

**Rotatoria "B" - Ramo C**

V0	X=1669385.1920 Y=4970335.3084
V1	X=1669340.4934 Y=4970342.4094
V2	X=1669294.4760 Y=4970326.6791
R	75.000
A	169.001
TG	18.629
SV	36.520
BS	2.279

**Rotatoria "B" - Ramo D**

V0	X=1669293.5977 Y=4970392.6172
V1	X=1669284.7553 Y=4970364.4680
V2	X=1669294.4760 Y=4970326.6791
R	50.000
A	164.595
TG	14.273
SV	27.807
BS	1.997


**Rotatoria "B" - Ramo E**

V0	X=1669241.5250 Y=4970258.5382
V1	X=1669259.7801 Y=4970299.0384
V2	X=1669294.4760 Y=4970326.6791
R	75.000
A	169.784
TG	18.140
SV	35.597
BS	2.163

**Rotatoria "B"**

V0	X=1669305.2739 Y=4970309.8443
V1	X=1669322.1086 Y=4970320.6421
V2	X=1669300.5130 Y=4970354.3116
V3	X=1669266.8436 Y=4970332.7158
V4	X=1669288.4393 Y=4970299.0465
V5	X=1669305.2739 Y=4970309.8443
R	20.000
A	100.000
TG	20.000
SV	31.416
BS	8.284

SAN FELICE SUL PANARO (MO)

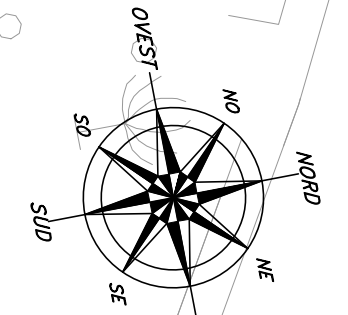


ROTATORIA "B" - RAMO "E"  
Via Villanova  
b=050+3.00+3.00+0.50=7.00m

ROTATORIA "B" - RAMO "D"  
Via Villanova  
b=050+3.00+3.00+0.50=7.00m

ROTATORIA "B"  
"De=47.00 m"  
b=7.00m

ROTATORIA "B" - RAMO "C"  
Via Rotta  
b=050+3.00+3.00+0.50=7.00m

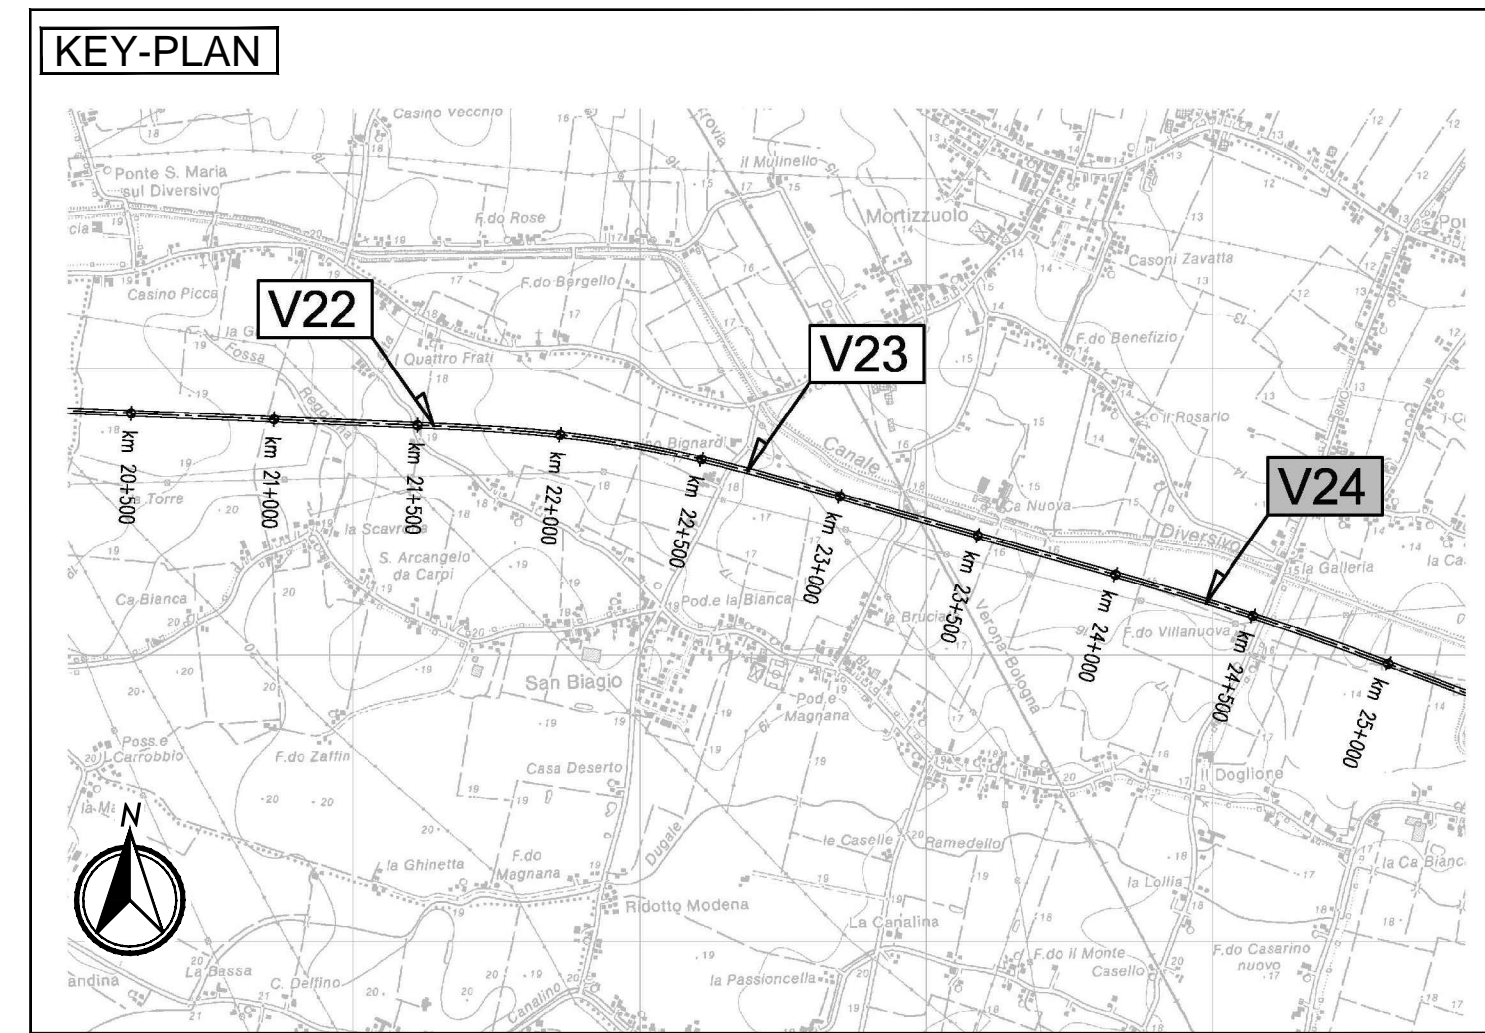

**CARATTERISTICHE DEI MATERIALI**

**NOTE**

IL CONCEDENTE: Regione Emilia-Romagna

IL CONCESSIONARIO: ARC AUTOSTRADA REGIONALE CISPADANA

**AUTOSTRADA REGIONALE CISPADANA**  
DAL CASELLO DI REGGIOLO-ROLO SULLA A22  
AL CASELLO DI FERRARA SUD SULLA A13  
CODICE C.U.P. E81B0800060009

**PROGETTO DEFINITIVO**

**ASSE AUTOSTRADALE (COMPRESIVO DEGLI INTERVENTI LOCALI DI COLLEGAMENTO VIARIO AL SISTEMA AUTOSTRADALE)**  
PROGETTAZIONE STRADALE  
VIABILITA' INTERFERITA  
V24 - CAVALCAVIA SP 8 DIRAMAZIONE S. FELICE  
PLANIMETRIA ROTATORIA DI TESTATA 2/2

IL PROGETTISTA: Ing. Antonio De Fazio, Albo Ing. Bologna n° 3696

RESPONSABILE INTEGRAZIONE PRESTAZIONI SPECIALISTICHE: Ing. Emilio Salsi, Albo Ing. Reggio Emilia n° 945

IL CONCESSIONARIO: Autostrada Regionale Cispadana S.p.A., IL PRESIDENTE Cristiano Patuzzoli

INGEGNERE ANTONIO DE FAZIO, ALBO INGEGNERI PROV. BOLOGNA, N° 3696/A

VALUTAZIONE DELL'IMPATTO AMBIENTALE, N° 3696/A, REGGIO EMILIA

G									
F									
E									
D									
C									
B									
A	17.04.2012	EMISSIONE				LUCARELLI DE FAZIO	SALSI		
REV.	DATA	DESCRIZIONE	REDAZIONE	CONTROLLO	APPROVAZIONE				
IDENTIFICAZIONE ELABORATO									
NUM. PROZ.	FILE	LIVELLO	GRUPPO	CODICE OPER. MIS.	TITOLO OPERA	ANNO	TIPO ELABORATO	PROGRESSIVO	REV.
1779	PD	0	V24	VCS24	0	SD	PL	02	A
DATA: MAGGIO 2012									SCALA: 1:500

scala di stampa 1:1