




VISTA FRONTALE E LATERALE (1:50)

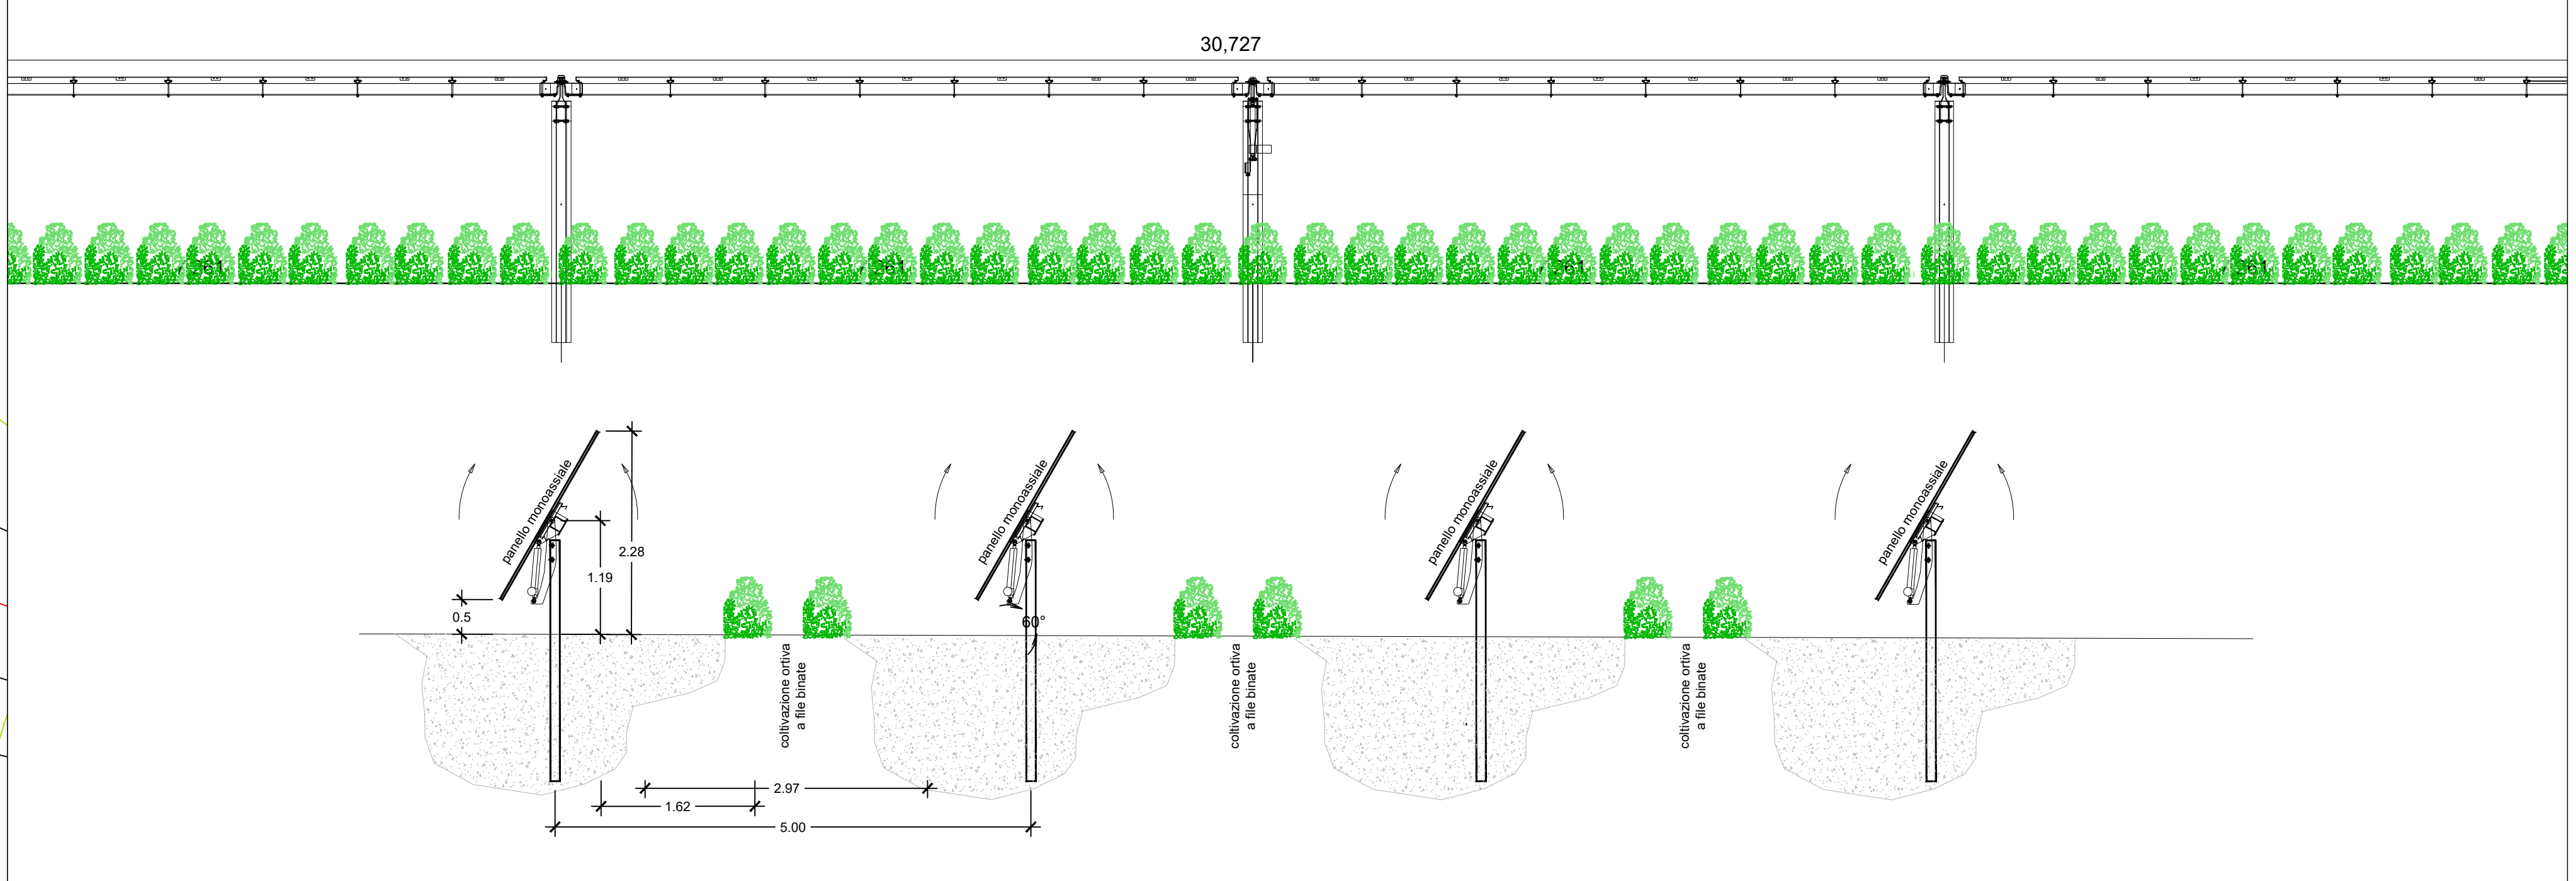


VISTA FRONTALE SISTEMA ILLUMINAZIONE E VIDEOSORVEGLIANZA (1:50)

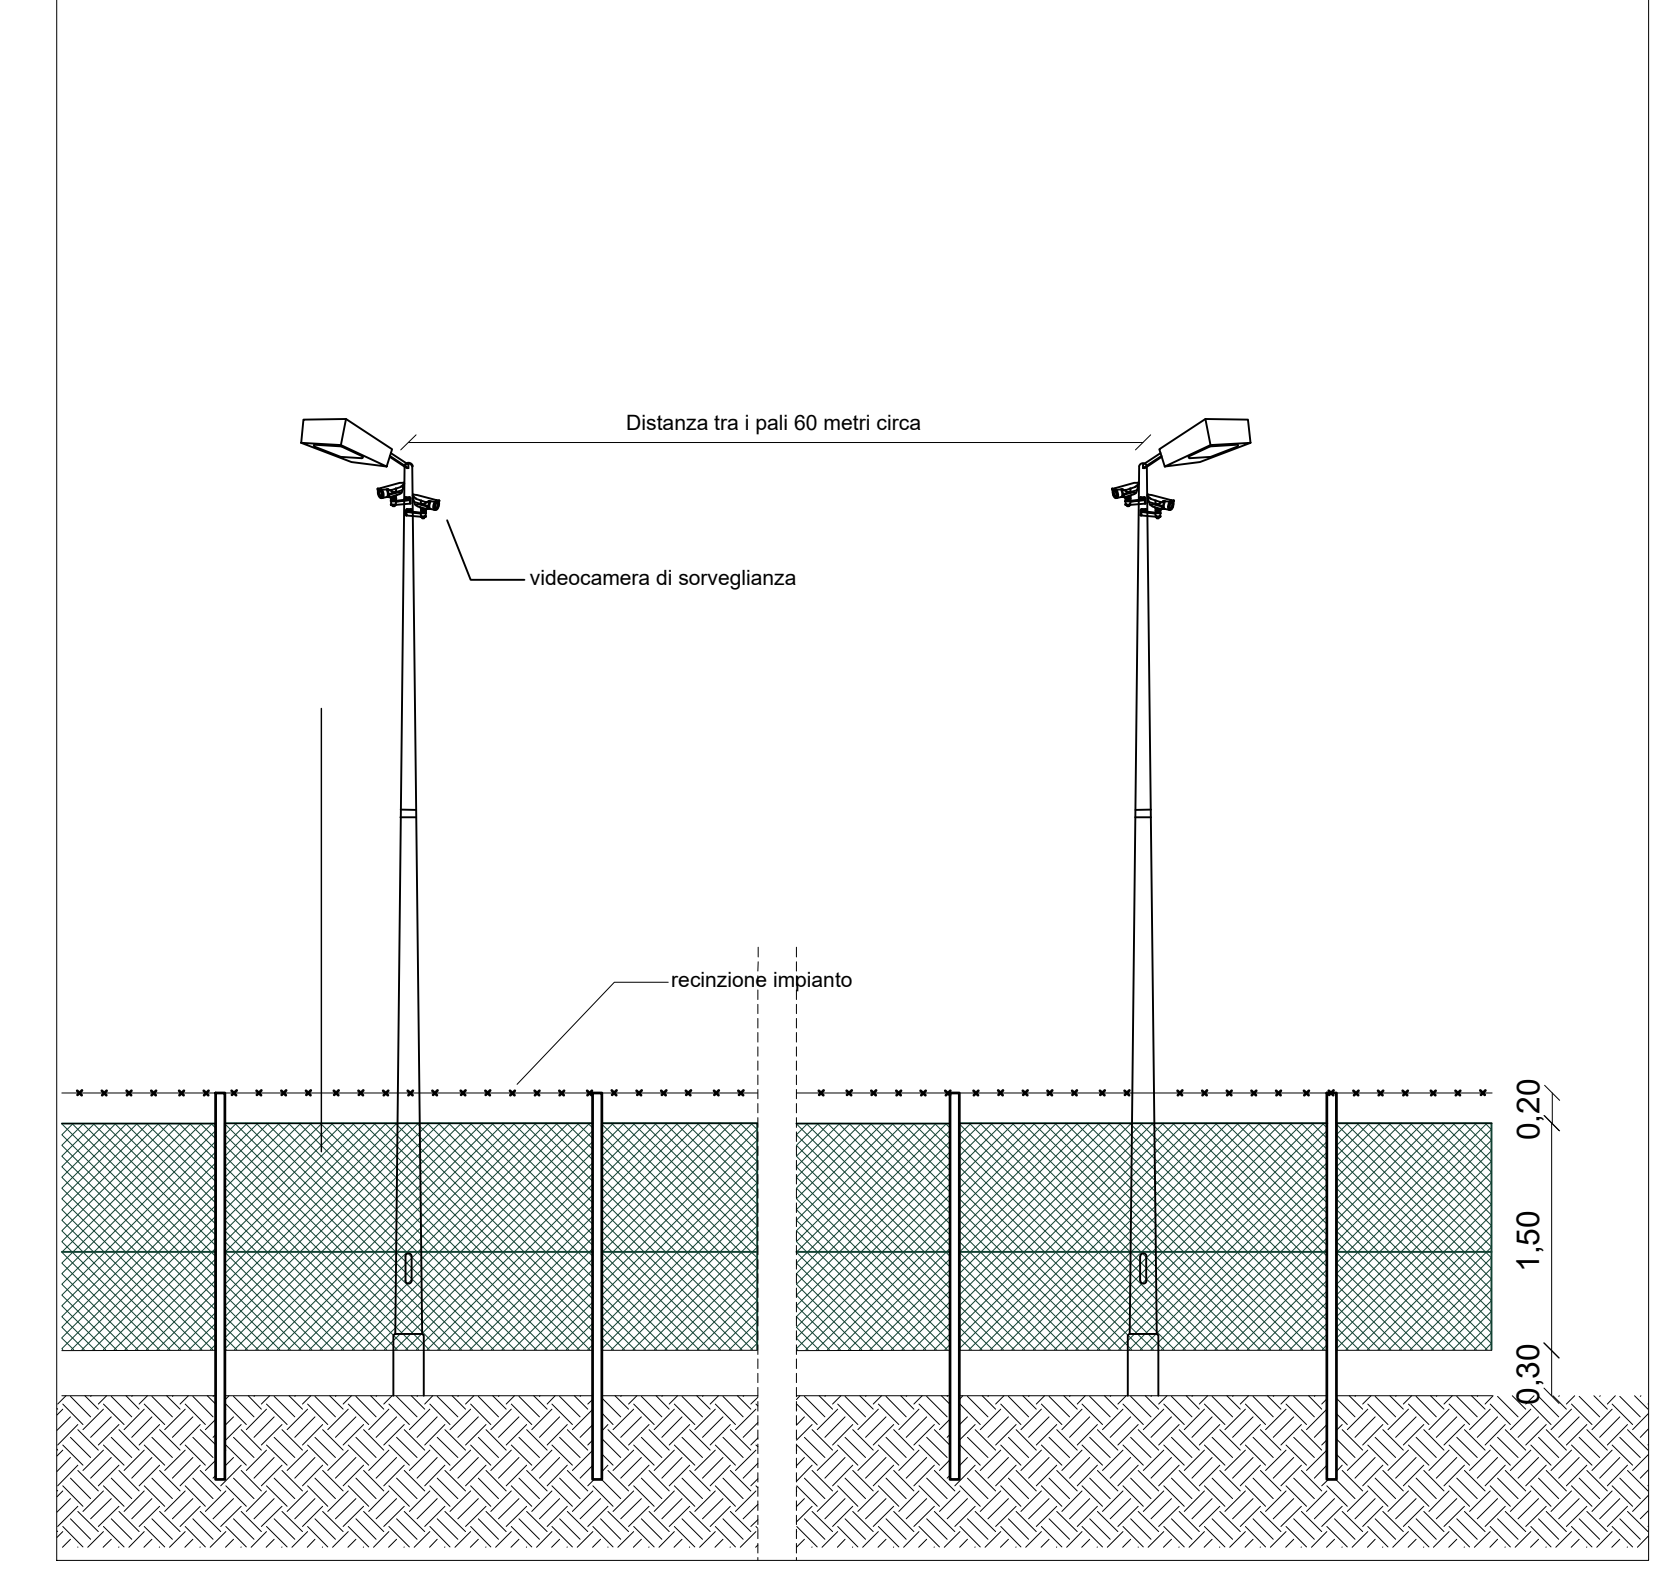


VISTA IN SEZIONE SISTEMAZIONE VERDE ILLUMINAZIONE E VIDEOSORVEGLIANZA (1:50)

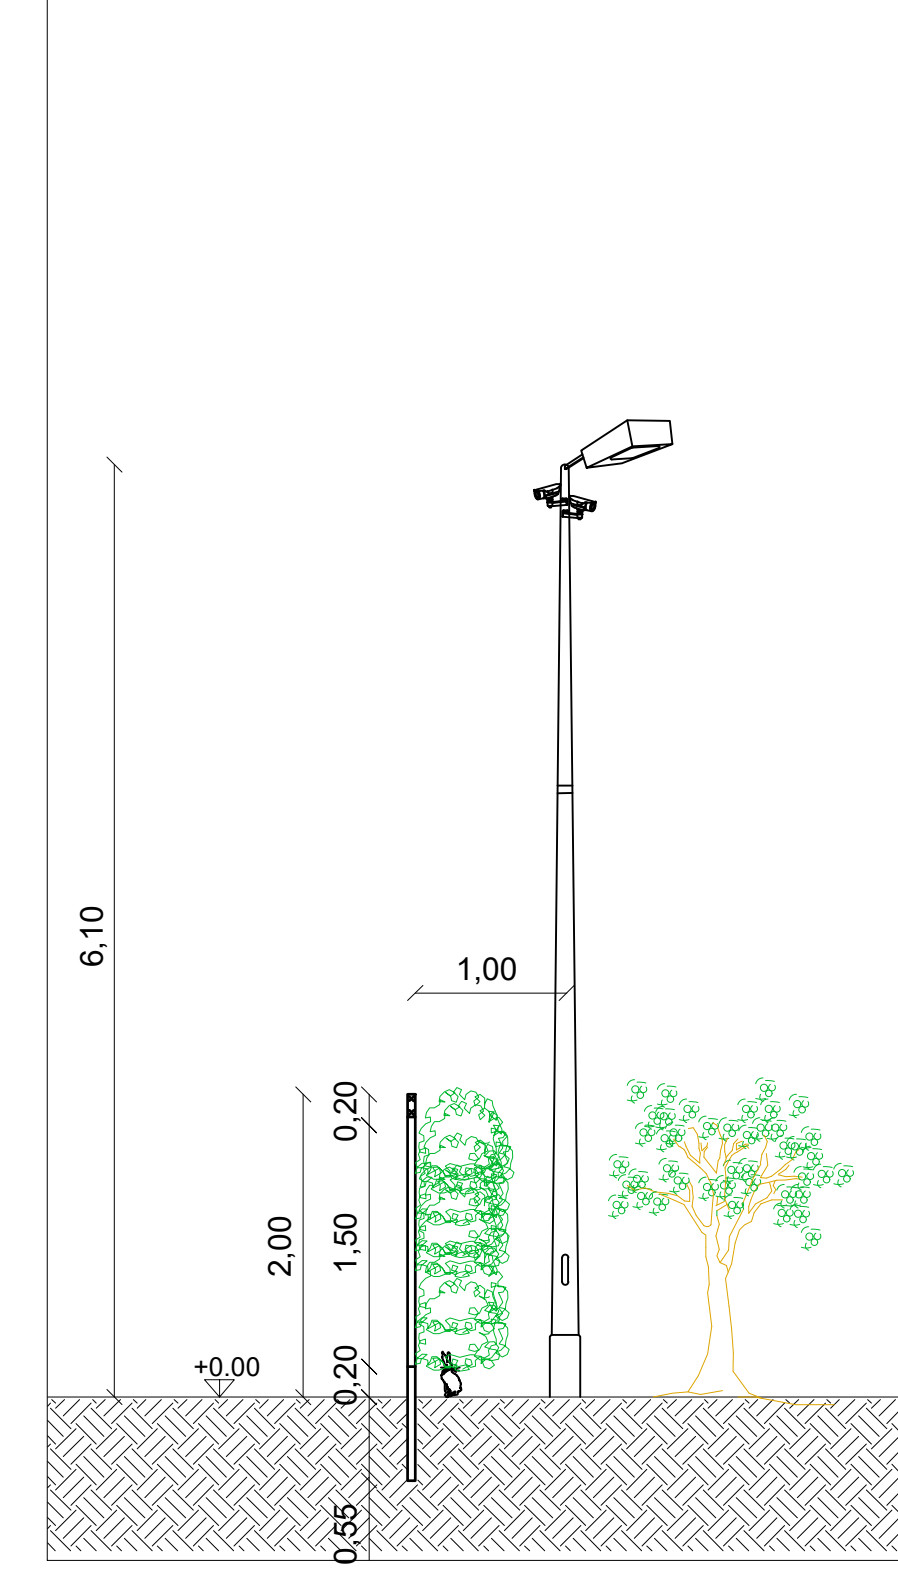

RECINZIONE PROSPETTO TIPO (1:50)

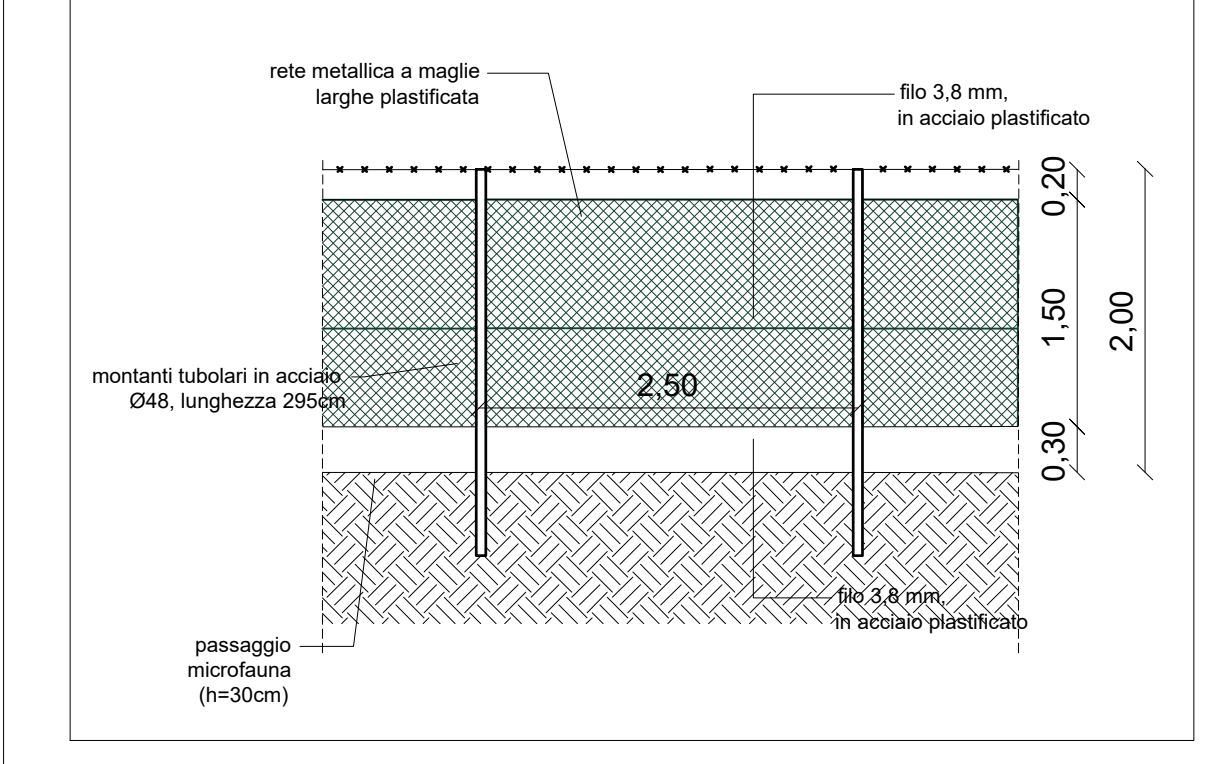

CANCELLO VISTA FRONTALE

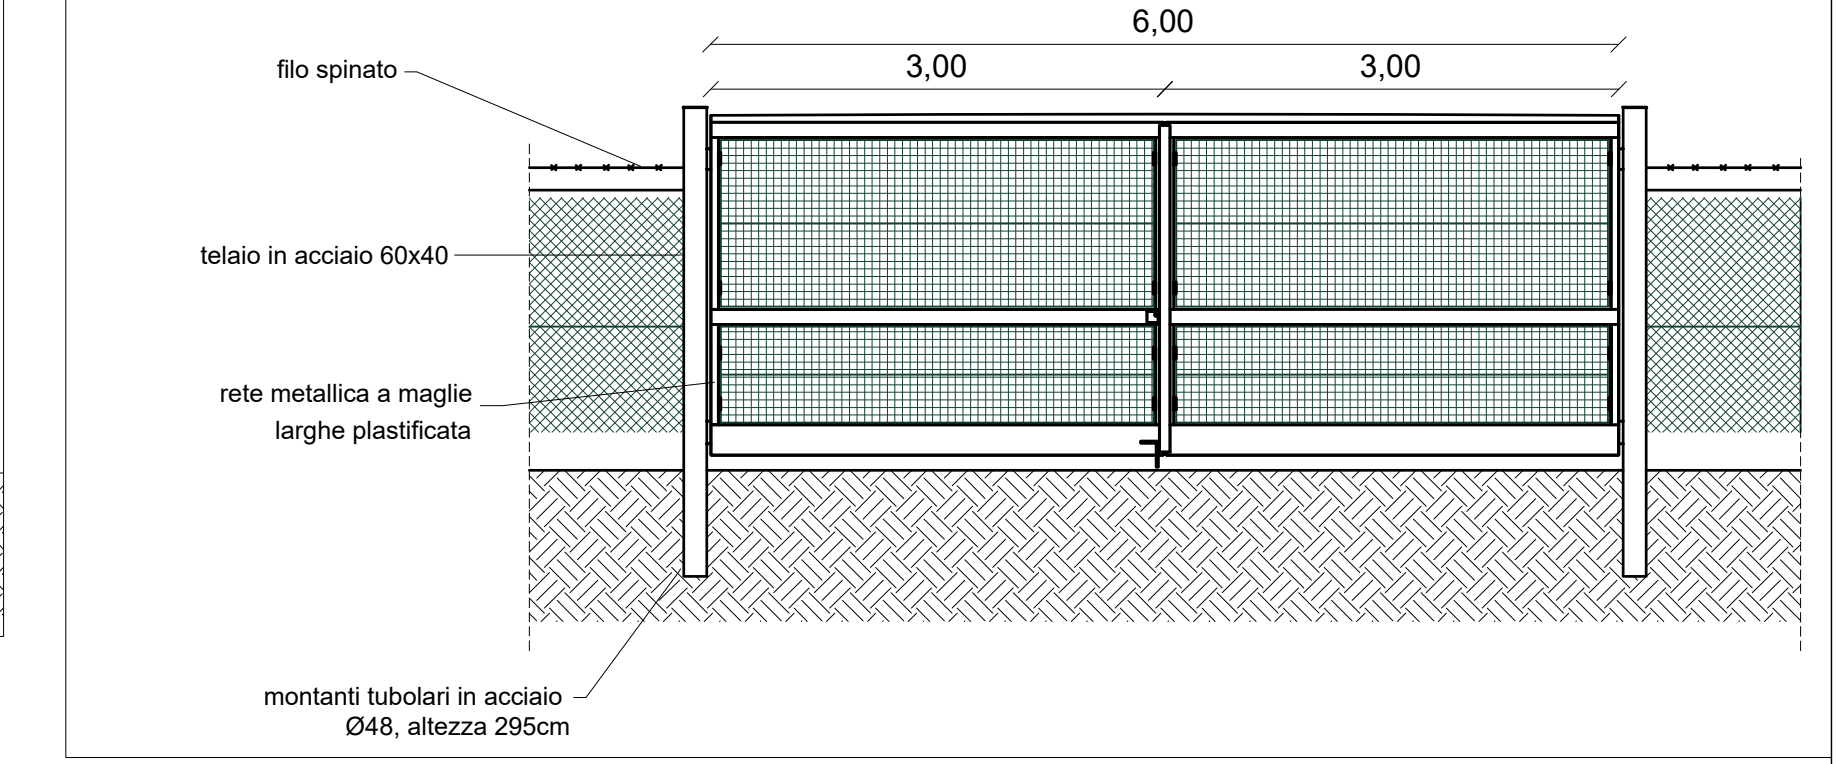

**IMPIANTO FOTOVOLTAICO APRICENA 02**

COMMITTENTE **Whysol - E Sviluppo S.r.l.**  
Via Meravigli n. 3  
20123 Milano

<p>ORDINE INGEGNERI PROVINCIA TARANTO Sezione A CERINO Federico n° 2048</p>	<p>I PROGETTISTI Dot. Ing. Fabio Cerino Dot. Ing. Angelo Destratis Dot. Ing. Giuseppe Pecorella</p>	<p>Minerva s.r.l. VIALE VIRGILIO, 113 74121 TARANTO</p>	

Recupero	Verificato	Approvato	Bozza	Trovato	<b>R.14</b>
GP	GP	FC		X	
01	GP	FC	21/12/19	Secutivo	Codice: APR02 - R.14
02	ADS	rev_W	30/06/22	Collaudo	Scala: 1:2000
					Data: Giugno 2022