



Strade interne	
Area coltivata	


VISTA FRONTALE E LATERALE (1 :50)

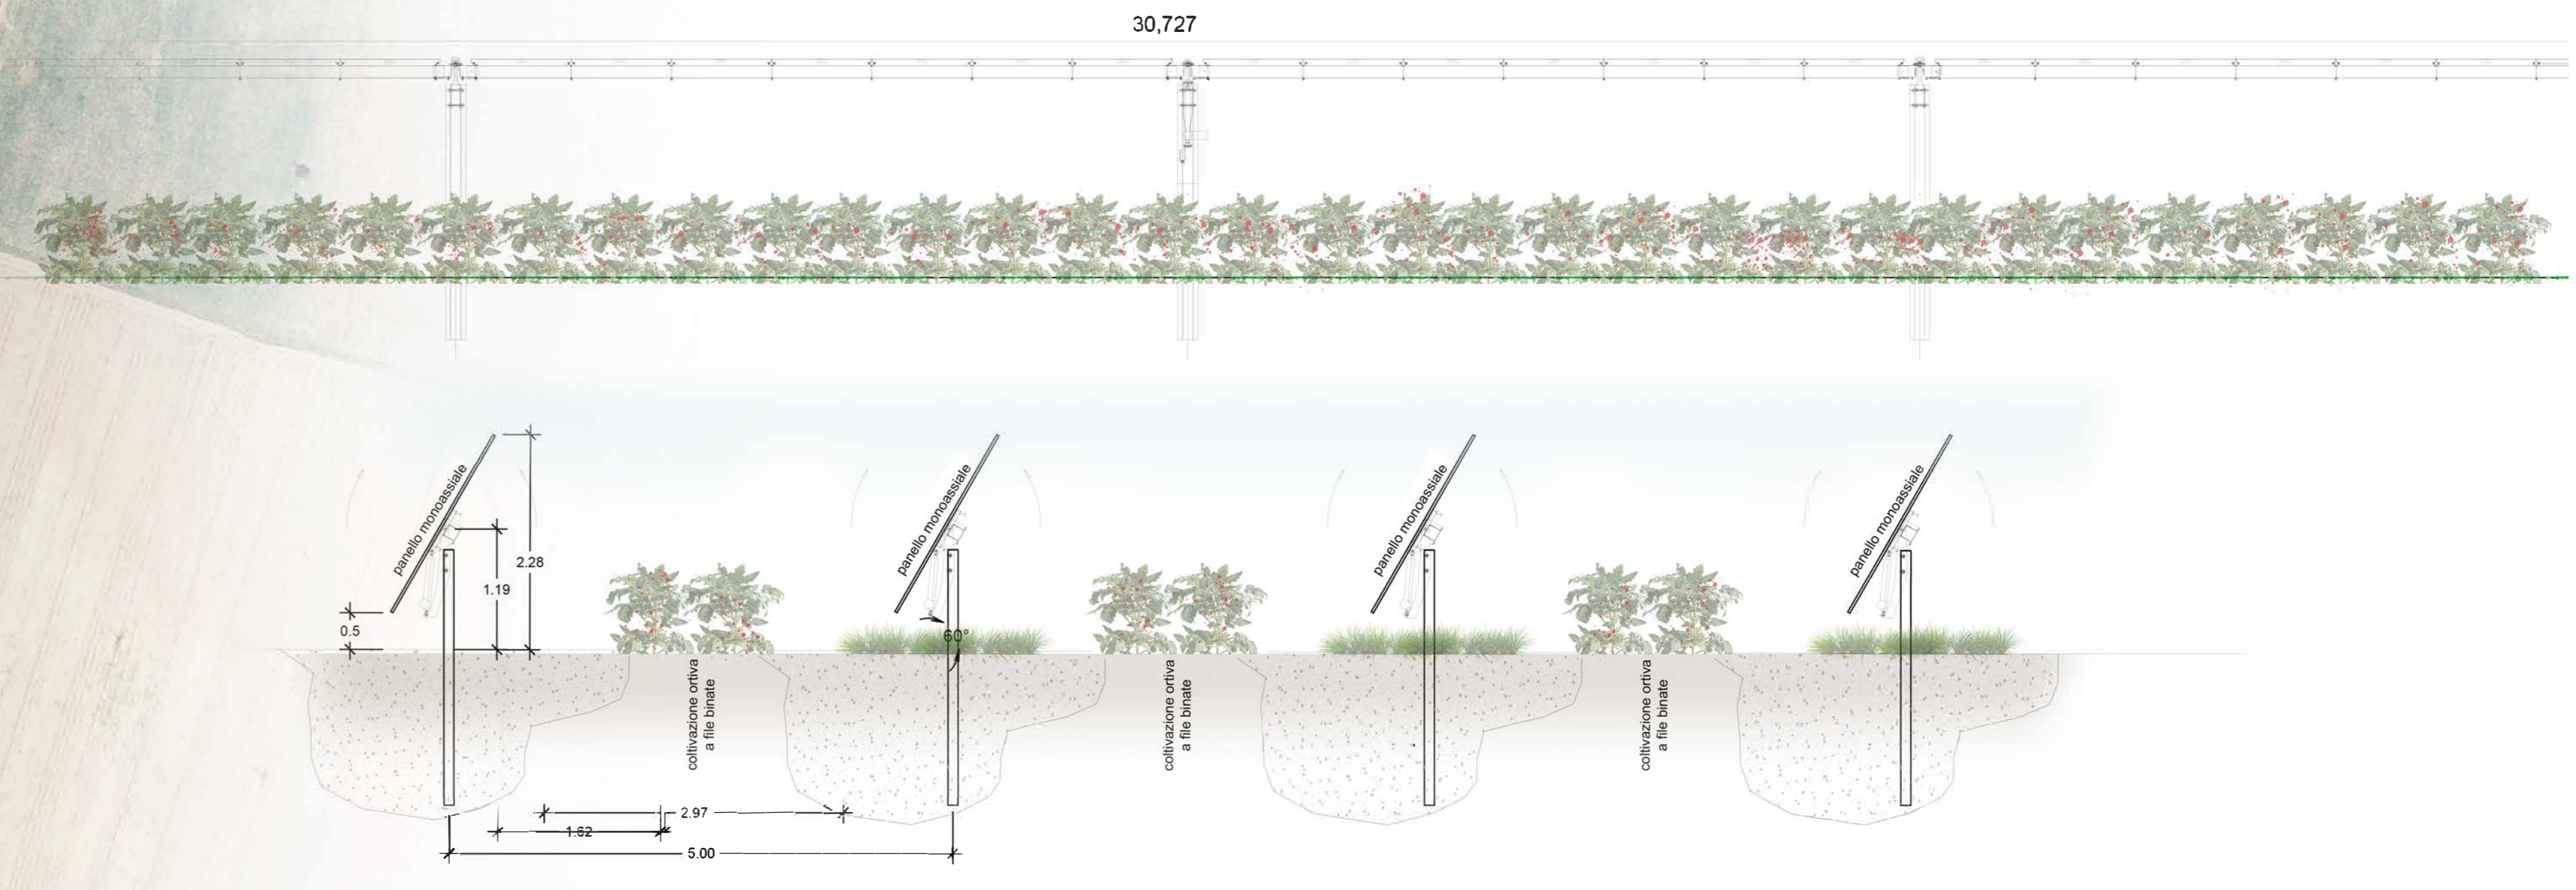


VISTA FRONTALE SISTEMA ILLUMINAZIONE E VIDEOSORVEGLIANZA (1:50)

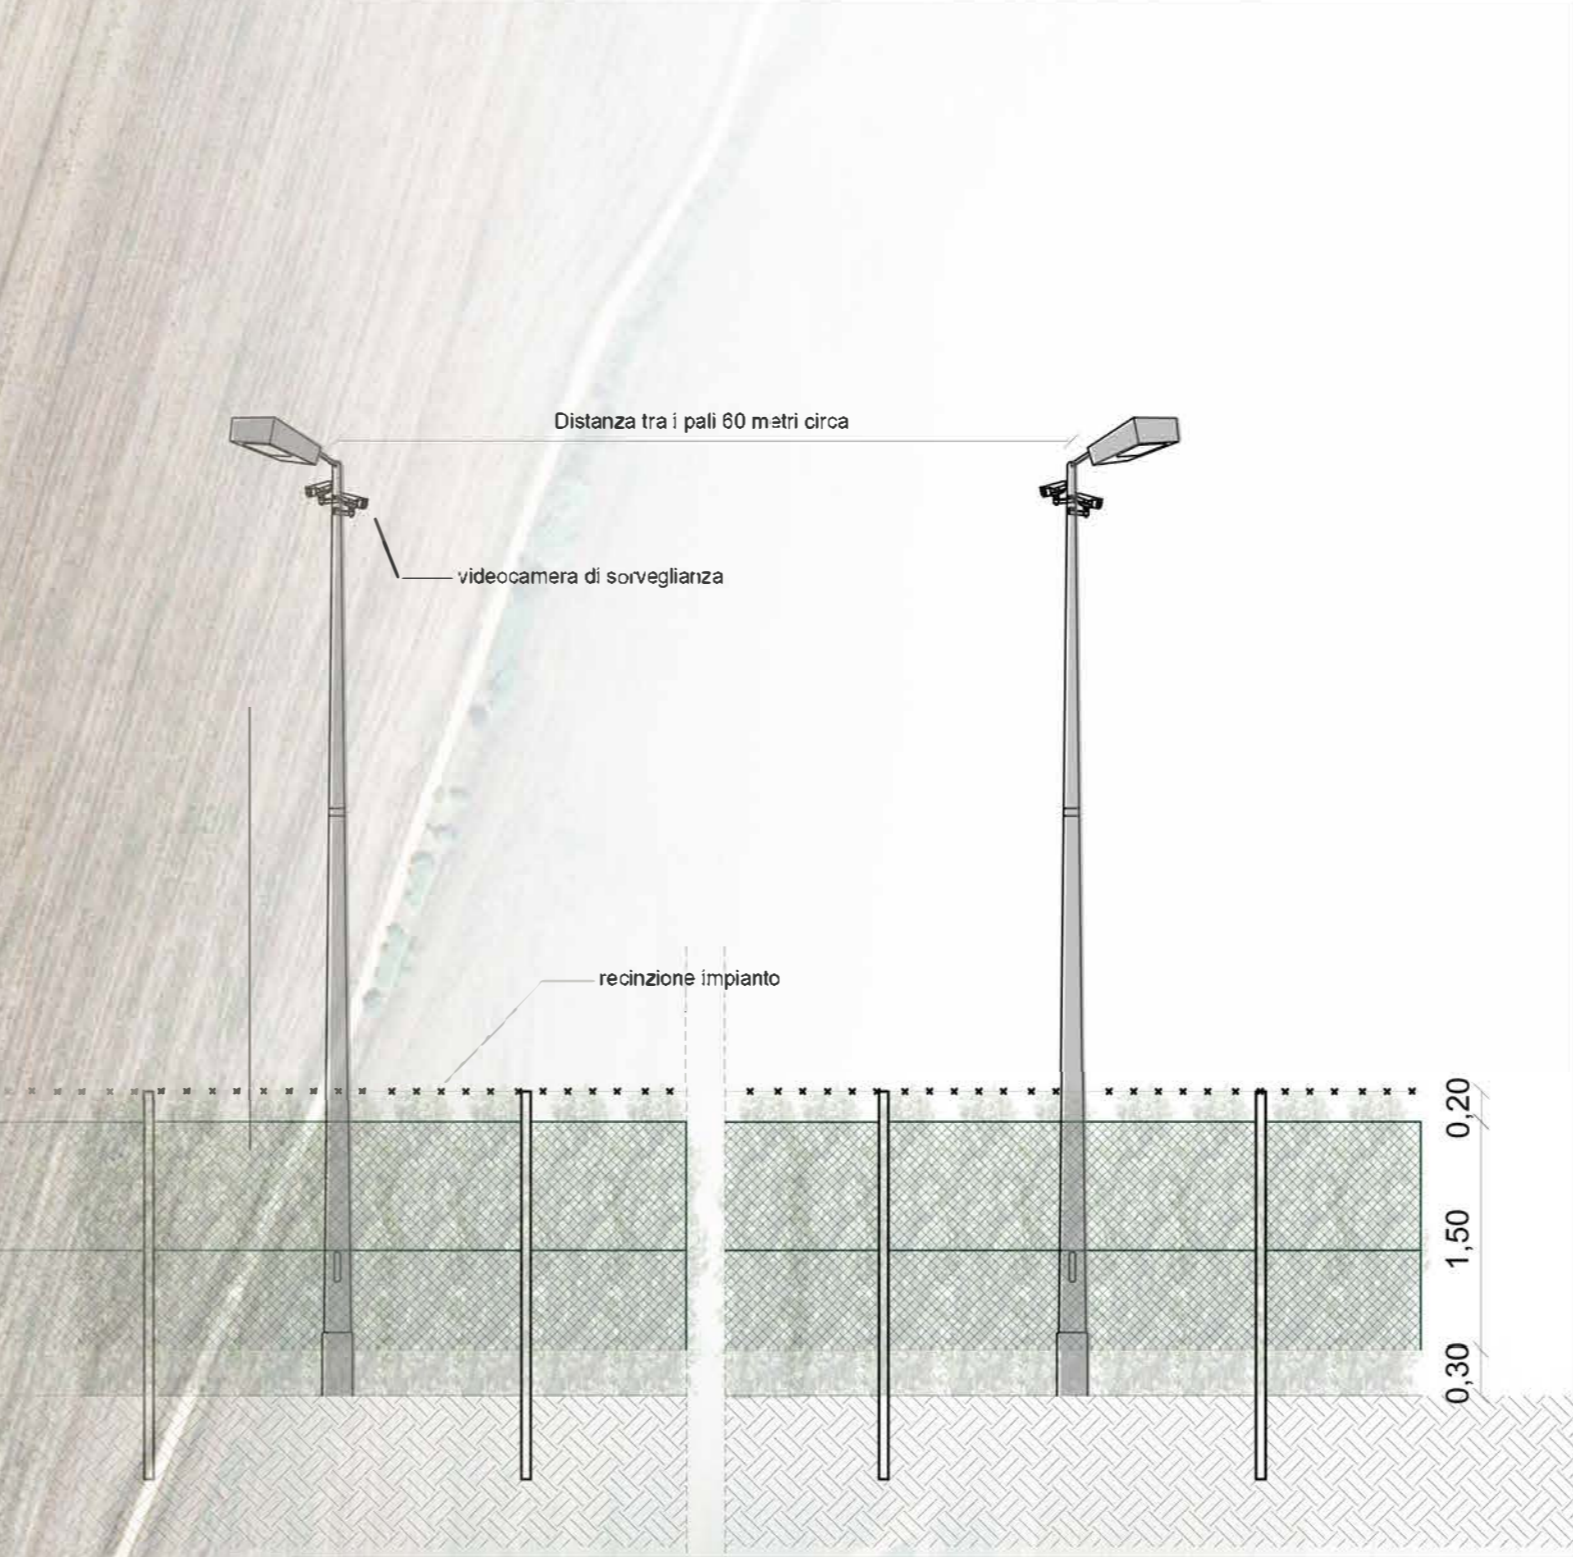

VISTA IN SEZIONE SISTEMAZIONE VERDE RECINZIONE ILLUMINAZIONE E VIDEOSORVEGLIANZA (1:50) PROSPETTO TIPO (1:50)

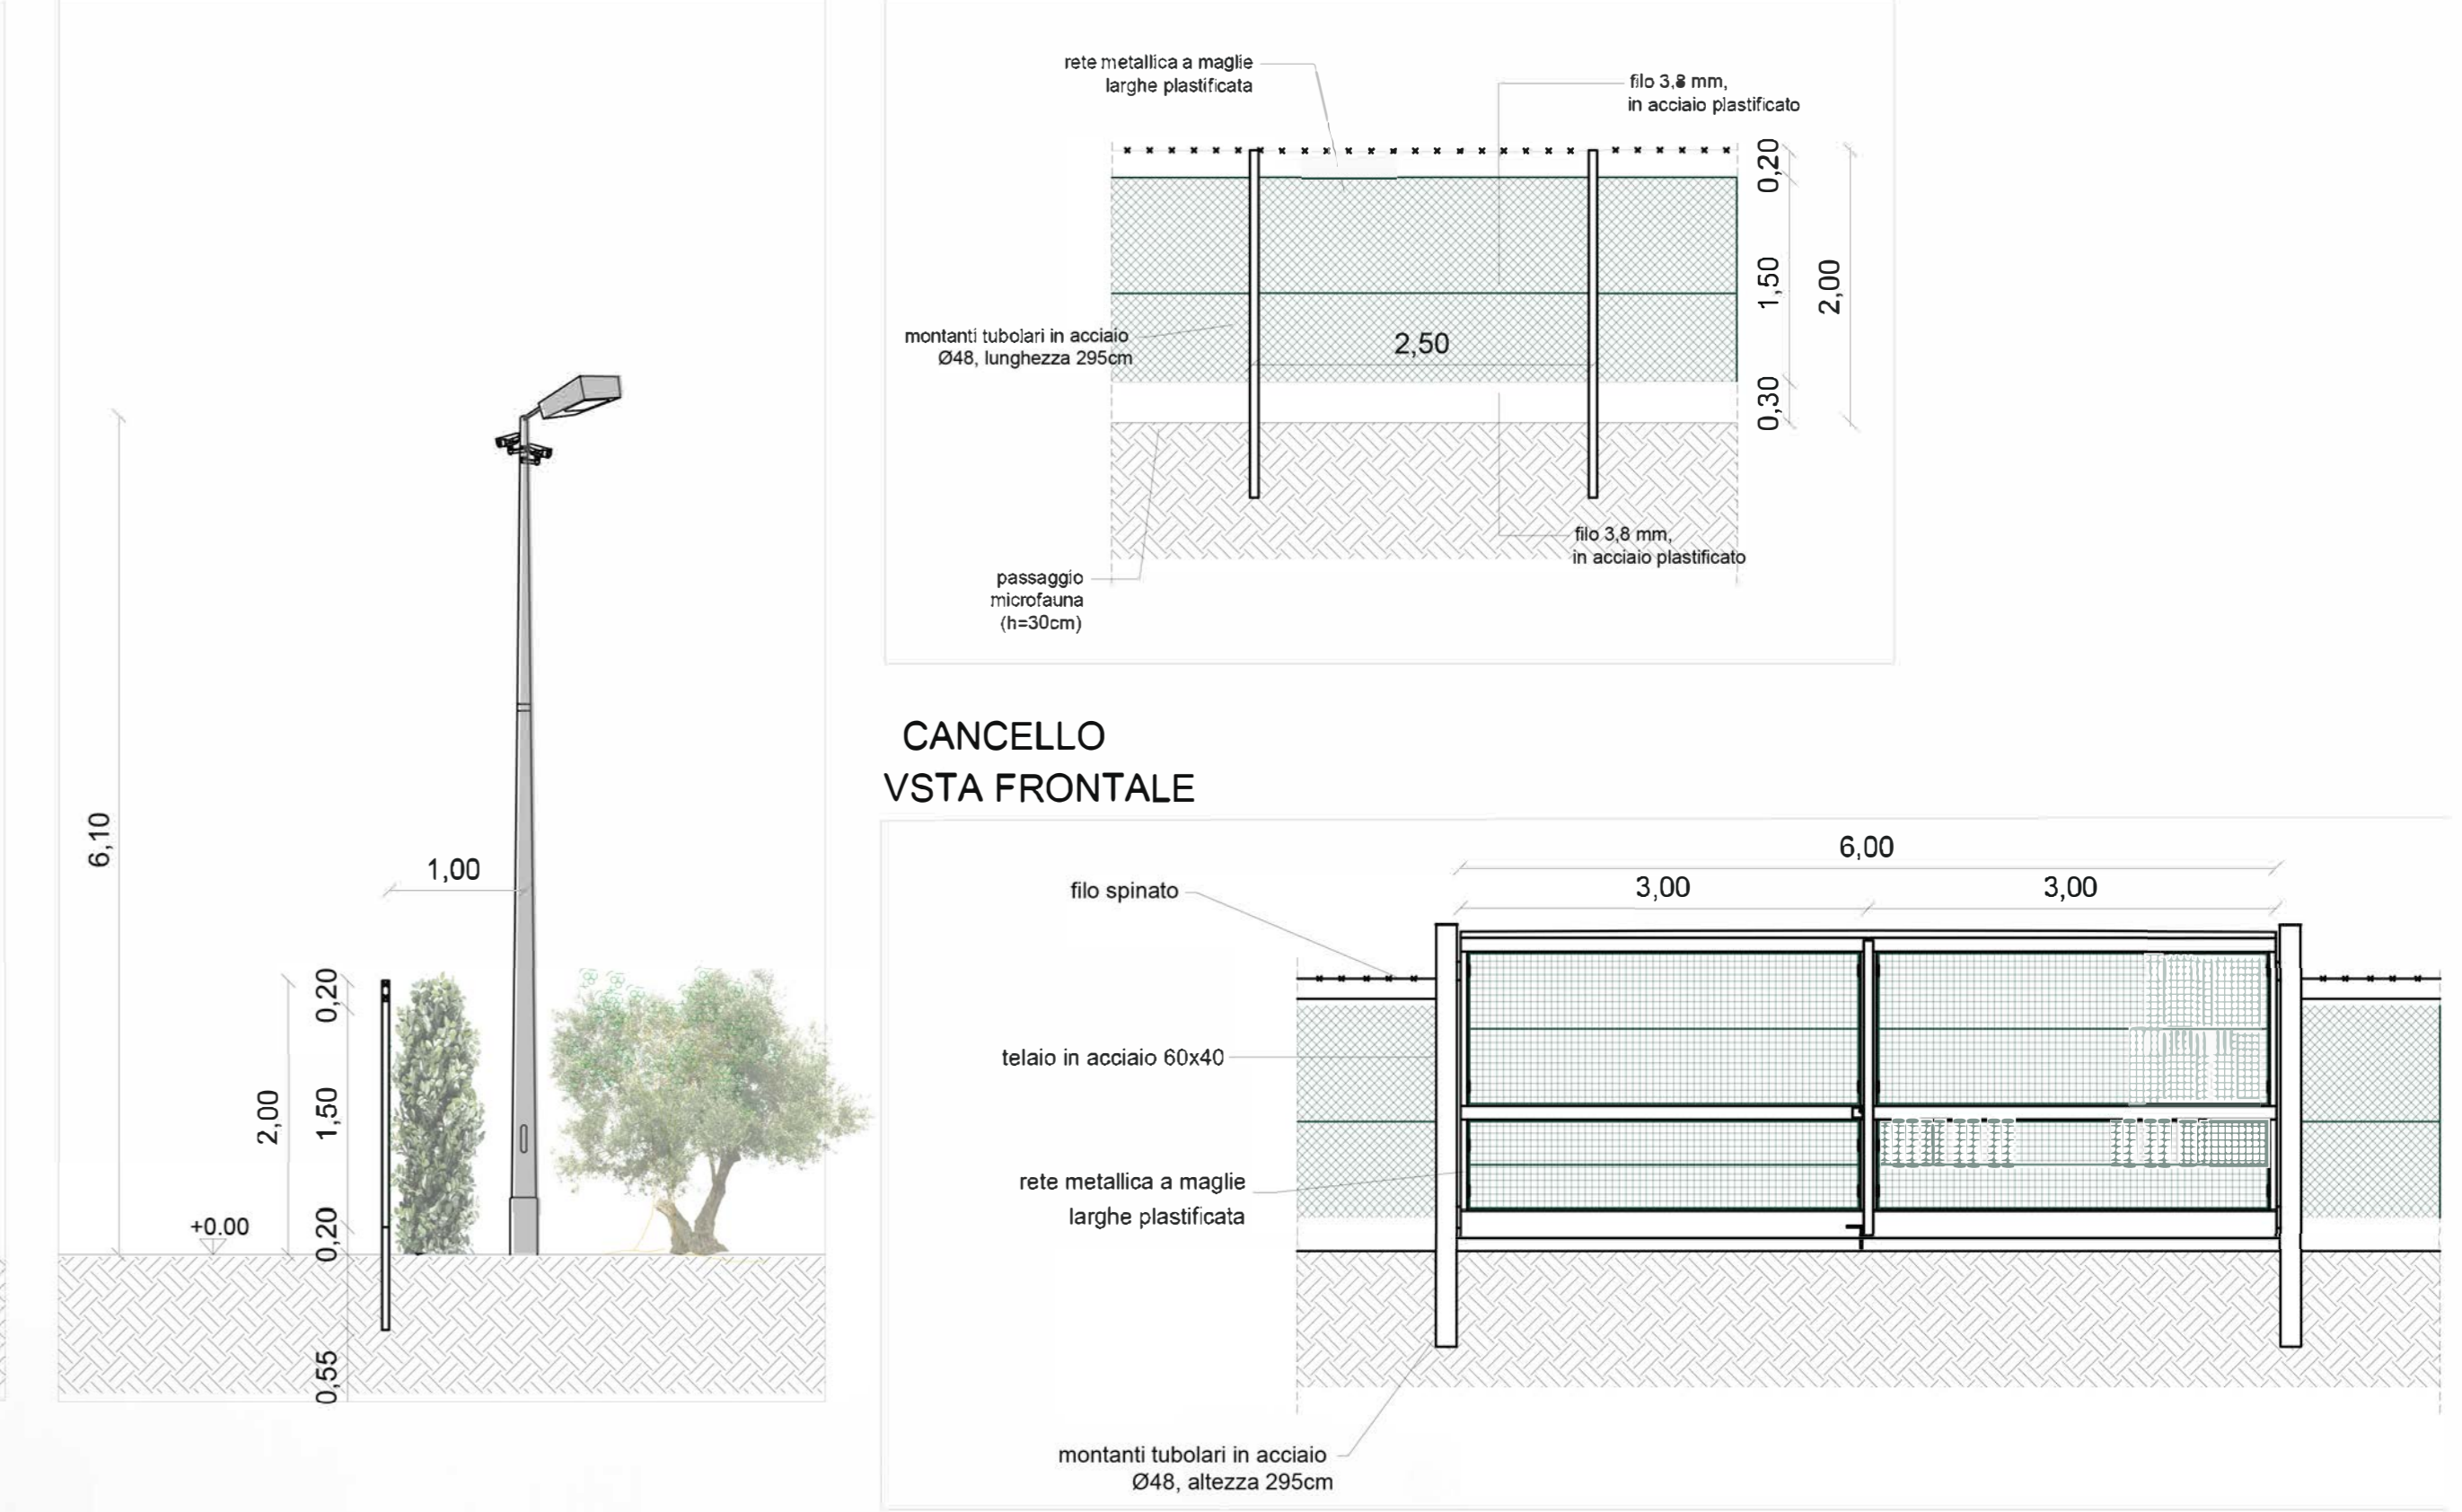

CANCELLO VISTA FRONTALE

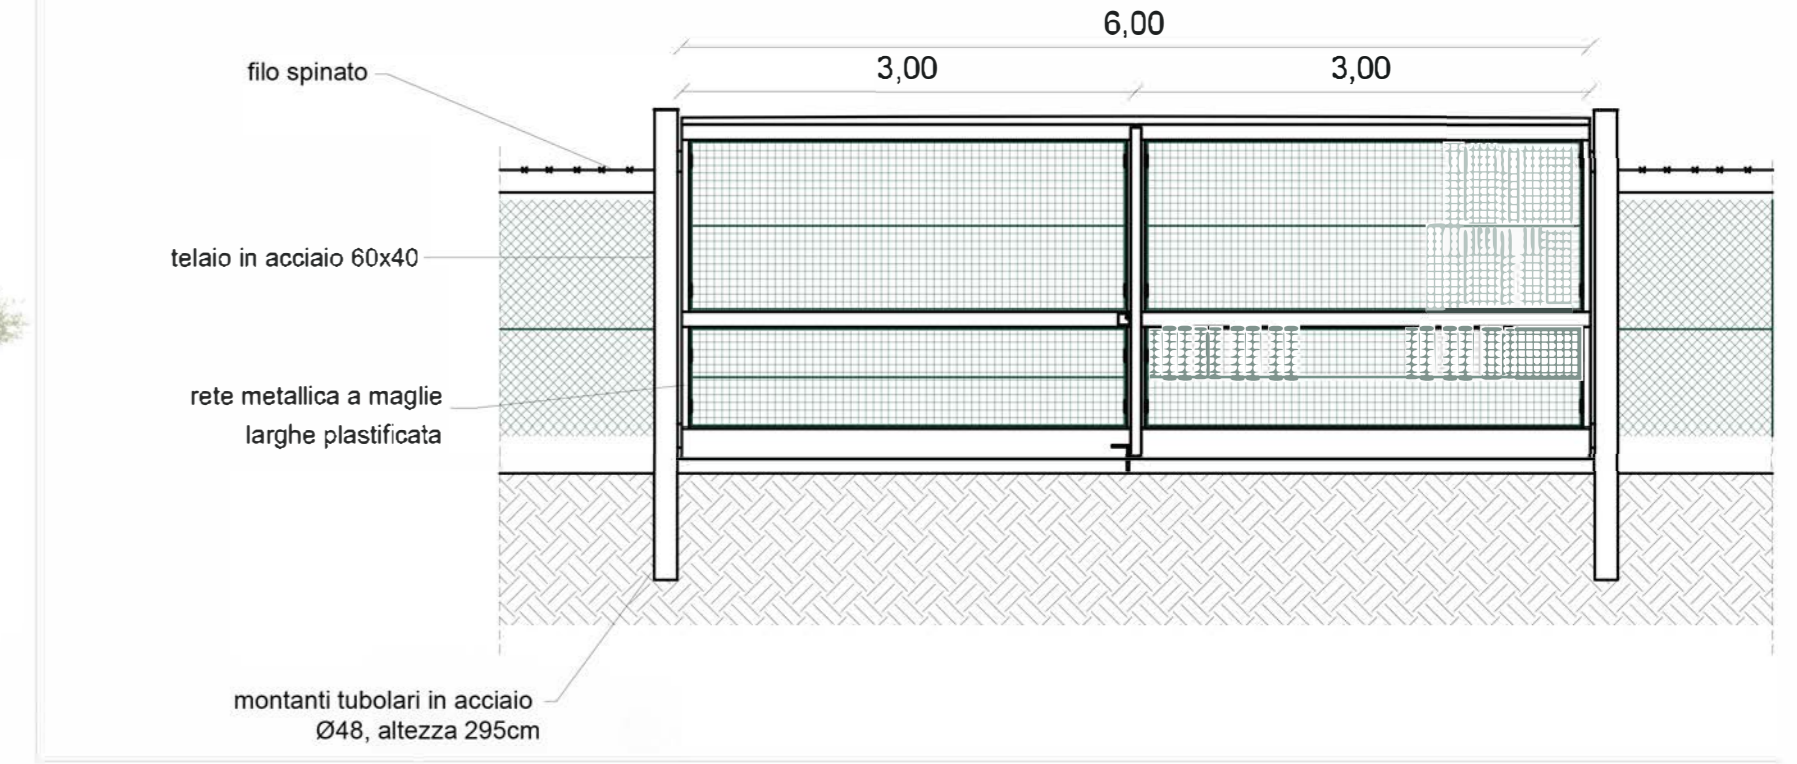

IMPIANTO FOTOVOLTAICO APRICENA 02

COMMITTENTE **Whysol - E Sviluppo S.r.l.**
Via Meravigli n. 3
20123 Milano

PROGETTISTI
Dott. Ing. Fabio Cerino
Dott. Ing. Angelo Destratis
Dott. Ing. Giuseppe Pecorella

Minerva s.r.l.
VIALE VIRGILIO, 113
74121 TARANTO

ORDINE INGEGNERI PROVINCIA TARANTO		Sezione A	
Dott. Ing. CERINO Fabio	Sezione A	Circolo Autonomo Tarantino	Informazioni
n° 2048			
Oggetto: Fotoinserimento e fotosimulazioni			
Rev.:	Descrizione:	Autore:	Sezione:
01	GP PRIMA EMISSIONE	21/12/19	FC
02	ADS rev_W	27/08/20	FC

R.14_c

Scale: 1:2000
Data: Agosto 2021