



LEGENDA:

- Opere di utenza per la connessione - tratto in cavo interrato
- Opere di utenza per la connessione - tratto aereo
- Sostegni in progetto

Stazione di transizione
aereo - cavo

1

2

3

4

5

6

7

8

9

FRI-EL

Regione Basilicata
Regione Puglia



committente tecnici

Progetto Definitivo



FRI-EL S.p.A.
Piazza della Rotonda 2
I-00186 Roma (RM)

committente

Impianto di accumulo idroelettrico mediante pompaggio denominato "Gravina - Serra del Corvo" e relative opere connesse ed infrastrutture indispensabili avente potenza pari a 200 MW nei Comuni di Genzano di Lucania (PZ) e Gravina in Puglia (BA)

progetto
contenuto
Planimetria su CTR - area opere di utenza

redatto	modificato	scala	elaborato n.
SA 22.12.2021	a SA 20.07.2022	1:5000	PD-EP-2.2
controllato SZ 20.07.2022	b c		

pagine 3 nr.progetto 21-208

Z:\Commesse\FRI-EL\08_380 kV Gravina\03_Progetto\elnr1_mod_PD_02.dwg
PD-EP-2.2_Planimetria su CTR - area opere di utenza

G.M.
Studio di Consulenza Ingegneria e Consulenza SpA
Pavia - Via Cavour, 10

Dott. Geol. Gianpiero Monti
Via C. Battisti 21 - 83053 Sant'Andrea di Conza (AV)
tel. +39 0827 35 247
gianpiero.monti@alice.it


patzschepartner
ENGINEERS

Ingegneri Patzschneider & Partner S.r.l.
I-39024 mals/malles (bz) - glurnsersstraße 5/k via gliorezza
I-39100 bozen/bolzano - negrellistraße 13/c via negrelli
A-6130 schwaz - mindelheimerstraße 6
tel. +39 0473 83 05 05 fax +39 0473 83 53 01
info@pp.bz.it www.patzschneiderpartner.it





LEGENDA:
 ● Sostegni nuovi
 — Opere di utenza per la connessione - elettrodotto tratto aereo

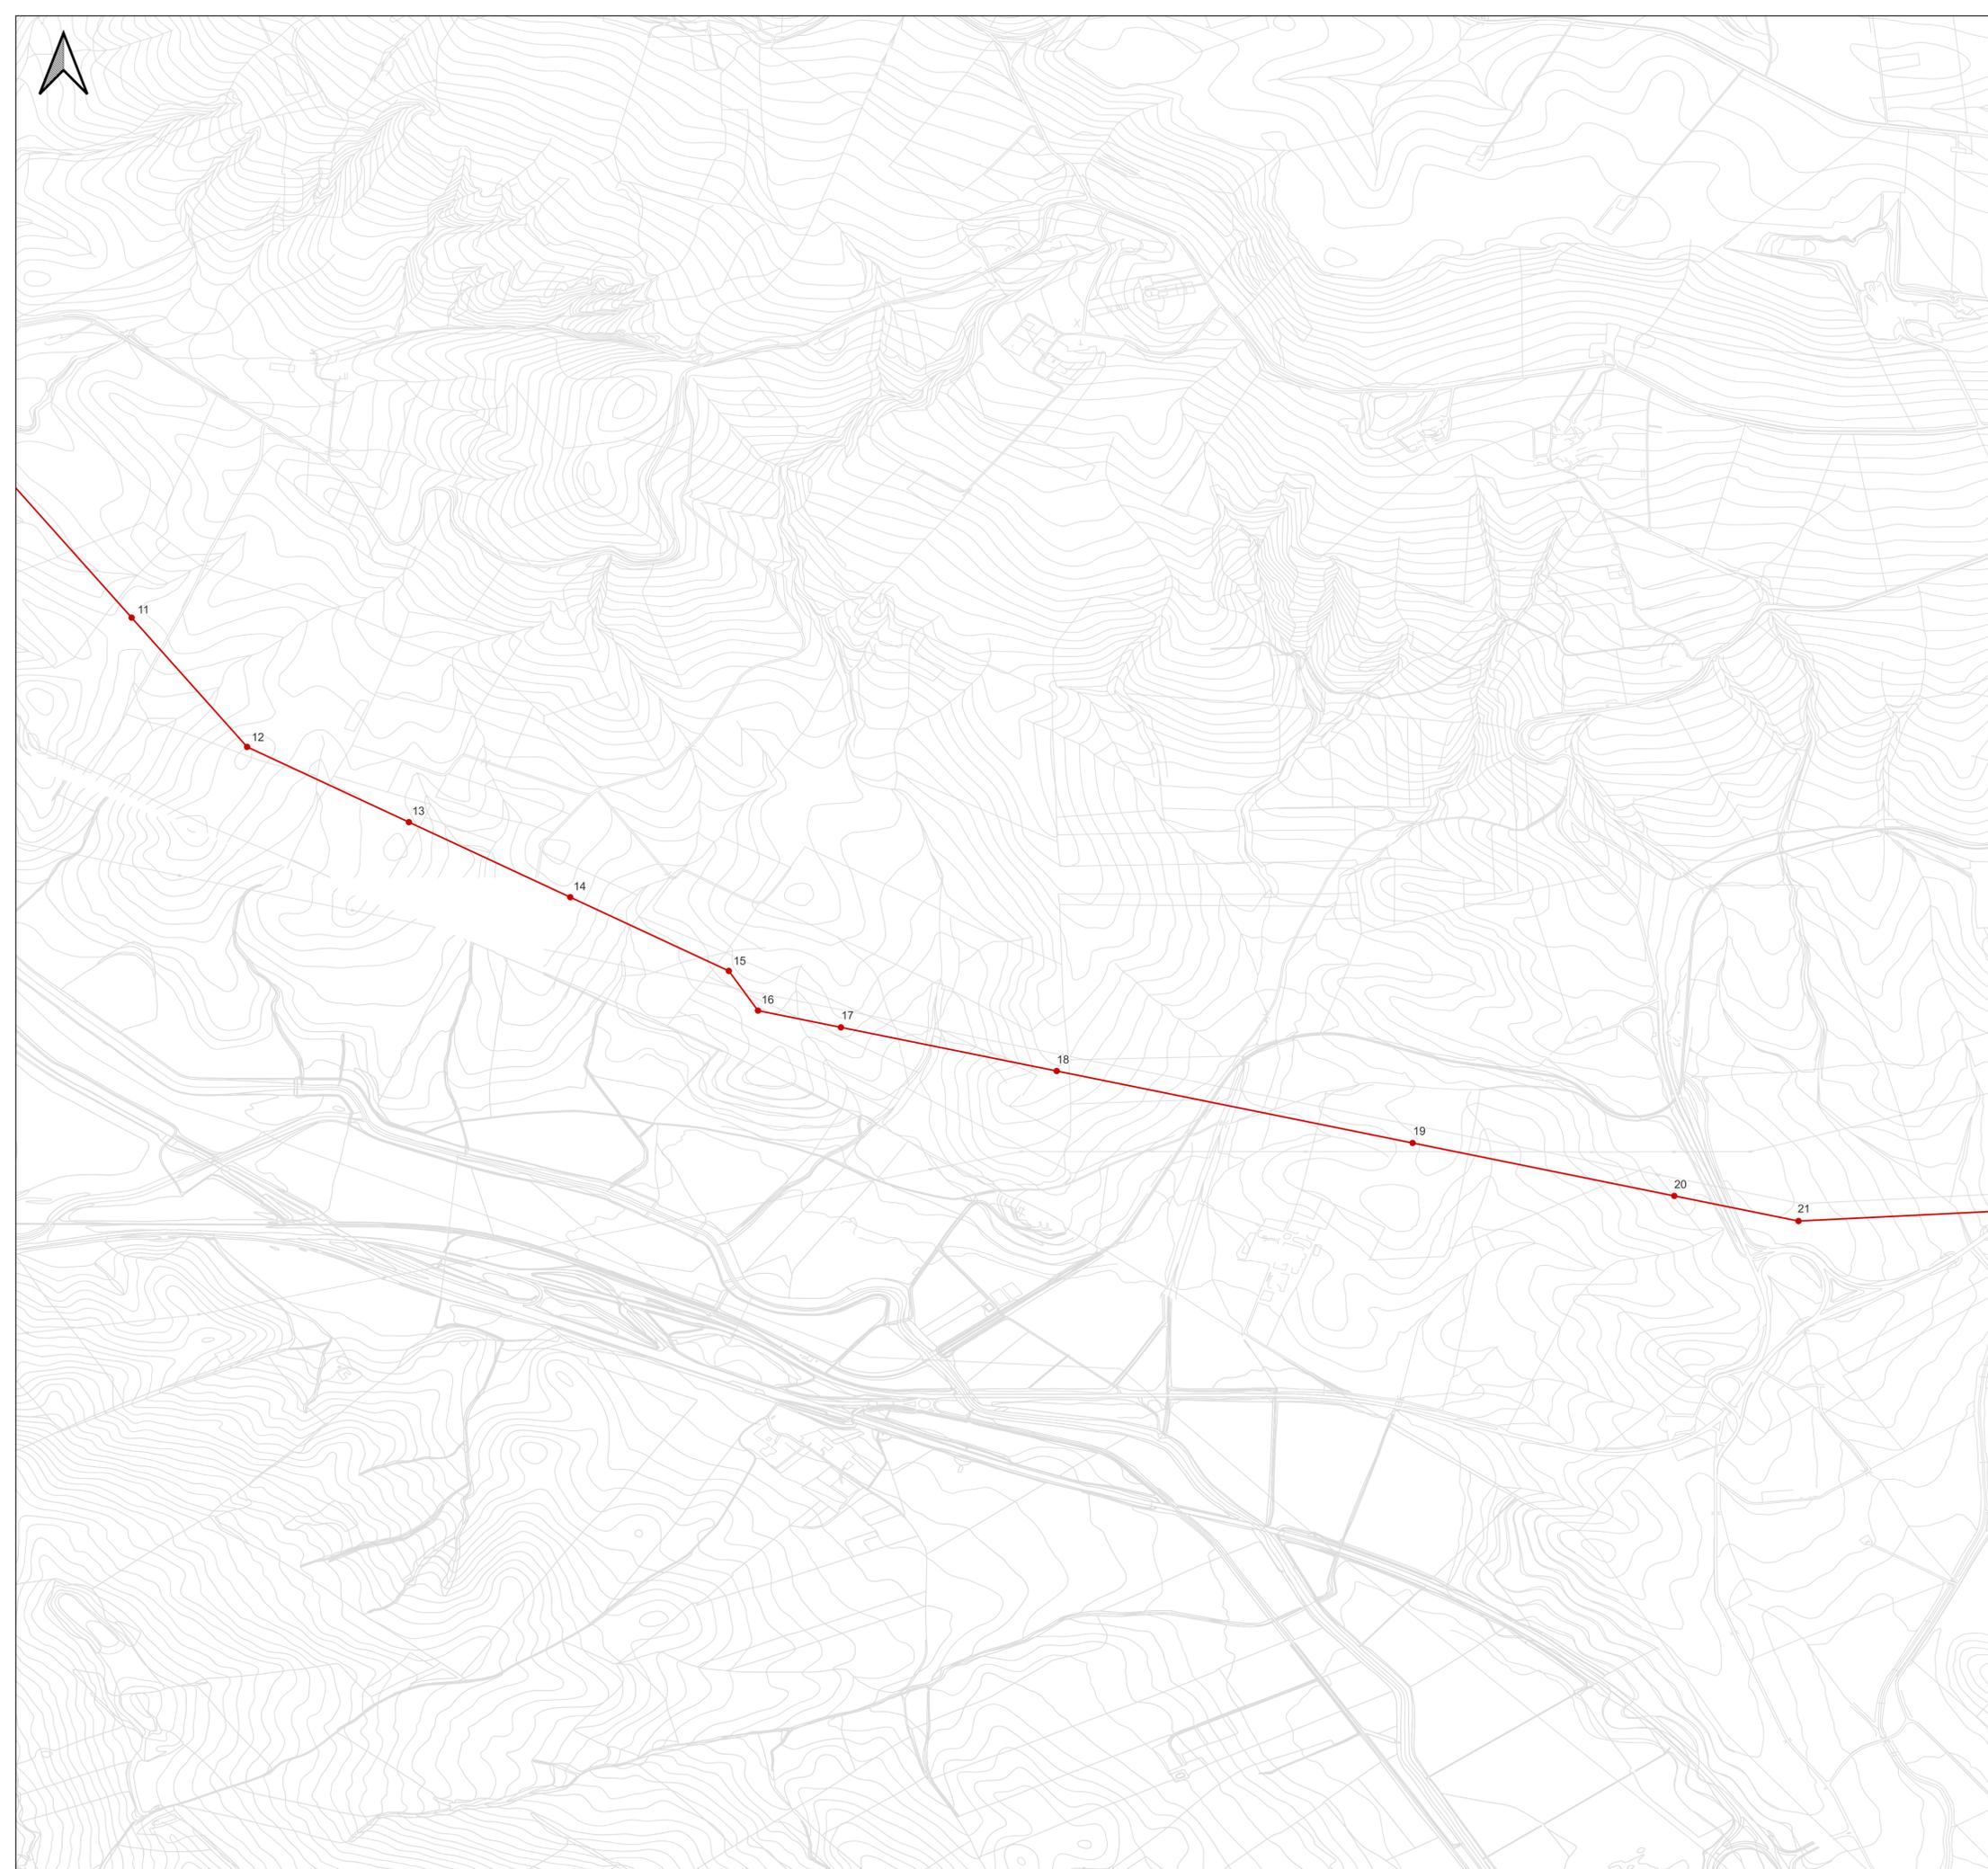

FRI-EL

Regione Basilicata
 Regione Puglia



committente
tecnici



Progetto Definitivo

FRI-EL S.p.A.
 Piazza della Rotonda 2
 I-00186 Roma (RM)

committente

progetto Impianto di accumulo idroelettrico mediante pompaggio denominato "Gravina - Serra del Corvo" e relative opere connesse ed infrastrutture indispensabili avente potenza pari a 200 MW nei Comuni di Genzano di Lucania (PZ) e Gravina in Puglia (BA)

contenuto Planimetria su CTR - area opere di utenza

redatto	modificato	scala	elaborato n.
SA 22.12.2021	a		
	b		
SZ 22.12.2021	c		

1:5000 PD-EP-2.2

pagine 3

nr.progetto 21-208

Z:\Commesse\Fri-El\08. 380 kV Gravina\03.Progetto\inr1_mod_PD_01.dwg
 PD-EP-2.2_Planimetria su CTR - area opere di utenza

G.M.
Gruppo di Coesione Aziendale - Coesione Aziendale
 Dott. Geol. Gianpiero Monti
 Via C. Battisti 21 83053 Sant'Andrea di Conza (AV)
 tel. +39 0827 35 247
 gianpiero.monti@alice.it

BETTIOL ING. LINO s.r.l.
Società di Ingegneria
 S.p.A. Via S. Giovanni 10 80137 Giugliano (NA)
 S.p.A. Via Poma 100 00127 Roma (RM)
 S.p.A. Via S. Lucia 100 00127 Roma (RM)
 S.p.A. Via S. Lucia 100 00127 Roma (RM)

patscheiderpartner
ENGINEERS
 Ingegneri Patscheider & Partner S.r.l.
 I-39024 mals/malles (bz) - glurnerstraße 51k via glornza
 I-39100 bozen/bolzano - negrellistraße 13/c via negrelli
 A-6130 schwaz - mindelheimerstraße 6
 tel. +39 0473 83 05 05 fax +39 0473 83 53 01
 info@ipp.bz.it www.patscheiderpartner.it




LEGENDA:

Sostegni

- Sostegni da demolire
- Sostegni esistenti
- Sostegni in progetto

Tracciati

- Opere di rete per la connessione - nuovi raccordi SE Gravina
- Tratto in demolizione - linea 380 kV "Genzano - Matera"
- Linea a 380 kV "Genzano - Matera" esistente
- Opere di utenza per la connessione - tratto aereo

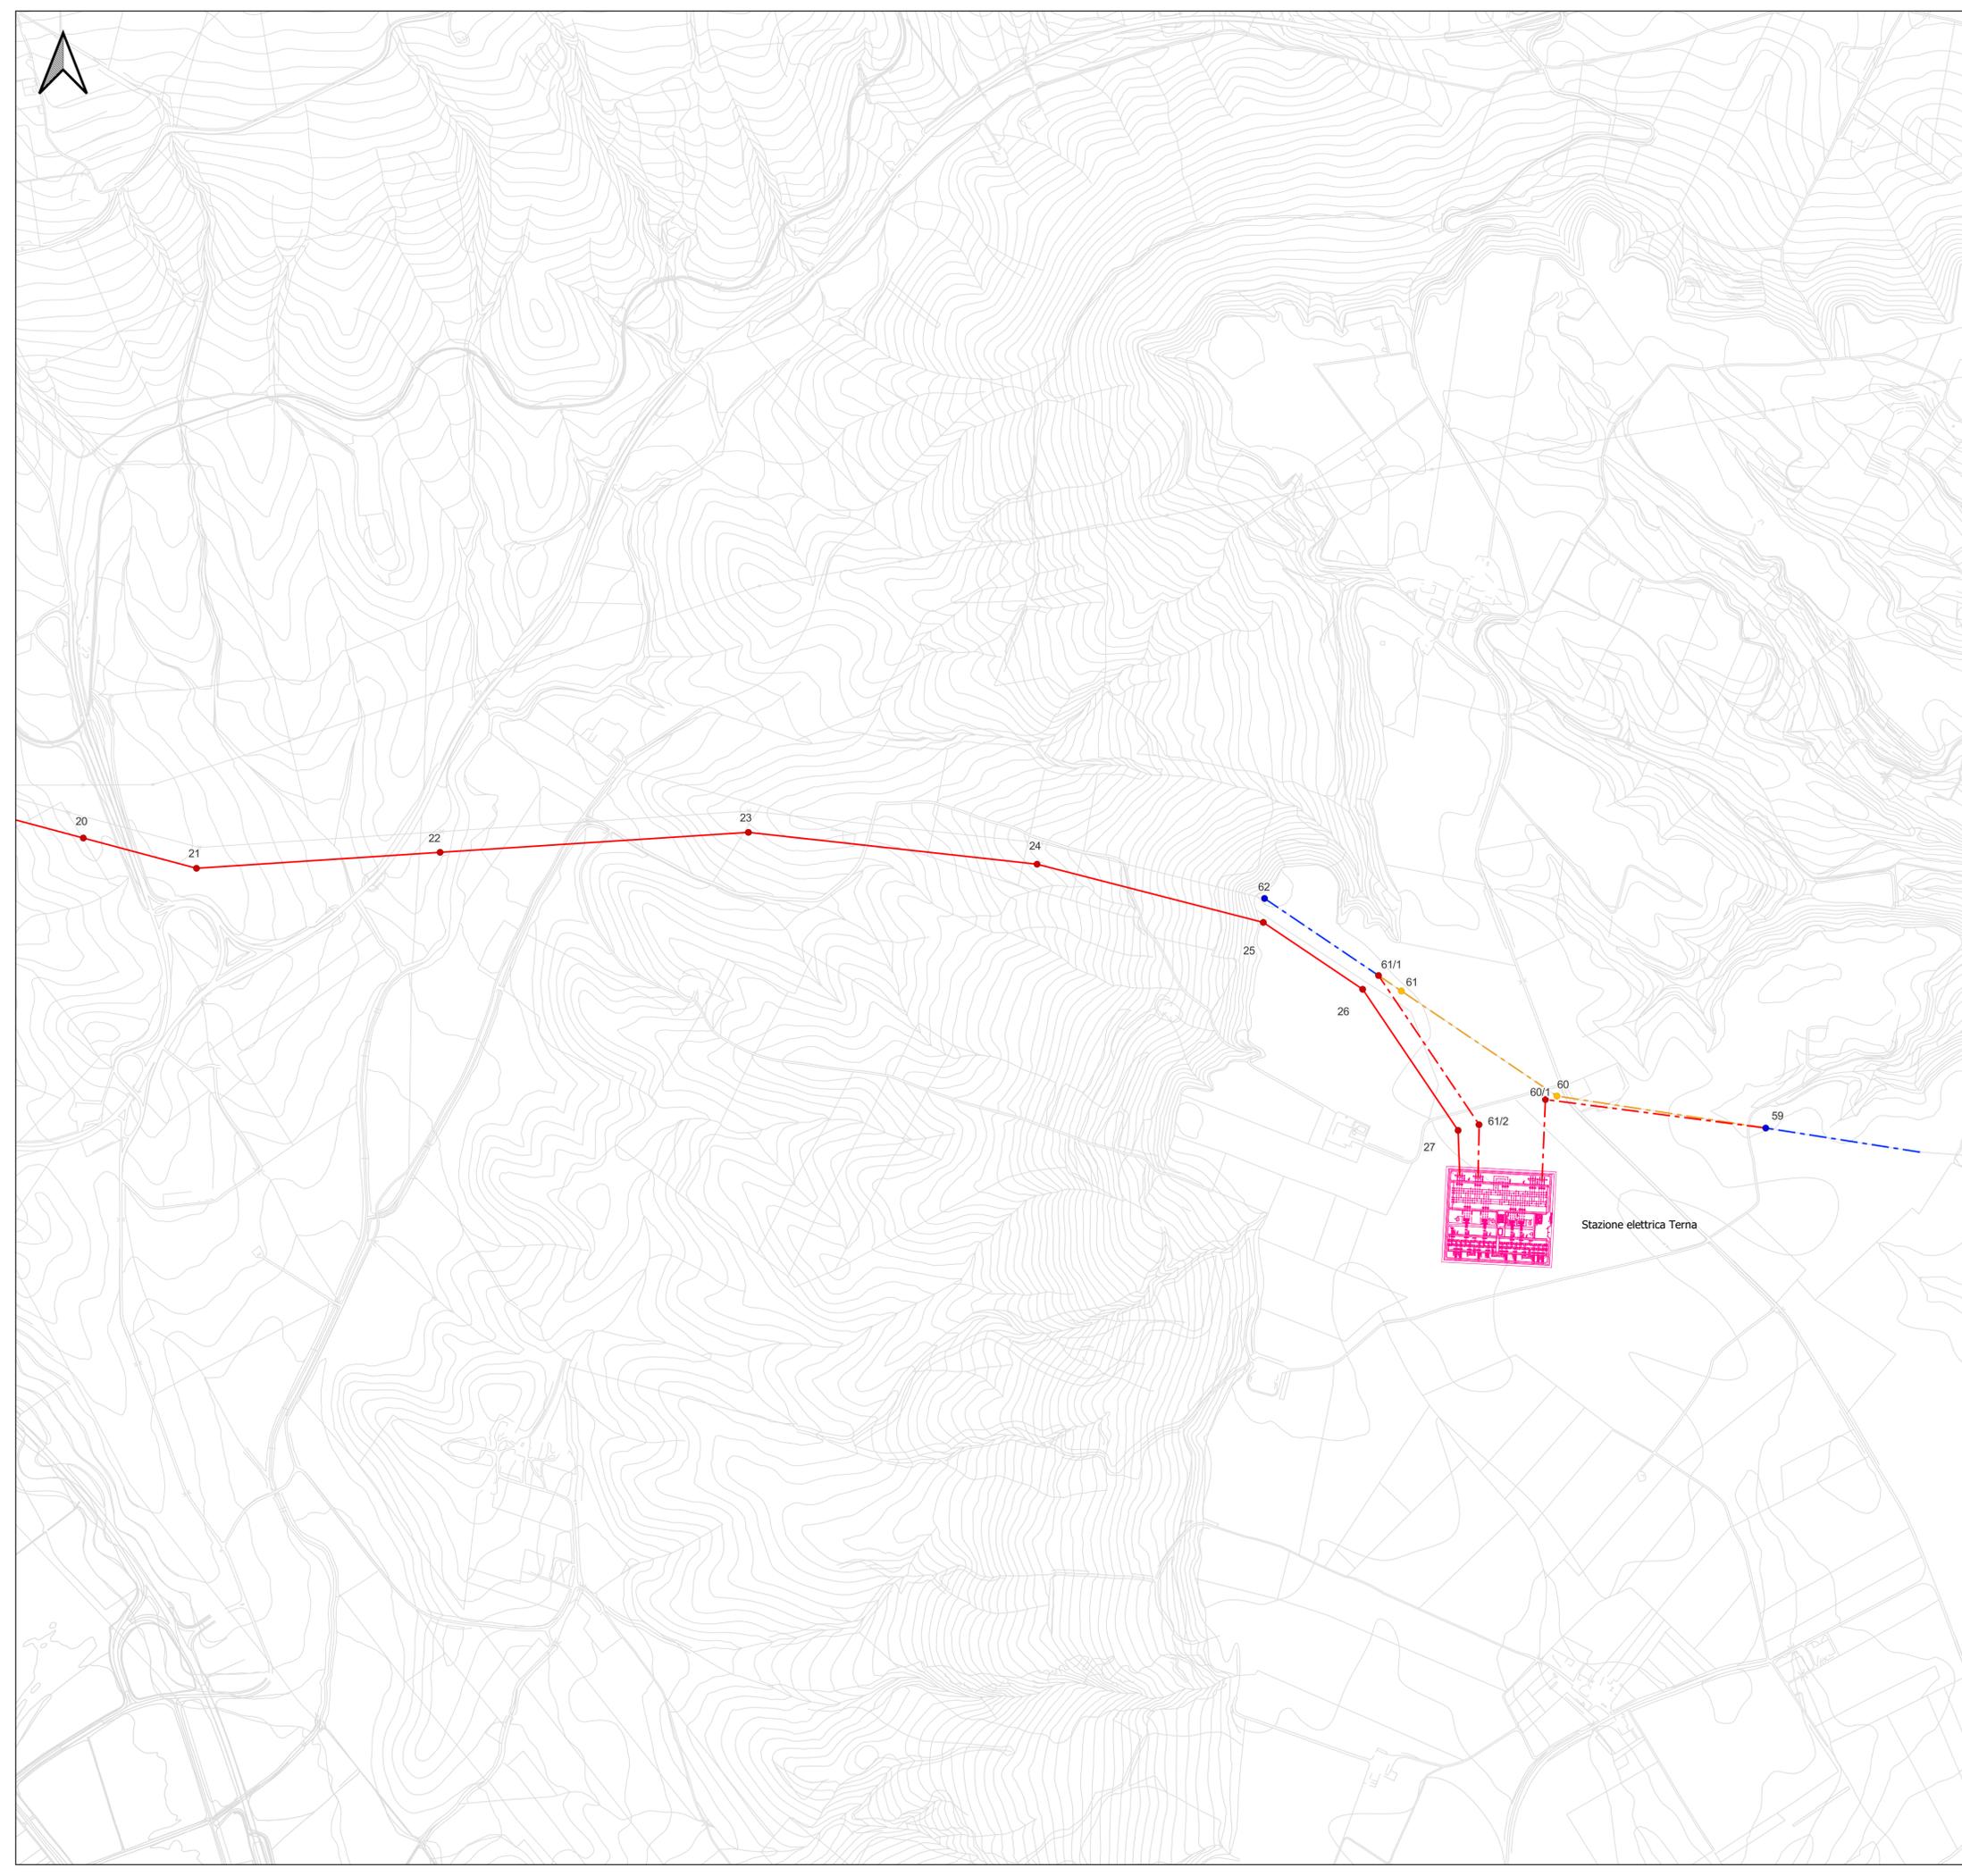

FRI-EL

Regione Basilicata
Regione Puglia

committente tecnici

Progetto Definitivo

committente
FRI-EL S.p.A.
Piazza della Rotonda 2
I-00186 Roma (RM)

progetto
contenuto
Impianto di accumulo idroelettrico mediante pompaggio denominato "Gravina - Serra del Corvo" e relative opere connesse ed infrastrutture indispensabili avente potenza pari a 200 MW nei Comuni di Genzano di Lucania (PZ) e Gravina in Puglia (BA)
Planimetria su CTR - area opere di utenza

redatto	modificato	scala	elaborato n.
SA 22.12.2021	a SA 20.07.2022	1:5000	PD-EP-2.2
controllato	b		
SZ 20.07.2022	c		

nr.progetto 21-208 Z:\Commesse\Fri-El\08_380 kV Gravina\03_Progetto\inr1_mod_PD_02.dwg

G.M.
Studio di Consulenza Ambientale e Urbanistica SpA
P.le San Giuseppe, 10 - 70126 Bari
Dott. Geol. Gianpiero Monti
Via C. Battisti 21 - 83053 Sant'Andrea di Conza (AV)
tel. +39 0827 35 247
gianpiero.monti@alice.it

patzschepartner
ENGINEERS
Ingegneri Patzschneider & Partner S.r.l.
I-39024 mals/malles (bz) - glurnerstraße 5/k via gliorenza
I-39100 bozen/bolzano - negrellistraße 13/c via negrelli
A-6130 schwaz - mindelheimerstraße 6
tel. +39 0473 83 05 05 fax +39 0473 83 53 01
info@pp.bz.it www.patzschneiderpartner.it

BETTIO ING. INO S.p.A.
Società di Ingegneria
S.p.A. Via S. Margherita, 10/11 - 38100 Trento (TN)
S.p.A. Via S. Margherita, 10/11 - 38100 Trento (TN)
S.p.A. Via S. Margherita, 10/11 - 38100 Trento (TN)
Email: bettio@ingino.it