


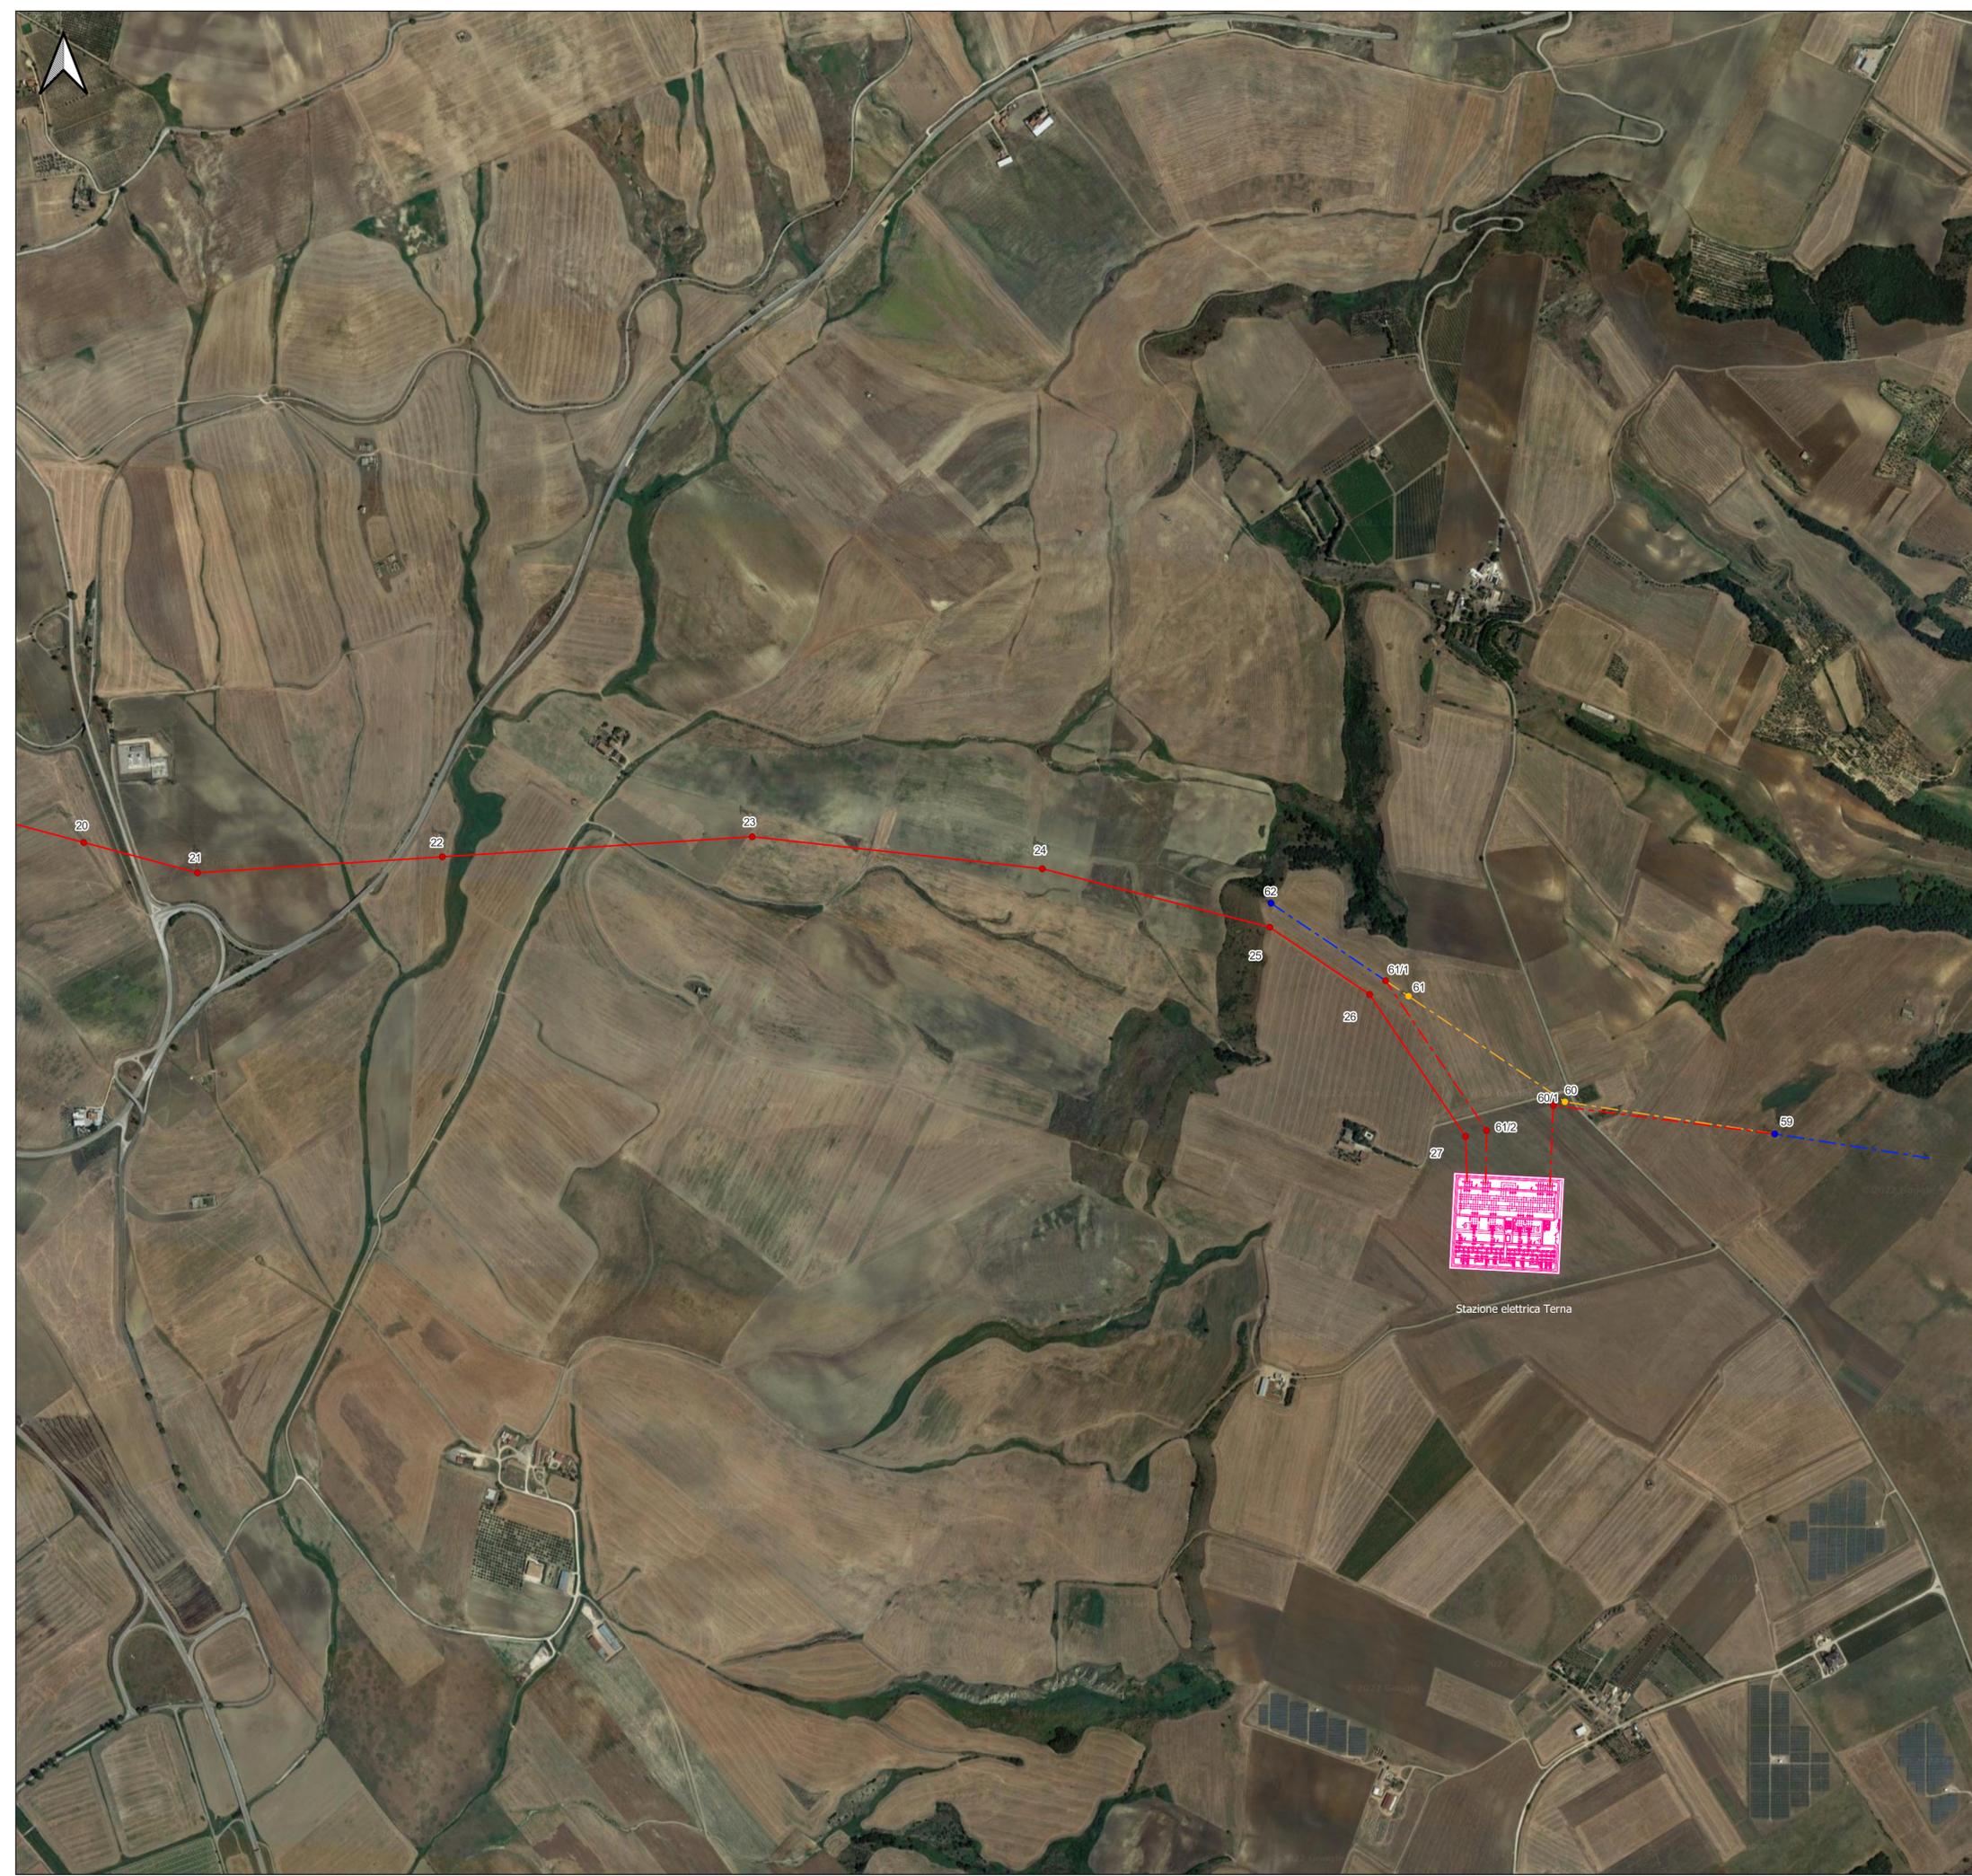

- LEGENDA:**
- Sostegni da demolire
 - Sostegni esistenti
 - Sostegni in progetto
 - Opere di rete per la connessione - nuovi raccordi SE Gravina
 - Tratto in demolizione - linea 380 kV "Genzano - Matera"
 - Linea a 380 kV "Genzano - Matera" esistente
 - Opere di utenza per la connessione - tratto aereo



FRI-EL

Regione Basilicata
Regione Puglia



committente tecnici

Progetto Definitivo



FRI-EL S.p.A.
Piazza della Rotonda 2
I-00186 Roma (RM)

committente
Impianto di accumulo idroelettrico mediante pompaggio denominato "Gravina - Serra del Corvo" e relative opere connesse ed infrastrutture indispensabili avente potenza pari a 200 MW nei Comuni di Genzano di Lucania (PZ) e Gravina in Puglia (BA)

progetto
Planimetria su ortofoto - area opere di utenza (3/3)

redatto	modificato	scala	elaborato n.
SA 22.12.2021	a SA 20.07.2022	1:5000	PD-EP-3.4
controllato	b		
SZ 20.07.2022	c		

nr.progetto 21-208
Z:\Commesse\Fri-El\08_380 kV Gravina\03_Progetto\inr1_mod_PD_02.dwg
PD-EP-3.4_Planimetria su ortofoto - area opere di utenza

G.M.
Dott. Geol. Gianpiero Monti
Via C. Battisti 21 83053 Sant'Andrea di Conza (AV)
tel. +39 0827 35 247
gianpiero.monti@alice.it



patscheiderpartner
ENGINEERS
Ingegneri Patscheider & Partner S.r.l.
I-39024 mals/malles (bz) - glurnerstraße 5/A via gliorenza
I-39100 bozen/bolzano - negrellistraße 13/c via negrelli
A-6130 schwarz - mindelheimerstraße 6
tel. +39 0473 83 05 05 fax +39 0473 83 53 01
info@pp.bz.it www.patscheiderpartner.it