


Legenda	
Rischio Frana	
P	ASV
R1	
R2	
R3	
R4	
Rb	
Rischio Alluvioni Tr 200 anni	

Key Plan

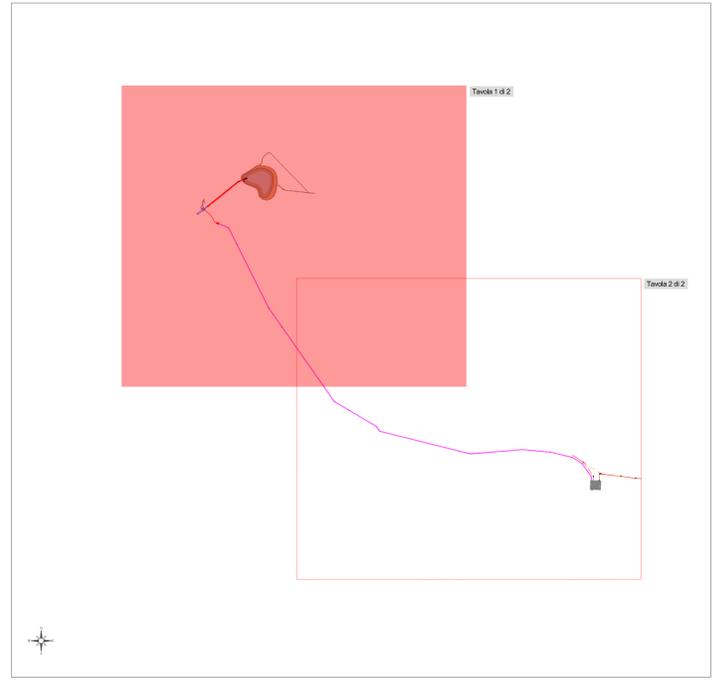

Regione Basilicata
Regione Puglia



Progetto Definitivo

FRI-EL S.p.A.
Piazza della Rotonda 2
L-00186 Roma (RM)

comittente

Impianto di accumulo idroelettrico mediante pompaggio denominato "Gravina - Serra del Corvo" e relative opere connesse ed infrastrutture indispensabili avente potenza pari a 200 MW nei Comuni di Genzano di Lucania (PZ) e Gravina in Puglia (BA)

progetto

Inquadramento sul Piano per l'Assetto Idrogeologico (PAI) e Piano di Gestione del Rischio di Alluvioni (PGRA) - Tavola 1 di 2

redatto	21.12.2021	modificato	20.07.2022	Revisione B	scala	alabozzo n.
gr		g				
comitato	20.07.2022	c			1:10'000	PD-EP.11


pagina 1 di 2 nr.progetto 21-208 PD-EP.11 Inquadramento su Piani per l'Assetto Idrogeologico (PAI) e Piano di Gestione del Rischio di Alluvioni (PGRA) (1/2)

patschelderpartner
ENGINEERS

Dott. Geol. Giuseppe Monti
Via C. Battisti, 21 - 82020 Sant'Andrea di Conza (AV)
tel. +39 0827 35 24 - fax +39 0827 35 24
giuseppe.monti@pat.it

Ingegneri Patschelder & Partner S.r.l.
I-39024 malles/malles (TN) - giurisdizione SV, via piombetta
I-39100 Iscombaldo (TN) - giurisdizione SV, via piombetta
I-41150 Soriano - giurisdizione MO
tel. +39 0473 83 05 05 fax +39 0473 83 52 01
info@pp.bz.it www.patschelderpartner.it


BETTONI ING. S.p.A.
Via S. Maria 10 - 00186 Roma (RM)
tel. +39 06 4781 1111 fax +39 06 4781 1112
www.bettoniing.it

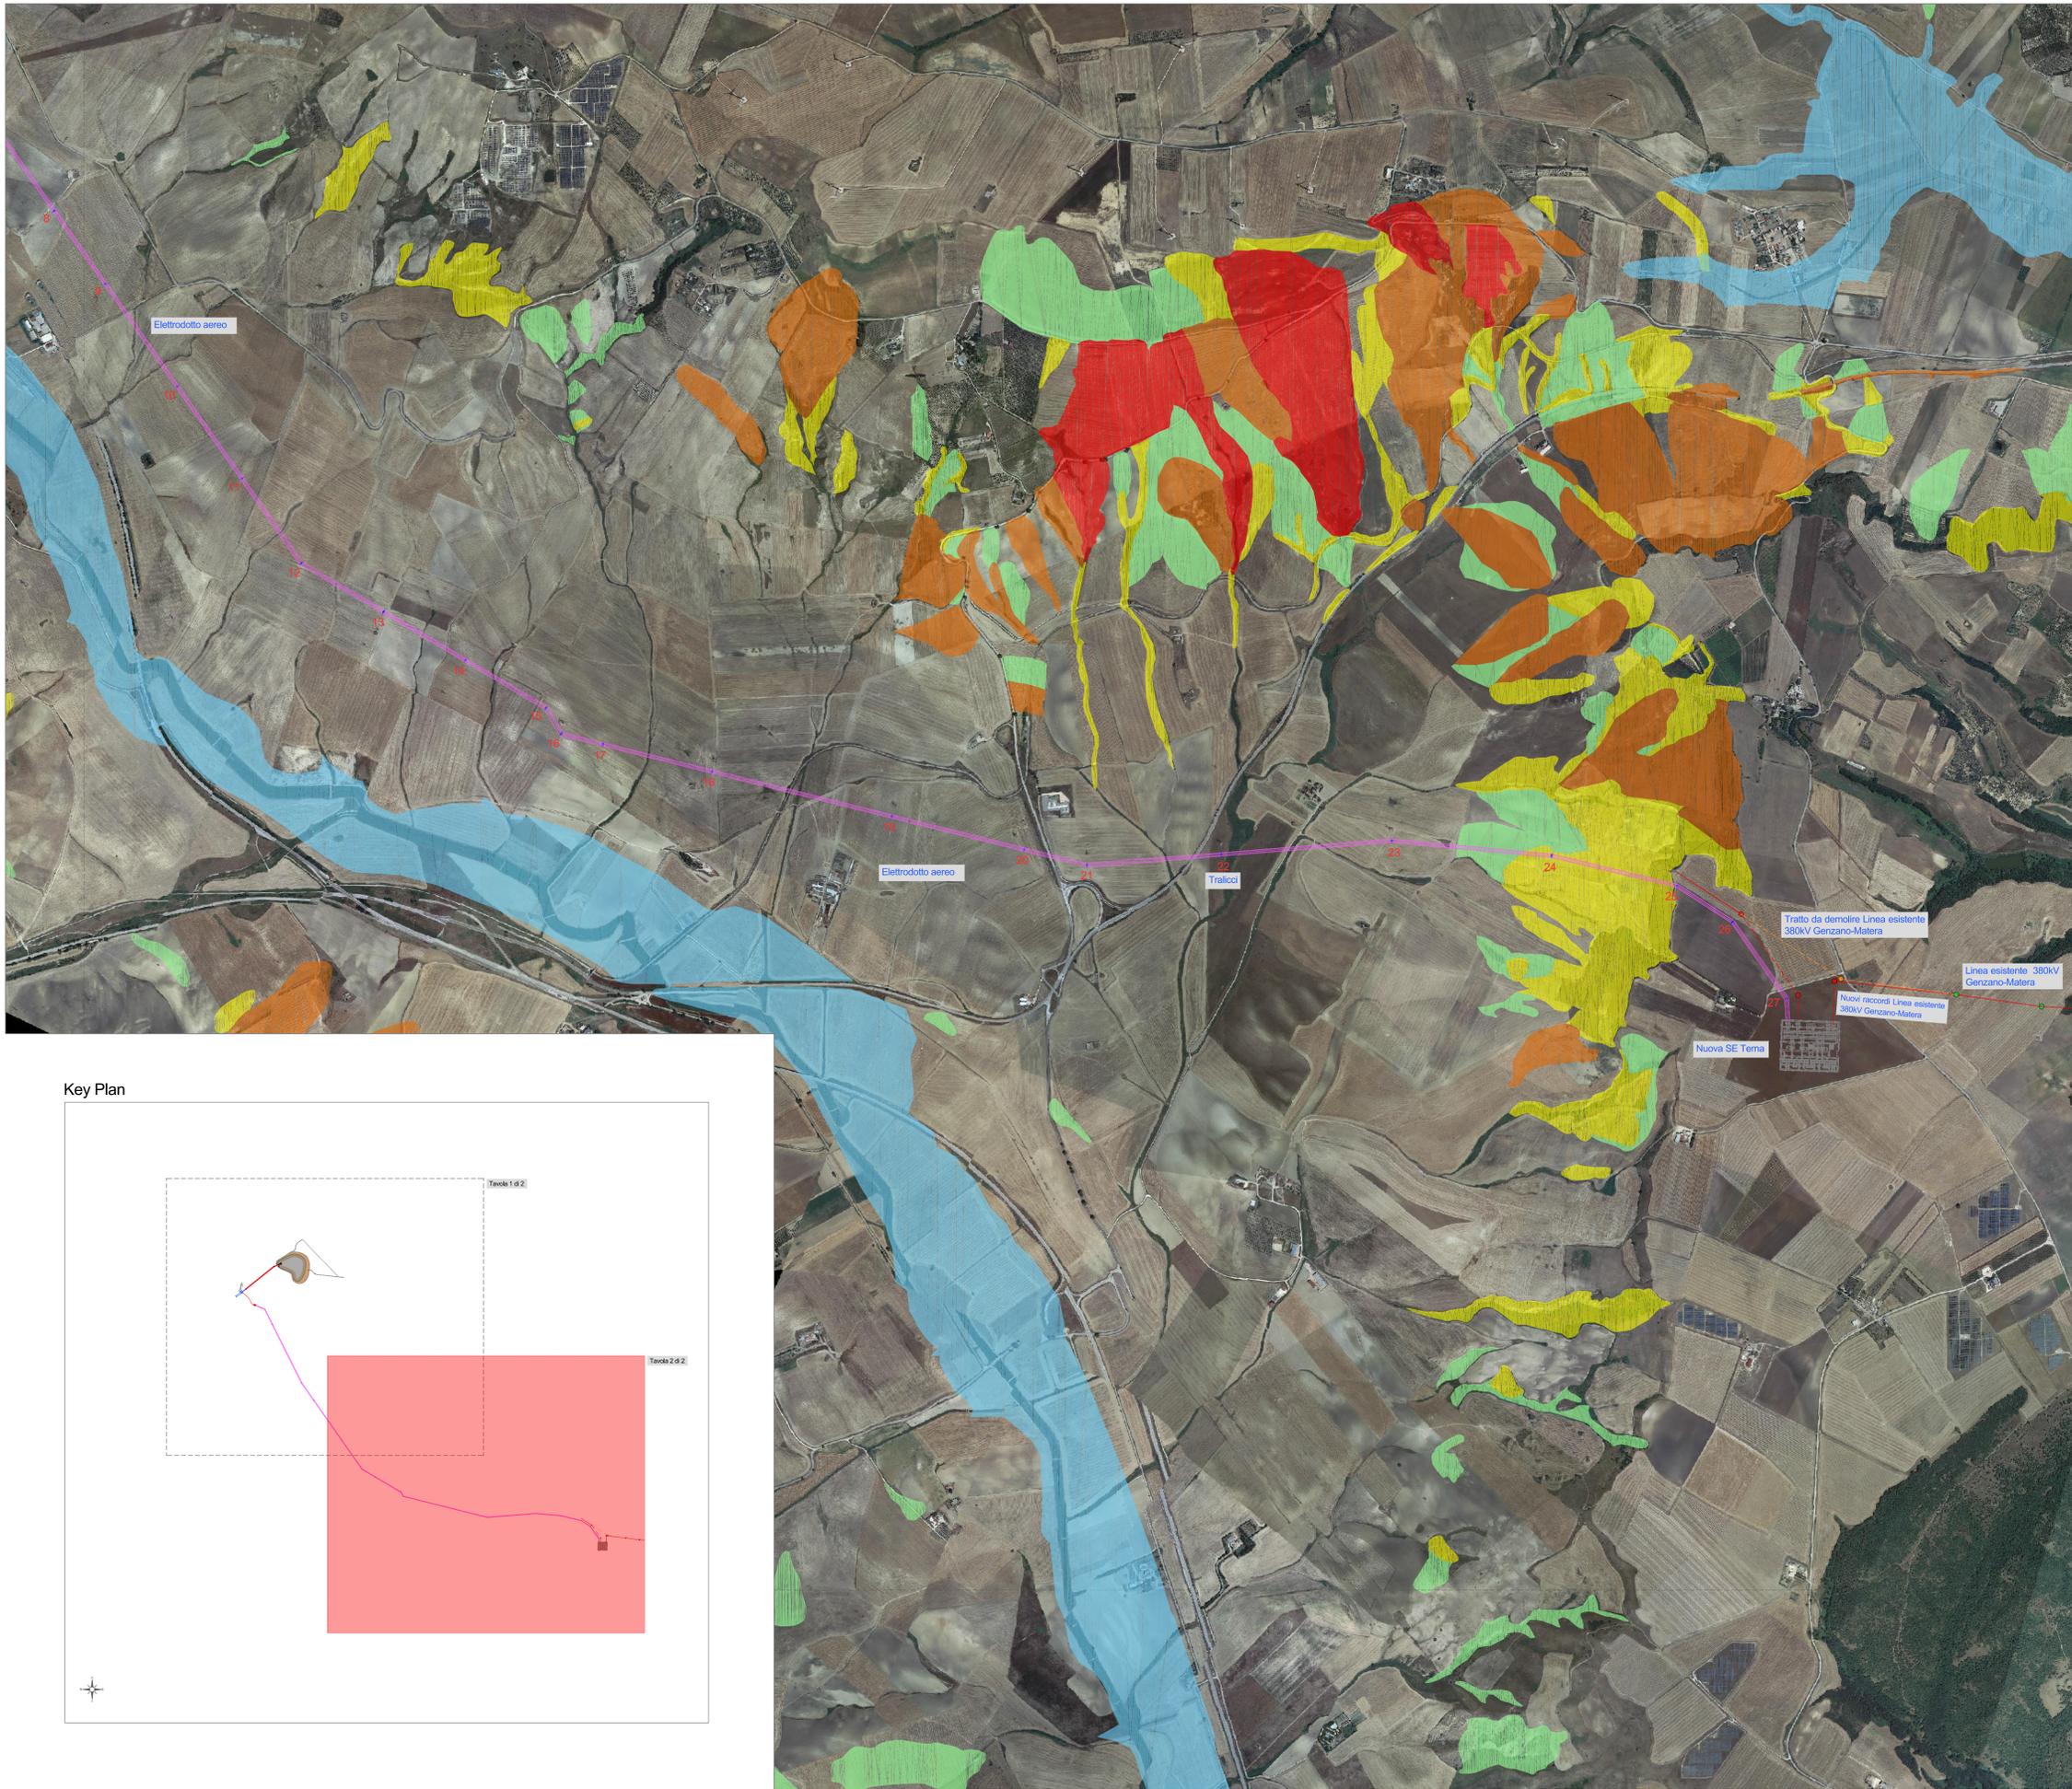

Legenda

ASV	Rischio Frana
P	
R1	
R2	
R3	
R4	
Rb	
	Rischio Alluvioni Tr 200 anni

Key Plan

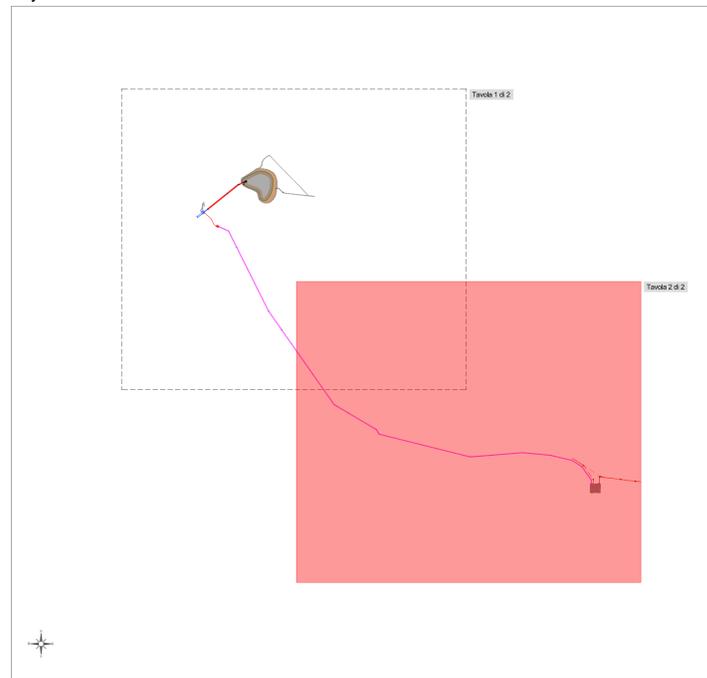

Regione Basilicata
Regione Puglia



Progetto Definitivo

FRI-EL S.p.A.
Piazza della Rotonda 2
L-00186 Roma (RM)

comittente

Impianto di accumulo idroelettrico mediante pompaggio denominato "Gravina - Serra del Corvo" e relative opere connesse ed infrastrutture indispensabili avente potenza pari a 200 MW nei Comuni di Genzano di Lucania (PZ) e Gravina in Puglia (BA)
Inquadramento sul Piano per l'Assetto Idrogeologico (PAI) e Piano di Gestione del Rischio di Alluvioni (PGRA) - Tavola 2 di 2

progetto

consulenza

redatto	modificato	scala	elaborato n.
gm	gm	20.07.2022	Revisione B
completato	b		
cr	20.07.2022	c	

1:10'000 PD-EP.11

pagina 2 di 2 nr.progetto 21-208 PD-EP.11 Inquadramento su Piani per l'Assetto Idrogeologico (PAI) e Piano di Gestione del Rischio di Alluvioni (PGRA) (PGR) (PGR)

patschederpartner
ENGINEERS

INGEGNERIA ASSOCIATA DI GIUSEPPE MONTI & C. S.p.A.
Dott. Geol. Giuseppe Monti
Via C. Battisti 21, 82020 Sant'Andrea di Corca (AV)
tel. +39 0827 75 24 - fax +39 0827 75 24
giuseppe.monti@alice.it

INGEGNERIA ASSOCIATA DI GIUSEPPE MONTI & C. S.p.A.
Via S. Maria Maddalena 102 - Giugliano in Campania (NA)
tel. +39 081 75 24 - fax +39 081 75 24
giuseppe.monti@alice.it

BETTONI LINGUA S.p.A.
Via S. Maria Maddalena 102 - Giugliano in Campania (NA)
tel. +39 081 75 24 - fax +39 081 75 24
bettoni.lingua@alice.it