


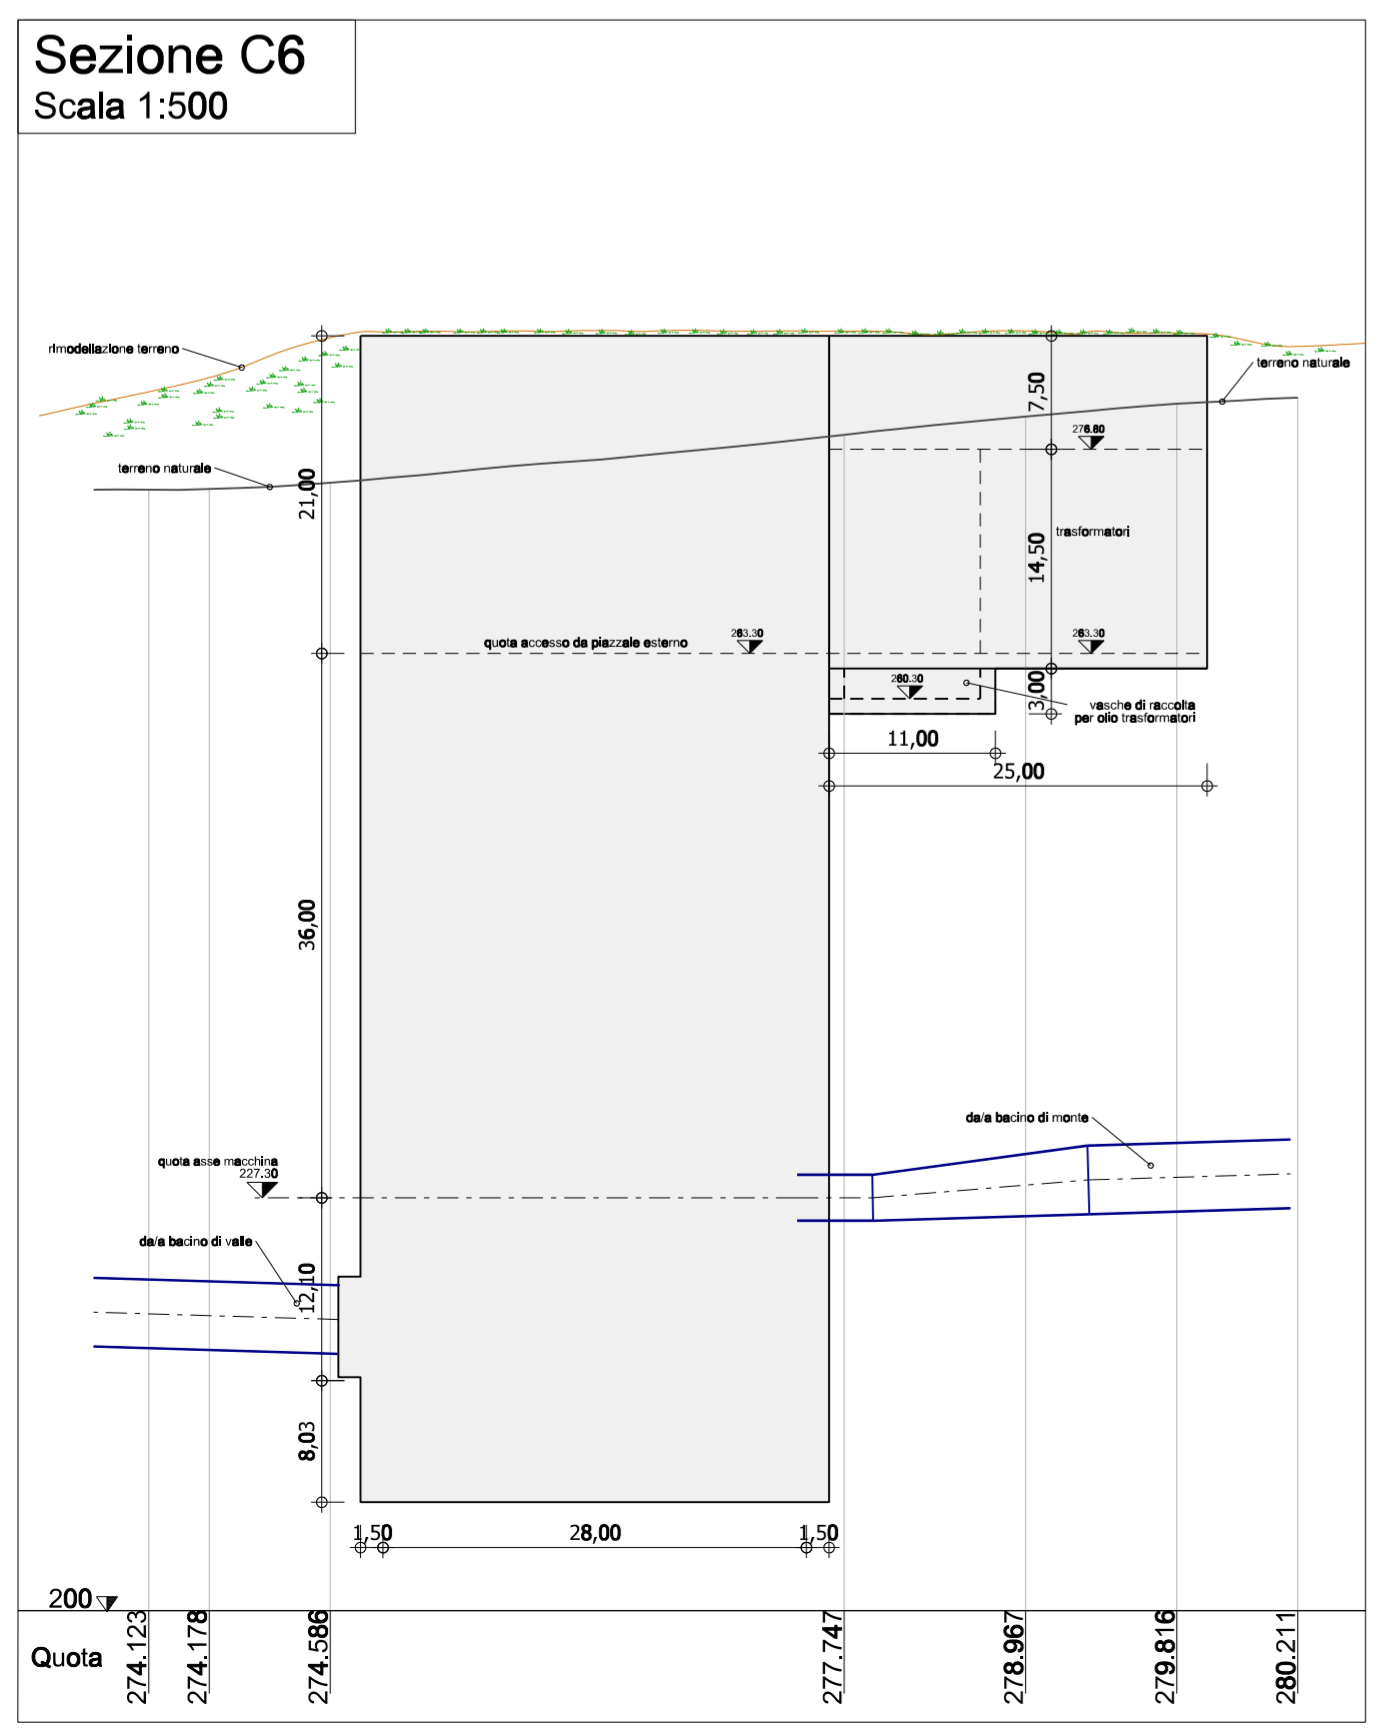


Legenda

	Opere in calcestruzzo armato
	Condotta in acciaio DN4500
	Rampa di accesso
	Cavidotto AT interrato



FRI-EL

Regione Basilicata
Regione Puglia



committente _____ tecnico _____

Progetto Definitivo

FRI-EL S.p.A.
Piazza della Rotonda 2
I-00186 Roma (RM)

committente _____

Impianto di accumulo idroelettrico mediante pompaggio denominato "Gravina - Serra del Corvo" e relative opere connesse ed infrastrutture indispensabili avente potenza pari a 200 MW nei Comuni di Genzano di Lucania (PZ) e Gravina in Puglia (BA)

progetto _____

contenuto _____

redatto	DDP	14.12.2021	a	LF	06.07.2022	Revisione B	scale	1:500	elaborato n.	PD-EP.15
controlato	DDP	20.07.2022	b							
			c							

pagine 1 nr.progetto 21-208 T:\Proietta\2021\21_208_PSW_Gravina\in\1\dgn\in\1_mod_condotte_e_opere\PD_EP-15_Planimetria_centrale_SSE_bocche_di_scarico_02

GM
Studio di Geologia Applicata e Grafico Applicata
Dott. Geol. Gianpiero Monti
Via C. Battisti 21 - 83053 Sant'Andrea di Conza (AV)
tel. +39 0827 65247
gianpiero.monti@alice.it

BETTIOLI ING. LINO S.R.L.
Via S. Maria 10 - 39100 Bolzano
tel. +39 0473 83 05 05 - fax +39 0473 83 53 01
info@ipp.bz.it www.patscheiderpartner.it

patscheiderpartner
ENGINEERS
Ingegneri Patscheider & Partner S.r.l.
i-39024 mals/malles (Bz) - giunserstrasse 5/c via gioenza
i-39100 bozen/bolzano - negreistrasse 13/c via negrelli
a-6130 schwäz - mindelheimstrasse 6
tel. +39 0473 83 05 05 - fax +39 0473 83 53 01
info@ipp.bz.it www.patscheiderpartner.it