



Sezione 1-1
Scala 1:500

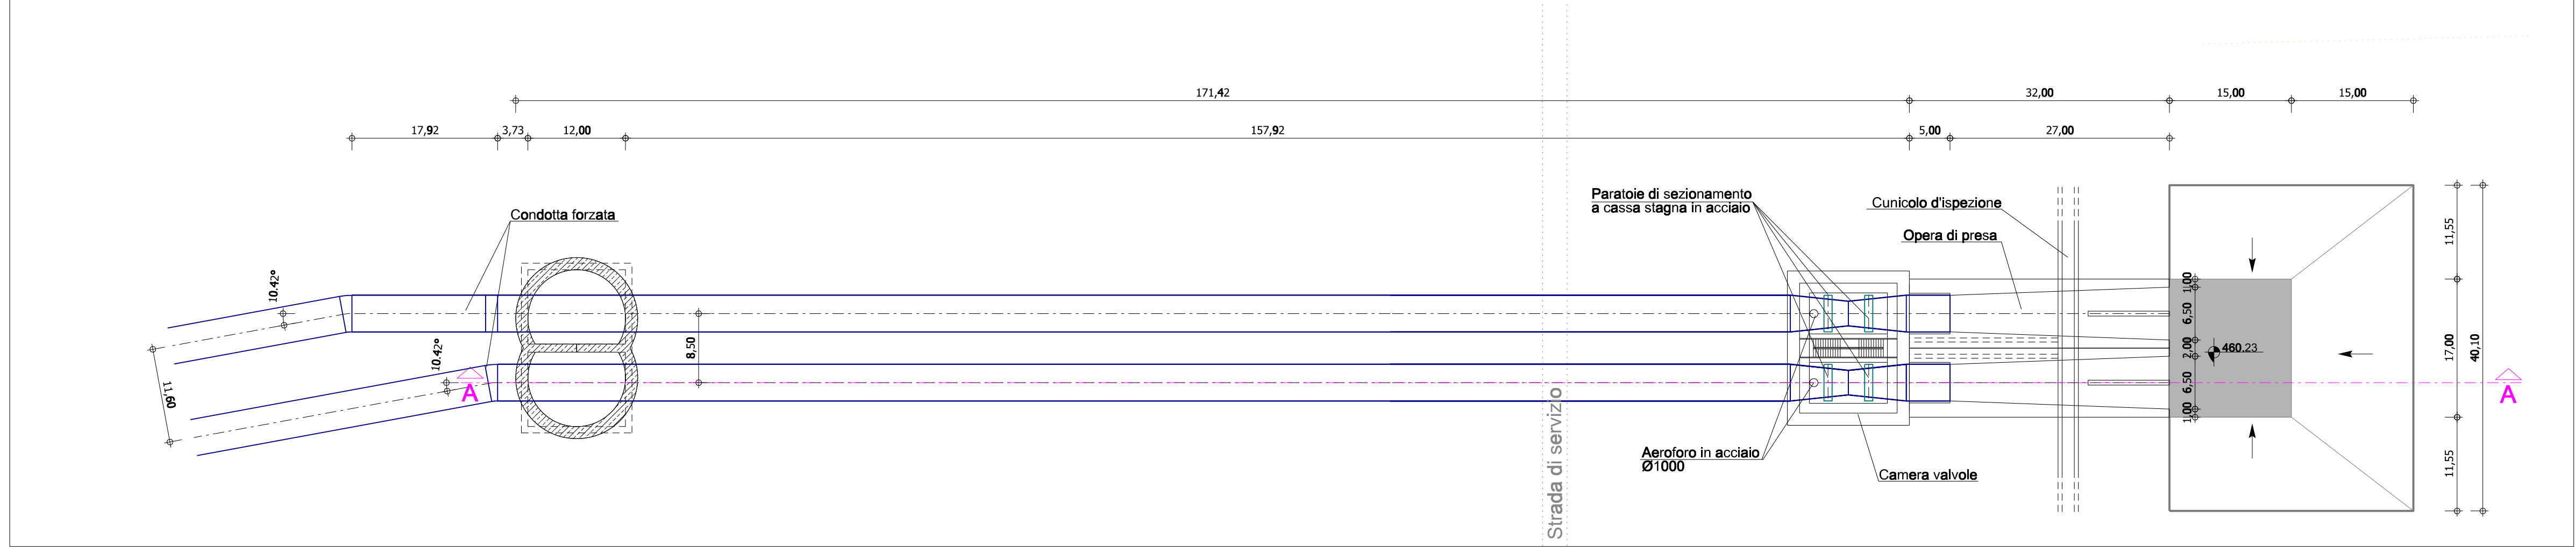

Sezione A-A
Scala 1:500

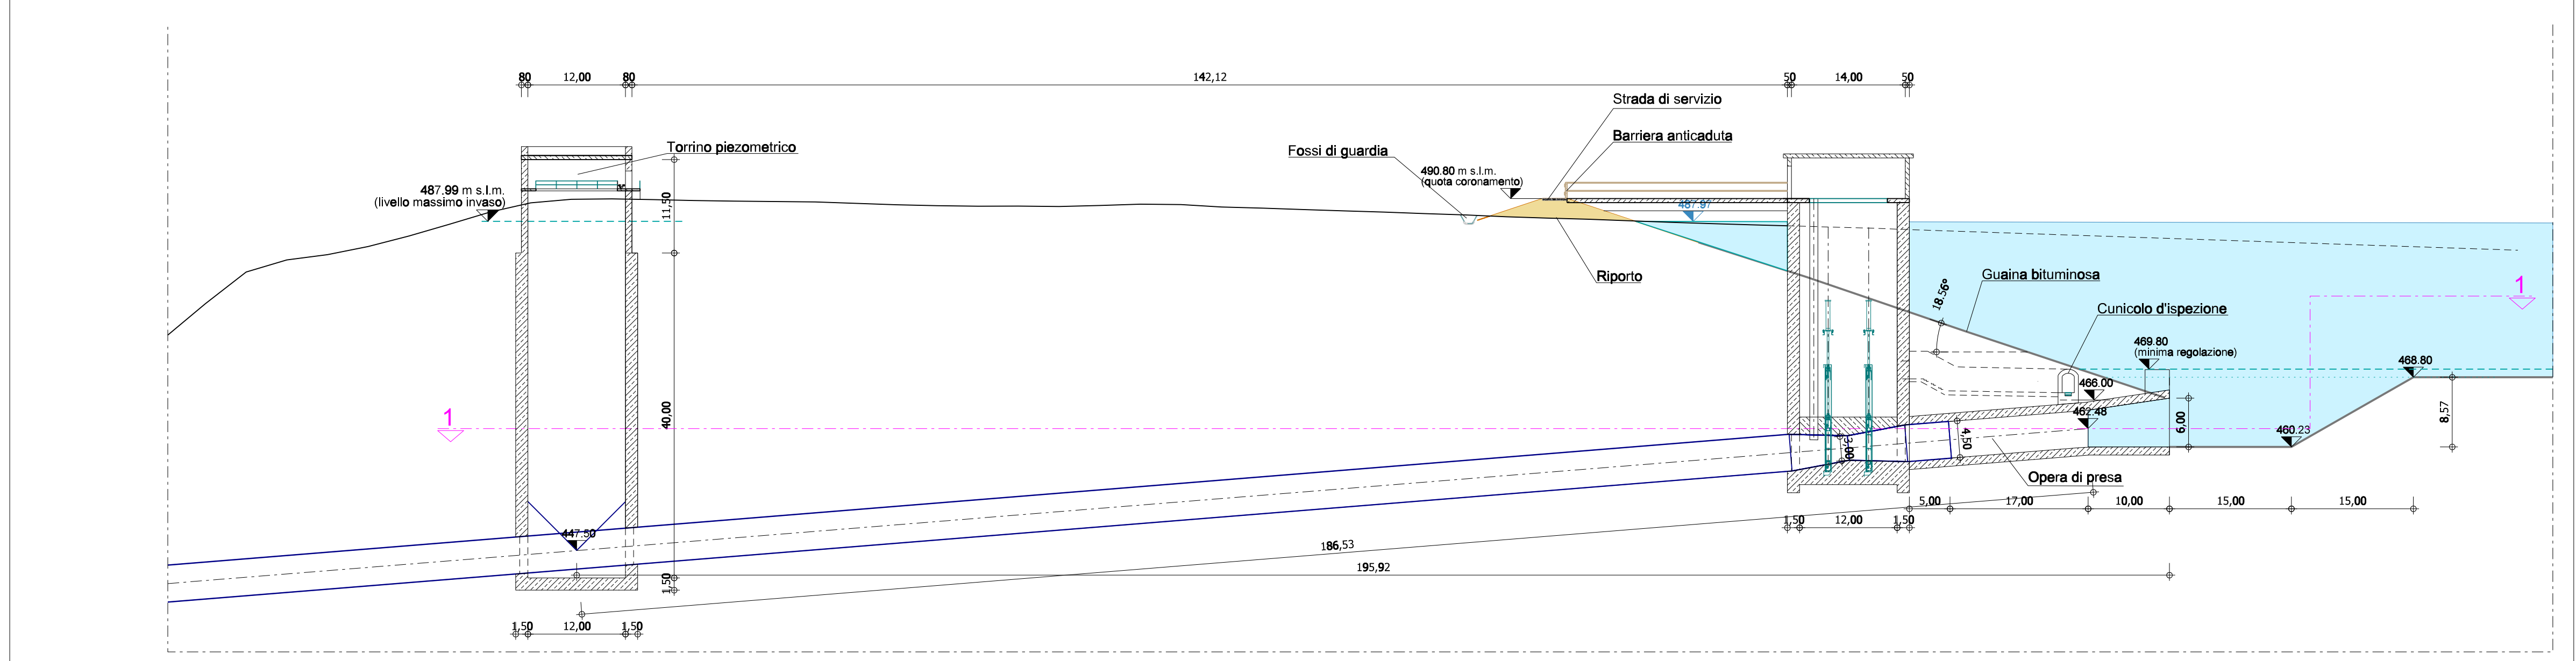

Legenda

- Terreno naturale
- Rilevato arginale
- Impermeabilizzazione in asfalto
- Nuova struttura in calcestruzzo armato
- Condotta forzata

FRI-EL

Regione Basilicata
Regione Puglia



committente _____ tecnici _____

Progetto Definitivo

FRI-EL S.p.A.
Piazza della Rotonda 2
I-00186 Roma (RM)

Impianto di accumulo idroelettrico mediante pompaggio denominato "Gravina - Serra del Corvo" e relative opere connesse ed infrastrutture indispensabili avente potenza pari a 200 MW nei Comuni di Genzano di Lucania (PZ) e Gravina in Puglia (BA)

Invaso di monte: pianta e sezioni scarico di fondo/opera di presa

contenuto	modificato	scala	elaborato n.
redatto	a LF	01.06.2022	Revisione B
mgr 15.12.2021	b		
controllato	c		
DDP 20.07.2022			
pagine 1	nr.progetto 21-208	T:\Projetto\2021\21_208_PSW_Gravina\el\m1\dgn\el\m1_mod_bacino_di_monte_02.dgn PD-EP-16.3_invaso di monte_pianta e sezioni scarico di fondo_opera di presa_02	

1:500 **PD-EP.16.3**

GM
Studio di Geologia Applicata e Geofisica Applicata
Dott. Geol. Gianpiero Monti

Dott. Geol. Gianpiero Monti
Via C. Battisti 21 - 83053 Sant'Andrea di Conza (AV)
tel. +39 0827 35 247
gianpiero.monti@alice.it



patscheiderpartner
ENGINEERS
Ingegneri Patscheider & Partner S.r.l.
I-39024 mals/malles (bz) - glurnserstraße 5/k via glorenza
I-39100 bozen/bolzano - negrellistraße 13/c via negrelli
a-6130 schwaz - mindelheimerstraße 6
tel. +39 0473 83 05 05 fax +39 0473 83 53 01
info@pp.bz.it www.patscheiderpartner.it