



**Legenda**

	Rilevato corpo diga
	Superficie quota massima regolazione
	Impermeabilizzazione asfaltica bituminosa
	Perimetri quota massima e minima regolazione
	Fondo del bacino
	Ortofoto AGEA 2019

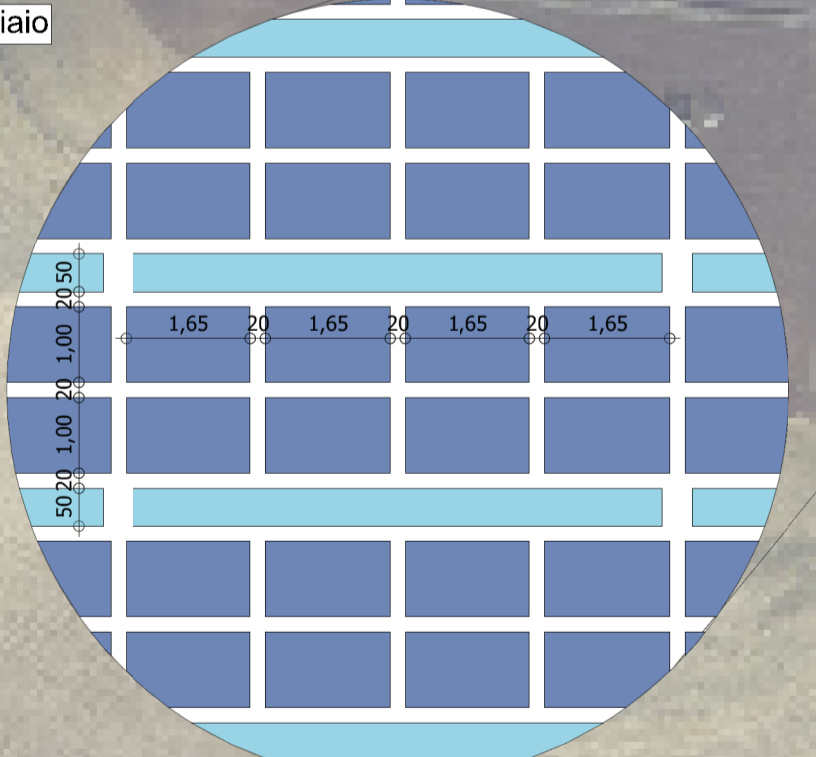

Pannelli fotovoltaici su struttura flottante - Scala 1:100

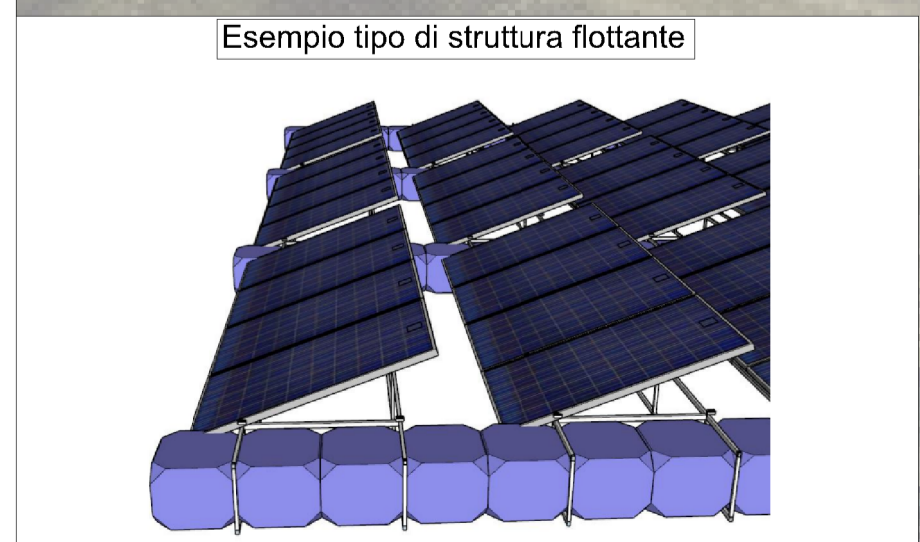

**Progetto Definitivo**

committente FRI-EL S.p.A. Piazza della Rotonda 2 I-00186 Roma (RM)		tecnici Ingegneri Patscheider & Partner S.r.l. a-6130 schwaaz - mindelheimerstrasse 6 tel. +39 0473 83 05 05 fax +39 0473 83 53 01 info@ipp.bz.it www.patscheiderpartner.it	
progetto Impianto di accumulo idroelettrico mediante pompaggio denominato "Gravina - Serra del Corvo" e relative opere connesse ed infrastrutture indispensabili avente potenza pari a 200 MW nei Comuni di Genzano di Lucania (PZ) e Gravina in Puglia (BA) Invaso di monte: impianto PV		scala <b>1:2.000</b>	
contenuto LF 06.07.2022 a	modificato Revisione B	elaborato n. PD-EP.16.9	
controllato DDP 20.07.2022 b	c	nr.progetto 21-208 T:\Progetti\2021\21_208_PSW_Gravina\inr1\dgn\inr1_mod_bacino_di_monte_02.dgn PD-EP-16.9_Invaso di monte_impianto PV_01	
pagine 1		nr.progetto 21-208	

**GM**  
 Studio di Geologia Applicata e Geofisica Applicata  
 Dott. Geol. Gianpiero Monti  
 Via C. Battisti 21 83053 Sant'Andrea di Conza (AV)  
 tel. +39 0827 35 247  
 gianpiero.monti@alice.it

**BETTIOL ING. LINO S.R.L.**  
 Società di Ingegneria  
 Via G. Marconi 7 20127 Pesenno (PV)  
 035 504 000 - 035 504 001  
 035 504 002 - 035 504 003  
 Email: bettiol@bettiol.it

**patscheiderpartner**  
 ENGINEERS  
 Ingegneri Patscheider & Partner S.r.l.  
 i-39024 mals/malles (bz) - giurtsstrasse 5/k via giorzanza  
 i-39100 bozen/bolzano - negrellistraße 13/c via negrelli  
 a-6130 schwaaz - mindelheimerstrasse 6  
 tel. +39 0473 83 05 05 fax +39 0473 83 53 01  
 info@ipp.bz.it www.patscheiderpartner.it

