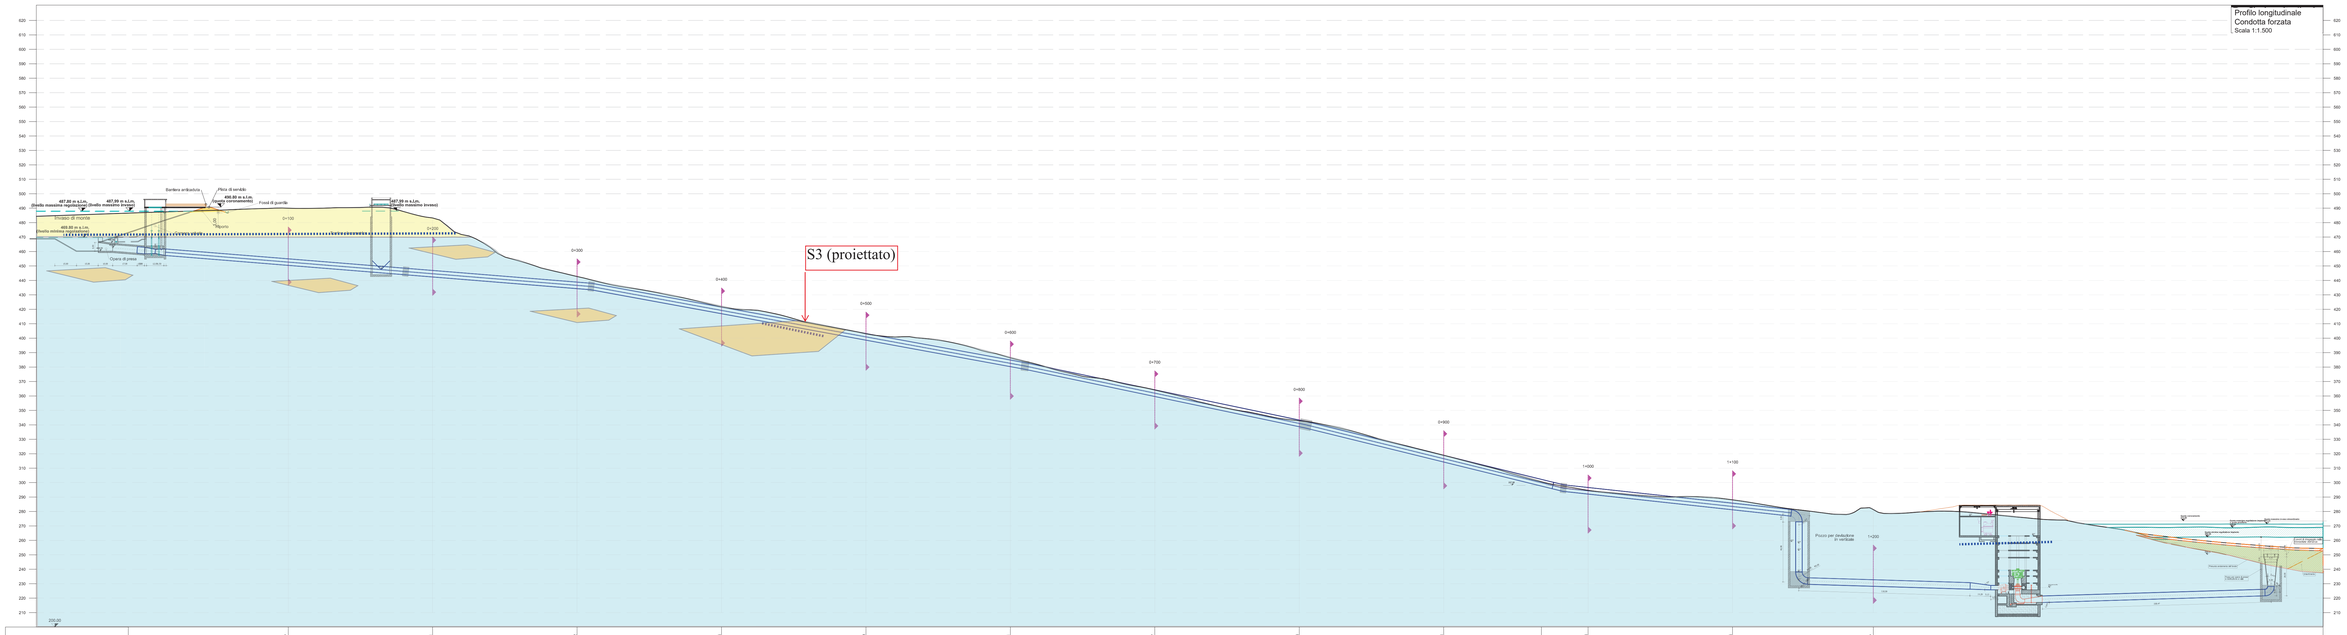
Profilo longitudinale
Condotta forzata
Scala 1:1.500
S3 (proiettato)
Sentiero antiincendio
Pista di servizio
Fondi di quarrie
Opere di presa
Pozzo per dissabbiatore di verticale
Pozzo piezometrico di testa
Pozzo piezometrico di fondo
Pozzo piezometrico di fondo
Galleria idroelettrica
Galleria idroelettrica
Galleria idroelettrica