Sezione C4b-C4b
Scala 1:250

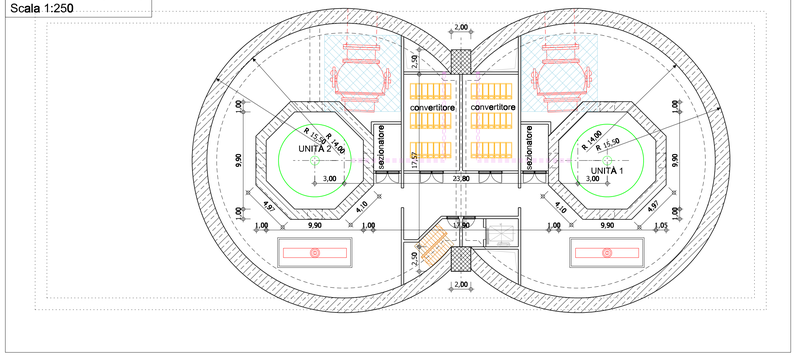

Sezione C3b-C3b
Scala 1:250

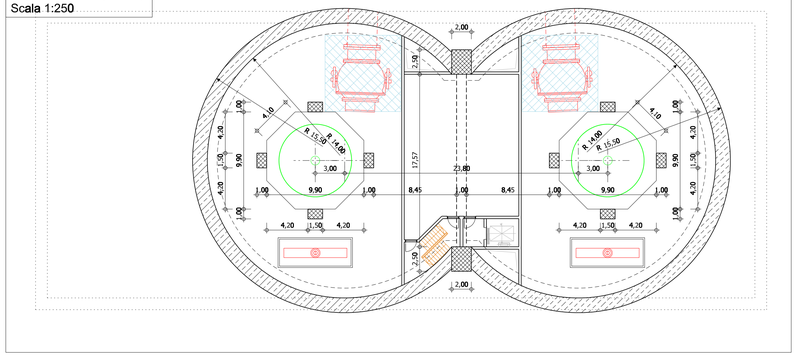

Sezione C3a-C3a
Scala 1:250

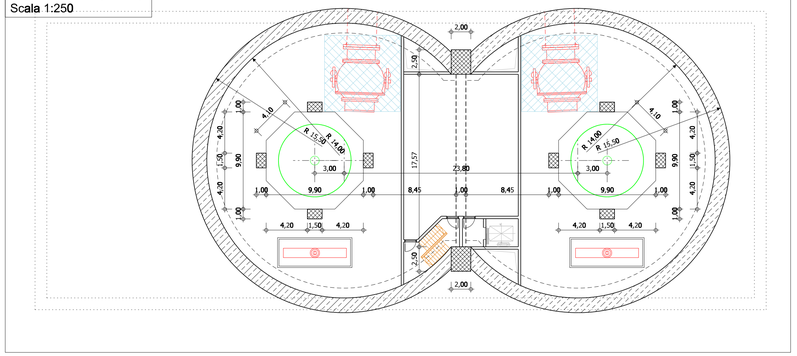

Sezione C4c-C4c
Scala 1:250

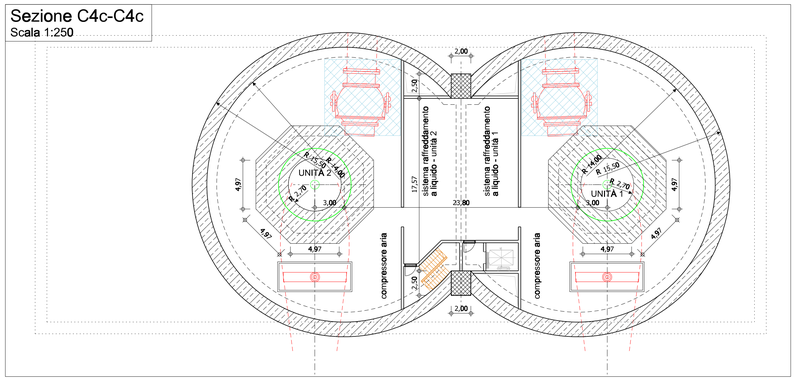

Sezione C3c-C3c
Scala 1:250

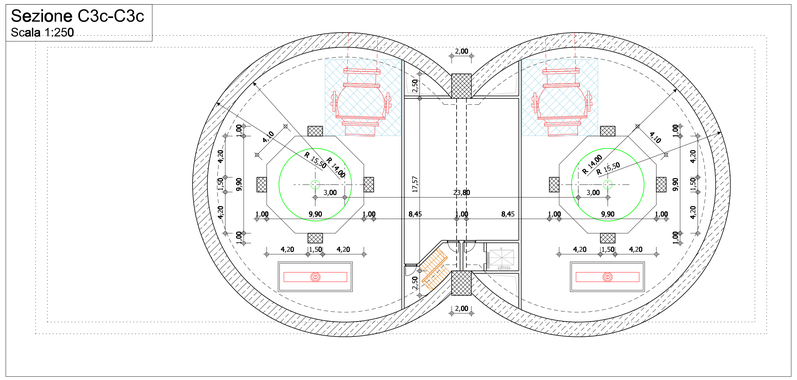

Sezione C4d-C4d
Scala 1:250

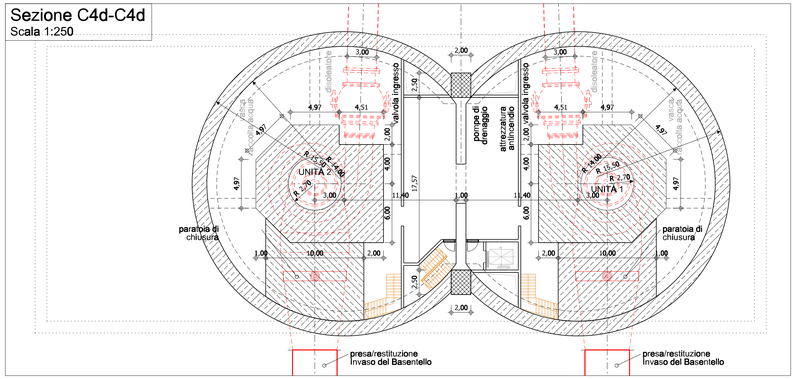

Sezione C4a-C4a
Scala 1:250

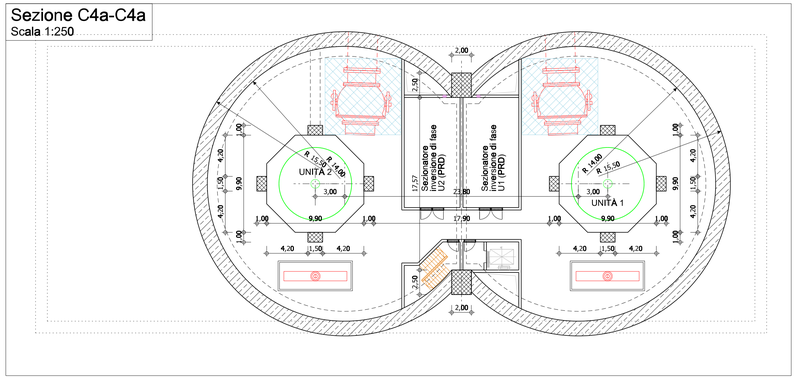

FRI-EL

Regione Basilicata
Regione Puglia

committente

tecnici

Progetto Definitivo

committente: FRI-EL S.p.A.
Piazza della Rotonda 2
I-00186 Roma (RM)

progetto: Impianto di accumulo idroelettrico mediante pompaggio denominato "Gravina - Serra del Corvo" e relative opere connesse ed infrastrutture indispensabili avente potenza pari a 200 MW nei Comuni di Genzano di Lucania (PZ) e Gravina in Puglia (BA)

contenuto: Centrale di produzione e SSE: piante 1/2

redatto		modificato				scala	elaborato n.
DDP	16.12.2021	a	LF	29.06.2022	Revisione B	1:250	PD-EP.18.2.1
controllato		b	ddp	19.07.2022	Revisione B		
DDP	20.07.2022	c					
pagine	1	nr.progetto	21-208				

T:\Projekte\2021\21_208_PSW_Gravina\eir\1\dgn\eir\1_mod_centrale_e_opere_elettriche_03.dgn
PD_EP-18.2_Centrale_di_produzione_SSE_piante_e_particolari_03

GM
Studio di Geologia Applicata e Geofisica Applicata
Dott. Geol. Gianpiero Monti

Dott. Geol. Gianpiero Monti
Via C. Battisti 21 83053 Sant'Andrea di Conza (AV)
tel. +39 0827 35 247
gianpiero.monti@alice.it

BETTIOL ING. LINO s.r.l.
Società di Ingegneria
Via Tre Ponti, 1 - 38100 Trento (TN)
Via Bellini, 1 - 38100 Trento (TN)
Via Bellini, 1 - 38100 Trento (TN)
Via Bellini, 1 - 38100 Trento (TN)

patscheiderpartner
ENGINEERS
Ingegneri Patscheider & Partner S.r.l.
i-39024 mals/malles (bz) - glumserstraße 5/k via glorenza
i-39100 bozen/bolzano - negrellistraße 13/c via negrelli
a-6130 schwaz - mindelheimerstraße 6
tel. +39 0473 83 05 05 fax +39 0473 83 53 01
info@ipp.bz.it www.patscheiderpartner.it