



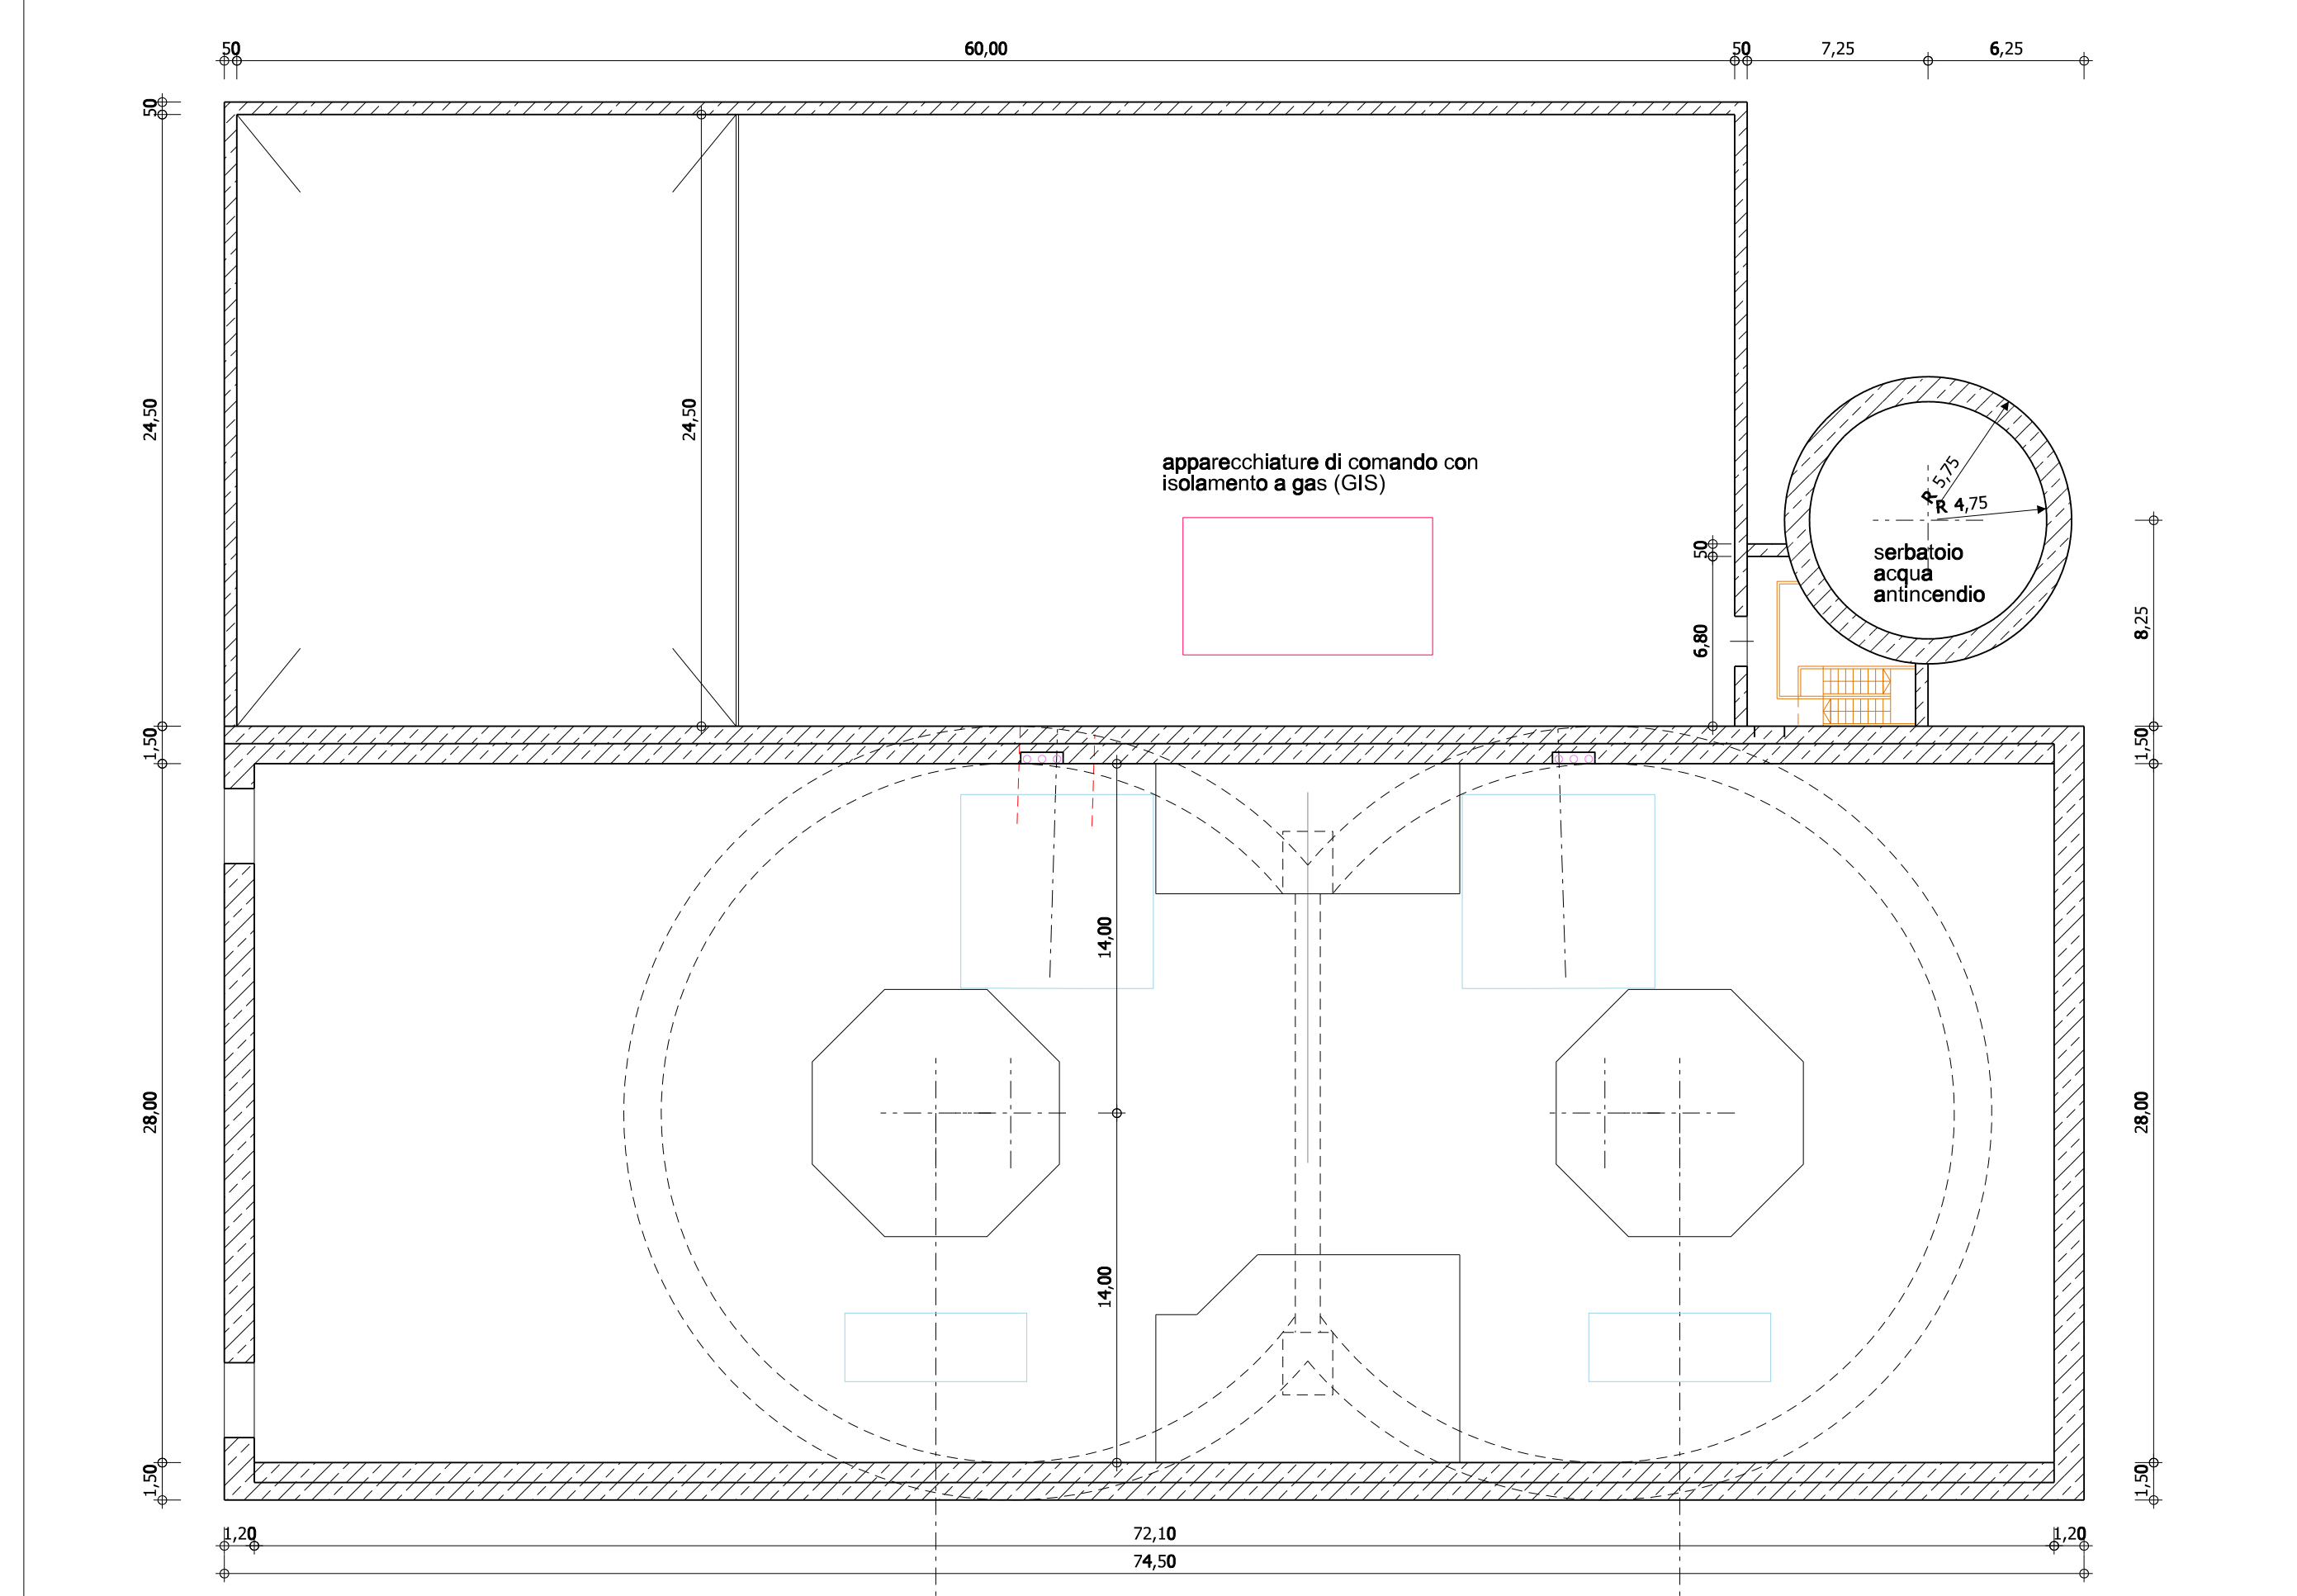

Sezione C2a-C2a
Scala 1:250

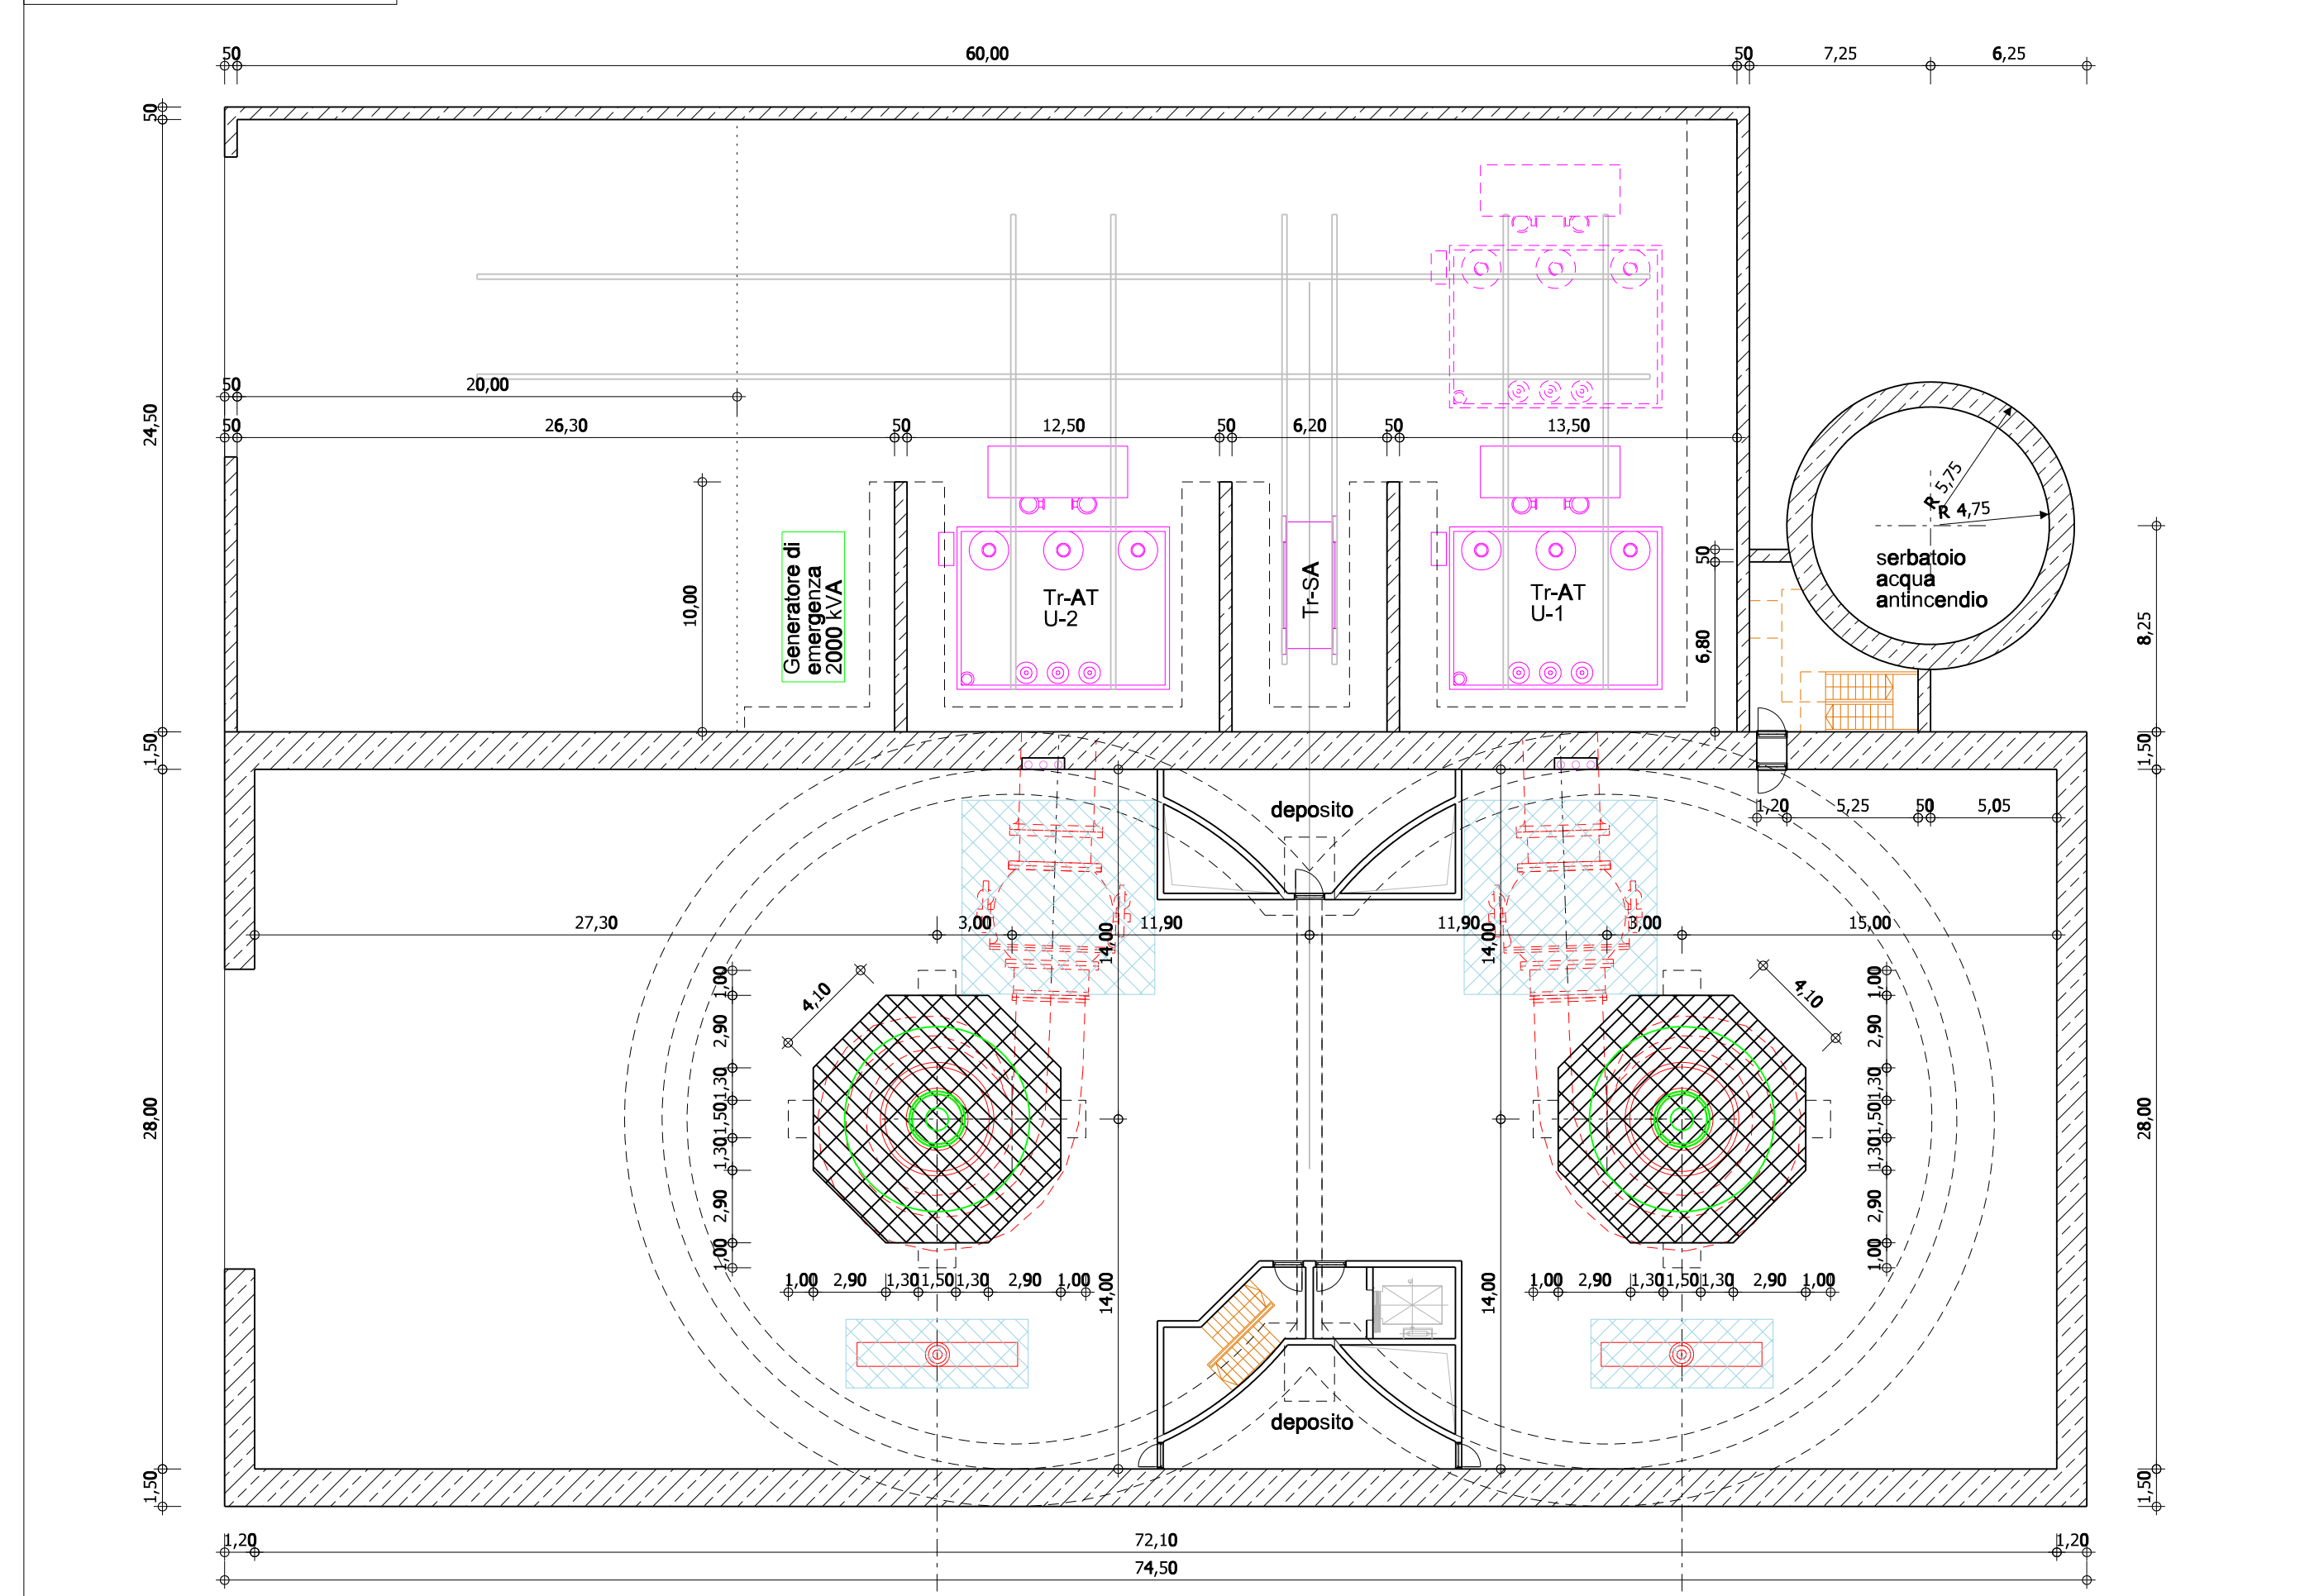

Sezione C2b-C2b
Scala 1:250



commenti tecnici

Progetto Definitivo

FRI-EL S.p.A.
Piazza della Rotonda 2
I-00186 Roma (RM)

Impianto di accumulo idroelettrico mediante pompaggio denominato "Gravina - Serra del Corvo" e relative opere connesse ed infrastrutture indispensabili avente potenza pari a 200 MW nei Comuni di Gravina (PZ) e Lucania (PZ) e Gravina in Puglia (BA)

contenuto		elaborato n.	
progetto	Centrale di produzione e SSE: piante 2/2	1:250	PD-EP.18.2.2
contenuto	Centrale di produzione e SSE: piante 2/2	1:500	
redatto	DDP 16.12.2021	a	LF 29.06.2022
modificato		b	Revisione B
controllato	DDP 20.07.2022	c	
pagine	1	nr.progetto	21-208

T:\Projetto\2021\21_208_PSW_Gravina\inr1dgn\inr1_mod_centrale_e_oper...
PD_EP-18.2_Centrale_di_produzione_SSE_piante_e_particolar_02

