



Sezione BS-1  
Scala 1:500

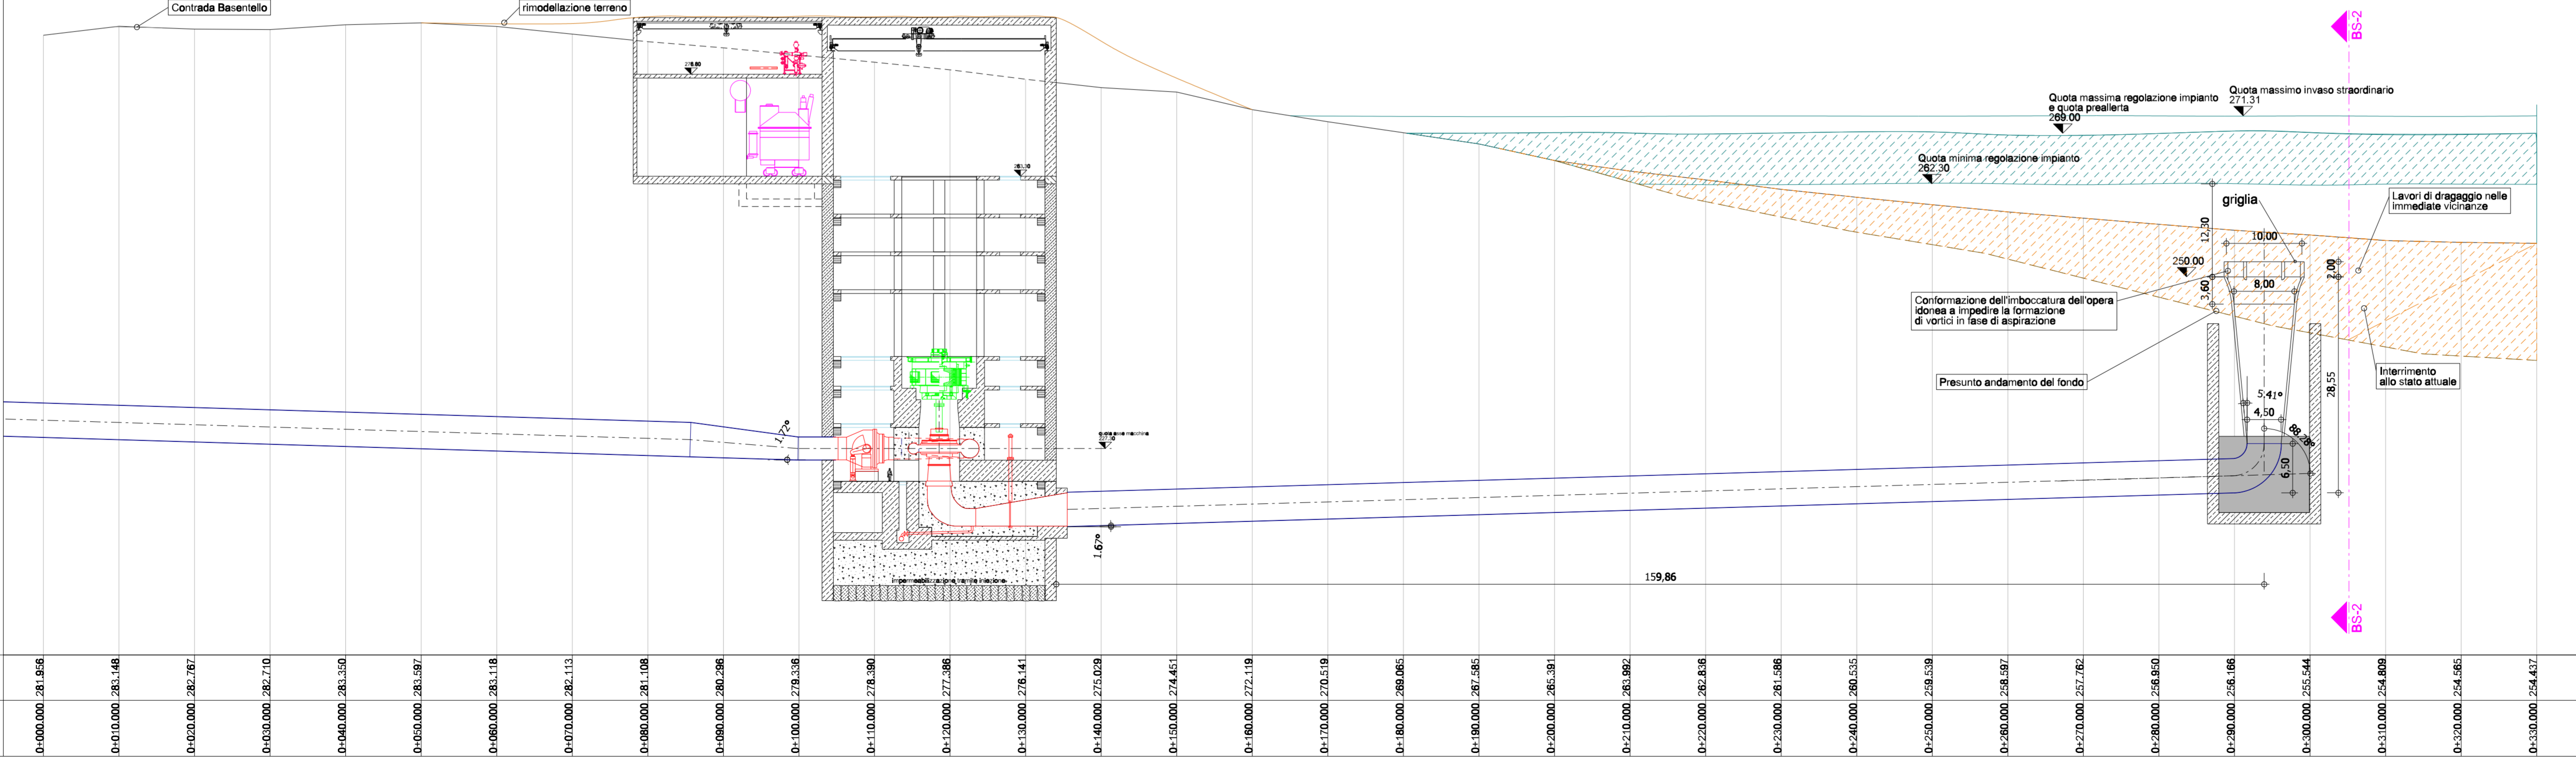

Quota	0+000.000	0+010.000	0+020.000	0+030.000	0+040.000	0+050.000	0+060.000	0+070.000	0+080.000	0+090.000	0+100.000	0+110.000	0+120.000	0+130.000	0+140.000	0+150.000	0+160.000	0+170.000	0+180.000	0+190.000	0+200.000	0+210.000	0+220.000	0+230.000	0+240.000	0+250.000	0+260.000	0+270.000	0+280.000	0+290.000	0+300.000	0+310.000	0+320.000	0+330.000
Distanza progressiva	281.956	283.148	282.767	282.710	283.350	283.597	283.118	282.113	281.108	280.286	279.356	278.390	277.386	276.141	275.029	274.461	272.119	270.519	269.065	267.585	266.391	265.982	262.856	261.586	260.535	259.539	258.597	257.762	256.950	256.166	255.544	254.809	254.585	254.437

Sezione BS-2  
Scala 1:500

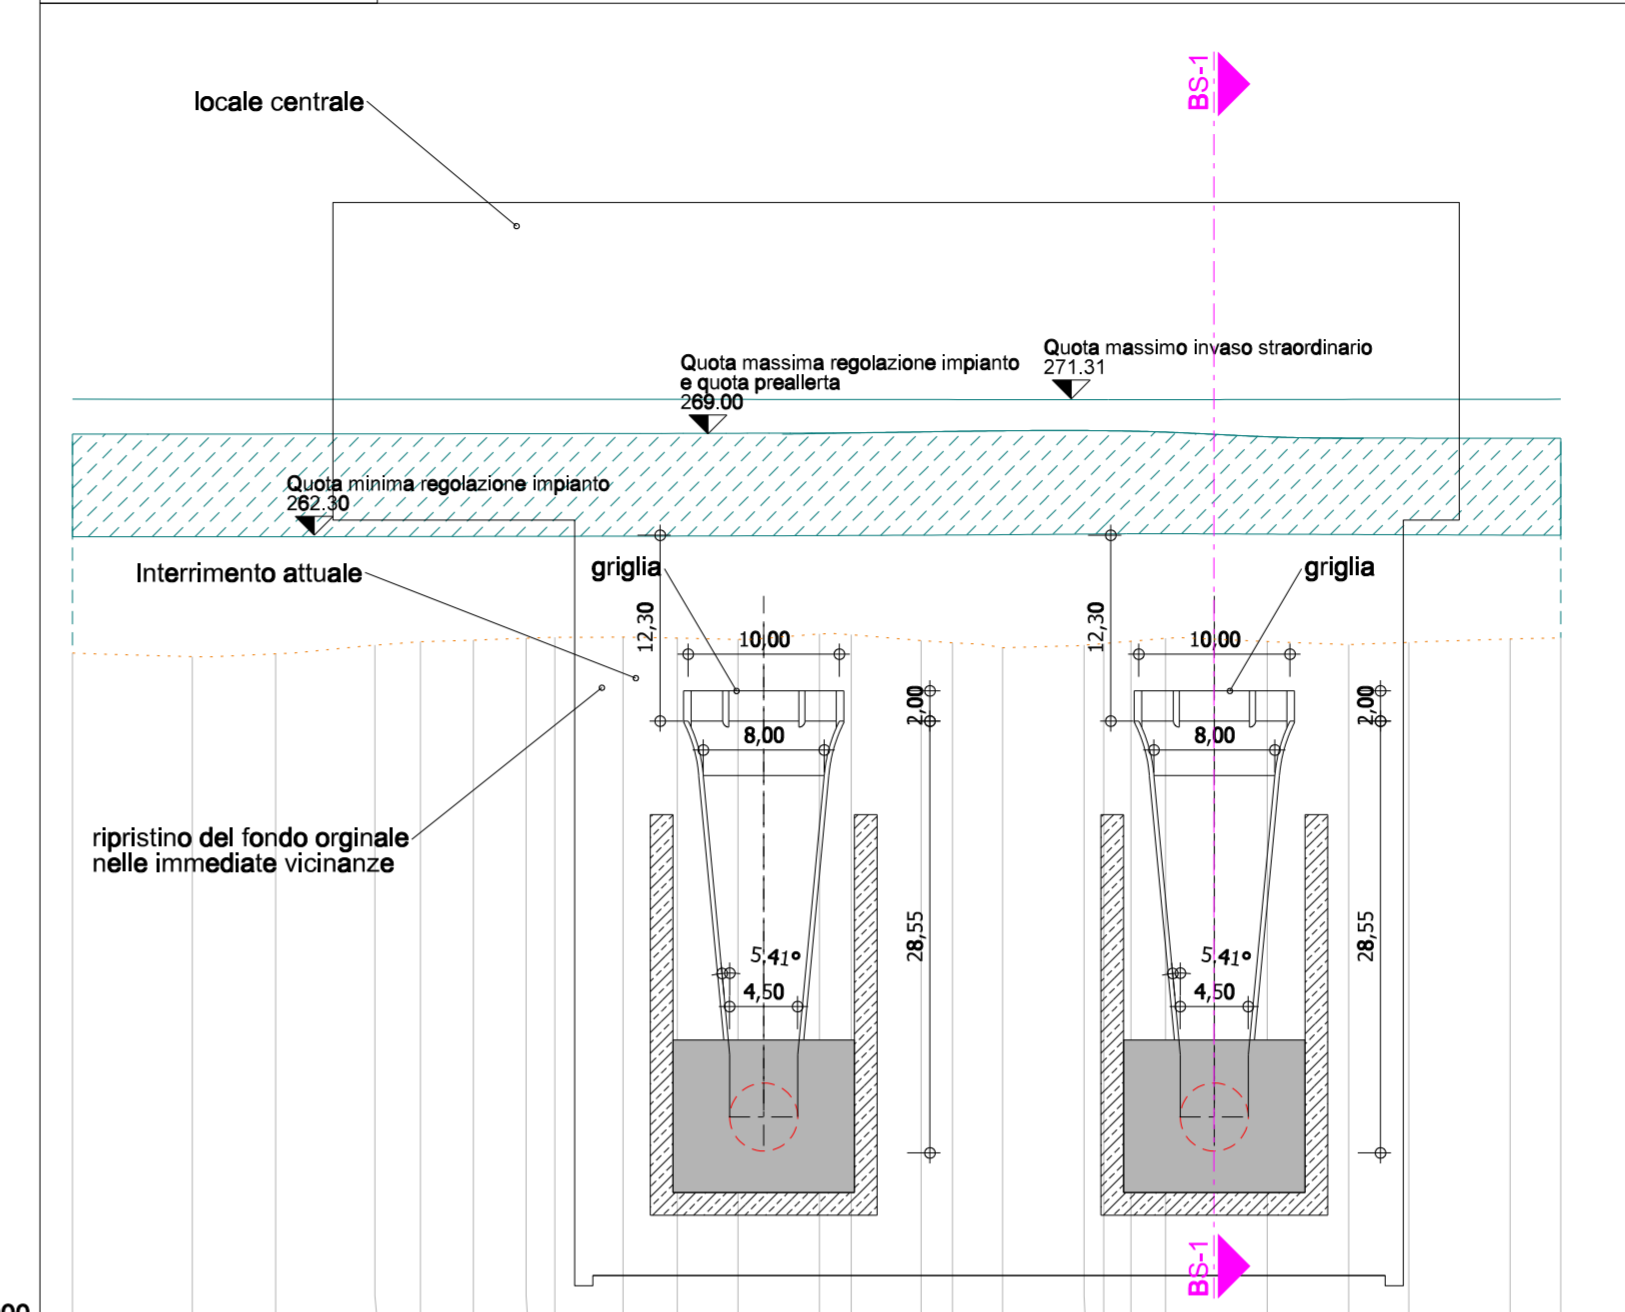

Quota	0+000.000	0+007.923	0+013.440	0+020.000	0+023.008	0+026.512	0+030.000	0+031.898	0+036.418	0+040.000	0+044.016	0+051.502	0+056.133	0+058.207	0+061.519	0+066.905	0+070.000	0+072.290	0+079.023	0+084.408	0+088.378	0+095.081	0+098.430
Progressiva	254.504	254.261	254.450	255.027	255.249	255.354	255.484	255.547	255.551	255.491	255.400	255.765	255.716	255.326	255.177	255.856	255.032	255.283	255.478	255.263	255.061	255.432	255.500

LEGENDA

- Terreno esistente
- ▨ Interrimento
- Condotta forzata
- ▨ Struttura in calcestruzzo armato
- Livello dell'acqua

**FRI-EL**

Regione Basilicata  
Regione Puglia



committente: tecnici

Progetto Definitivo

FRI-EL S.p.A.  
Piazza della Rotonda 2  
I-00186 Roma (RM)

committente: Impianto di accumulo idroelettrico mediante pompaggio denominato "Gravina - Serra del Corvo" e relative opere connesse ed infrastrutture indispensabili avente potenza pari a 200 MW nei Comuni di Genzano di Lucania (PZ) e Gravina in Puglia (BA)

progetto	contenuto	redatto	modificato	scala	elaborato n.
DDP 15.12.2021	a LF	06.07.2022	Revisione B	1:500	PD-EP.21.2
DDP 20.07.2022	b				
	c				

pagine 1 nr.progetto 21-208 T:\Projetto\2021\21\_208\_PSW\_Gravina\elnr1\dn\elnr1\_mod\_condotte\_e\_opere PD\_EP-21.2\_Bocche\_di\_scarico\_sezioni\_e\_viste\_02

**GM**  
Studio di Geologia Applicata e Geofisica Applicata  
Dot. Geol. Gianpiero Monti  
Via C. Battisti 21 83053 Sant'Andrea di Conza (AV)  
tel. +39 0827 35 247  
gianpiero.monti@alice.it

**patscheiderpartner**  
ENGINEERS S.r.l.  
Ingegneri Patscheider & Partner S.r.l.  
I-39024 mats/malles (BZ) - glunnsenstrasse 5/k via glunzenza  
I-39100 bozen/bolzano - negrellistraße 13/c via negrelli  
g-1130 schwaz - mindelheimerstraße 6  
tel. +39 0473 85 05 05 fax +39 0473 85 53 01  
info@pp.bz.it www.patscheiderpartner.it