




Sezione A-A

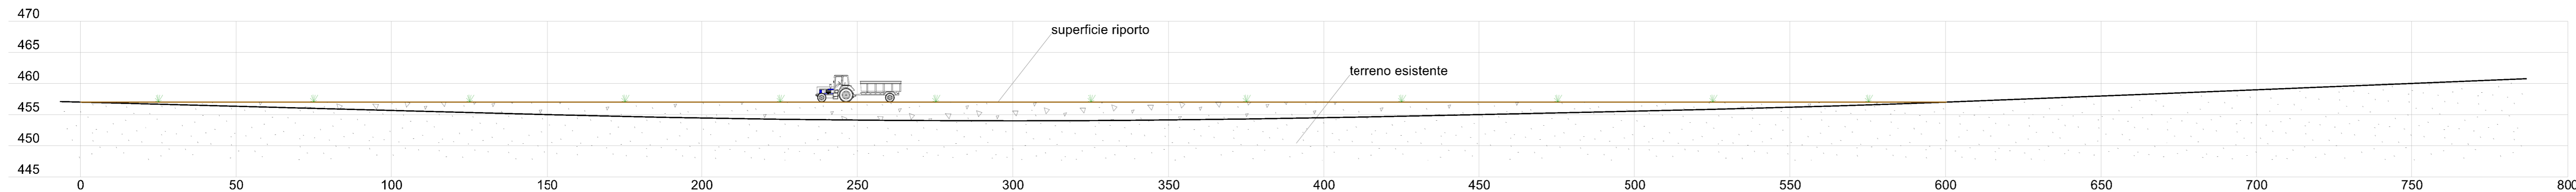


Sezione B-B

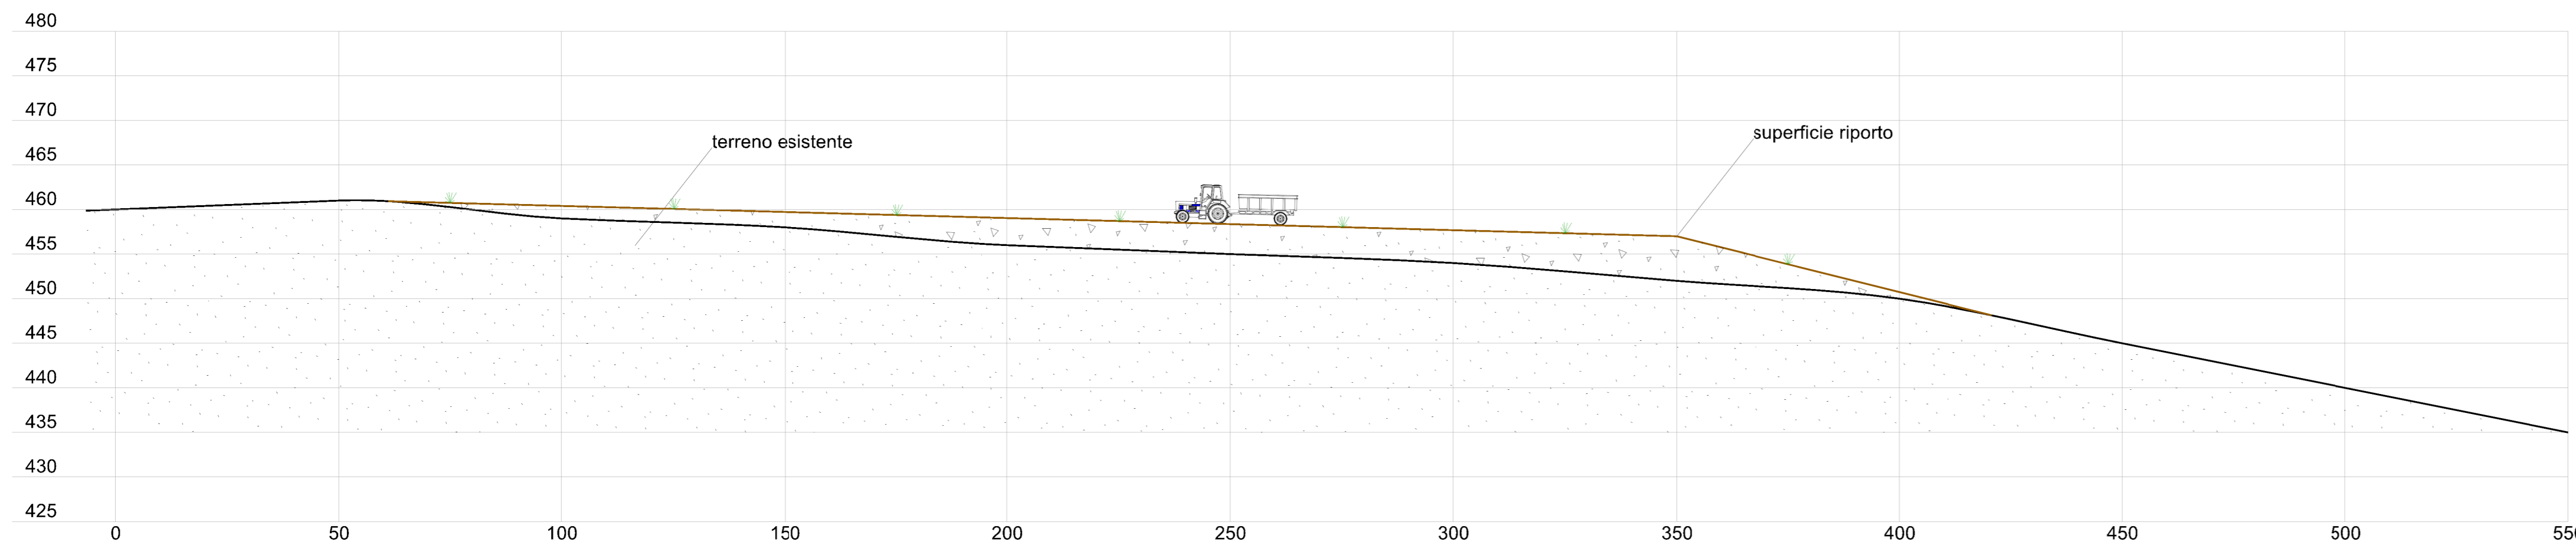

Dati progettuali:
 Volume max. stoccabile: 100.000 m³
 Superficie coinvolta: 214.000 m²
 Esubero dal bacino di monte: 75.000 m³

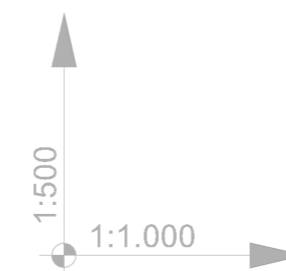

Sito A - Vista direzione Est

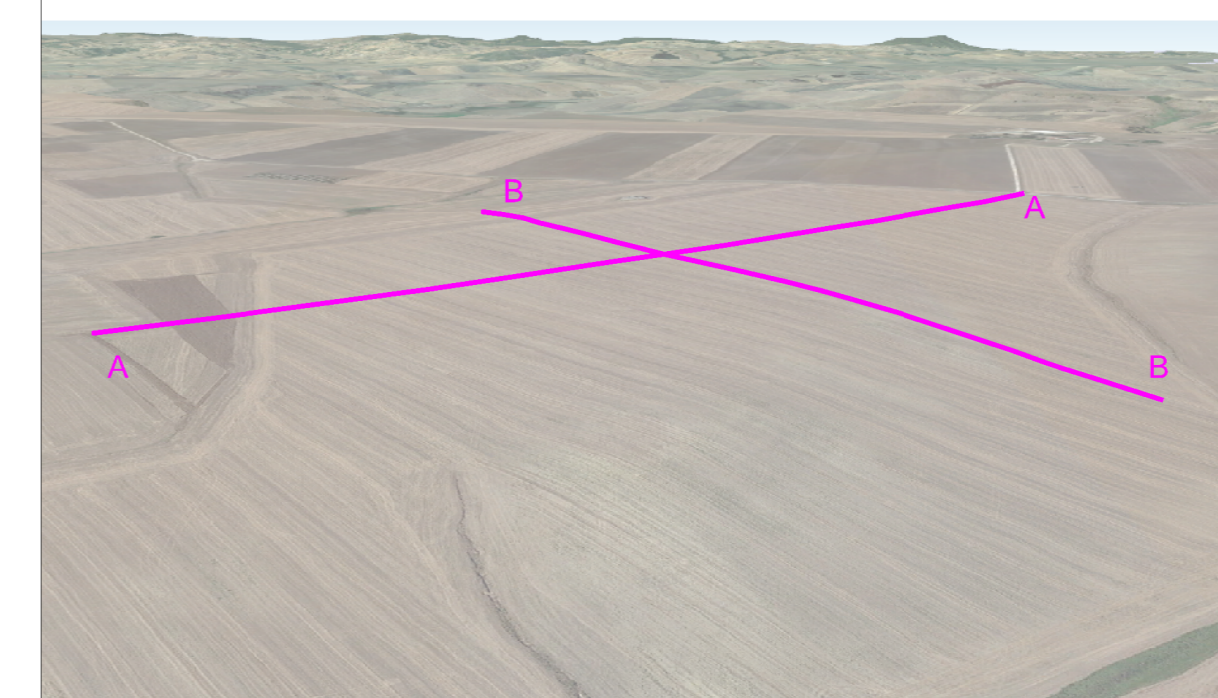

FRI-EL

Regione Basilicata
Regione Puglia



committente _____ tecnici _____

Progetto Definitivo

committente **FRI-EL S.p.A.**
 Piazza della Rotonda 2
 I-00186 Roma (RM)

progetto **Impianto di accumulo idroelettrico mediante pompaggio denominato "Gravina - Serra del Corvo" e relative opere connesse ed infrastrutture indispensabili avente potenza pari a 200 MW nei Comuni di Genzano di Lucania (PZ) e Gravina in Puglia (BA)**

contenuto **Gestione terre e rocce da scavo - piante e sezioni depositi 1/2**

redatto	modificato	scala	elaborato n.
AB 22.06.2022	a	1:1.000/500	PD-EP-26.2
controllato	b		
cl 20.07.2022	c		

pagine 1 nr progetto 21-208 T:\Progetto\2021\21_208_PSW_Gravina\inr\1\dgn\inr1_mod_base_e_cartografia_generale_02.dgn
 PD-EP-26.2_Gestione_terre_e_rocce_da_scavo_piante_e_sezioni_depositi_1_01

GM
 Studio di Geologia Applicata e Geofisica Applicata
 Dott. Geol. Gianpiero Monti

Dott. Geol. Gianpiero Monti
 Via C. Battisti 21 83053 Sant'Andrea di Conza (AV)
 tel. +39 0827 35 2417

BETTIOLING LINO SRL
 Società di Ingegneria
 S.S. Via C. Matteotti - 38027 Spresiano (TN)
 S.S. Via F. Testi - 38027 Spresiano (TN)
 S.S. Via F. Testi - 38027 Spresiano (TN)
patscheiderpartner

E N G I N E E R S
 Ingegneri Patscheider & Partner S.r.l.
 i-39024 mals/malles (bz) - glurnserstraße 5/k via glorenza
 i-39100 bozen/bolzano - negrellistraße 13/c via negrelli
 a-6130 schwaz - mindelheimerstraße 6
 tel. +39 0473 83 05 05 fax +39 0473 83 53 01
 info@ipp.bz.it www.patscheiderpartner.it