


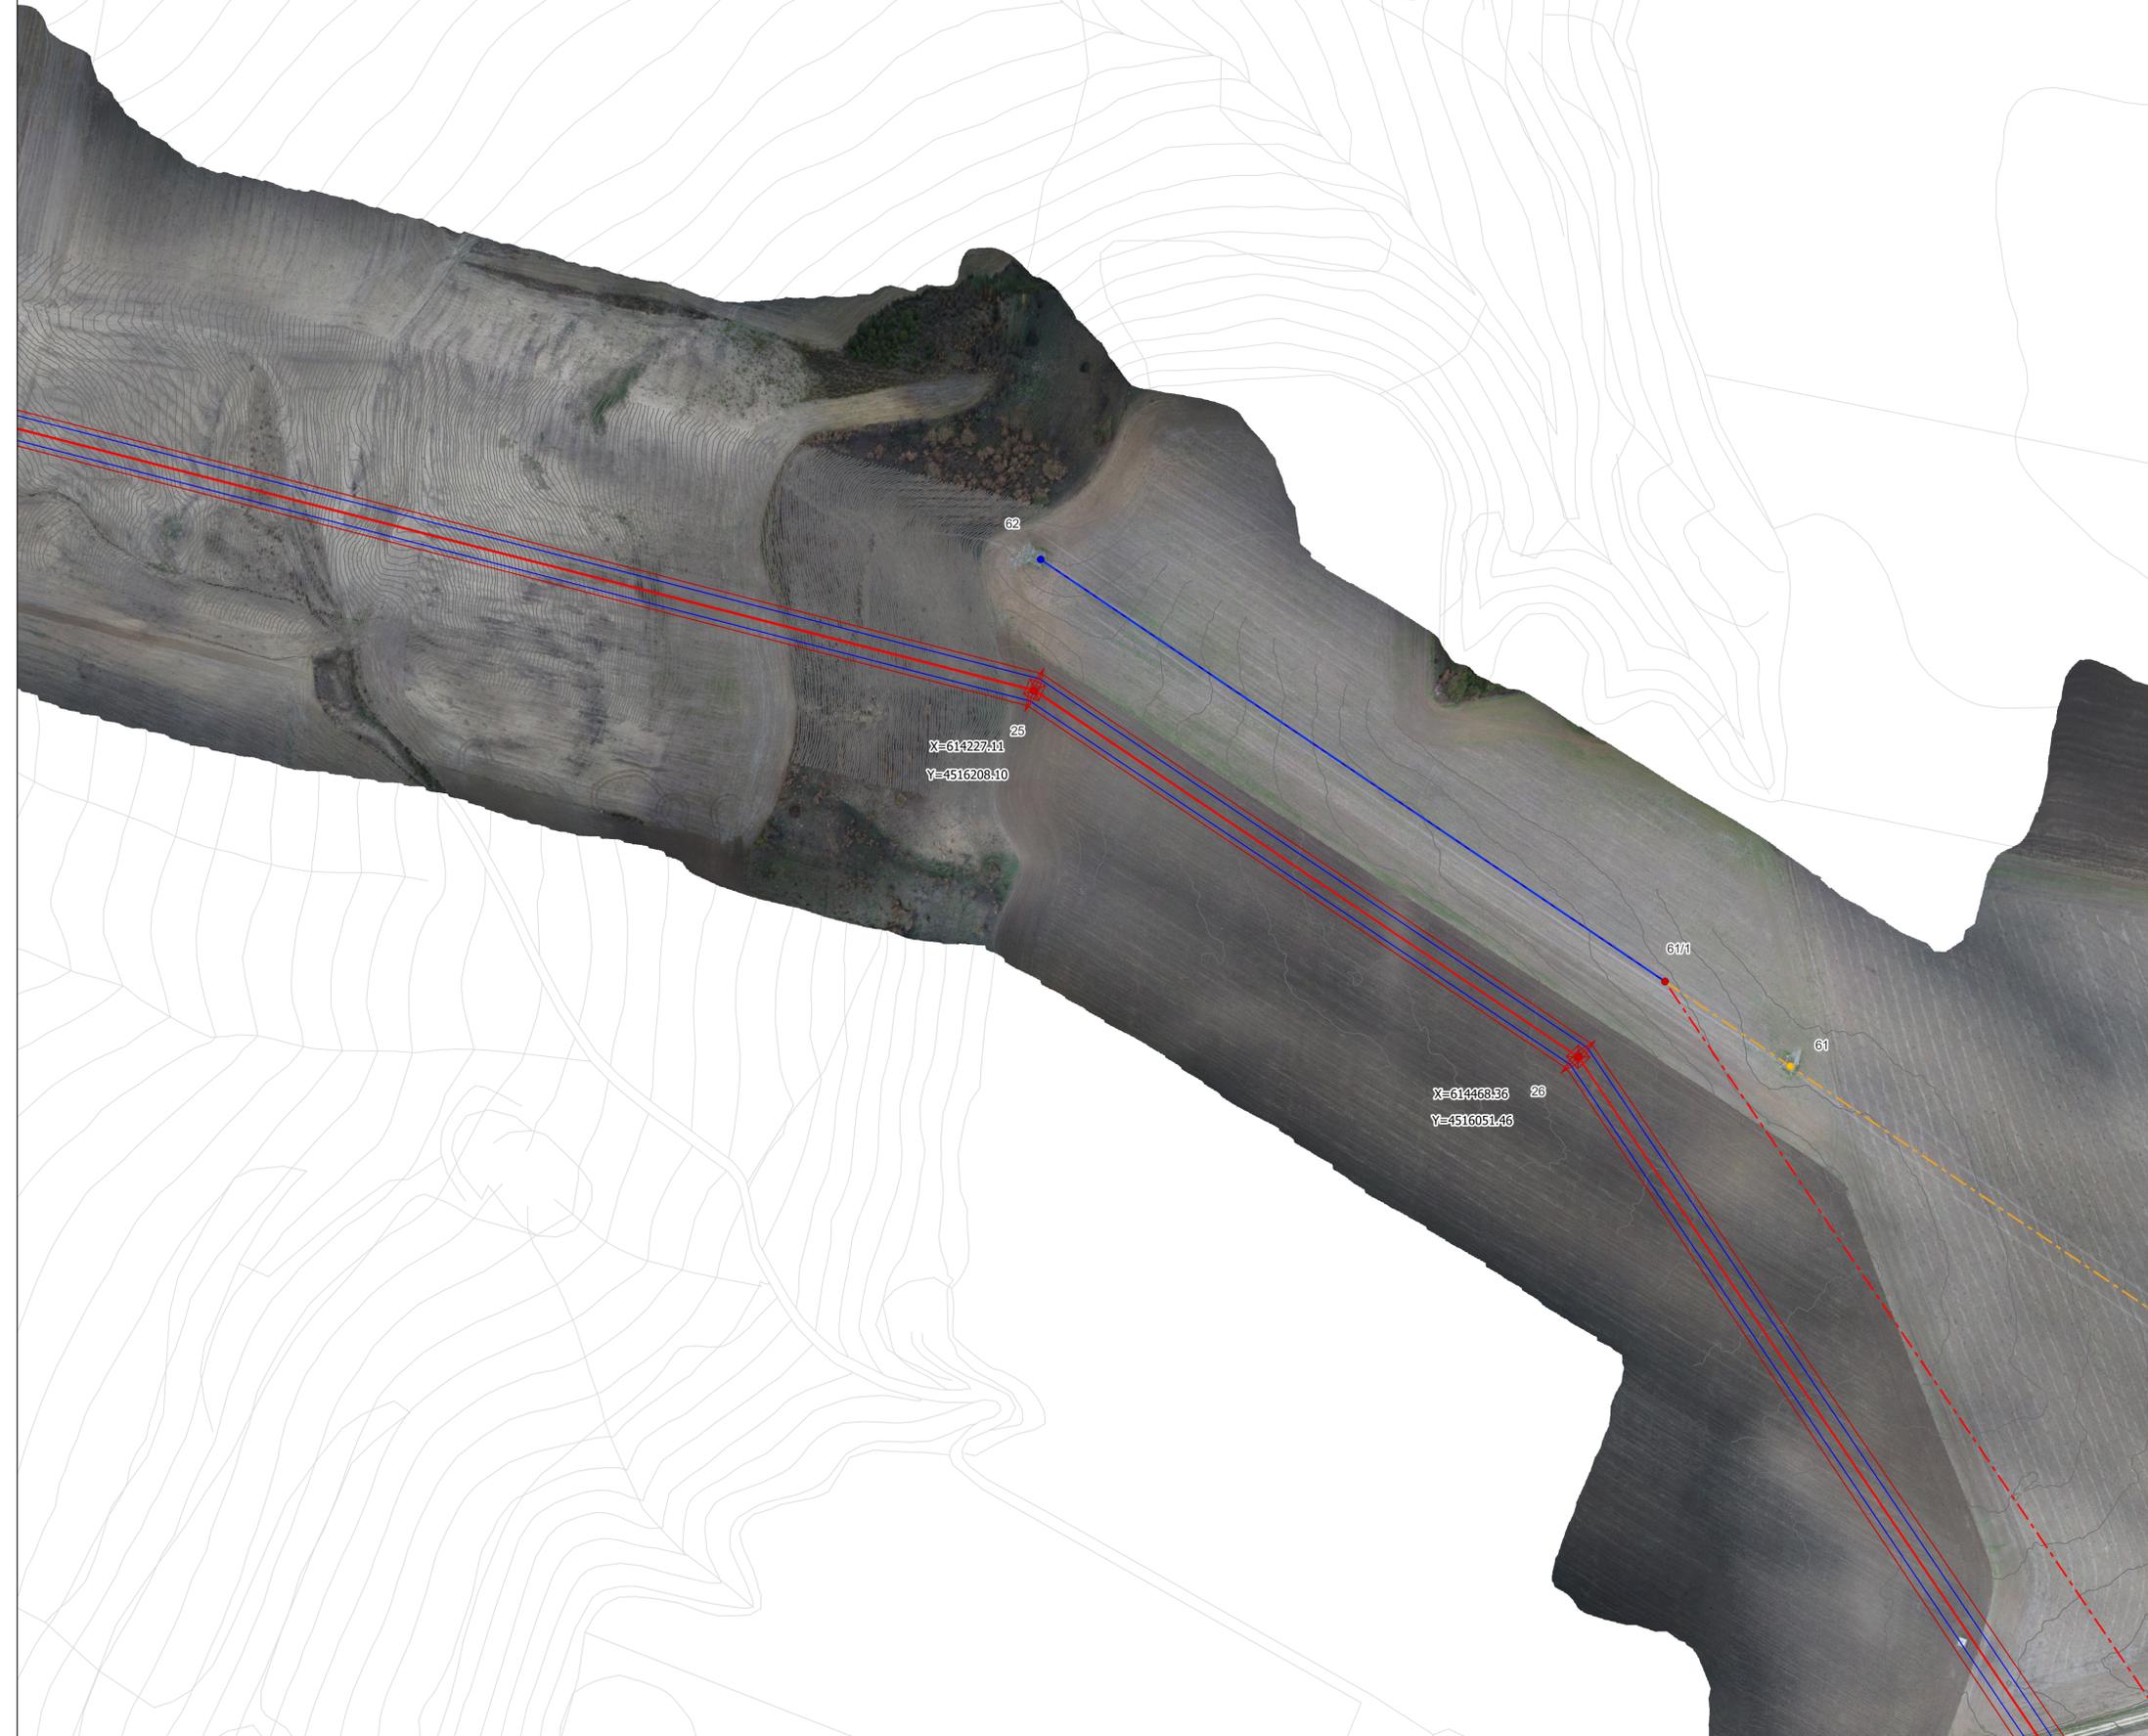

**LEGENDA:**

- Opere di rete per la connessione - nuovi raccordi SE Gravina
- Tratto in demolizione - linea 380 kV "Genzano - Matera"
- Linea a 380 kV "Genzano - Matera" esistente
- Opere di utenza per la connessione - tratto aereo
- Sostegni da demolire
- Sostegni esistenti
- Sostegni in progetto
- Sostegni esistenti
- Sostegni nuovi
- Sostegni da demolire



FRI-EL

Regione Basilicata  
 Regione Puglia



committente

---

committente

FRI-EL S.p.A.  
 Piazza della Rotonda 2  
 I-00186 Roma (RM)

progetto

Impianto di accumulo idroelettrico mediante pompaggio denominato "Gravina - Serra del Corvo" e relative opere connesse ed infrastrutture indispensabili avente potenza pari a 200 MW nei Comuni di Genzano di Lucania (PZ) e Gravina in Puglia (BA)

contenuto

Planimetria di progetto elettrodotto - opere di utenza (8/9)

redatto	modificato	scala	elaborato n.
SA 22.12.2021	a SA 20.07.2022		
controllato	b		
SZ 20.07.2022	c		

pagine 2

nr.progetto 21-208

tecnici

---

**Progetto Definitivo**



1:1000 PD-EP.27.8

Z:\Commesse\Fri-El\08\_380 kV Gravina\03\_Progetto\elnr1\_mod\_PD\_02.dwg  
 PD-EP.27.4\_Planimetria di progetto elettrodotto - opere di utenza (8/9)

**patscheiderpartner**

**ENGINEERS**

Ingegneri Patscheider & Partner S.r.l.  
 I-39024 mais/males (bz) - glurnserstraße 5/k via glorenza  
 I-39100 bozen/bolzano - negrellistraße 13/c via negrelli  
 A-6130 schwaz - mindelheimerstraße 6  
 tel. +39 0473 83 05 05 fax +39 0473 83 53 01  
 info@pp.bz.it www.patscheiderpartner.it

**G.M.**  
 Dott. Geol. Gianpiero Monti  
 Via C. Battisti 21 83053 Sant'Andrea di Conza (AV)  
 tel. +39 0827 35 247  
 gianpiero.monti@alice.it

**BETTIOLO ING. LINO**  
 Società di Ingegneria  
 S.p.A. (Società a partecipazione familiare)  
 I.S. Via Poma 100 - 00177 Roma (RM)  
 Tel. 06 730277 - Fax 06 730273  
 Email: bettiol@ingegnerialino.it