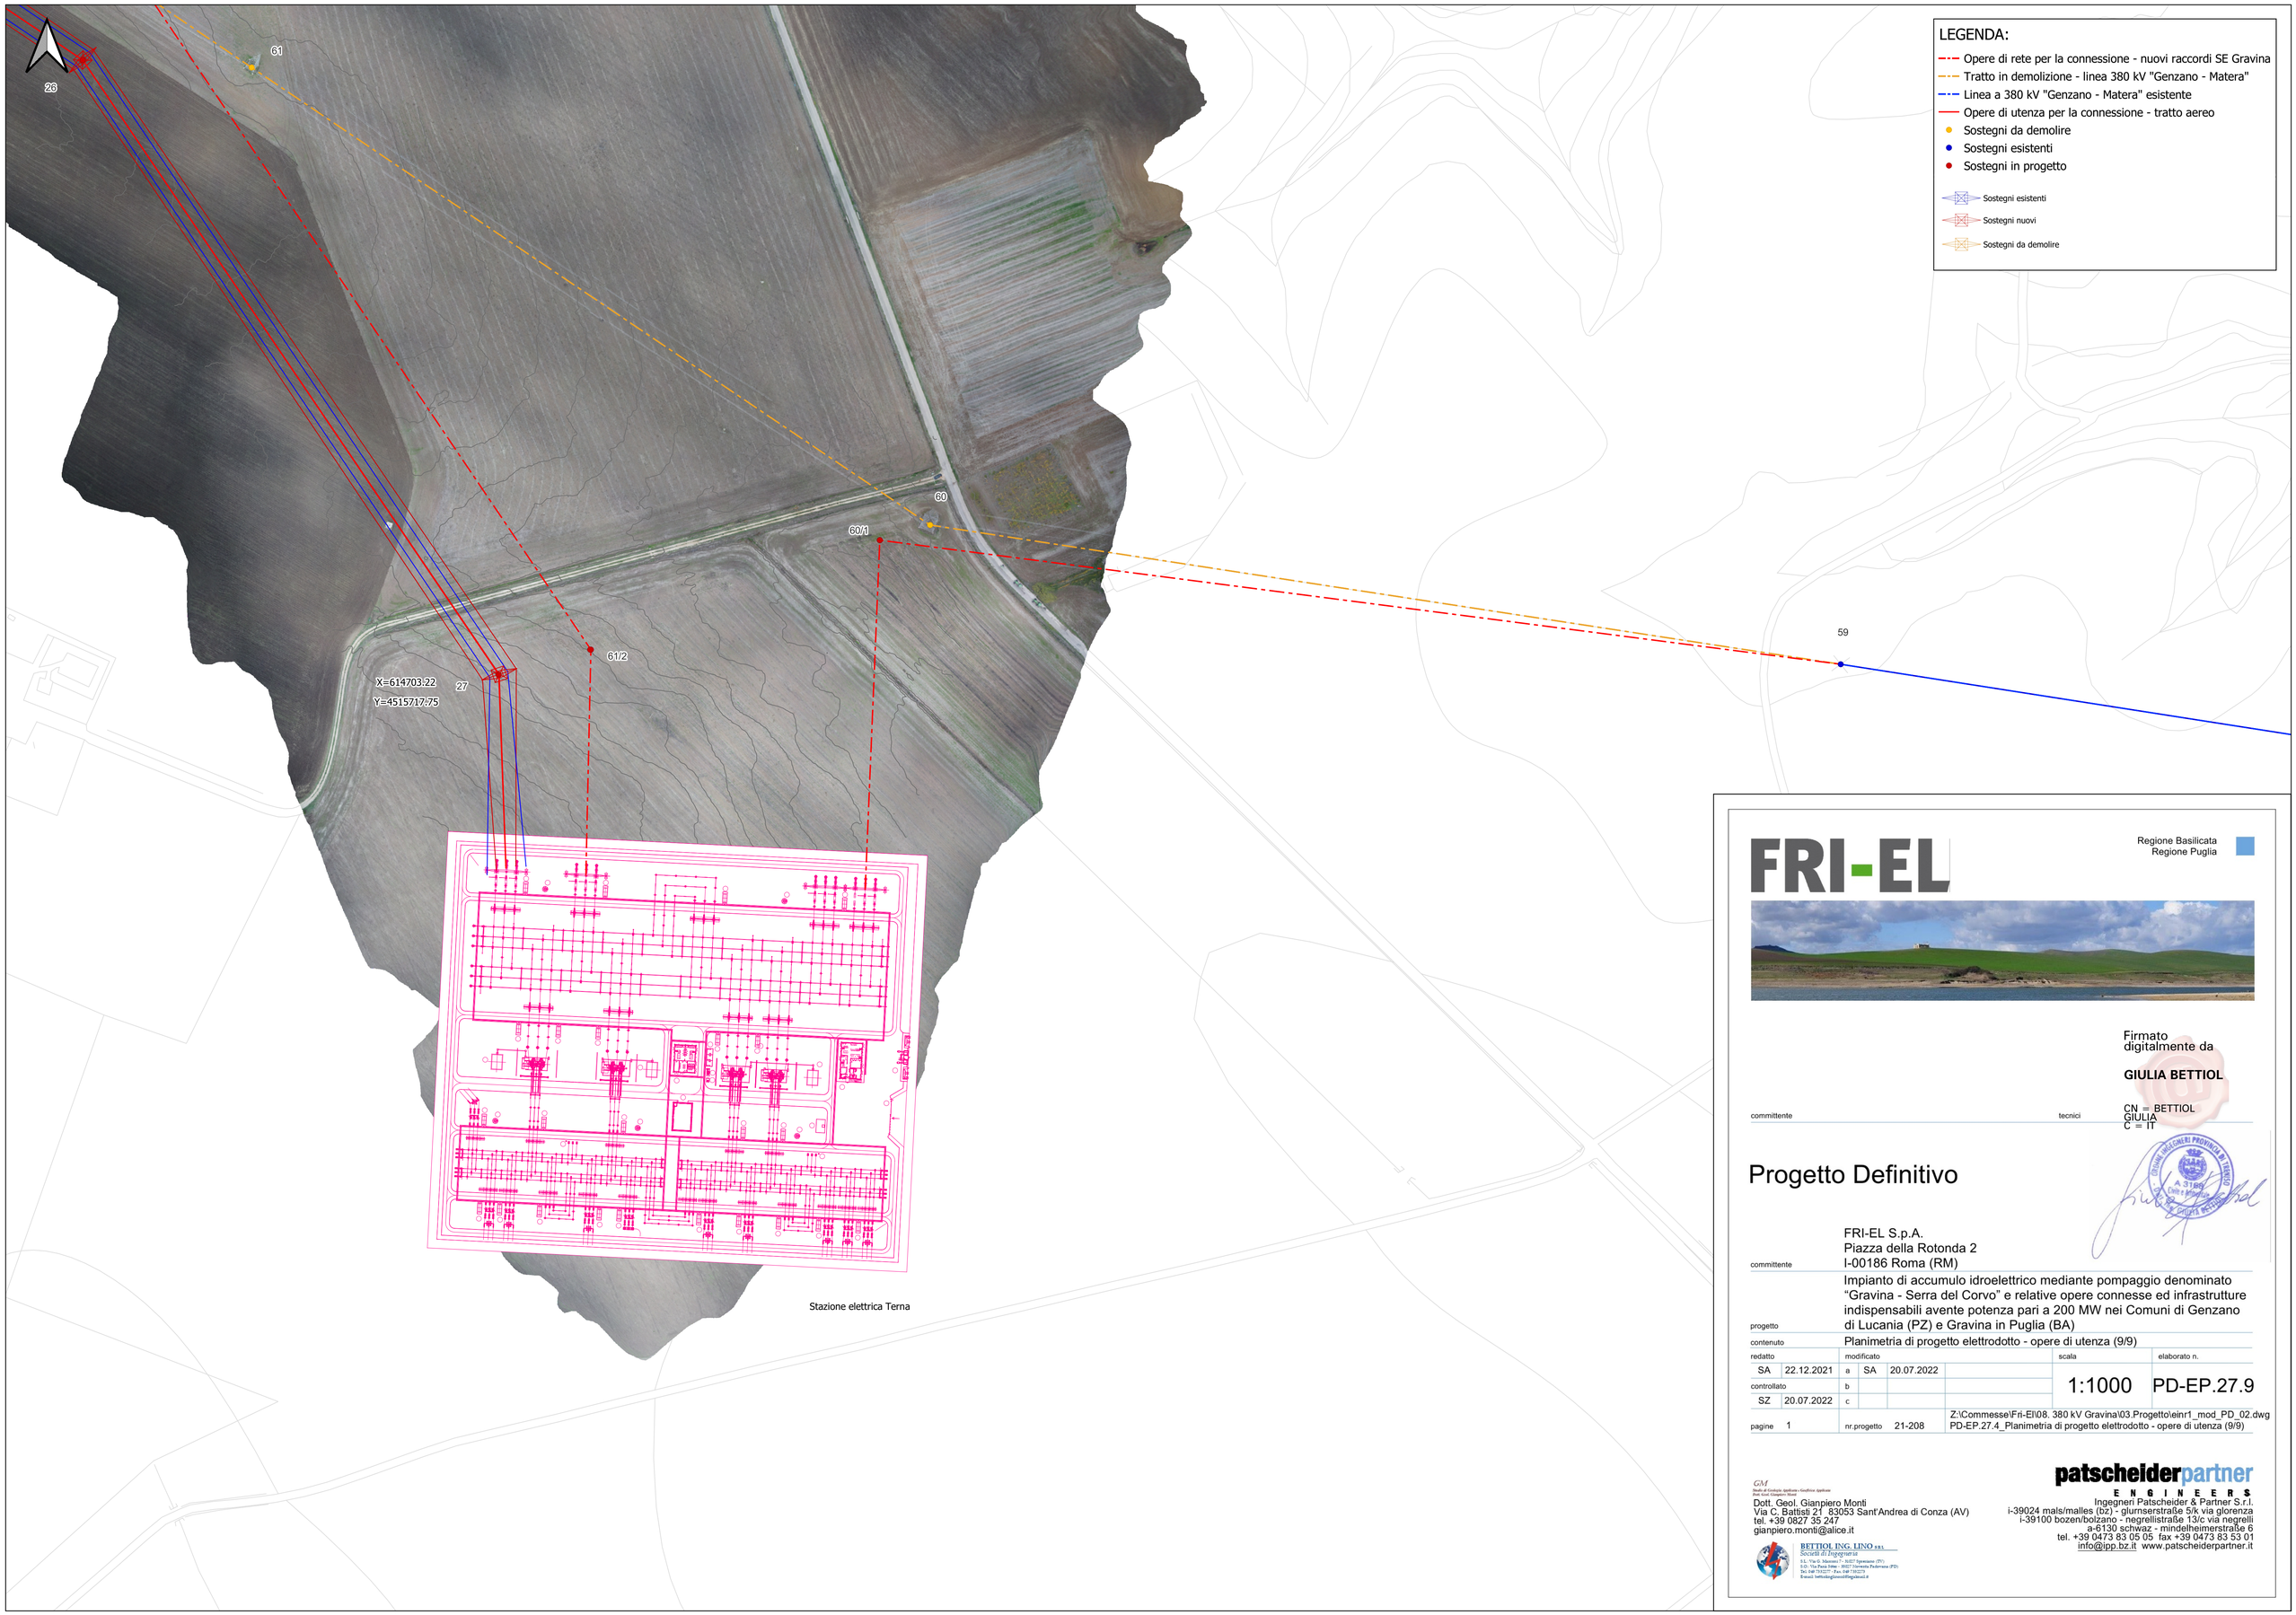

FRI-EL

Regione Basilicata
Regione Puglia

Firmato digitalmente da

GIULIA BETTIOL

CN = BETTIOL GIULIA
C = IT

committente

tecnici

Progetto Definitivo

committente	FRI-EL S.p.A. Piazza della Rotonda 2 I-00186 Roma (RM)
progetto	Impianto di accumulo idroelettrico mediante pompaggio denominato “Gravina - Serra del Corvo” e relative opere connesse ed infrastrutture indispensabili avente potenza pari a 200 MW nei Comuni di Genzano di Lucania (PZ) e Gravina in Puglia (BA)
contenuto	Planimetria di progetto elettrodotto - opere di utenza (9/9)

redatto		modificato				scala	elaborato n.
SA	22.12.2021	a	SA	20.07.2022		1:1000	PD-EP.27.9
controllato		b					
SZ	20.07.2022	c					

pagine	1	nr.progetto	21-208	Z:\Commesse\Fri-El\08. 380 kV Gravina\03.Progetto\einr1_mod_PD_02.dwg PD-EP.27.4_Planimetria di progetto elettrodotto - opere di utenza (9/9)

GM
Studio di Geologia Applicata - Geofisica Applicata
Dott. Geol. Gianpiero Monti

Dott. Geol. Gianpiero Monti
Via C. Battisti 21 83053 Sant'Andrea di Conza (AV)
tel. +39 0827 35 247
gianpiero.monti@alice.it

BETTIOL ING. LINO S.R.L.
Società di Ingegneria
S.L.: Via G. Marconi 7 - 31027 Spresiano (TV)
S.O.: Via Marco Polo 9/A - 35129 Padova (PD)
Tel. 049 7952277 - Fax 049 7952278
E-mail: bettiolinglino@legalmail.it

patscheiderpartner
E N G I N E E R S
Ingegneri Patscheider & Partner S.r.l.
i-39024 mals/malles (bz) - glurnserstraße 5/k via glorenza
i-39100 bozen/bolzano - negrellistraße 13/c via negrelli
a-6130 schwaz - mindelheimerstraße 6
tel. +39 0473 83 05 05 fax +39 0473 83 53 01
info@ipp.bz.it www.patscheiderpartner.it