PIANTA (parte 1 di 2) scala 1:200

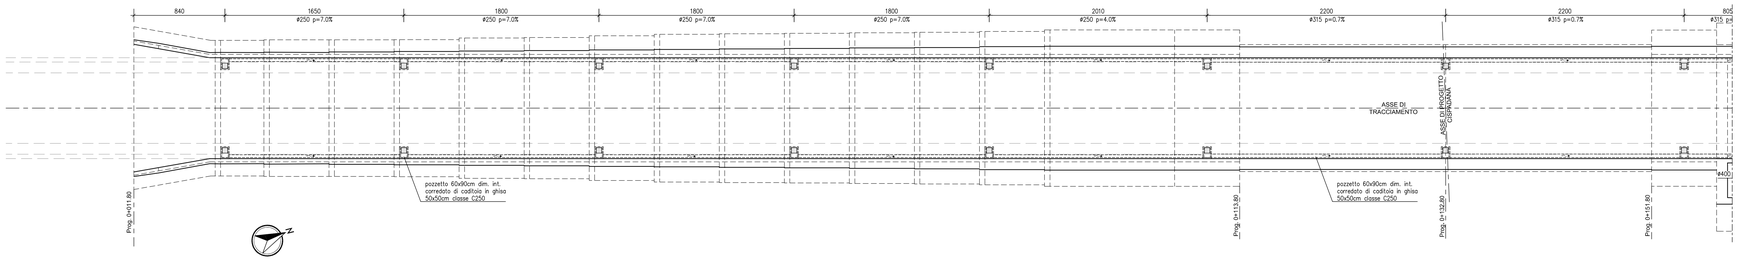

PIANTA (parte 2 di 2) scala 1:200

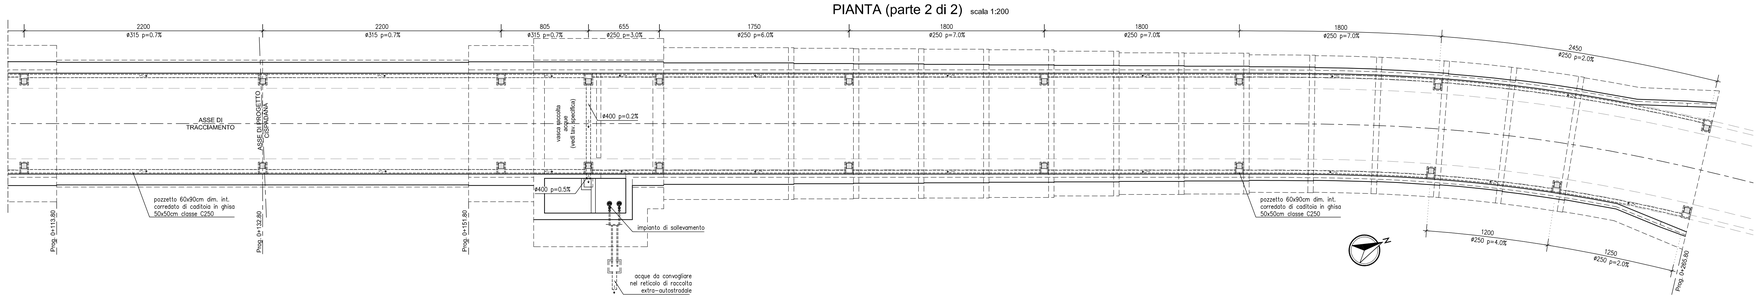

PROFILO LONGITUDINALE IN ASSE STRADA (parte 1 di 2) scala 1:200

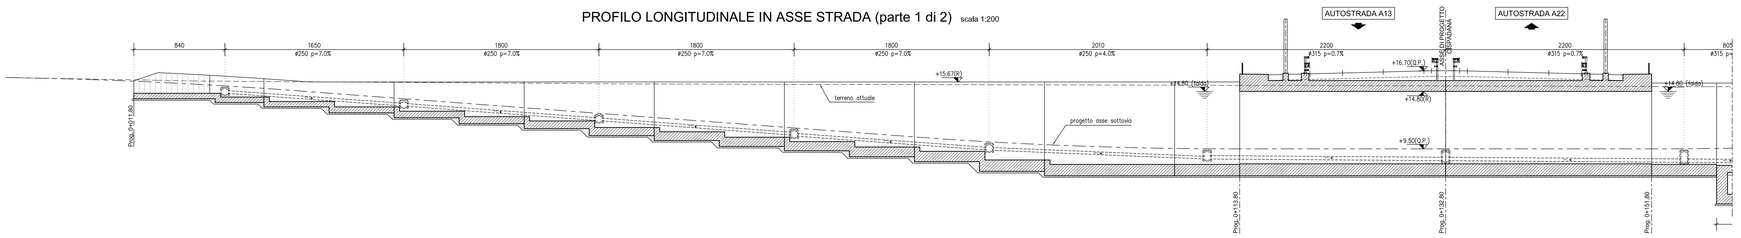

PROFILO LONGITUDINALE IN ASSE STRADA (parte 2 di 2) scala 1:200

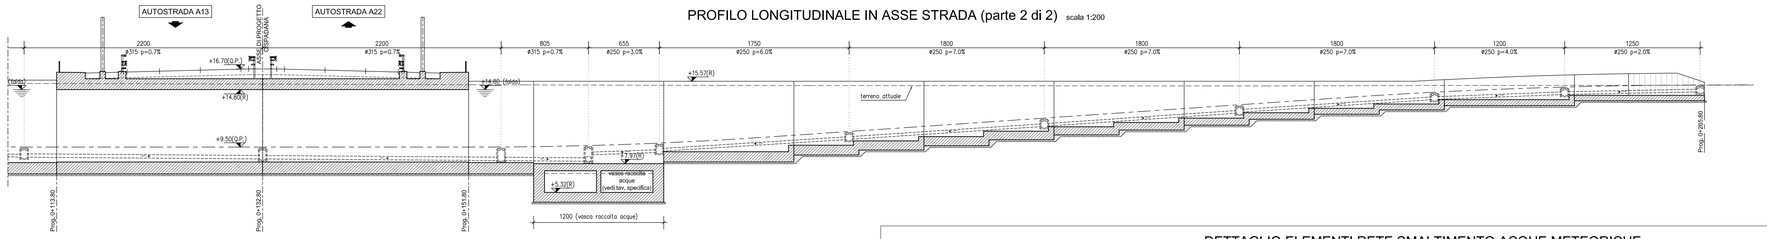

DETTAGLIO POZZETTO DI DISCONNESSIONE SU FOSSO DI RECAPITO

PIANTA scala 1:20

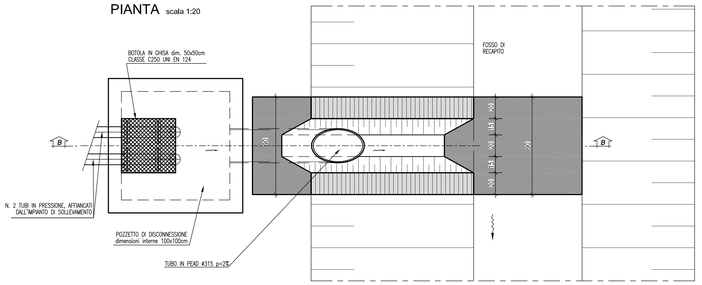

SEZIONE A-A scala 1:20

ELEMENTO DI RIVESTIMENTO FOSSO IN PROSSIMITA' DEL POZZETTO DI DISCONNESSIONE

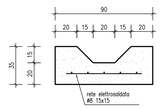

SEZIONE B-B scala 1:20

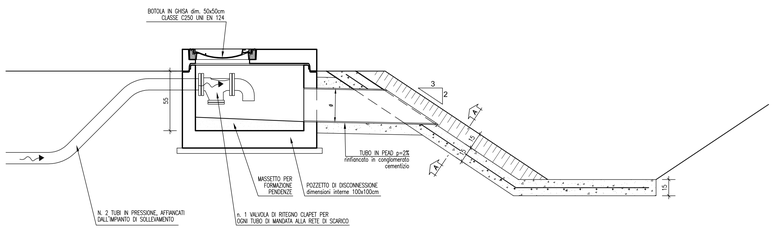

DETTAGLIO RINFIANCO TUBAZIONE IN PEAD scala 1:20

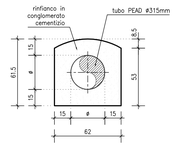

DETTAGLIO ELEMENTI RETE SMALTIMENTO ACQUE METEORICHE
DETTAGLIO RINFIANCO TUBI scala 1:20

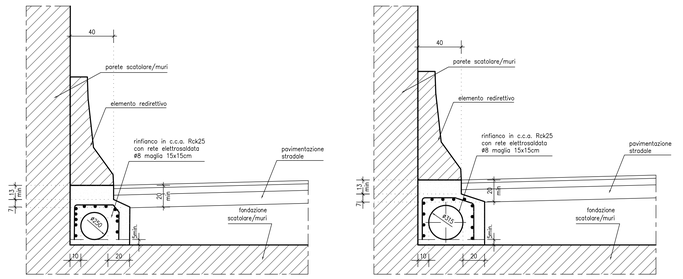

DETTAGLIO POZZETTO CON CADITOIA scala 1:20

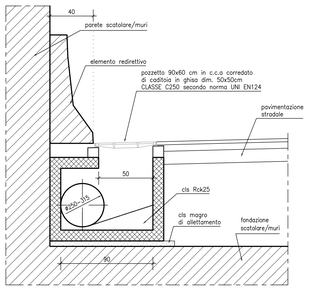

DETTAGLIO POZZETTO DI SALTO LUNGO LE RAMPE SEZIONE LONGITUDINALE scala 1:20

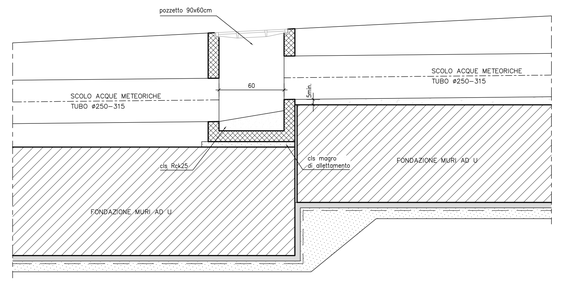

KEY-PLAN

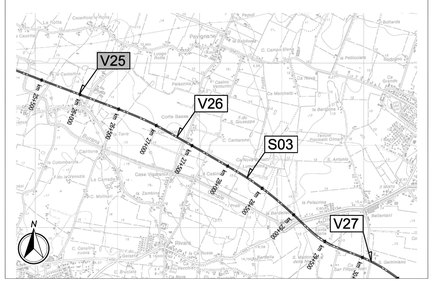

LEGENDA

ELABORATI DI RIFERIMENTO

CARATTERISTICHE DEI MATERIALI

- Per caratteristiche dei materiali vedere elaborato : 1234_PD_0_0000_0000_0_GE_TB_01_A

NOTE

- Le misure sono espresse in centimetri
- Tutte le quote altimetriche sono espresse in metri s.l.m.

IL CONCEDENTE

Regione Emilia-Romagna

IL CONCESSIONARIO

ARC AUTOSTRADA REGIONALE CISPADANA

AUTOSTRADA REGIONALE CISPADANA
DAL CASELLO DI REGGIOLO-ROLO SULLA A22 AL CASELLO DI FERRARA SUD SULLA A13

CODICE C.U.P. E81B08000060009

PROGETTO DEFINITIVO

ASSE AUTOSTRADALE (COMPRENSIVO DEGLI INTERVENTI LOCALI DI COLLEGAMENTO VIARIO AL SISTEMA AUTOSTRADALE)
PROGETTAZIONE STRADALE
VIABILITA' INTERFERITA
V25 - SOTTOVIA VIA PIOPPE
PLANIMETRIA E PARTICOLARI DEL SISTEMA DI SMALTIMENTO ACQUE METEORICHE 2/2

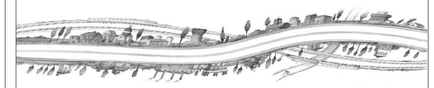

IL PROGETTISTA
Ing. Antonio De Fazio
Albo Ing. Bologna n° 3696

RESPONSABILE INTEGRAZIONE PRESTAZIONI SPECIALISTICHE
Ing. Emilio Salsi
Albo Ing. Reggio Emilia n° 945

IL CONCESSIONARIO
Autostrada Regionale Cispadana S.p.A.
IL PRESIDENTE
Gianluca Pattuzzi

REV.	DATA	DESCRIZIONE	REDAZIONE	CONTROLLO	APPROVAZIONE
G					
F					
E					
D					
C					
B					
A	17.04.2012	EMISSIONE	LUCARELLI	DE FAZIO	SALSI

IDENTIFICAZIONE ELABORATO

NUM. PROG.	FASE	LOTTO	GRUPPO	CODICE OPERA WBS	TRATTO OPERA	AMBITO	TIPO ELABORATO	PROGRESSIVO	REV.
1794	PD	0	V25	VCS25	0	SD	PD	02	A

DATA: MAGGIO 2012
SCALA: VARIE

IL PRESENTE DOCUMENTO NON POTRA' ESSERE COPIATO, RIPRODOTTO O ALTRIMENTI PUBBLICATO, IN TUTTO O IN PARTE, SENZA IL CONSENSO SCRITTO DEL CONCEDENTE. OGNI UTILIZZO NON AUTORIZZATO SARA' PERSEGUITO A NORMA DI LEGGE
THIS DOCUMENT MAY NOT BE COPIED, REPRODUCED OR PUBLISHED, EITHER IN PART OR IN ITS ENTIRETY, WITHOUT THE WRITTEN PERMISSION OF ARCCISS CONCESSIONAIRE. UNAUTHORIZED USE WILL BE PROSECUTED BY LAW.

scala di stampa 1:1