




PARTICOLARE POLIFORA IMPIANTO SEMAFORICO IN RILEVATO

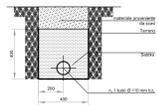


DISPOSIZIONE CORPI ILLUMINANTI SOTTOPASSO

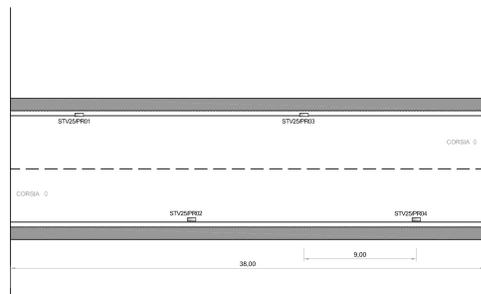


PARTICOLARI LANTERNE SEMAFORICHE E STAFFE FISSAGGIO

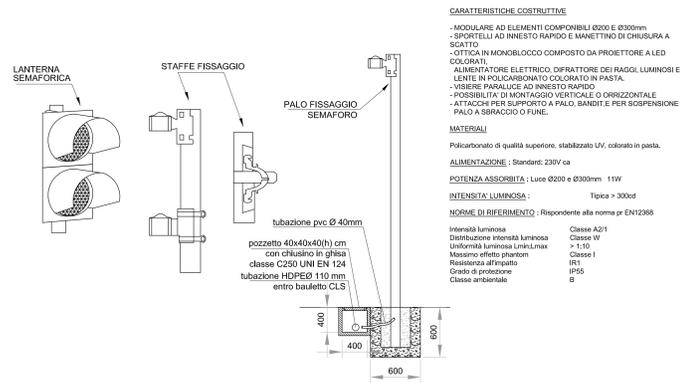


PARTICOLARE POSIZIONAMENTO PLINTO PER PALO SEMAFORICO E RELATIVO POZZETTO

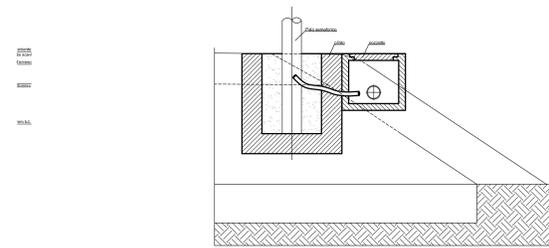


SEZIONE SUL SOTTOPASSO - scala 1:50

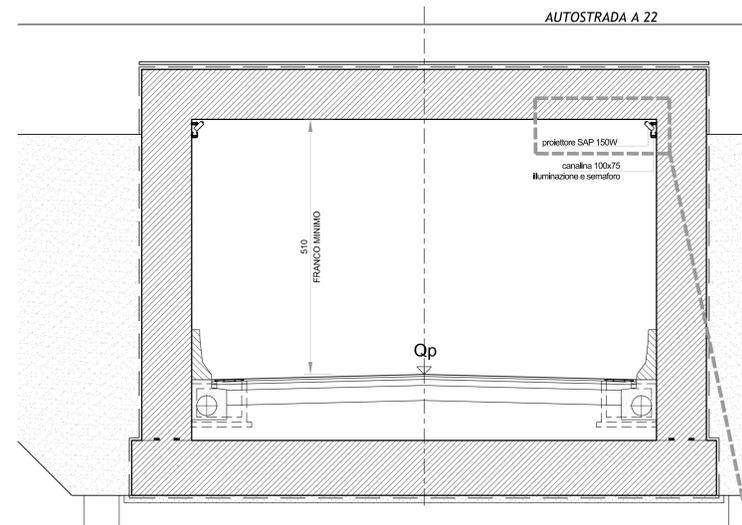


DETTAGLI AGGANCIAMENTO CORPI ILLUMINANTI

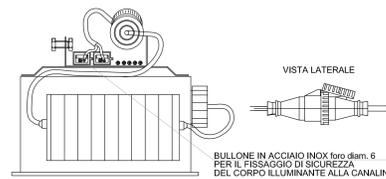

DETTAGLIO STAFFAGGIO

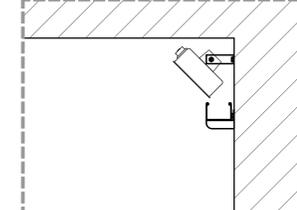

KEY-PLAN

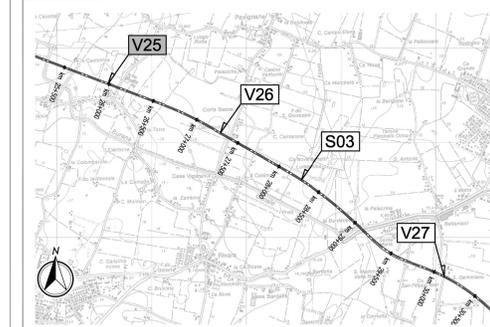

LEGENDA



ELABORATI DI RIFERIMENTO

CARATTERISTICHE DEI MATERIALI

NOTE

IL GRUPPO DI MISURA DELL'ENERGIA E IL QUADRO ELETTRICO DI ALIMENTAZIONE DEGLI IMPIANTI DI ILLUMINAZIONE E SEMAFORICO SONO RAPPRESENTATI NELL'ELABORATO "PLANIMETRIA IMPIANTO DI SOLLEVAMENTO ACQUE SOTTOVIA"

IL CONCESSIONARIO

Regione Emilia-Romagna

ARC

AUTOSTRADA REGIONALE CISPADANA

AUTOSTRADA REGIONALE CISPADANA
DAL CASELLO DI REGGIOLO-ROLO SULLA A22
AL CASELLO DI FERRARA SUD SULLA A13

CODICE C.U.P. E8180800000009

PROGETTO DEFINITIVO

ASSE AUTOSTRADALE (COMPRESIVO DEGLI INTERVENTI LOCALI DI COLLEGAMENTO VIARIO AL SISTEMA AUTOSTRADALE)

PROGETTAZIONE STRADALE
VIABILITA' INTERFERITA
V25 - SOTTOVIA VIA PIOPPE
PLANIMETRIA IMPIANTO DI ILLUMINAZIONE SOTTOVIA E IMPIANTO SEMAFORICO



IL PROGETTISTA

Ing. Antonio De Fazio
Albo Ing. Bologna n° 3096

RESPONSABILE INTEGRAZIONE PRESTAZIONI SPECIALISTICHE

Ing. Emilio Salvi
Albo Ing. Reggio Emilia n° 945

IL CONCESSIONARIO

Autosole Regionale
Cispadana S.p.A.
A. VESCIANI
G. VENTURI
G. PASTORI

G									
F									
E									
D									
C									
B									
A	17/04/2012	EMISSIONE				FRASSINETIDE FAZIO	SALVI		
REV.	DATA	DESCRIZIONE	REDAZIONE	CONTROLLI	APPROVAZIONE				
IDENTIFICAZIONE ELABORATO									
NUM. PROIE.	REV.	LETT.	GRUPPO	CODICE STRADA REG.	DATA STRADA	NUM.	OPS. SOSTRADA	PROIEZIONE	REV.
1799	0	0	V25	V25	03	03	03	03	03
									03 MAGGIO 2012
									SCALE VARIE