


SEGNALETICA ORIZZONTALE
ASSE PRINCIPALE - STRADA TIPO F2

Striscia laterale sinistra spessore 15 cm


Striscia di mezzzeria spessore 12 cm

Striscia laterale destra spessore 15 cm

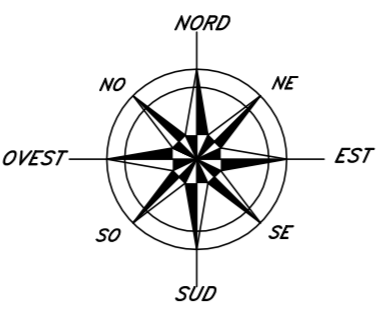

SAN FELICE SUL PANARO (MO)

SAN FELICE SUL PANARO (MO)

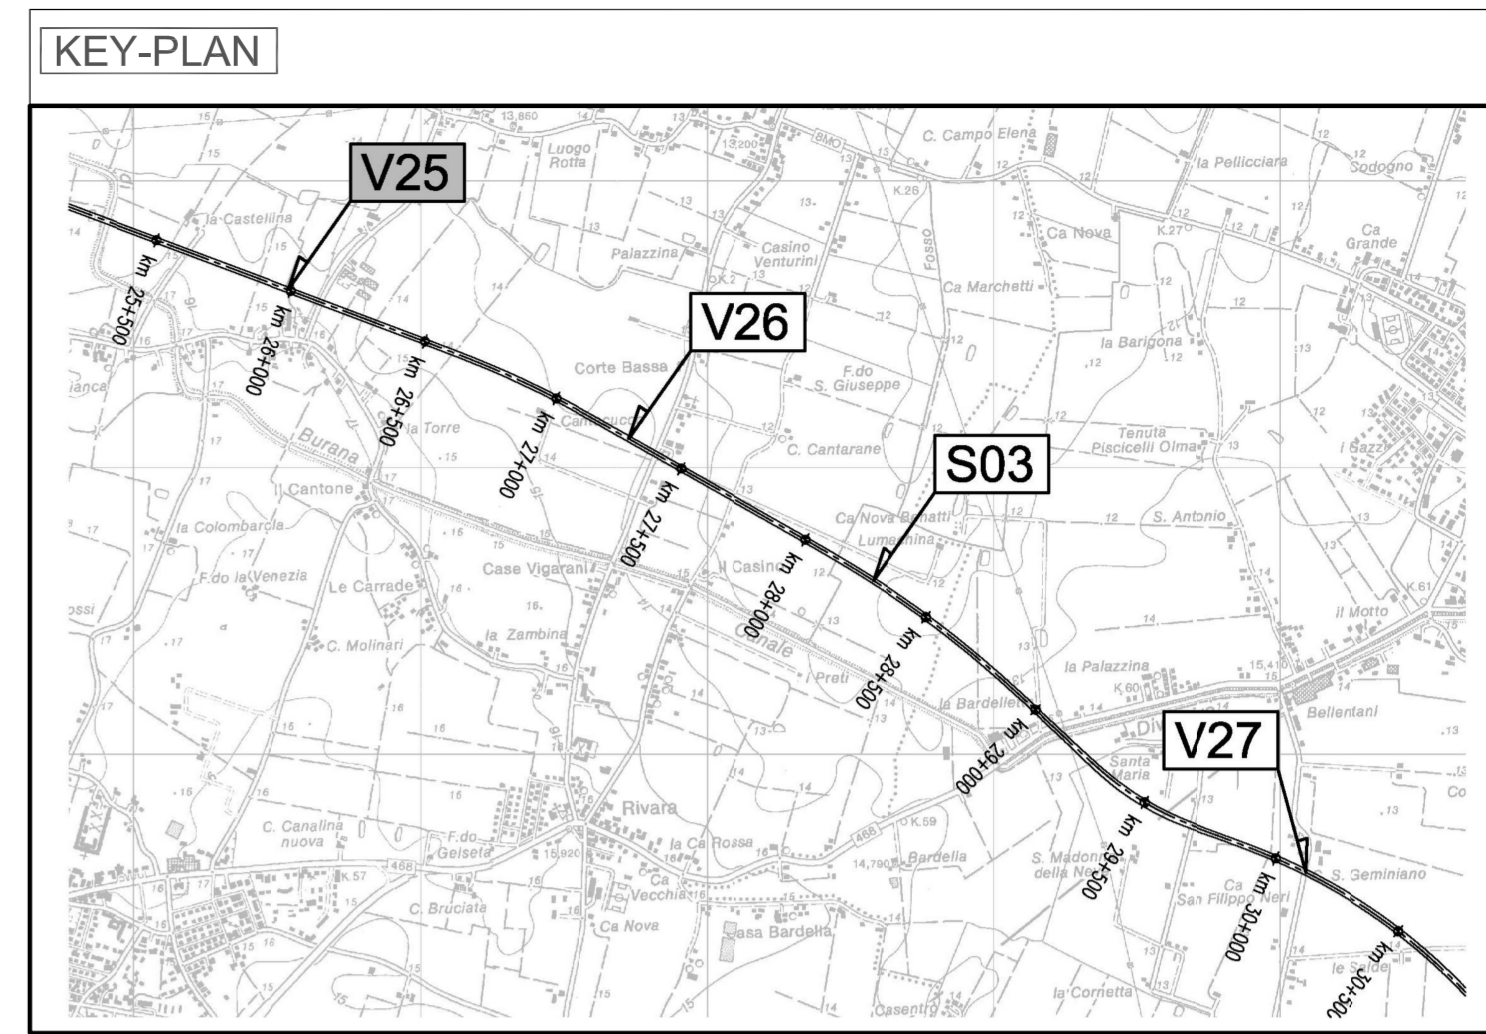

CARATTERISTICHE DEI MATERIALI

NOTE

IL CONCEDENTE: Regione Emilia-Romagna

IL CONCESSIONARIO: ARC AUTOSTRADA REGIONALE CISPADANA

AUTOSTRADA REGIONALE CISPADANA
 DAL CASELLO DI REGGIOLO-ROLO SULLA A22
 AL CASELLO DI FERRARA SUD SULLA A13
 CODICE C.U.P. E81B0800060009

PROGETTO DEFINITIVO

ASSE AUTOSTRADALE (COMPRESIVO DEGLI INTERVENTI LOCALI DI COLLEGAMENTO VIARIO AL SISTEMA AUTOSTRADALE)

PROGETTAZIONE STRADALE
 VIABILITA' INTERFERITA
 V25 - SOTTOVIA VIA PIOFFE
 PLANIMETRIA SEGNALETICA STRADALE

IL PROGETTISTA: Ing. Antonio De Fazio, Albo Ing. Bologna n° 3696

RESPONSABILE INTEGRAZIONE PRESTAZIONI SPECIALISTICHE: Ing. Emilio Salsi, Albo Ing. Reggio Emilia n° 945

IL CONCESSIONARIO: Autostrada Regionale Cispadana S.p.A. IL PRESIDENTE: Cristiano Pattuzzi

INGEGNERE ANTONIO DE FAZIO
 INGEGNERE EMILIO SALSINI

G									
F									
E									
D									
C									
B									
A	17.04.2012	EMISSIONE						LUCARELLI DE FAZIO	SALSI
REV.	DATA	DESCRIZIONE						REDAZIONE	CONTROLLO
IDENTIFICAZIONE ELABORATO		DESCRIZIONE		REDAZIONE		CONTROLLO		APPROVAZIONE	
NUM. PROJ.	REV.	LOTTO	GRUPPO	CODICE OPERA	NUM. OPERA	ANNO	TIPO ELABORATO	PROGRESSIVO	REV.
1798	PD	0	V25	VCS25	0	SD	PP	02	A
DATA: MAGGIO 2012									SCALA: 1:2000

IL PRESENTI DOCUMENTO NON POTRA' ESSERE COPIATO, RIPRODOTTO O ALTAMENTE PUBBLICATO, IN TUTTO O IN PARTE, SENZA IL CONSENSO SCRITTO DEL CONCESSIONARIO. OGNI UTILIZZO NON AUTORIZZATO SARA' PERSICUATO A NORMA DI LEGGE.
 THIS DOCUMENT MAY NOT BE COPIED, REPRODUCED OR PUBLISHED, EITHER IN PART OR IN ITS ENTIRETY, WITHOUT THE WRITTEN PERMISSION OF ACCESS CONSORZIUM UNAUTHORIZED USE WILL BE PROSECUTED BY LAW.