


LEGENDA

ELABORATI DI RIFERIMENTO

CARATTERISTICHE DEI MATERIALI

NOTE

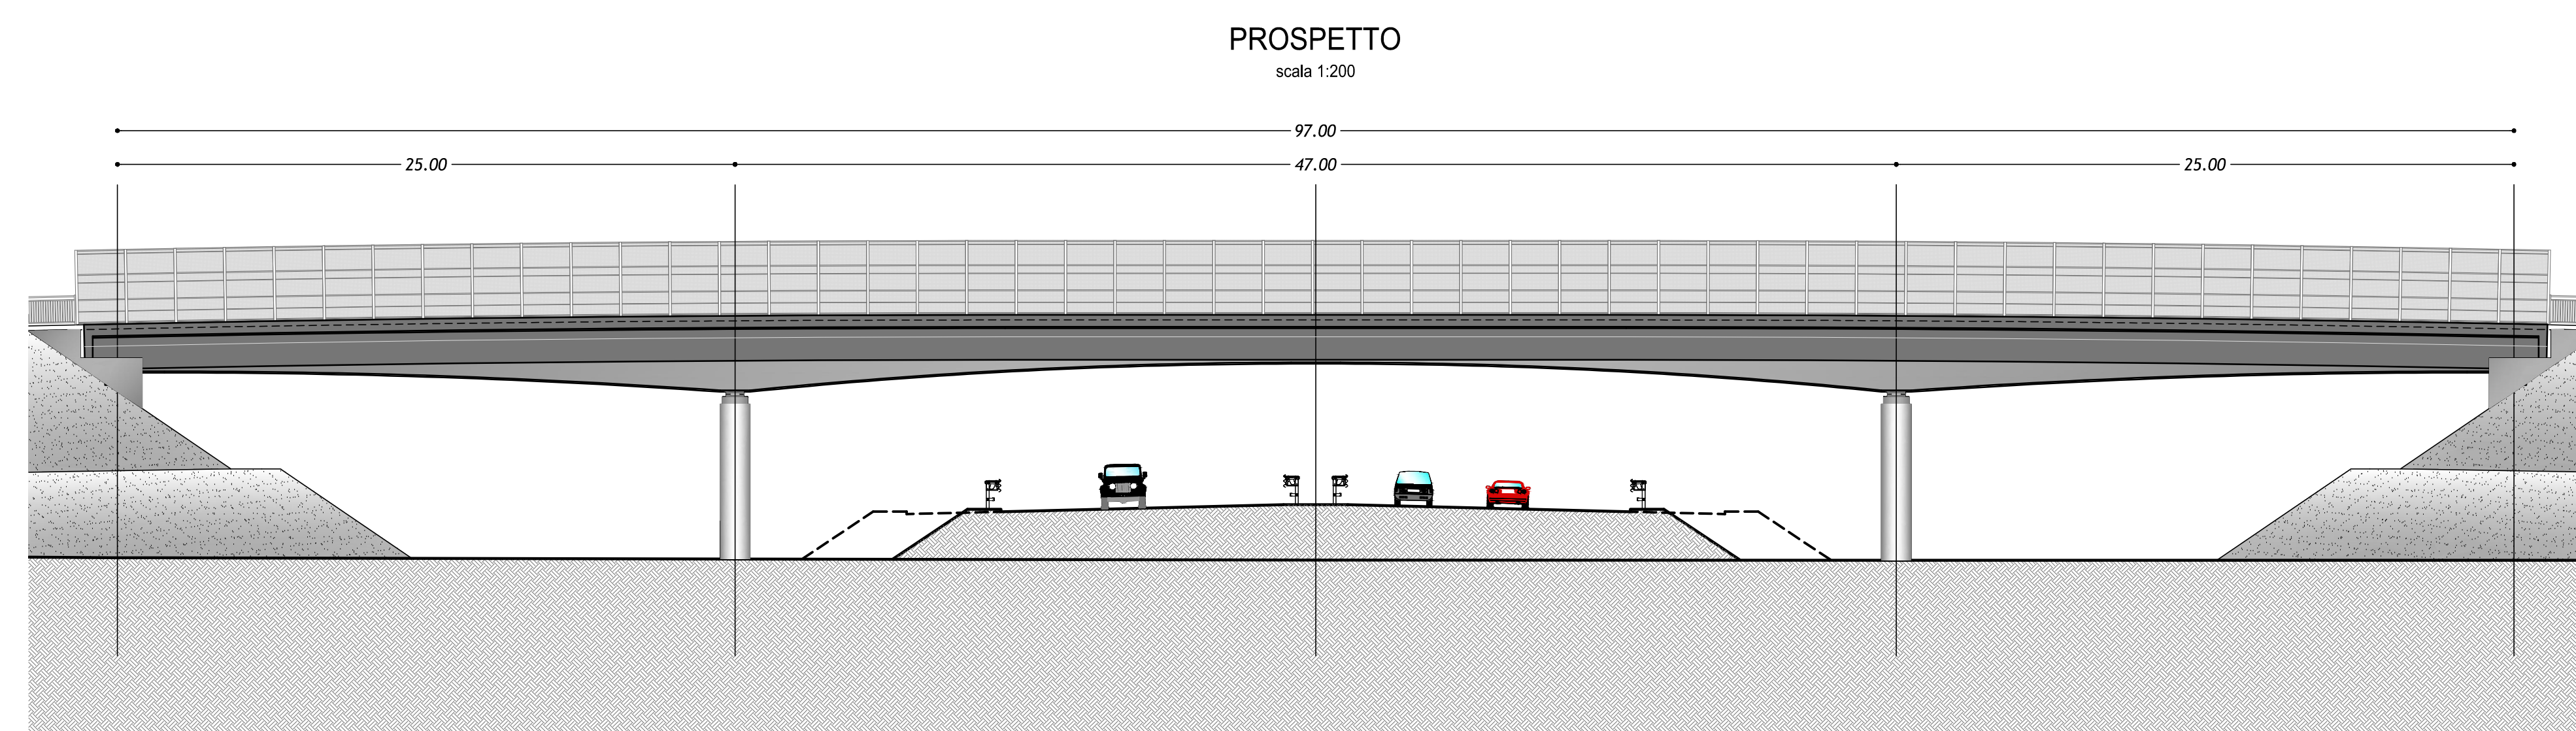

IL CONCESSIONARIO
ARC AUTOSTRADA REGIONALE CISPADANA

IL CONCESSIONARIO
Autosole Regionale Cispadana S.p.A. e consorzio Gestioni PAVI

AUTOSTRADA REGIONALE CISPADANA DAL CASELLO DI REGGIOLO-ROLO SULLA A22 AL CASELLO DI FERRARA SUD SULLA A13
CODICE C.U.P. E8180800060009

PROGETTO DEFINITIVO

ASSE AUTOSTRADALE (COMPRESIVO DEGLI INTERVENTI LOCALI DI COLLEGAMENTO VIARIO AL SISTEMA AUTOSTRADE)
PROGETTAZIONE STRADALE
VIABILITA' INTERFERITA
V26 - CAVALCAVIA SP 9 IMPERIALE
INQUADRAMENTO DELL'OPERA E PROSPETTO

IL PROGETTISTA
Ing. Antonio De Fazio
Albo Ing. Bologna n° 3696

RESPONSABILE INTEGRAZIONE PRESTAZIONI SPECIALISTICHE
Ing. Emilio Salvi
Albo Ing. Reggio Emilia n° 945

IL CONCESSIONARIO
Autosole Regionale Cispadana S.p.A. e consorzio Gestioni PAVI

PROGETTO
17.04.2012 EMISSIONE

| | | | | | |
|------|------------|-------------|-----------|-------------|--------------|
| REV. | DATA | DESCRIZIONE | ELABORATO | CONTROLLATO | APPROVAZIONE |
| A | 17.04.2012 | EMISSIONE | LUCARELLI | DE FAZIO | SALSI |

IDENTIFICAZIONE ELABORATO

| | | | | | |
|------|------------|-------------|-----------|-------------|--------------|
| REV. | DATA | DESCRIZIONE | ELABORATO | CONTROLLATO | APPROVAZIONE |
| 1 | 17.04.2012 | EMISSIONE | LUCARELLI | DE FAZIO | SALSI |

SCALE: VARIE