


LEGENDA

- Area nella disponibilità del proponente - Confine catastale
- Viabilità esistente
- Viabilità di accesso all'impianto
- Servitù di cavidotto interrato
- Aerogeneratore WTG
- Proiezione aerea pale aerogeneratore WTG
- Piazzola definitiva Aerogeneratore
- Cavidotto MT 30 kV
- Cavidotto 36 kV
- Area cabine di trasformazione utente 30kV/36kV
- Stazione elettrica "Partanna 2"

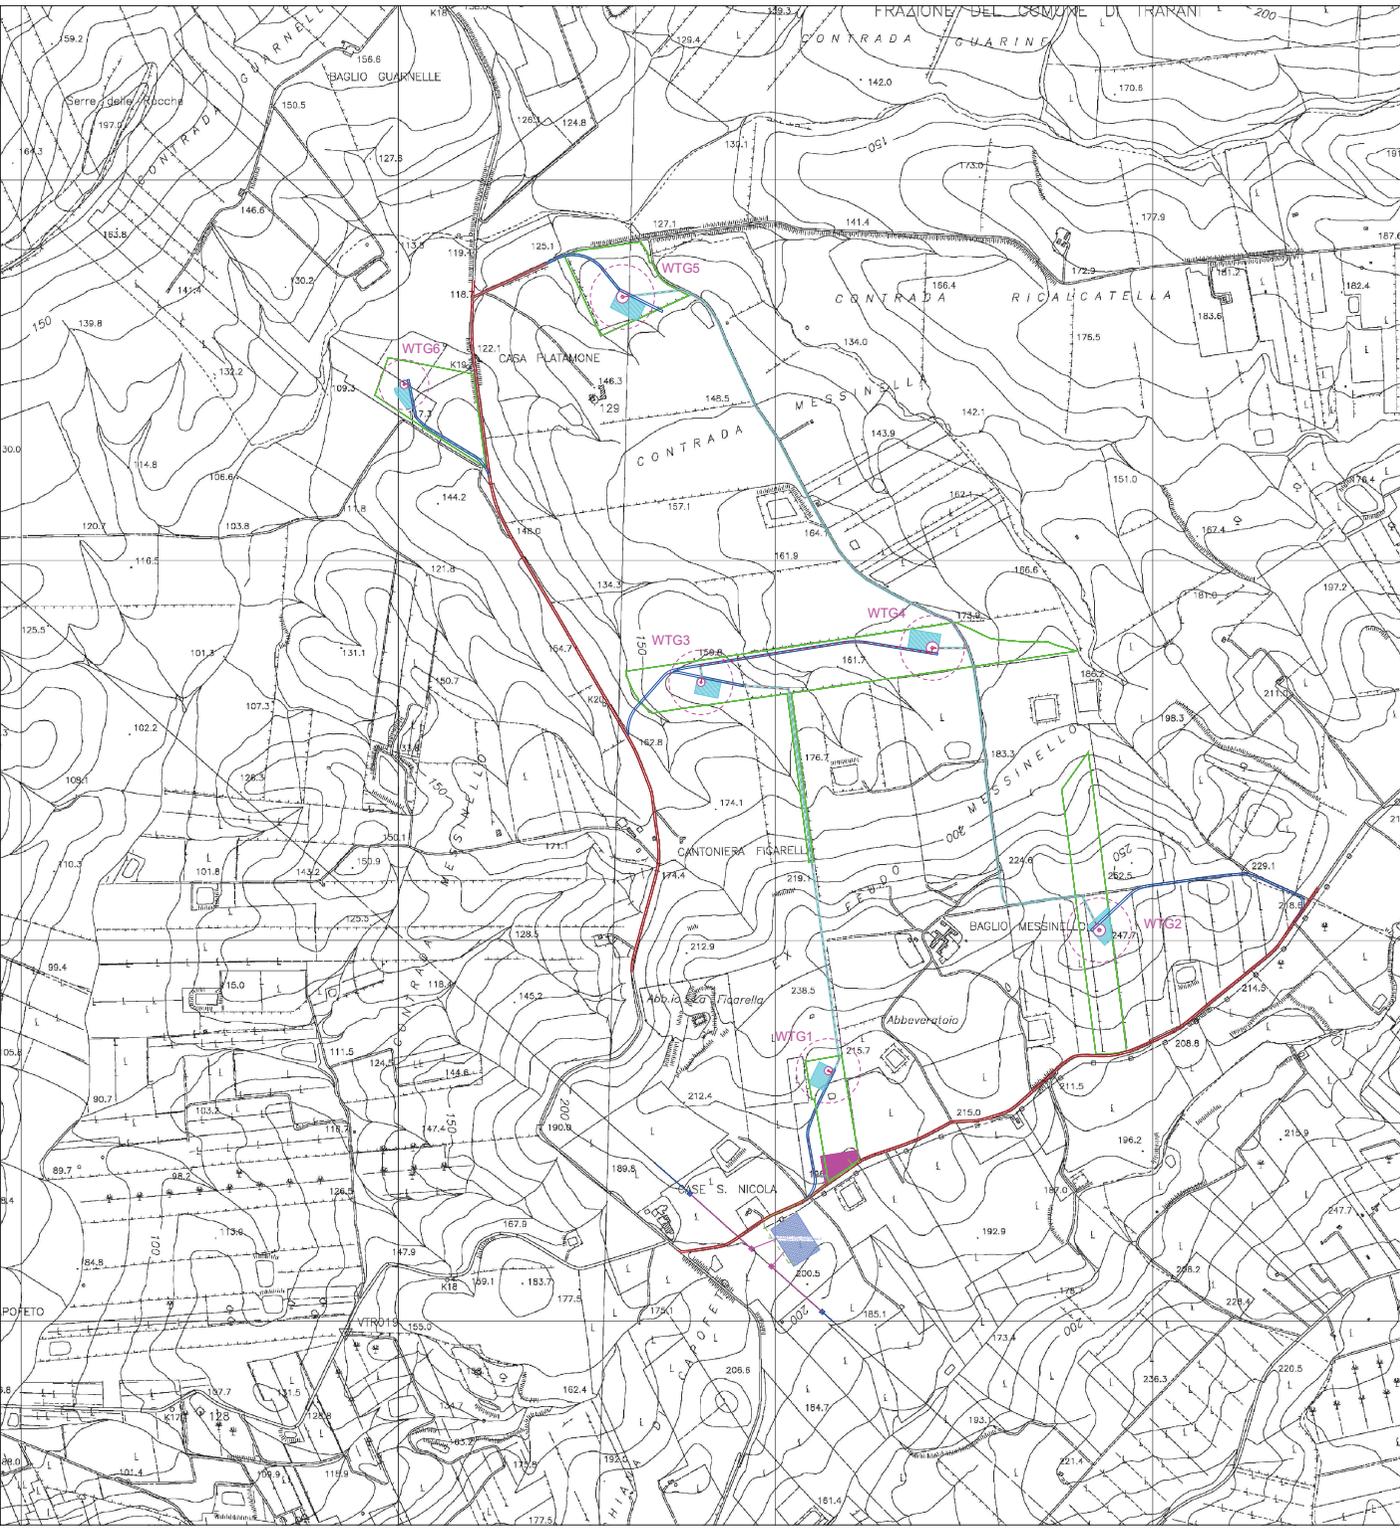

REGIONE SICILIA
LIBERO CONSORZIO COMUNALE DI TRAPANI
COMUNE DI MARSALA

PROGETTO PER LA REALIZZAZIONE DI UN IMPIANTO EOLICO
DI POTENZA PARI A 33,465 MW, SU TERRENO AGRICOLO
NEL COMUNE DI MARSALA (TP) IN C.DA MESSINELLO
IDENTIFICATO AL N.C.T. AL FG. 137 P.LLA 4, 182, FG. 138 P.LLA 109, 112, 115, 160, 161,
173, 174, 175, 207 E ALTRE AFFERENTI ALLE OPERE DI RETE

Timbro e firma del progettista

Capital Engineering snc
Ingeg. Vincenzo Marsaro



Timbri autorizzativi

Capital Engineering snc
Ingeg. Salvatore Juretti



INQUADRAMENTO SU CTR

IDENTIFICAZIONE ELABORATO							
Livello prog.	ID Tema	Tipo Elabor.	N.ro Elabor.	Project ID	NOME FILE	DATA	
PDef	201900883	Tavola	02	MESSINELLO	MESSINELLO Inquadramento su CTR del 23 07 2020.dwg	29.03.2022	
REVISIONI							
VERSIONE	DATA	DESCRIZIONE			ESEGUITO	VERIFICATO	APPROVATO
Rev.00	28.11.2020	Prima emissione			AM	MTM	VM
Rev.01	29.03.2022	Seconda emissione: Adeguamento a nuova STMG a 36 kV			MTM	AM	VM

IL PROPONENTE

Messinello Wind S.r.L.

Messinello Wind S.r.L.
Corso di Porta Vittoria n. 9 - 20122 - Milano
P.IVA: 11426630965
PEC: messinellowind@mailcertificata.net

PROGETTO DI



Capital Engineering S.n.c.
Sede legale: Via Trinacria, 52 - 90144 - Palermo
e-mail: info@capitalengineering.it

SU INCARICO DI



Coolbine S.r.L.
Sede legale: Via Trinacria, 52 - 90144 - Palermo
e-mail: progettazione@coolbine.it