PROGETTO ALTIMETRICO

PAVIGNANE
CASA VIGARANI

COMUNE DI SAN FELICE SUL PANARO (MO)

COMUNE DI SAN FELICE SUL PANARO (MO)

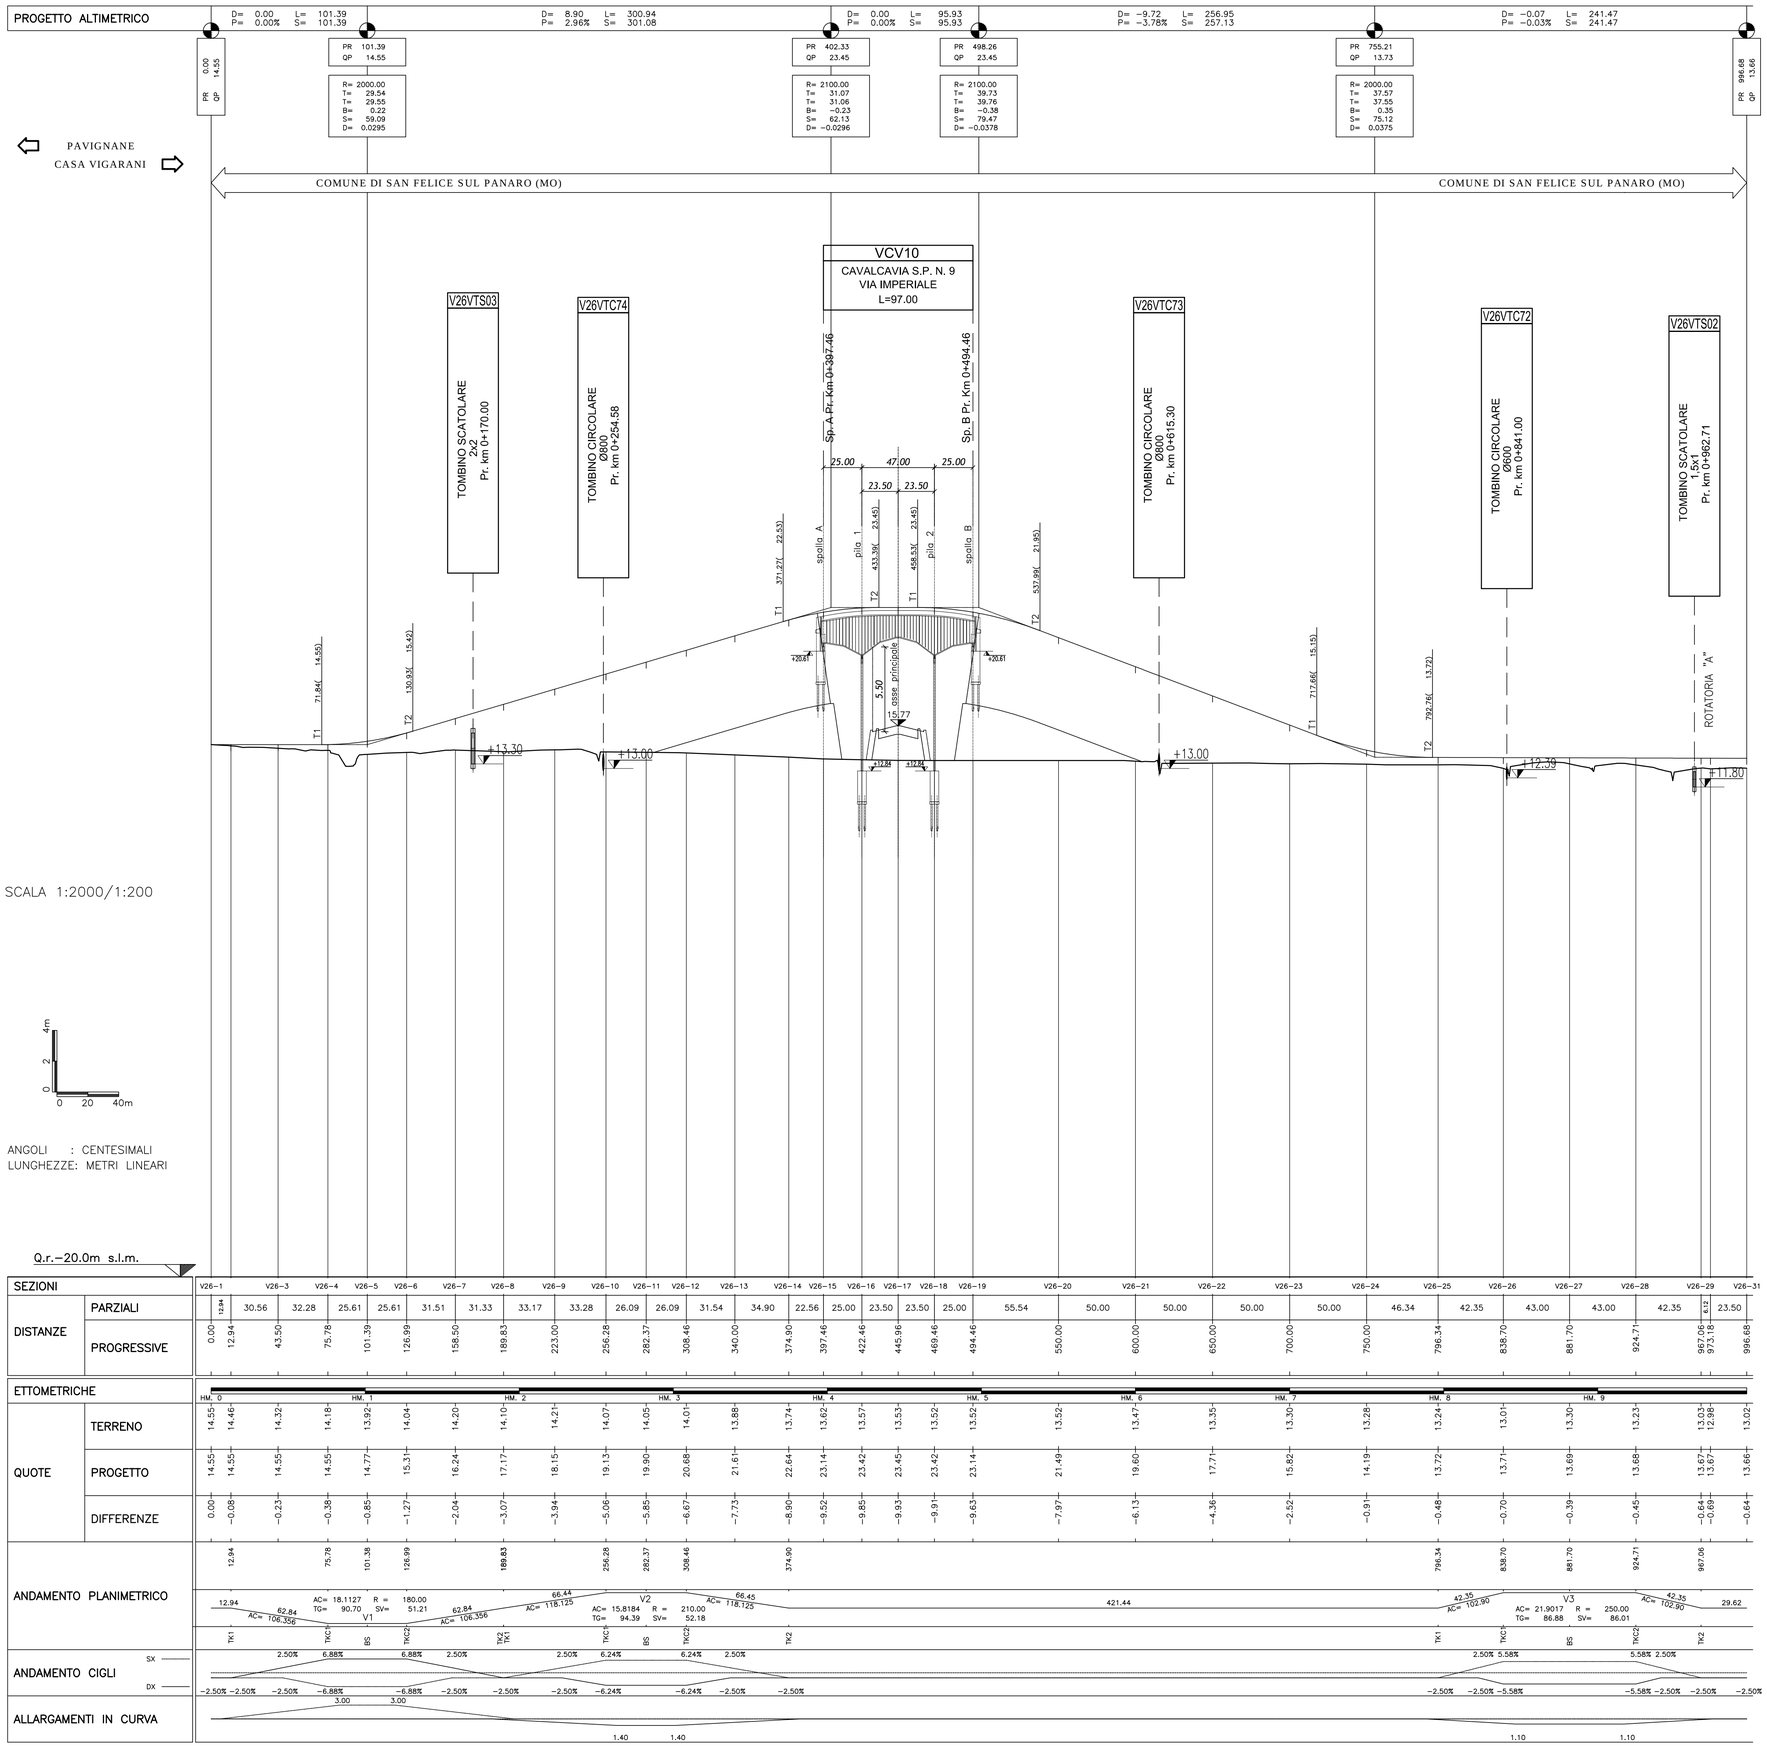

SCALA 1:2000/1:200

ANGOLI : CENTESIMALI
LUNGHEZZE: METRI LINEARI

Q.r.=20.0m s.l.m.

SEZIONI		V26-1	V26-3	V26-4	V26-5	V26-6	V26-7	V26-8	V26-9	V26-10	V26-11	V26-12	V26-13	V26-14	V26-15	V26-16	V26-17	V26-18	V26-19	V26-20	V26-21	V26-22	V26-23	V26-24	V26-25	V26-26	V26-27	V26-28	V26-29	V26-31
DISTANZE	PARZIALI	12.94	30.56	32.28	25.61	25.61	31.51	31.33	33.17	33.28	26.09	26.09	31.54	34.90	22.56	25.00	23.50	23.50	25.00	55.54	50.00	50.00	50.00	50.00	46.34	42.35	43.00	43.00	42.35	6.12	23.50
	PROGRESSIVE	0.00	12.94	43.50	75.78	101.39	126.99	158.50	189.83	223.00	256.28	282.37	308.46	340.00	374.90	397.46	422.46	445.96	469.46	494.46	550.00	600.00	650.00	700.00	750.00	796.34	838.70	881.70	924.71	967.06	973.18	996.68
ETTOMETRICHE		HM. 0	HM. 1	HM. 2	HM. 3	HM. 4	HM. 5	HM. 6	HM. 7	HM. 8	HM. 9																				
QUOTE	TERRENO	14.55	14.46	14.32	14.18	13.92	14.04	14.20	14.10	14.21	14.07	14.05	14.01	13.88	13.74	13.62	13.57	13.53	13.52	13.52	13.52	13.47	13.35	13.30	13.28	13.24	13.01	13.30	13.23	13.03	12.98	13.02
	PROGETTO	14.55	14.55	14.55	14.55	14.77	15.31	16.24	17.17	18.15	19.13	19.90	20.68	21.61	22.64	23.14	23.42	23.45	23.42	23.14	21.49	19.60	17.71	15.82	14.19	13.72	13.71	13.69	13.68	13.67	13.67	13.66
	DIFFERENZE	0.00	-0.08	-0.23	-0.38	-0.85	-1.27	-2.04	-3.07	-3.94	-5.06	-5.85	-6.67	-7.73	-8.90	-9.52	-9.85	-9.93	-9.91	-9.63	-7.97	-6.13	-4.36	-2.52	-0.91	-0.48	-0.70	-0.39	-0.45	-0.64	-0.69	-0.64
ANDAMENTO PLANIMETRICO		12.94	75.78	101.38	126.99	189.83	256.28	282.37	308.46	374.90	796.34	838.70	881.70	924.71	967.06																
		12.94	AC= 62.84 AC= 106.356	AC= 18.1127 R = 180.00 TG= 90.70 SV= 51.21 V1	62.84 AC= 106.356	66.44 AC= 118.125	AC= 15.8184 R = 210.00 TG= 94.39 SV= 52.18 V2	66.45 AC= 118.125	421.44	42.35 AC= 102.90	AC= 21.9017 R = 250.00 TG= 86.88 SV= 86.01 V3	42.35 AC= 102.90	29.62																			
		TK1	TK2	BS	TK2	TK1	TK2	BS	TK2	TK1	TK2	BS	TK2	TK2																	
ANDAMENTO CIGLI	SX	2.50%	6.88%	6.88%	2.50%	2.50%	6.24%	6.24%	2.50%	2.50%	5.58%	5.58%	2.50%																		
	DX	-2.50%	-2.50%	-6.88%	-6.88%	-2.50%	-2.50%	-6.24%	-6.24%	-2.50%	-2.50%	-5.58%	-5.58%	-2.50%																		
ALLARGAMENTI IN CURVA				3.00	3.00																										
								1.40	1.40																	1.10	1.10					

scala di stampa 1:1

KEY-PLAN

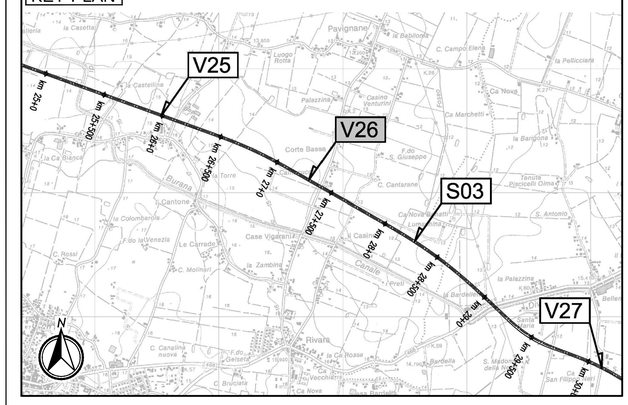

CARATTERISTICHE DEI MATERIALI

NOTE

IL CONCEDENTE

Regione Emilia-Romagna

IL CONCESSIONARIO

ARC AUTOSTRADA REGIONALE CISPADANA

AUTOSTRADA REGIONALE CISPADANA
DAL CASELLO DI REGGIOLO-ROLO SULLA A22 AL CASELLO DI FERRARA SUD SULLA A13

CODICE C.U.P. E81B08000060009

PROGETTO DEFINITIVO

ASSE AUTOSTRADALE (COMPRENSIVO DEGLI INTERVENTI LOCALI DI COLLEGAMENTO VIARIO AL SISTEMA AUTOSTRADALE)

PROGETTAZIONE STRADALE

VIABILITA' INTERFERITA

V26 - CAVALCAVIA SP9 VIA IMPERIALE

PROFILO LONGITUDINALE

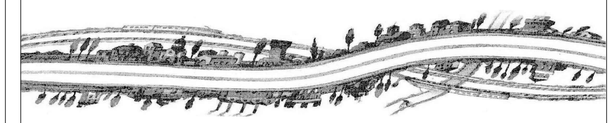

IL PROGETTISTA
Ing. Antonio De Fazio
Albo Ing. Bologna n° 3696

RESPONSABILE INTEGRAZIONE PRESTAZIONI SPECIALISTICHE
Ing. Emilio Salsi
Albo Ing. Reggio Emilia n° 945

IL CONCESSIONARIO
Autostrade Regionali Cispadane S.p.A.
IL PRESIDENTE
Graziano Pattuzzi

REV.	DATA	DESCRIZIONE	REDAZIONE	CONTROLLO	APPROVAZIONE
G					
F					
E					
D					
C					
B					
A	17.04.2012	EMISSIONE	LUCARELLI	DE FAZIO	SALSI

IDENTIFICAZIONE ELABORATO

NUM. PROGR.	FASE	LOTTO	GRUPPO	CODICE OPERA WBS	TRATTO OPERA	AMBITO	TIPO ELABORATO	PROGRESSIVO	REV.
1818	PD	0	V26	VCS26	0	SD	F2	01	A

DATA: MAGGIO 2012

SCALA: 1:2000/1:200

IL PRESENTE DOCUMENTO NON POTRA' ESSERE COPIATO, RIPRODOTTO O ALTRIMENTI PUBBLICATO, IN TUTTO O IN PARTE, SENZA IL CONSENSO SCRITTO DEL CONCEDENTE. OGNI UTILIZZO NON AUTORIZZATO SARA' PERSEGUITO A NORMA DI LEGGE.
THIS DOCUMENT MAY NOT BE COPIED, REPRODUCED OR PUBLISHED, EITHER IN PART OR IN ITS ENTIRETY, WITHOUT THE WRITTEN PERMISSION OF ARCOSS CONSORTIUM. UNAUTHORIZED USE WILL BE PROSECUTED BY LAW.