


LEGENDA

- Area nella disponibilità del proponente - Confine catastale
- Viabilità esistente
- Viabilità di accesso all'impianto
- Servitù di cavidotto interrato
- ⊙ Aerogeneratore WTG
- ⊙ Proiezione aerea pale aerogeneratore WTG
- Piazzola definitiva Aerogeneratore
- Cavidotto MT 30 kV
- Cavidotto 36 kV
- Area cabine di trasformazione utente 30kV/36kV
- Stazione elettrica "Partanna 2"

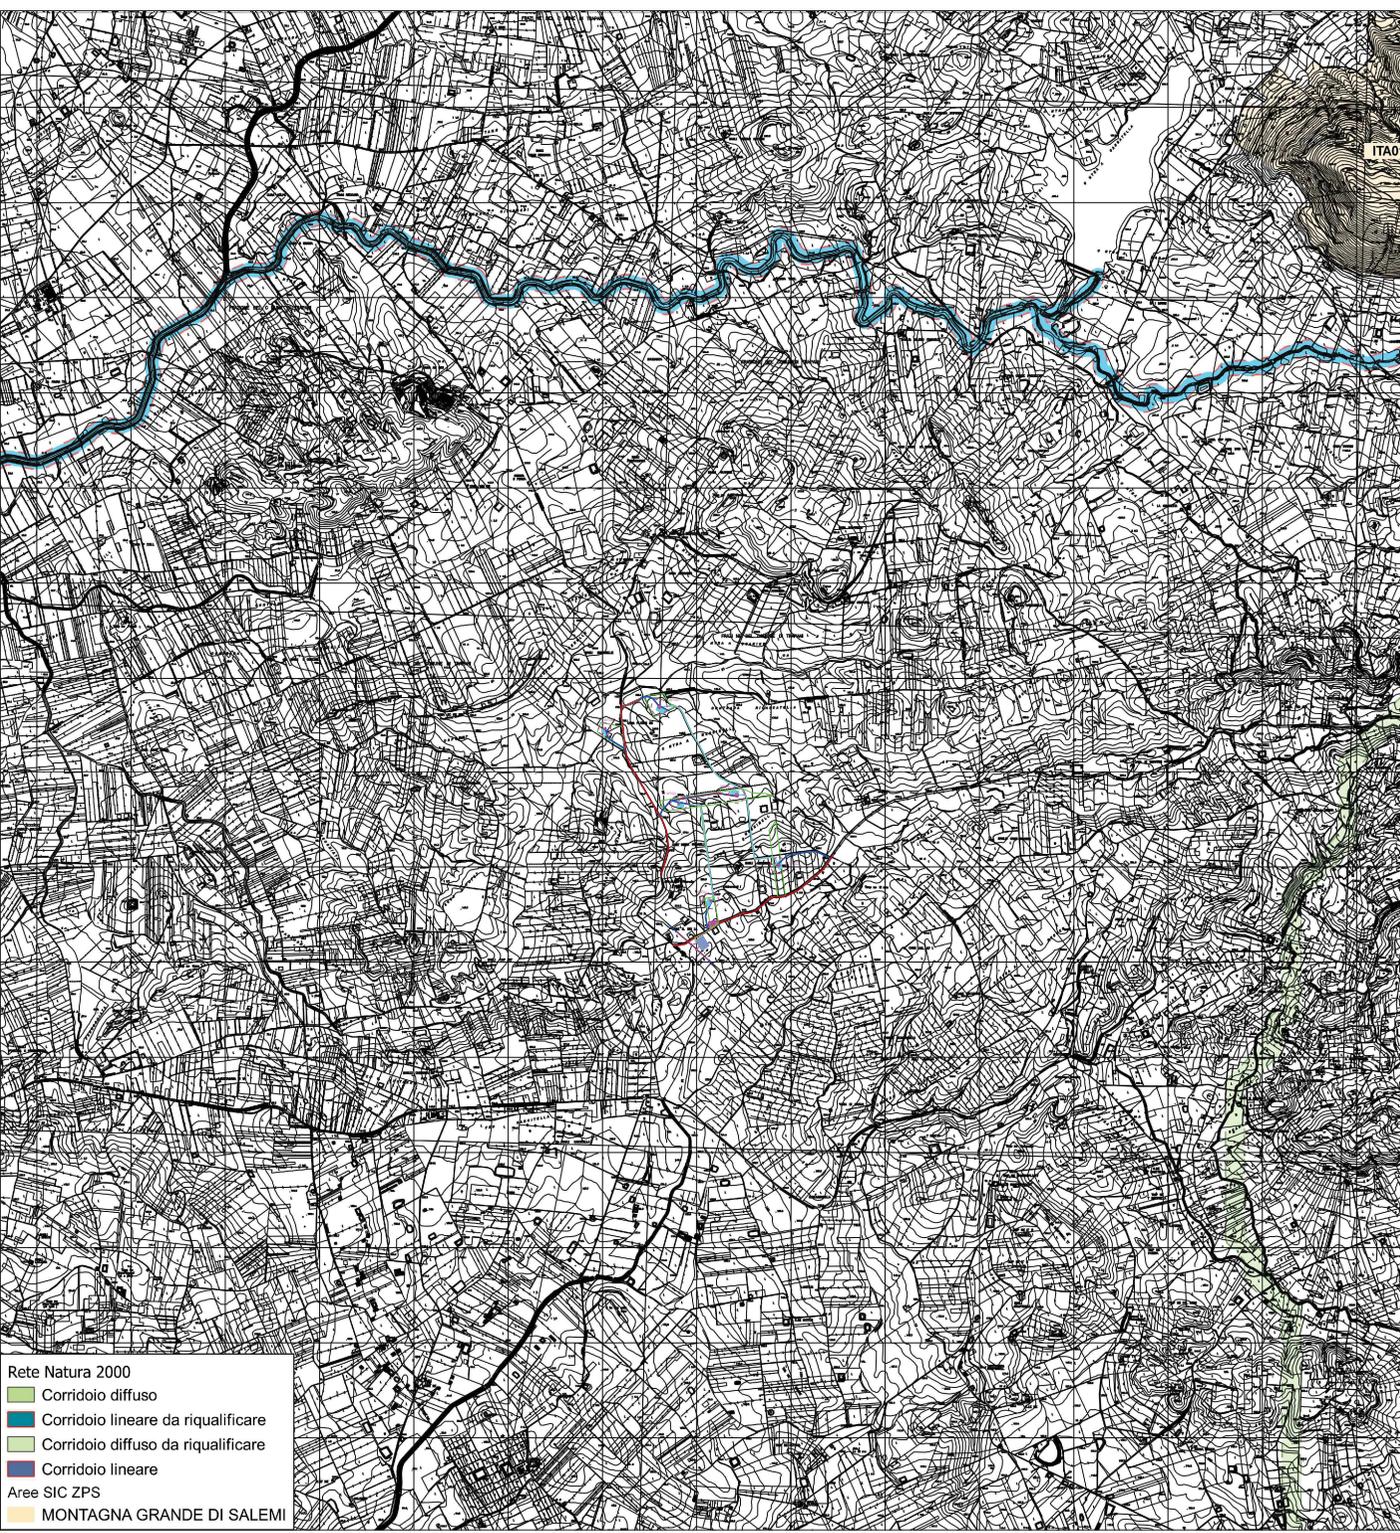

REGIONE SICILIA
LIBERO CONSORZIO COMUNALE DI TRAPANI
COMUNE DI MARSALA

PROGETTO PER LA REALIZZAZIONE DI UN IMPIANTO EOLICO
DI POTENZA PARI A 33.465 MW. SU TERRENO AGRICOLO
NEL COMUNE DI MARSALA (TP) IN C.DA MESSINELLO
IDENTIFICATO AL N.C.T. AL FG. 137 P.LLA 4, 182, FG. 138 P.LLA 109, 112, 115, 160, 161,
173, 174, 175, 207 E ALTRE AFFERENTI ALLE OPERE DI RETE

Timbro e firma del progettista

Capital Engineering snc
Ingeg. Vincenzo Marsaro



Timbri autorizzativi

Capital Engineering snc
Ingeg. Salvatore Lavagni



RETE NATURA 2000

IDENTIFICAZIONE ELABORATO

Livello prog.	ID Tema	Tipo Elabor.	N.ro Elabor.	Project ID	NOME FILE	DATA	SCALA
PDef	201900883	Tavola	09	MESSINELLO	MESSINELLO Inquadramento su Rete Natura 2000 del 14 11 2020	29.03.2022	1:40.000

REVISIONI

VERSIONE	DATA	DESCRIZIONE	ESEGUITO	VERIFICATO	APPROVATO
Rev.00	30.11.2020	Prima emissione	GR	MTM	VM
Rev.01	29.03.2022	Seconda emissione: Adeguamento a nuova STMG a 36 kV	MTM	AM	VM

- Rete Natura 2000**
- Corridoio diffuso
 - Corridoio lineare da riqualificare
 - Corridoio diffuso da riqualificare
 - Corridoio lineare
- Aree SIC ZPS**
- MONTAGNA GRANDE DI SALEM

IL PROPONENTE

Messinello Wind S.r.L.

Messinello Wind S.r.L.
Corso di Porta Vittoria n. 9 - 20122 - Milano
P.IVA: 11426630965
PEC: messinellowind@mailcertificata.net

PROGETTO DI



Capital Engineering S.n.c.
Sede legale: Via Trinacria, 52 - 90144 - Palermo
e-mail: info@capitalengineering.it

SU INCARICO DI



Coolbine S.r.L.
Sede legale: Via Trinacria, 52 - 90144 - Palermo
e-mail: progettazione@coolbine.it