
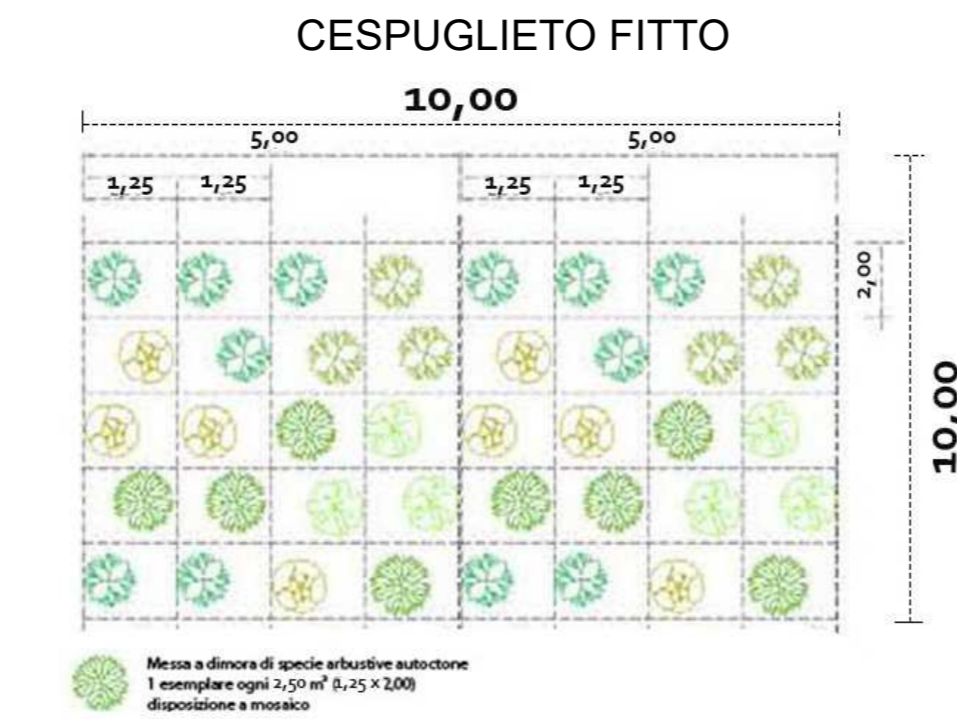



LEGENDA

- Area nella disponibilità del proponente - Confine catastrale
- ⊙ Aerogeneratore WTG
- Proiezione aerea pale aerogeneratore WTG
- Piazzola definitiva Aerogeneratore WTG1

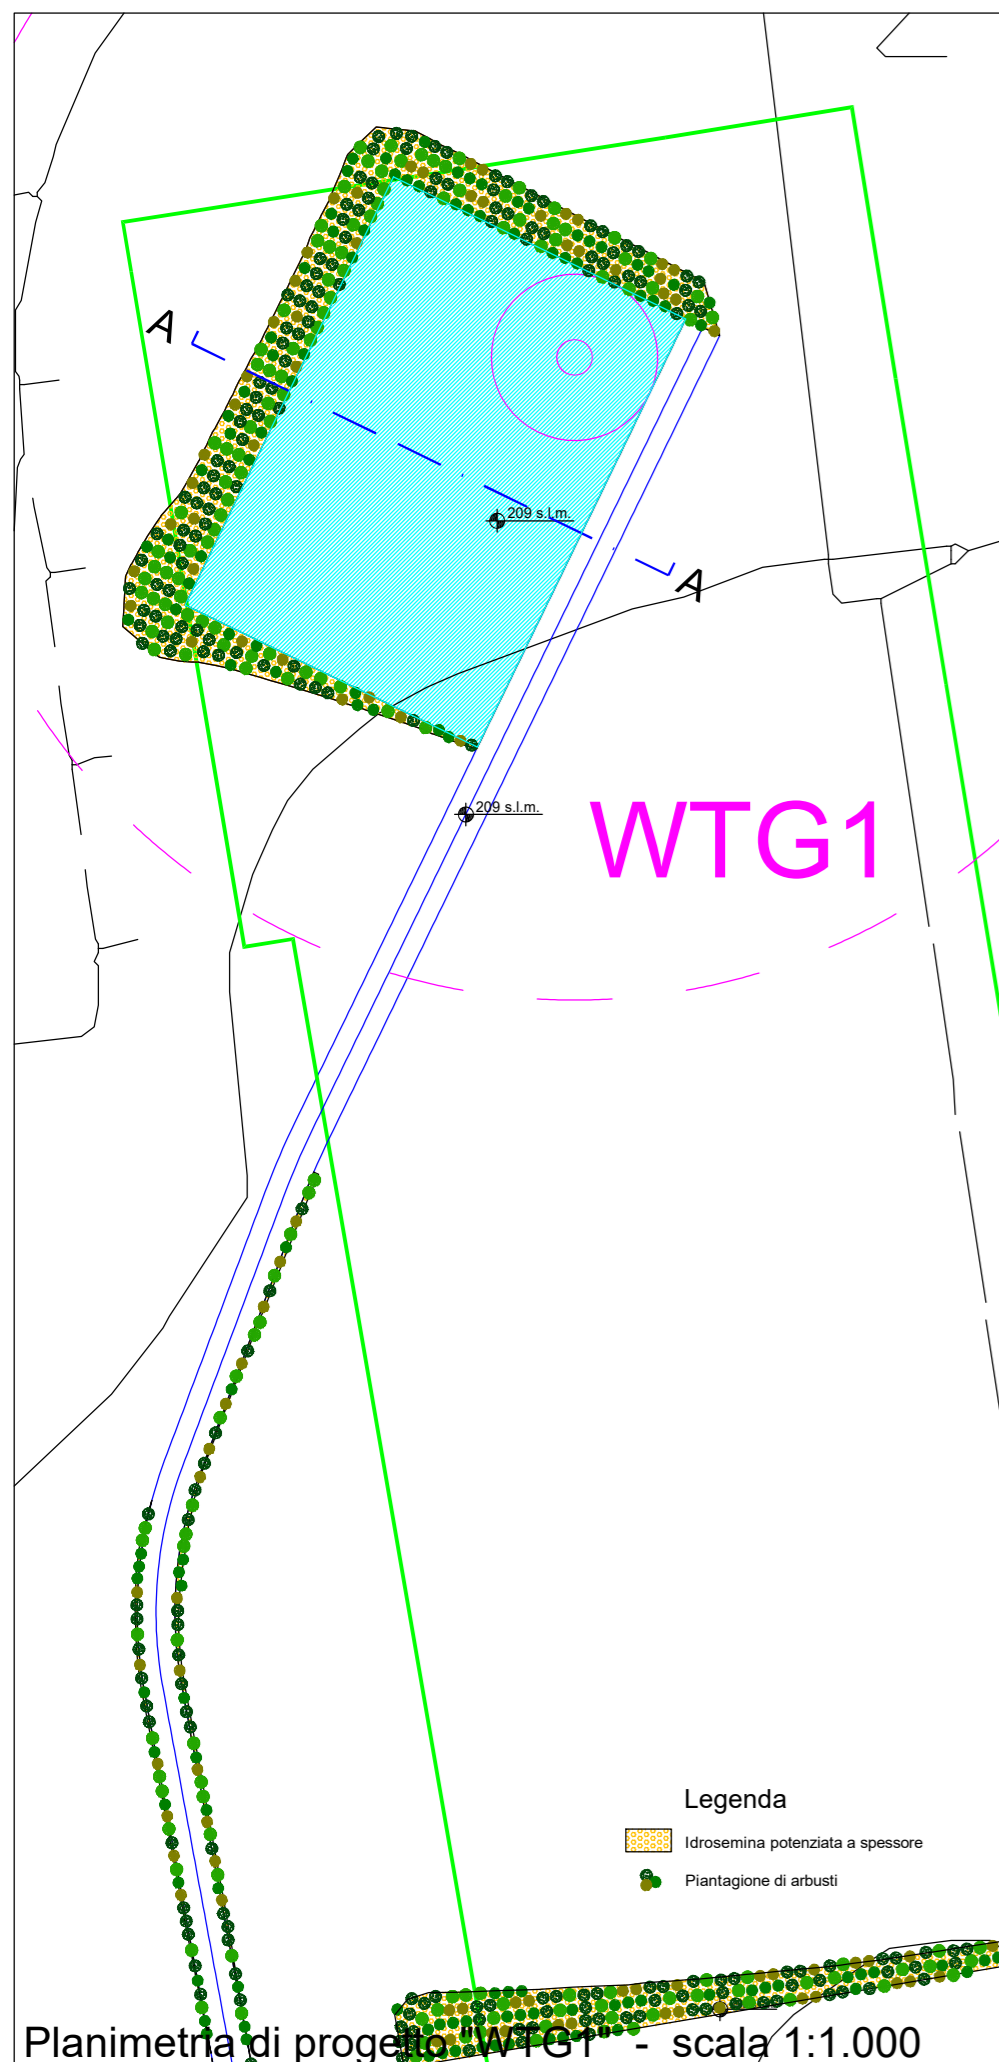


Sesto d'impianto - Scala 1:100

PIANTAGIONE DI ARBUSTI

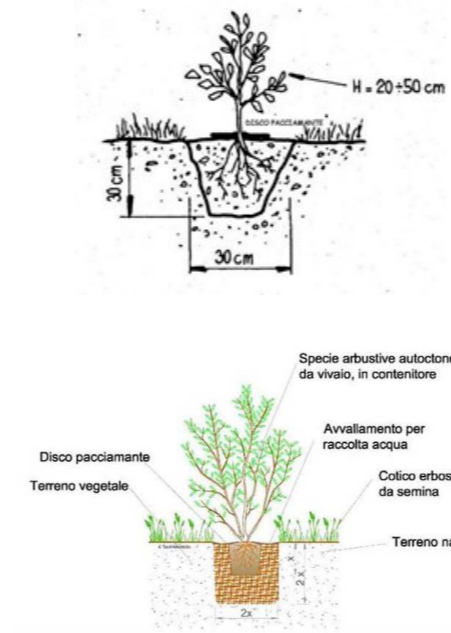

Sezione TIPO / Tipologia di intervento

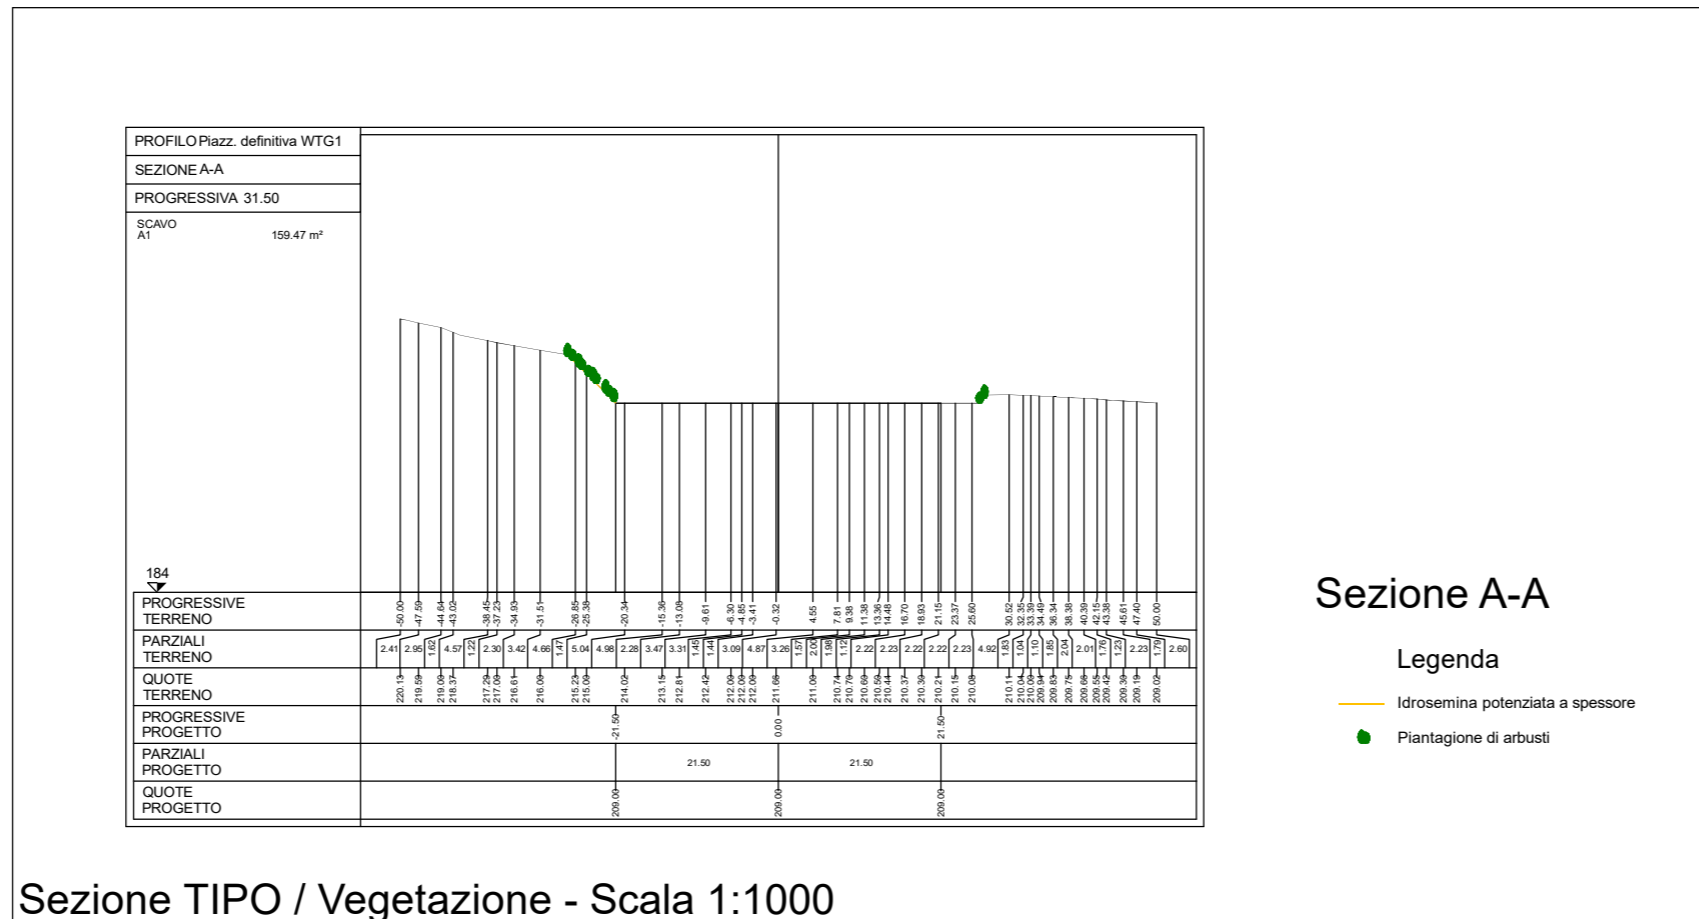

REGIONE SICILIA
LIBERO CONSORZIO COMUNALE DI TRAPANI
COMUNE DI MARSALA

PROGETTO PER LA REALIZZAZIONE DI UN IMPIANTO EOLICO
DI POTENZA PARI A 33,465 MW, SU TERRENO AGRICOLO
NEL COMUNE DI MARSALA (TP) IN C.DA MESSINELLO
IDENTIFICATO AL N.C.T. AL FG. 137 P.LLA 4, 182, FG. 138 P.LLA 109, 112, 115, 160, 161,
173, 174, 175, 207 E ALTRE AFFERENTI ALLE OPERE DI RETE

Timbro di Tecnovia Srl e Firma dei Progettisti
Tecnovia S.r.l.
Dott.For. Fabio Palmeri

Timbri autorizzativi

TECNOVIA S.r.l.
Piazza Fiera, 1 - Messeplatz, 1
I - 39100 Bolzano/Bozen - BZ
Partita IVA 01541200216

Dr. PALMERI Fabio
N° 146

Chiora Scavone

INTERVENTI DI MITIGAZIONE AMBIENTALE

IDENTIFICAZIONE ELABORATO								
Livello prog.	ID Terna	Tipo Elabor.	N.ro Elabor.	Project ID	NOME FILE	DATA	SCALA	
PDef	201900883	Tavola	13.1	MESSINELLO	MESSINELLO Interventi di mitigazione ambientale del 19.04.2022.dwg	19.04.2022	1:50.000 1:5.000 1:1.000 1:100	
REVISIONI								
REV.	DATA	DESCRIZIONE				ESEGUITO	VERIFICATO	APPROVATO
Rev.00	30.11.2020	Prima emissione				Tecnovia	MTM	VM
Rev.01	19.04.2022	Seconda emissione: adeguamento a nuova STMG a 36 kV				Tecnovia	MTM	VM

IL PROPONENTE

Messinello Wind S.r.L.
Corso di Porta Vittoria n. 9 - 20122 - Milano
P.IVA: 11426630965
PEC: messinellowind@mailcertificata.net

PROGETTO DI

TECNOVIA
STUDI E PROGETTI PER L'AMBIENTE
UMWELTSTUDIEN UND -PROJEKTE

Tecnovia S.r.l.
Sede legale: Piazza Fiera, 1 - 39100 - Bolzano
e-mail: amministrazione@tecnovia.it

SU INCARICO DI

Coolbine
Grounded Clean Ventures

Coolbine S.r.l.
Sede legale: Via Trinacria, 52 - 90144 - Palermo
e-mail: progettazione@coolbine.it