

Rotatoria "A" - Ramo A

VO	X=1671954.0223 Y=4969502.5553	V1	X=1671947.8121 Y=4969478.5683	V2	X=1671900.0539 Y=4969417.4511
R	100.000	R	20.000	R	20.000
A	173.900	A	100.000	A	100.000
TG	20.791	TG	20.000	TG	20.000
SV	40.997	SV	31.416	SV	31.416
BS	2.138	BS	8.284	BS	8.284

Rotatoria "A"

VO	X=1671885.1899 Y=4969404.0696	V1	X=1671898.5715 Y=4969389.2056	V2	X=1671928.2993 Y=4969415.9687	V3	X=1671901.5363 Y=4969445.6964	V4	X=1671871.8085 Y=4969418.9335	V5	X=1671885.1899 Y=4969404.0696
R	20.000	R	20.000	R	20.000	R	20.000	R	20.000	R	20.000
A	100.000	A	100.000	A	100.000	A	100.000	A	100.000	A	100.000
TG	20.000	TG	20.000	TG	20.000	TG	20.000	TG	20.000	TG	20.000
SV	31.416	SV	31.416	SV	31.416	SV	31.416	SV	31.416	SV	31.416
BS	8.284	BS	8.284	BS	8.284	BS	8.284	BS	8.284	BS	8.284

Rotatoria "A" - Ramo B


VO	X=1671918.1580 Y=4969333.0445	V1	X=1671923.5376 Y=4969364.1220	V2	X=1671900.0539 Y=4969417.4511
R	100.000	R	100.000	R	100.000
A	162.681	A	162.681	A	162.681
TG	30.180	TG	30.180	TG	30.180
SV	58.621	SV	58.621	SV	58.621
BS	4.455	BS	4.455	BS	4.455

SAN FELICE SUL PANARO (MO)

ROTATORIA "A" - RAMO "A"
Via Grande
b=0.25+2.75+2.75+0.25=6.00m

ROTATORIA "A"
"De=47.00 m"
b=7.00m

ROTATORIA "A" - RAMO "B"
Via Grande
b=0.25+2.75+2.75+0.25=6.00m

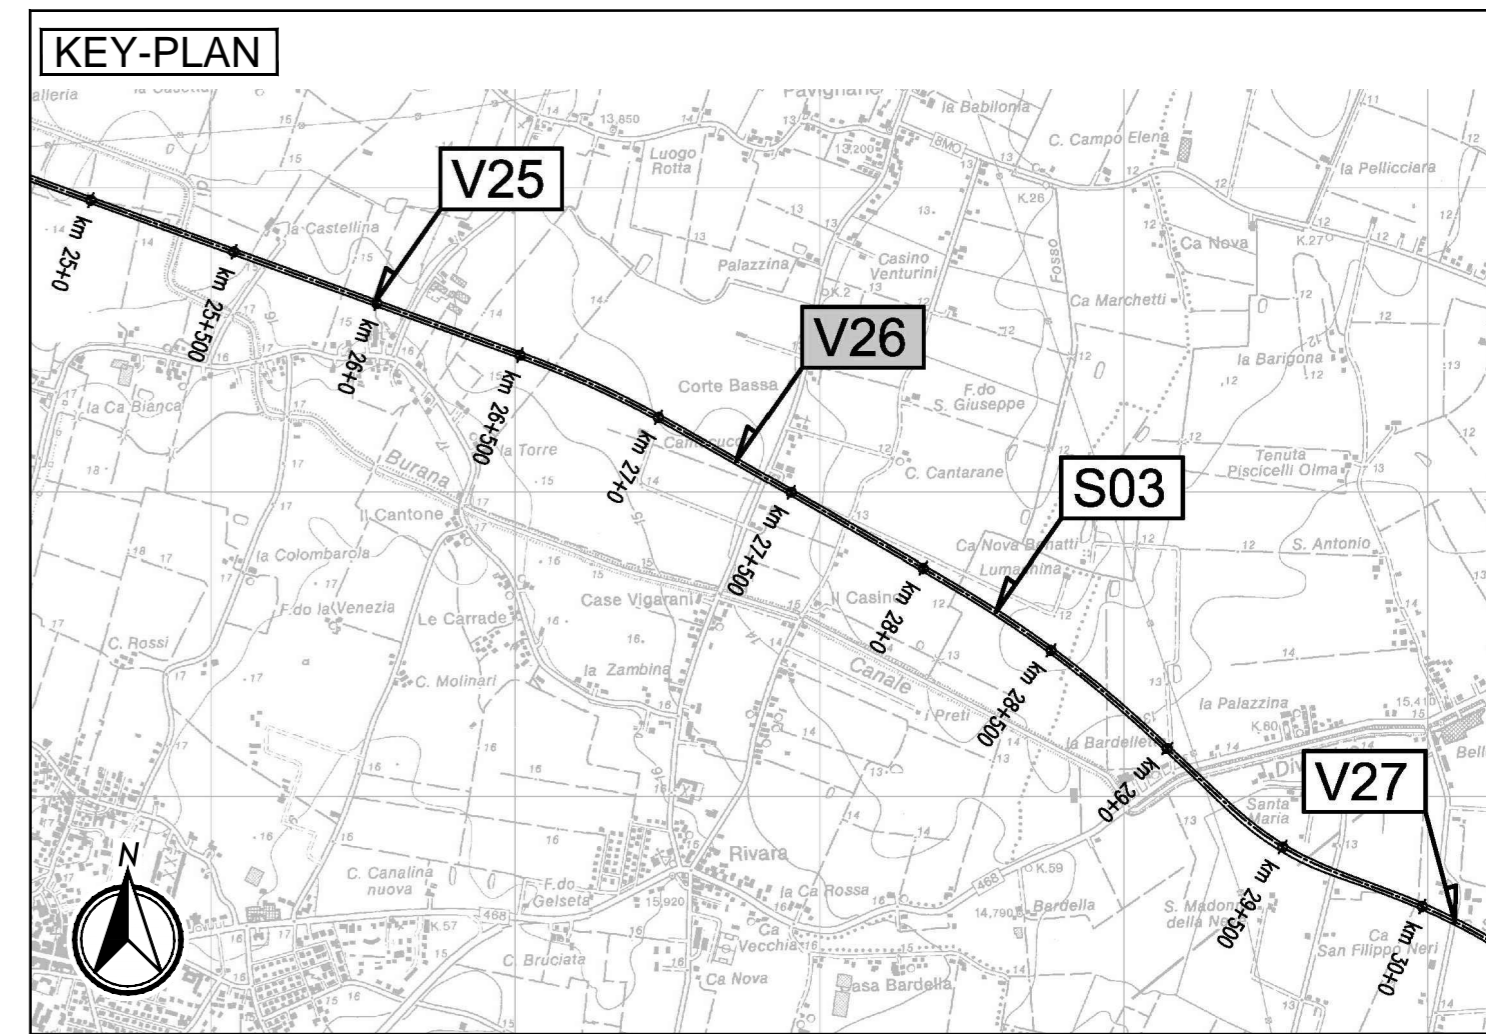

CARATTERISTICHE DEI MATERIALI

NOTE

IL CONCEDENTE: Regione Emilia-Romagna

IL CONCESSIONARIO: ARC AUTOSTRADA REGIONALE CISPADANA

AUTOSTRADA REGIONALE CISPADANA
DAL CASELLO DI REGGIOLO-ROLO SULLA A22
AL CASELLO DI FERRARA SUD SULLA A13
CODICE C.U.P. E81B0800060009

PROGETTO DEFINITIVO

ASSE AUTOSTRADALE (COMPRESIVO DEGLI INTERVENTI LOCALI DI COLLEGAMENTO VIARIO AL SISTEMA AUTOSTRADALE)
PROGETTAZIONE STRADALE
VIABILITA' INTERFERITA
V26 - CAVALCAVIA SP9 VIA IMPERIALE
PLANIMETRIE ROTATORIE DI TESTATA 1/2

IL PROGETTISTA: Ing. Antonio De Fazio, Albo Ing. Bologna n° 3696

RESPONSABILE INTEGRAZIONE PRESTAZIONI SPECIALISTICHE: Ing. Emilio Salsi, Albo Ing. Reggio Emilia n° 945

IL CONCESSIONARIO: Autostrada Regionale Cispadana S.p.A. IL PRESIDENTE: Cristiano Paltucci

INGEGNERE ANTONIO DE FAZIO

INGEGNERE EMILIO SALSINI

G									
F									
E									
D									
C									
B									
A	17.04.2012	EMISSIONE			LUCARELLI	DE FAZIO	SALSI		
REV.	DATA	DESCRIZIONE			REDAZIONE	CONTROLLO	APPROVAZIONE		
IDENTIFICAZIONE ELABORATO									
NUM. PROJ.	REV.	GRUPPO	CODICE OPERA	TIPO OPERA	ANNO	TIPO ELABORATO	PROGRESSIVO	REV.	DATA
1819	0	V26	VCS26	0	SD	PL	01	A	MAGGIO 2012
SCALA: 1:500									

IL PRESENTE DOCUMENTO NON POTRA' ESSERE COPIATO, RIPRODOTTO O ALTAMENTE PUBBLICATO, IN TUTTO O IN PARTE, SENZA IL CONSENSO SCRITTO DEL CONCESSIONARIO. OGNI UTILIZZO NON AUTORIZZATO SARA' PUNIBITO A NORMA DI LEGGE. THIS DOCUMENT MAY NOT BE COPIED, REPRODUCED OR PUBLISHED, EITHER IN PART OR IN ITS ENTIRETY, WITHOUT THE WRITTEN PERMISSION OF ACCO CONSORZIO. UNAUTHORIZED USE WILL BE PROSECUTED BY LAW.

scala di stampa 1:1