


Innesto a raso - Ramo C

V0	X=1671697.5678 Y=4968688.0396	V1	X=1671683.6806 Y=4968654.1985	V2	X=1671671.3229 Y=4968640.6471	V3	X=1671657.1448 Y=4968638.2870
R	45.000	R	30.000				
A	177.722	A	157.570				
TG	7.955	TG	10.385				
SV	15.748	SV	19.995				
BS	0.698	BS	1.747				

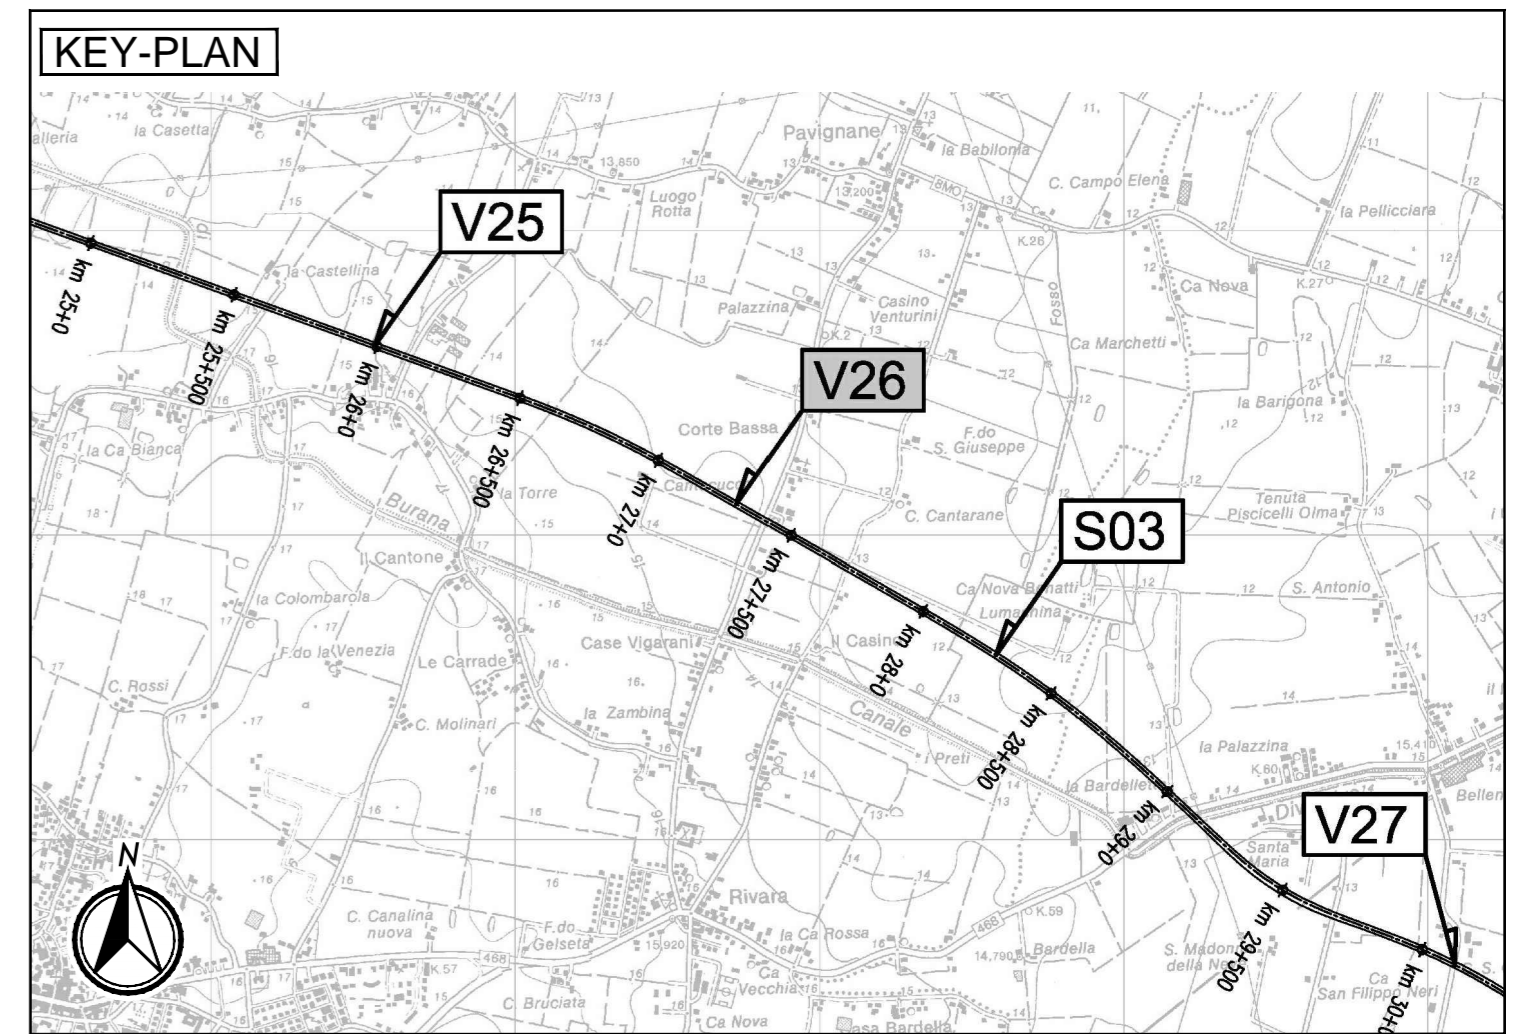

CARATTERISTICHE DEI MATERIALI

NOTE

IL CONCESSIONARIO: Regione Emilia-Romagna

IL CONCESSIONARIO: ARC AUTOSTRADA REGIONALE CISPADANA

AUTOSTRADA REGIONALE CISPADANA
DAL CASELLO DI REGGIOLO-ROLO SULLA A22
AL CASELLO DI FERRARA SUD SULLA A13
CODICE C.U.P. E81B0800060009

PROGETTO DEFINITIVO

ASSE AUTOSTRADALE (COMPRESIVO DEGLI INTERVENTI LOCALI DI COLLEGAMENTO VIARIO AL SISTEMA AUTOSTRADALE)

PROGETTAZIONE STRADALE
VIABILITA' INTERFERITA
V26 - CAVALCAVIA SP9 VIA IMPERIALE
PLANIMETRIE ROTATORIE DI TESTATA 2/2

IL PROGETTISTA: Ing. Antonio De Fazio, Albo Ing. Bologna n° 3696

RESPONSABILE INTEGRAZIONE PRESTAZIONI SPECIALISTICHE: Ing. Emilio Salsi, Albo Ing. Reggio Emilia n° 945

IL CONCESSIONARIO: Autostrada Regionale Cispadana S.p.A. IL PRESIDENTE: Cristiano Paltucci

INGEGNERE ANTONIO DE FAZIO

INGEGNERE EMILIO SALSINI

G										
F										
E										
D										
C										
B										
A	17.04.2012	EMISSIONE		LUCARELLI	DE FAZIO	SALSI				
REV.	DATA	DESCRIZIONE		REDAZIONE	CONTROLLO	APPROVAZIONE				
IDENTIFICAZIONE ELABORATO										
NUM. PROJ.	FILE	LIVELLO	GRUPPO	CODICE OPERA	WBS	TITOLO OPERA	ANNO	TIPO ELABORATO	PROGRESSIVO	REV.
1820	PD	0	V26	VCS26	0	SD	PL	02	A	
DATA: MAGGIO 2012										
SCALA: 1:500										

IL PRESENTE DOCUMENTO NON POTRA' ESSERE COPIATO, RIPRODOTTO O ALTAMENTE PUBBLICATO, IN TUTTO O IN PARTE, SENZA IL CONSENSO SCRITTO DEL CONCESSIONARIO. L'USO NON AUTORIZZATO SARA' PUNITO A NORMA DI LEGGE. THIS DOCUMENT MAY NOT BE COPIED, REPRODUCED OR PUBLISHED, EITHER IN PART OR IN ITS ENTIRETY, WITHOUT THE WRITTEN PERMISSION OF ACCESS CONSORZIO. UNAUTHORIZED USE WILL BE PROSECUTED BY LAW.

scala di stampa 1:1