



Inquadramento WTG5

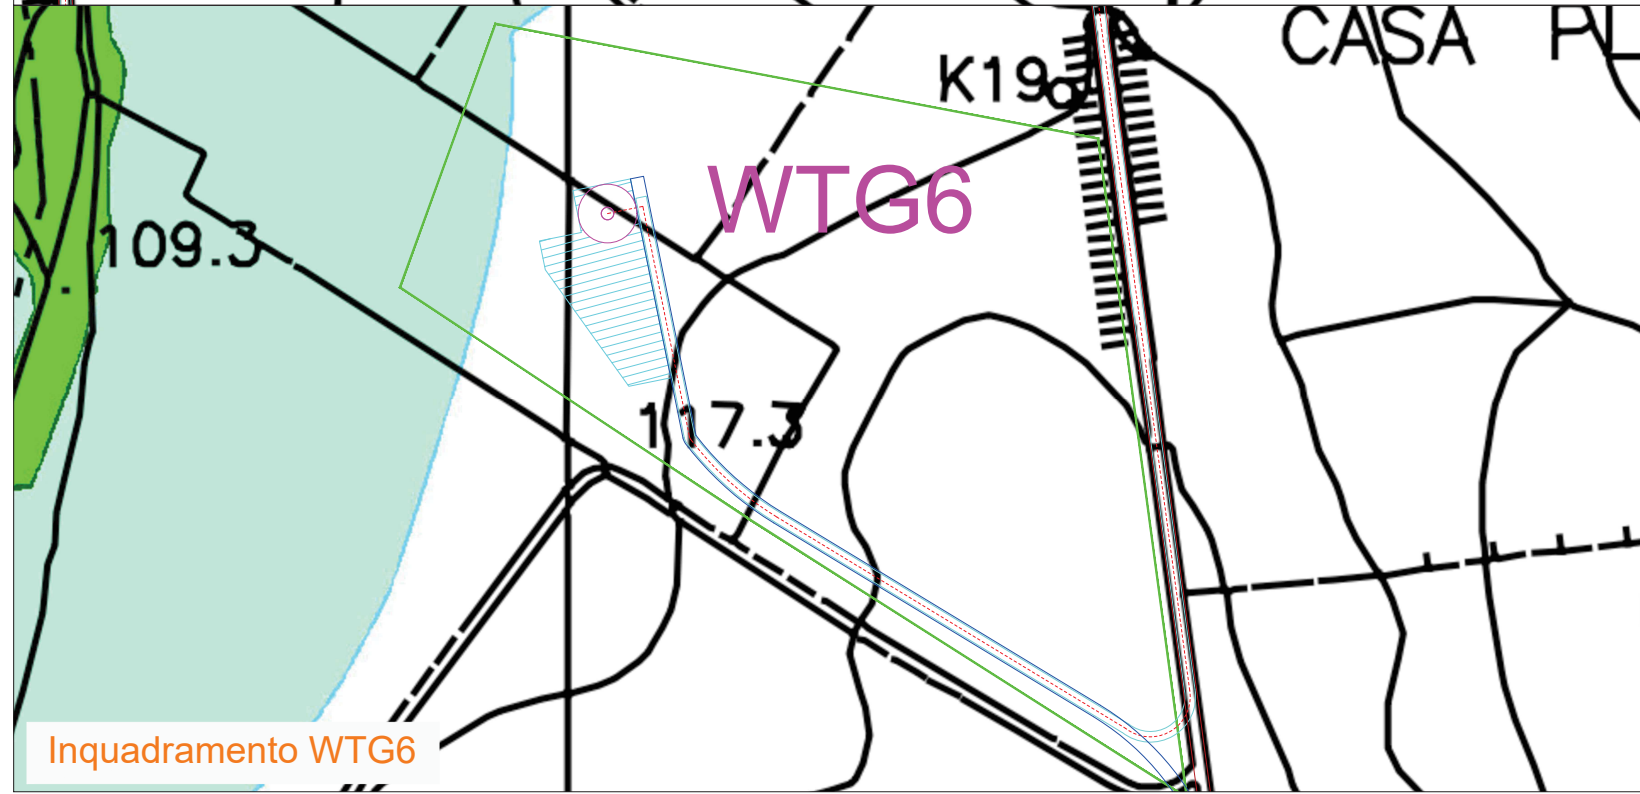

Inquadramento WTG6

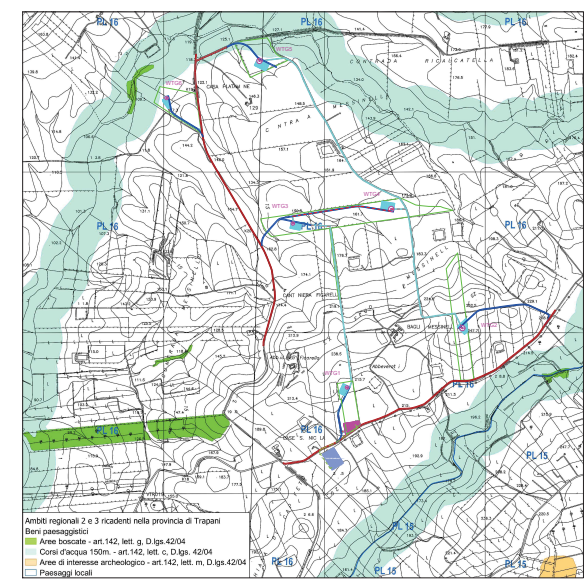

- LEGENDA**
- Area nella disponibilità del proponente - Confine catastale
  - Viabilità esistente
  - Viabilità di accesso all'impianto
  - Servizi di cavidotto interrato
  - Aerogeneratore WTG
  - Piazzola definitiva Aerogeneratore
  - Cavidotto MT 30 kV
  - Cavidotto 36 kV
  - Area cabine di trasformazione utente 30kV/36kV
  - Stazione elettrica "Partanna 2"

REGIONE SICILIA  
LIBERO CONSORZIO COMUNALE DI TRAPANI  
COMUNE DI MARSALA

PROGETTO PER LA REALIZZAZIONE DI UN IMPIANTO EOLICO  
DI POTENZA PARI A 33,465 MW, SU TERRENO AGRICOLO  
NEL COMUNE DI MARSALA (TP) IN C.DA MESSINELLO  
IDENTIFICATO AL N.C.T. AL FG. 137 P.LLA 4, 182, FG. 138 P.LLA 109, 112, 115, 160, 161,  
173, 174, 175, 207 E ALTRE AFFERENTI ALLE OPERE DI RETE

Timbro e firma del progettista

Capital Engineering snc

Timbri autorizzativi

**INQUADRAMENTO SU CTR DELLE OPERE DI IMPIANTO SULLE AREE  
TUTELATE PAESAGGISTICAMENTE**

IDENTIFICAZIONE ELABORATO							
Livello prog.	ID Tema	Tipo Elabor.	N.ro Elabor.	Project ID	NOME FILE	DATA	SCALA
PDef	20190883	Tavola	52	MESSINELLO	MESSINELLO Ing. su CTR op. imp. su aree libellate paes. 29.04.22.dwg	29.04.2022	1:1000
REVISIONI							
VERSIONE	DATA	DESCRIZIONE			ESEGUITO	VERIFICATO	APPROVATO
Rev.00	29.04.2022	Prima emissione			MTM	AM	VM

IL PROPONENTE

**Messinello Wind S.r.L.**

Messinello Wind S.r.L.  
Corso di Porta Vittoria n. 3 - 20122 - Milano  
P.IVA: 1142630965  
PEC: messinellowind@mailcertificata.net

PROGETTO DI

**CAPITAL ENGINEERING**

Capital Engineering S.n.c.  
Sede legale: Via Trinacria, 52 - 90144 - Palermo  
e-mail: info@capitalengineering.it

SU INCARICO DI

**Coolbine**

Grounded Clean Ventures  
Coolbine S.r.L.  
Sede legale: Via Trinacria, 52 - 90144 - Palermo  
e-mail: progettazione@coolbine.it