

REGIONE SICILIA  
LIBERO CONSORZIO COMUNALE DI TRAPANI  
COMUNE DI MARSALA

PROGETTO PER LA REALIZZAZIONE DI UN IMPIANTO EOLICO  
DI POTENZA PARI A 33,465 MW, SU TERRENO AGRICOLO  
NEL COMUNE DI MARSALA (TP) IN C.DA MESSINELLO  
IDENTIFICATO AL N.C.T. AL FG. 137 P.LLA 4, 182, FG. 138 P.LLA 109, 112, 115, 160, 161,  
173, 174, 175, 207 E ALTRE AFFERENTI ALLE OPERE DI RETE

Timbro e firma del progettista

**Capital Engineering snc**  
Ing. Vincenzo Massaro



Timbri autorizzativi

**Capital Engineering snc**  
Ing. Salvatore Li Vigni



## REPORT SEZIONI STRADE DI ACCESSO

### IDENTIFICAZIONE ELABORATO

Livello prog.	ID Terna	Tipo Elabor.	N.ro Elabor.	Project ID	NOME FILE	DATA	SCALA
PDef	201900883	Tavola	53	MESSINELLO	MESSINELLO Report sez. strada di accesso del 18 11 2020.pdf	29.04.2022	-

### REVISIONI

VERSIONE	DATA	DESCRIZIONE	ESEGUITO	VERIFICATO	APPROVATO
Rev.00	29.04.2022	Prima emissione	MTM	AM	VM

IL PROPONENTE

**Messinello Wind S.r.L.**

Messinello Wind S.r.L.  
Corso di Porta Vittoria n. 9 - 20122 - Milano  
P.IVA: 11426630965  
PEC: messinellowind@mailcertificata.net

PROGETTO DI



Capital Engineering S.n.c.  
Sede legale: Via Trinacria, 52 - 90144 - Palermo  
e-mail: info@capitalengineering.it

SU INCARICO DI

**Coolbine**  
Grounded Clean Ventures

Coolbine S.r.L.  
Sede legale: Via Trinacria, 52 - 90144 - Palermo  
e-mail: progettazione@coolbine.it



PROFILO MESSINELLO WTG1

SEZIONE S-1

PROGRESSIVA 31.82

SCAVO  
A1 1.98 m<sup>2</sup>

185

200  
200

PROGRESSIVE  
TERRENO


PARZIALI  
TERRENO

QUOTE  
TERRENO

PROGRESSIVE  
PROGETTO

PARZIALI  
PROGETTO

QUOTE  
PROGETTO

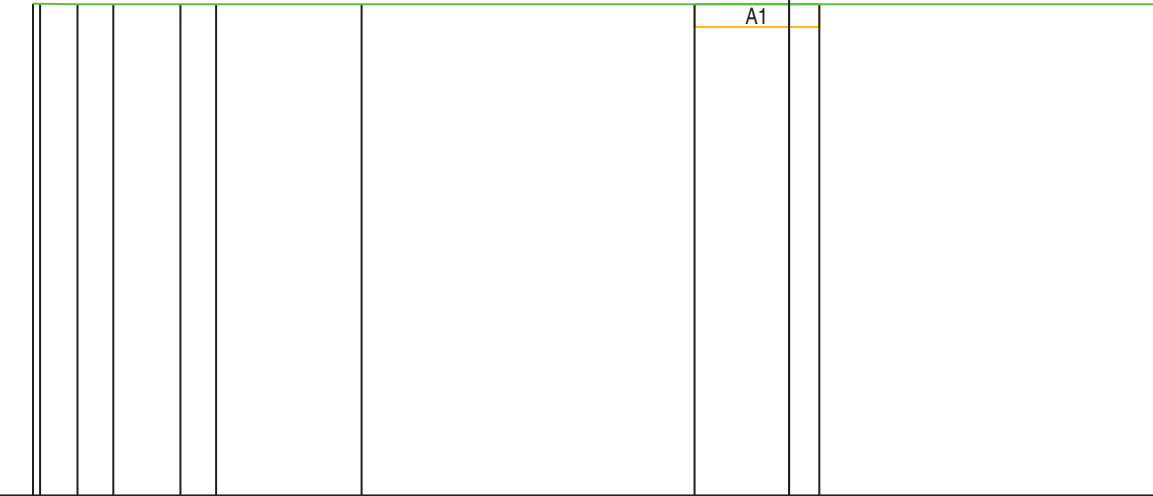

PROGRESSIVE TERRENO	-20.00	-19.81	-18.82	-17.88	-16.10	-15.16	-11.31	10.00	
PARZIALI TERRENO	0.19	0.99	0.94	1.78	0.94	3.85	21.31		
QUOTE TERRENO	198.01	198.01	198.00	198.00	198.00	198.00	198.00	198.00	
PROGRESSIVE PROGETTO							-2.50	0.00	0.80
PARZIALI PROGETTO							2.50	0.80	
QUOTE PROGETTO							198.00	198.00	198.00

PROFILO MESSINELLO WTG1


SEZIONE S-2

PROGRESSIVA 40.00

SCAVO  
A1 3.23 m<sup>2</sup>  
RILEVATO  
B1 0.00 m<sup>2</sup>

186  
200  
200

PROGRESSIVE TERRENO	QUOTE TERRENO	PROGRESSIVE PROGETTO	QUOTE PROGETTO
198.39	0.36	198.00	2.50
198.38	1.64	198.00	2.50
198.36	1.34	198.00	2.50
198.33	1.41		
198.32	0.24		
198.31	0.63		
198.29	0.59		
	5.08		
198.27	0.59		
198.26	1.69		
198.21	0.46		
198.20	1.80		
198.15	0.34		
198.15	0.33		
198.14	1.84		
198.10	2.62		
198.00	0.34		
198.00	0.29		
	6.17		
198.00	7.76		
	3.81		
198.00	11.57		
	3.64		
198.00	15.21		
	4.79		
198.00	20.00		

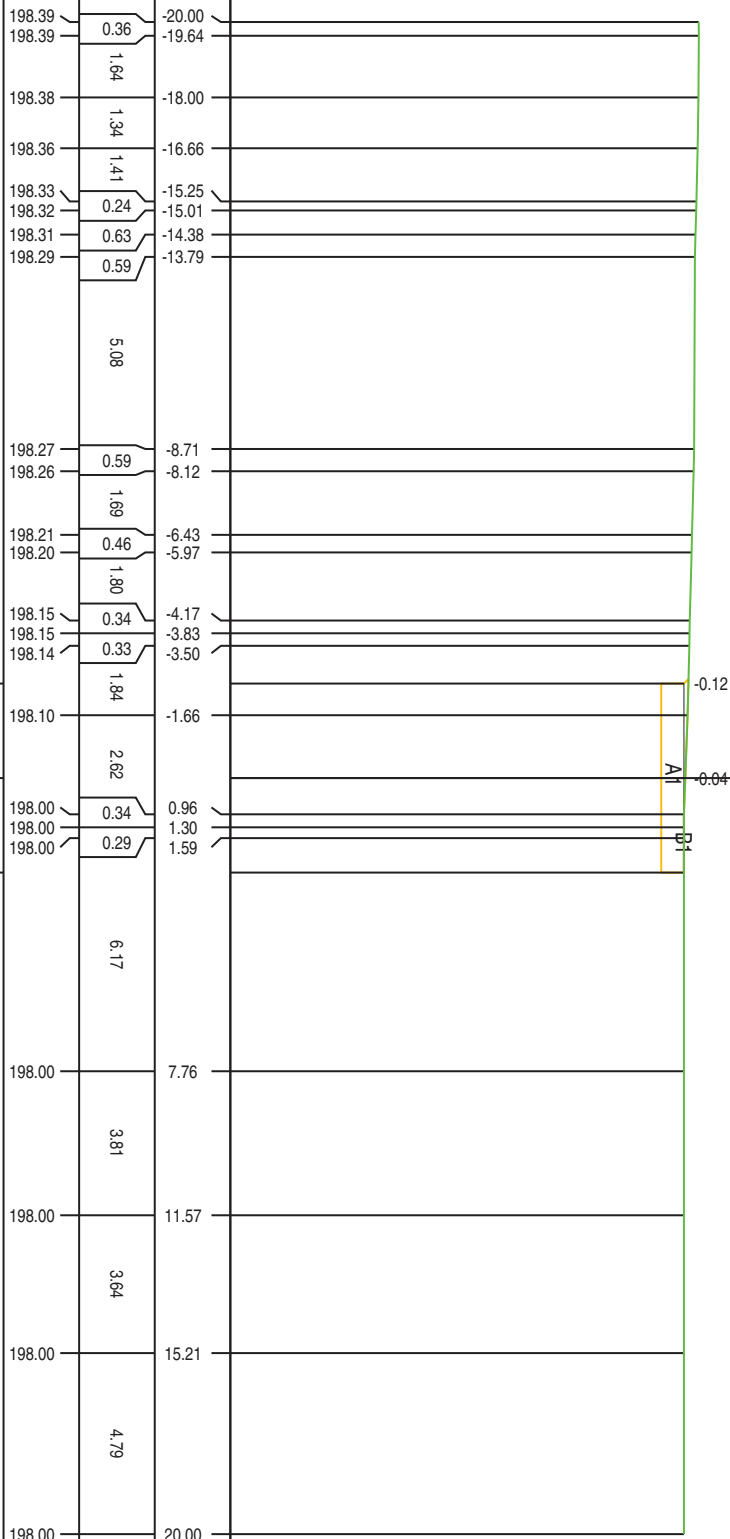

PROFILO MESSINELLO WTG1

SEZIONE S-3

PROGRESSIVA 52.79

SCAVO  
A1  
3.53 m<sup>2</sup>

186  
200  
200

PROGRESSIVE  
TERRENO


PARZIALI  
TERRENO

QUOTE  
TERRENO

PROGRESSIVE  
PROGETTO

PARZIALI  
PROGETTO

QUOTE  
PROGETTO

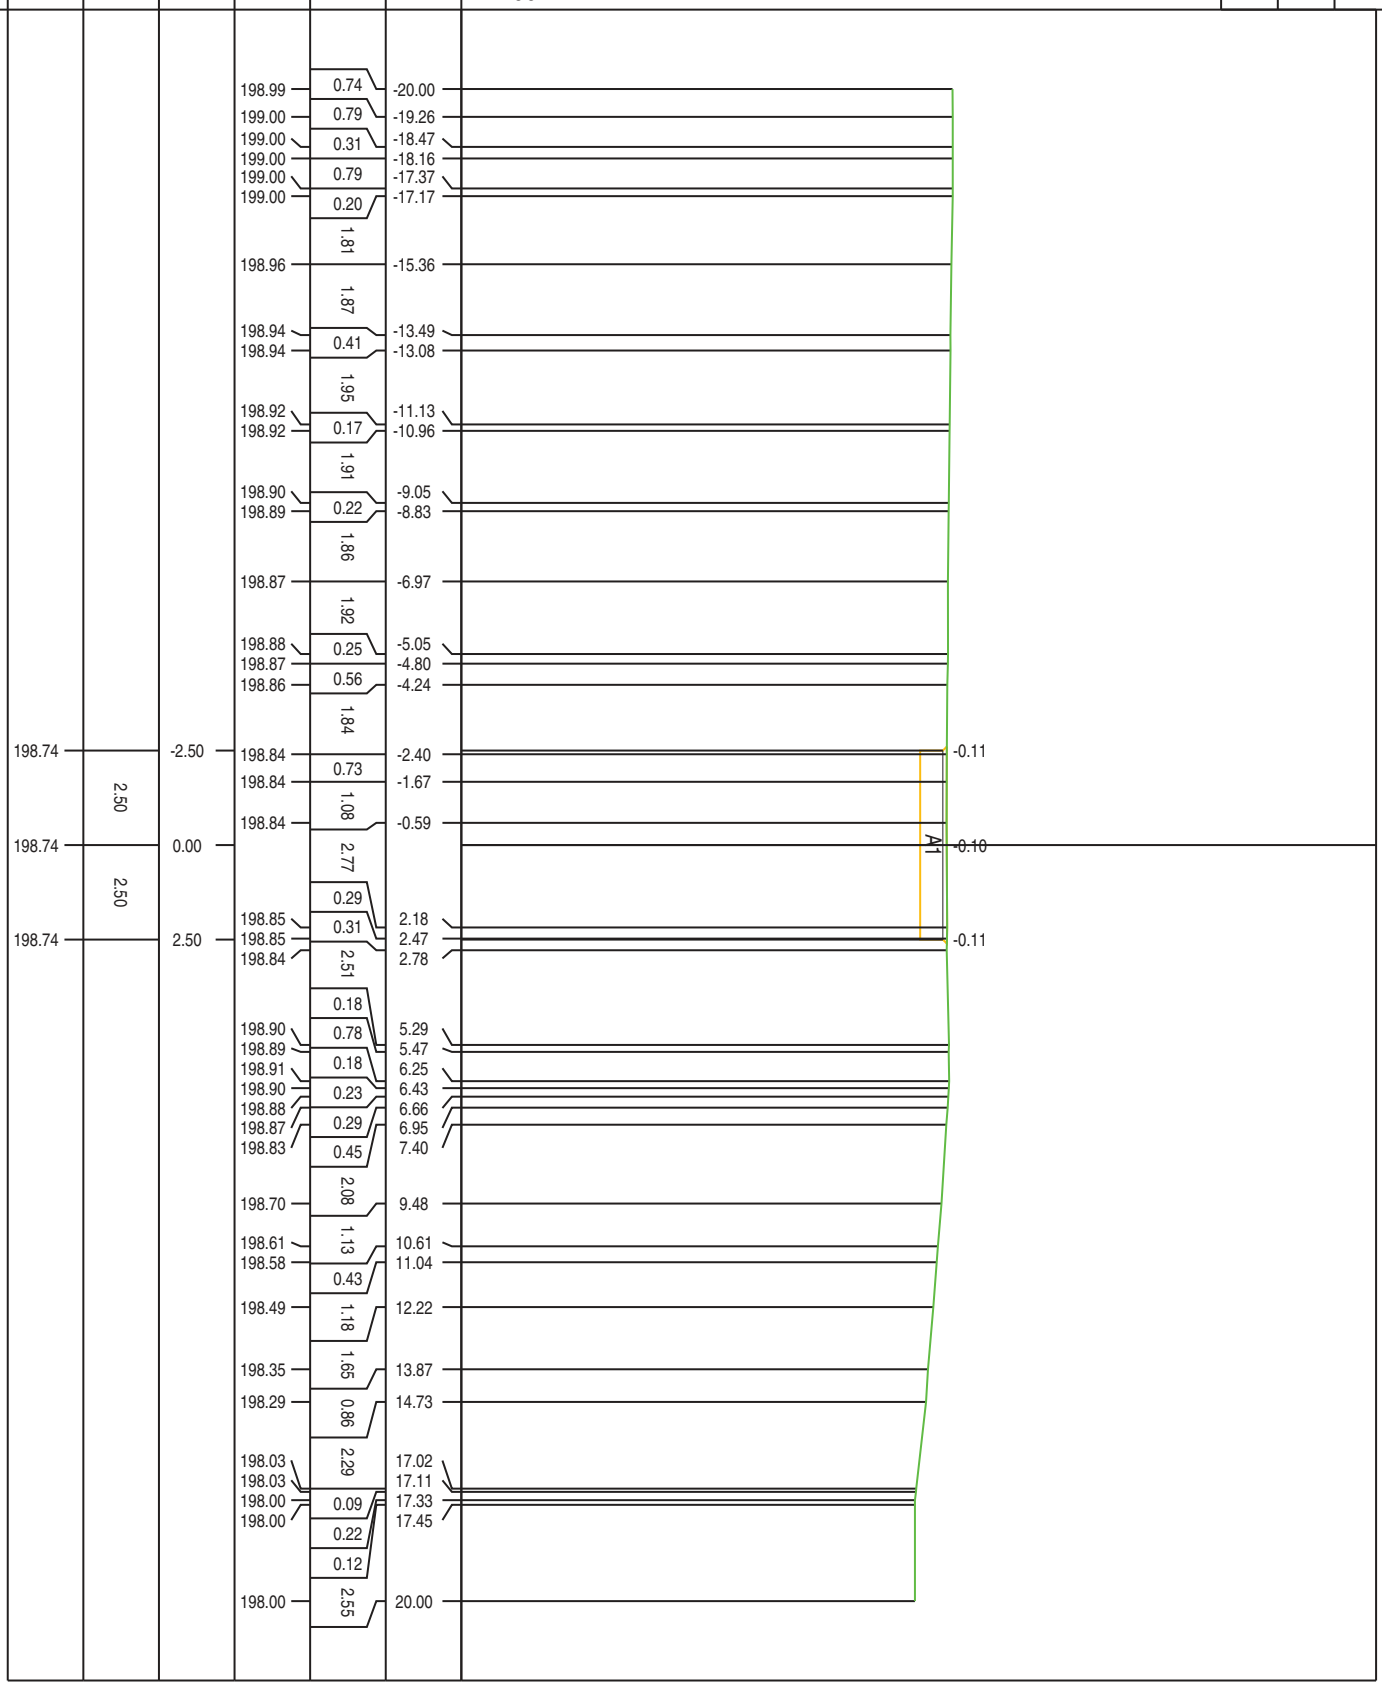

PROFILO MESSINELLO WTG1

SEZIONE S-4

PROGRESSIVA 60.00

SCAVO  
A1  
3.76 m<sup>2</sup>

186  
200  
200

PROGRESSIVE TERRENO	PARZIALI TERRENO	QUOTE TERRENO	PROGRESSIVE PROGETTO	PARZIALI PROGETTO	QUOTE PROGETTO
199.26	0.68	-20.00			
199.25	0.60	-19.32			
199.26	3.53	-18.72			
	1.39				
	0.22				
199.32	0.46	-15.19			
199.31	1.40	-13.80			
199.31	1.40	-13.58			
199.32	0.67	-13.12			
199.31	1.41	-11.72			
199.31	0.52	-11.05			
199.30	1.13	-9.64			
199.31	0.12	-9.12			
199.30	0.30	-7.99			
199.30	0.64	-7.87			
199.30	1.52	-7.57			
199.30	0.67	-6.93			
199.31	0.67	-5.41			
199.31	1.43	-4.74			
199.31	0.49	-3.31			
199.31	0.59	-2.82			
199.32	0.16	-2.23			
199.32	0.88	-2.07			
199.32	1.43	-1.19			
199.31	0.64	0.24			
199.31	0.63	0.88			
199.31	0.67	1.51			
199.31	1.88	2.18			
199.35	4.09	3.86			
199.31	1.35	7.95			
199.32	1.35	9.30			
199.28	1.50	10.65			
199.23	3.49	12.15			
199.00	0.22	15.64			
199.00	0.63	15.86			
198.93	1.07	16.49			
198.84	0.36	17.56			
198.83	0.48	17.92			
198.81	1.20	18.40			
198.72	0.40	19.60			
198.70		20.00			

199.17  
199.17  
199.17

2.50  
2.50  
2.50

-2.50  
0.00  
2.50

0.68  
0.60  
3.53  
1.39  
0.22  
0.46  
1.40  
0.67  
1.41  
0.52  
1.13  
0.12  
0.30  
0.64  
1.52  
0.67  
1.43  
0.49  
0.59  
0.16  
0.88  
1.43  
0.64  
0.63  
0.67  
1.88  
4.09  
1.35  
1.35  
1.50  
3.49  
0.22  
0.63  
1.07  
0.36  
0.48  
1.20  
0.40

-20.00  
-19.32  
-18.72  
-15.19  
-13.80  
-13.58  
-13.12  
-11.72  
-11.05  
-9.64  
-9.12  
-7.99  
-7.87  
-7.57  
-6.93  
-5.41  
-4.74  
-3.31  
-2.82  
-2.23  
-2.07  
-1.19  
0.24  
0.88  
1.51  
2.18  
3.86  
7.95  
9.30  
10.65  
12.15  
15.64  
15.86  
16.49  
17.56  
17.92  
18.40  
19.60  
20.00

-0.14  
-0.15  
-0.14

A1

PROFILO MESSINELLO WTG1

SEZIONE S-5

PROGRESSIVA 80.00

SCAVO  
A1  
4.73 m<sup>2</sup>

188  
200  
200

PROGRESSIVE  
TERRENO


PARZIALI  
TERRENO

QUOTE  
TERRENO

PROGRESSIVE  
PROGETTO

PARZIALI  
PROGETTO

QUOTE  
PROGETTO

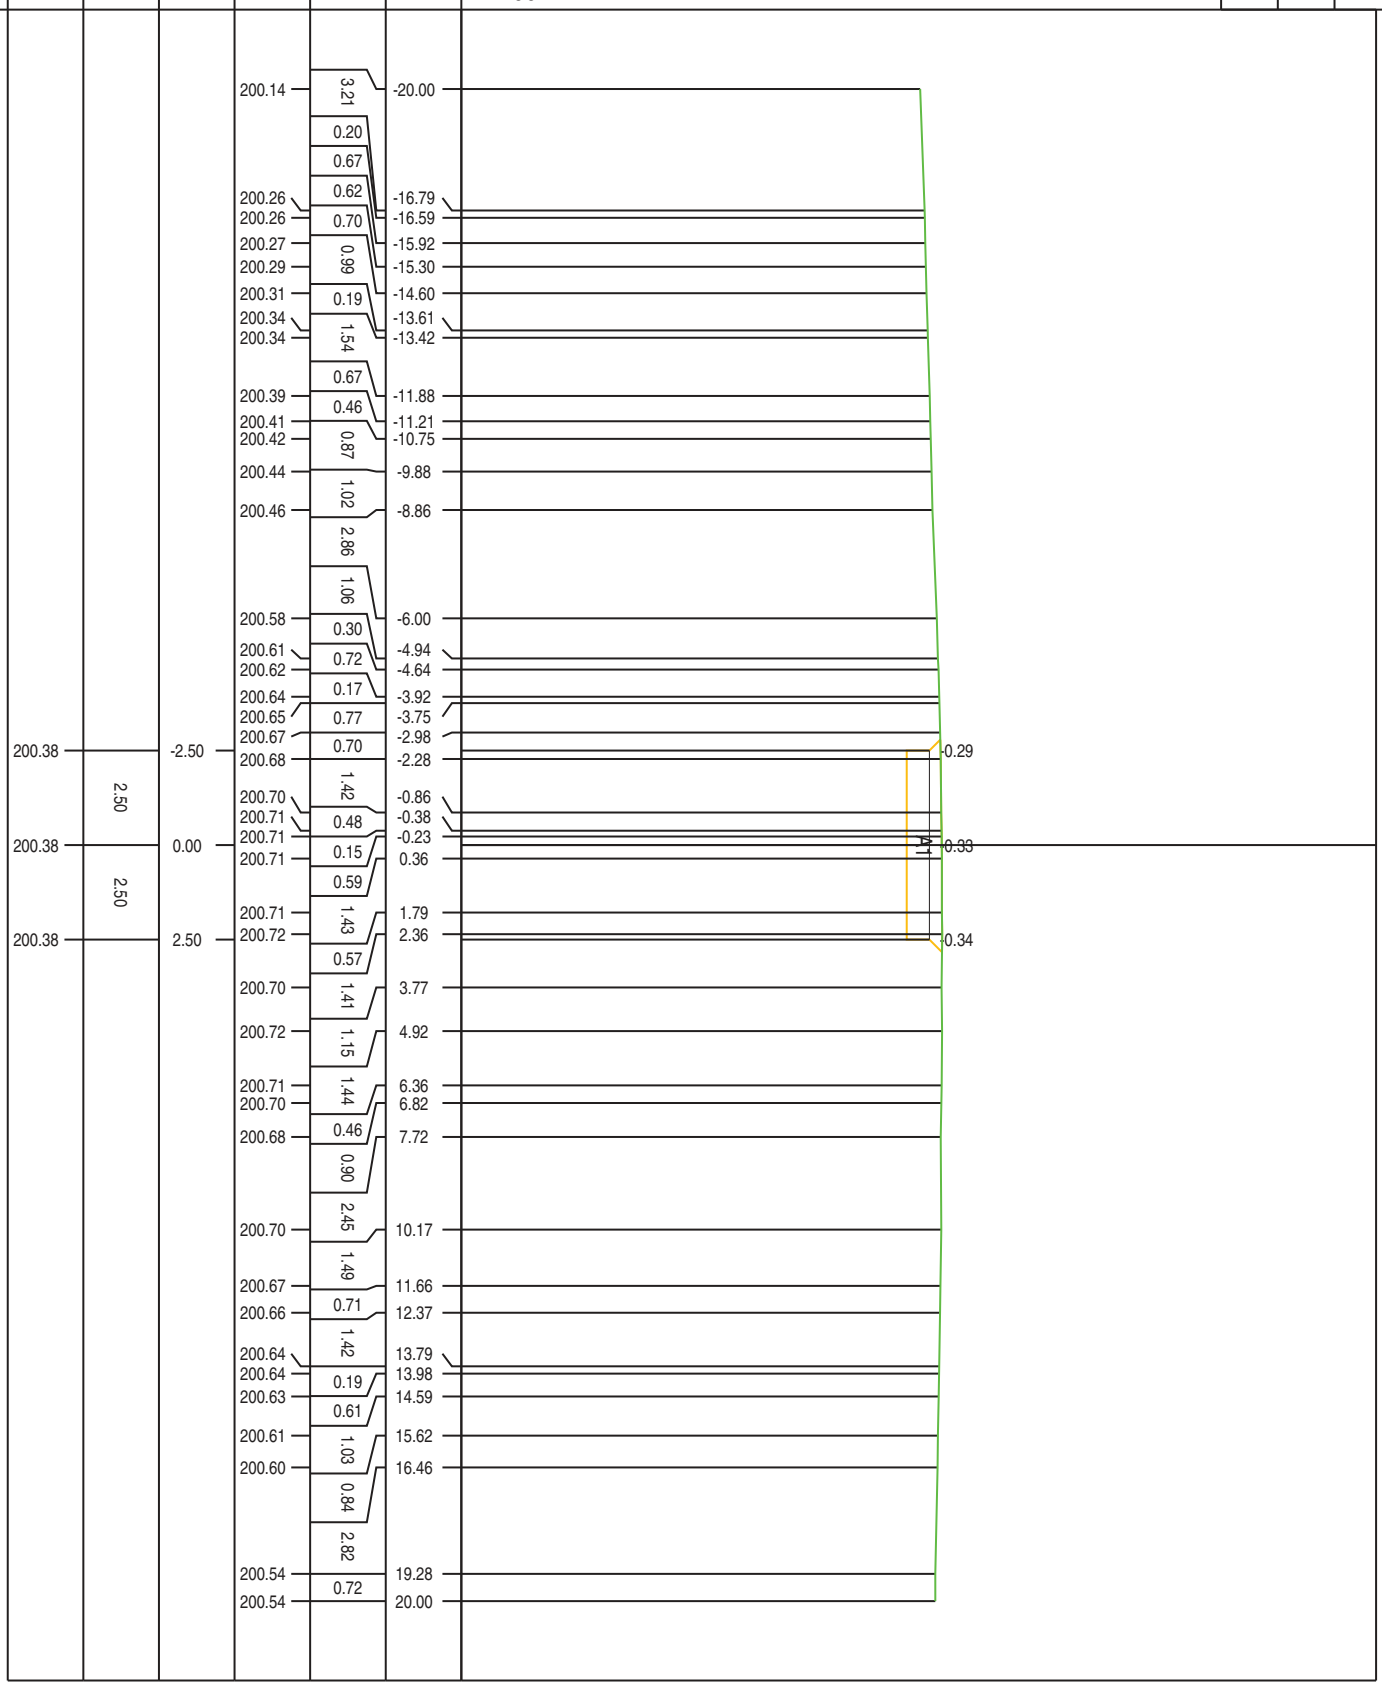

PROFILO MESSINELLO WTG1

SEZIONE S-6

PROGRESSIVA 94.12

SCAVO  
A1  
4,66 m<sup>2</sup>



PROGRESSIVE  
TERRENO


PARZIALI  
TERRENO

QUOTE  
TERRENO

PROGRESSIVE  
PROGETTO

PARZIALI  
PROGETTO

QUOTE  
PROGETTO

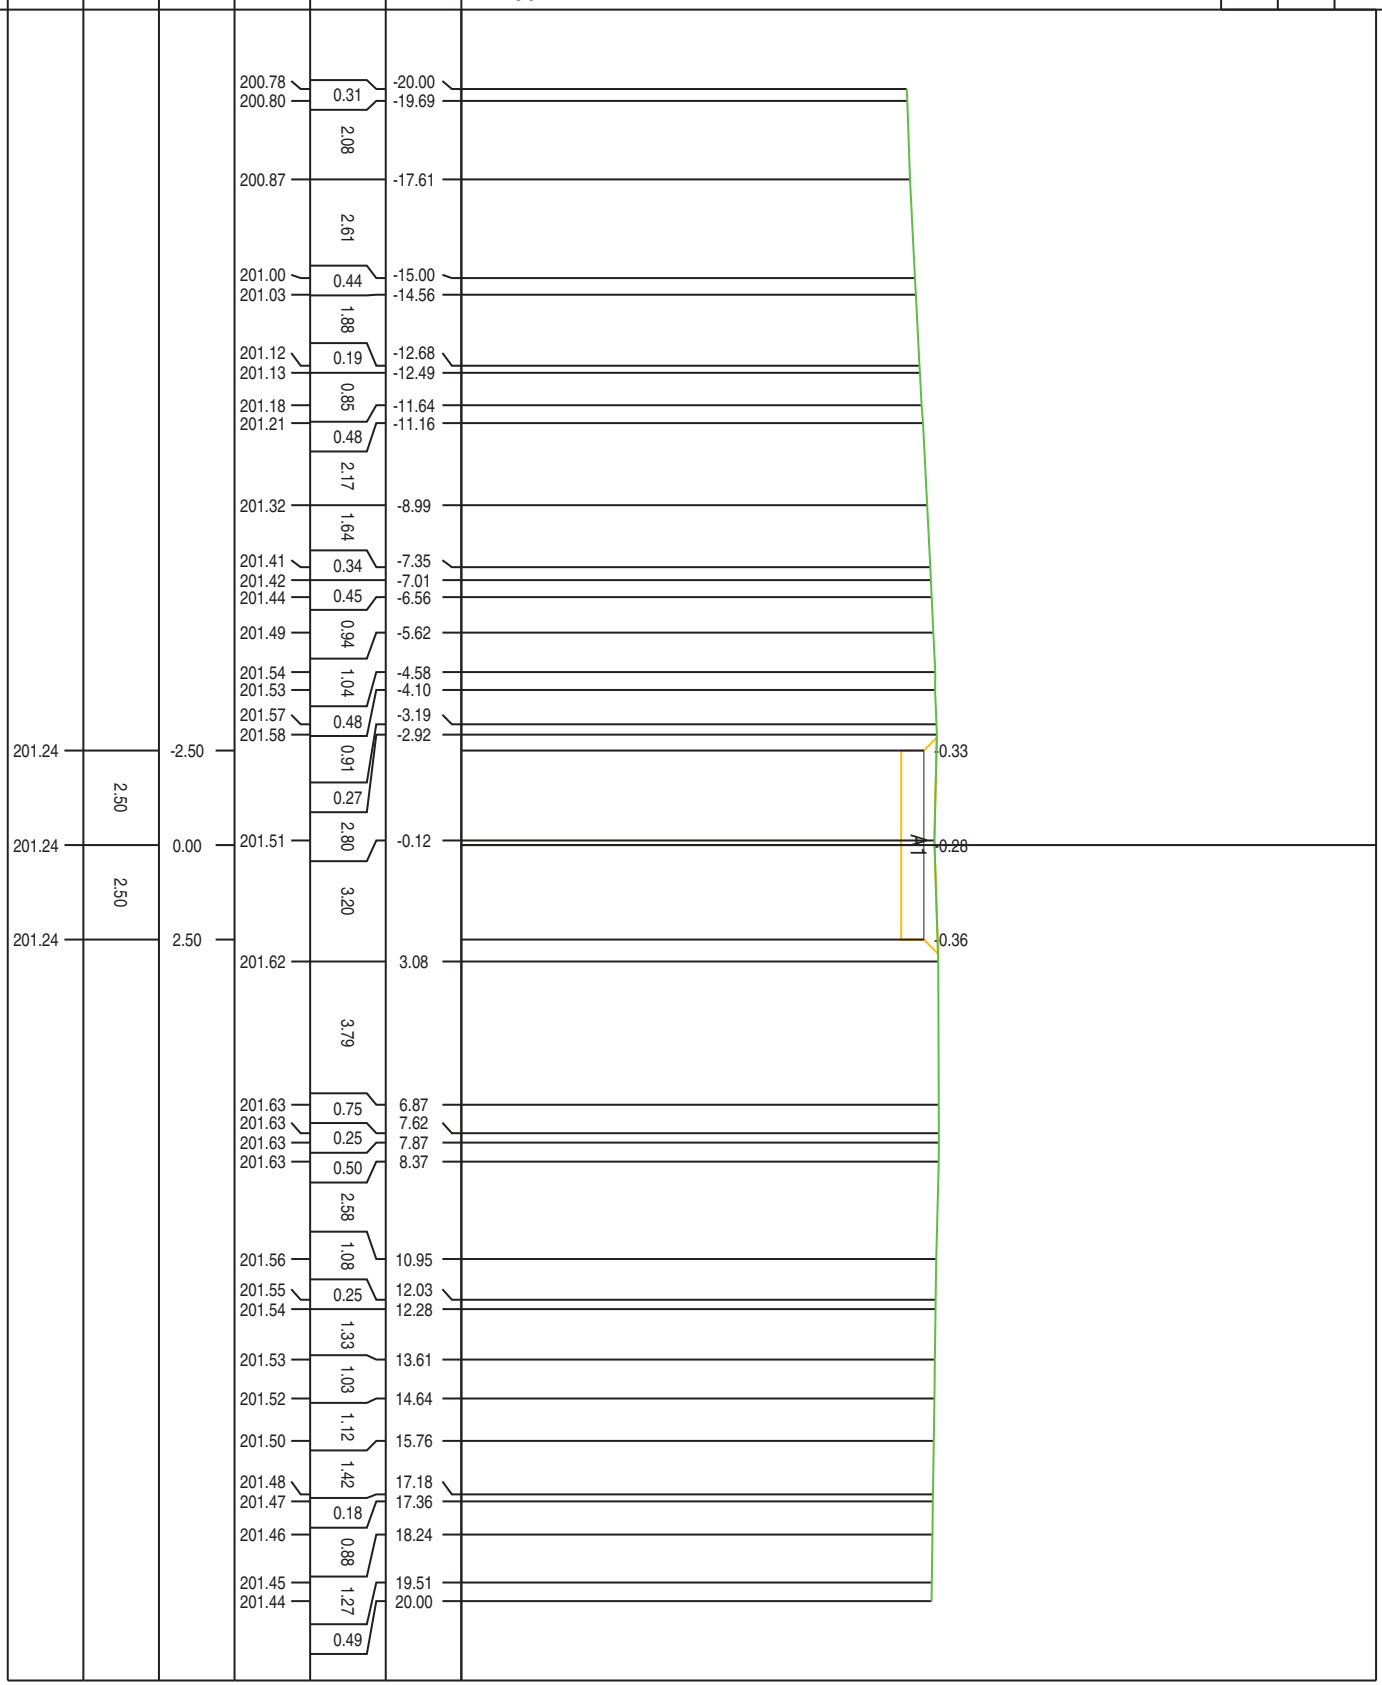



PROFILO MESSINELLO WTG1


SEZIONE S-7

PROGRESSIVA 100.00

SCAVO  
A1  
5.13 m<sup>2</sup>

189  
200  
200

PROGRESSIVE TERRENO	PARZIALI TERRENO	QUOTE TERRENO	PROGRESSIVE PROGETTO	PARZIALI PROGETTO	QUOTE PROGETTO
201.18					
201.22	1.14				
201.24	0.59				
	1.79				
201.31	1.30				
201.35	0.86				
201.38					
201.40	0.38				
201.41	0.23				
	4.62				
201.71	1.01				
201.77	0.45				
201.79	1.25				
201.87	0.12				
201.88					
	1.51				
202.00	1.31				
202.00	1.34		-2.50		
202.00	0.96				
202.00	1.21		0.00		
	2.35				
201.95	0.36		2.50		
201.96					
	5.88				
201.98	0.09				
201.98	0.16				
201.97	1.86				
	2.35				
201.94					
	0.19				
201.91	1.98				
201.91					
201.88	0.34				
201.88					
201.87	0.34				
201.87	0.21				
201.86	0.32				
201.86	0.25				
201.86	0.08				
201.85					
	0.42				
201.75	2.75				

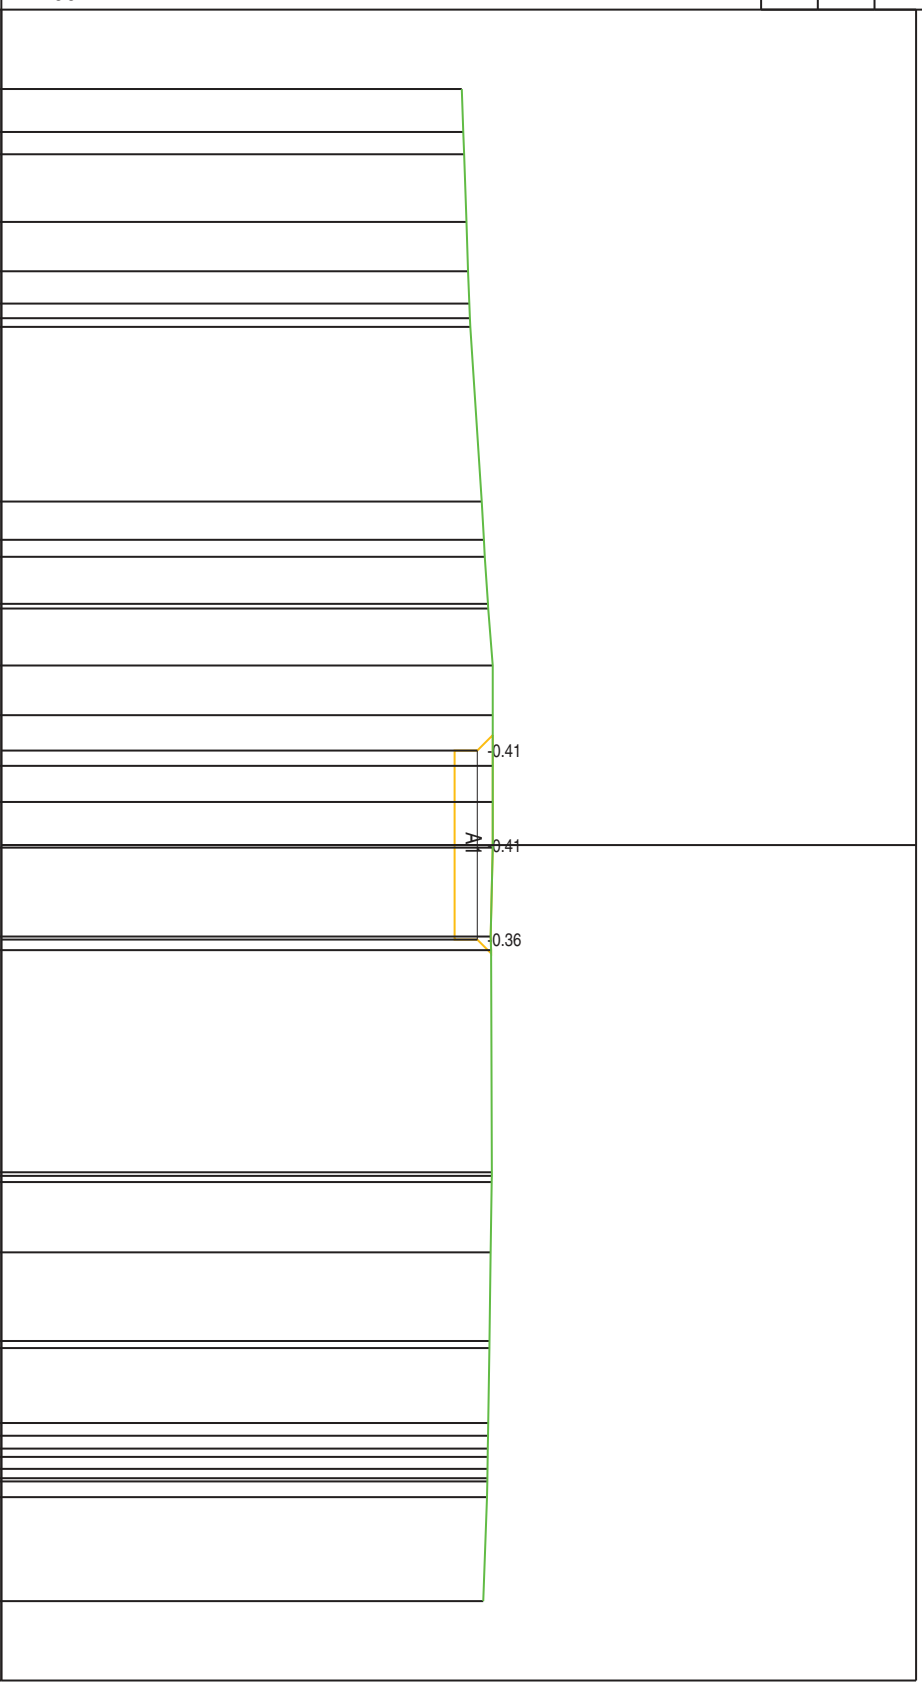


PROFILO MESSINELLO WTG1

SEZIONE S-8

PROGRESSIVA 120.00

SCAVO  
A1  
4.70 m<sup>2</sup>

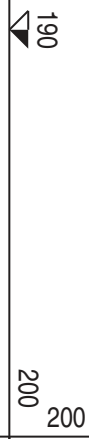

PROGRESSIVE TERRENO	PARZIALI TERRENO	QUOTE TERRENO	PROGRESSIVE PROGETTO	PARZIALI PROGETTO	QUOTE PROGETTO
202.36					
	1.56				
202.42	0.59	-18.44			
202.45	0.69	-17.85			
202.49		-17.16			
	0.93				
202.53		-16.23			
	1.57				
202.60		-14.66			
202.62	0.34	-14.32			
202.67	1.10	-13.22			
202.72	0.97	-12.25			
202.76		-11.46			
	0.79				
	4.20				
202.96	0.56	-7.26			
203.00	0.26	-6.70			
203.00		-6.44			
203.00	0.57	-5.87			
203.00	0.63	-5.24			
	3.28				
202.80			-2.50		
203.11		-1.96			
	1.74				
203.13		-0.22	0.00		
	5.53				
202.80			2.50		
203.11		5.31			
	5.03				
203.00	0.55	10.34			
203.00	0.65	10.89			
203.00	0.50	11.54			
203.00		12.04			
203.00	0.57	12.61			
	1.23				
203.00		13.84			
	1.44				
203.00		15.28			
202.99	0.50	15.78			
202.98	0.14	15.92			
	4.08				
202.84		20.00			



PROFILO MESSINELLO WTG1


SEZIONE S-9

PROGRESSIVA 140.00

SCAVO  
A1  
3.14 m<sup>2</sup>



PROGRESSIVE TERRENO	PARZIALI TERRENO	QUOTE TERRENO	PROGRESSIVE PROGETTO	PARZIALI PROGETTO	QUOTE PROGETTO
-20.00	4.40	203.43	-2.50	2.50	204.01
-15.60	2.47	203.71	0.00	2.50	204.01
-13.13	2.42	203.84			
-10.71	2.11	204.00			
-8.60	0.26	204.00			
-8.34	1.97	204.01			
-6.37	2.01	204.03			
-4.36	4.87	204.04			
-0.03	0.09	204.01			
0.51	0.08	204.04			
0.60	0.98	204.04			
0.68	1.97	204.04			
1.66	2.13	204.04			
3.63	1.28	204.04			
5.76	1.38	204.00			
7.04	0.66	204.00			
8.42	0.10	204.00			
9.08	4.71	204.00			
9.18	1.16	203.84			
13.89	0.69	203.80			
15.05	0.86	203.77			
15.74	0.41	203.73			
16.60	2.29	203.71			
17.01	0.70	203.61			
19.30		203.58			
20.00					

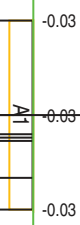

PROFILO MESSINELLO WTG1


SEZIONE S-10

PROGRESSIVA 160.00

SCAVO  
A1 1.68 m<sup>2</sup>  
RILEVATO  
B1 1.40 m<sup>2</sup>



PROGRESSIVE TERRENO	QUOTE TERRENO	PARZIALI TERRENO	PROGRESSIVE PROGETTO	PARZIALI PROGETTO	QUOTE PROGETTO
---------------------	---------------	------------------	----------------------	-------------------	----------------

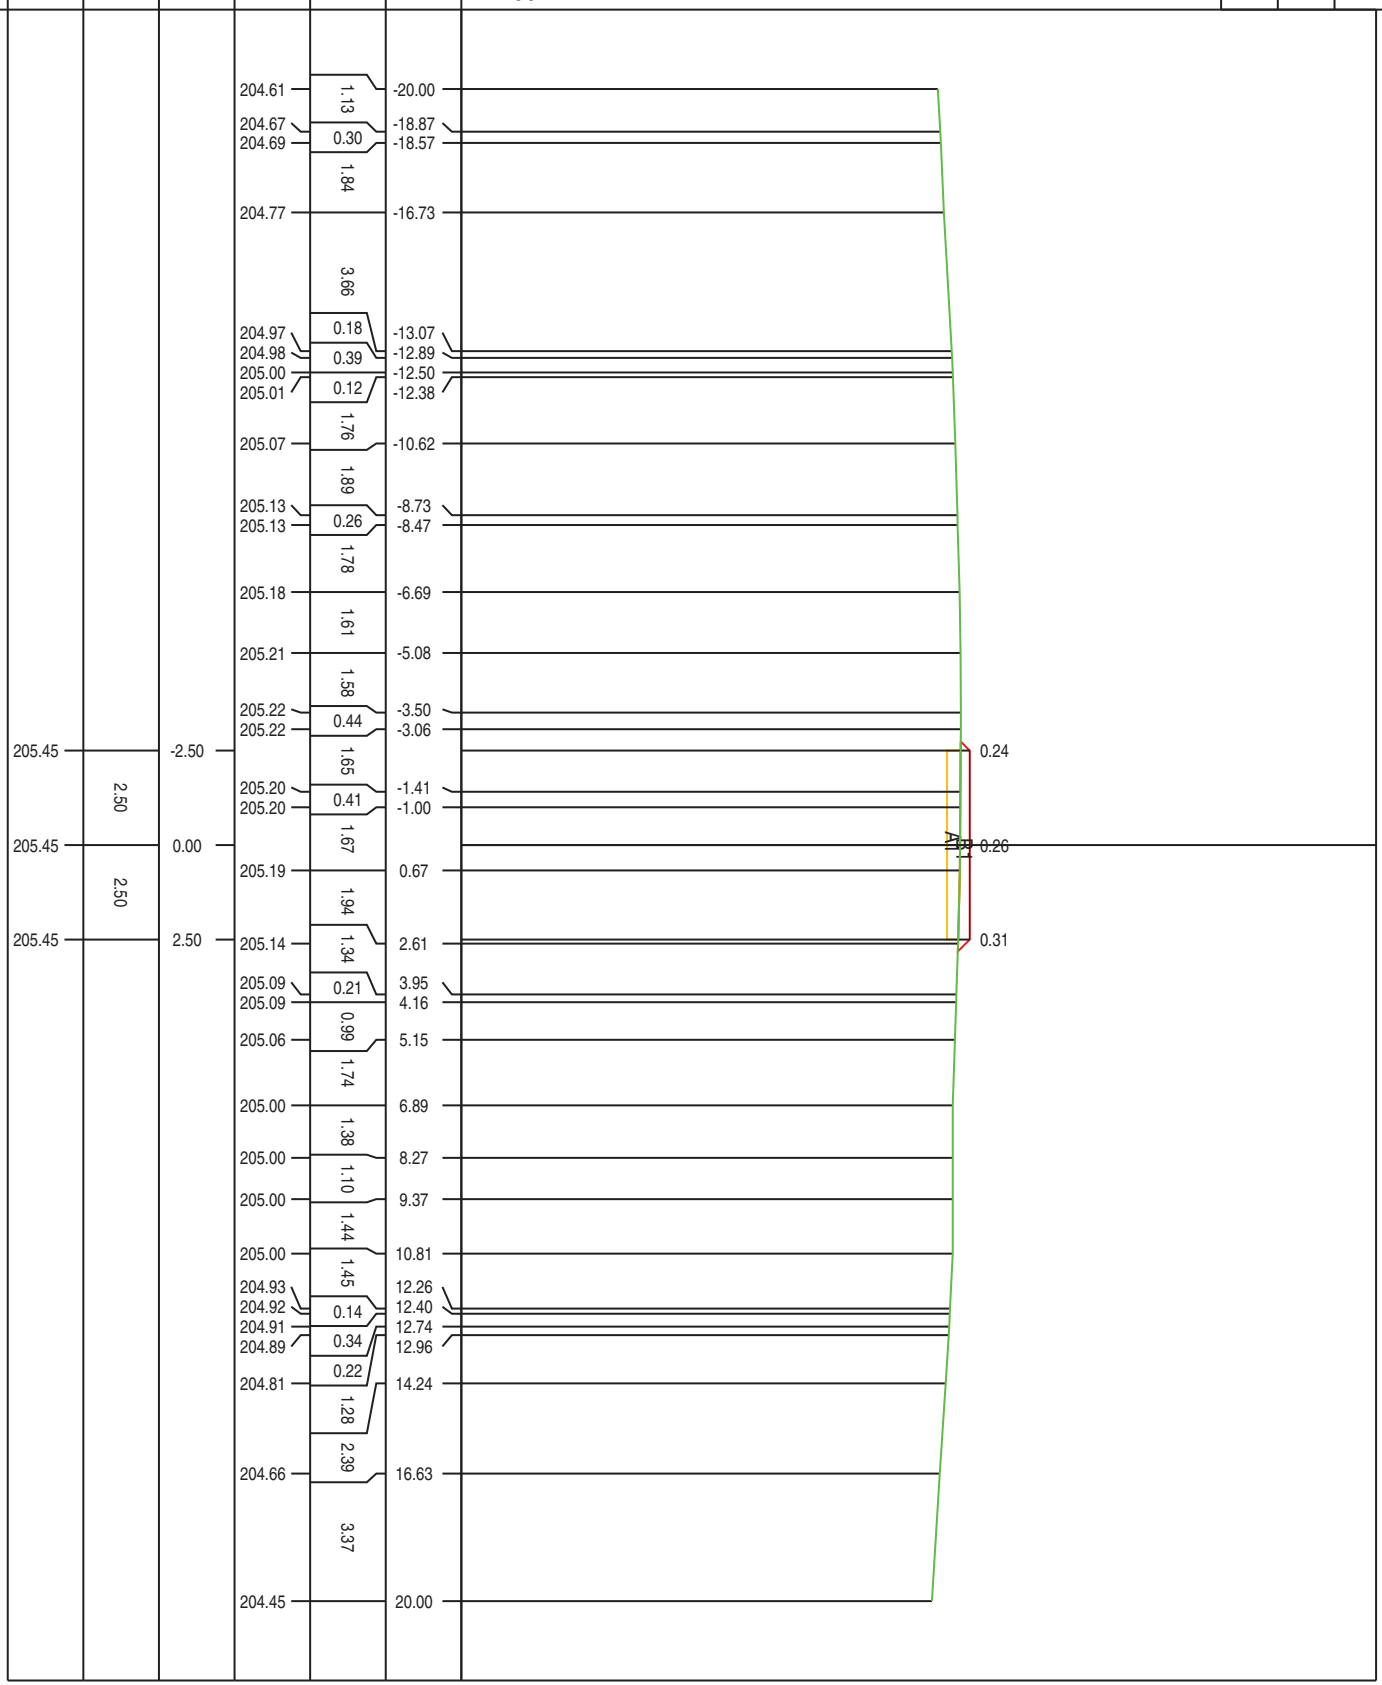

PROFILO MESSINELLO WTG1


SEZIONE S-11

PROGRESSIVA 180.00

SCAVO  
A1 1.53 m<sup>2</sup>  
RILEVATO  
B1 1.56 m<sup>2</sup>



PROGRESSIVE TERRENO	PARZIALI TERRENO	QUOTE TERRENO	PROGRESSIVE PROGETTO	PARZIALI PROGETTO	QUOTE PROGETTO
206.00	0.16		206.90		
206.00	0.59		206.90	2.50	
206.02	0.95		206.90		2.50
206.07	1.33		206.90		
206.14	0.21				
206.14	0.11				
206.15	1.33				
206.24	0.54				
206.25	1.10				
206.31	0.59				
206.34	2.94				
206.45	1.52				
206.51	1.16				
206.55	0.96				
206.58	1.27				
206.60	2.28				
206.68	2.12				
206.60	0.41				
206.60	0.56				
206.59	1.46				
206.55	2.61				
206.43	1.12				
206.40	0.63				
206.38	1.24				
206.34	0.33				
206.33	0.59				
206.31	0.75				
206.29	1.69				
206.21	0.68				
206.17	1.93				
206.06	0.19				
206.05	1.29				
206.00	0.09				
206.00	2.44				
205.87	0.46				
205.83	1.70				
205.68	0.07				
205.68					

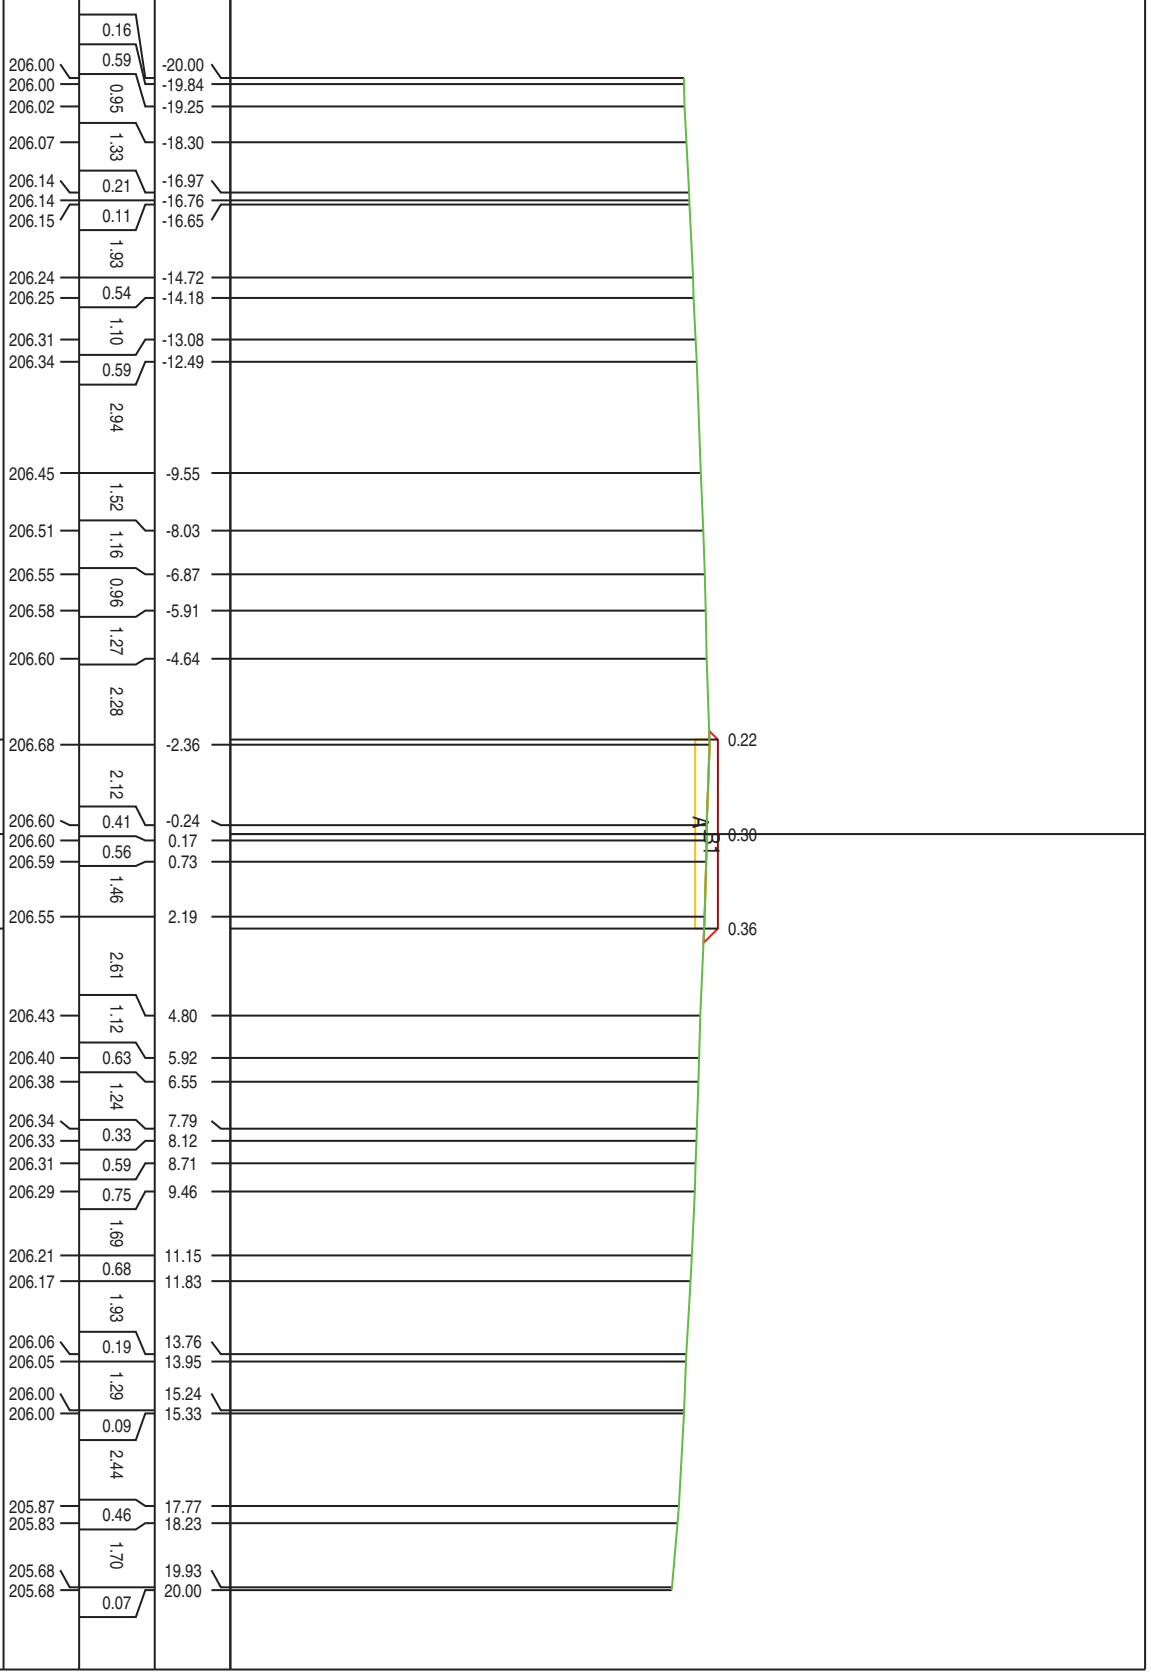

PROFILO MESSINELLO WTG1

SEZIONE S-12

PROGRESSIVA 191.21

SCAVO  
A1 1.29 m<sup>2</sup>  
RILEVATO  
B1 1.83 m<sup>2</sup>

194  
200  
200

PROGRESSIVE  
TERRENO


PARZIALI  
TERRENO

QUOTE  
TERRENO

PROGRESSIVE  
PROGETTO

PARZIALI  
PROGETTO

QUOTE  
PROGETTO

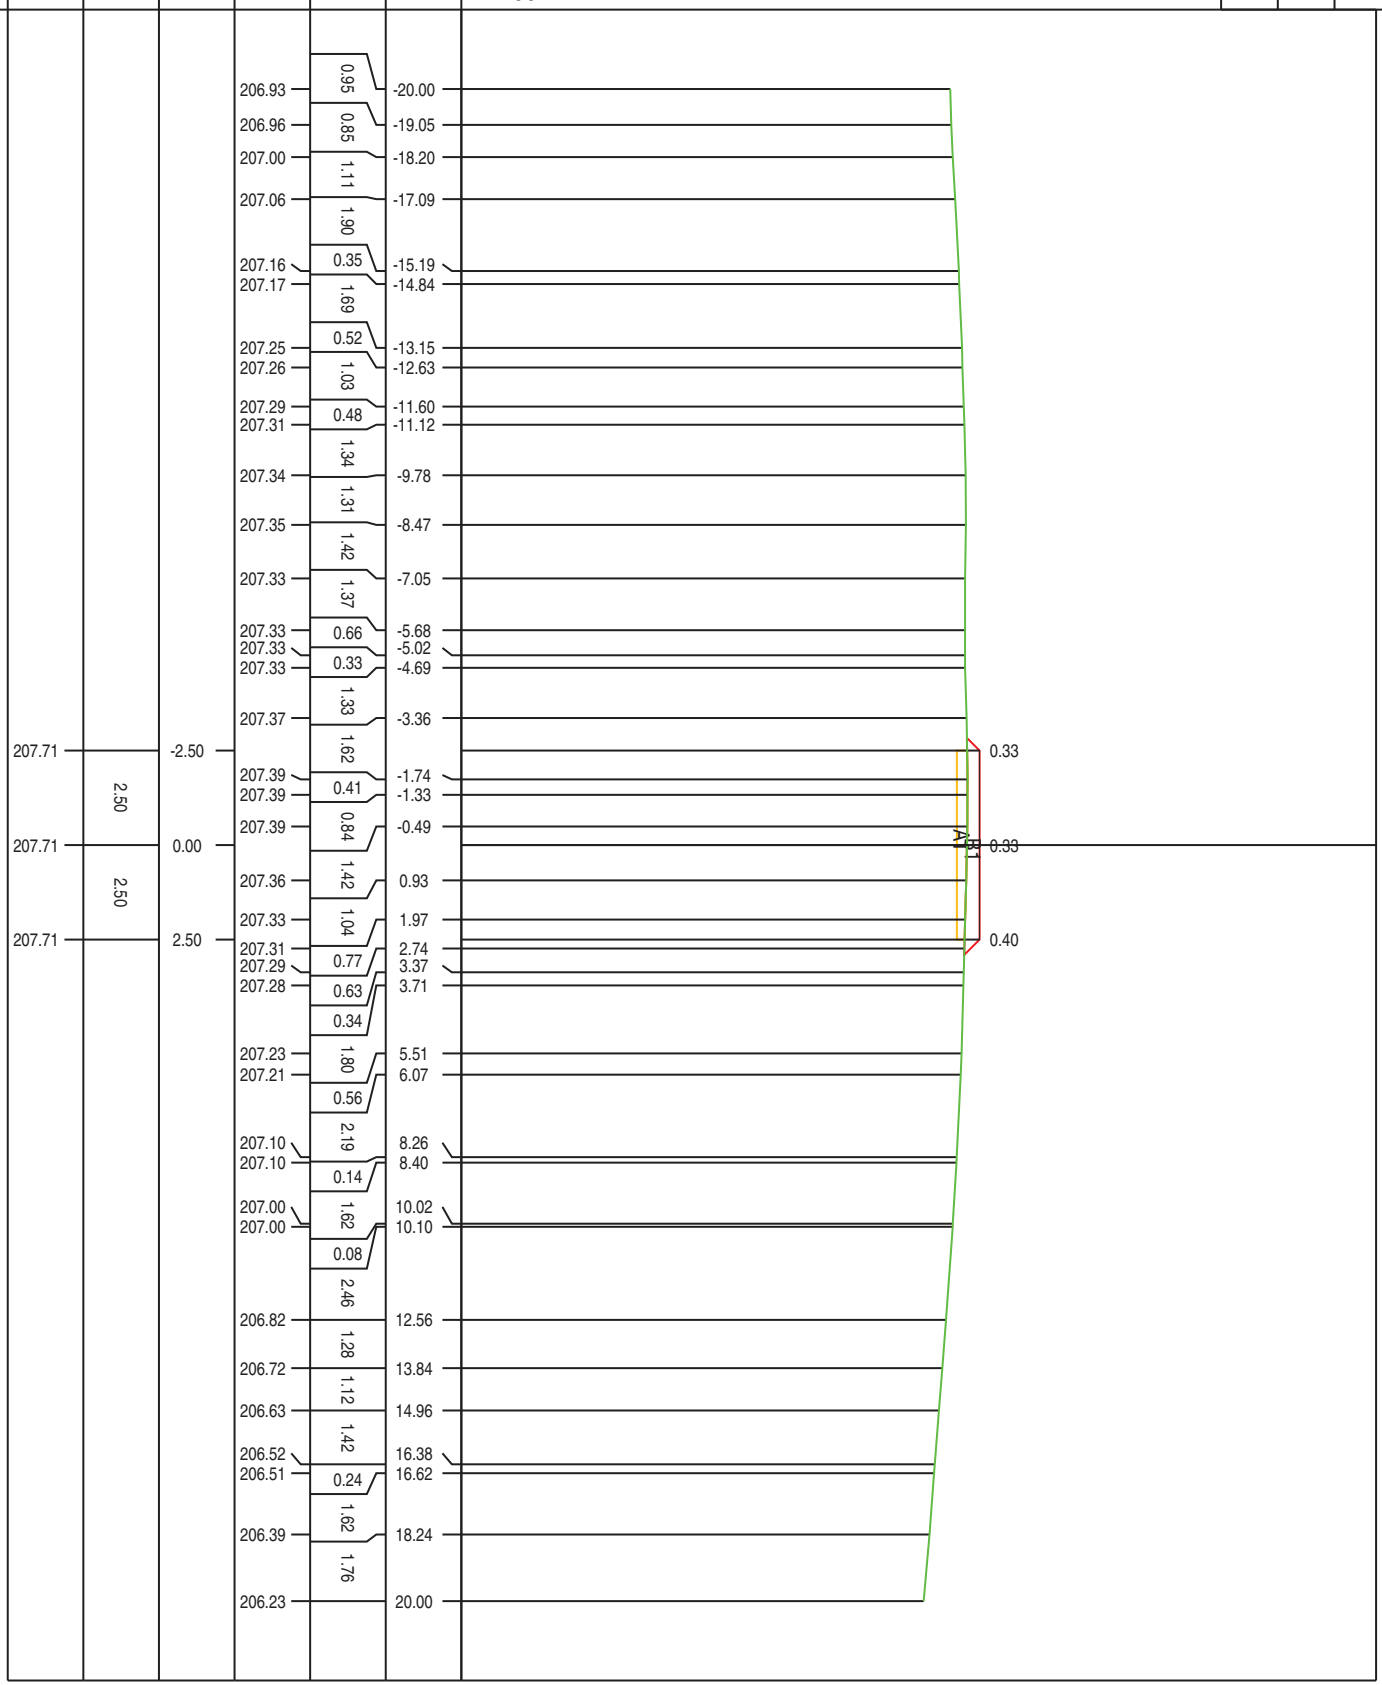

PROFILO MESSINELLO WTG1


SEZIONE S-13

PROGRESSIVA 200.00

SCAVO  
A1 1.32 m<sup>2</sup>  
RILEVATO  
B1 1.81 m<sup>2</sup>



PROGRESSIVE TERRENO	
PARZIALI TERRENO	
QUOTE TERRENO	
PROGRESSIVE PROGETTO	
PARZIALI PROGETTO	
QUOTE PROGETTO	

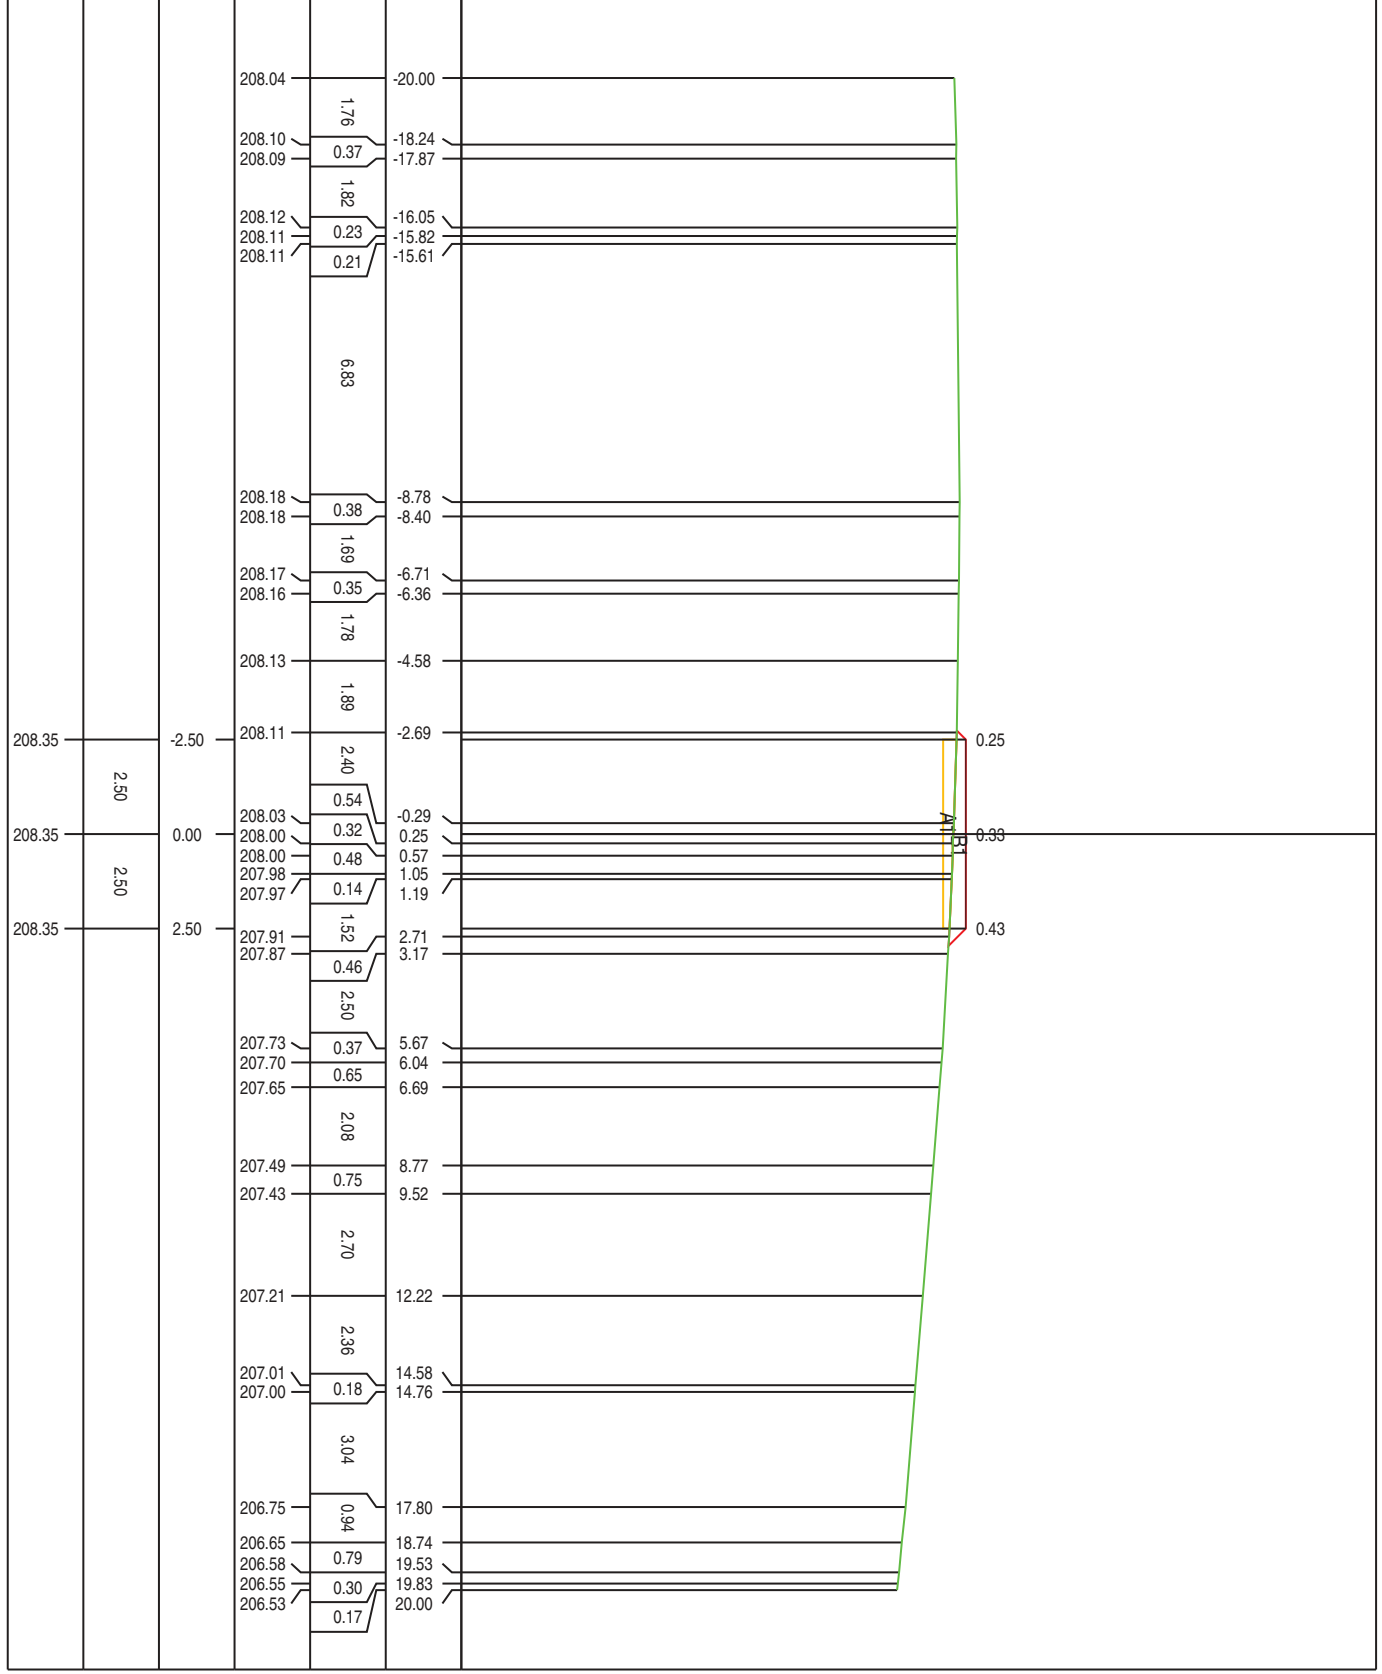

PROFILO MESSINELLO WTG1


SEZIONE S-14

PROGRESSIVA 209.03

SCAVO  
A1 0.43 m<sup>2</sup>  
RILEVATO  
B1 2.94 m<sup>2</sup>



PROGRESSIVE TERRENO	
PARZIALI TERRENO	
QUOTE TERRENO	
PROGRESSIVE PROGETTO	
PARZIALI PROGETTO	
QUOTE PROGETTO	

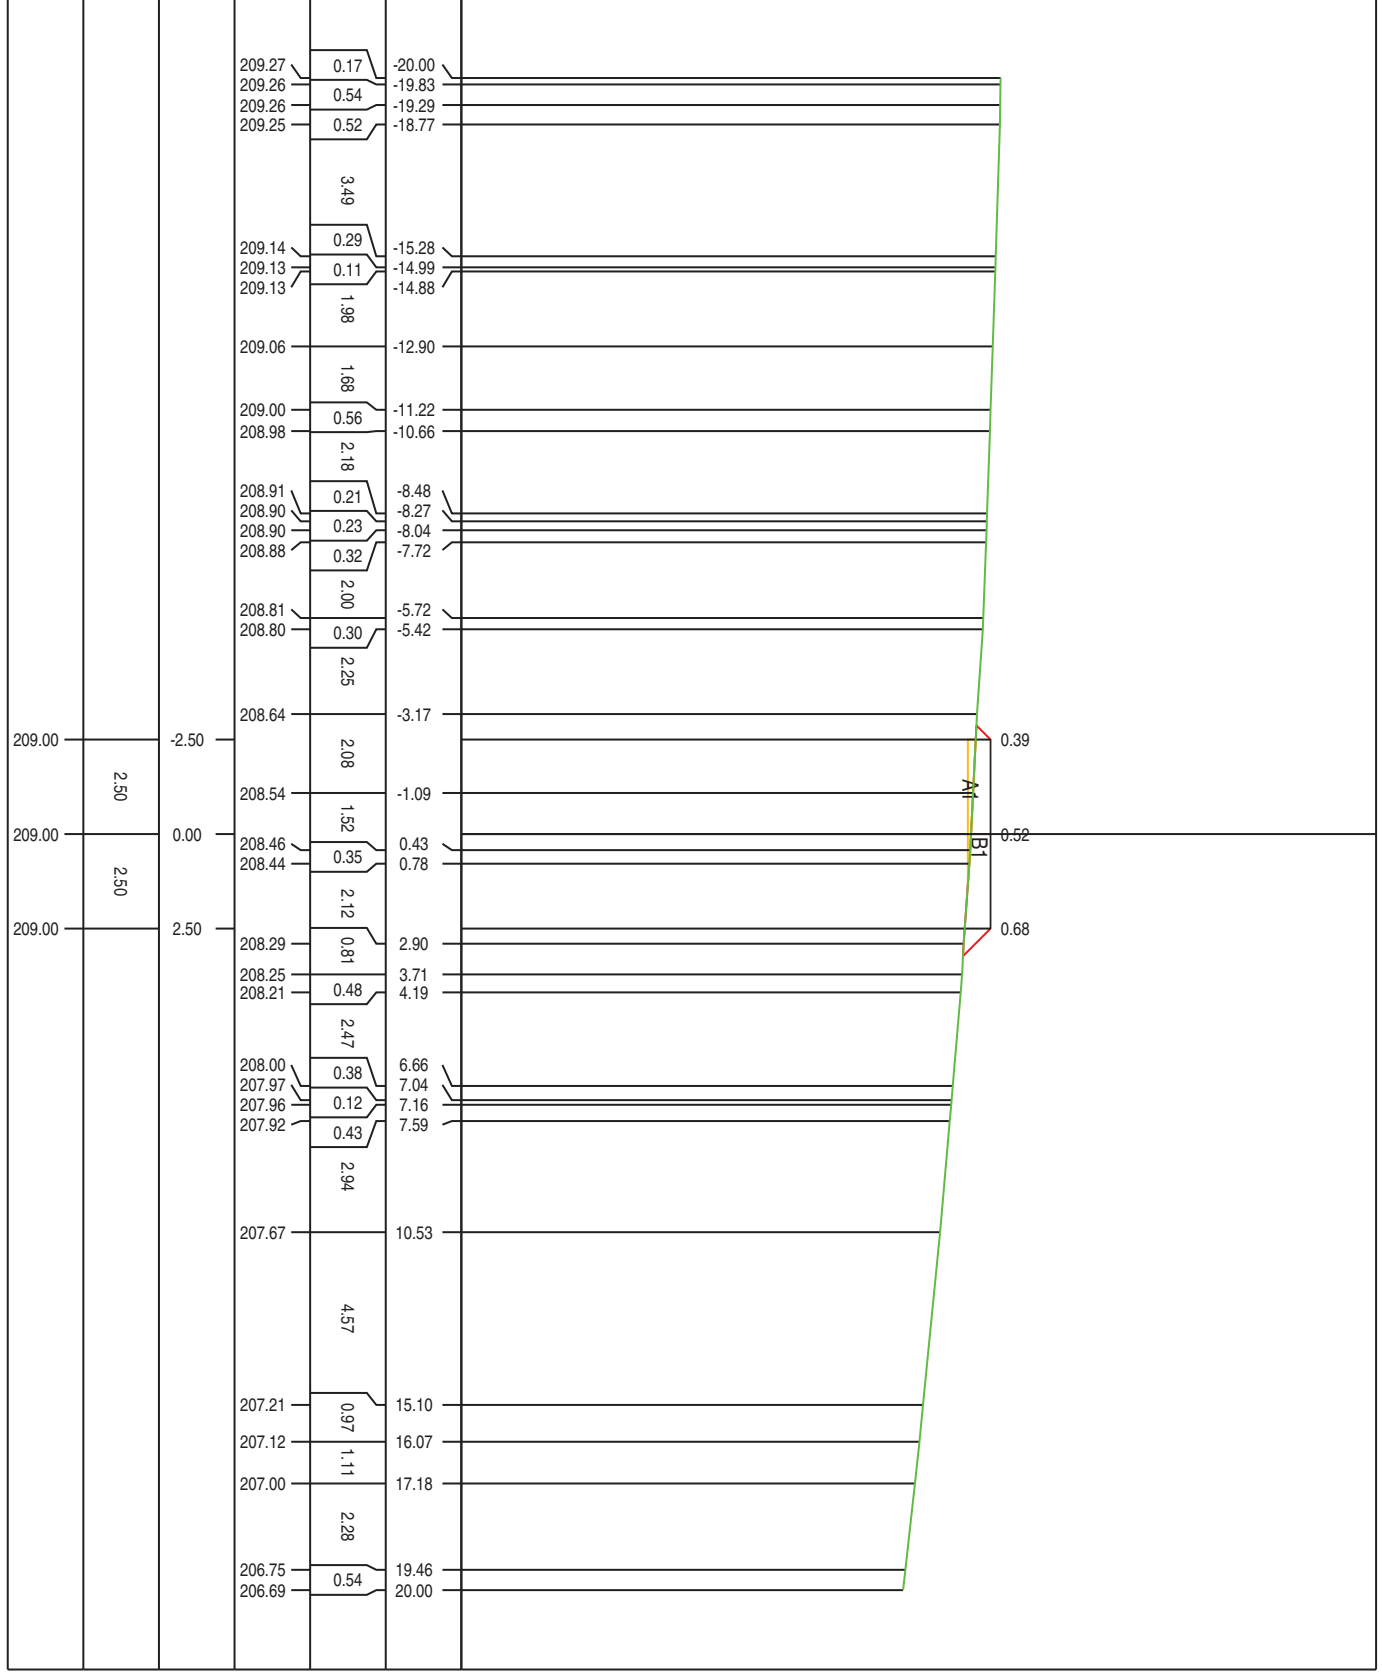






PROFILO MESSINELLO WTG1

SEZIONE S-16

PROGRESSIVA 240.00

SCAVO  
 A1 3.72 m<sup>2</sup>  
 RILEVATO  
 B1 0.15 m<sup>2</sup>

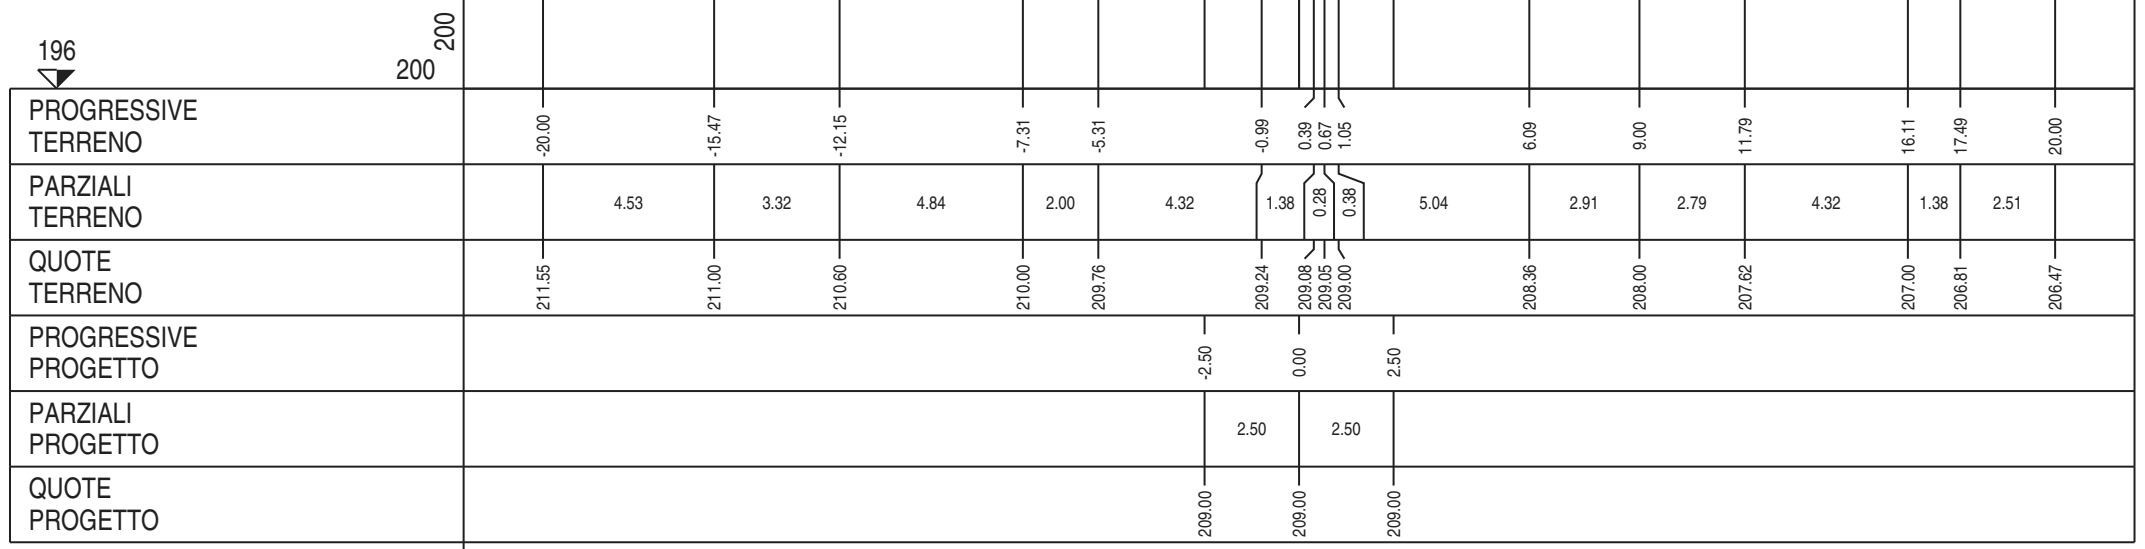


PROFILO MESSINELLO WTG1

SEZIONE S-17

PROGRESSIVA 260.00

SCAVO  
 A1 2.20 m<sup>2</sup>  
 RILEVATO  
 B1 1.12 m<sup>2</sup>

196  
 200 200

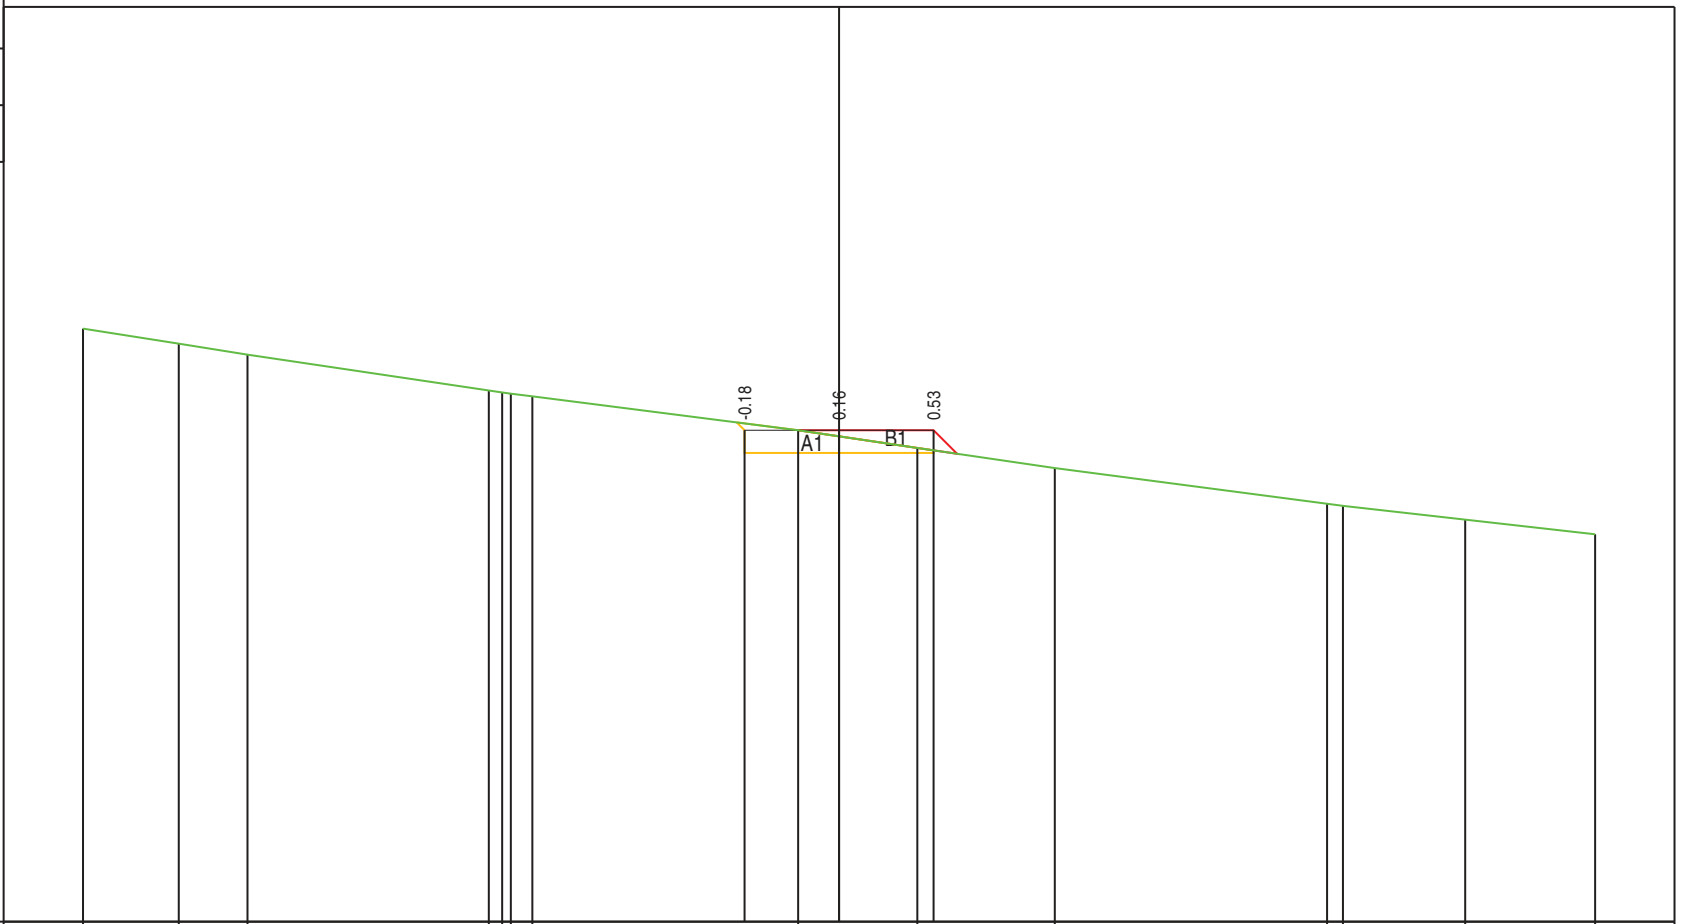

PROGRESSIVE TERRENO	-20.00	-17.47	-15.65	-9.27	-8.91	-8.68	-8.11	-1.08	2.07	5.71	12.91	13.33	16.56	20.00
PARZIALI TERRENO		2.53	1.82	6.38	0.36	0.23	0.57	7.03	3.15	3.64	7.20	0.42	3.23	3.44
QUOTE TERRENO	211.69	211.29	211.00	210.05	210.00	209.97	209.90	209.00	208.53	208.00	207.06	207.00	206.64	206.25
PROGRESSIVE PROGETTO								-2.50	0.00	2.50				
PARZIALI PROGETTO								2.50	2.50					
QUOTE PROGETTO								209.00	209.00	209.00				


PROFILO MESSINELLO WTG1

SEZIONE S-18

PROGRESSIVA 268.43

SCAVO  
 A1 1.16 m<sup>2</sup>  
 RILEVATO  
 B1 2.15 m<sup>2</sup>

196  
 200 200

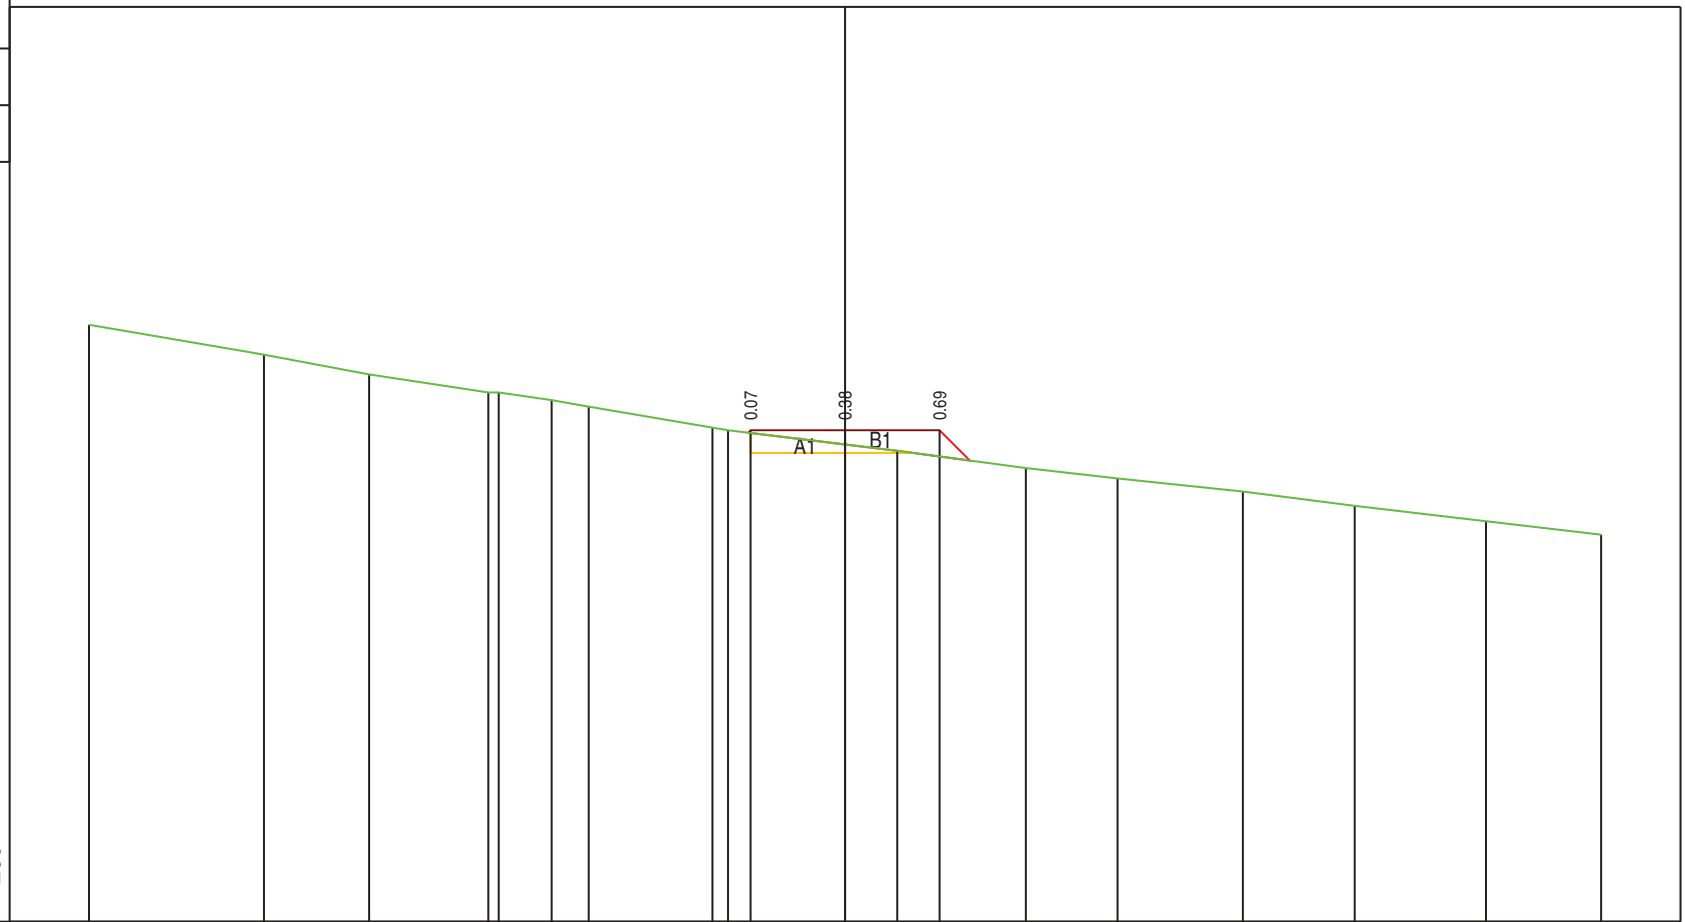

PROGRESSIVE TERRENO	-20.00	-15.37	-12.59	-9.44	-9.16	-7.76	-6.78	-3.51	-3.10	0.07	-0.98	0.69	4.78	7.21	10.52	13.48	16.95	20.00
PARZIALI TERRENO	4.63	2.78	3.15	0.28	1.40	0.98	3.27	0.41	4.48	3.40	2.43	3.31	2.96	3.47	3.05			
QUOTE TERRENO	211.79	211.00	210.48	210.00	210.00	209.80	209.62	209.07	209.00	208.46	208.00	207.73	207.38	207.00	206.59	206.24		
PROGRESSIVE PROGETTO								-2.50	0.00	2.50								
PARZIALI PROGETTO								2.50	2.50									
QUOTE PROGETTO								209.00	209.00	209.00								

PROFILO MESSINELLO WTG1


SEZIONE S-19

PROGRESSIVA 280.00

SCAVO  
A1 0.74 m<sup>2</sup>  
RILEVATO  
B1 2.79 m<sup>2</sup>



PROGRESSIVE TERRENO	
PARZIALI TERRENO	
QUOTE TERRENO	
PROGRESSIVE PROGETTO	
PARZIALI PROGETTO	
QUOTE PROGETTO	

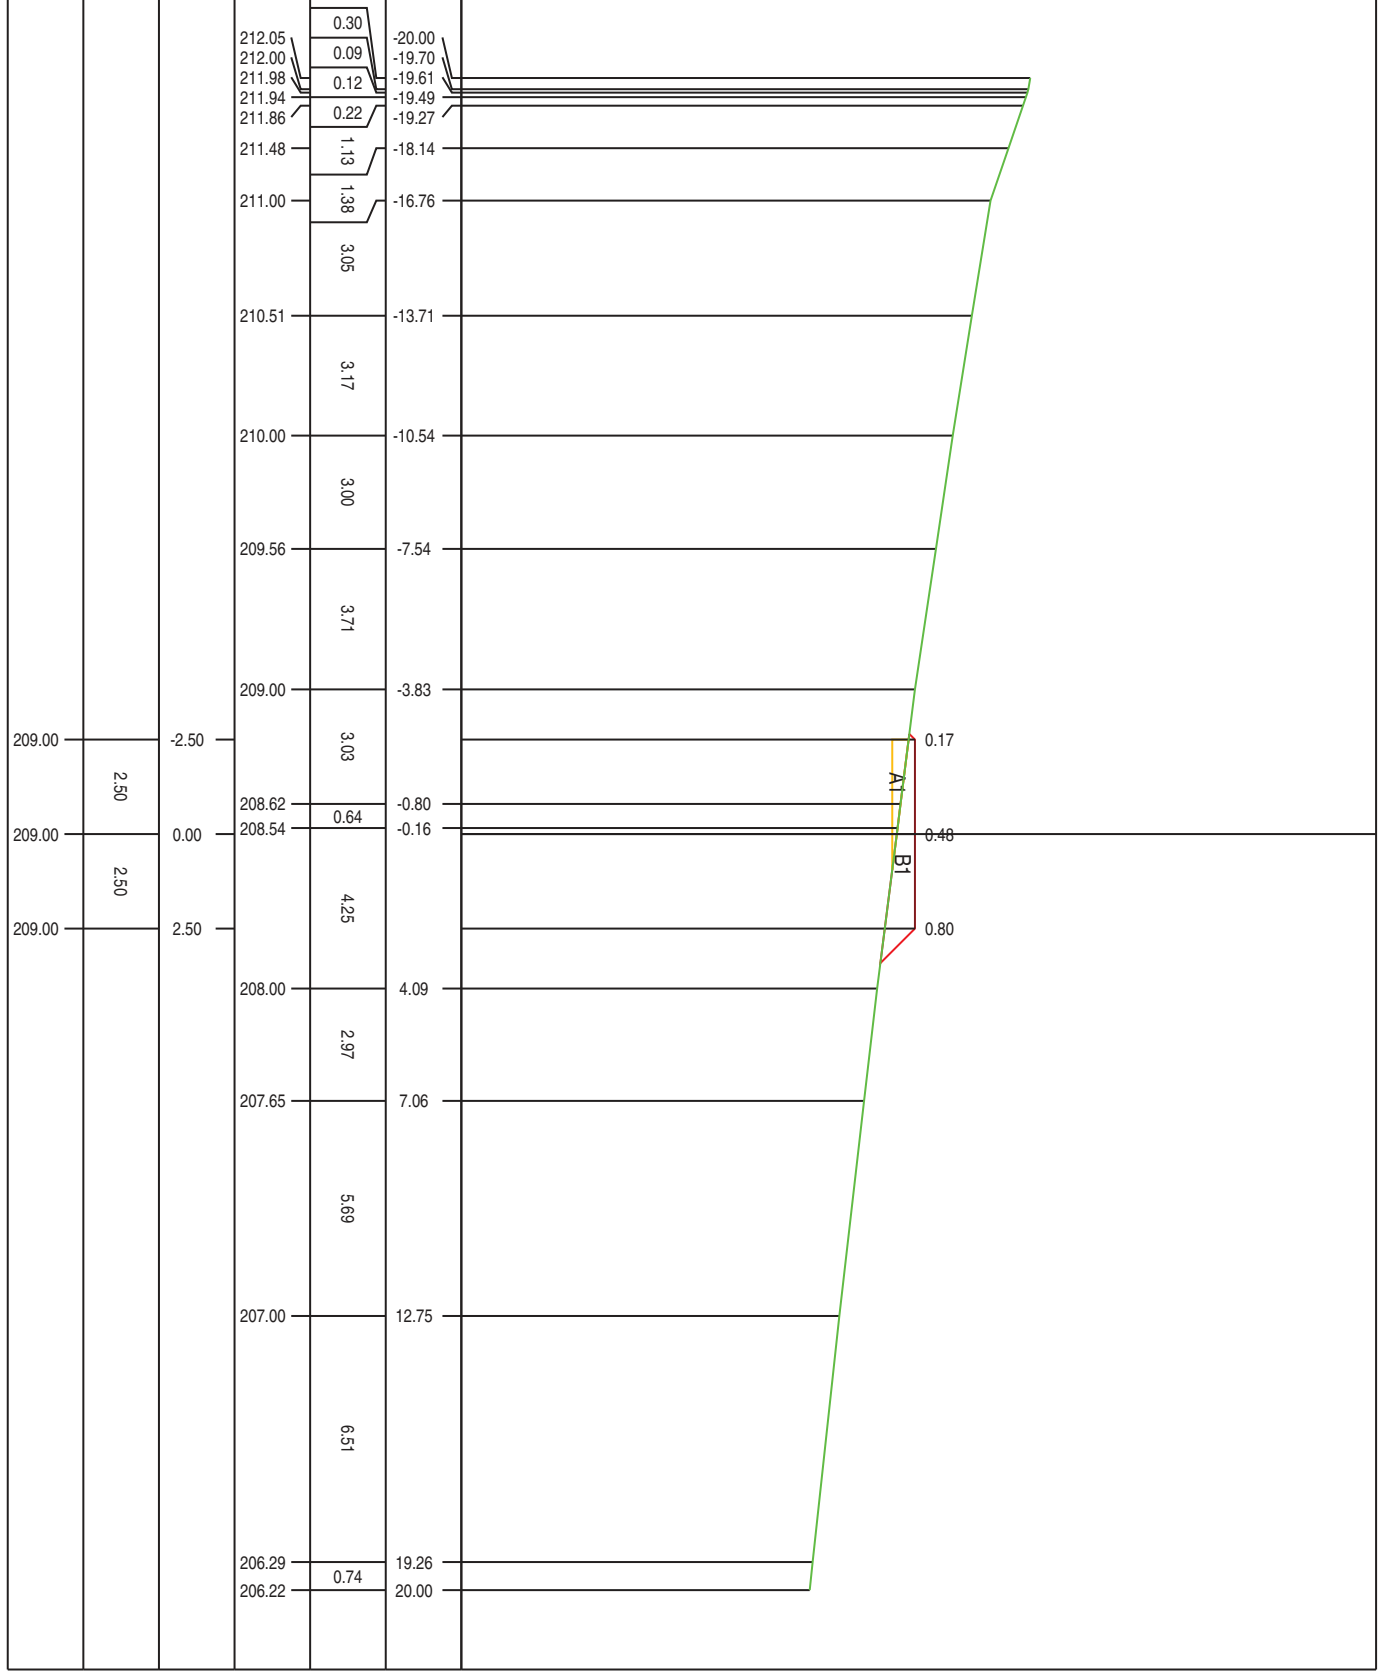

PROFILO MESSINELLO WTG1


SEZIONE S-20

PROGRESSIVA 300.00

SCAVO  
A1 2.01 m<sup>2</sup>  
RILEVATO  
B1 1.15 m<sup>2</sup>



PROGRESSIVE TERRENO	QUOTE TERRENO	PARZIALI TERRENO	PROGRESSIVE TERRENO
PROGRESSIVE PROGETTO	QUOTE PROGETTO	PARZIALI PROGETTO	QUOTE PROGETTO

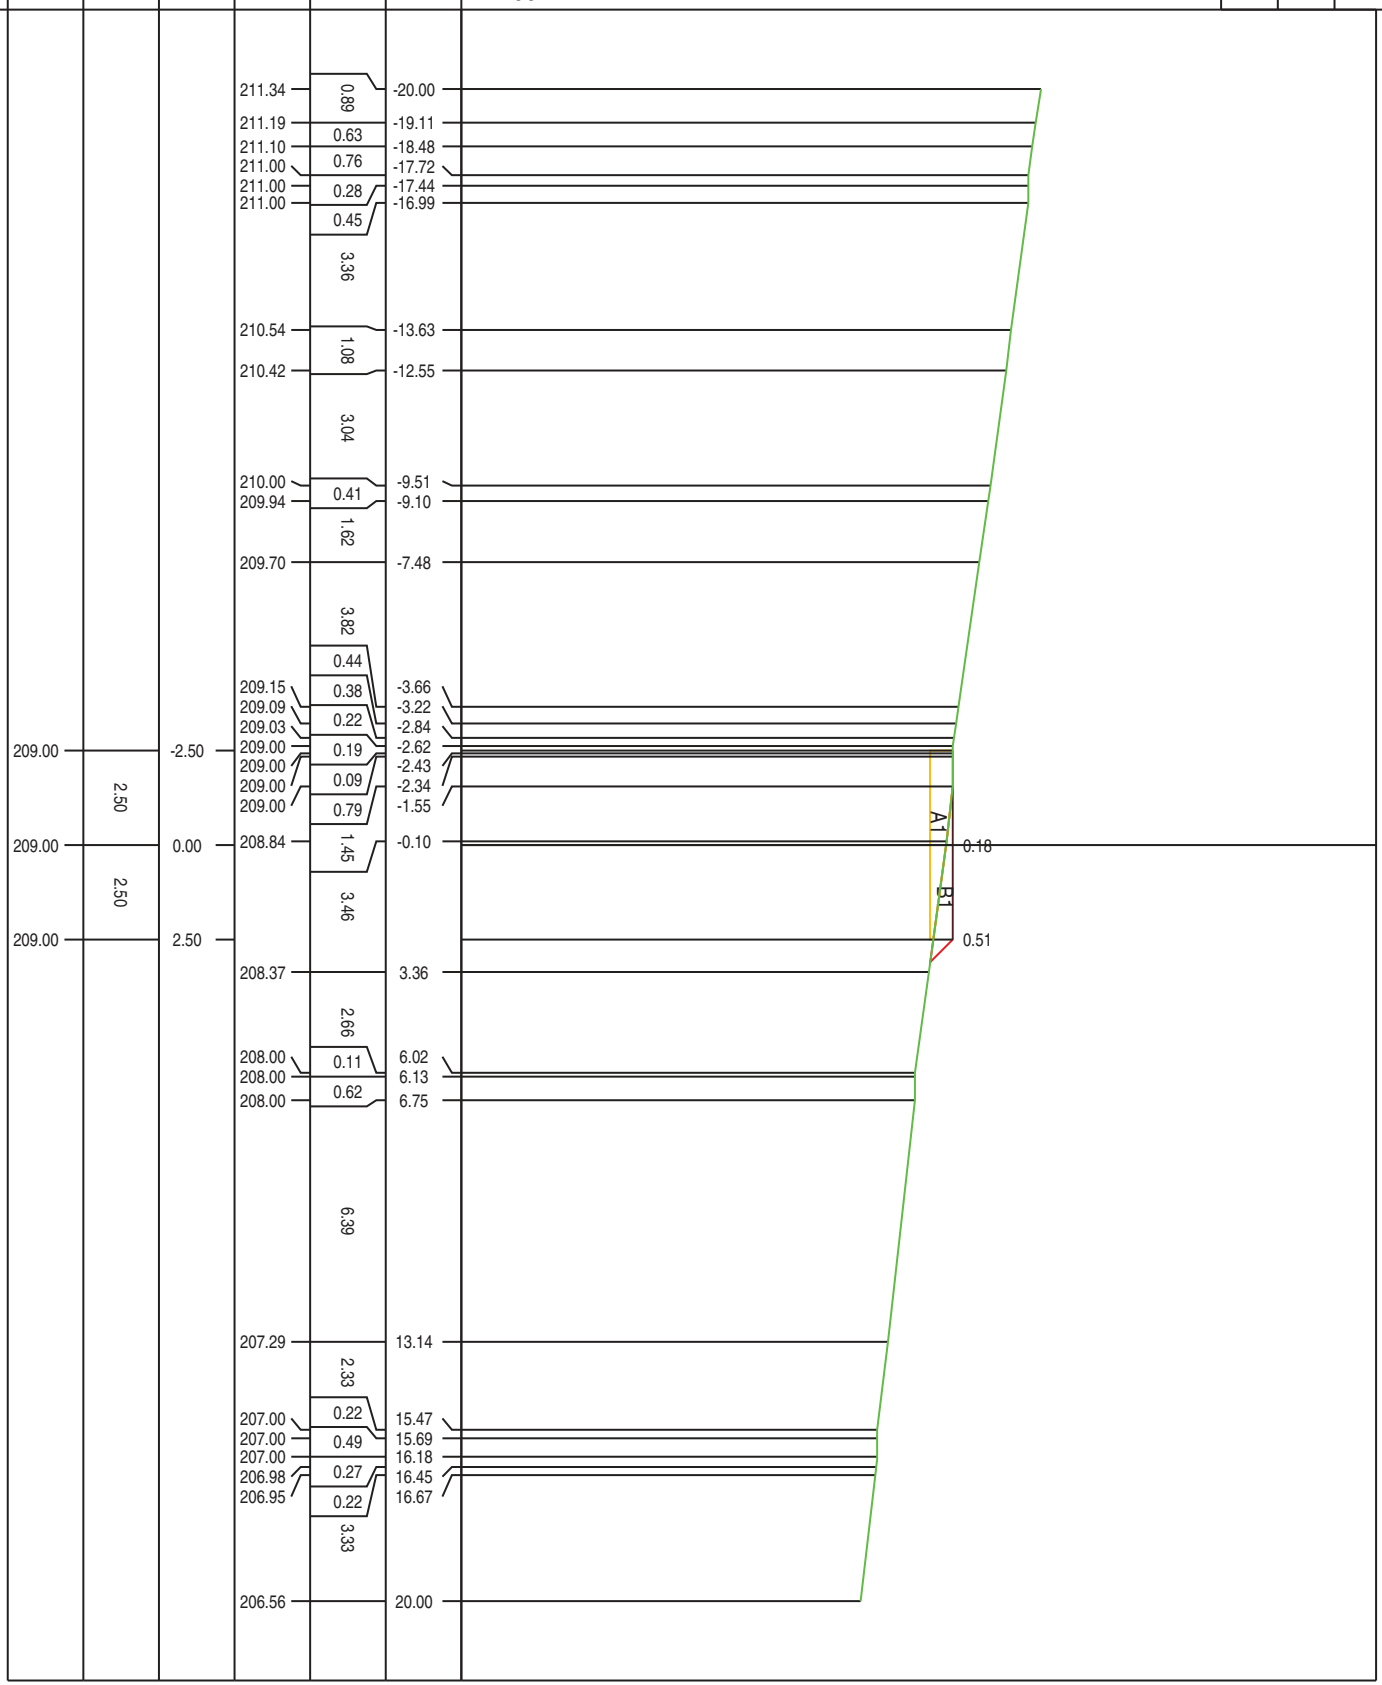



PROFILO MESSINELLO WTG1


SEZIONE S-22

PROGRESSIVA 340.00

SCAVO  
A1 2.95 m<sup>2</sup>  
RILEVATO  
B1 0.08 m<sup>2</sup>



PROGRESSIVE TERRENO	QUOTE TERRENO	PROGRESSIVE PROGETTO	PARZIALI PROGETTO	QUOTE PROGETTO
------------------------	------------------	-------------------------	----------------------	-------------------

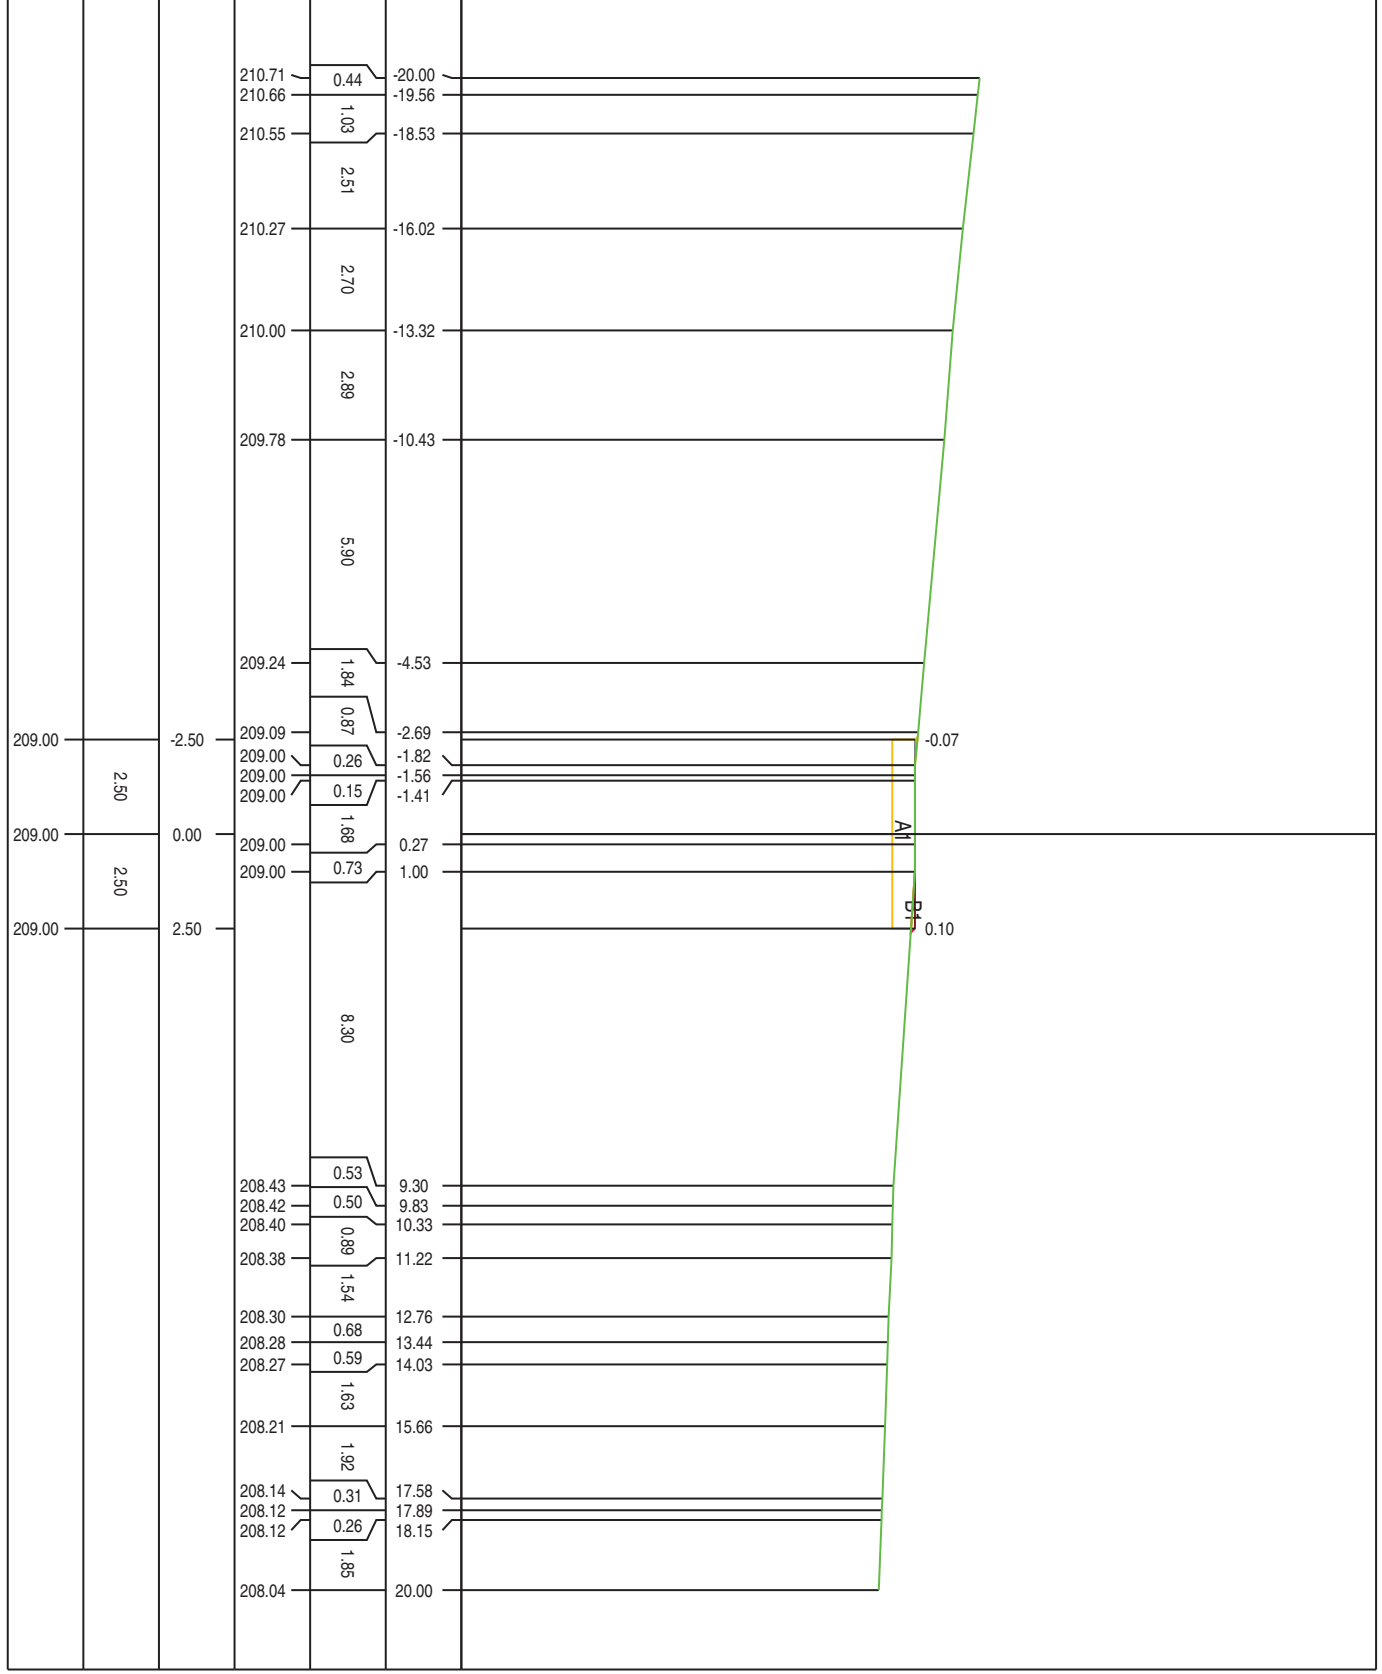



PROFILO MESSINELLO WTG1

SEZIONE S-23

PROGRESSIVA 360.00

SCAVO  
A1  
13.97 m<sup>2</sup>

198  
200  
200

PROGRESSIVE  
TERRENO


PARZIALI  
TERRENO

QUOTE  
TERRENO

PROGRESSIVE  
PROGETTO

PARZIALI  
PROGETTO

QUOTE  
PROGETTO

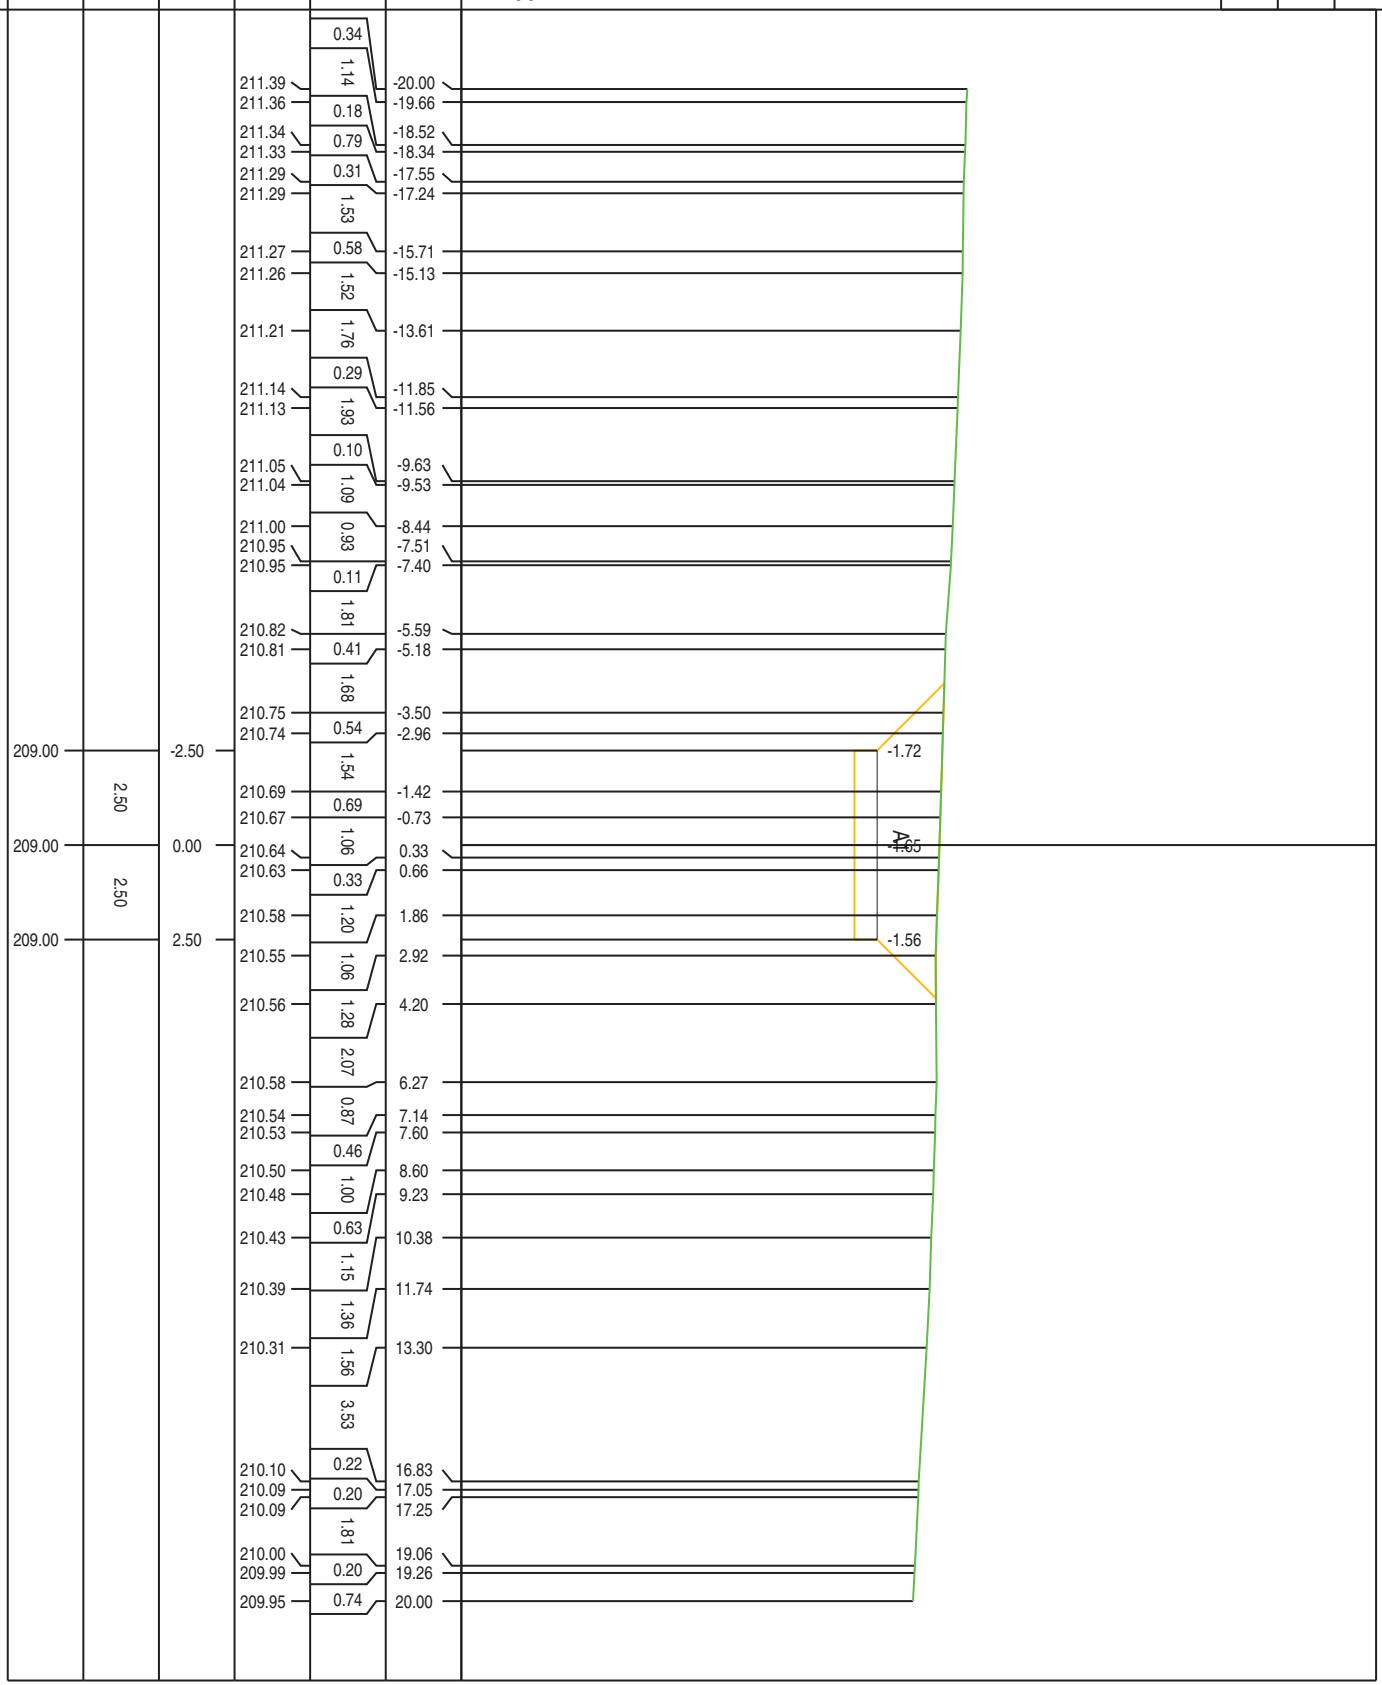

PROFILO MESSINELLO WTG1


SEZIONE S-24

PROGRESSIVA 380.00

SCAVO  
A1  
40.18 m<sup>2</sup>



PROGRESSIVE TERRENO	PARZIALI TERRENO	QUOTE TERRENO	PROGRESSIVE PROGETTO	PARZIALI PROGETTO	QUOTE PROGETTO
213.62	0.65		209.00		
213.59	1.24		209.00	2.50	
213.56	1.94		209.00	2.50	
213.65	0.69				
213.62	0.26				
213.61	0.57				
213.58	0.96				
213.55	1.01				
213.52	1.06				
213.48	1.16				
213.44	0.91				
213.41	1.31				
213.36	0.76				
213.34	0.71				
213.31	0.22				
213.28	0.75				
213.26	0.37				
213.20	1.64				
213.19	0.11				
213.14	1.89				
213.11	0.46				
213.11	0.23				
213.06	1.88				
213.03	1.80				
213.03	1.89				
213.00	2.66				
212.99	0.09				
212.94	0.77				
212.93	0.21				
212.88	2.09				
212.87	0.14				
212.87	1.96				
212.83	0.27				
212.81	1.85				
212.75	0.37				
212.75	3.35				
212.73	0.49				
212.68	0.61				
212.62	0.84				
212.52	1.38				
212.44	1.25				
212.35	0.98				
212.17	1.55				

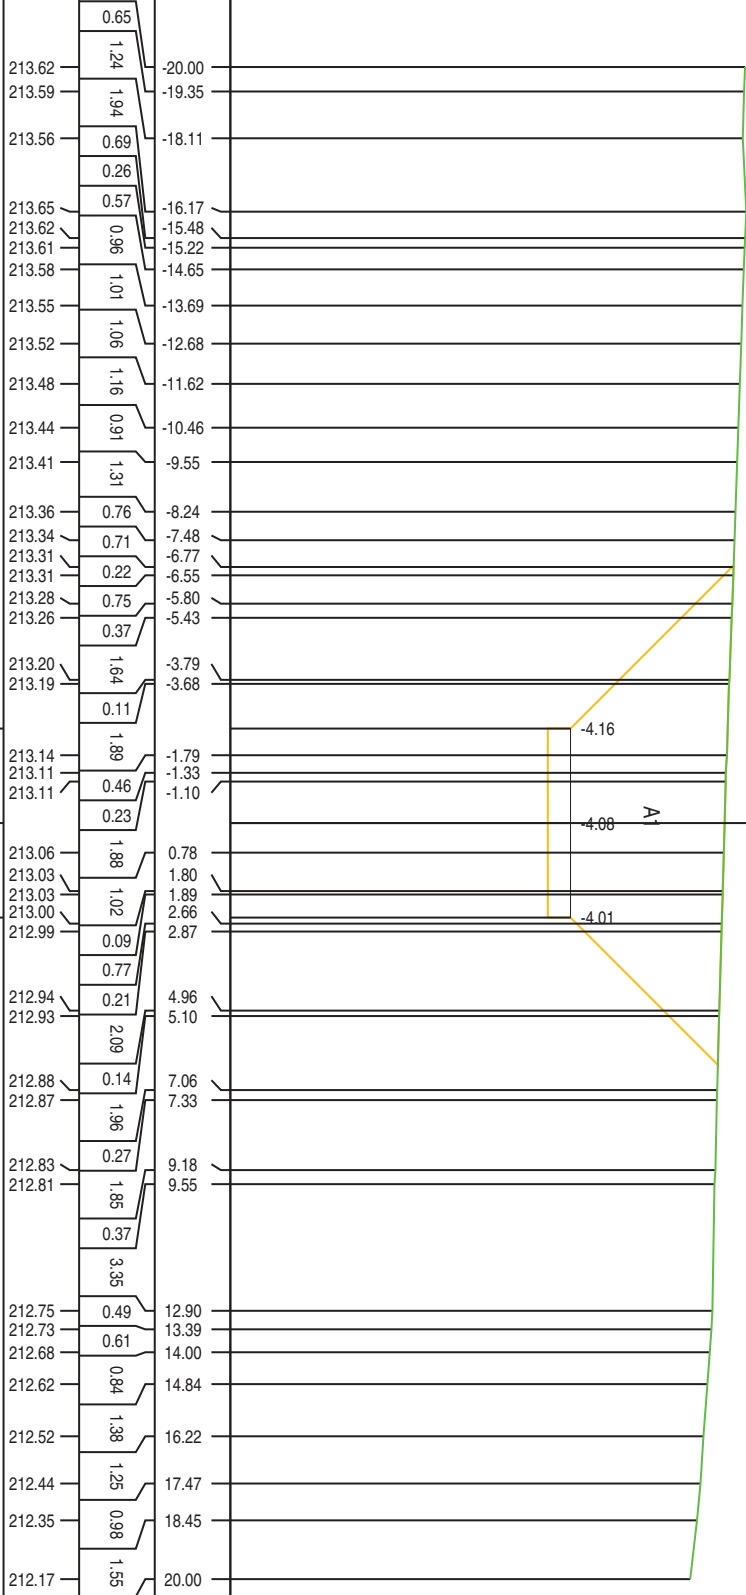

PROFILO MESSINELLO WTG1

SEZIONE S-25

PROGRESSIVA 386.71

SCAVO  
A1  
52.72 m²

201  
200  
200

PROGRESSIVE  
TERRENO


PARZIALI  
TERRENO

QUOTE  
TERRENO

PROGRESSIVE  
PROGETTO

PARZIALI  
PROGETTO

QUOTE  
PROGETTO

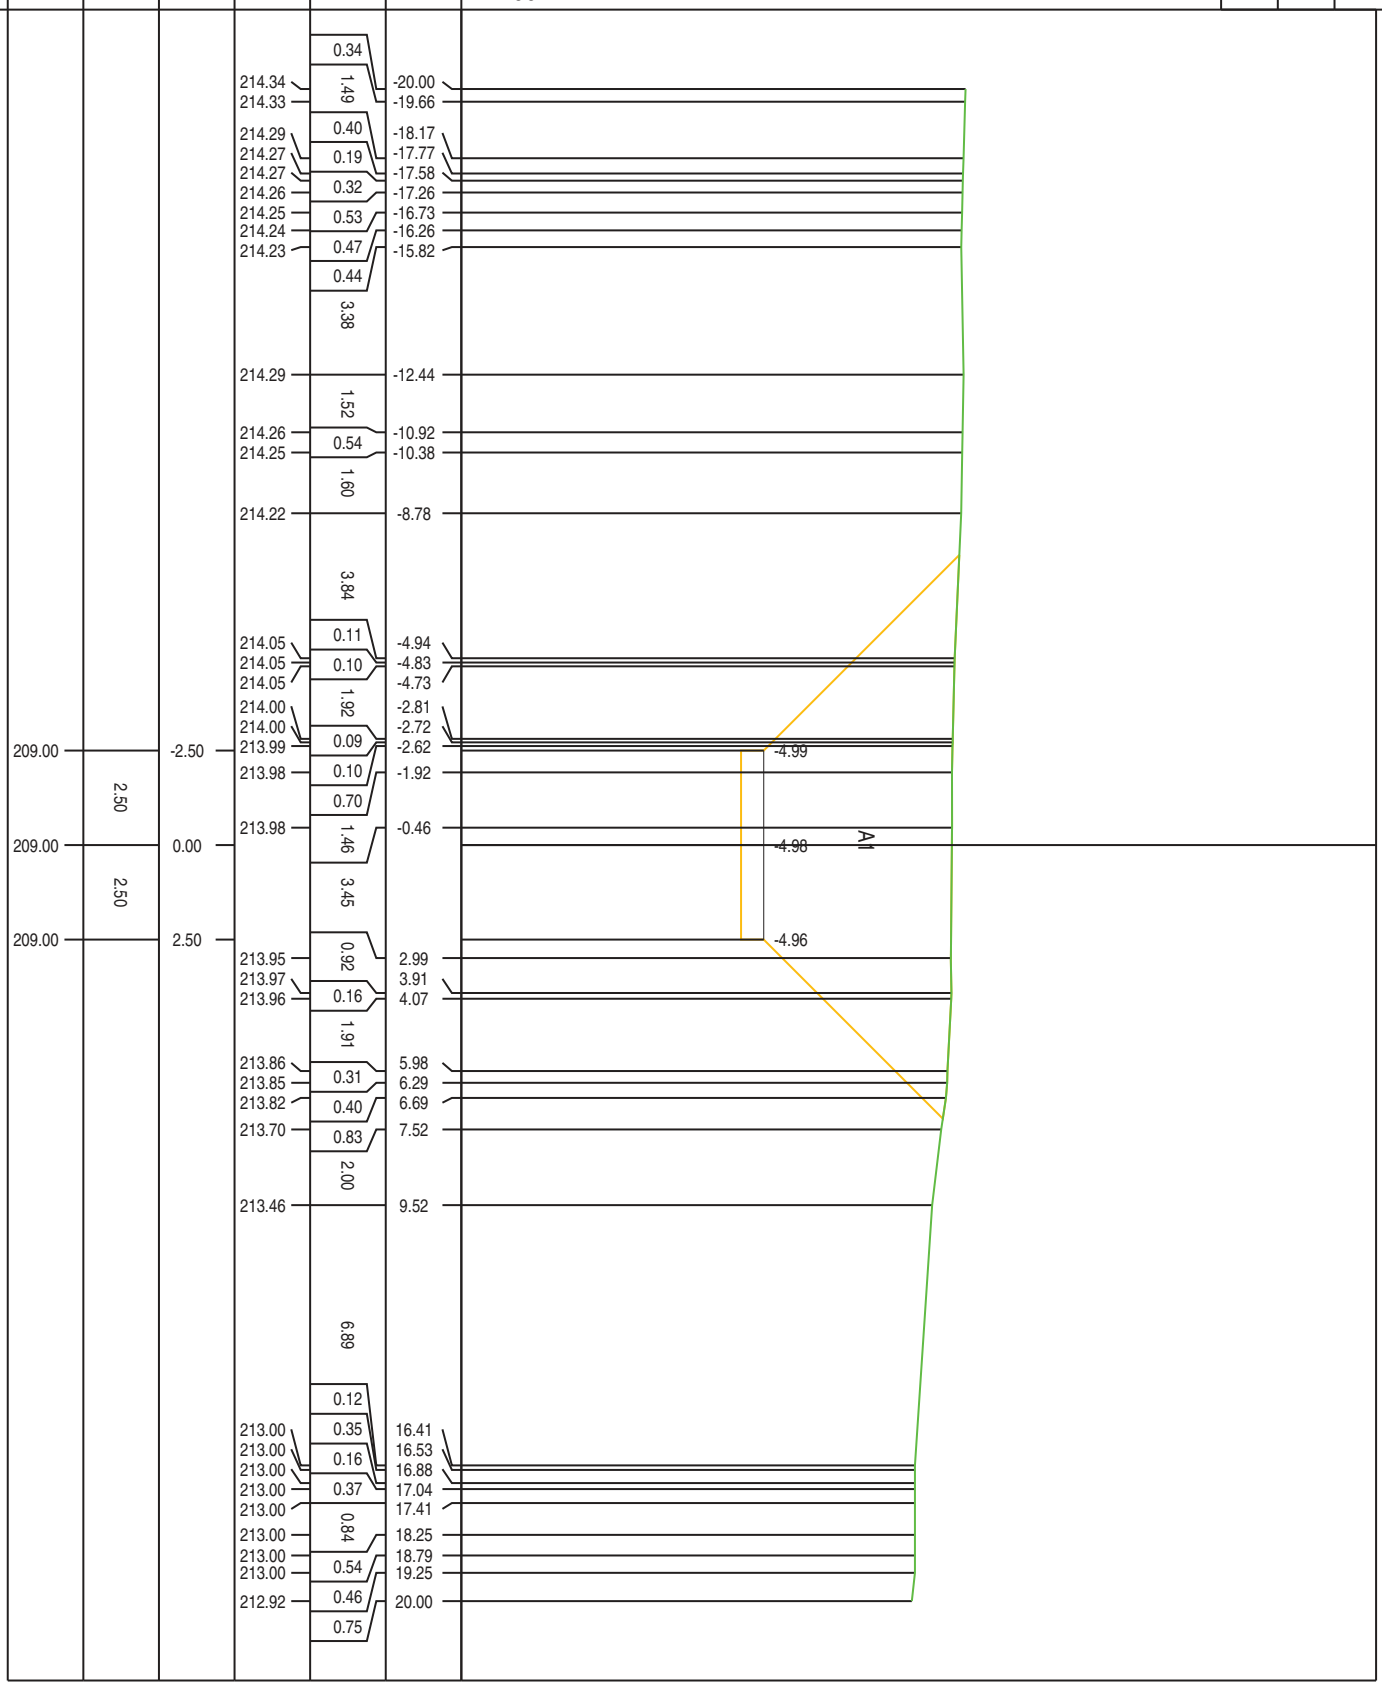

PROFILO MESSINELLO WTG2


SEZIONE S-1

PROGRESSIVA 48.87

SCAVO  
A1 1.61 m<sup>2</sup>  
RILEVATO  
B1 0.00 m<sup>2</sup>

206  
200  
200

PROGRESSIVE TERRENO	QUOTE TERRENO	PROGRESSIVE TERRENO	QUOTE TERRENO
219.83	6.39	-20.00	
219.60	0.98	-13.61	
219.58	9.73	-12.63	
219.31	1.13	-2.90	
219.29	0.44	-1.77	
219.28	8.64	-1.33	
219.23	2.50	0.00	
219.00	1.23	7.31	
219.00	1.91	8.54	
219.00	0.54	10.45	
219.00	0.56	10.99	
219.00	0.25	11.55	
218.95	0.92	11.80	
218.81	0.58	12.72	
218.73	3.07	13.30	
218.00	1.42	16.37	
218.00	0.18	17.79	
218.00	0.54	17.97	
218.00	1.49	18.51	
217.87		20.00	

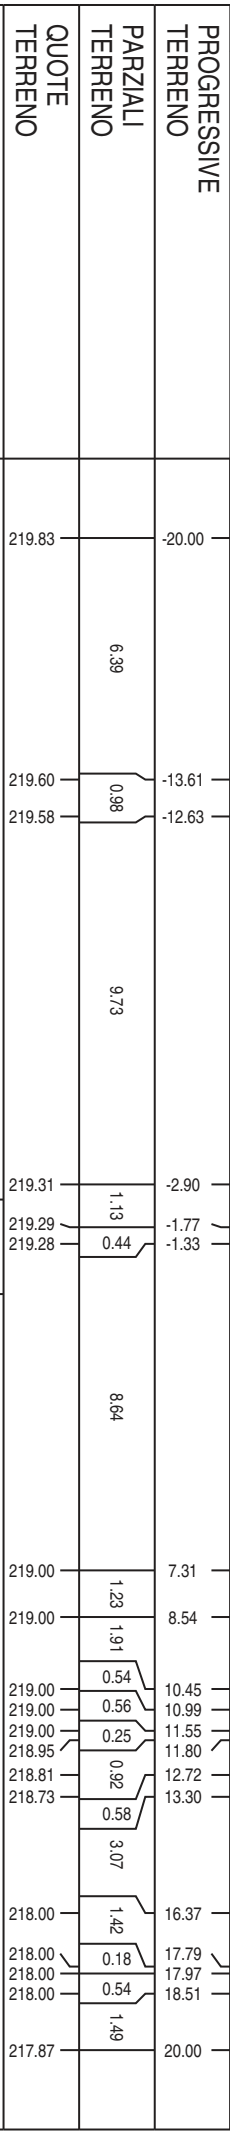

PROFILO MESSINELLO WTG2


SEZIONE S-2

PROGRESSIVA 62.37

SCAVO  
A1  
4.08 m<sup>2</sup>

207  
200  
200

PROGRESSIVE TERRENO	QUOTE TERRENO	PROGRESSIVE PROGETTO	QUOTE TERRENO
219.95	4.62	219.34	2.50
219.83	0.34	219.34	2.50
219.79	2.52		
219.78	1.97		
219.76	0.94		
	3.51		
219.69	2.08		
219.64	5.21		
219.52	8.02		
219.28	2.33		
219.20	1.23		
219.16	0.40		
219.15	0.11		
219.14	0.42		
	3.64		
219.00	0.72		
219.00	2.04		
219.00			

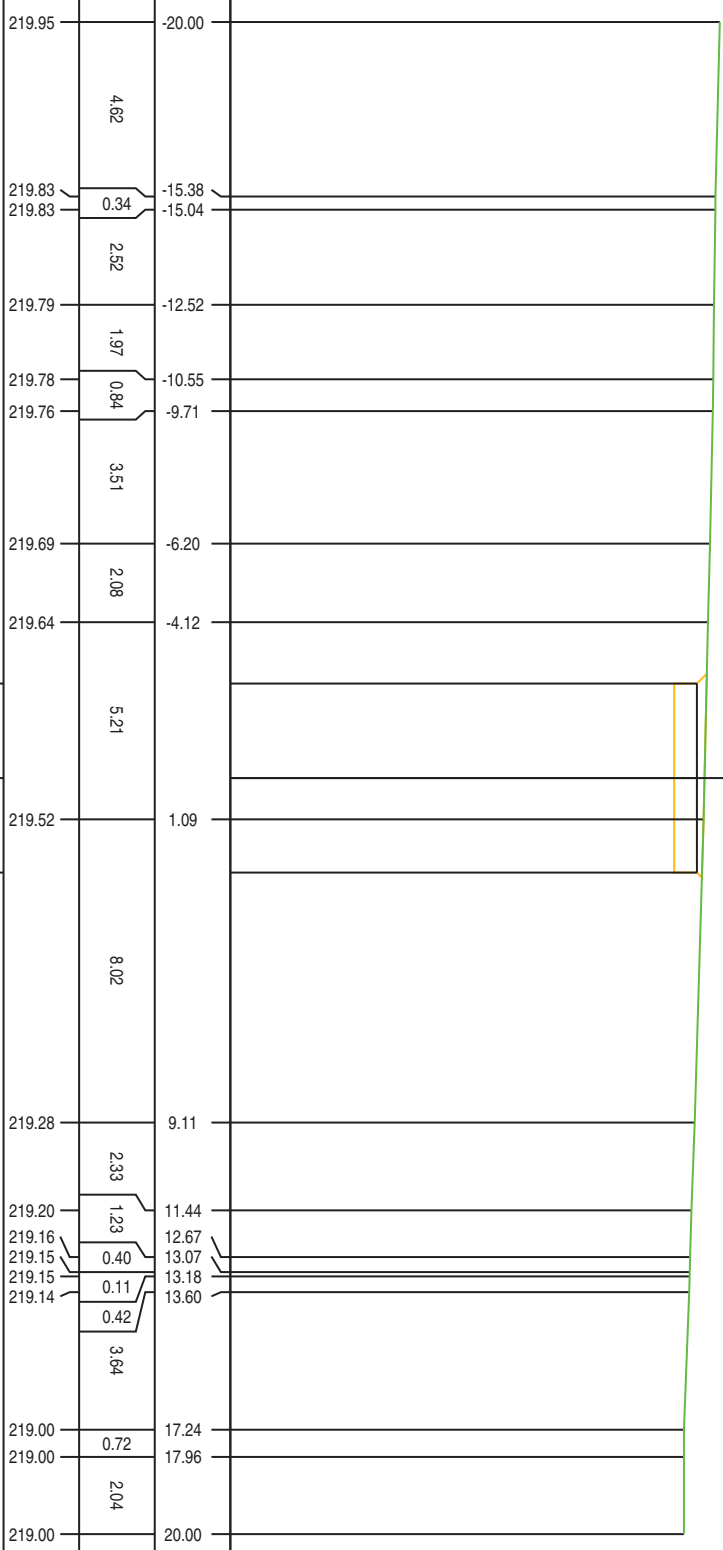


PROFILO MESSINELLO WTG2

SEZIONE S-3

PROGRESSIVA 80.00

SCAVO  
A1  
4.05 m<sup>2</sup>

207  
200  
200

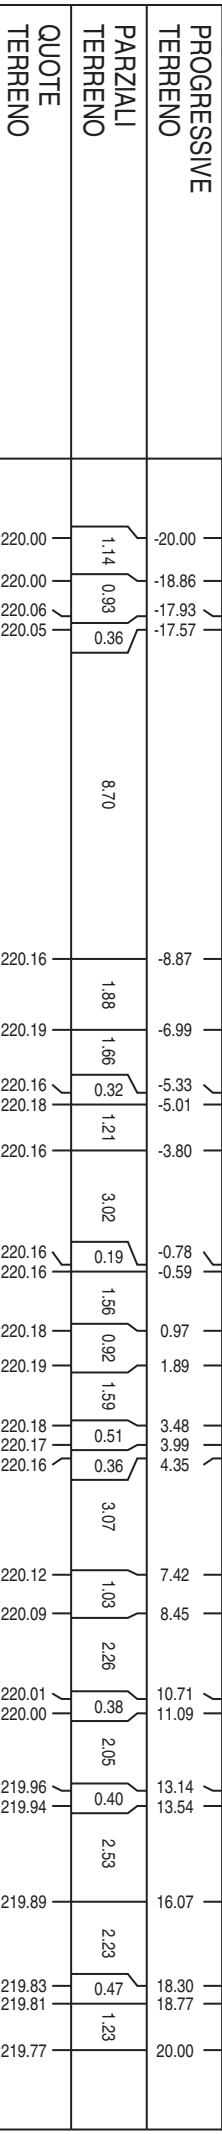

PROGRESSIVE TERRENO	QUOTE TERRENO	PROGRESSIVE TERRENO	QUOTE TERRENO
220.00	1.14	220.00	0.93
220.06	0.36	220.05	8.70
220.16	1.88	220.19	1.66
220.16	0.32	220.18	1.21
220.16	3.02	220.16	0.19
220.16	0.19	220.18	1.56
220.18	1.56	220.19	0.92
220.19	0.92	220.18	1.59
220.18	1.59	220.17	0.51
220.17	0.51	220.16	0.36
220.16	0.36	220.12	3.07
220.12	3.07	220.09	1.03
220.09	1.03	220.01	2.26
220.01	2.26	220.00	0.38
220.00	0.38	219.96	2.05
219.96	2.05	219.94	0.40
219.94	0.40	219.89	2.53
219.89	2.53	219.83	2.23
219.83	2.23	219.81	0.47
219.81	0.47	219.77	1.23
219.77	1.23		

PROGRESSIVE TERRENO	QUOTE TERRENO	PROGRESSIVE TERRENO	QUOTE TERRENO
219.97	2.50	219.97	2.50
219.97	2.50	219.97	2.50


PROFILO MESSINELLO WTG2

SEZIONE S-4

PROGRESSIVA 88.96

SCAVO  
A1  
5.03 m<sup>2</sup>

208  
200  
200

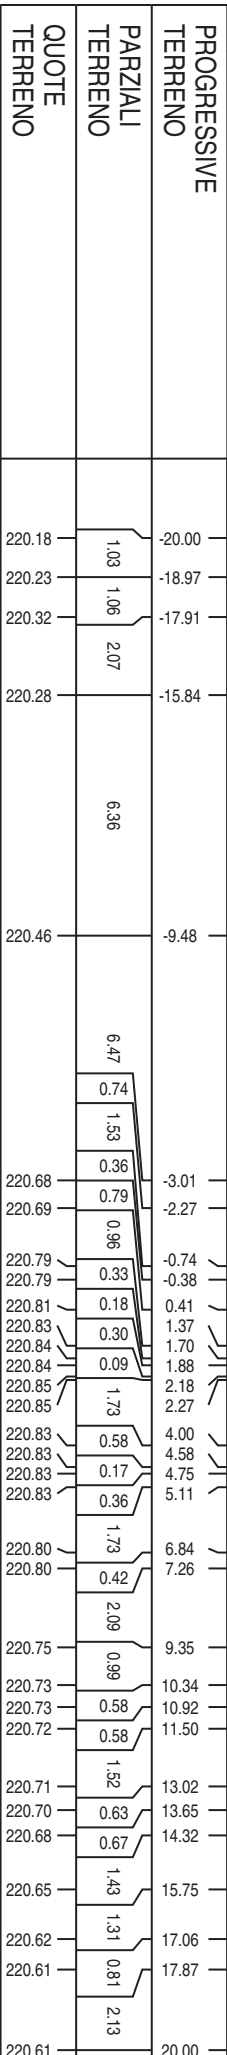

PROGRESSIVE TERRENO	QUOTE TERRENO	PROGRESSIVE TERRENO	QUOTE TERRENO
220.18		220.41	-2.50
220.23		220.41	0.00
220.32		220.41	2.50
220.28			
220.46			
220.68			
220.69			
220.79			
220.81			
220.83			
220.84			
220.84			
220.85			
220.85			
220.83			
220.83			
220.83			
220.83			
220.80			
220.80			
220.75			
220.73			
220.73			
220.72			
220.71			
220.70			
220.68			
220.65			
220.62			
220.61			
220.61			


PROFILO MESSINELLO WTG2

SEZIONE S-5

PROGRESSIVA 100.00

SCAVO A1 3.87 m<sup>2</sup>

209  
200  
200

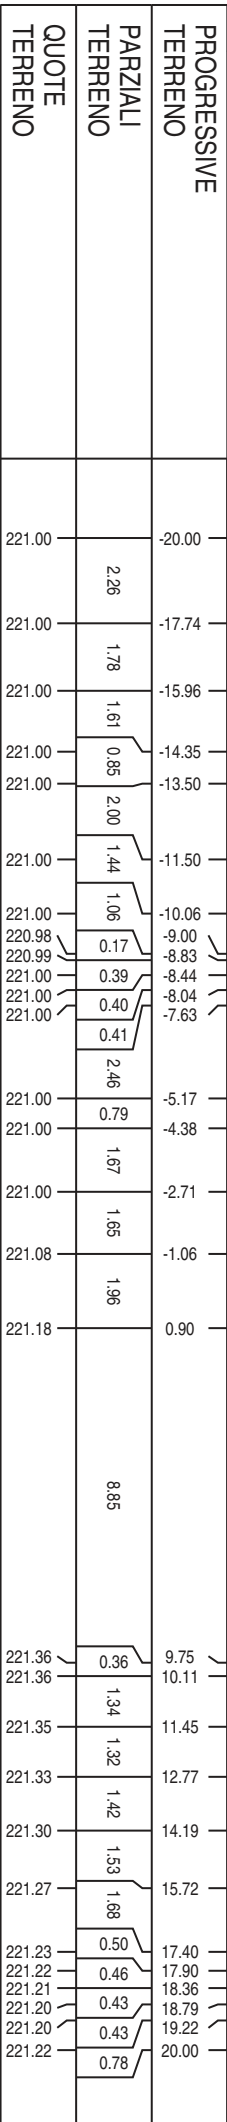

PROGRESSIVE TERRENO	QUOTE TERRENO	PROGRESSIVE TERRENO	QUOTE TERRENO
221.00	-20.00	221.00	-17.74
221.00	-15.96	221.00	-14.35
221.00	-13.50	221.00	-11.50
221.00	-10.06	221.00	-9.00
221.00	-8.83	221.00	-8.44
221.00	-8.04	221.00	-7.63
221.00	-5.17	221.00	-4.38
221.00	-2.71	221.00	-1.06
221.00	0.90	221.08	0.00
221.00	2.50	221.18	2.50
221.00	2.50		

PROGRESSIVE TERRENO	QUOTE TERRENO
220.96	-2.50
220.96	0.00
220.96	2.50



PROFILO MESSINELLO WTG2

SEZIONE S-6

PROGRESSIVA 120.00

SCAVO  
A1  
3.50 m<sup>2</sup>

210  
200  
200

PROGRESSIVE TERRENO	PARZIALI TERRENO	QUOTE TERRENO	PROGRESSIVE PROGETTO	PARZIALI PROGETTO	QUOTE PROGETTO
222.51	0.66	-20.00			
222.50	1.10	-19.34			
222.49	2.33	-18.24			
222.44	1.70	-15.91			
222.34	0.85	-14.21			
222.33	2.19	-13.36			
222.27	1.07	-11.17			
222.22	1.70	-10.10			
222.17	1.30	-8.40			
222.11	0.72	-7.10			
222.08	1.09	-6.38			
222.05	1.16	-5.29			
222.02	0.13	-4.13			
222.01	2.17	-4.00			
222.00	1.99	-1.83			
222.02	0.13	0.16	221.92	2.50	-2.50
222.02	0.26	0.29	221.92	2.50	0.00
222.02	2.49	0.55	221.92	2.50	2.50
222.06	0.66	3.04			
222.07	0.18	3.70			
222.08	0.22	3.88			
222.08	0.23	4.10			
222.09	0.23	4.33			
222.10	0.22	4.55			
222.19	2.50	7.05			
222.34	1.28	14.94			
222.32	0.25	16.22			
222.32	1.41	16.47			
222.31	0.52	17.88			
222.32	1.17	18.40			
222.31	0.43	19.57			
222.30		20.00			

PROFILO MESSINELLO WTG2

SEZIONE S-7

PROGRESSIVA 140.00

SCAVO  
A1  
4.18 m<sup>2</sup>

211  
200  
200

PROGRESSIVE TERRENO	PARZIALI TERRENO	QUOTE TERRENO
-20.00	0.58	224.00
-19.42	1.12	224.00
-18.30	0.92	224.00
-17.38	0.85	224.00
-16.53	3.68	224.00
-12.85	1.24	223.47
-11.61	2.67	223.43
-8.94	1.25	223.40
-7.69	1.39	223.36
-6.30	1.67	223.30
-4.63	1.95	223.24
-2.68	0.75	223.17
-1.93	0.28	223.13
-1.65	1.91	223.13
0.26	0.23	223.11
0.49	1.95	223.11
2.44	2.12	223.08
4.56	0.10	223.03
4.66	0.43	223.03
5.09	0.38	223.03
5.47	1.02	223.08
6.49	2.52	223.09
9.01	2.85	223.00
11.86	1.10	223.57
12.96	0.89	223.78
13.85	0.53	224.00
14.38	1.28	224.00
15.66	1.38	224.00
17.04	0.70	224.00
17.74	1.09	224.00
18.83	0.44	224.00
19.27	0.73	224.00
20.00		224.00

PROGRESSIVE PROGETTO	PARZIALI PROGETTO	QUOTE PROGETTO
-2.50	2.50	222.89
0.00	2.50	222.89
2.50		222.89

PROFILO MESSINELLO WTG2

SEZIONE S-8

PROGRESSIVA 166.79

SCAVO  
A1  
4.08 m<sup>2</sup>

213  
200  
200

PROGRESSIVE  
TERRENO


PARZIALI  
TERRENO

QUOTE  
TERRENO

PROGRESSIVE  
PROGETTO

PARZIALI  
PROGETTO

QUOTE  
PROGETTO

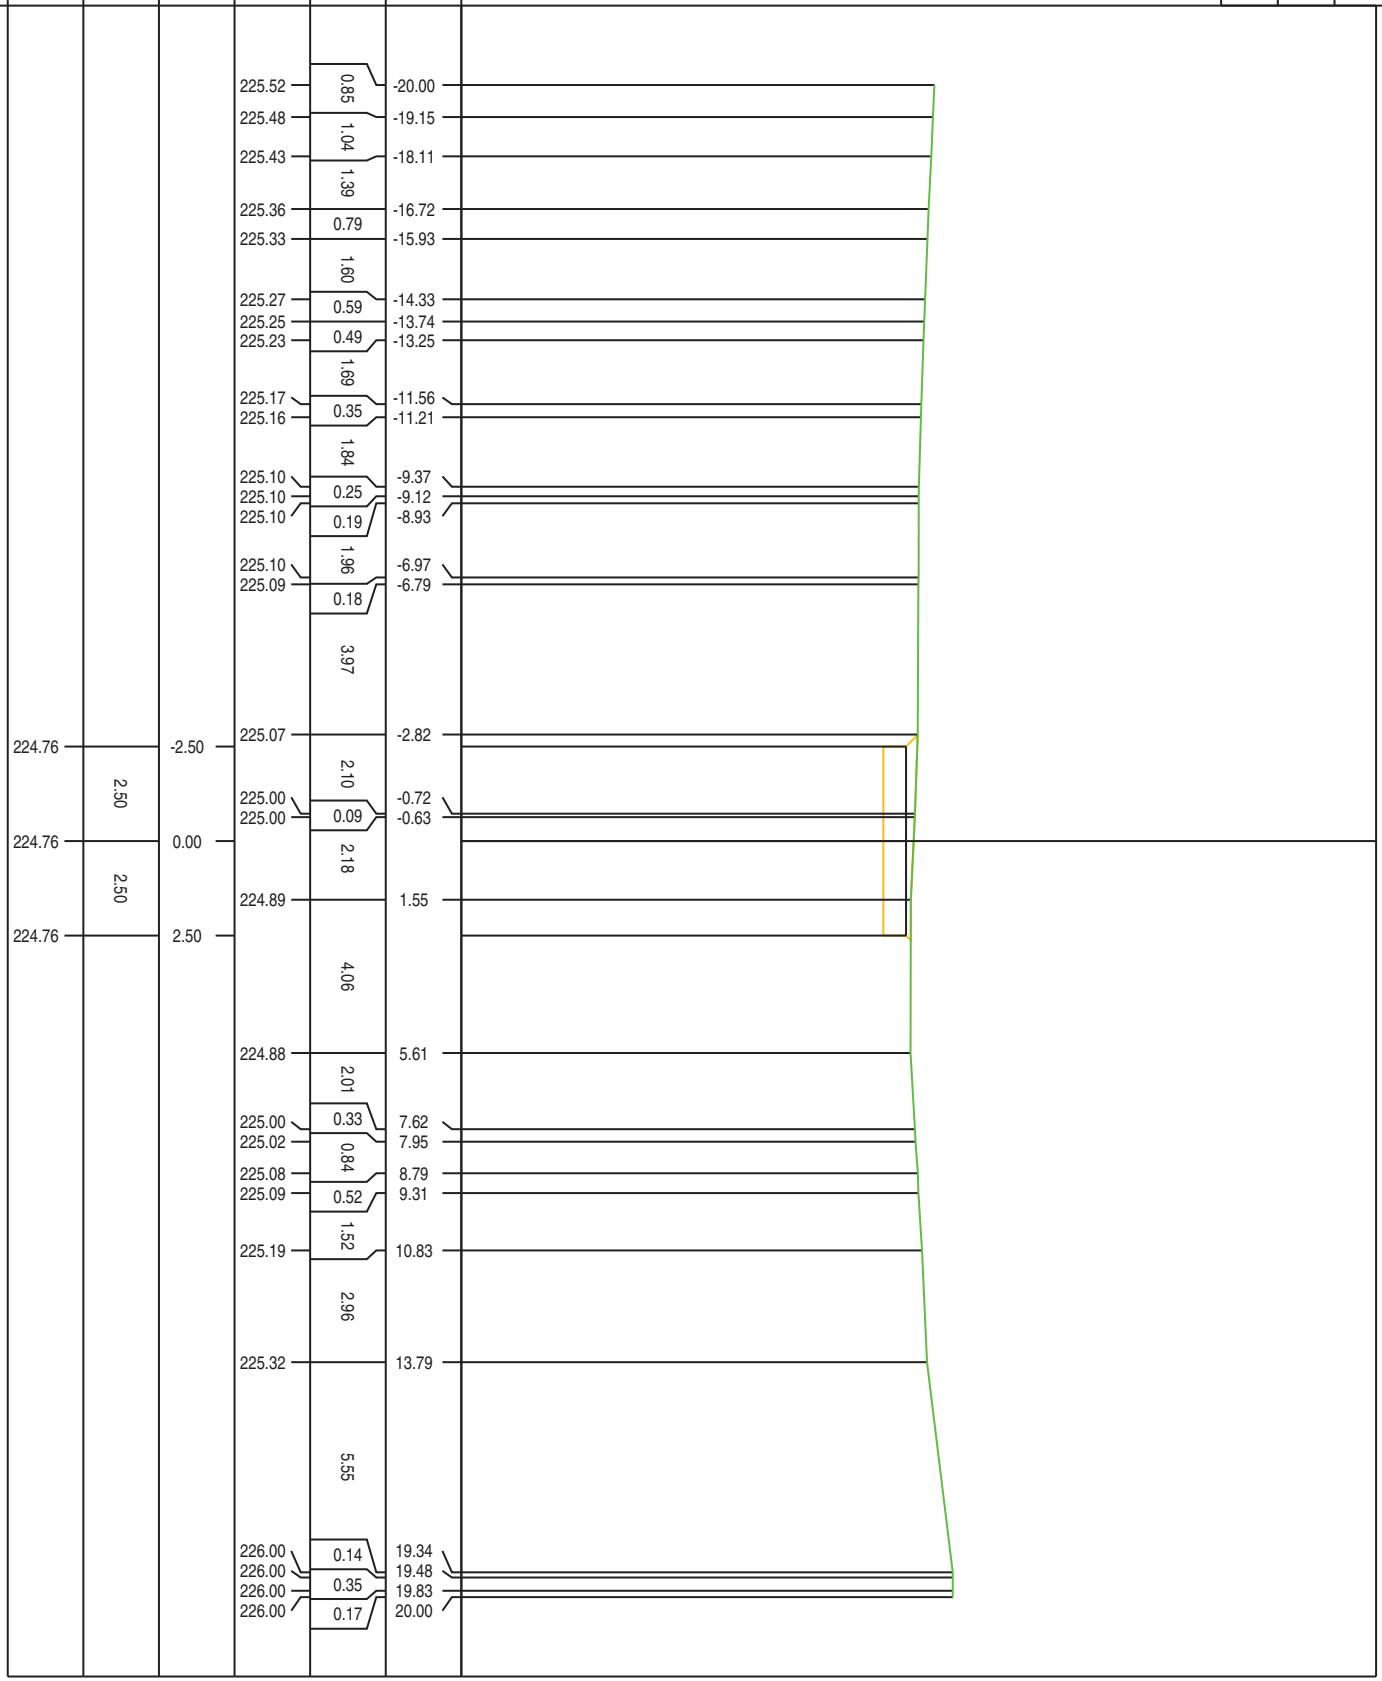

PROFILO MESSINELLO WTG2

SEZIONE S-9

PROGRESSIVA 180.00

SCAVO  
A1  
4.93 m<sup>2</sup>

214  
200  
200

PROGRESSIVE  
TERRENO


PARZIALI  
TERRENO

QUOTE  
TERRENO

PROGRESSIVE  
PROGETTO

PARZIALI  
PROGETTO

QUOTE  
PROGETTO

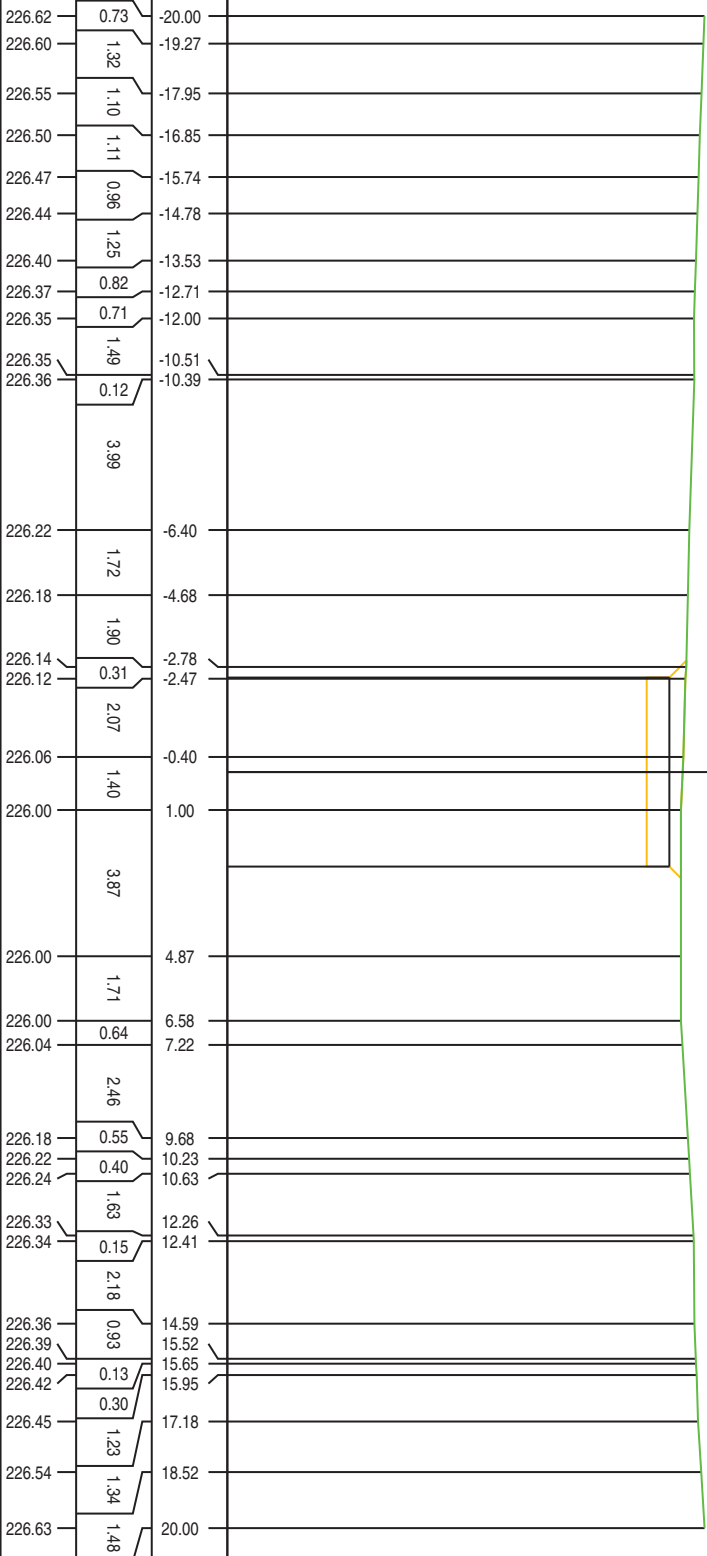

PROFILO MESSINELLO WTG2

SEZIONE S-10

PROGRESSIVA 200.00

SCAVO  
A1  
4.93 m<sup>2</sup>

215  
200  
200

PROGRESSIVE TERRENO	PARZIALI TERRENO	QUOTE TERRENO	PROGRESSIVE PROGETTO	PARZIALI PROGETTO	QUOTE PROGETTO
-20.00					
-18.65	1.35				
-18.29	0.36				
-16.18	2.11				
-15.45	0.73				
-14.04	1.41				
-13.64	0.40				
-12.19	1.45				
-11.35	0.94				
-6.29	5.06				
-5.80	0.49				
-4.69	1.11				
-4.44	0.25				
-1.81	2.63		-2.50		
0.47	2.28		0.00	2.50	
1.36	0.89				
2.18	0.82				
3.16	0.98				
3.33	0.17		2.50		
4.51	1.18				
5.29	0.78				
5.98	0.69				
6.65	0.67				
7.02	0.37				
8.61	1.59				
12.38	3.77				
12.49	0.11				
12.82	0.33				
13.29	0.47				
13.64	0.35				
18.27	4.63				
20.00	1.73				

PROFILO MESSINELLO WTG2

SEZIONE S-11

PROGRESSIVA 220.00

SCAVO  
A1  
6.87 m<sup>2</sup>


217  
200  
200

PROGRESSIVE TERRENO	PARZIALI TERRENO	QUOTE TERRENO
-20.00	0.55	
-19.45	0.58	
-18.87	1.31	
-17.56	1.15	
-16.41	0.91	
-15.50	0.97	
-14.53	1.08	
-13.45	0.99	
-12.46	1.07	
-11.39	0.93	
-10.46	1.12	
-9.34	0.87	
-8.47	2.40	
-6.07	1.82	
-4.45	1.27	
-3.18	0.72	
-2.46	2.92	
0.46	1.98	
2.44	0.19	
2.63	0.15	
2.78	1.95	
4.73	1.58	
6.31	1.60	
7.91	1.41	
9.32	1.88	
11.20	0.39	
11.59	1.67	
13.26	3.08	
16.34	3.66	
20.00		

PROGRESSIVE PROGETTO	QUOTE PROGETTO
-2.50	
0.00	
2.50	

PARZIALI PROGETTO	QUOTE PROGETTO
2.50	
2.50	

PROGRESSIVE PROGETTO	QUOTE PROGETTO
228.95	
228.95	
228.95	

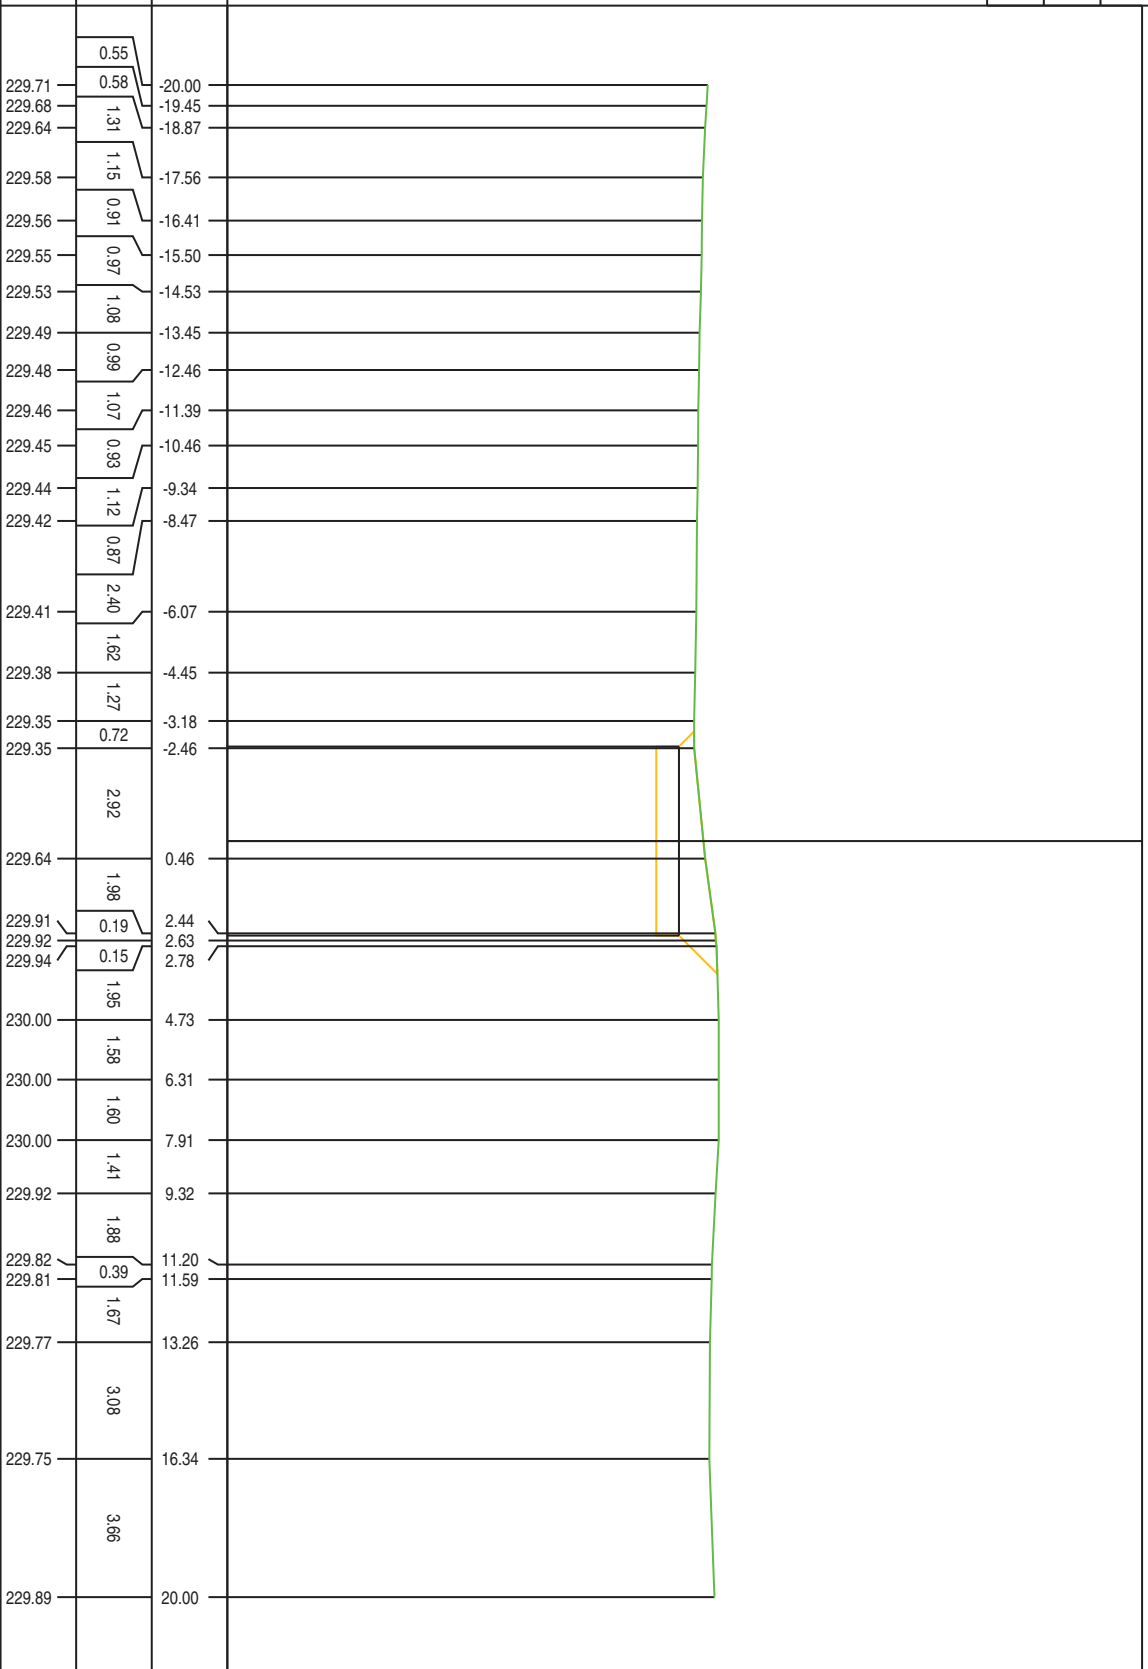

PROFILO MESSINELLO WTG2

SEZIONE S-12

PROGRESSIVA 226.79

SCAVO  
A1  
5.24 m<sup>2</sup>

218  
200  
200

PROGRESSIVE TERRENO	PARZIALI TERRENO	QUOTE TERRENO	PROGRESSIVE PROGETTO	PARZIALI PROGETTO	QUOTE PROGETTO
-20.00	0.77	230.23	-18.71	0.35	230.15
-19.23	0.17	230.18	-16.68	0.24	230.11
-19.06	1.79	230.17	-14.72	1.96	230.03
-18.71	2.08	230.15	-12.64	2.04	230.00
-16.92	0.26	230.12	-10.60	1.72	230.00
-16.68	0.10	230.11	-8.62	3.85	229.97
-14.72	0.16	230.03	-8.52	1.90	229.97
-12.64	0.60	230.00	-4.67	1.90	229.92
-10.60	0.32	230.00	-4.51	1.72	229.92
-10.34	1.72	230.00	-2.61	0.60	229.94
-8.62	0.20	229.97	-2.01	1.34	230.00
-8.52	1.34	229.97	-1.69	0.49	230.00
-4.67	0.80	229.92	0.03	0.74	230.00
-4.51	1.51	229.92	0.23	1.51	230.00
-2.61	0.09	229.94	1.57	0.09	230.01
-2.01	8.54	230.00	2.06		230.01
-1.69	0.49	230.00	2.86		230.01
0.03	0.74	230.00	3.60		230.01
0.23	1.51	230.00	5.11		230.01
1.57	0.09	230.00	5.20		230.01
2.06		230.00			230.01
2.86		230.00			230.01
3.60		230.00			230.01
5.11		230.00			230.01
5.20		230.01			230.01
13.74	0.49	230.25			230.25
14.23	0.23	230.24			230.24
14.46	0.47	230.24			230.24
14.93	2.39	230.24			230.24
17.32	0.75	230.29			230.29
18.07	1.33	230.32			230.32
20.00		230.34			230.34

-2.50  
0.00  
2.50

2.50  
2.50

229.58  
229.58  
229.58

PROFILO MESSINELLO WTG2

SEZIONE S-13

PROGRESSIVA 240.00

SCAVO  
A1  
4.20 m<sup>2</sup>

219  
200  
200

PROGRESSIVE  
TERRENO


PARZIALI  
TERRENO

QUOTE  
TERRENO

PROGRESSIVE  
PROGETTO

PARZIALI  
PROGETTO

QUOTE  
PROGETTO

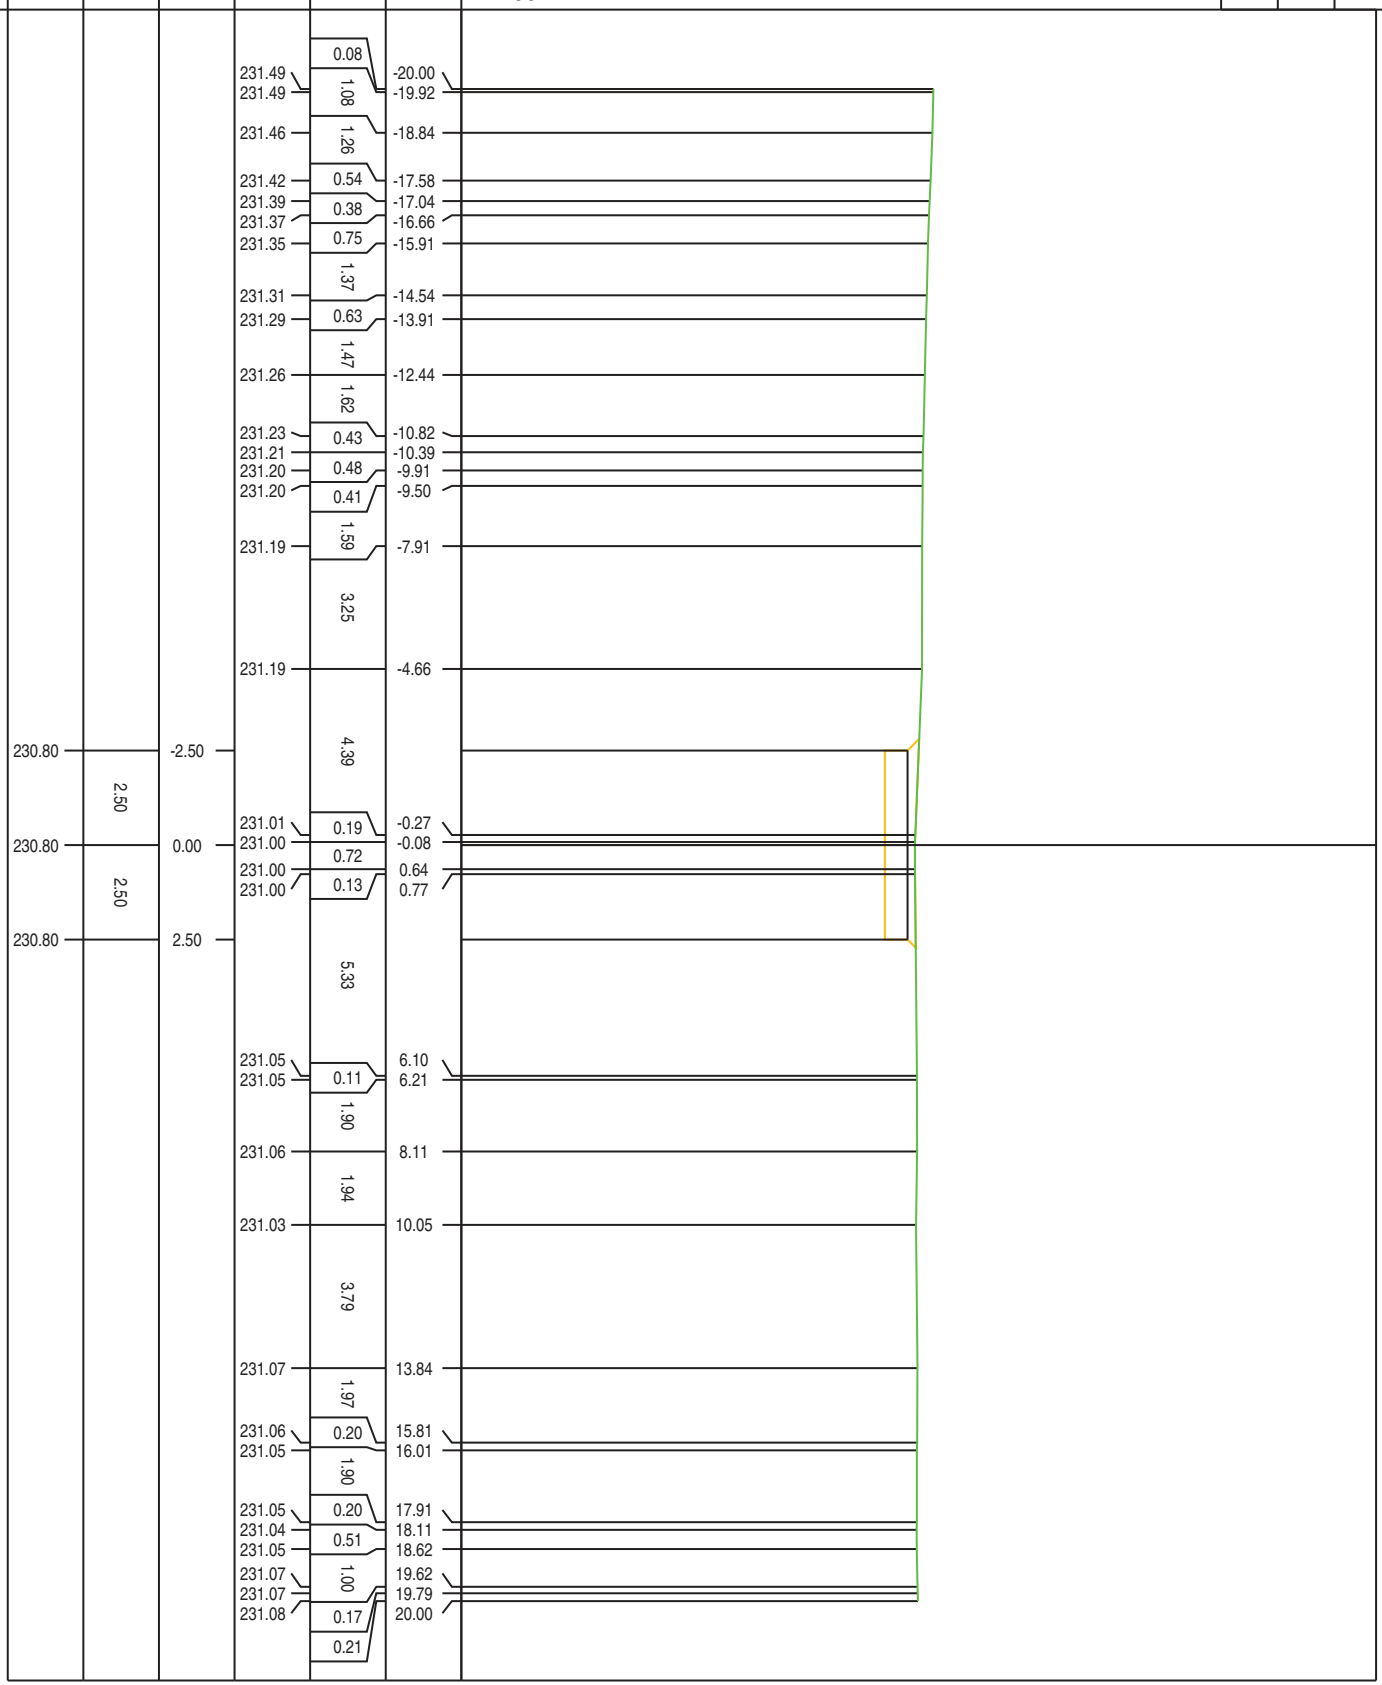



PROFILO MESSINELLO WTG2

SEZIONE S-14

PROGRESSIVA 260.00

SCAVO  
A1  
4.81 m<sup>2</sup>

220  
200  
200

PROGRESSIVE TERRENO	PARZIALI TERRENO	QUOTE TERRENO
-20.00	1.26	233.84
-18.74	0.59	233.76
-18.15	0.40	233.73
-17.75	1.33	233.71
-16.42	0.83	233.63
-15.59	1.28	233.60
-14.31	1.19	233.52
-13.12	0.08	233.47
-13.04	0.24	233.46
-12.80	1.04	233.45
-11.76	1.04	233.40
-10.38	1.38	233.30
-9.24	1.14	233.21
-8.97	0.27	233.19
-7.80	1.17	233.12
-7.56	1.17	233.10
-7.44	0.24	233.09
-7.34	0.12	233.09
-7.17	0.10	233.08
-3.98	0.17	233.00
-3.49	3.19	233.00
-3.10	0.49	232.98
-2.91	0.39	232.97
-0.89	0.19	232.87
0.43	2.02	232.81
0.79	1.32	232.82
1.28	0.36	232.80
1.67	0.49	232.80
3.39	0.39	232.74
3.87	1.72	232.75
5.74	0.48	232.71
6.66	1.87	232.67
7.78	0.92	232.63
7.92	1.12	232.62
8.70	0.14	232.57
12.01	0.78	232.46
14.37	3.31	232.43
19.66	2.36	232.00
20.00	5.29	232.00
	0.34	232.00

PROGRESSIVE PROGETTO	PARZIALI PROGETTO	QUOTE PROGETTO
-2.50	2.50	232.51
0.00	2.50	232.51
2.50		232.51

PROFILO MESSINELLO WTG2


SEZIONE S-15

PROGRESSIVA 280.00

SCAVO  
A1  
4.83 m<sup>2</sup>

222  
200  
200

PROGRESSIVE TERRENO	PARZIALI TERRENO	QUOTE TERRENO	PROGRESSIVE PROGETTO	PARZIALI PROGETTO	QUOTE PROGETTO
-20.00	1.86	236.75	-2.50	234.21	2.50
-18.15	2.12	236.52	0.00	234.21	2.50
-16.03	0.17	236.19			
-15.86	0.17	236.17			
-15.69	0.17	236.14			
-15.30	0.39	236.10			
-14.67	0.63	236.00			
	2.75				
-11.92	1.78	235.69			
-10.14	1.27	235.52			
-8.87	0.31	235.43			
-8.56	1.20	235.40			
-7.36	1.94	235.30			
-5.42	0.70	235.00			
-4.72	0.33	234.90			
-4.39	2.42	234.88			
-1.97	0.36	234.65			
-1.61	1.42	234.62			
-0.19	1.09	234.54			
0.90	3.98	234.55			
4.88	0.18	234.12			
5.06	0.50	234.11			
5.56	0.10	234.00			
5.66	0.20	234.00			
5.86	0.31	234.00			
6.17	1.64	234.00			
7.81	4.01	234.00			
11.82	3.15	233.78			
14.97	1.36	233.82			
16.33	0.79	233.71			
17.12	1.08	233.63			
18.20	0.18	233.47			
18.38	1.62	233.45			
20.00		233.20			

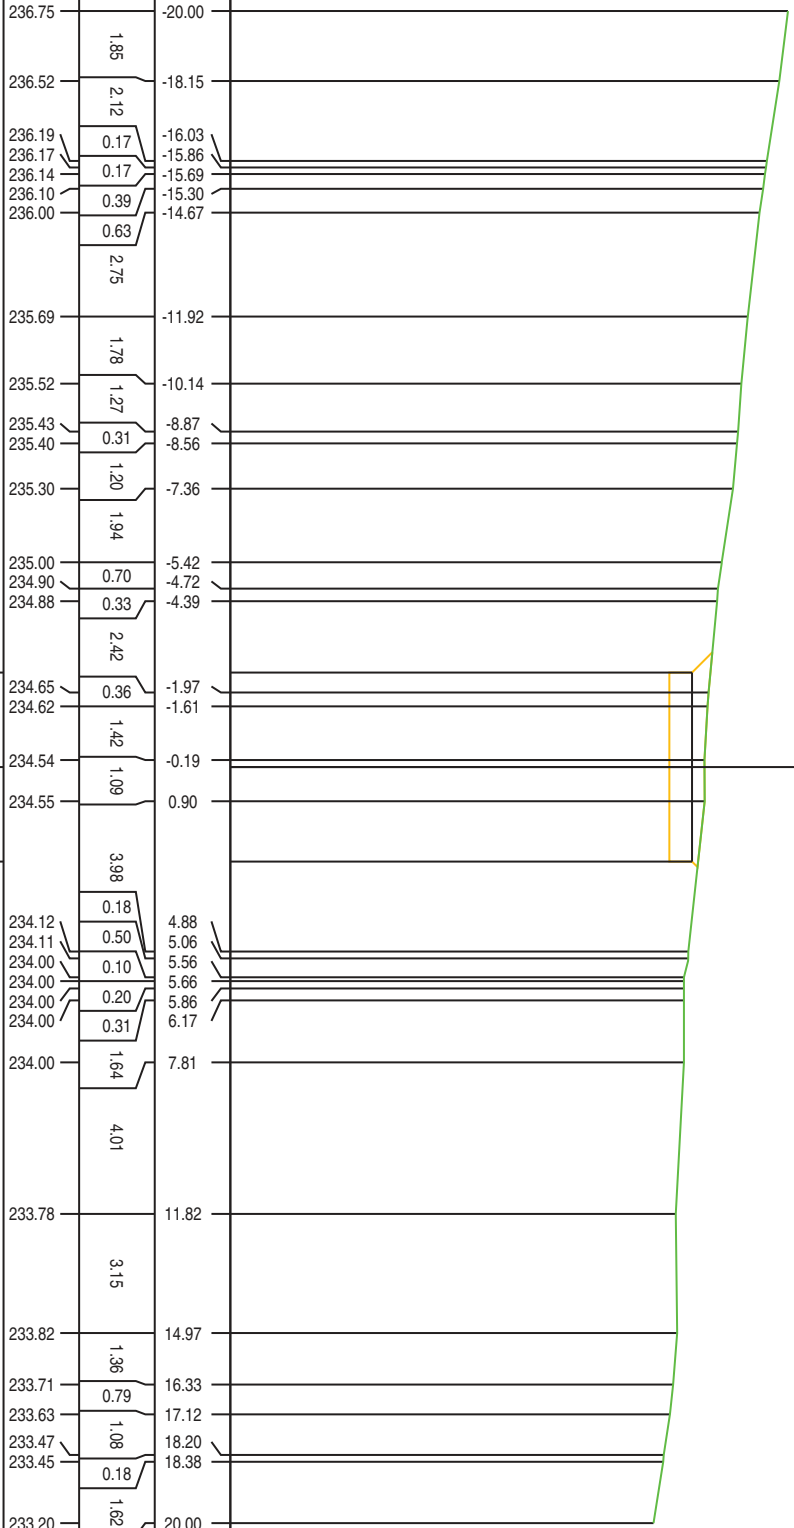

PROFILO MESSINELLO WTG2

SEZIONE S-16

PROGRESSIVA 300.00

SCAVO  
A1  
6,29 m<sup>2</sup>

224  
200  
200

PROGRESSIVE  
TERRENO


PARZIALI  
TERRENO

QUOTE  
TERRENO

PROGRESSIVE  
PROGETTO

PARZIALI  
PROGETTO

QUOTE  
PROGETTO

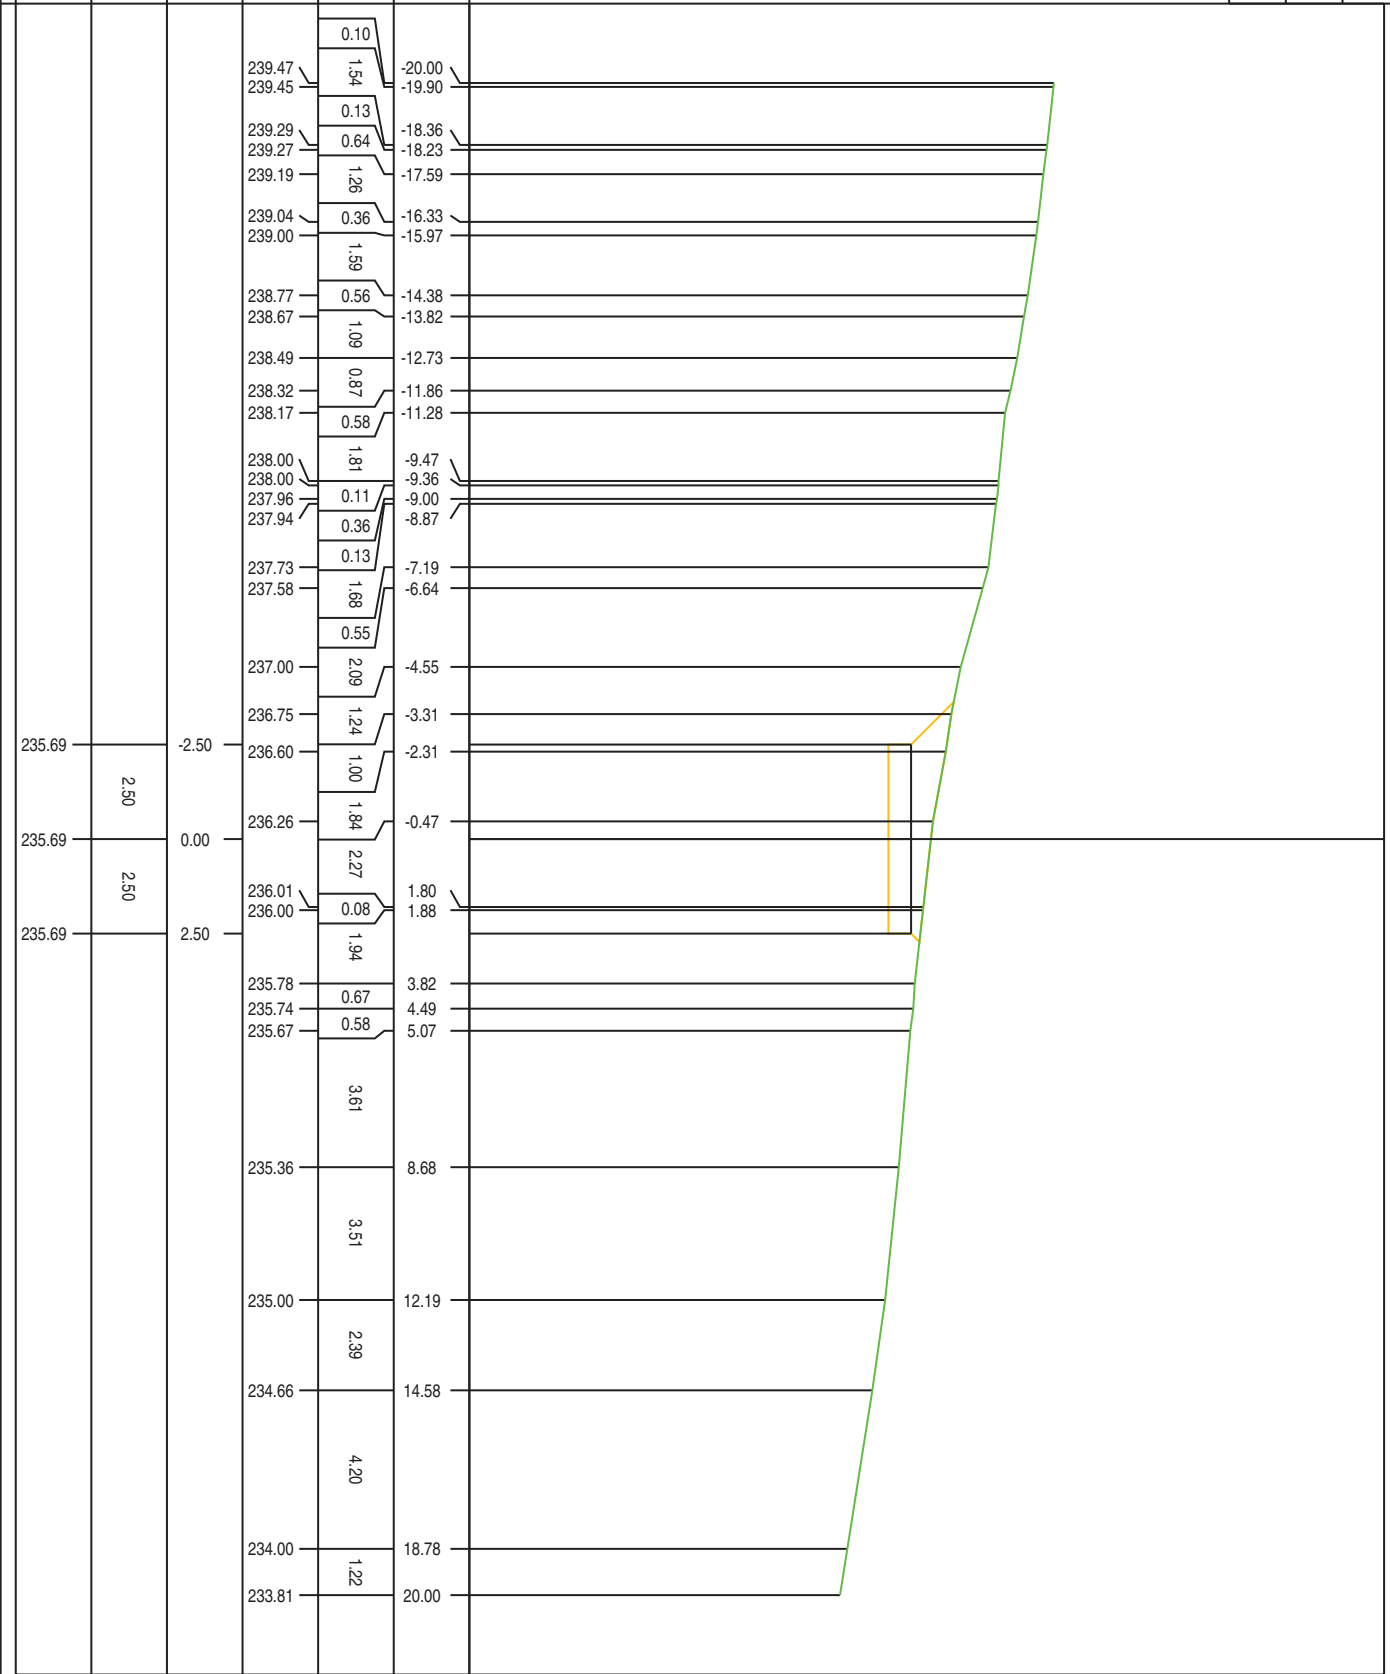

PROFILO MESSINELLO WTG2

SEZIONE S-17

PROGRESSIVA 307.96

SCAVO  
A1 4.66 m<sup>2</sup>  
RILEVATO  
B1 0.03 m<sup>2</sup>

225  
200  
200

PROGRESSIVE TERRENO	PROGRESSIVE PROGETTO	QUOTE TERRENO	QUOTE PROGETTO	PARZIALI TERRENO	PARZIALI PROGETTO
-20.00	-20.00	240.39	240.39	0.94	
-19.06	-19.06	240.28	240.28	0.26	
-18.80	-18.80	240.25	240.25	2.05	
-16.75	-16.75	240.00	240.00	0.87	
-15.88	-15.88	239.77	239.77	2.89	
-12.99	-12.99	239.00	239.00	0.11	
-12.88	-12.88	238.98	238.98	1.66	
-11.22	-11.22	238.72	238.72	1.76	
-9.46	-9.46	238.43	238.43	0.86	
-8.60	-8.60	238.28	238.28	0.65	
-7.95	-7.95	238.21	238.21	1.05	
-6.90	-6.90	238.00	238.00	1.74	
-5.16	-5.16	237.54	237.54	1.97	
-3.19	-3.19	237.00	237.00	1.65	
-1.54	-1.54	236.77	236.77	1.87	
0.33	0.33	236.51	236.51	0.39	
0.72	0.72	236.47	236.47	2.35	
3.07	3.07	236.09	236.09	0.60	
3.67	3.67	236.00	236.00	0.99	
4.66	4.66	235.90	235.90	2.48	
7.14	7.14	235.69	235.69	1.75	
8.89	8.89	235.50	235.50	2.71	
11.60	11.60	235.31	235.31	1.13	
12.73	12.73	235.19	235.19	1.82	
14.55	14.55	235.00	235.00	0.48	
15.03	15.03	234.93	234.93	1.02	
16.05	16.05	234.74	234.74	3.03	
19.08	19.08	234.21	234.21	0.92	
20.00	20.00	234.00	234.00		
20.00	20.00	234.00	234.00		

PROGRESSIVE TERRENO	PROGRESSIVE PROGETTO	QUOTE TERRENO	QUOTE PROGETTO	PARZIALI TERRENO	PARZIALI PROGETTO
236.27	236.27	-2.50	-2.50		2.50
236.27	236.27	0.00	0.00		2.50
236.27	236.27	2.50	2.50		


PROFILO MESSINELLO WTG2

SEZIONE S-18

PROGRESSIVA 320.00

SCAVO  
A1 4.94 m<sup>2</sup>  
RILEVATO  
B1 0.09 m<sup>2</sup>

225  
200  
200

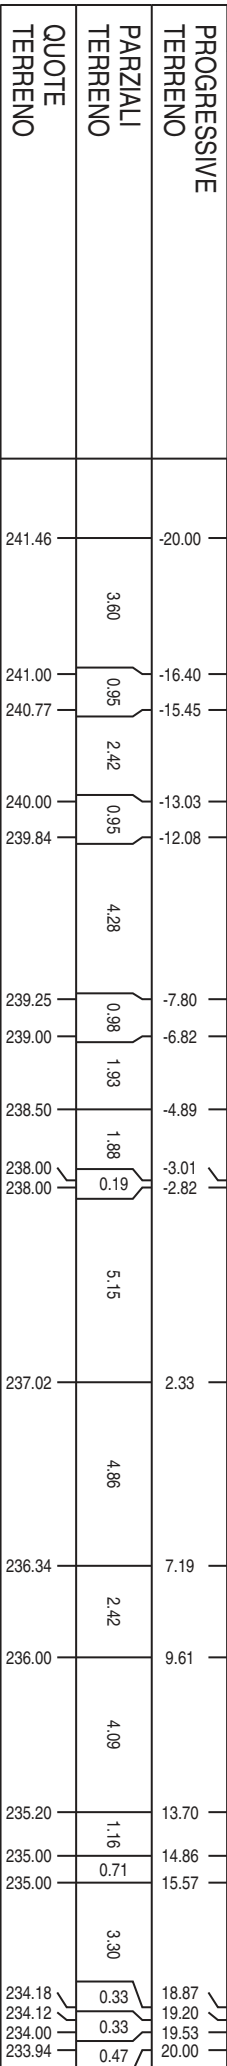

PROGRESSIVE TERRENO	QUOTE TERRENO	PROGRESSIVE PROGETTO	QUOTE PROGETTO
-20.00	241.46	-2.50	237.15
-16.40	241.00	0.00	237.15
-15.45	240.77	2.50	237.15
-13.03	240.00		
-12.08	239.84		
-7.80	239.25		
-6.82	239.00		
-4.89	238.50		
-3.01	238.00		
-2.82	238.00		
2.33	237.02		
7.19	236.34		
9.61	236.00		
13.70	235.20		
14.86	235.00		
15.57	235.00		
18.87	234.18		
19.20	234.12		
19.53	234.00		
20.00	233.94		

PROFILO MESSINELLO WTG2

SEZIONE S-19


PROGRESSIVA 340.00

SCAVO  
A1  
8,58 m<sup>2</sup>



PROGRESSIVE TERRENO	QUOTE TERRENO	PROGRESSIVE TERRENO	QUOTE TERRENO
241.42	0.40	-20.00	
241.38		-19.60	
241.24	1.38	-18.22	
	2.02		
241.00	0.54	-16.20	
241.00		-15.66	
	4.59		
240.51	0.14	-11.07	
240.49		-10.93	
	2.68		
240.17		-8.25	
240.00	1.27	-6.98	
	2.86		
239.10	0.29	-4.12	
239.00		-3.83	
238.80	0.56	-3.27	
	2.21		
238.00		-1.06	
	4.02		
237.05	0.22	2.96	
237.00		3.18	
236.94	0.44	3.62	
	7.21		
236.00		10.83	
235.62	1.63	12.46	
	2.50		
235.00		14.96	
	3.00		
234.13	0.40	17.96	
234.00	0.16	18.36	
233.96		18.52	
	1.48		
233.54		20.00	

PROGRESSIVE PROGETTO	QUOTE PROGETTO
237.01	-2.50
237.01	0.00
237.01	2.50

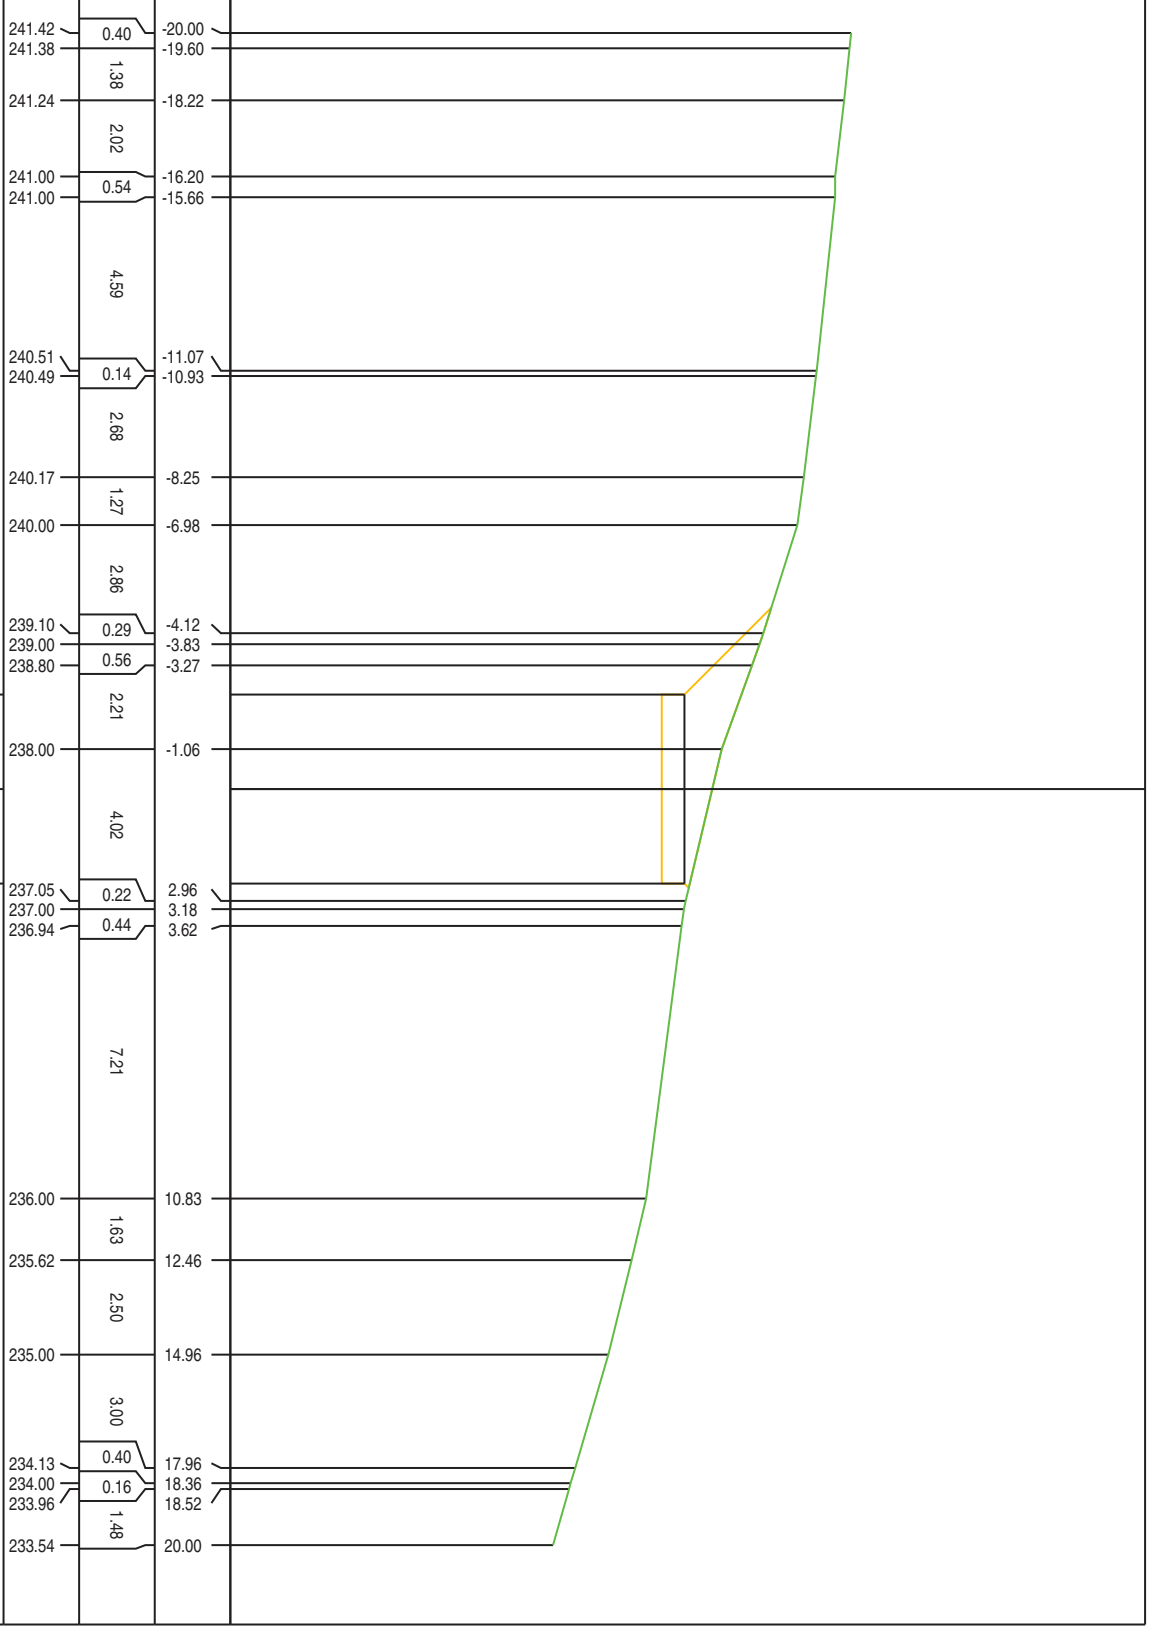

PROFILO MESSINELLO WTG2

SEZIONE S-20

PROGRESSIVA 360.00

SCAVO  
A1  
9.93 m<sup>2</sup>



PROGRESSIVE TERRENO	PARZIALI TERRENO	QUOTE TERRENO	PROGRESSIVE TERRENO	PROGRESSIVE TERRENO
-20.00			242.90	
-18.63	1.37		242.65	
	3.85			
-14.78			242.00	
-13.99	0.79		242.00	
	3.77			
-10.22	0.28		241.06	
-9.94	0.59		241.00	
-9.35			240.78	
	2.02			
-7.33	0.83		240.00	
-6.50			239.80	
	3.24			
-3.26			239.00	
-1.09	2.17		238.04	
-1.01	0.08		238.00	
	3.21			
2.20			237.00	
	2.79			
4.99			236.63	
	4.64			
9.63			236.00	
	2.09			
11.72			235.53	
	2.21			
13.93			235.00	
	1.21			
15.14			234.71	
	2.80			
17.94	0.23		234.00	
18.17			233.92	
	1.15			
19.32			233.57	
20.00	0.68		233.35	

PROGRESSIVE TERRENO	PROGRESSIVE TERRENO	PROGRESSIVE TERRENO
236.84	-2.50	
236.84	0.00	2.50
236.84	2.50	2.50

PROFILO MESSINELLO WTG2

SEZIONE S-21

PROGRESSIVA 380.00

SCAVO  
A1  
7.02 m<sup>2</sup>



PROGRESSIVE TERRENO	PARZIALI TERRENO	QUOTE TERRENO	PROGRESSIVE TERRENO
-20.00	0.63	241.28	
-19.37	0.61	241.25	
-18.76		241.19	
-18.38	0.38	241.18	
	1.91		
-16.47	0.16	241.00	
-16.31		240.99	
	2.44		
-13.87	0.10	240.80	
-13.77		240.79	
-12.88	0.89	240.67	
	2.07		
-10.81		240.51	
	1.53		
-9.28		240.07	
-9.03	0.25	240.00	
	1.04		
-7.99		239.74	
	2.97		
-5.02		239.00	
-4.42	0.60	238.75	
	2.19		
-2.23		238.00	
	1.83		
-0.40		237.00	
	6.75		
6.35		236.28	
	2.52		
8.87		236.00	
9.88	1.01	235.75	
	3.37		
13.25		235.00	
	2.99		
16.24	0.93	234.31	
17.17	0.45	234.00	
17.62		233.88	
18.44	0.82	233.76	
19.12	0.68	233.71	
20.00	0.88	233.60	

PROGRESSIVE TERRENO	PARZIALI PROGETTO	QUOTE PROGETTO
-2.50		236.66
0.00	2.50	236.66
2.50	2.50	236.66



PROFILO MESSINELLO WTG2

SEZIONE S-22

PROGRESSIVA 400.00

SCAVO  
A1 3.24 m<sup>2</sup>  
RILEVATO  
B1 0.13 m<sup>2</sup>

225  
200  
200

PROGRESSIVE TERRENO	PROGRESSIVE PROGETTO	QUOTE TERRENO	QUOTE PROGETTO	PARZIALI TERRENO	PARZIALI PROGETTO
-20.00		239.46		9.54	
-10.46		239.36		2.34	
-8.12		239.21		3.21	
-4.91		239.00		0.24	
-4.67		239.00		1.89	
-2.78	-2.50	238.37	238.06	0.53	2.50
-2.25		238.30		2.82	
0.57	0.00	238.00	238.06	0.12	2.50
0.69		238.00		1.82	
2.51		238.00		0.10	
2.61		237.99		0.11	
2.72	2.50	237.98	238.06	1.54	2.50
4.26		237.92		1.01	
5.27		237.84		0.53	
5.80		237.80		1.80	
7.60		237.66		0.10	
7.70		237.66		0.47	
8.17		237.62		1.26	
9.43		237.54		1.47	
10.90		237.45		0.34	
11.24		237.42		0.09	
11.33		237.42		1.56	
12.89		237.31		0.77	
13.66		237.26		0.75	
14.41		237.18		0.26	
14.67		237.16		1.44	
16.11		237.00		1.21	
17.32		236.86		2.00	
19.32		236.72		0.68	
20.00		236.74			

PROFILO MESSINELLO WTG2


SEZIONE S-23

PROGRESSIVA 420.00

SCAVO A1 5.09 m<sup>2</sup>

227  
200  
200

PROGRESSIVE TERRENO	PARZIALI TERRENO	QUOTE TERRENO	PROGRESSIVE PROGETTO	PARZIALI PROGETTO	QUOTE PROGETTO
-20.00	10.48				
-9.52	1.21				
-8.31	2.40				
-5.91	0.23				
-5.68	1.55				
-4.13	1.76				
-2.37	0.25				
-2.12	1.71				
-0.41	1.80				
1.39	0.20				
1.59	0.09				
1.68	0.14				
1.82	1.82				
3.64	0.27				
3.91	1.78				
5.69	0.09				
5.78	0.21				
5.99	1.74				
7.73	0.33				
8.06	1.71				
9.77	0.24				
10.01	0.13				
10.14	1.74				
11.88	0.81				
12.69	0.43				
13.12	0.80				
13.92	1.60				
15.52	0.36				
15.88	1.66				
17.54	0.34				
17.88	1.68				
19.56	0.14				
19.70	0.21				
19.91	0.09				
20.00					

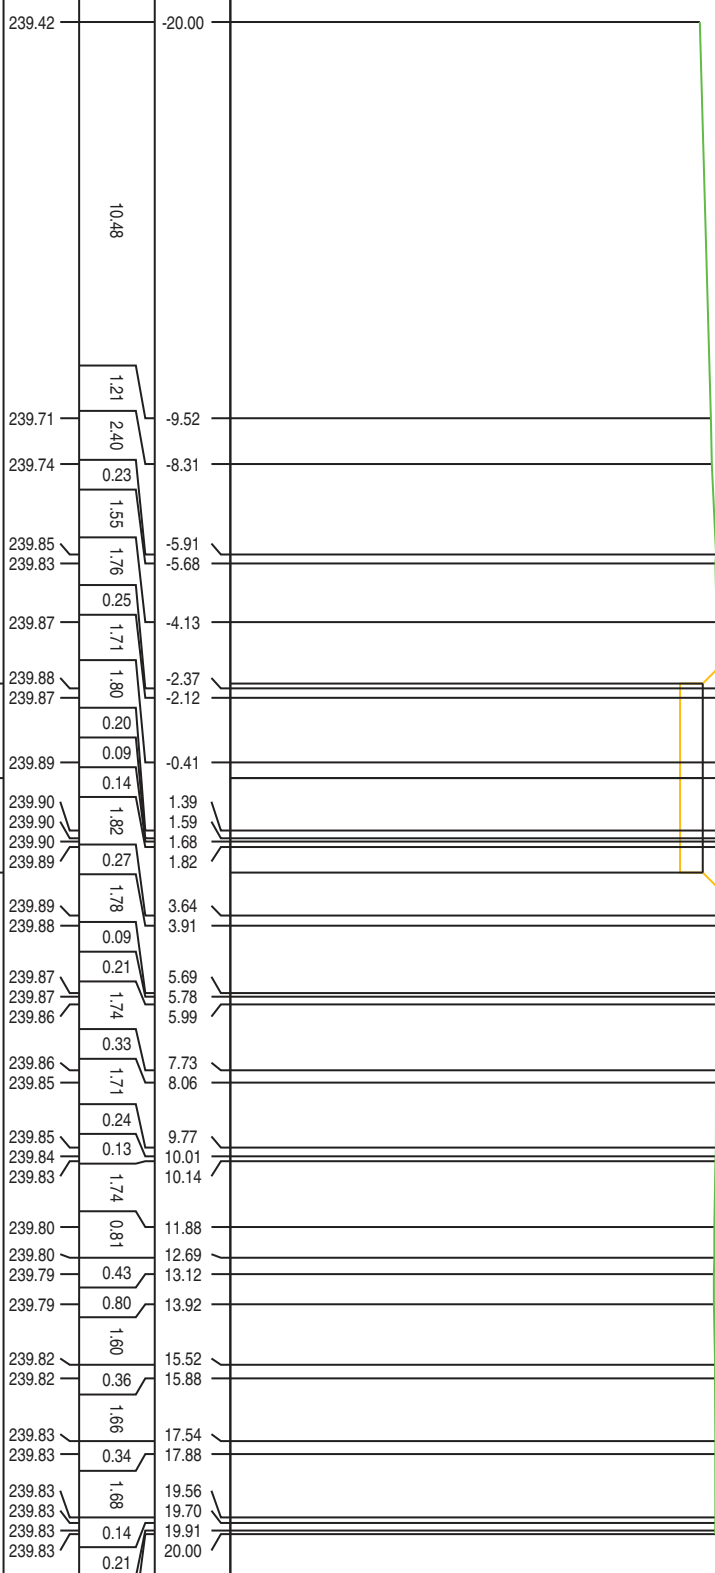

239.42  
239.71  
239.74  
239.85  
239.83  
239.87  
239.88  
239.87  
239.89  
239.90  
239.90  
239.90  
239.89  
239.89  
239.88  
239.87  
239.87  
239.86  
239.86  
239.85  
239.85  
239.84  
239.83  
239.80  
239.80  
239.79  
239.79  
239.82  
239.82  
239.83  
239.83  
239.83  
239.83

-2.50  
0.00  
2.50


239.50  
239.50  
239.50

PROFILO MESSINELLO WTG2


SEZIONE S-24

PROGRESSIVA 445.65

SCAVO  
A1  
7.71 m<sup>2</sup>

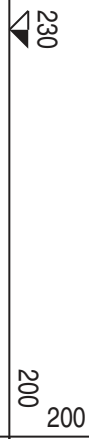

QUOTE TERRENO	PROGRESSIVE TERRENO	PARZIALI TERRENO	PROGRESSIVE PROGETTO	PARZIALI PROGETTO	QUOTE PROGETTO
240.88	-20.00	0.15			
240.89	-19.85	0.11			
240.90	-19.74	1.60			
241.00	-18.14	0.17			
241.00	-17.97				
241.03	-17.48	0.49			
241.04	-17.34	0.14			
241.07	-17.08	0.26			
241.20	-15.78				
		1.30			
		2.56			
241.45	-13.22				
		1.22			
241.57	-12.00				
241.63	-11.39	0.61			
241.72	-10.47	0.92			
		1.61			
241.86	-8.86				
242.00	-7.68	1.18			
242.00	-7.58				
		0.10			
		2.28			
242.24	-5.30				
		1.64			
242.36	-3.66	0.65			
242.41	-3.01	1.24			
241.77	-2.50			2.50	
242.49	-1.77	1.29			
242.53	-0.48	0.51			
242.56	0.03				0.00
		1.53			
242.66	1.56	0.77			
242.71	2.33	1.62			
242.80	3.95	0.44			
242.82	4.39				
242.83	4.60	0.21			
242.84	4.77	0.17			
		2.00			
242.94	6.77				
242.95	6.94	0.17			
243.00	7.82	0.88			
243.08	9.12	1.30			
		1.47			
243.18	10.59				
243.20	10.99	0.40			
243.23	11.43	0.44			
		1.55			
243.29	12.98				
243.31	13.61	0.63			
		1.38			
243.33	14.99				
243.37	15.74	0.75			
243.43	17.00	1.26			
243.47	17.95	0.95			
243.52	19.01	1.06			
243.57	20.00	0.99			

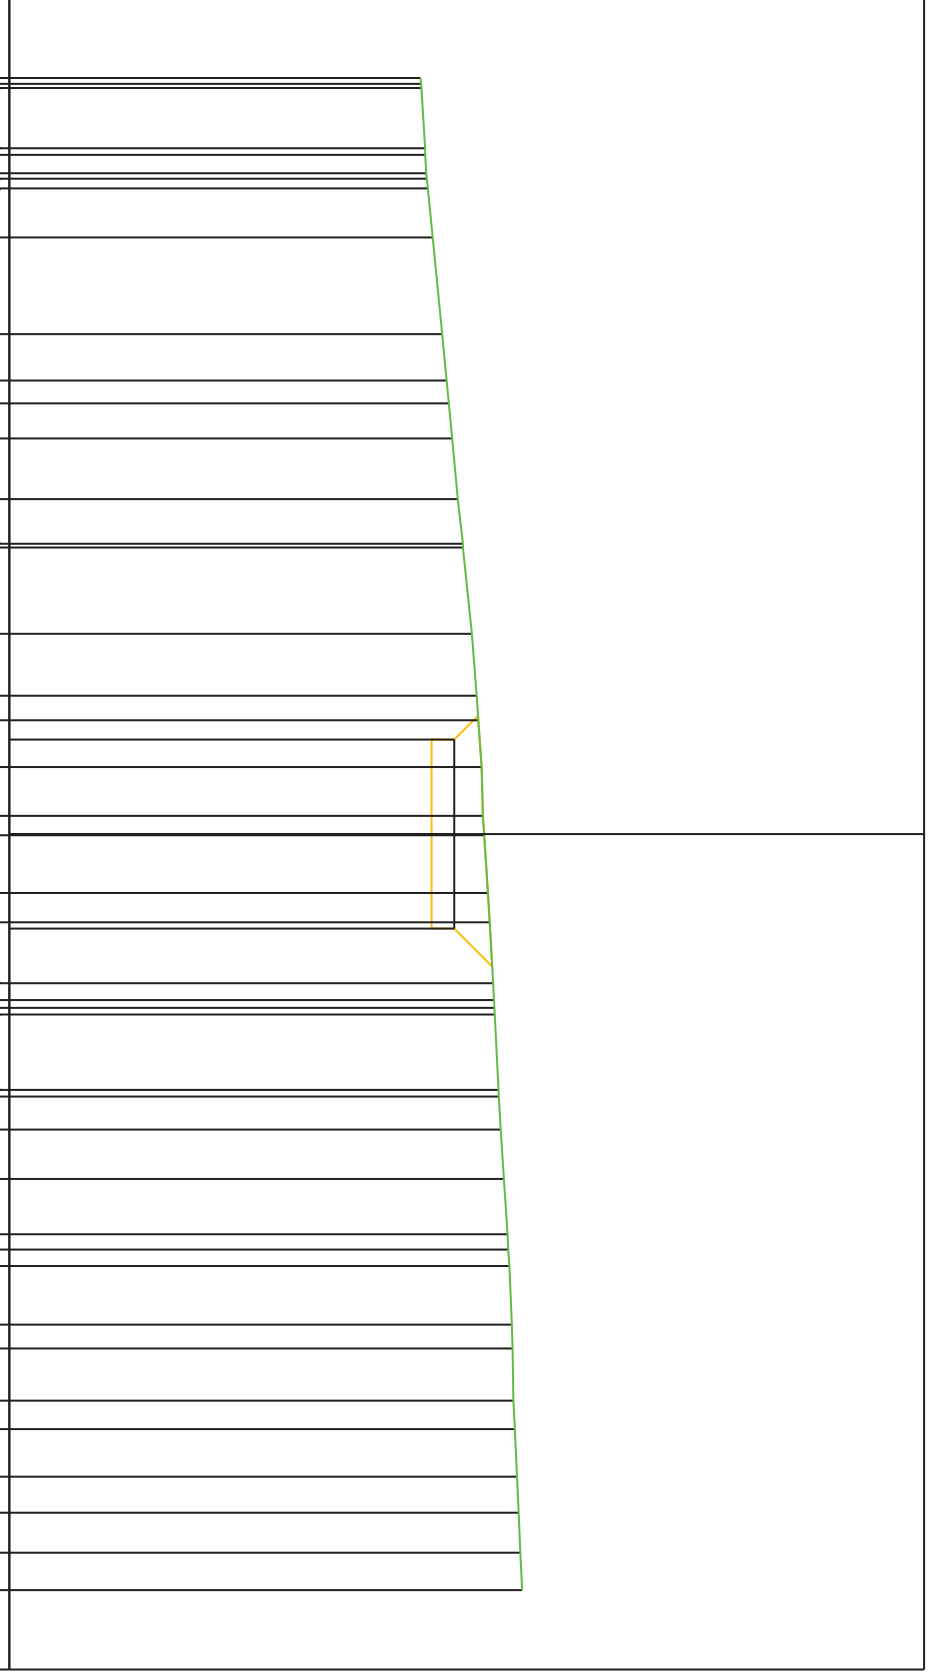


PROFILO MESSINELLO WTG2

SEZIONE S-25

PROGRESSIVA 460.00

SCAVO  
A1  
10.45 m²

231  
200  
200

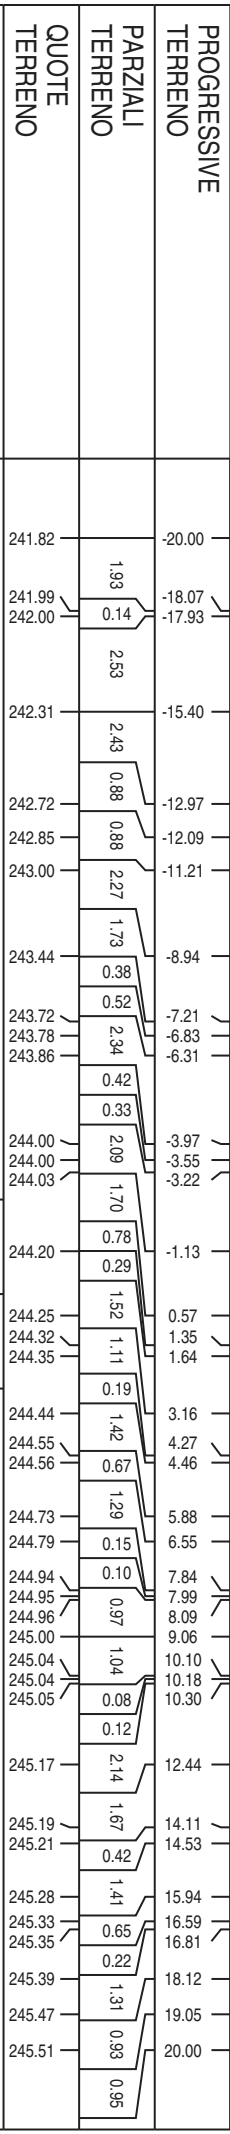

PROGRESSIVE TERRENO	PARZIALI TERRENO	QUOTE TERRENO
241.82		
241.99	1.93	
242.00	0.14	
242.31	2.53	
242.72	2.43	
242.85	0.88	
243.00	0.88	
243.44	2.27	
243.72	1.73	
243.78	0.38	
243.86	0.52	
244.00	2.34	
244.00	0.42	
244.03	0.33	
244.20	2.09	
244.25	1.70	
244.32	0.78	
244.35	0.29	
244.44	1.52	
244.55	1.11	
244.56	1.11	
244.73	0.19	
244.79	1.42	
244.94	0.67	
244.95	1.29	
244.96	0.15	
245.00	0.10	
245.04	0.97	
245.04	1.04	
245.05	1.04	
245.05	0.08	
245.17	0.12	
245.17	2.14	
245.19	1.67	
245.21	0.42	
245.28	1.41	
245.33	0.65	
245.35	0.22	
245.39	1.31	
245.47	0.93	
245.51	0.95	

243.05 -2.50  
243.05 0.00  
243.05 2.50

2.50  
2.50

PROFILO MESSINELLO WTG2


SEZIONE S-26

PROGRESSIVA 480.00

SCAVO  
A1  
10.67 m²

233  
200  
200

PROGRESSIVE TERRENO	PARZIALI TERRENO	QUOTE TERRENO	PROGRESSIVE PROGETTO	PARZIALI PROGETTO	QUOTE PROGETTO
242.91					
243.00	1.01				
243.22	1.54				
243.53	1.61				
243.60	0.41				
243.82	1.22				
244.00	1.03				
244.80	3.28				
245.00	0.72				
245.00	0.21				
245.42	4.58				
245.62	1.61		-2.50		
245.67	0.42				
246.00	2.40		0.00	2.50	
246.21	1.27				
246.61	2.76		2.50		
246.62	0.14				
246.69	0.43				
247.00	2.15				
247.18	1.80				
247.19	0.12				
247.21	0.18				
247.31	1.01				
247.58	3.65				
247.67	0.80				
247.93	2.44				
247.95	0.23				
248.00	0.44				
248.04	0.39				
248.10	0.43				
248.31	1.72				

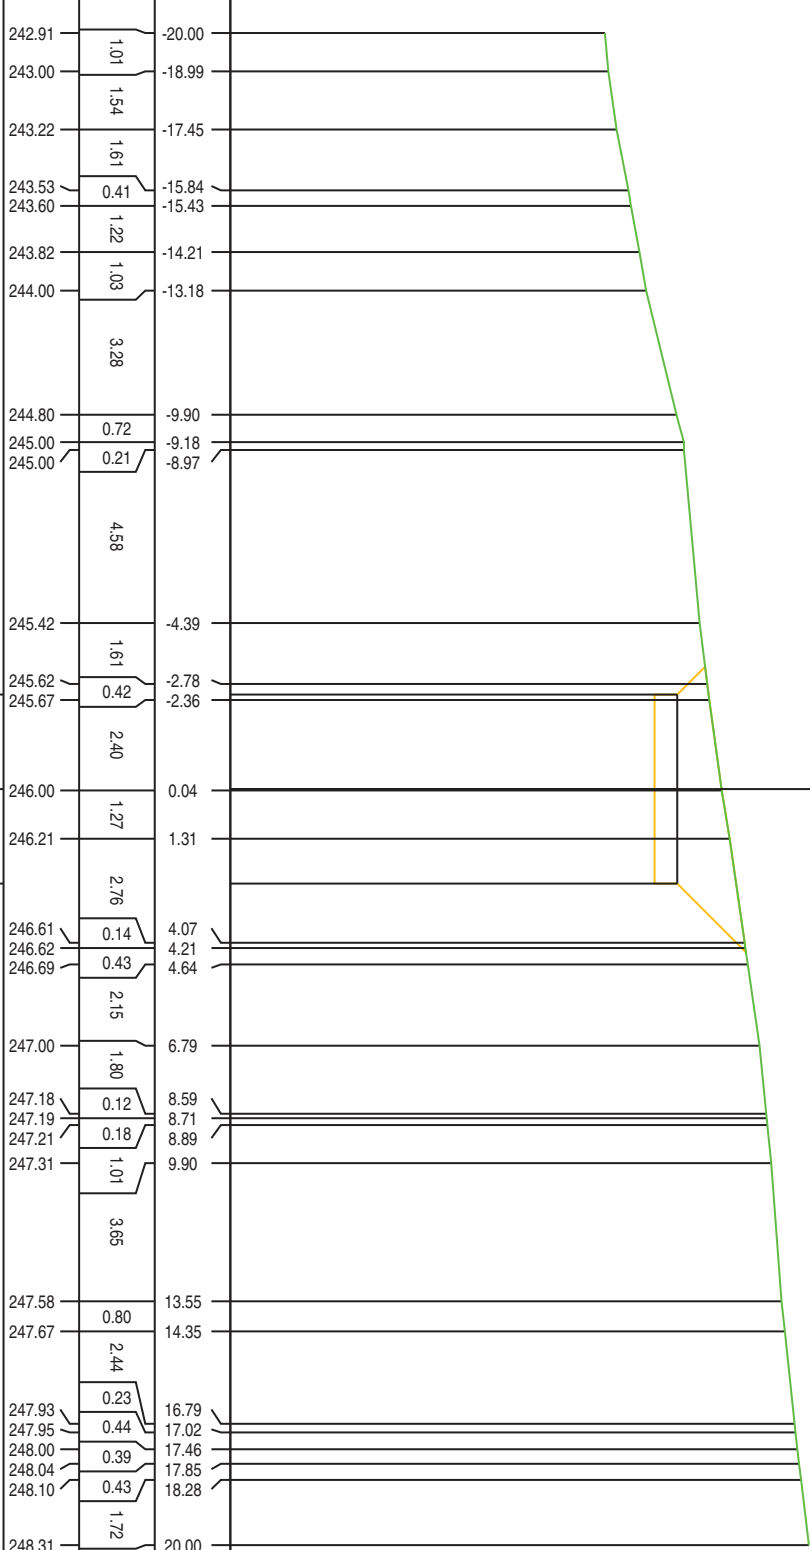


PROFILO MESSINELLO WTG2

SEZIONE S-27

PROGRESSIVA 500.06

SCAVO  
A1  
13.03 m²

234  
200  
200

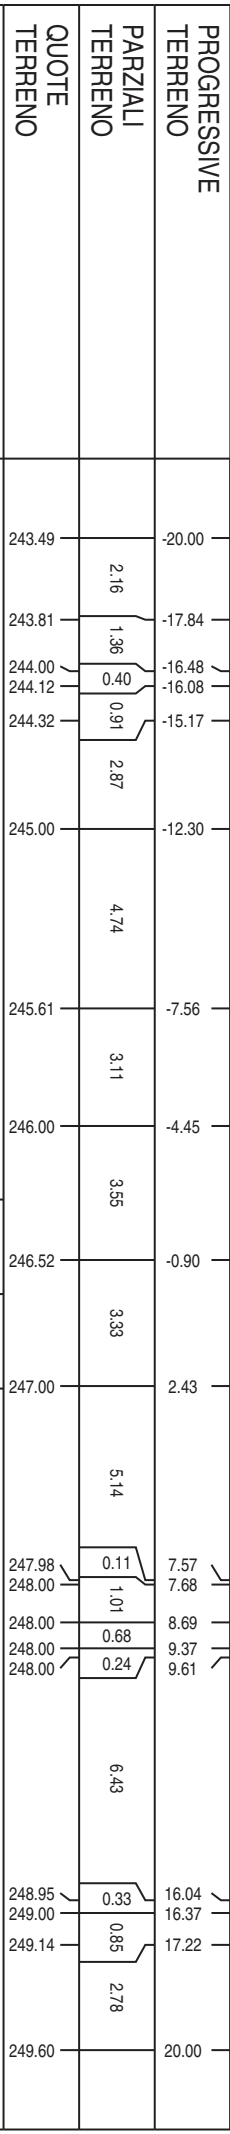

PROGRESSIVE TERRENO	PROGRESSIVE PROGETTO	QUOTE TERRENO	QUOTE PROGETTO	PARZIALI TERRENO	PARZIALI PROGETTO
243.49		-20.00		2.16	
243.81		-17.84		1.36	
244.00		-16.48		0.40	
244.12		-16.08		0.91	
244.32		-15.17		2.87	
245.00		-12.30		4.74	
245.61		-7.56		3.11	
246.00		-4.45		3.55	
245.17	-2.50		-2.50		2.50
246.52		-0.90		3.33	
245.17	0.00		0.00		2.50
247.00		2.43		5.14	
247.98		7.57		0.11	
248.00		7.68		1.01	
248.00		8.69		0.68	
248.00		9.37		0.24	
248.00		9.61		6.43	
248.95		16.04		0.33	
249.00		16.37		0.85	
249.14		17.22		2.78	
249.60		20.00			

PROFILO MESSINELLO WTG2


SEZIONE S-28

PROGRESSIVA 522.10

SCAVO  
A1 8.35 m<sup>2</sup>

234

200  
200

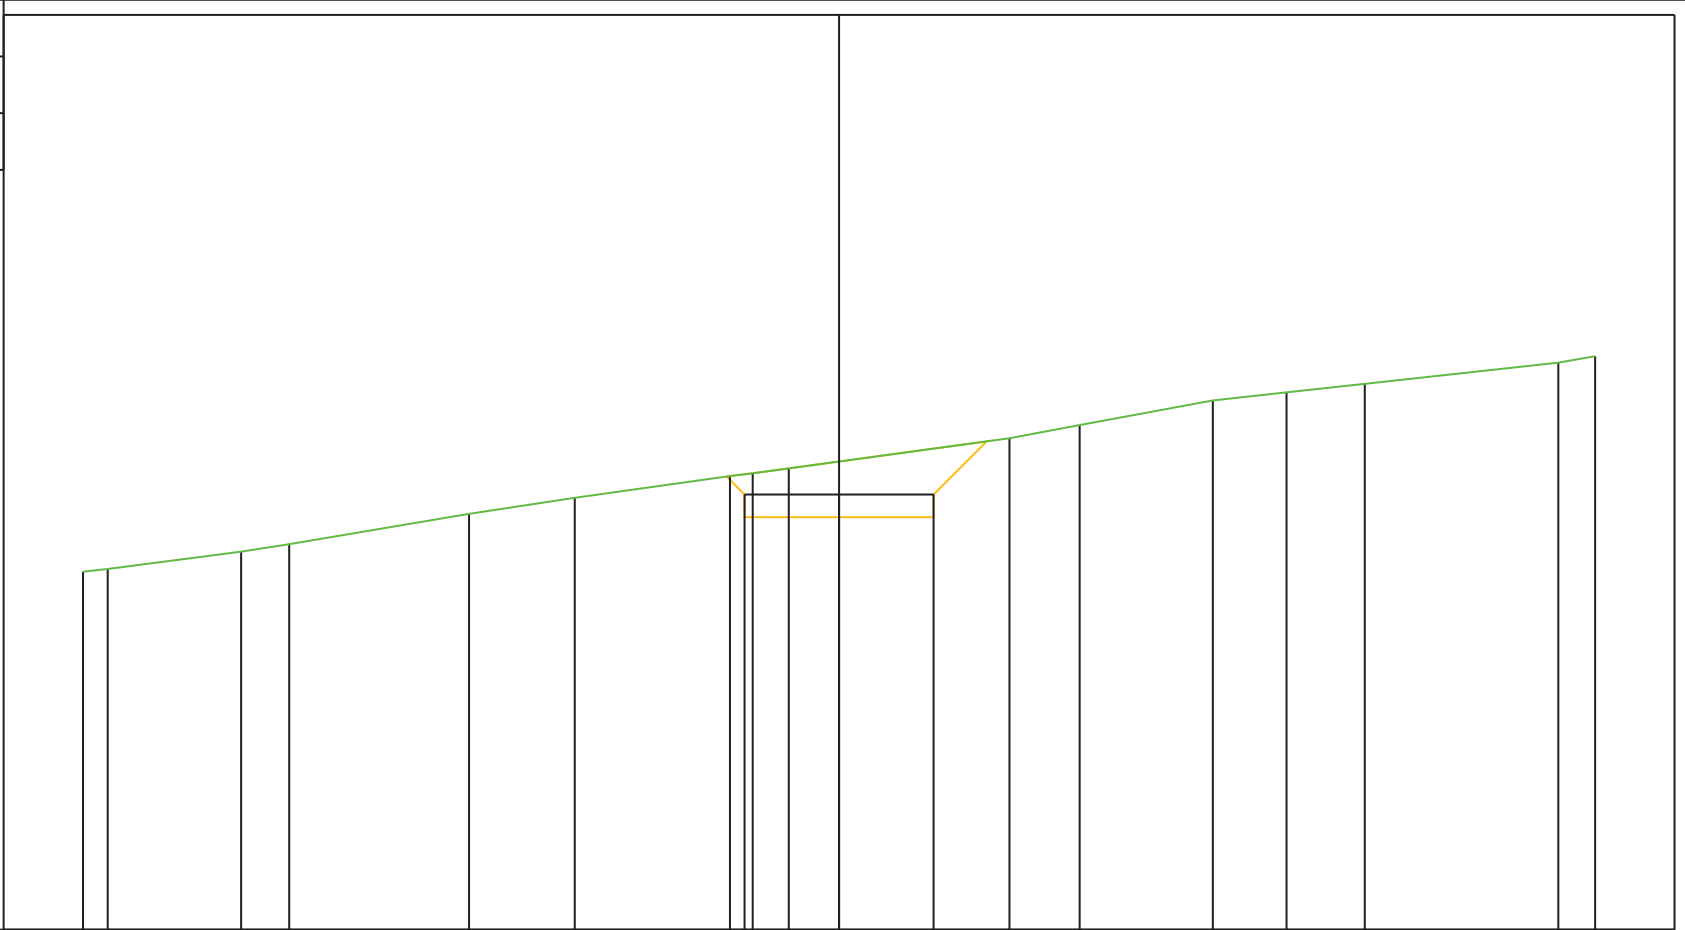

PROGRESSIVE TERRENO	-20.00	-19.35	-15.82	-14.55	-9.79	-6.99	-2.89	-2.28	-1.33	4.51	6.36	9.89	11.84	13.91	19.03	20.00
PARZIALI TERRENO	0.65	3.53	1.27	4.76	2.80	4.10	0.61	0.95	5.84	1.85	3.53	1.95	2.07	5.12	0.97	
QUOTE TERRENO	243.47	243.54	244.00	244.20	245.00	245.42	246.00	246.07	246.20	247.00	247.35	248.00	248.21	248.44	249.00	249.17
PROGRESSIVE PROGETTO							-2.50	0.00	2.50							
PARZIALI PROGETTO							2.50	2.50								
QUOTE PROGETTO							245.51	245.51	245.51							





PROFILO MESSINELLO WTG2

SEZIONE S-30

PROGRESSIVA 563.69

SCAVO  
A1  
9.42 m<sup>2</sup>

233  
200  
200

PROGRESSIVE  
TERRENO


PARZIALI  
TERRENO

QUOTE  
TERRENO

PROGRESSIVE  
PROGETTO

PARZIALI  
PROGETTO

QUOTE  
PROGETTO

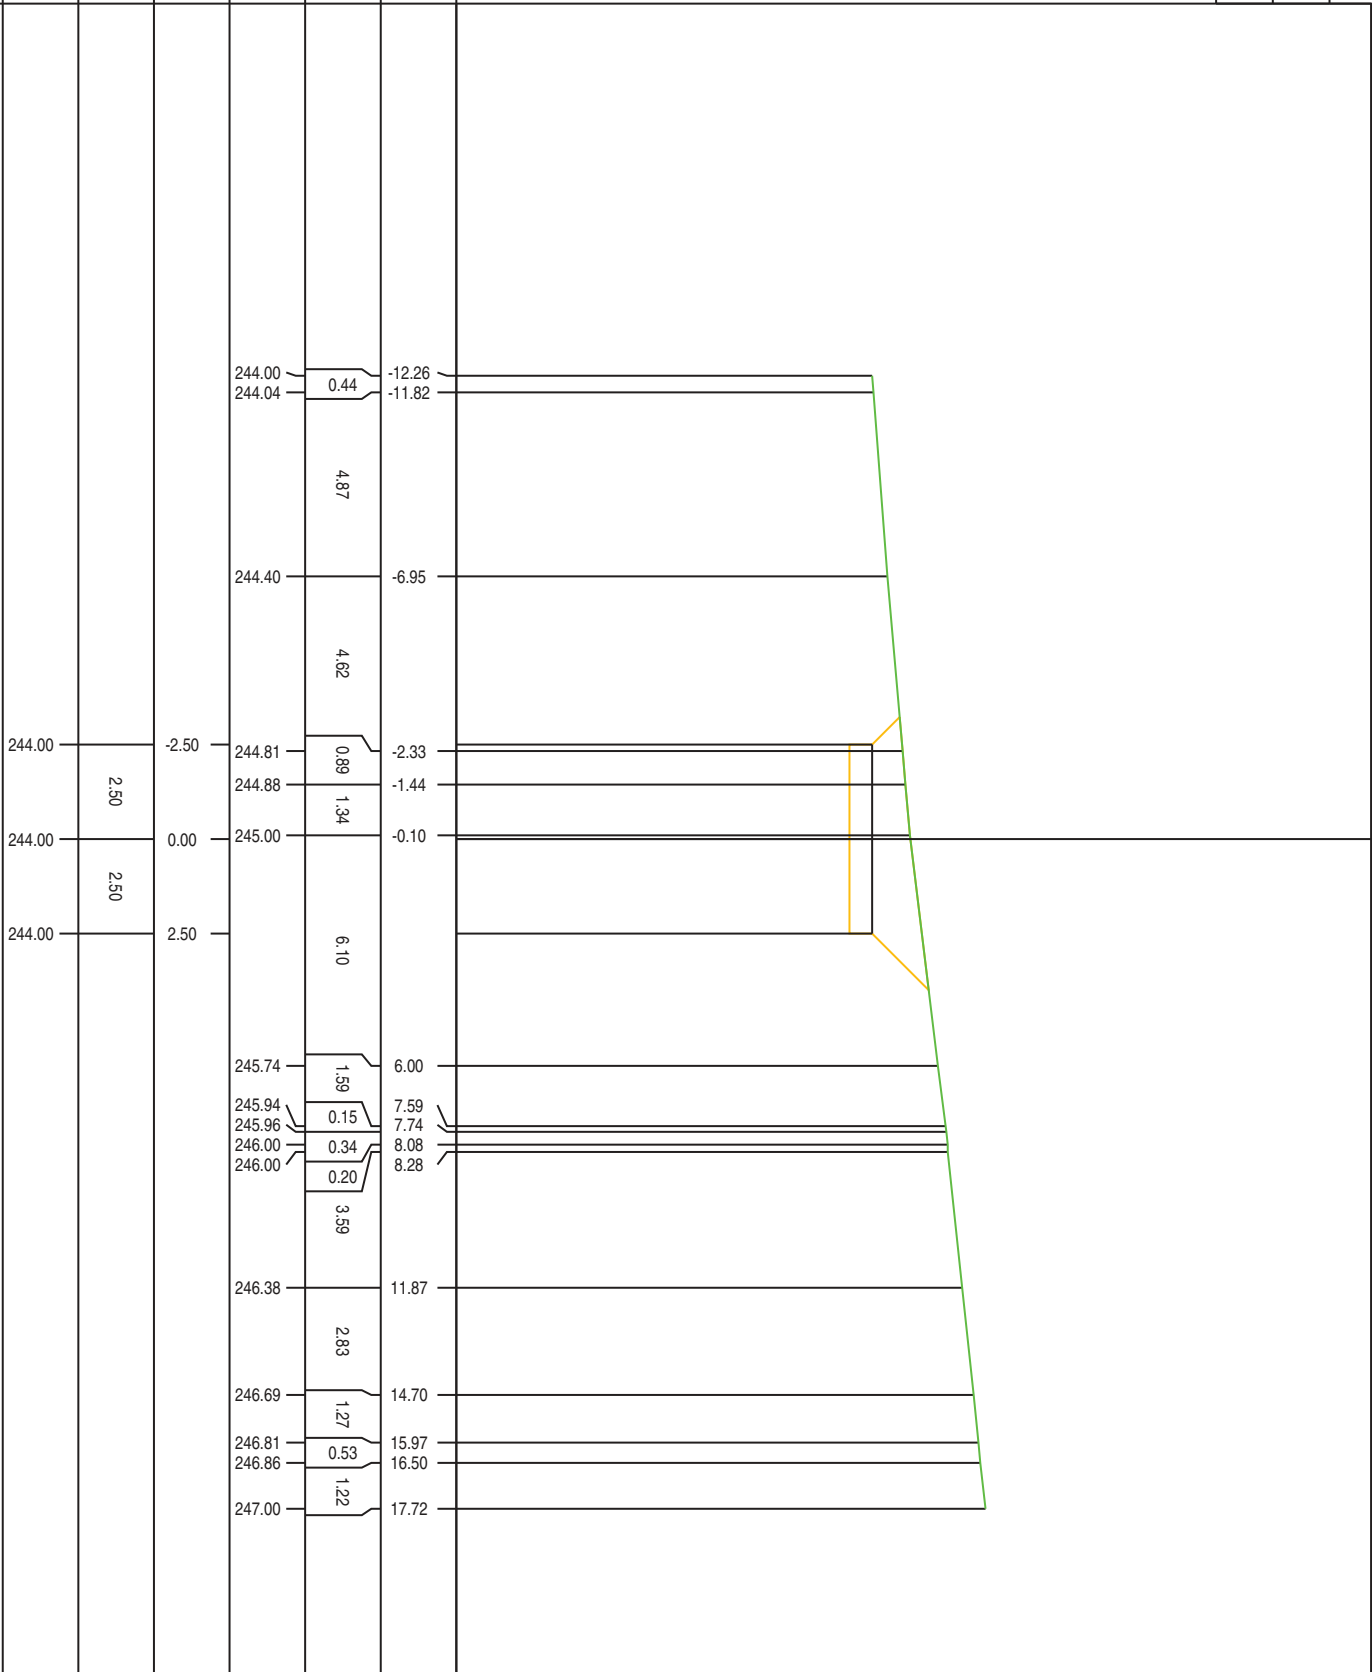

PROFILO MESSINELLO WTG2

SEZIONE S-31

PROGRESSIVA 580.00

SCAVO  
A1  
8.10 m<sup>2</sup>


232  
200  
200

PROGRESSIVE TERRENO	QUOTE TERRENO	PROGRESSIVE TERRENO
-20.00	3.29	243.31
-16.71	6.23	243.54
-10.48	8.98	244.00
-1.60	3.06	244.75
1.46	0.49	245.00
1.95	0.64	245.00
2.59	0.08	245.00
2.67		245.00
	8.74	
11.41	0.77	245.65
12.18		245.71
15.79	3.61	
15.97	0.18	246.00
16.82	0.85	246.00
17.78	0.96	246.19
18.15	0.37	246.32
19.98	1.83	246.38
20.00	0.02	246.65
		246.65

PROGRESSIVE PROGETTO
-2.50
0.00
2.50

PARZIALI PROGETTO
2.50
2.50

QUOTE PROGETTO
244.00
244.00
244.00

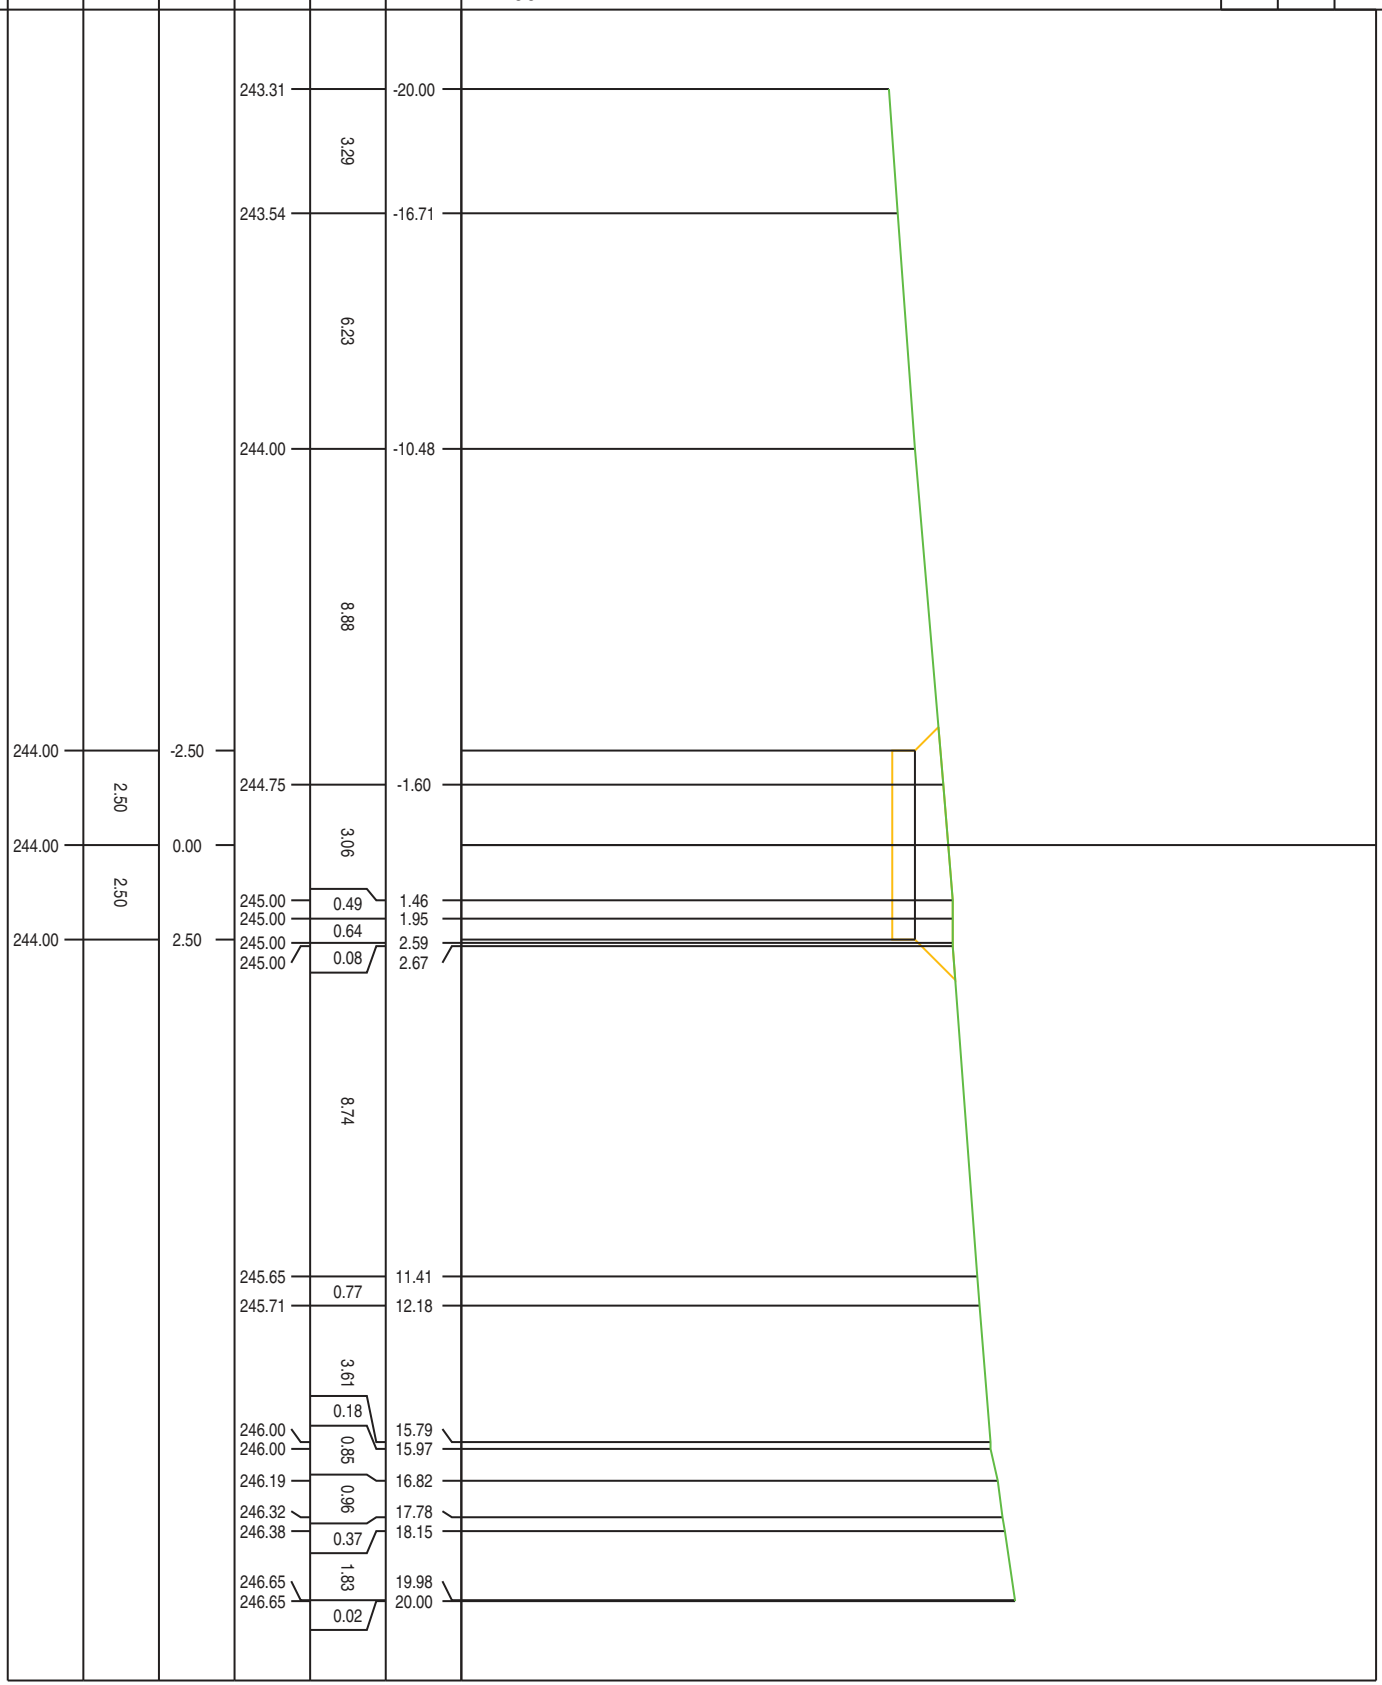

PROFILO MESSINELLO WTG2


SEZIONE S-32

PROGRESSIVA 600.00

SCAVO  
A1  
8.39 m<sup>2</sup>

232  
200  
200

PROGRESSIVE TERRENO	QUOTE TERRENO	PROGRESSIVE PROGETTO	QUOTE PROGETTO
------------------------	------------------	-------------------------	-------------------

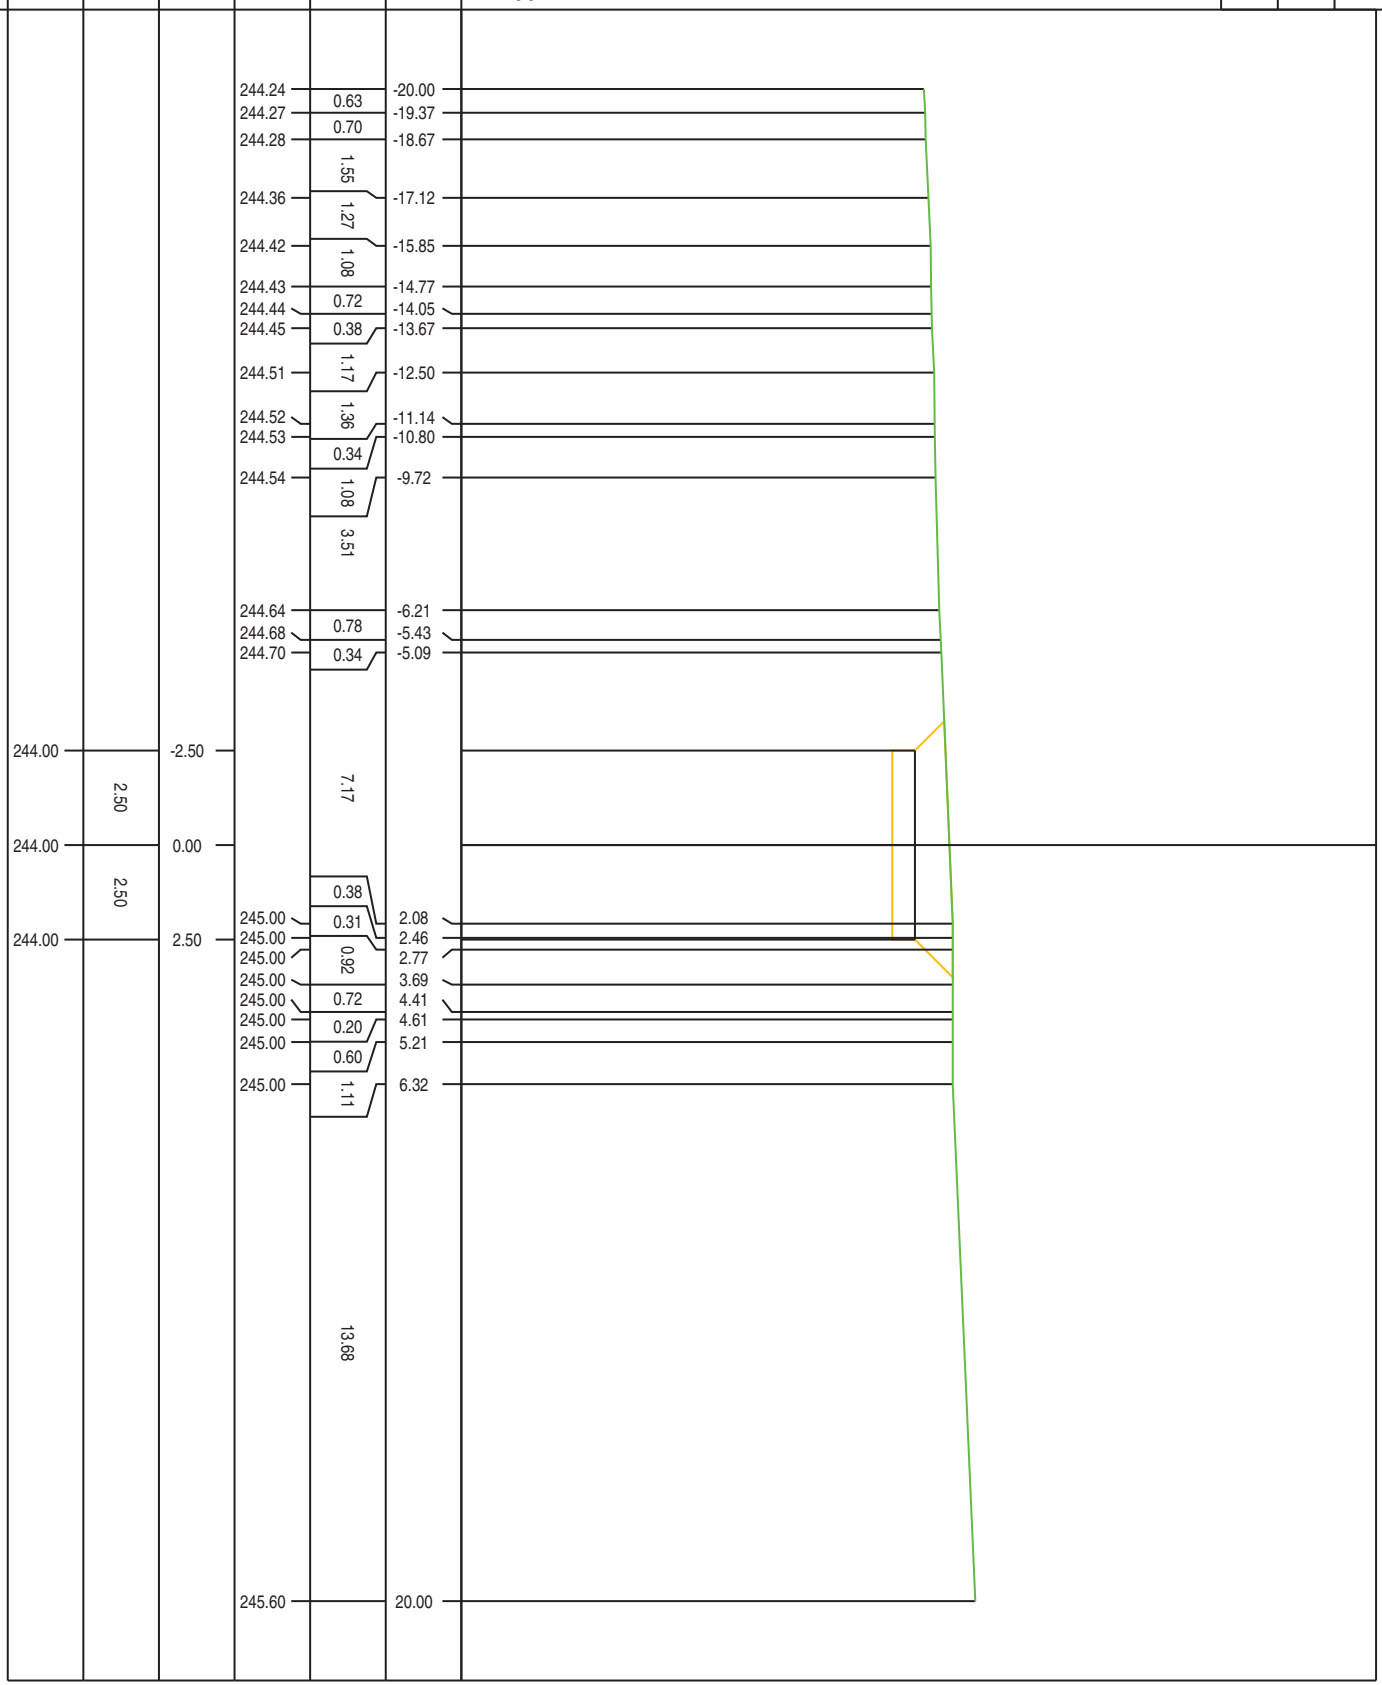

PROFILO MESSINELLO WTG2

SEZIONE S-33

PROGRESSIVA 620.00

SCAVO  
A1  
13,76 m<sup>2</sup>


233  
200  
200

PROGRESSIVE TERRENO	PARZIALI TERRENO	QUOTE TERRENO
-20.00	0.55	245.79
-19.45	0.38	245.79
-19.07	1.22	245.81
-17.85	0.43	245.78
-17.42	5.27	245.80
-12.15	0.30	245.85
-11.85	0.32	245.86
-11.53	0.68	245.86
-10.85	0.32	245.87
-10.53	1.65	245.87
-8.88	0.18	245.87
-8.70	0.18	245.88
-7.88	0.82	245.87
-7.79	0.09	245.87
-7.48	0.09	245.87
-7.22	0.31	245.88
-6.99	0.26	245.88
-5.57	0.23	245.81
-5.57	1.42	245.81
-2.97	8.54	245.53
-8.66	5.69	245.23
-13.11	4.45	245.00
-14.64	1.53	245.00
-15.04	0.40	245.00
-20.00	4.96	244.81

PROGRESSIVE PROGETTO
-2.50
0.00
2.50

PARZIALI PROGETTO
2.50
2.50

QUOTE PROGETTO
244.00
244.00
244.00

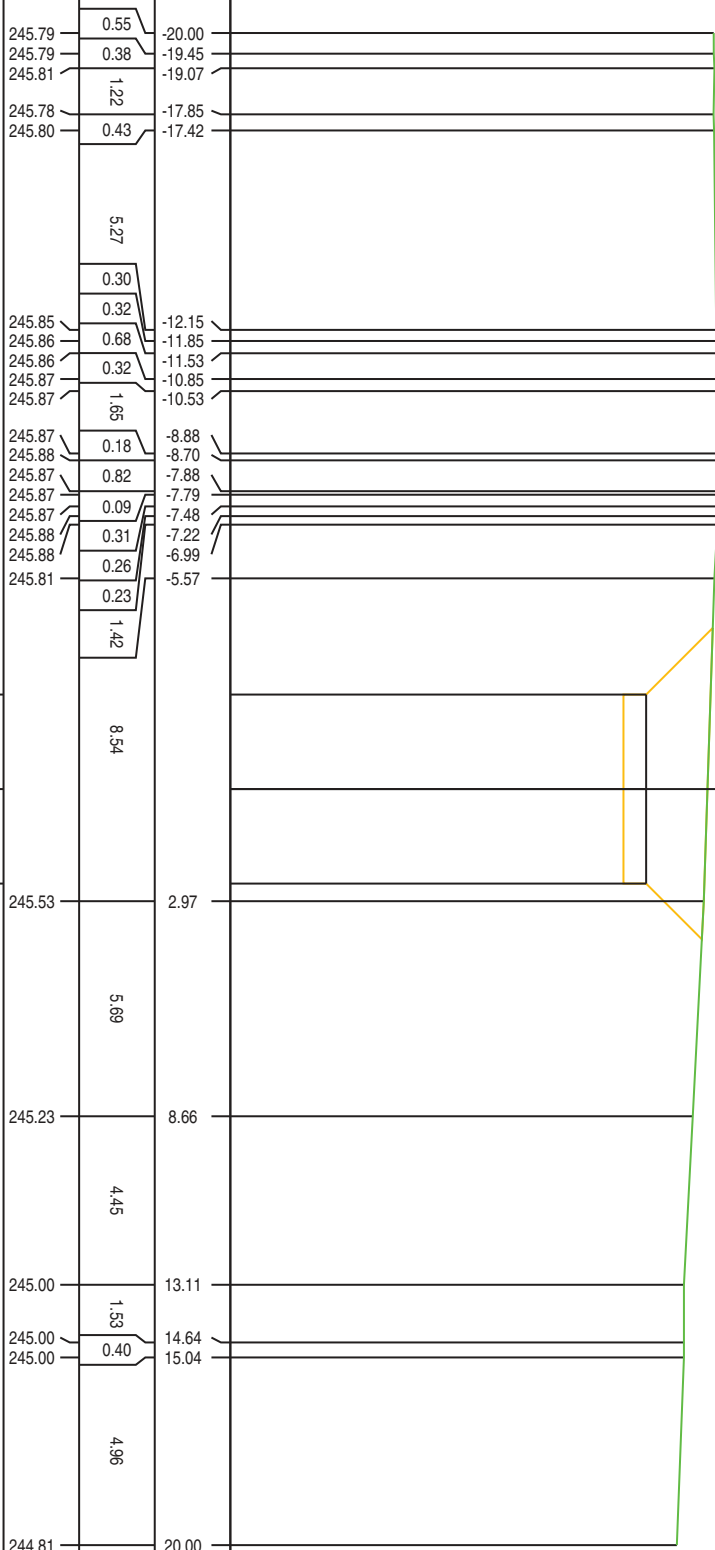

PROFILO MESSINELLO WTG2

SEZIONE S-34

PROGRESSIVA 627.18

SCAVO  
A1  
9,08 m<sup>2</sup>

233  
200  
200



PROGRESSIVE PROGETTO	QUOTE PROGETTO
244.00	-2.50
244.00	0.00
	2.50


PROFILO MESSINELLO WTG3-4

SEZIONE S-1

PROGRESSIVA 11.23

SCAVO  
A1 0.51 m<sup>2</sup>  
RILEVATO  
B1 1.62 m<sup>2</sup>

145  
200  
200

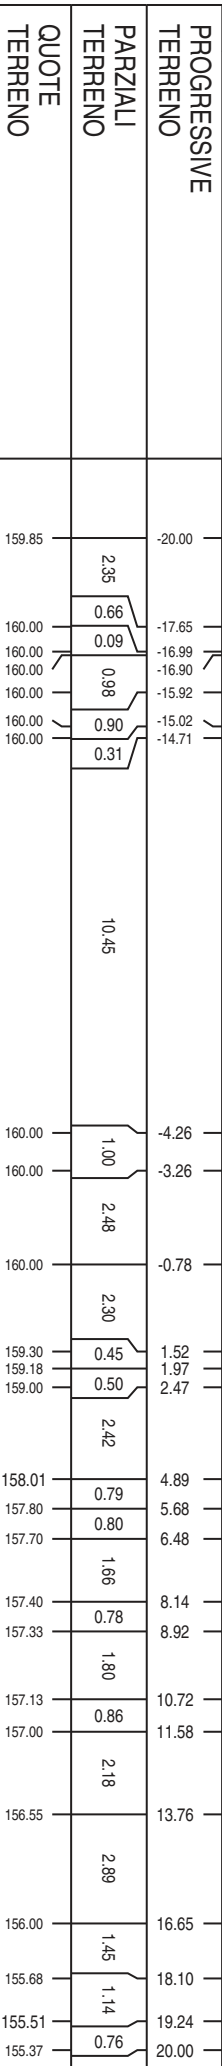

PROGRESSIVE PROGETTO

PARZIALI PROGETTO

QUOTE PROGETTO

2.50

159.81

159.81

PROFILO MESSINELLO WTG3-4

SEZIONE S-2

PROGRESSIVA 20.00

SCAVO  
A1 2.17 m<sup>2</sup>  
RILEVATO  
B1 2.39 m<sup>2</sup>

144  
200  
200

PROGRESSIVE  
TERRENO


PARZIALI  
TERRENO

QUOTE  
TERRENO

PROGRESSIVE  
PROGETTO

PARZIALI  
PROGETTO

QUOTE  
PROGETTO

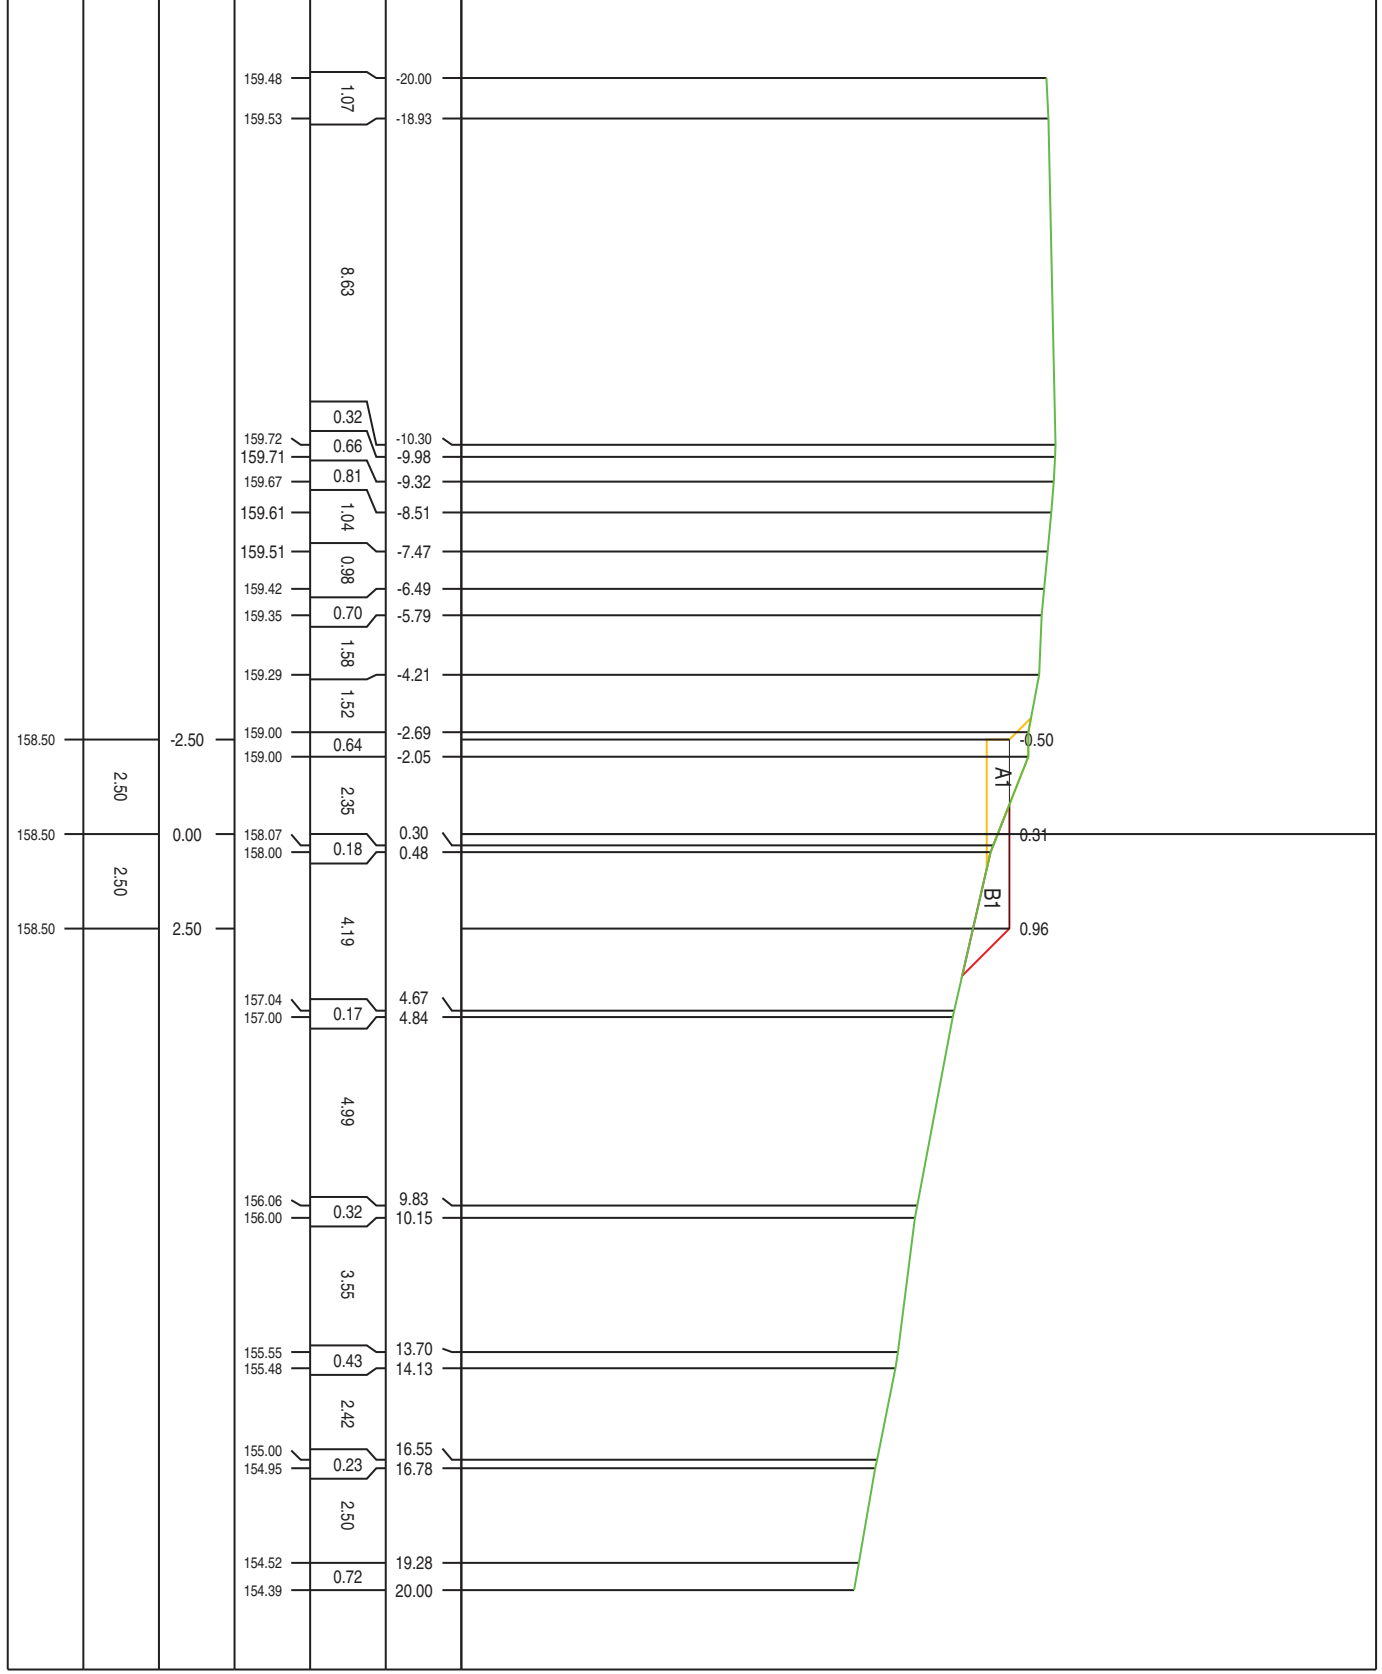

PROFILO MESSINELLO WTG3-4

SEZIONE S-3

PROGRESSIVA 38,66

SCAVO  
A1 0,45 m<sup>2</sup>  
RILEVATO  
B1 3,62 m<sup>2</sup>

143  
200  
200

PROGRESSIVE  
TERRENO


PARZIALI  
TERRENO

QUOTE  
TERRENO

PROGRESSIVE  
PROGETTO

PARZIALI  
PROGETTO

QUOTE  
PROGETTO

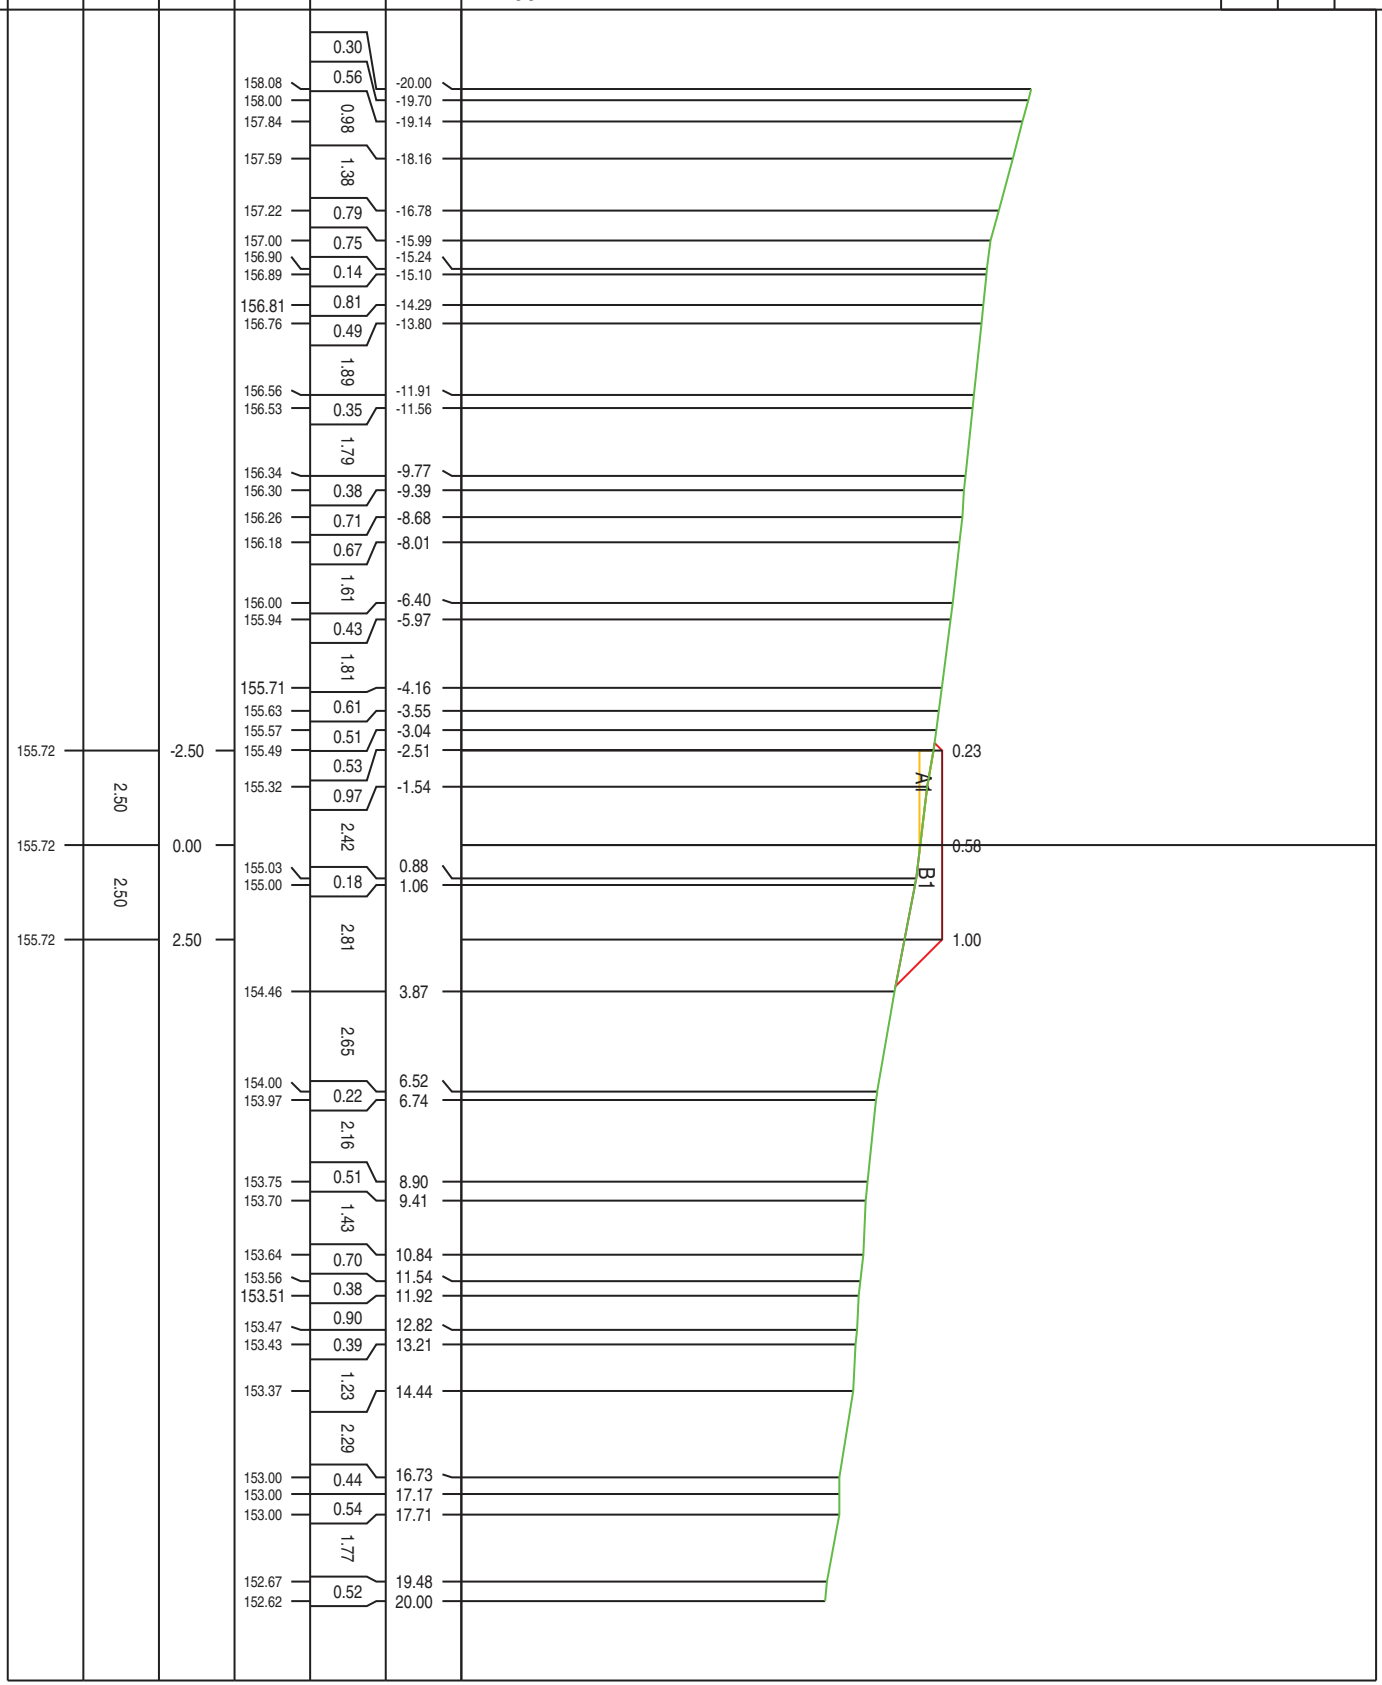



PROFILO MESSINELLO WTG3-4

SEZIONE S-4

PROGRESSIVA 60.00

RILEVATO  
B1  
11.96 m<sup>2</sup>

138  
200  
200

PROGRESSIVE  
TERRENO


PARZIALI  
TERRENO

QUOTE  
TERRENO

PROGRESSIVE  
PROGETTO

PARZIALI  
PROGETTO

QUOTE  
PROGETTO

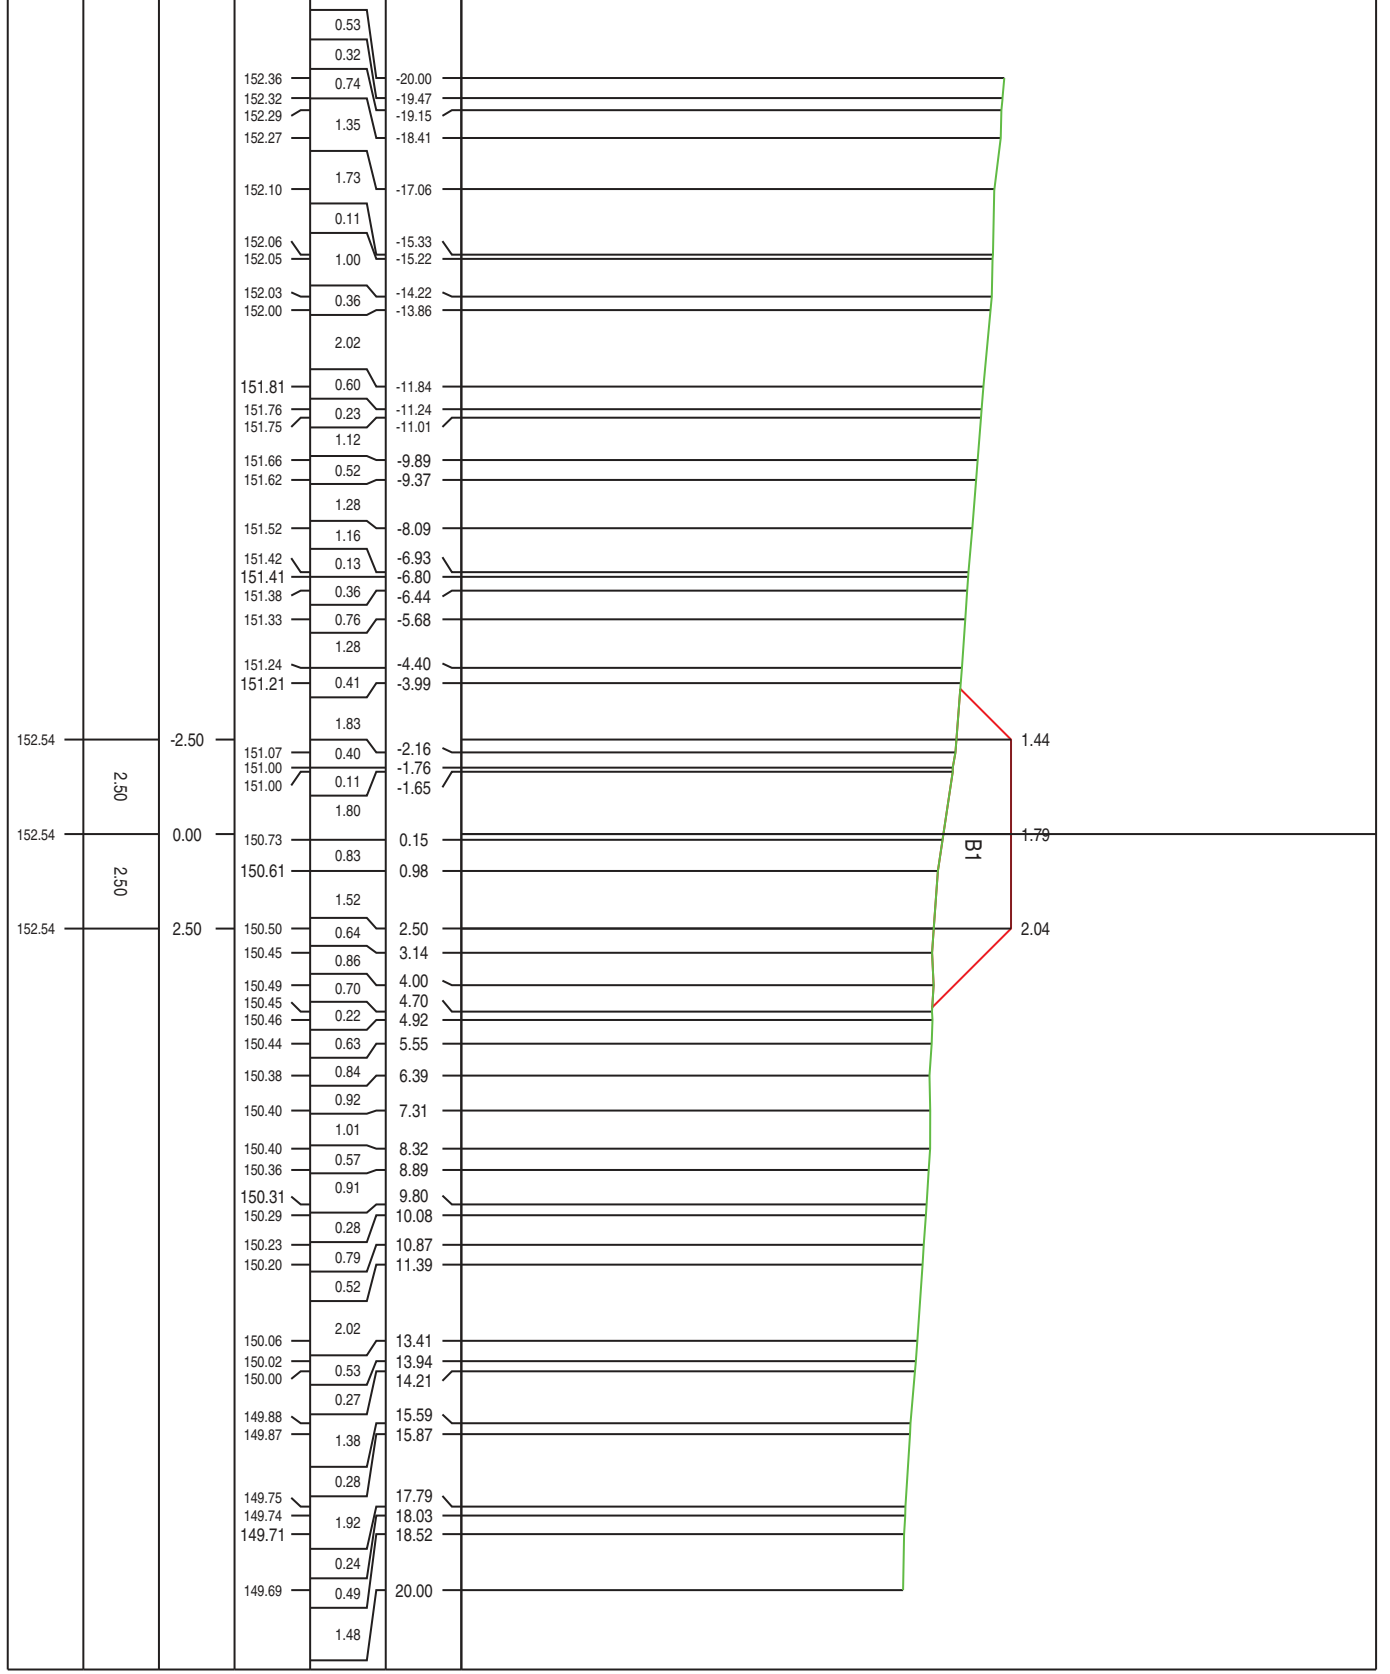

PROFILO MESSINELLO WTG3-4

SEZIONE S-5

PROGRESSIVA 72.09

RILEVATO  
B1  
19.23 m²

136  
200  
200

PROGRESSIVE  
TERRENO


PARZIALI  
TERRENO

QUOTE  
TERRENO

PROGRESSIVE  
PROGETTO

PARZIALI  
PROGETTO

QUOTE  
PROGETTO

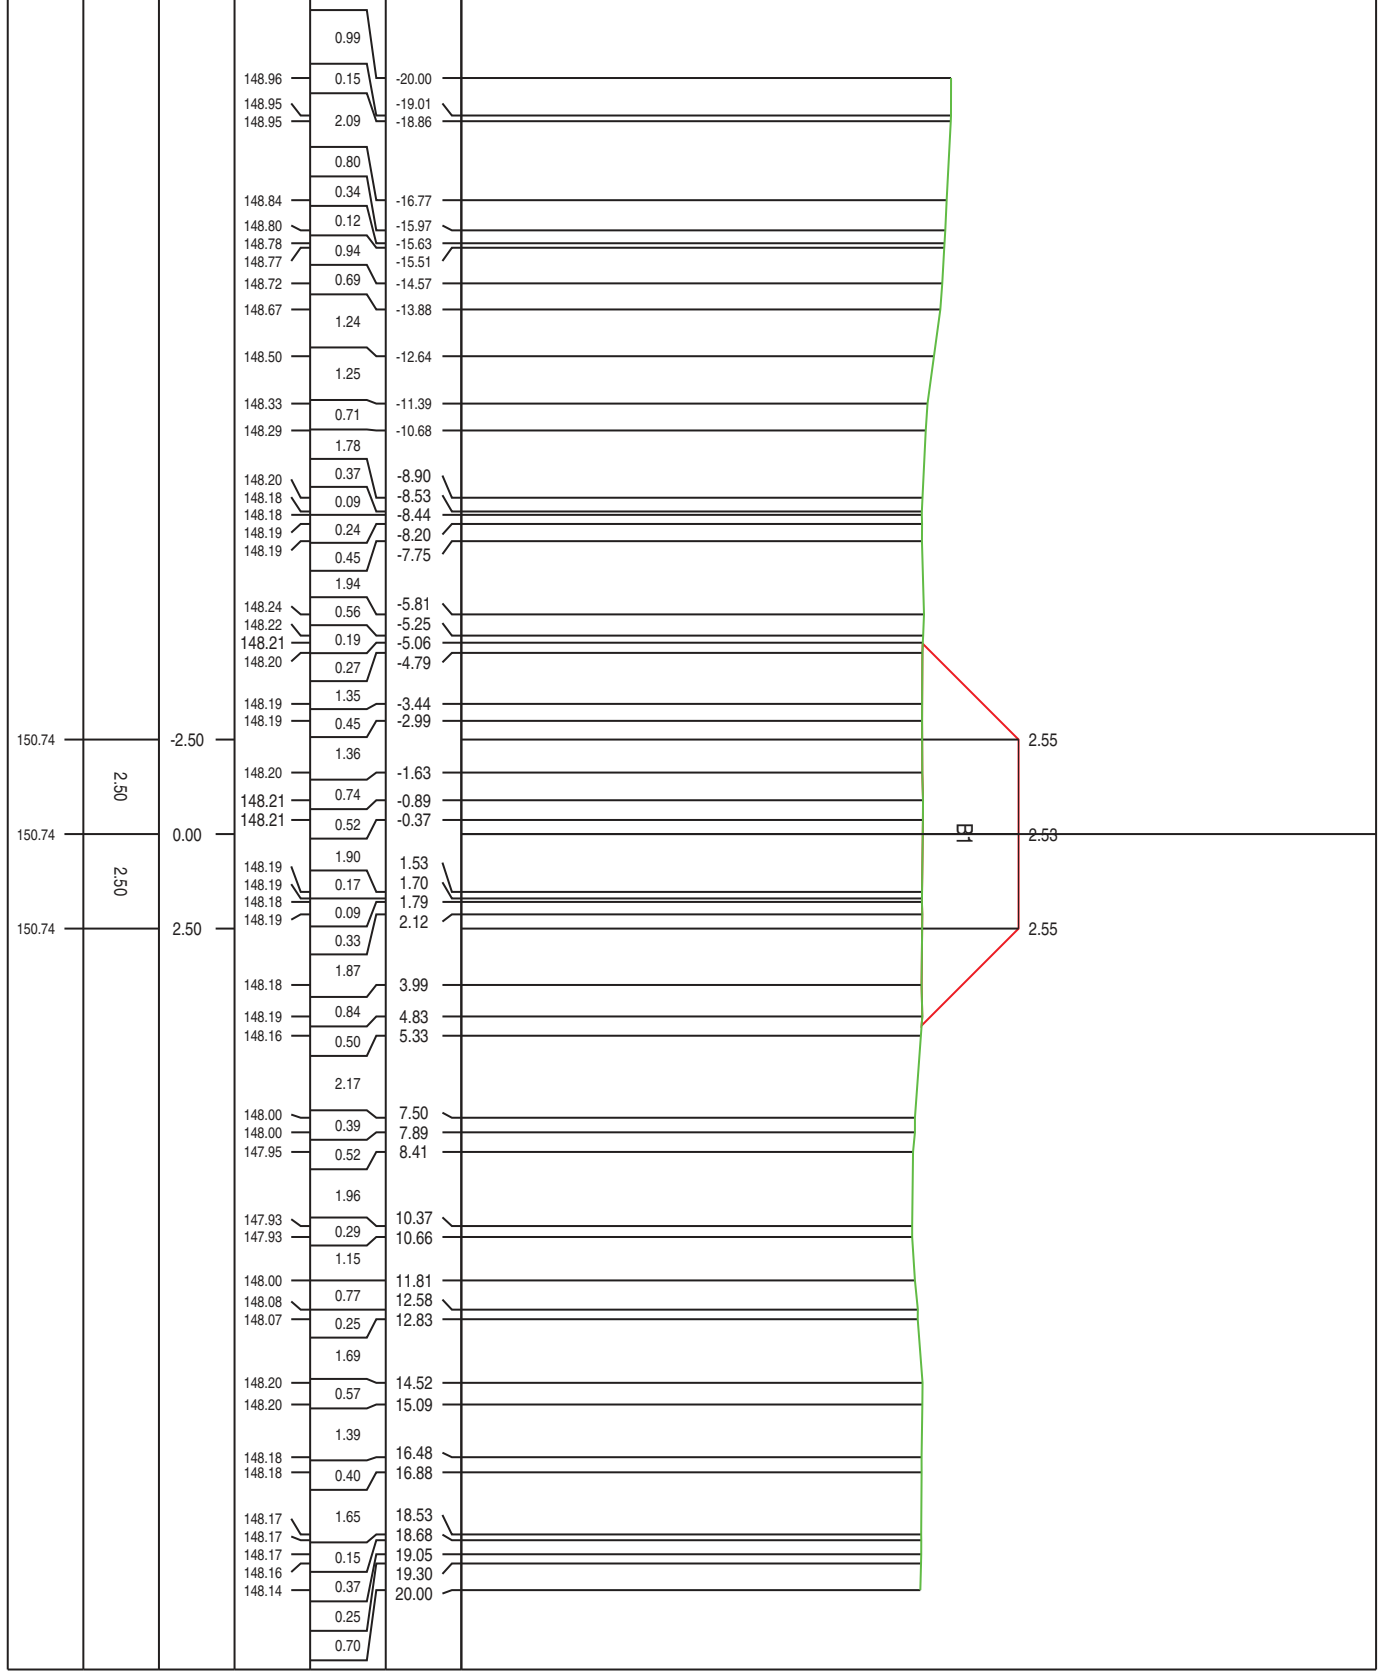

PROFILO MESSINELLO WTG3-4


SEZIONE S-6

PROGRESSIVA 80.00

RILEVATO  
B1  
20.82 m²

134  
200  
200

PROGRESSIVE  
TERRENO  
PARZIALI  
TERRENO  
QUOTE  
TERRENO  
PROGRESSIVE  
PROGETTO  
PARZIALI  
PROGETTO  
QUOTE  
PROGETTO

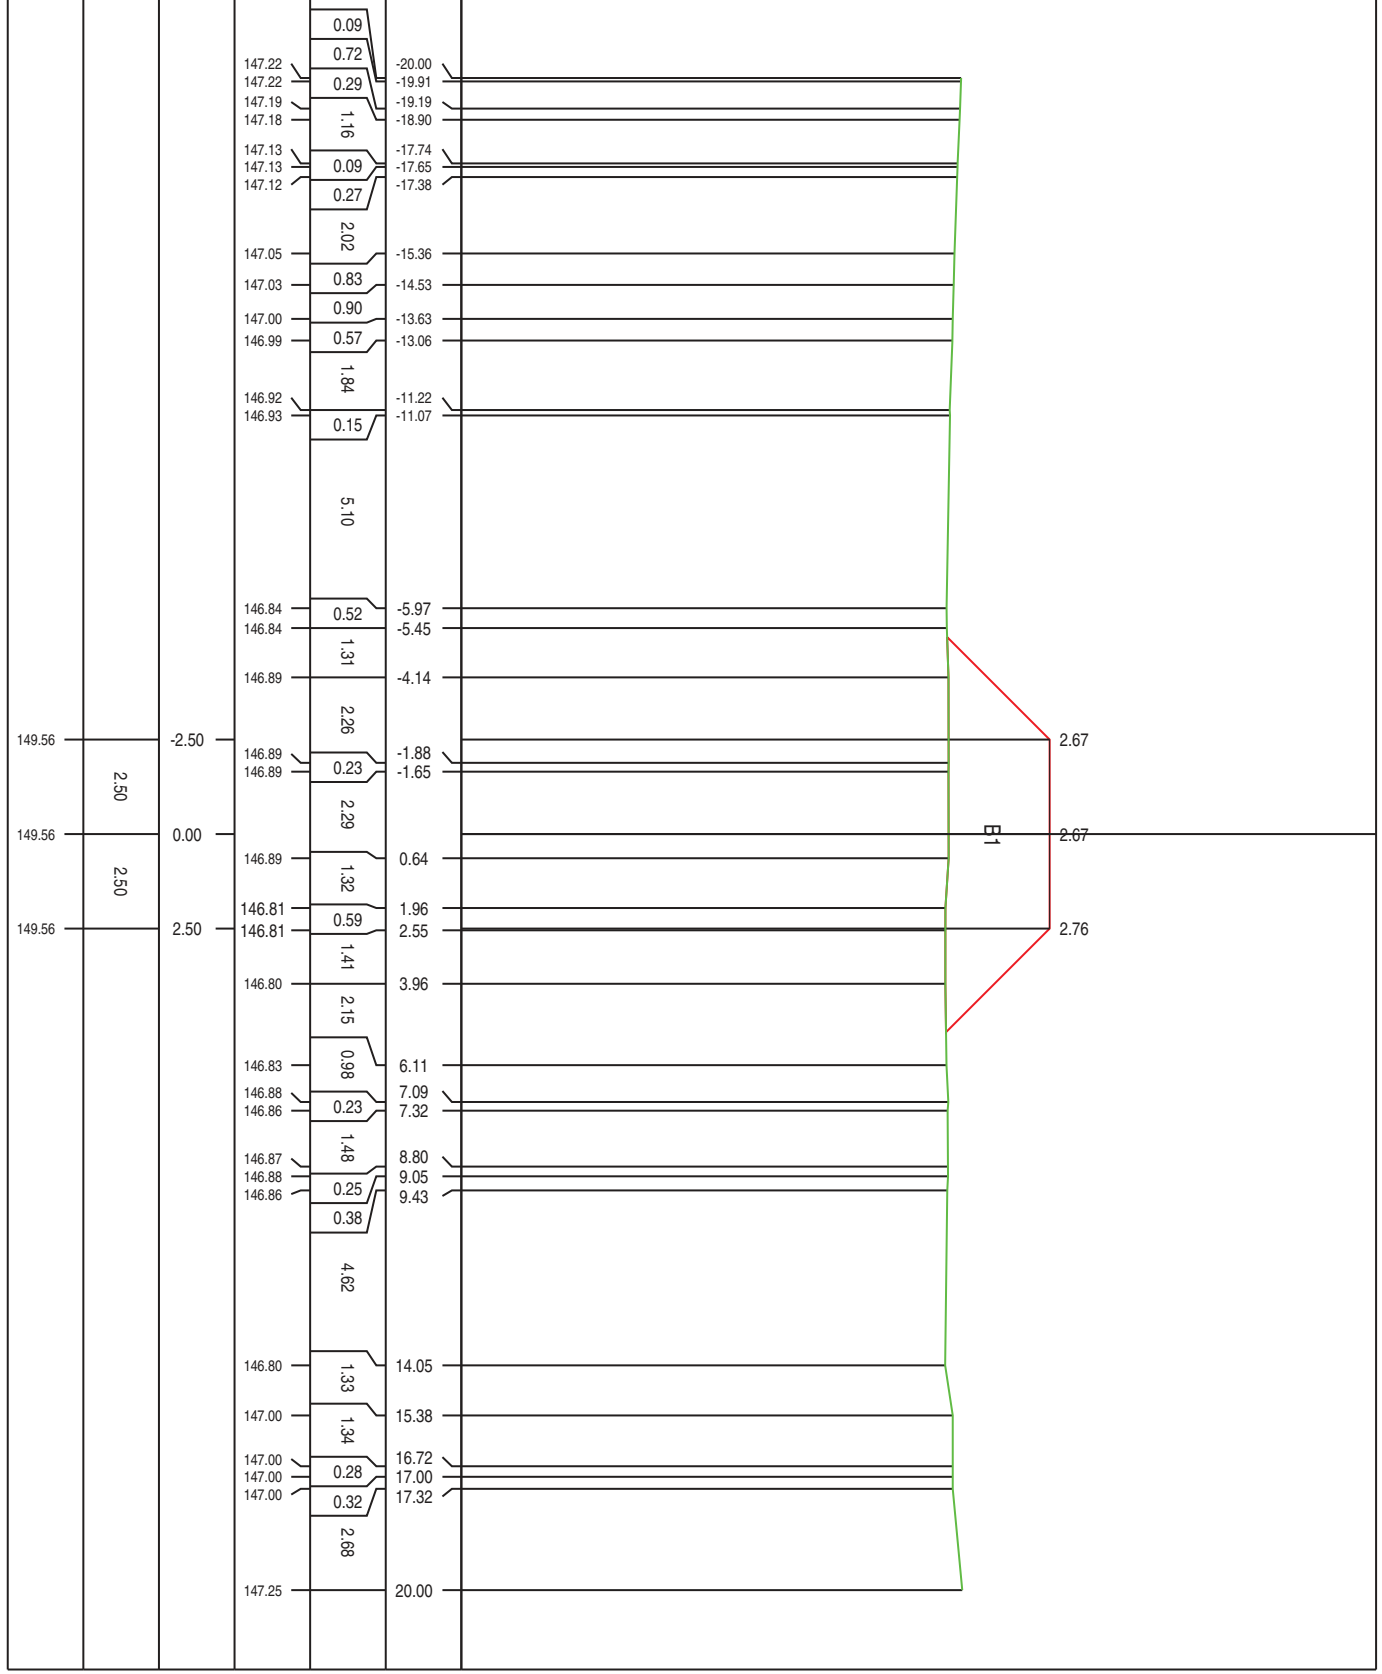


PROFILO MESSINELLO WTG3-4

SEZIONE S-7

PROGRESSIVA 100.00

RILEVATO B1 28.48 m²

134  
200  
200

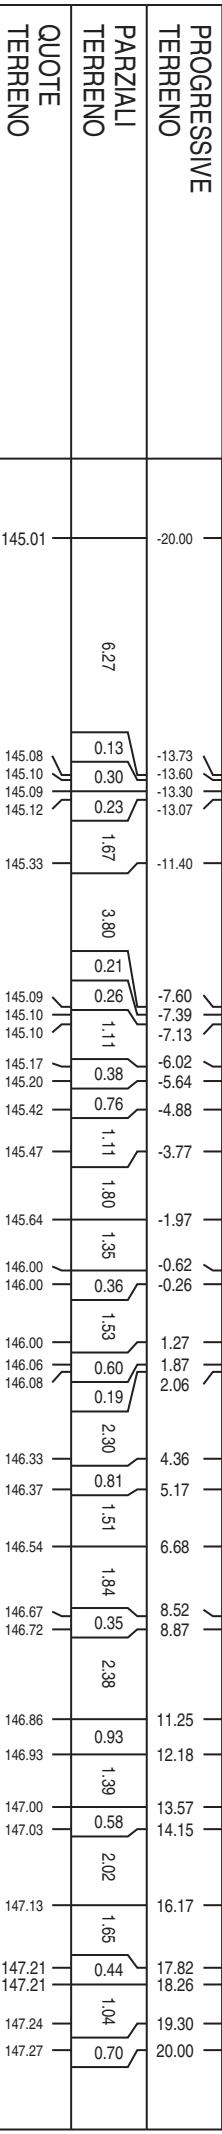

B1  
3.66  
3.25  
3.12

PROGRESSIVE TERRENO	PROGRESSIVE PROGETTO	QUOTE TERRENO	QUOTE PROGETTO	PARZIALI TERRENO	PARZIALI PROGETTO
145.01	149.25	6.27	2.50		
145.08	146.00	0.13	1.53		
145.10	146.00	0.30	0.60		
145.09	146.06	0.23	0.19		
145.12	146.08	1.67	0.19		
145.33	146.33	3.80	2.30		
145.09	146.37	0.21	0.81		
145.10	146.54	1.11	1.51		
145.17	146.67	0.38	1.84		
145.20	146.72	0.76	0.35		
145.42	146.86	1.11	2.38		
145.47	146.93	1.11	0.93		
145.64	147.00	1.80	1.39		
146.00	147.03	1.35	0.58		
146.00	147.13	0.36	2.02		
146.06	147.21	1.53	1.65		
146.08	147.21	0.60	0.44		
146.33	147.24	2.30	1.04		
146.37	147.27	0.81	0.70		
146.54		1.51			
146.67		1.84			
146.72		0.35			
146.86		2.38			
146.93		0.93			
147.00		1.39			
147.03		0.58			
147.13		2.02			
147.13		1.65			
147.21		0.44			
147.21		1.04			
147.24		0.70			
147.27					

PROFILO MESSINELLO WTG3-4


SEZIONE S-8

PROGRESSIVA 120.00

RILEVATO  
B1  
14.01 m²

136  
200  
200

PROGRESSIVE TERRENO	PARZIALI TERRENO	QUOTE TERRENO	PROGRESSIVE PROGETTO	PARZIALI PROGETTO	QUOTE PROGETTO
-20.00	0.33		-2.50		
-19.67	1.66			2.50	
-18.01	0.85		0.00		
-17.16	1.18			2.50	
-15.98	0.33				
-15.65	3.15				
-12.50	0.59				
-11.91	0.35				
-11.56	0.89				
-10.67	1.11				
-9.56	1.38				
-8.18	0.56				
-7.62	1.93				
-5.69	0.28				
-5.41	0.91				
-4.50	1.84				
-2.66	1.45				
-1.21	0.42				
-0.79	0.33				
-0.46	3.28				
2.82	3.85				
6.67	0.13				
6.80	2.45				
9.25	1.47				
10.72	1.02				
11.74	0.85				
12.59	1.64				
14.23	0.32				
14.55	0.27				
14.82	1.64				
16.46	0.22				
16.68	2.03				
18.71	0.50				
19.21	0.79				
20.00					

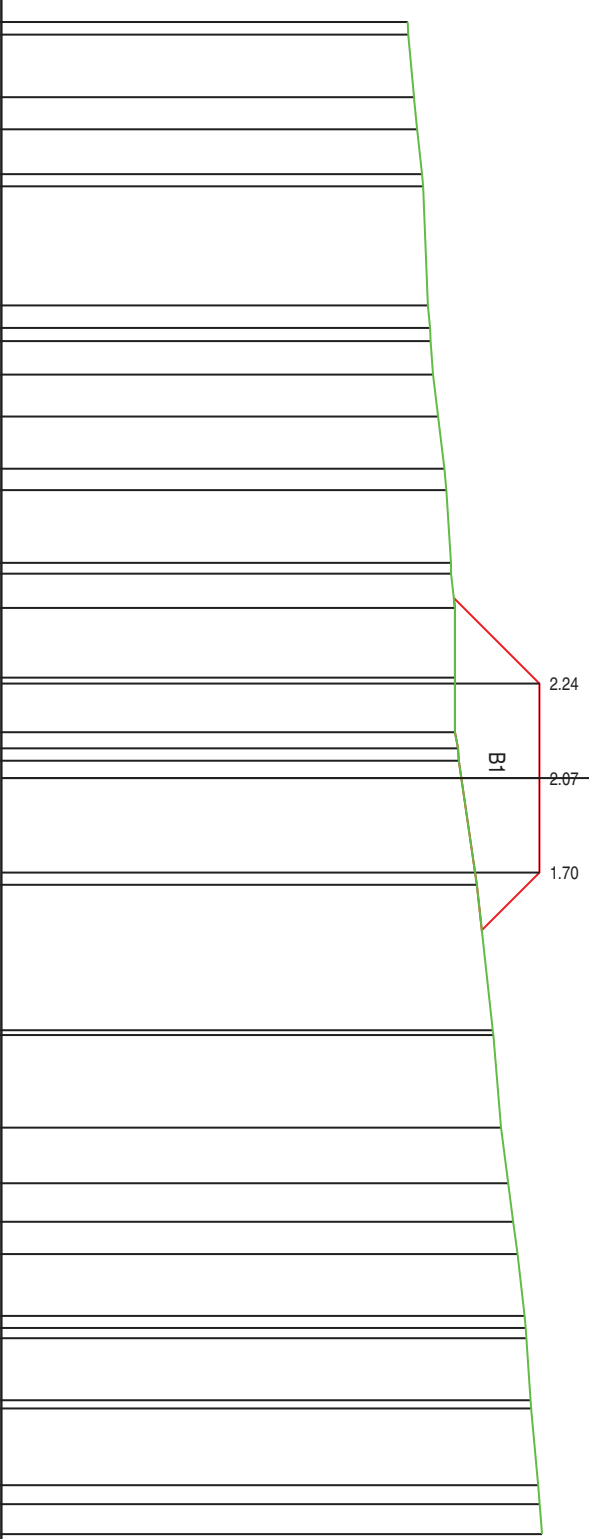


PROFILO MESSINELLO WTG3-4


SEZIONE S-9

PROGRESSIVA 140.00

SCAVO  
A1 1.47 m<sup>2</sup>  
RILEVATO  
B1 1.92 m<sup>2</sup>

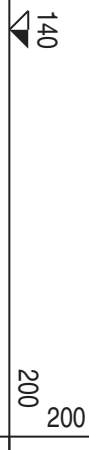

PROGRESSIVE TERRENO	QUOTE TERRENO	PARZIALI TERRENO	PROGRESSIVE TERRENO
PROGRESSIVE PROGETTO	QUOTE PROGETTO	PARZIALI PROGETTO	QUOTE PROGETTO

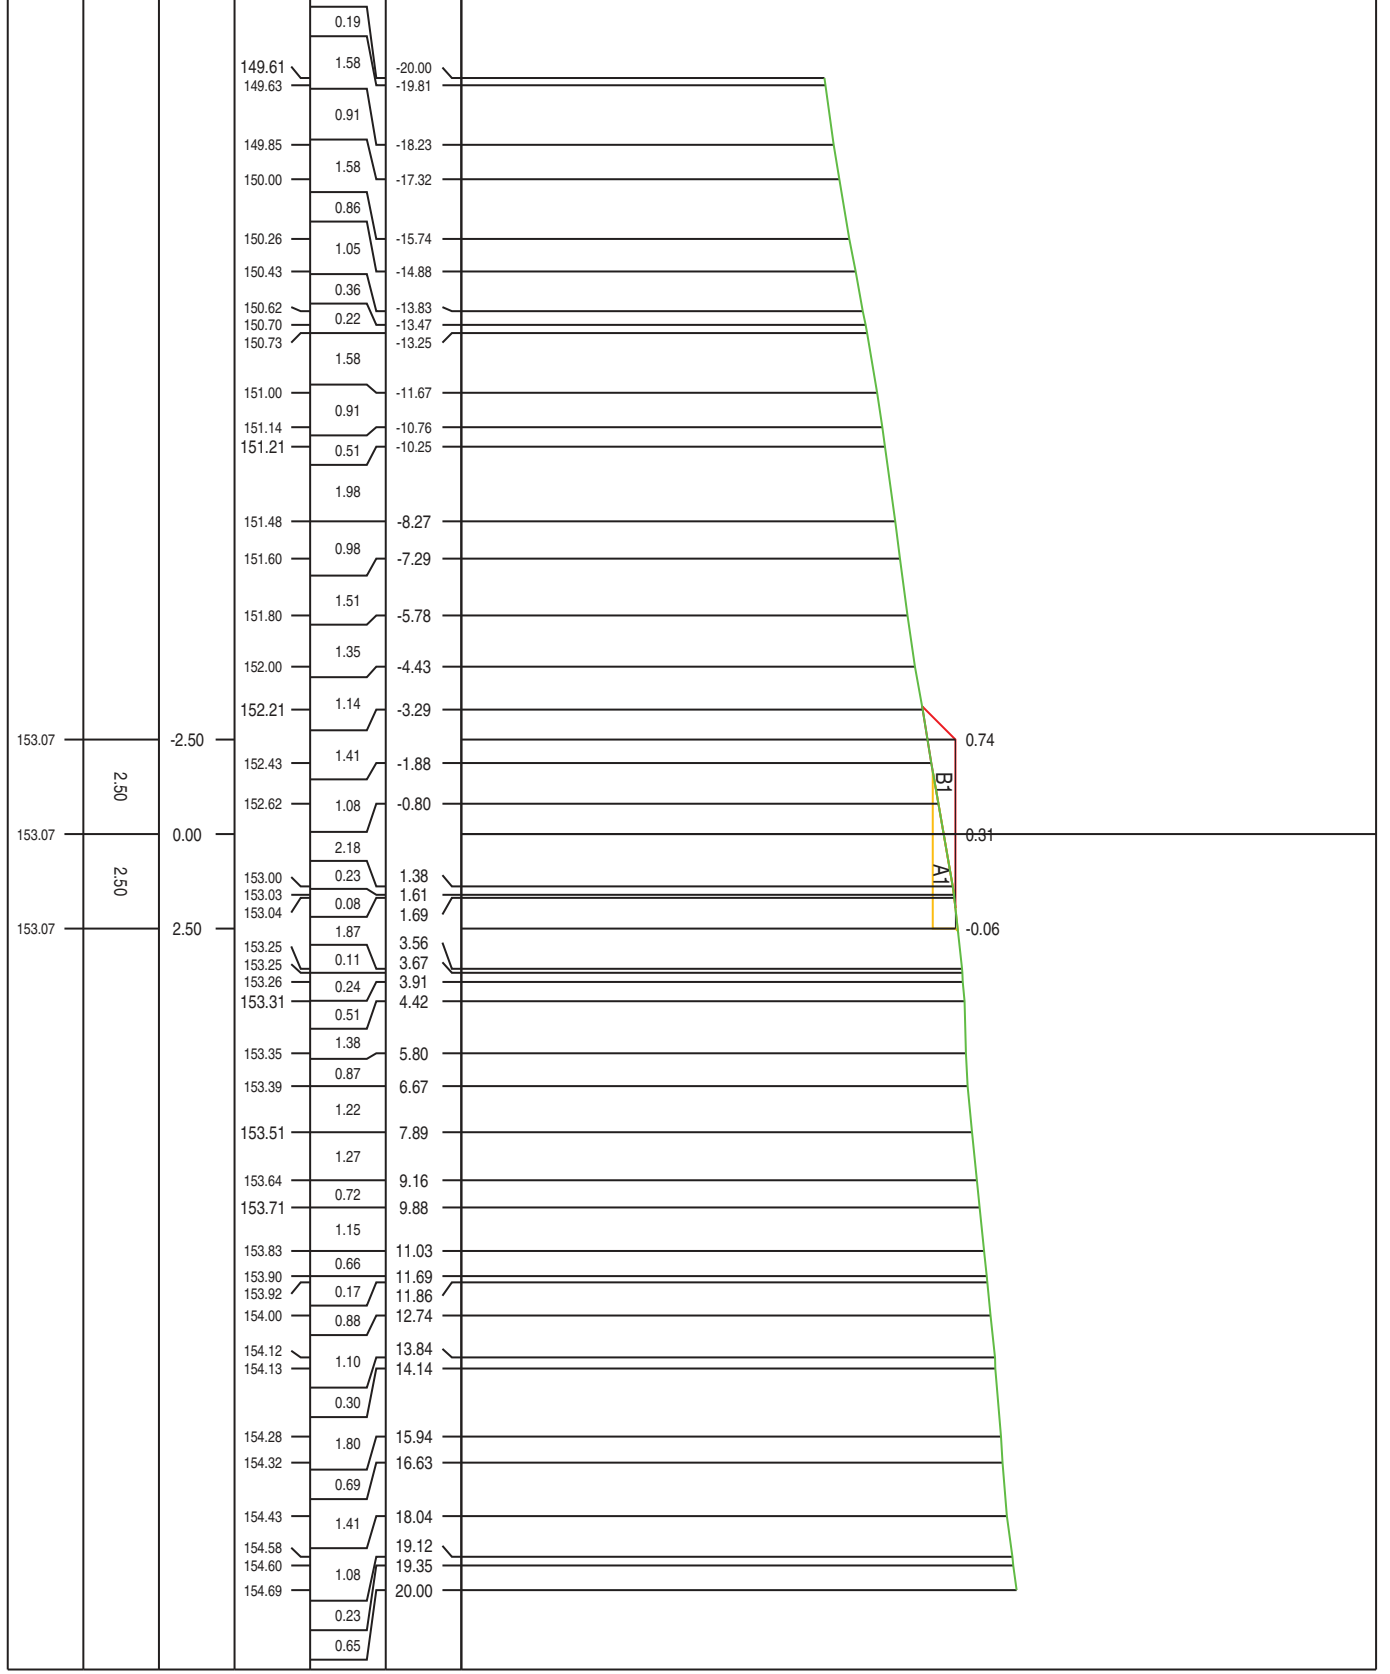

153.07	-2.50	
153.07	0.00	2.50
153.07	2.50	2.50

PROFILO MESSINELLO WTG3-4

SEZIONE S-10


PROGRESSIVA 160.00

SCAVO  
A1 3.99 m<sup>2</sup>  
RILEVATO  
B1 0.21 m<sup>2</sup>

143  
200  
200

PROGRESSIVE TERRENO	PARZIALI TERRENO	QUOTE TERRENO	PROGRESSIVE TERRENO
-20.00	0.68		152.91
-19.32	1.00		153.00
-18.32	0.53		153.13
-17.79	1.96		153.21
-15.83	2.09		153.50
-13.74	0.40		153.84
-13.34	0.55		153.90
-12.79	1.94		154.00
-10.85	1.33		154.30
-9.52	1.16		154.46
-8.36	2.32		154.60
-6.04	0.20		155.00
-5.84	0.11		155.03
-5.73	4.47		155.06
-1.26	0.14		156.00
-1.12	0.46		156.02
-0.66	2.26		156.09
1.60	1.55		156.39
3.15	0.94		156.62
4.09	2.44		156.74
6.53	2.54		157.00
9.07	0.44		157.29
9.51	0.69		157.35
10.20	1.36		157.45
11.56	2.36		157.61
13.92	0.13		157.95
14.05	0.29		157.97
14.34	2.20		158.00
16.54	1.85		158.15
18.39	0.51		158.26
18.90	0.63		158.27
19.53	0.47		158.32
20.00			158.32

PROGRESSIVE TERRENO	PARZIALI PROGETTO	QUOTE PROGETTO
-2.50		156.00
0.00	2.50	156.00
2.50	2.50	156.00

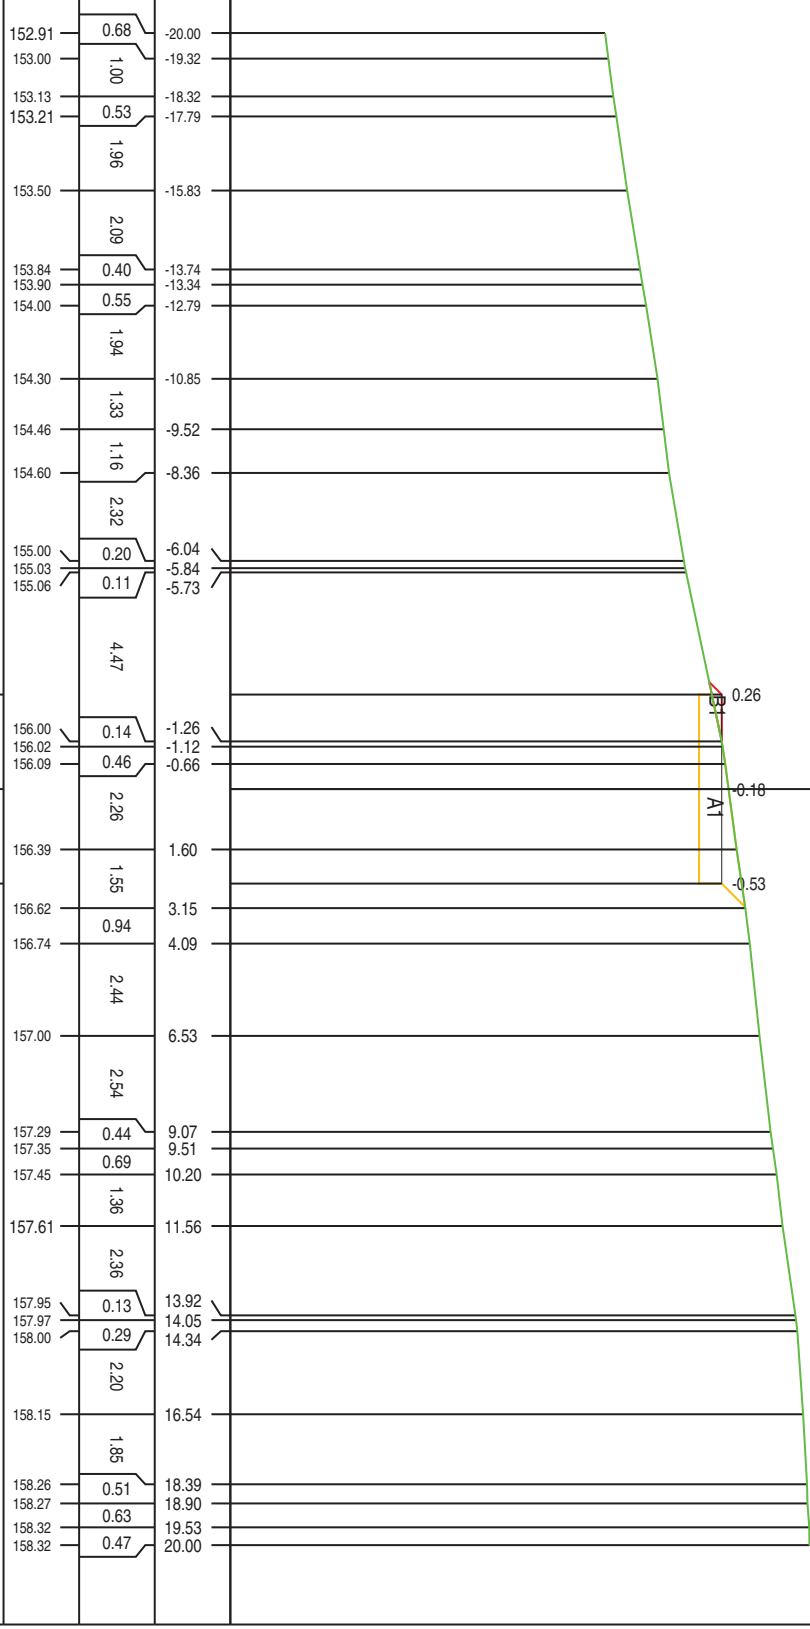

PROFILO MESSINELLO WTG3-4

SEZIONE S-11


PROGRESSIVA 180.00

SCAVO  
A1  
5.53 m<sup>2</sup>



PROGRESSIVE TERRENO	PARZIALI TERRENO	QUOTE TERRENO	PROGRESSIVE TERRENO
-20.00	0.73		156.27
-19.27	0.86		156.35
-18.41	1.14		156.44
-17.27	1.35		156.54
-15.92	0.68		156.66
-15.24	1.81		156.73
-13.43	0.09		156.92
-13.34	0.62		156.93
-12.72	1.78		157.00
-10.94	0.77		157.21
-10.17	1.72		157.31
-8.45	0.91		157.52
-7.54	1.58		157.63
-5.96	0.42		157.78
-5.54	2.07		157.83
-3.47	0.46		157.97
-3.01	1.82		158.00
-1.19	0.21		158.08
-0.98	0.32		158.10
-0.66	2.17		158.13
1.51	1.11		158.31
2.62	3.65		158.45
6.27	0.82		159.00
7.09	1.89		159.00
8.98	0.43		159.15
9.41	2.06		159.17
11.47	0.88		159.29
12.35	1.42		159.35
13.77	1.62		159.46
15.39	1.06		159.57
16.45	1.88		159.64
18.31	0.63		159.75
18.94	0.45		159.79
19.39	0.61		159.82
20.00			159.84

PROGRESSIVE TERRENO	PARZIALI PROGETTO	QUOTE PROGETTO
157.75		2.50
157.75		2.50
157.75		2.50

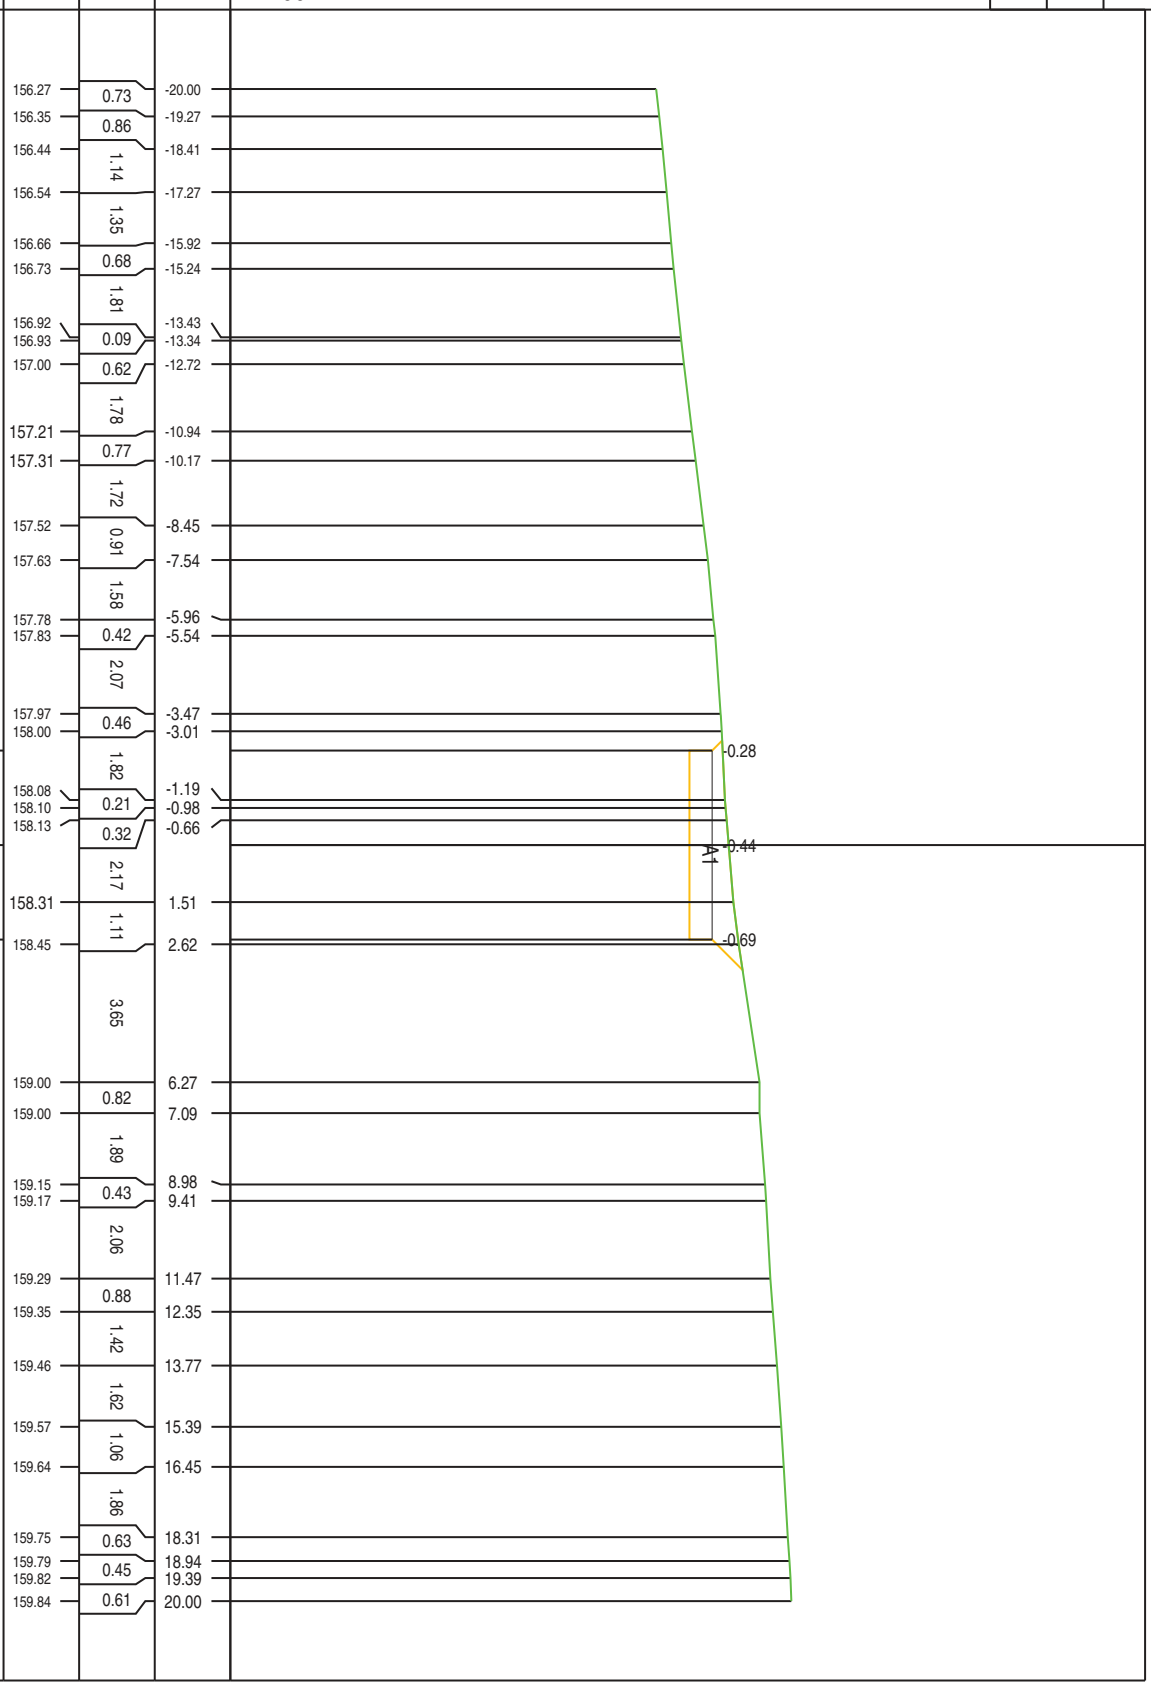




PROFILO MESSINELLO WTG3-4

SEZIONE S-12

PROGRESSIVA 193.50

SCAVO A1 5.88 m<sup>2</sup>

147  
200  
200

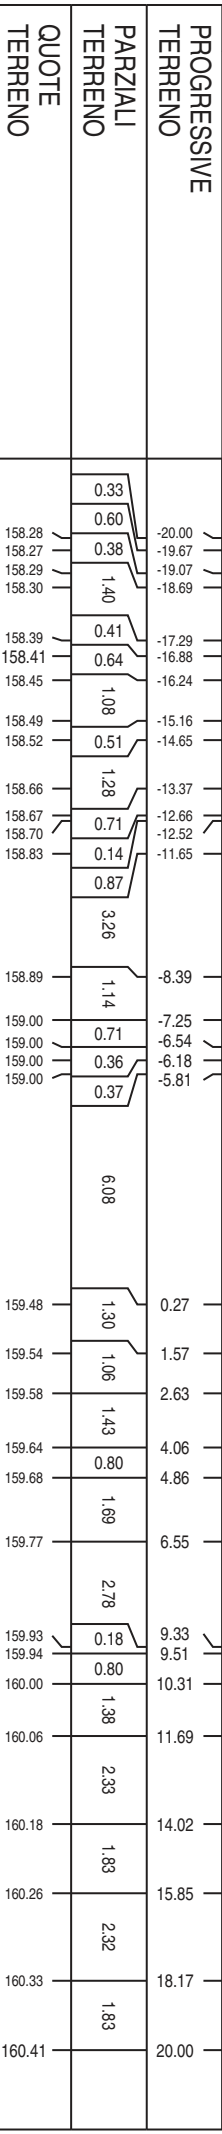

PROGRESSIVE TERRENO	PROGRESSIVE	QUOTE TERRENO	QUOTE PROGETTO
158.92	-2.50	6.08	
158.92	0.00	1.30	2.50
158.92	2.50	1.06	2.50


PROFILO MESSINELLO WTG3-4

SEZIONE S-13

PROGRESSIVA 203.99

SCAVO  
A1  
4.50 m<sup>2</sup>

148  
200  
200

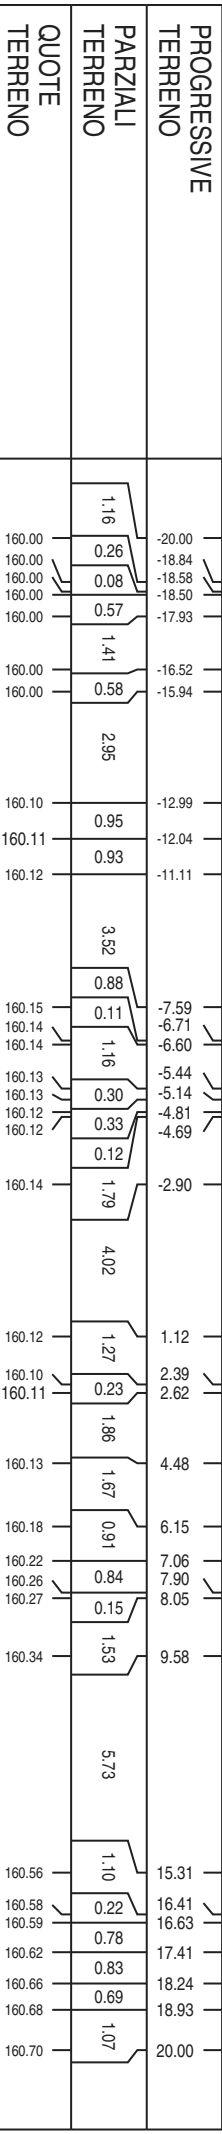

PROGRESSIVE TERRENO	PARZIALI TERRENO	QUOTE TERRENO	PROGRESSIVE PROGETTO	PARZIALI PROGETTO	QUOTE PROGETTO
-20.00	1.16				
-18.84	0.26				
-18.58	0.08				
-18.50					
-17.93	0.57				
-16.52	1.41				
-15.94	0.58				
-12.99	2.96				
-12.04	0.95				
-11.11	0.93				
-7.59	3.52				
-6.71	0.88				
-6.60	0.11				
-5.44	1.16				
-5.14	0.30				
-4.81	0.33				
-4.69	0.12				
-2.90	1.79				
0.29	4.02				
1.12	1.27				
2.39	0.23				
2.62	1.86				
4.48	1.67				
6.15	0.91				
7.06	0.84				
7.90	0.15				
8.05	1.53				
9.58	5.73				
15.31	1.10				
16.41	0.22				
16.63	0.78				
17.41	0.83				
18.24	0.69				
18.93	1.07				
20.00					

159.84	-2.50	
159.84	0.00	2.50
159.84	2.50	2.50

PROFILO MESSINELLO WTG3-4

SEZIONE S-14

PROGRESSIVA 215.62

SCAVO  
A1  
4.98 m<sup>2</sup>

148  
200  
200

PROGRESSIVE  
TERRENO


PARZIALI  
TERRENO

QUOTE  
TERRENO

PROGRESSIVE  
PROGETTO

PARZIALI  
PROGETTO

QUOTE  
PROGETTO

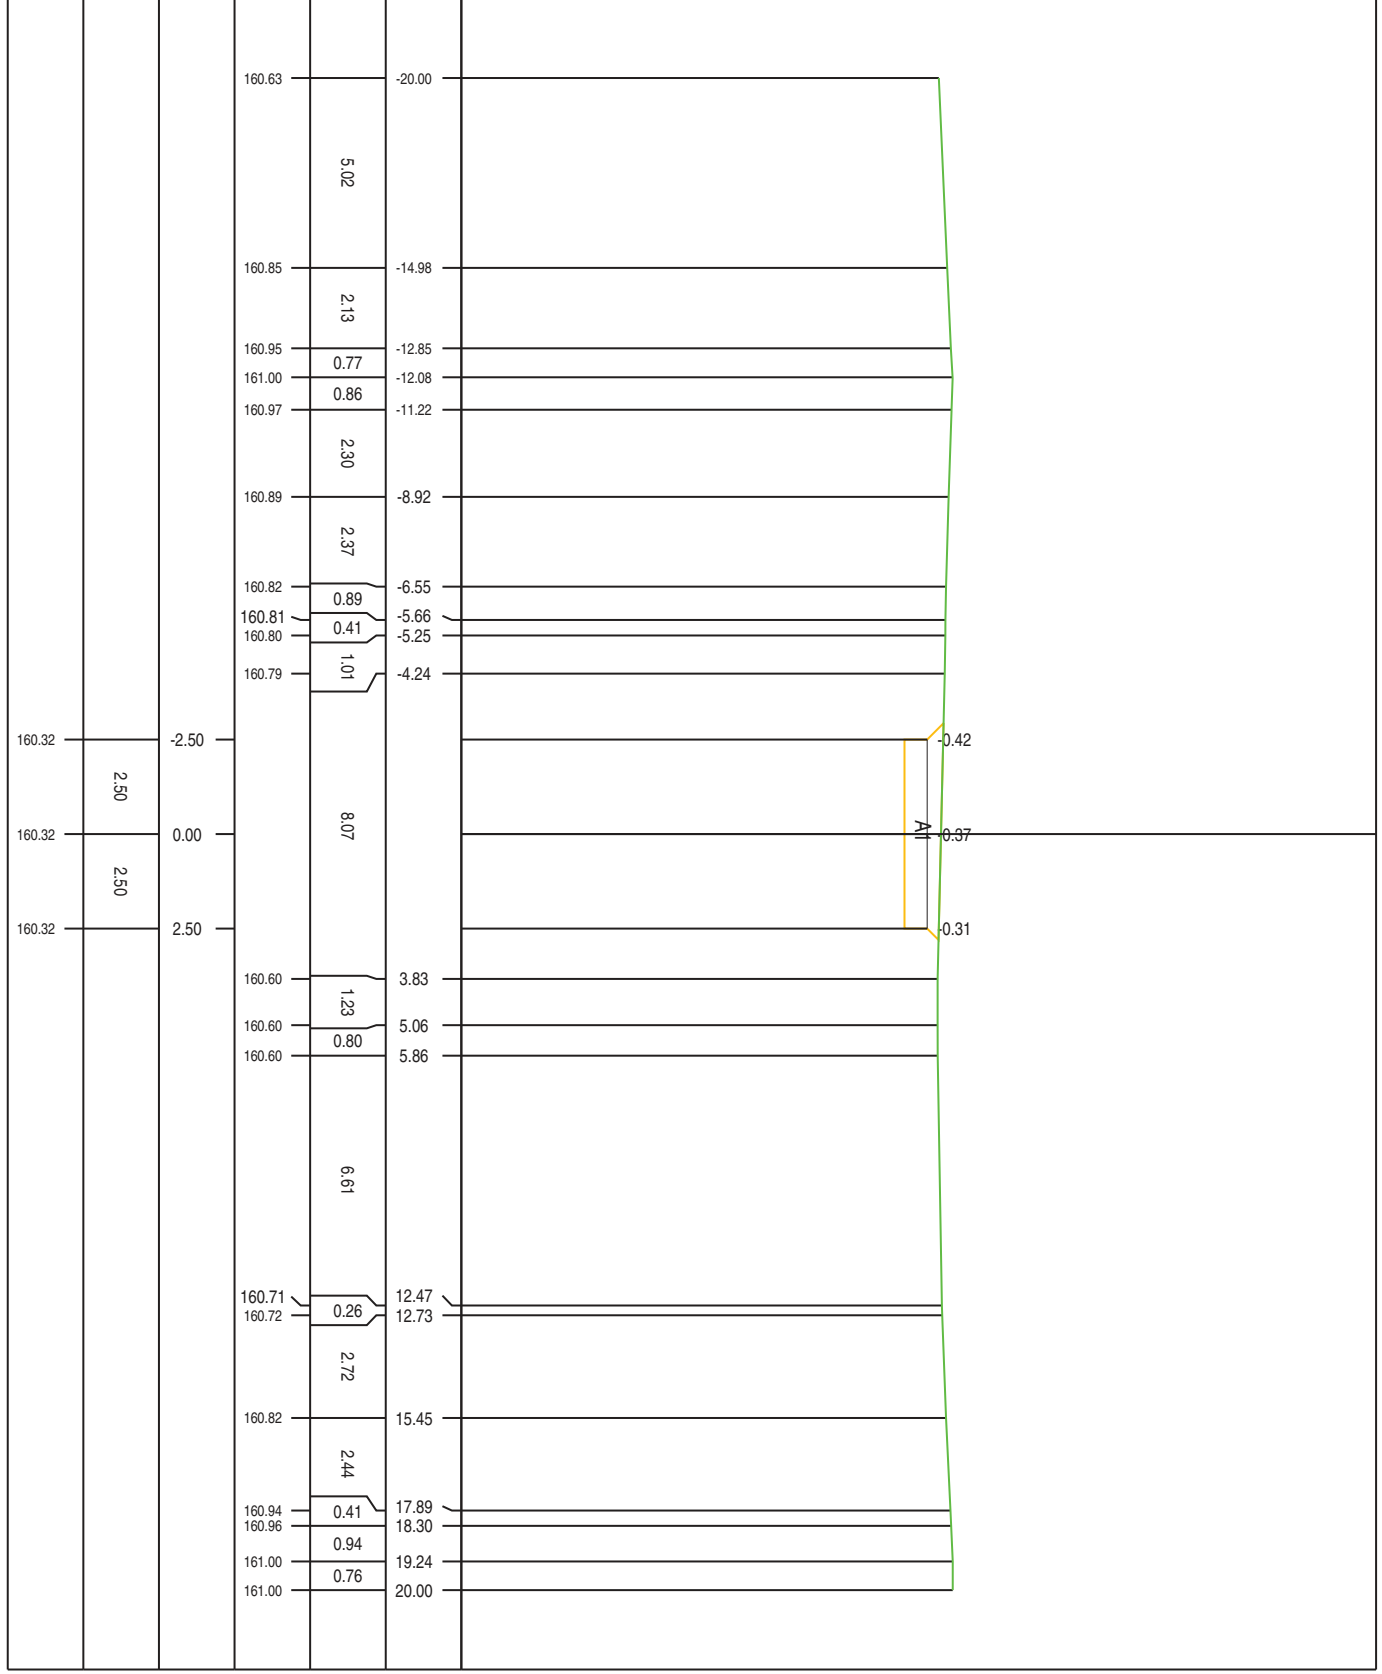

PROFILO MESSINELLO WTG3-4

SEZIONE S-15

PROGRESSIVA 240.00


SCAVO  
A1  
4.31 m<sup>2</sup>

149  
200  
200

PROGRESSIVE TERRENO	QUOTE TERRENO	PROGRESSIVE TERRENO
-20.00	1.67	162.00
-18.33	4.36	162.00
-13.97	0.74	161.80
-13.23	1.04	161.77
-12.19	1.04	161.73
-11.57	0.62	161.73
	20.47	
8.90	1.53	161.48
10.43	1.05	161.52
11.48	2.88	161.53
14.36	0.55	161.53
14.91	0.88	161.55
15.79	0.95	161.57
16.74	0.67	161.60
17.41	0.83	161.62
18.24	0.81	161.62
19.05	0.95	161.63
20.00		161.65

PROGRESSIVE PROGETTO	QUOTE PROGETTO
-2.50	2.50
0.00	2.50
2.50	

QUOTE PROGETTO	PROGRESSIVE PROGETTO
161.34	
161.34	
161.34	

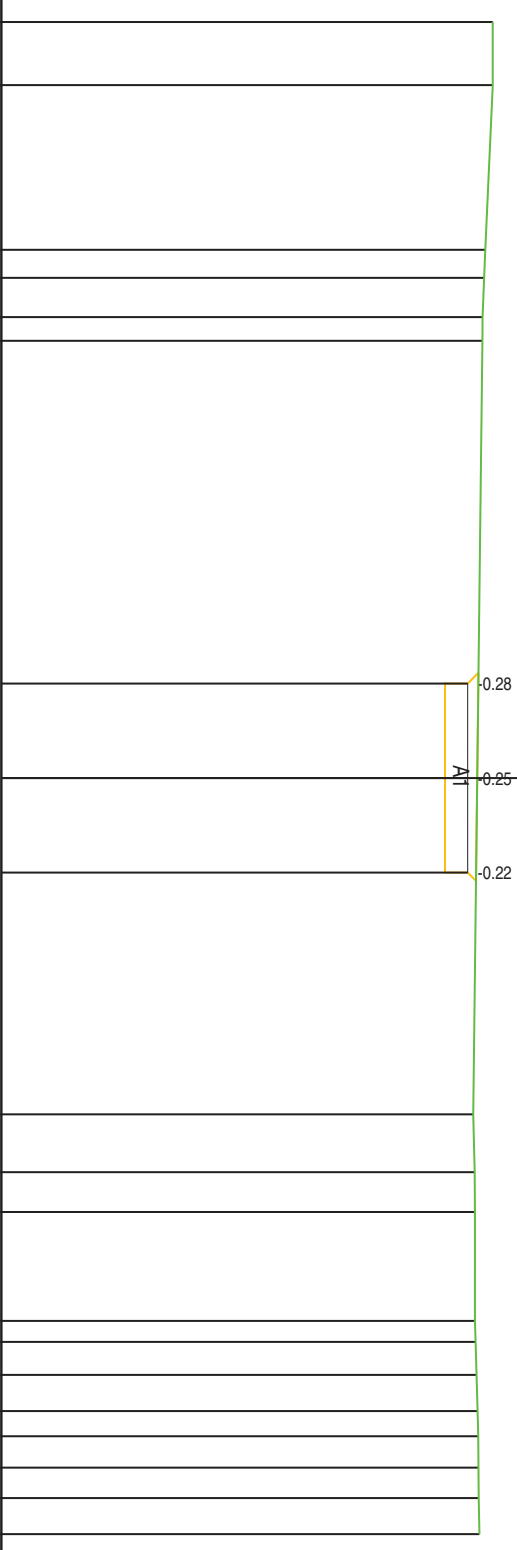



PROFILO MESSINELLO WTG3-4

SEZIONE S-17

PROGRESSIVA 280.00

RILEVATO  
B1  
3.86 m<sup>2</sup>




PROGRESSIVE TERRENO	PARZIALI TERRENO	QUOTE TERRENO	PROGRESSIVE TERRENO
-20.00	1.52		162.32
-18.48	0.47		162.41
-18.01	0.32		162.41
-17.69	0.91		162.40
-16.78	0.91		162.39
-16.55	0.23		162.38
-15.99	0.56		162.39
	6.36		
-9.63	1.29		162.41
-8.34	1.64		162.41
-6.70	2.90		162.35
	7.78		162.29
-3.80			
3.98	0.63		162.35
4.61	1.42		162.37
6.03	1.29		162.38
7.32	0.47		162.41
7.79	1.03		162.43
8.82	0.54		162.46
9.36	1.49		162.47
10.85	0.34		162.51
11.19	2.79		162.52
13.98	1.07		162.58
15.05	1.88		162.59
16.93	0.46		162.64
17.39	2.00		162.65
19.39	0.55		162.68
19.94	0.06		162.69
20.00			162.69

PROGRESSIVE TERRENO	QUOTE TERRENO
-2.50	
0.00	2.50
2.50	2.50

PROGRESSIVE TERRENO	QUOTE TERRENO
163.00	
163.00	2.50
163.00	2.50

PROGRESSIVE TERRENO	QUOTE TERRENO
163.00	
163.00	2.50
163.00	2.50

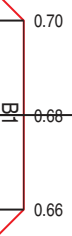

PROFILO MESSINELLO WTG3-4


SEZIONE S-18

PROGRESSIVA 300.00

SCAVO  
 A1 2.80 m<sup>2</sup>  
 RILEVATO  
 B1 0.20 m<sup>2</sup>

150

200 200

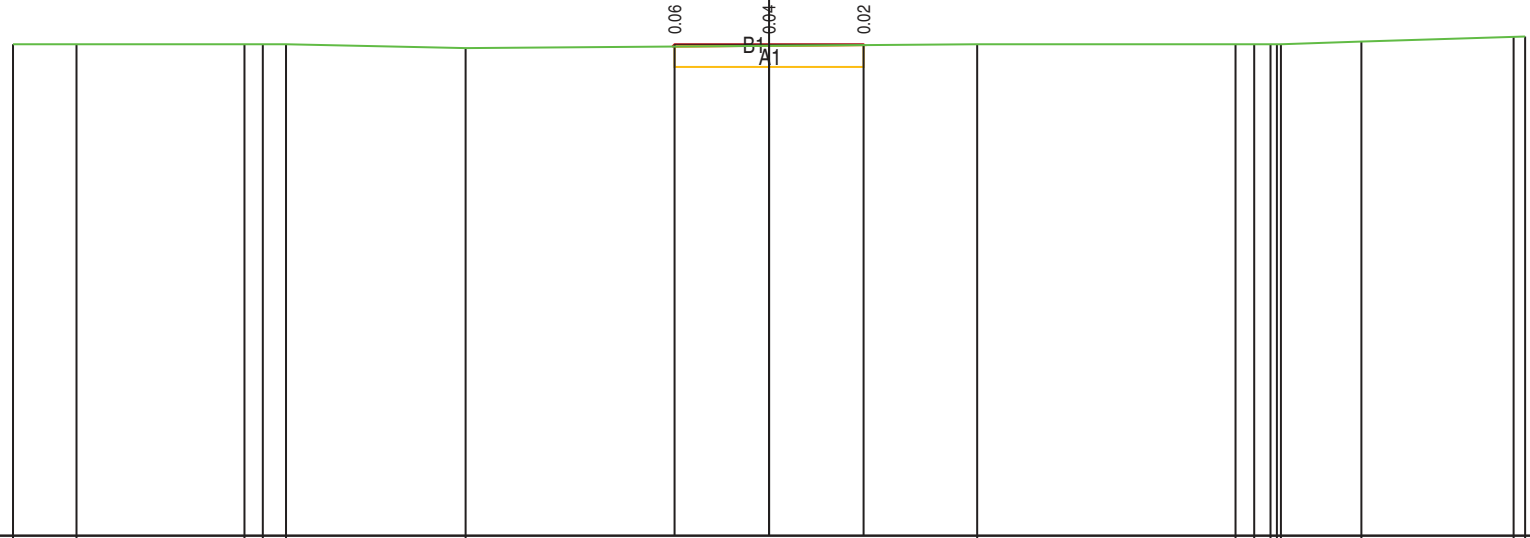

PROGRESSIVE TERRENO	-20.00	-18.32	-13.88	-13.39	-12.78	-8.03	5.51	12.34	12.83	13.26	13.43	13.54	15.67	19.70	20.00
PARZIALI TERRENO	1.68	4.44	0.49	0.61	4.75	13.54	6.83	0.49	0.43	0.17	0.11	2.13	4.03	0.30	
QUOTE TERRENO	163.00	163.00	163.00	163.00	163.00	162.90	163.00	163.00	163.00	163.00	163.00	163.00	163.07	163.20	163.20
PROGRESSIVE PROGETTO							-2.50	0.00	2.50						
PARZIALI PROGETTO							2.50	2.50							
QUOTE PROGETTO							163.00	163.00	163.00						


PROFILO MESSINELLO WTG3-4

SEZIONE S-19

PROGRESSIVA 320.00

SCAVO  
A1  
3.00 m<sup>2</sup>

151  
200  
200

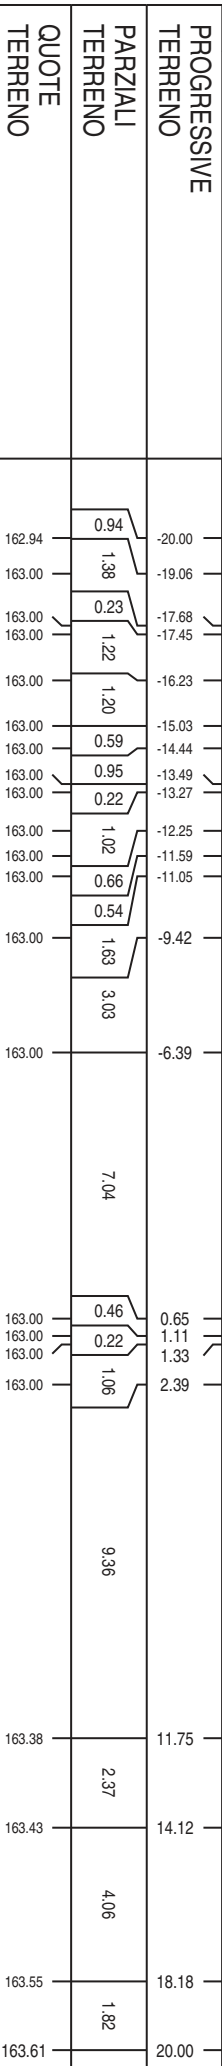

PROGRESSIVE TERRENO	QUOTE TERRENO
162.94	0.94
163.00	1.38
163.00	0.23
163.00	1.22
163.00	1.20
163.00	0.59
163.00	0.95
163.00	0.22
163.00	1.02
163.00	0.66
163.00	0.54
163.00	1.63
163.00	3.03
163.00	7.04
163.00	0.46
163.00	0.22
163.00	1.06
163.38	9.36
163.43	2.37
163.55	4.06
163.61	1.82

PROGRESSIVE PROGETTO	QUOTE PROGETTO
163.00	2.50
163.00	2.50

QUOTE PROGETTO
163.00
163.00
163.00



PROFILO MESSINELLO WTG3-4

SEZIONE S-20

PROGRESSIVA 340.00

SCAVO  
A1  
3.00 m<sup>2</sup>

150  
200  
200

PROGRESSIVE  
TERRENO


PARZIALI  
TERRENO

QUOTE  
TERRENO

PROGRESSIVE  
PROGETTO

PARZIALI  
PROGETTO

QUOTE  
PROGETTO

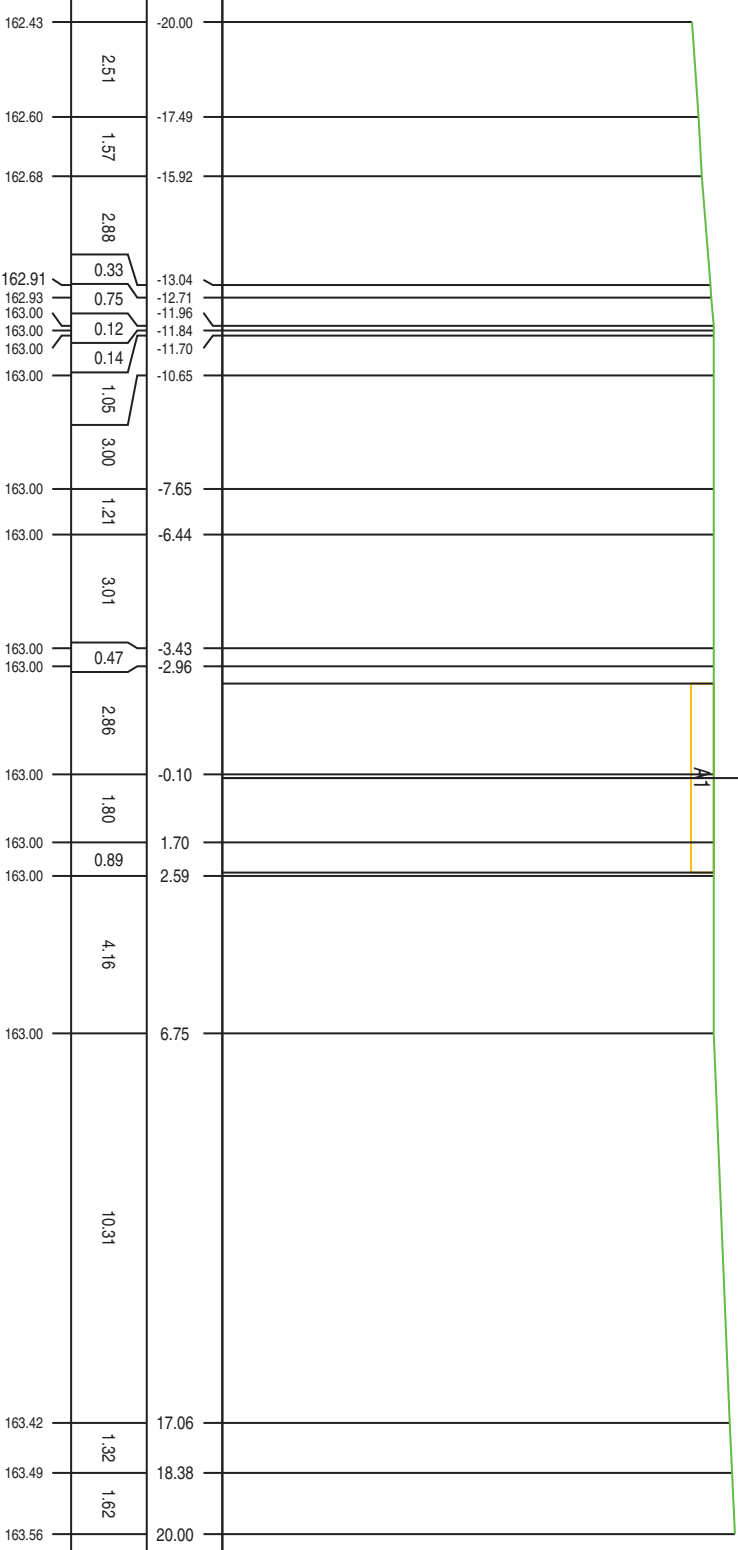

163.00	-2.50	
163.00	0.00	2.50
163.00	2.50	2.50

PROFILO MESSINELLO WTG3-4


SEZIONE S-21

PROGRESSIVA 360.00

SCAVO A1 6.63 m<sup>2</sup>



PROGRESSIVE TERRENO	QUOTE TERRENO	PARZIALI TERRENO	PROGRESSIVE TERRENO
PROGRESSIVE PROGETTO	QUOTE PROGETTO	PARZIALI PROGETTO	PROGRESSIVE PROGETTO

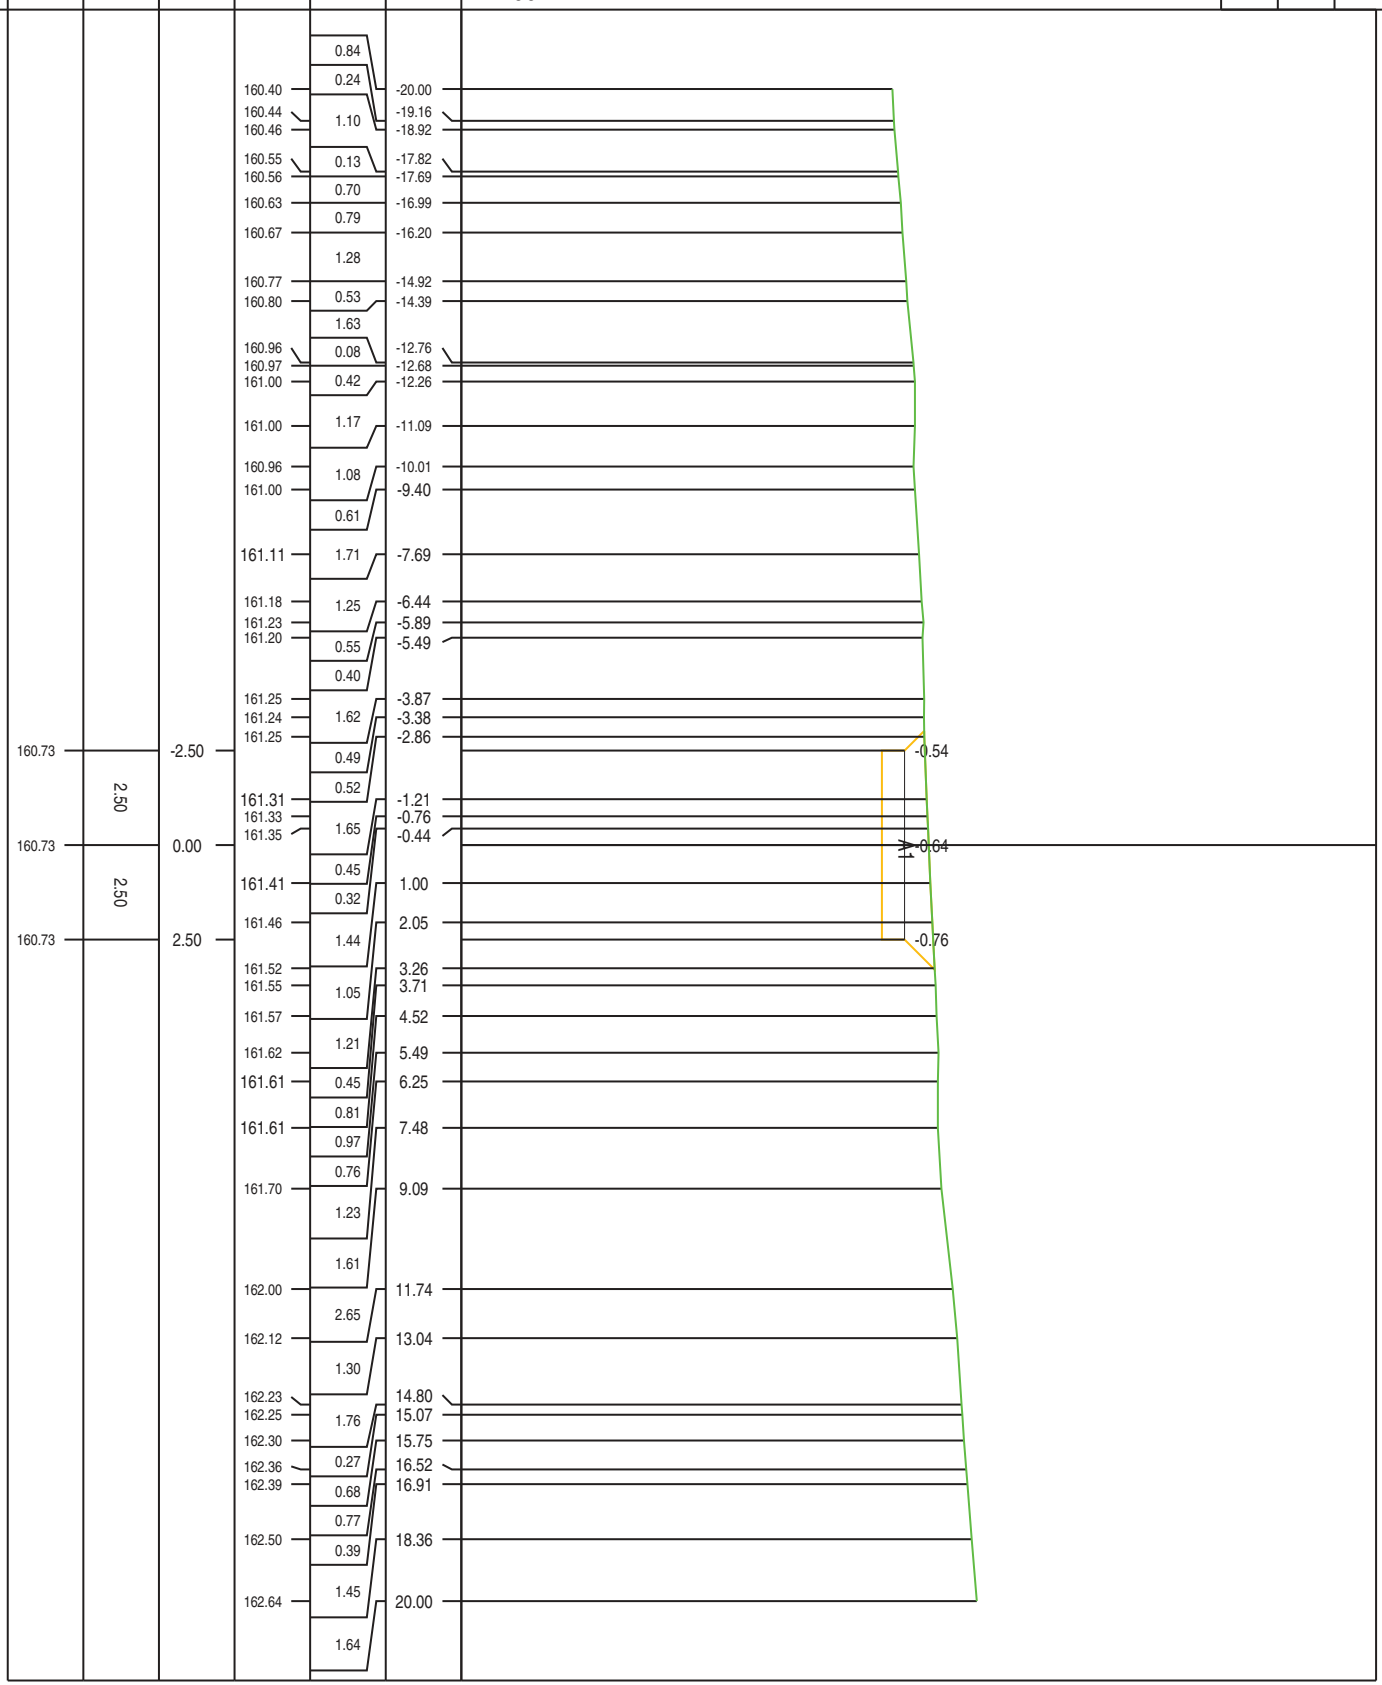

160.73 -2.50

160.73 0.00

160.73 2.50




PROFILO MESSINELLO WTG3-4


SEZIONE S-22

PROGRESSIVA 380.00

SCAVO  
A1  
4.24 m<sup>2</sup>

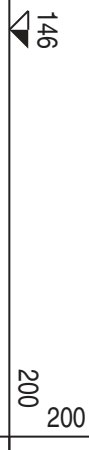

PROGRESSIVE TERRENO	QUOTE TERRENO	PARZIALI TERRENO	PROGRESSIVE PROGETTO	PARZIALI PROGETTO	QUOTE PROGETTO
---------------------	---------------	------------------	----------------------	-------------------	----------------

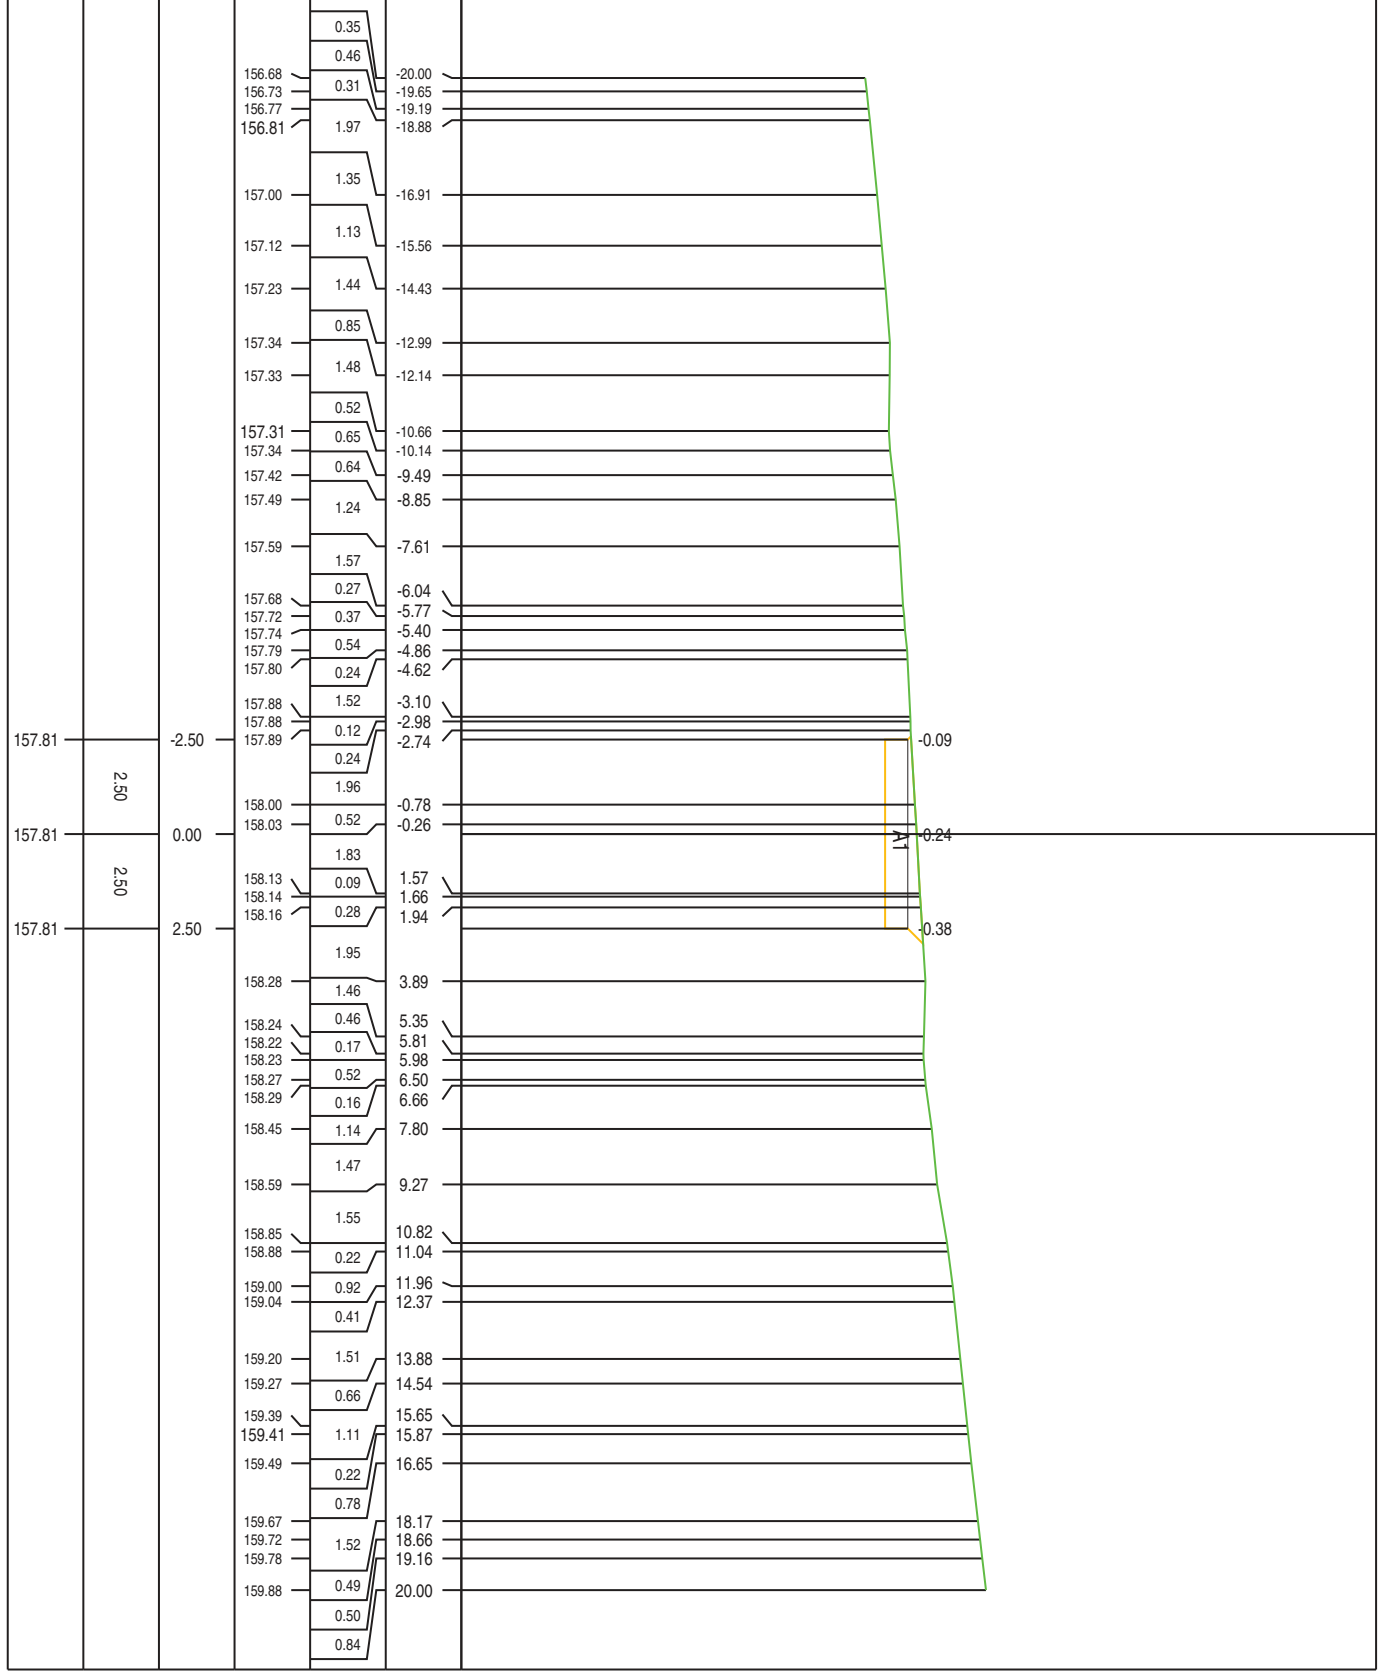


PROFILO MESSINELLO WTG3-4

SEZIONE S-23

PROGRESSIVA 400.00

RILEVATO  
B1  
10.13 m²

143  
200  
200

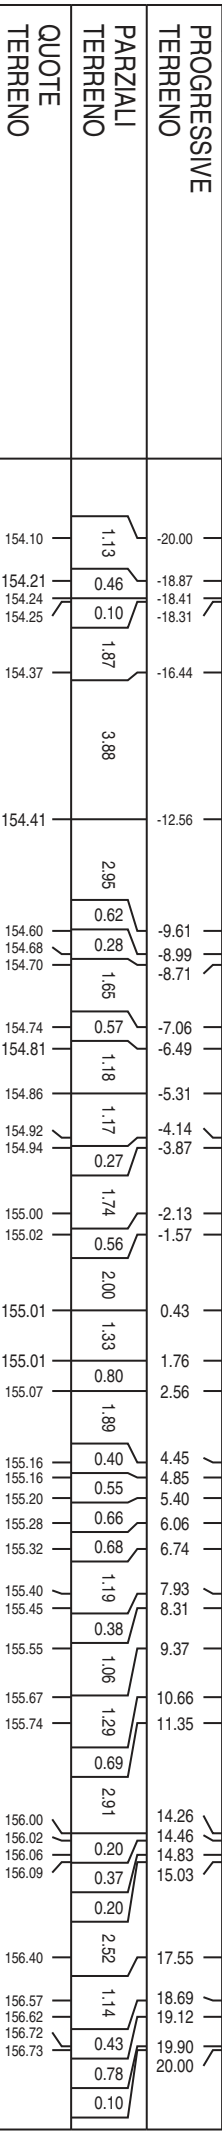

PROGRESSIVE TERRENO	QUOTE TERRENO	PARZIALI TERRENO
154.10		1.13
154.21		0.46
154.24		0.10
154.25		1.87
154.37		3.88
154.41		2.95
154.60		0.62
154.68		0.28
154.70		1.65
154.74		0.57
154.81		1.18
154.86		1.17
154.92		0.27
154.94		1.74
155.00		0.56
155.02		2.00
155.01		1.33
155.01		0.80
155.07		1.89
155.16		0.40
155.16		0.55
155.20		0.66
155.28		0.68
155.32		1.19
155.40		0.38
155.45		1.06
155.55		1.29
155.67		0.69
155.74		2.91
156.00		0.20
156.02		0.37
156.06		0.20
156.09		2.52
156.40		1.14
156.57		0.43
156.62		0.78
156.72		0.10
156.73		

156.57 -2.50

156.57 0.00

156.57 2.50

PROFILO MESSINELLO WTG3-4

SEZIONE S-24

PROGRESSIVA 420.00

RILEVATO  
B1  
13.99 m<sup>2</sup>

142  
200  
200

PROGRESSIVE  
TERRENO


PARZIALI  
TERRENO

QUOTE  
TERRENO

PROGRESSIVE  
PROGETTO

PARZIALI  
PROGETTO

QUOTE  
PROGETTO

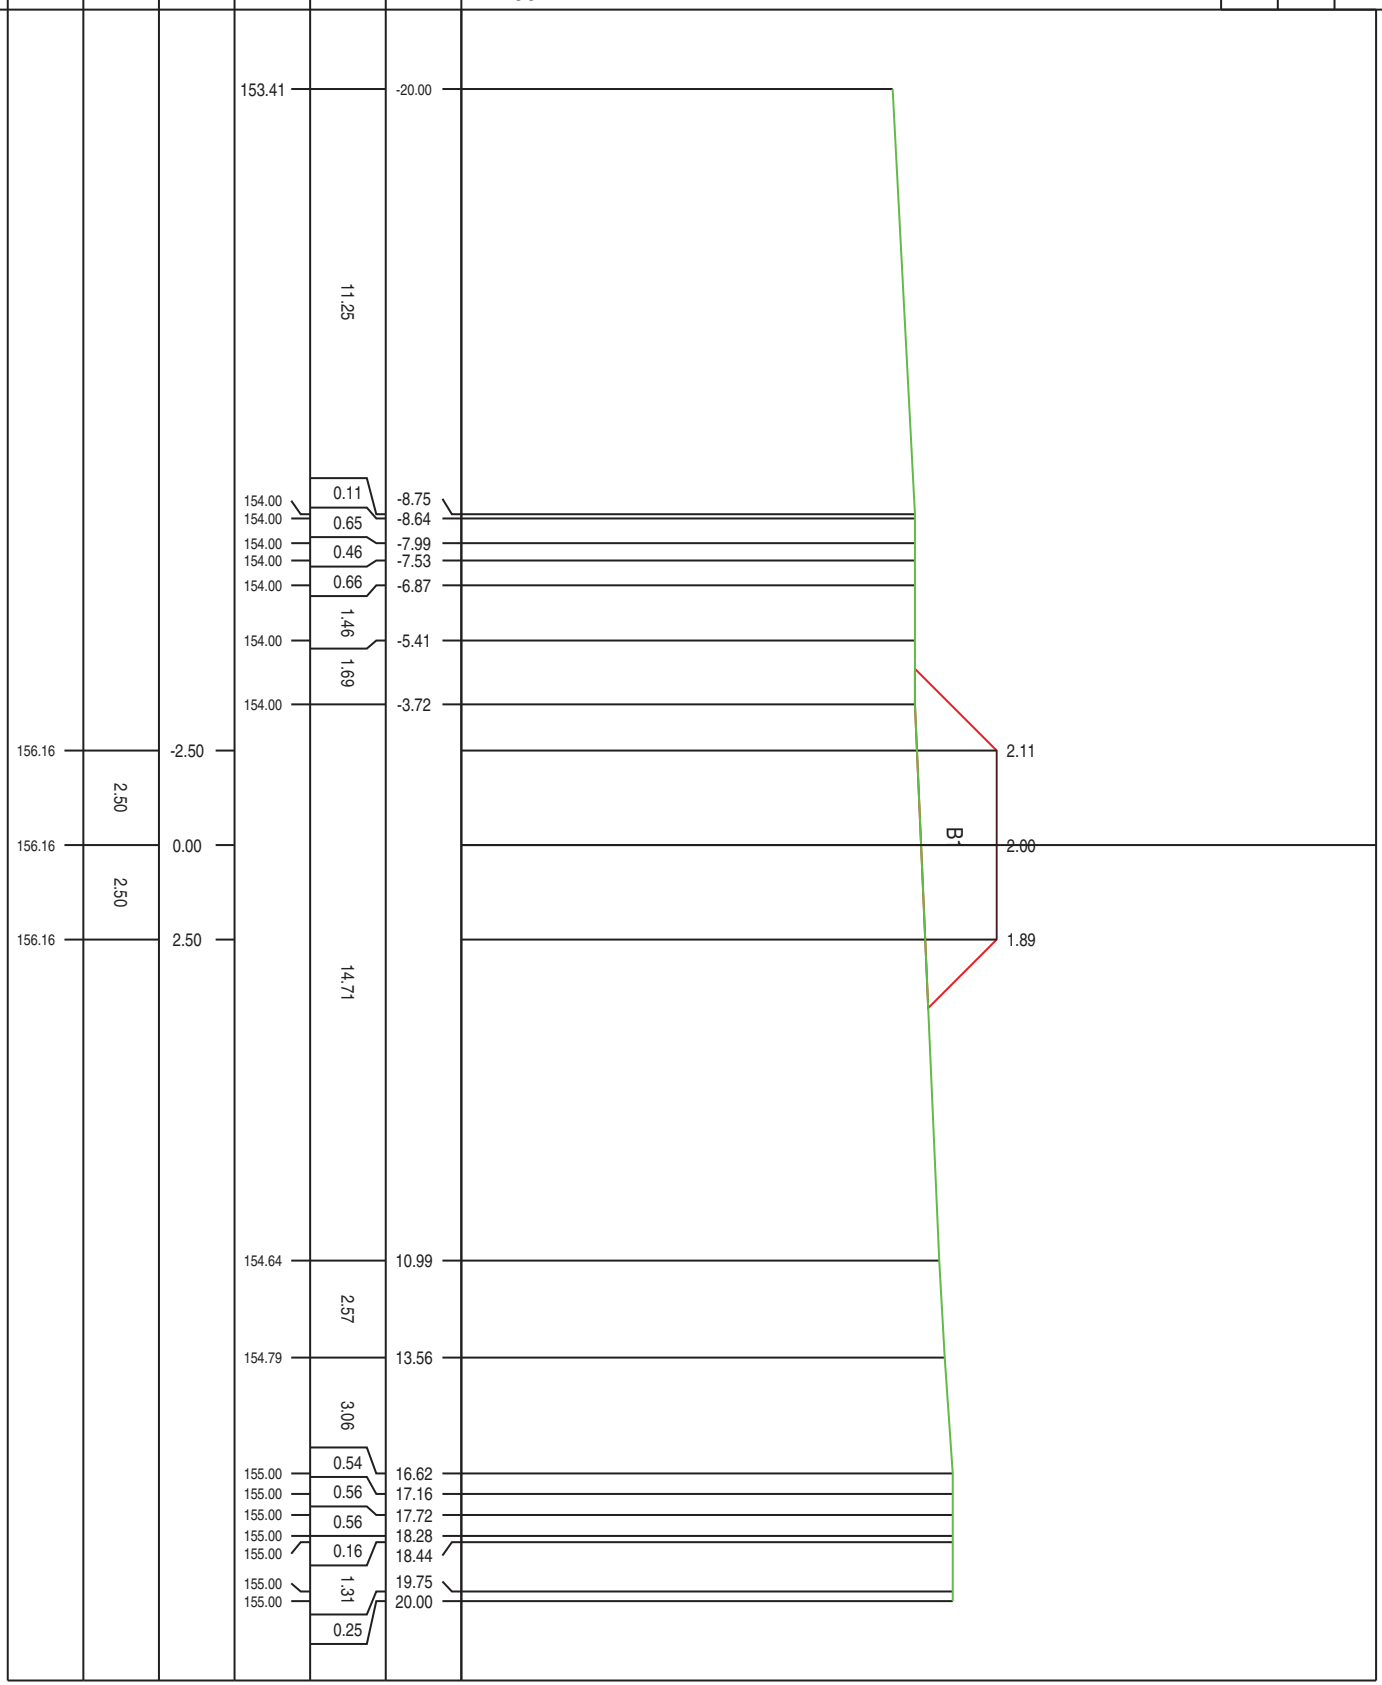

PROFILO MESSINELLO WTG3-4

SEZIONE S-25

PROGRESSIVA 440.00

RILEVATO  
B1  
13.24 m²


142  
200  
200

PROGRESSIVE TERRENO	PARZIALI TERRENO	QUOTE TERRENO	PROGRESSIVE TERRENO
-20.00	0.39		154.05
-18.61			154.07
-19.47	0.14		154.08
	1.89		
-17.58	0.44		154.21
-17.14			154.22
-16.59	0.55		154.24
	1.80		
-14.79			154.38
	1.25		
-13.54	0.93		154.41
-12.61			154.46
-11.62	0.99		154.56
-10.98	0.64		154.63
-10.09	0.89		154.70
	1.94		
-8.15	0.40		154.83
-7.75			154.86
	2.29		
-5.46			154.99
-5.34	0.12		155.00
	1.79		
-3.55			155.07
	2.03		
-1.52	0.65		155.03
-0.87			155.00
-0.59	0.28		155.00
	2.55		
1.96			154.92
	1.81		
3.77	1.84		154.92
	0.16		155.00
5.61			155.00
5.77	0.19		155.00
5.96			155.00
	2.31		
8.27			155.00
8.56	0.29		155.00
	3.71		
12.27			155.00
12.39	0.12		155.00
	4.51		
16.90			155.00
17.10	0.20		155.00
	2.08		
19.18			155.00
19.36	0.18		155.00
20.00	0.64		155.00

PROGRESSIVE PROGETTO	QUOTE TERRENO
-2.50	
0.00	
2.50	

PARZIALI PROGETTO	QUOTE TERRENO
2.50	
2.50	

QUOTE PROGETTO	QUOTE TERRENO
156.90	
156.90	
156.90	

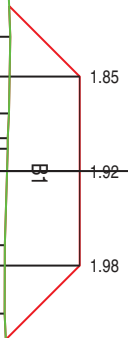

PROFILO MESSINELLO WTG3-4


SEZIONE S-26

PROGRESSIVA 460.00

SCAVO  
A1 3.09 m<sup>2</sup>  
RILEVATO  
B1 0.03 m<sup>2</sup>



PROGRESSIVE TERRENO	145
PARZIALI TERRENO	200
QUOTE TERRENO	200
PROGRESSIVE PROGETTO	
PARZIALI PROGETTO	
QUOTE PROGETTO	

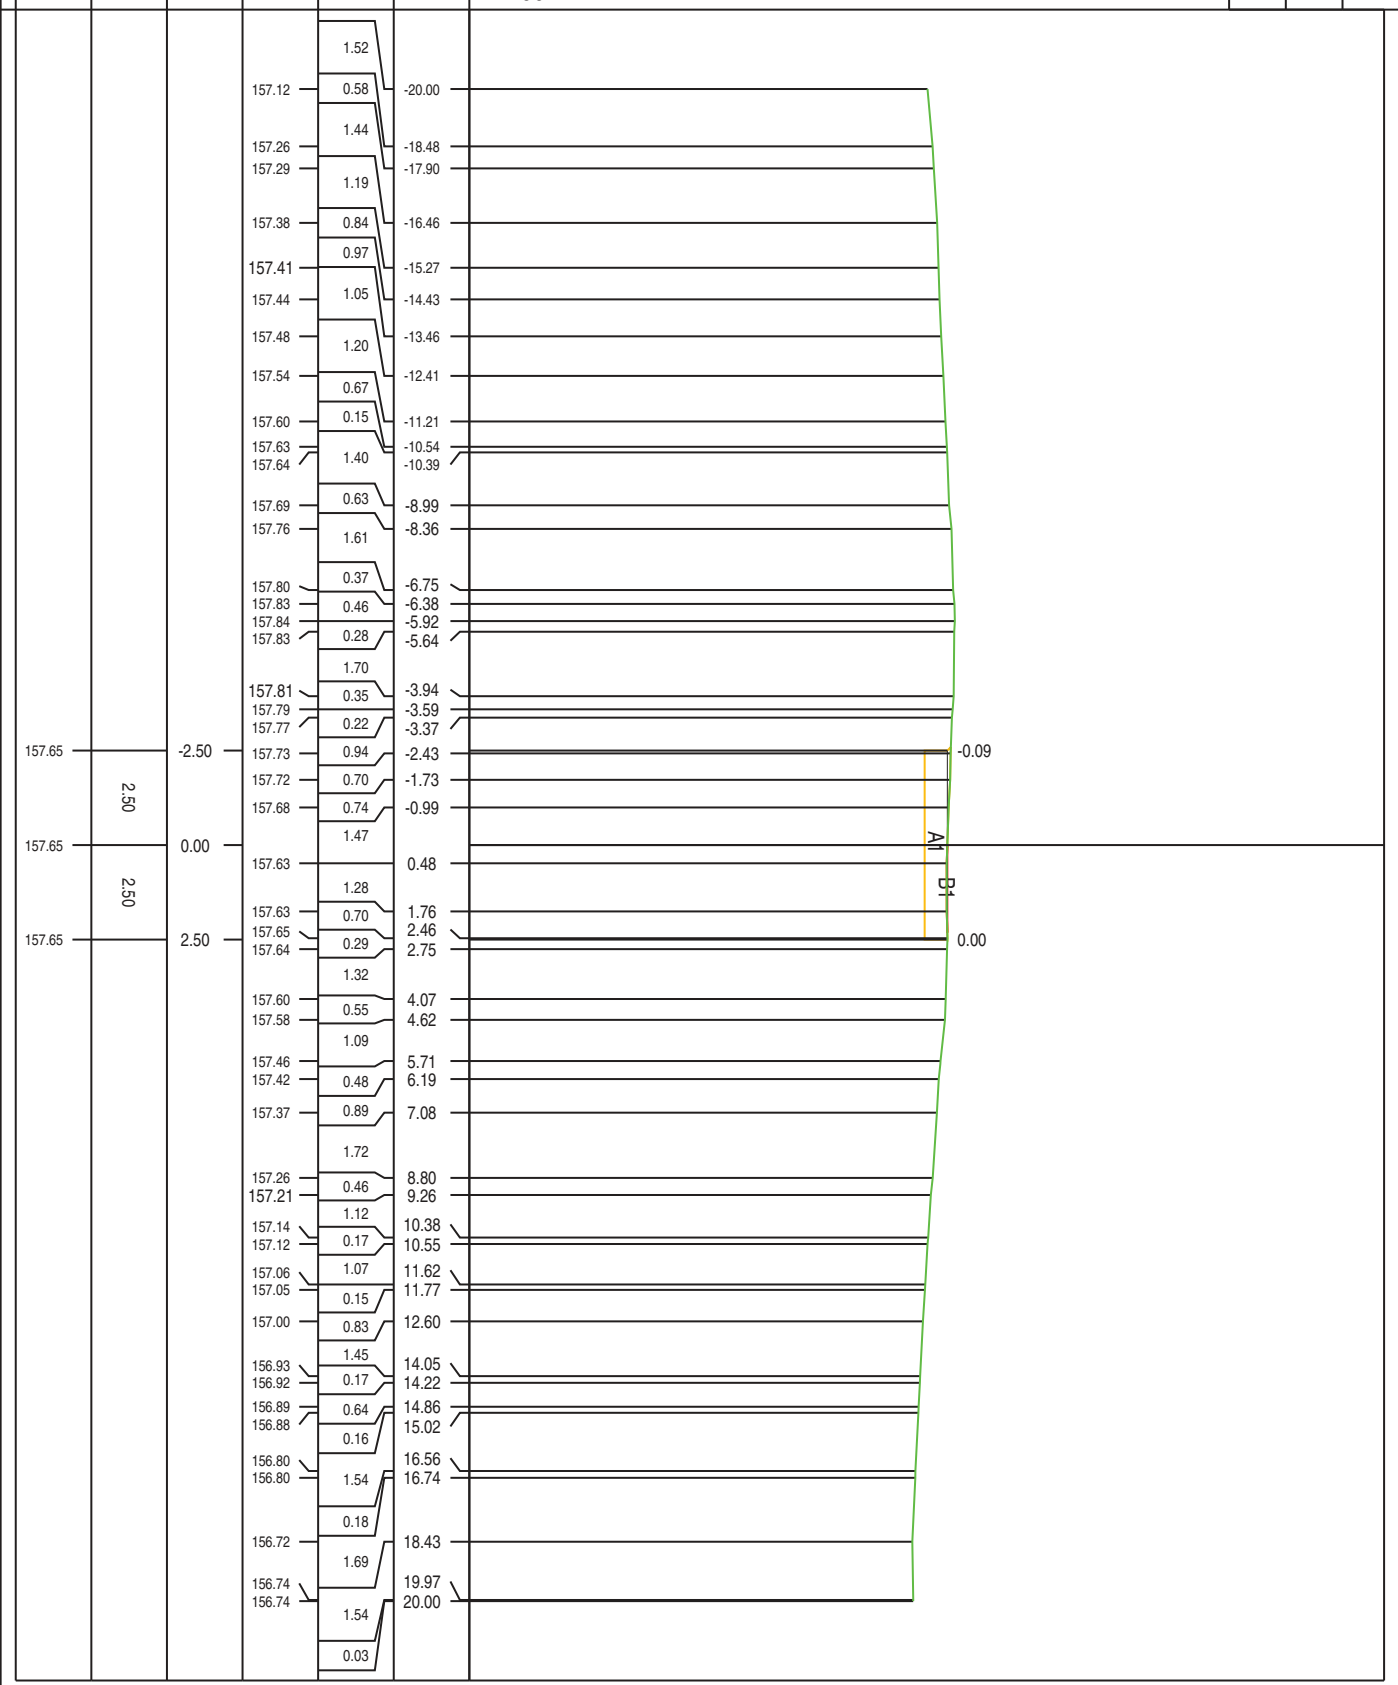

PROFILO MESSINELLO WTG3-4

SEZIONE S-27

PROGRESSIVA 480.00

SCAVO  
A1  
9.37 m<sup>2</sup>

148  
200  
200

PROGRESSIVE  
TERRENO


PARZIALI  
TERRENO

QUOTE  
TERRENO

PROGRESSIVE  
PROGETTO

PARZIALI  
PROGETTO

QUOTE  
PROGETTO

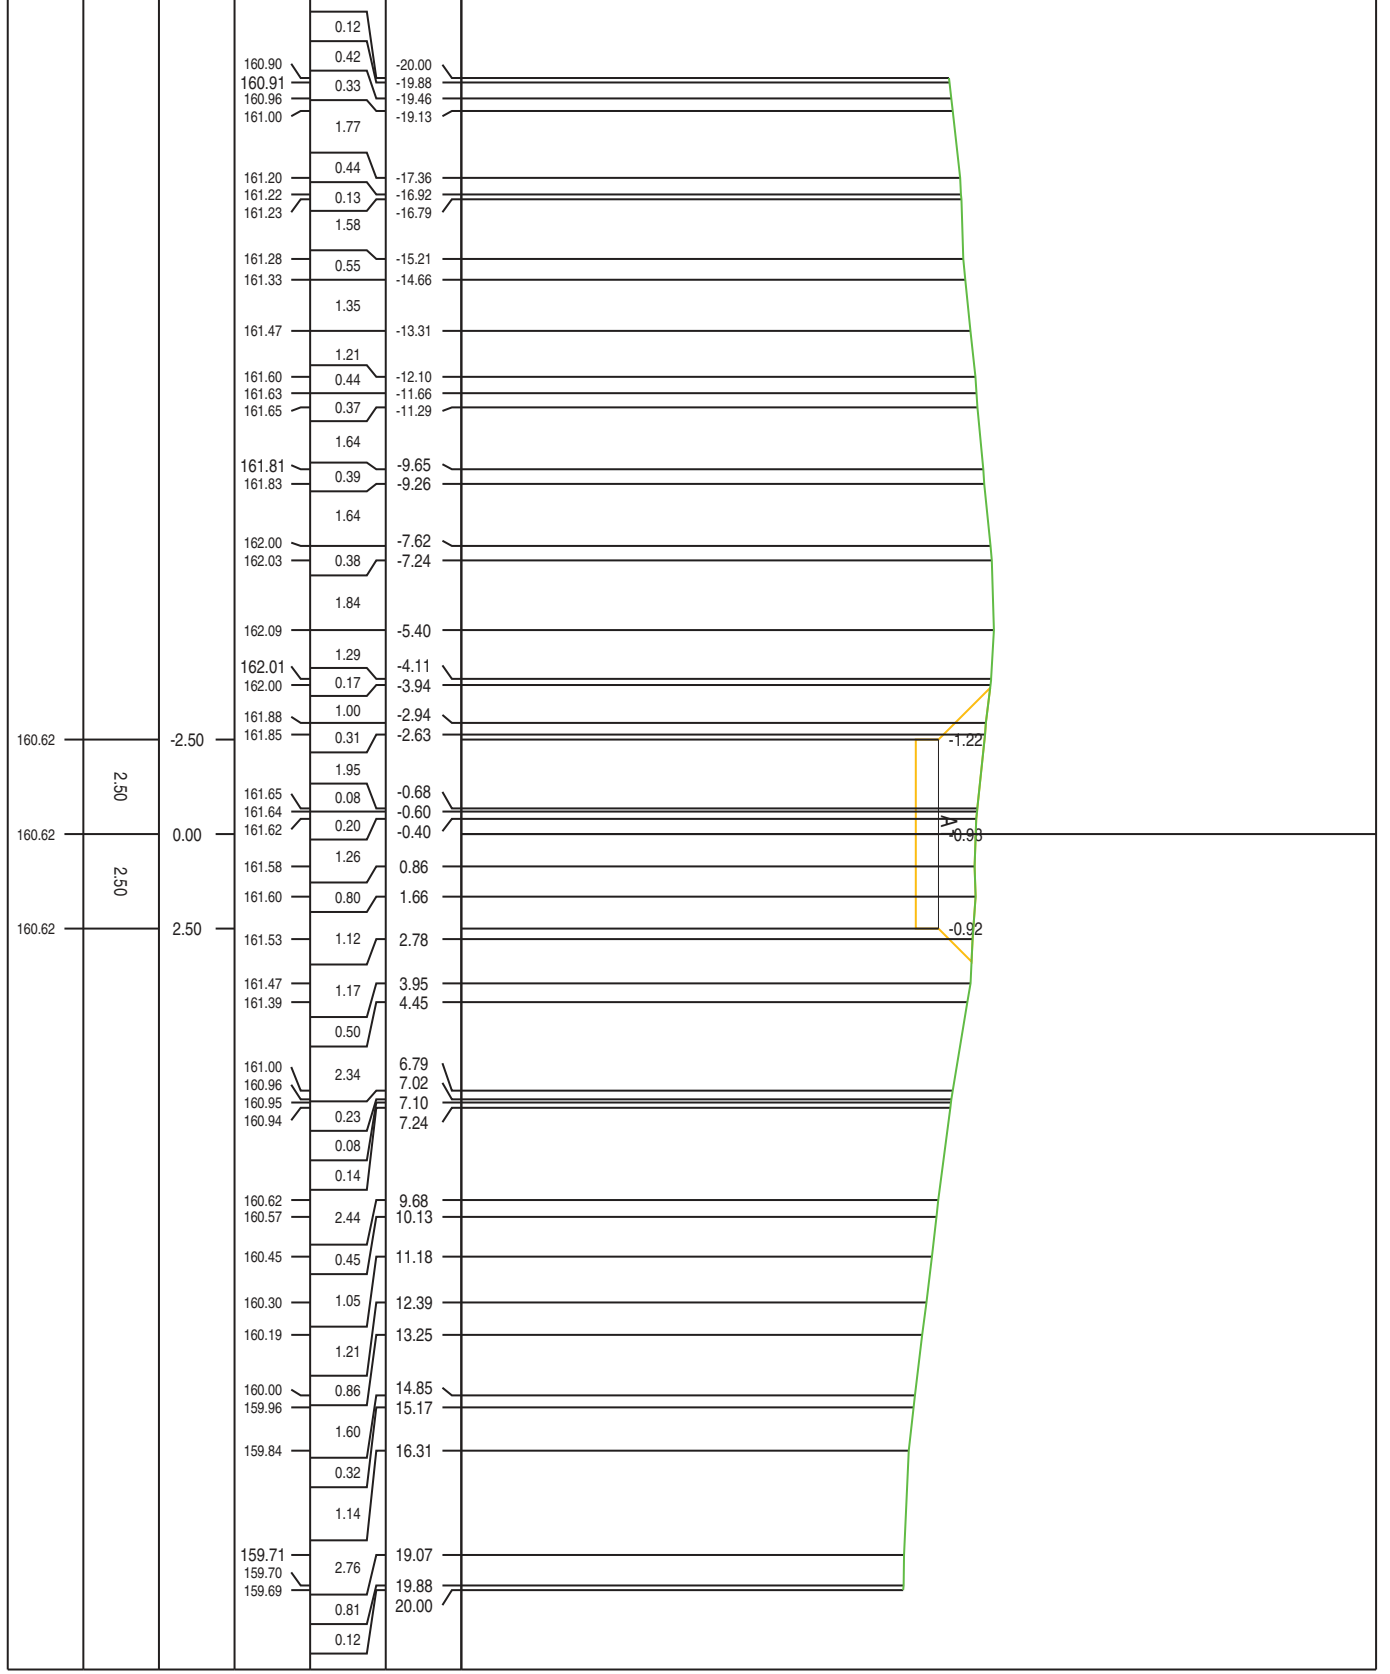



PROFILO MESSINELLO WTG3-4

SEZIONE S-28


PROGRESSIVA 500.00

SCAVO  
A1  
8.34 m<sup>2</sup>



PROGRESSIVE TERRENO	PARZIALI TERRENO	QUOTE TERRENO	PROGRESSIVE TERRENO
-20.00	1.29	163.91	-20.00
-18.71	0.76	164.00	-18.71
-17.95	1.91	164.00	-17.95
-16.04	0.15	164.07	-16.04
-15.89	0.14	164.09	-15.89
-15.75	2.30	164.10	-15.75
-13.45	0.44	164.26	-13.45
-13.01	1.57	164.30	-13.01
-11.44	0.77	164.37	-11.44
-10.67	0.65	164.47	-10.67
-10.02	1.21	164.54	-10.02
-8.81	2.01	164.67	-8.81
-6.80	0.19	164.83	-6.80
-6.61	0.22	164.85	-6.61
-6.39	0.27	164.86	-6.39
-6.12	0.27	164.88	-6.12
-5.87	0.25	164.88	-5.87
-5.57	0.30	164.87	-5.57
-3.77	1.80	164.85	-3.77
-3.32	1.80	164.80	-3.32
-2.08	0.45	164.68	-2.08
-0.75	1.24	164.59	-0.75
1.39	1.33	164.34	1.39
3.03	2.14	164.18	3.03
3.56	1.64	164.11	3.56
4.29	0.53	164.00	4.29
5.31	0.73	163.82	5.31
6.21	1.02	163.72	6.21
8.05	0.90	163.43	8.05
10.98	1.84	163.09	10.98
11.19	2.93	163.09	11.19
11.70	0.21	163.06	11.70
12.79	0.51	163.00	12.79
14.08	1.09	162.85	14.08
15.53	1.29	162.66	15.53
16.58	1.45	162.44	16.58
17.13	1.45	162.26	17.13
17.46	1.05	162.22	17.46
17.59	0.55	162.18	17.59
19.23	0.33	162.18	19.23
20.00	0.13	162.00	20.00
	1.64	162.00	
	0.77		

PROGRESSIVE TERRENO	PARZIALI TERRENO	QUOTE TERRENO	PROGRESSIVE TERRENO
163.60		2.50	163.60
163.60		2.50	163.60
163.60		2.50	163.60

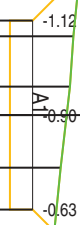

PROFILO MESSINELLO WTG3-4

SEZIONE S-29

PROGRESSIVA 520.00

SCAVO  
A1  
8.60 m<sup>2</sup>




PROGRESSIVE TERRENO	PARZIALI TERRENO	QUOTE TERRENO
-20.00	0.35	
-19.65	1.09	
-18.56	3.19	
-15.37	1.37	
-14.00	0.89	
-13.11	0.83	
-12.28	2.88	
-9.40	0.89	
-8.51	1.31	
-7.20	3.09	
-4.11	1.51	
-2.60	0.33	
-2.27	0.18	
-2.09	0.62	
-1.47	6.11	
4.64	0.21	
4.85	1.68	
6.53	0.62	
7.15	0.14	
7.29	1.66	
8.95	2.44	
11.39	2.87	
14.26	0.91	
15.17	0.23	
15.40	0.63	
16.03	0.76	
16.79	1.24	
18.03	0.67	
18.70	0.84	
19.54	0.46	
20.00		

PROGRESSIVE PROGETTO
-2.50
0.00
2.50

PARZIALI PROGETTO
2.50
2.50

QUOTE PROGETTO
164.80
164.80
164.80

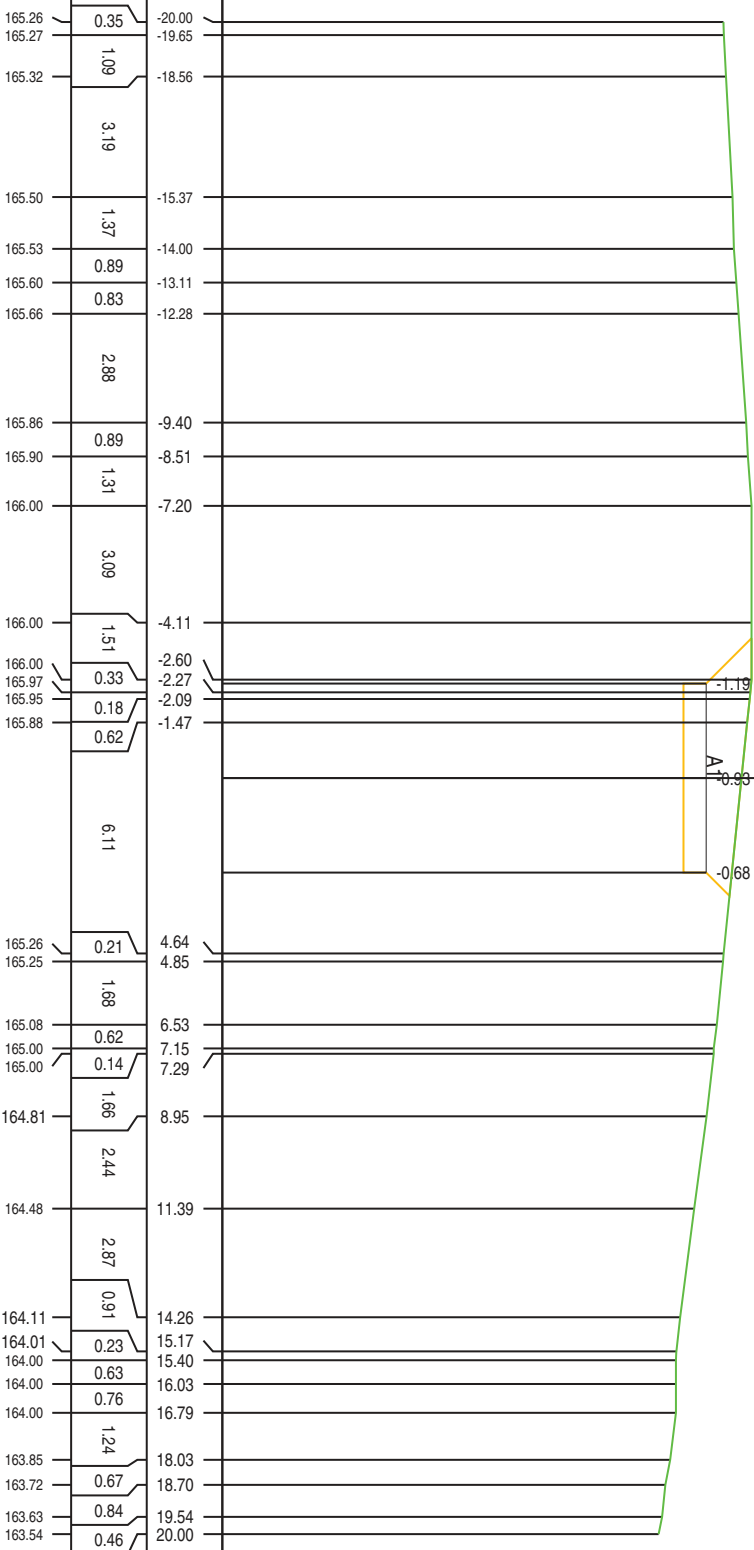

PROFILO MESSINELLO WTG3-4

SEZIONE S-30

PROGRESSIVA 540.00

SCAVO  
A1  
3.00 m<sup>2</sup>


153  
200  
200

PROGRESSIVE TERRENO	QUOTE TERRENO	PROGRESSIVE TERRENO
-20.00	2.16	166.00
-17.84	0.73	166.02
-17.11	3.33	166.00
-13.78	2.14	166.00
-11.64	3.85	166.00
-7.79	1.80	166.00
-5.99	3.71	166.00
-2.28	5.80	166.00
3.52	2.65	166.00
6.17	1.65	165.74
7.82	5.10	165.60
12.92	0.74	165.13
13.66	0.62	165.06
14.28	0.25	165.00
14.53	0.94	165.00
15.47	2.58	165.00
18.05	1.33	164.70
19.38	0.62	164.50
20.00		164.40

PROGRESSIVE PROGETTO
-2.50
0.00
2.50

PARZIALI PROGETTO
2.50
2.50

QUOTE PROGETTO
166.00
166.00
166.00

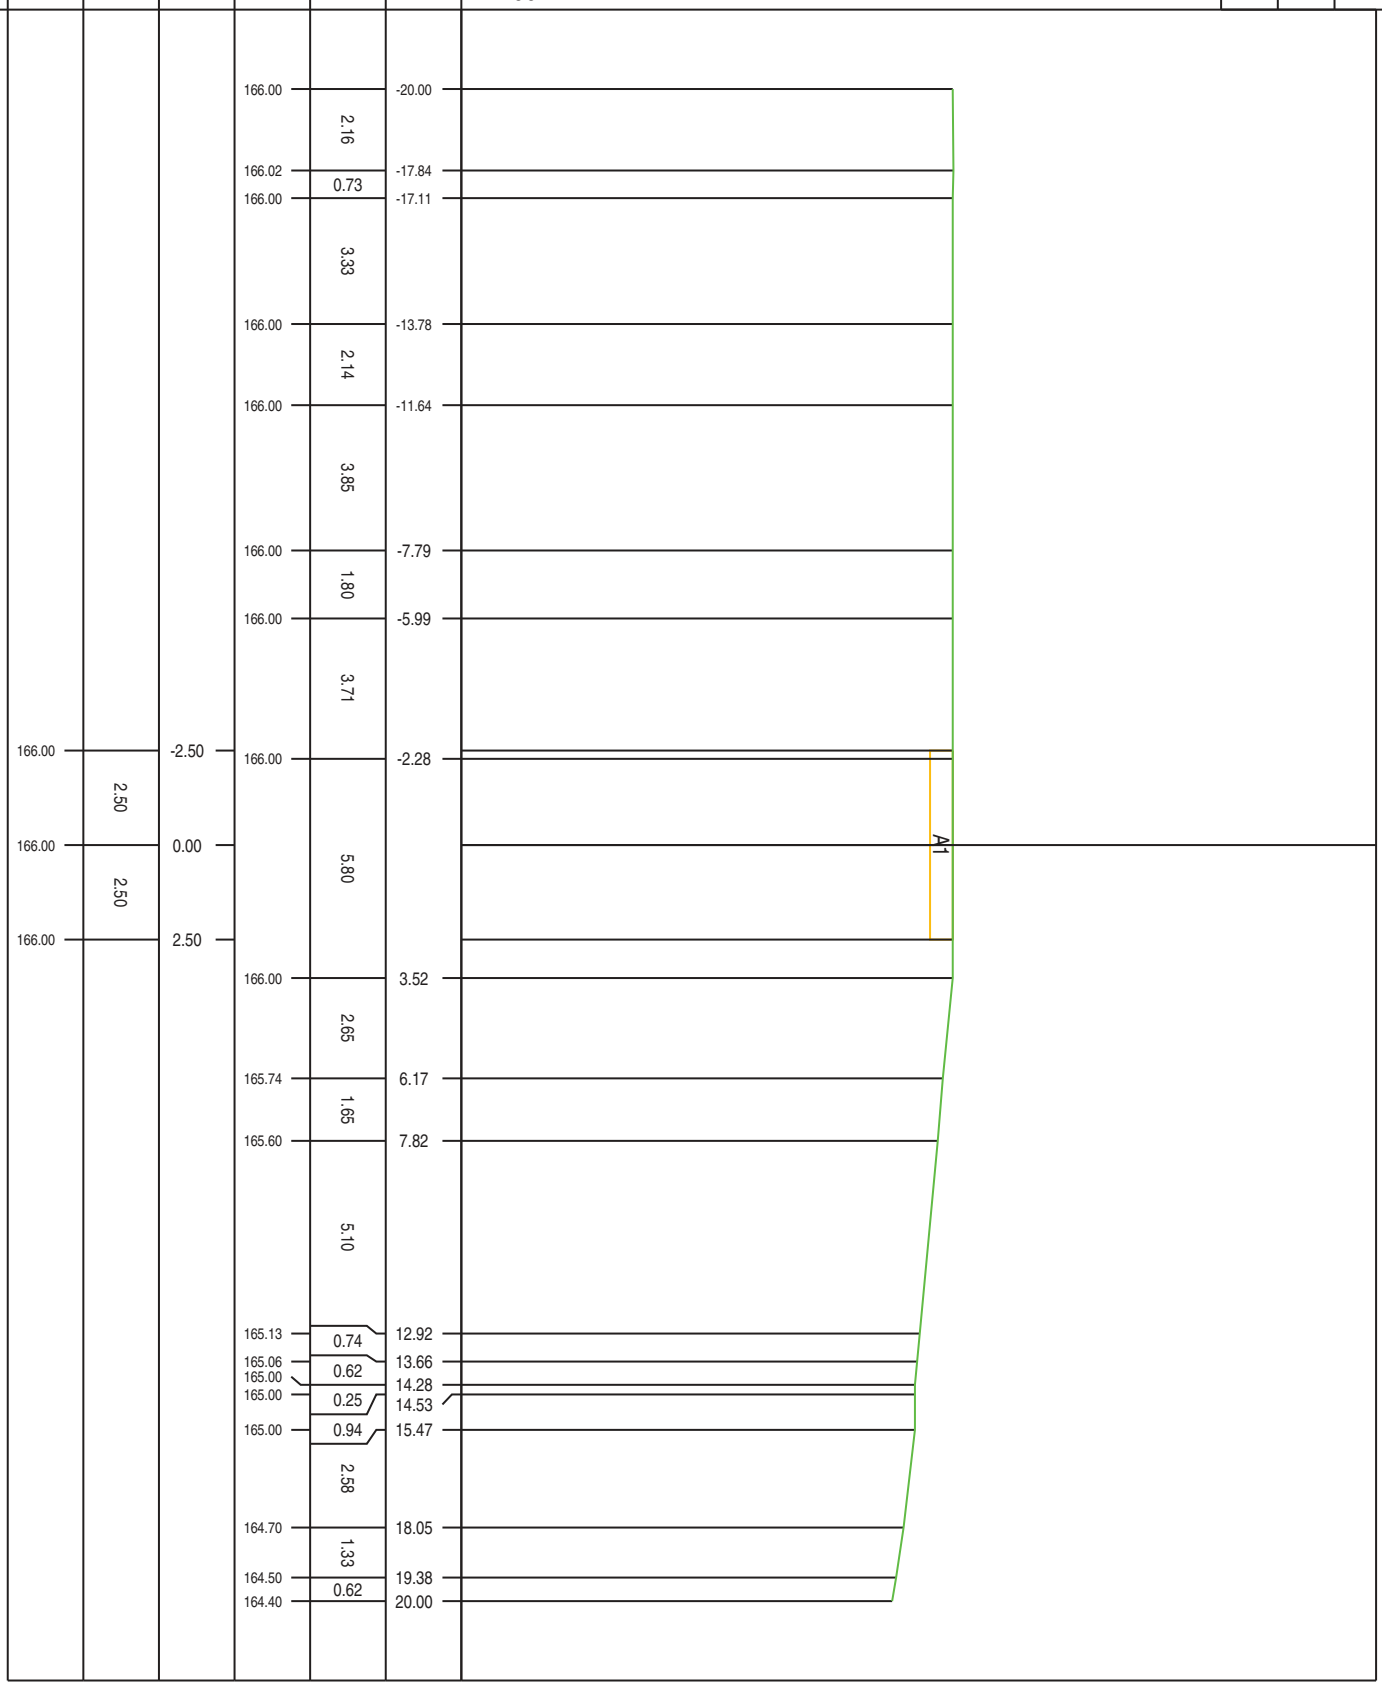

PROFILO MESSINELLO WTG3-4


SEZIONE S-31

PROGRESSIVA 560.00

SCAVO  
A1 2.62 m<sup>2</sup>  
RILEVATO  
B1 0.41 m<sup>2</sup>

153  
200  
200

PROGRESSIVE TERRENO	
PARZIALI TERRENO	
QUOTE TERRENO	
PROGRESSIVE PROGETTO	
PARZIALI PROGETTO	
QUOTE PROGETTO	

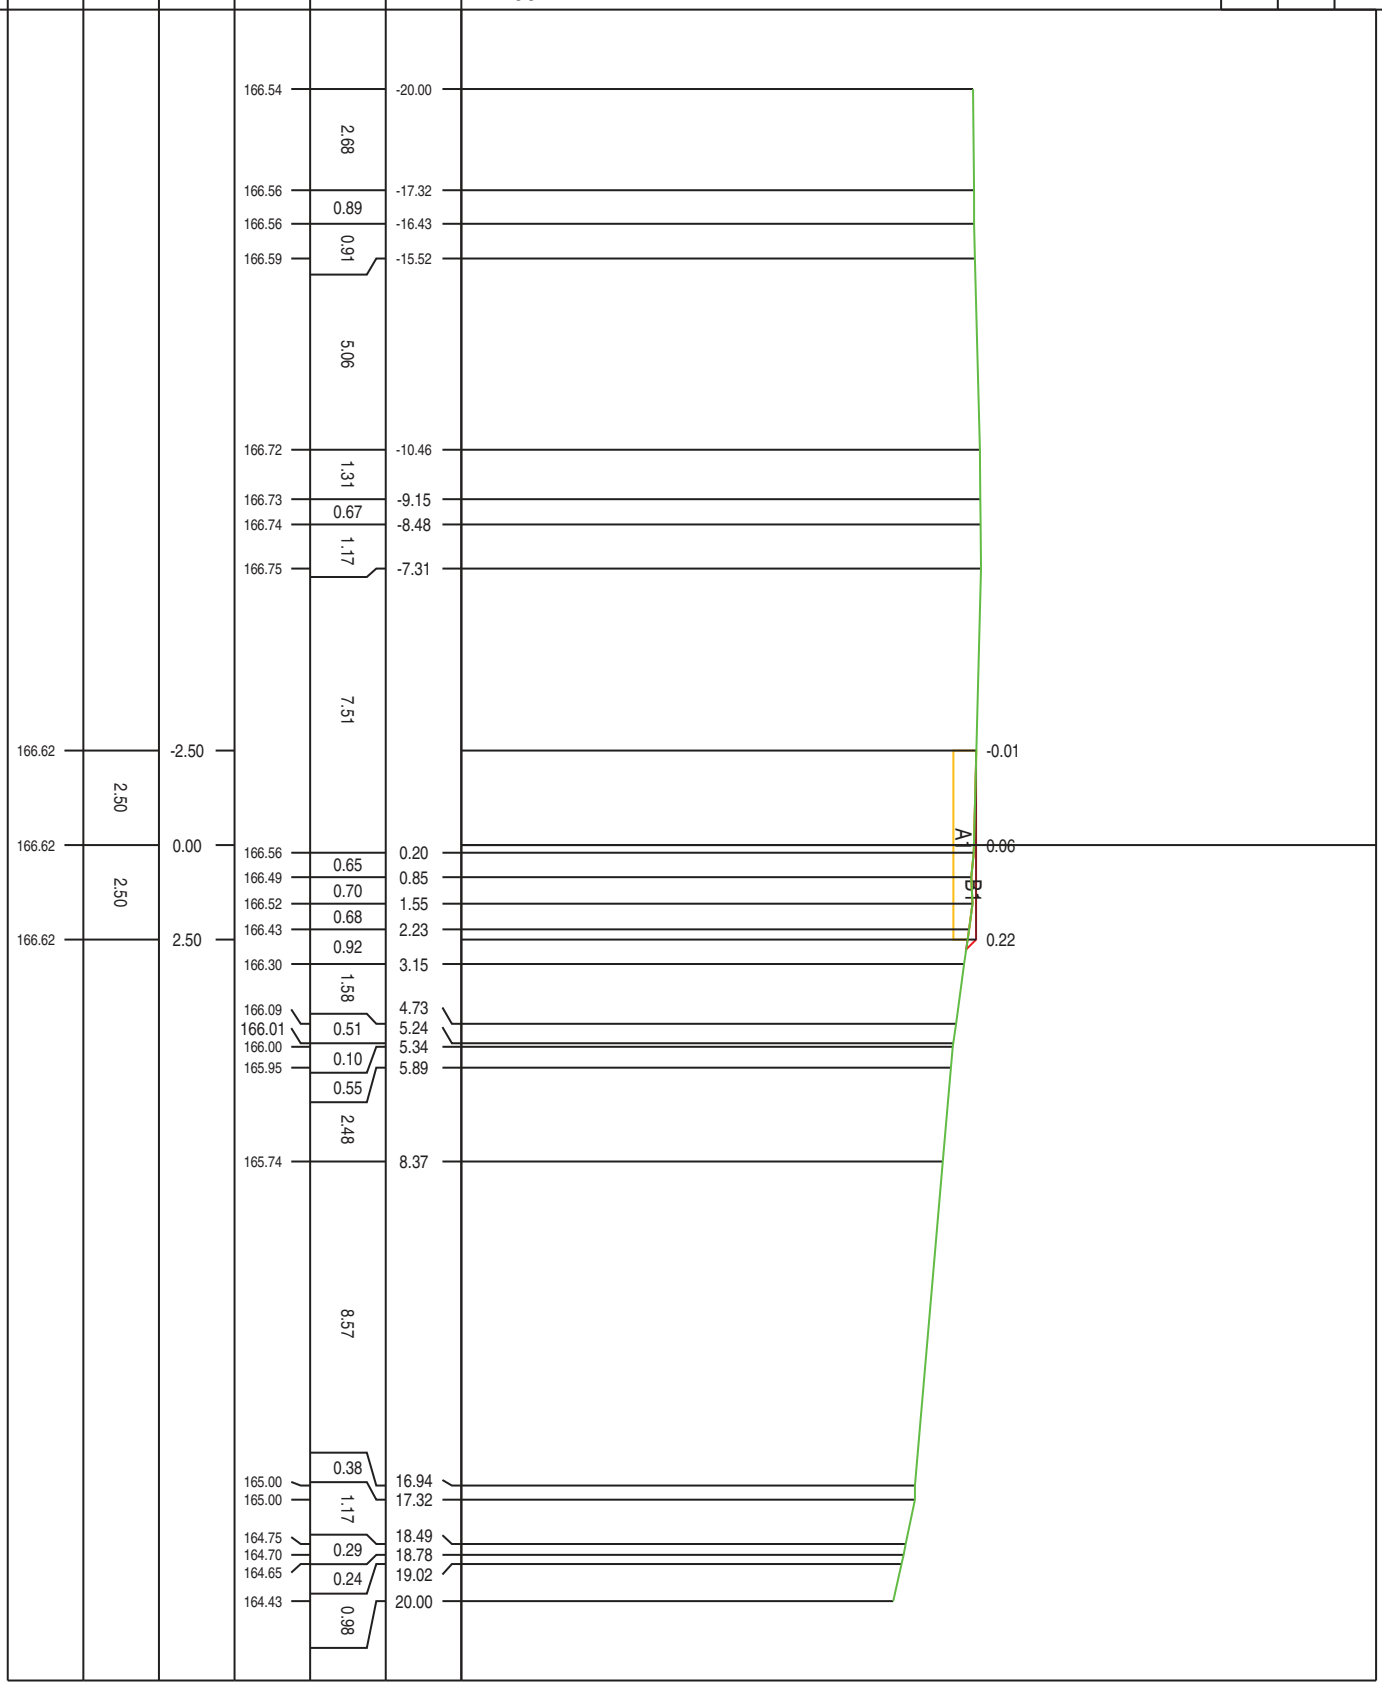



PROFILO MESSINELLO WTG3-4


SEZIONE S-33

PROGRESSIVA 600.00

RILEVATO  
B1  
5.30 m<sup>2</sup>

153  
200  
200

PROGRESSIVE TERRENO
PARZIALI TERRENO
QUOTE TERRENO
PROGRESSIVE PROGETTO
PARZIALI PROGETTO
QUOTE PROGETTO

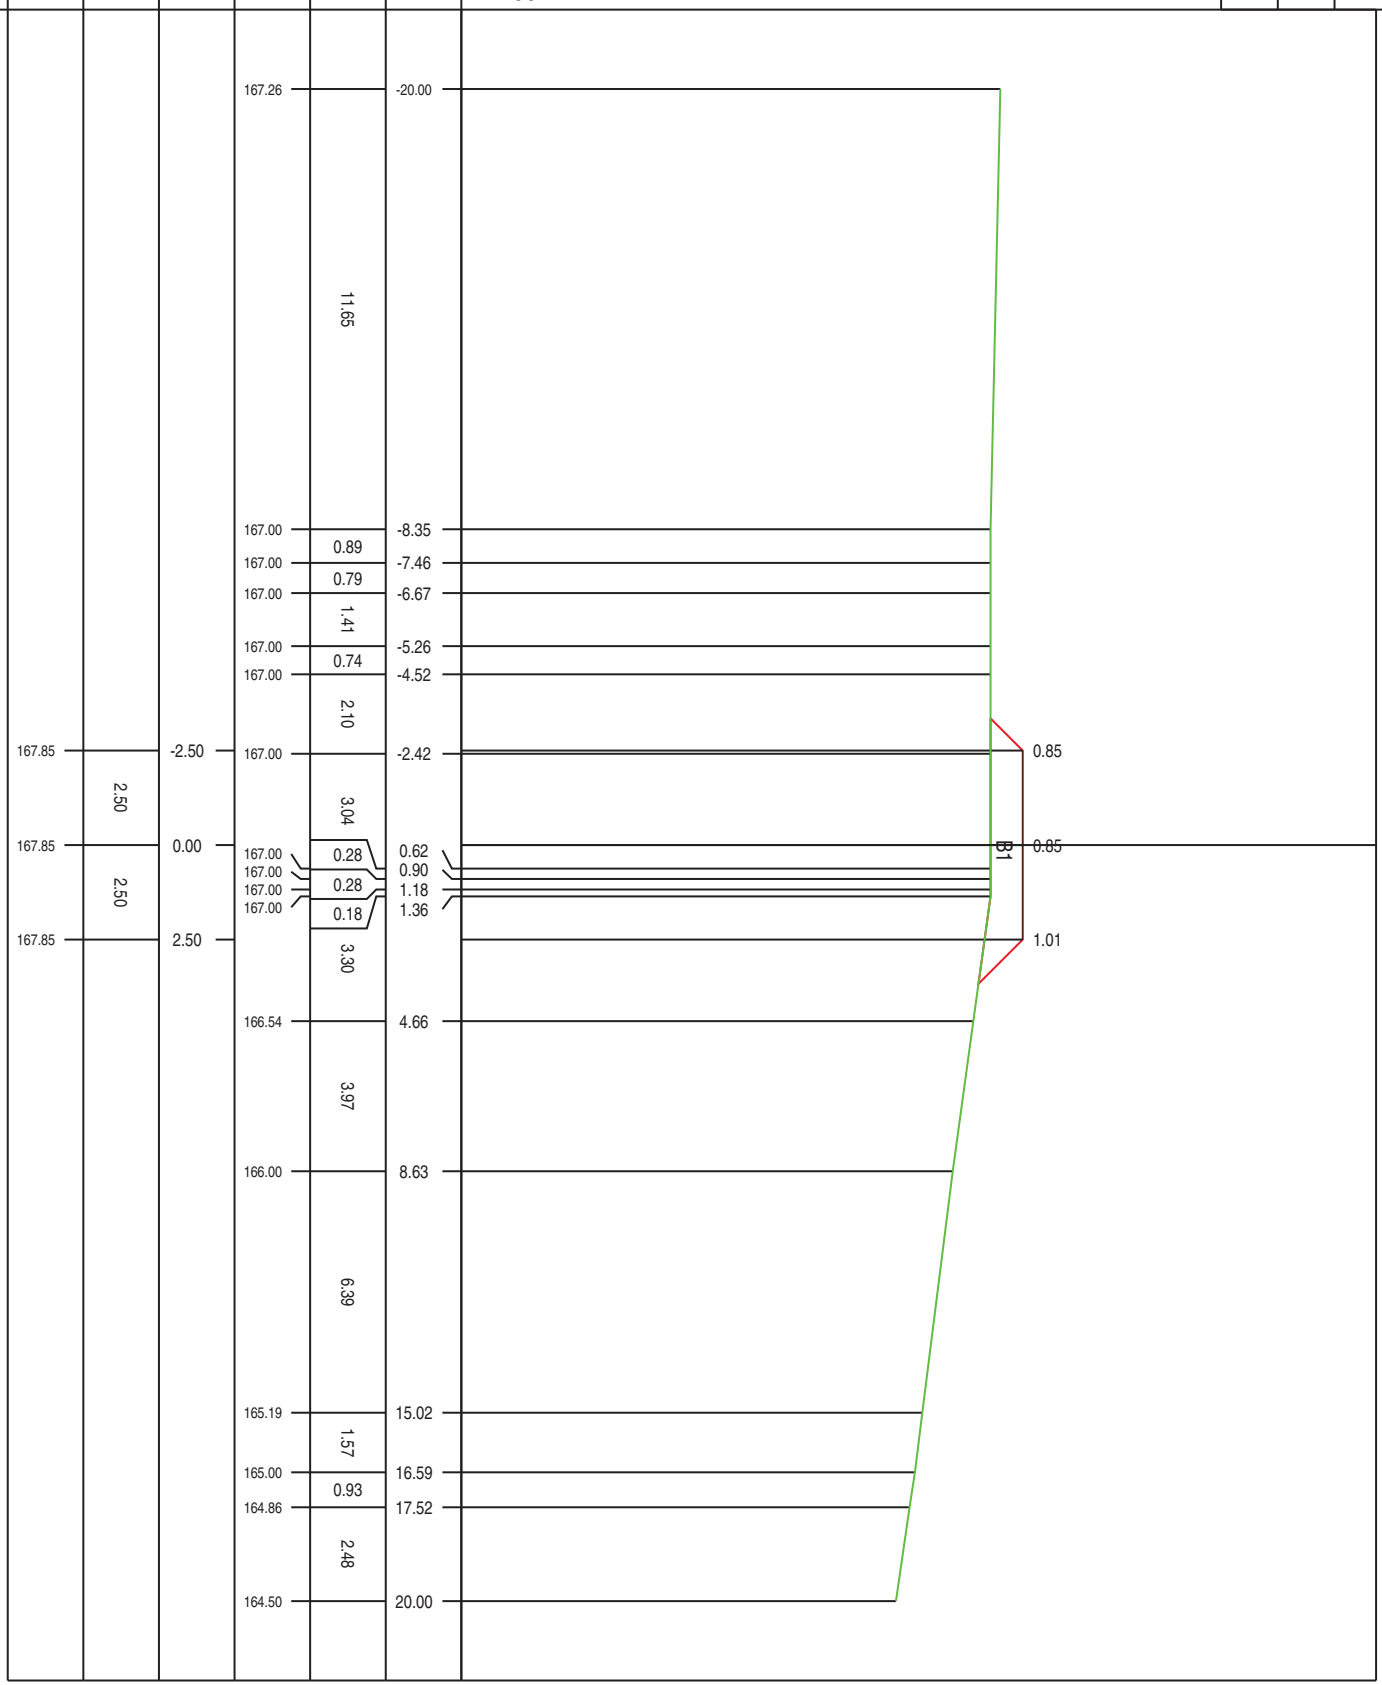

PROFILO MESSINELLO WTG3-4


SEZIONE S-34

PROGRESSIVA 620.00

RILEVATO  
B1  
7.19 m<sup>2</sup>

154  
200  
200

PROGRESSIVE TERRENO
PARZIALI TERRENO
QUOTE TERRENO
PROGRESSIVE PROGETTO
PARZIALI PROGETTO
QUOTE PROGETTO

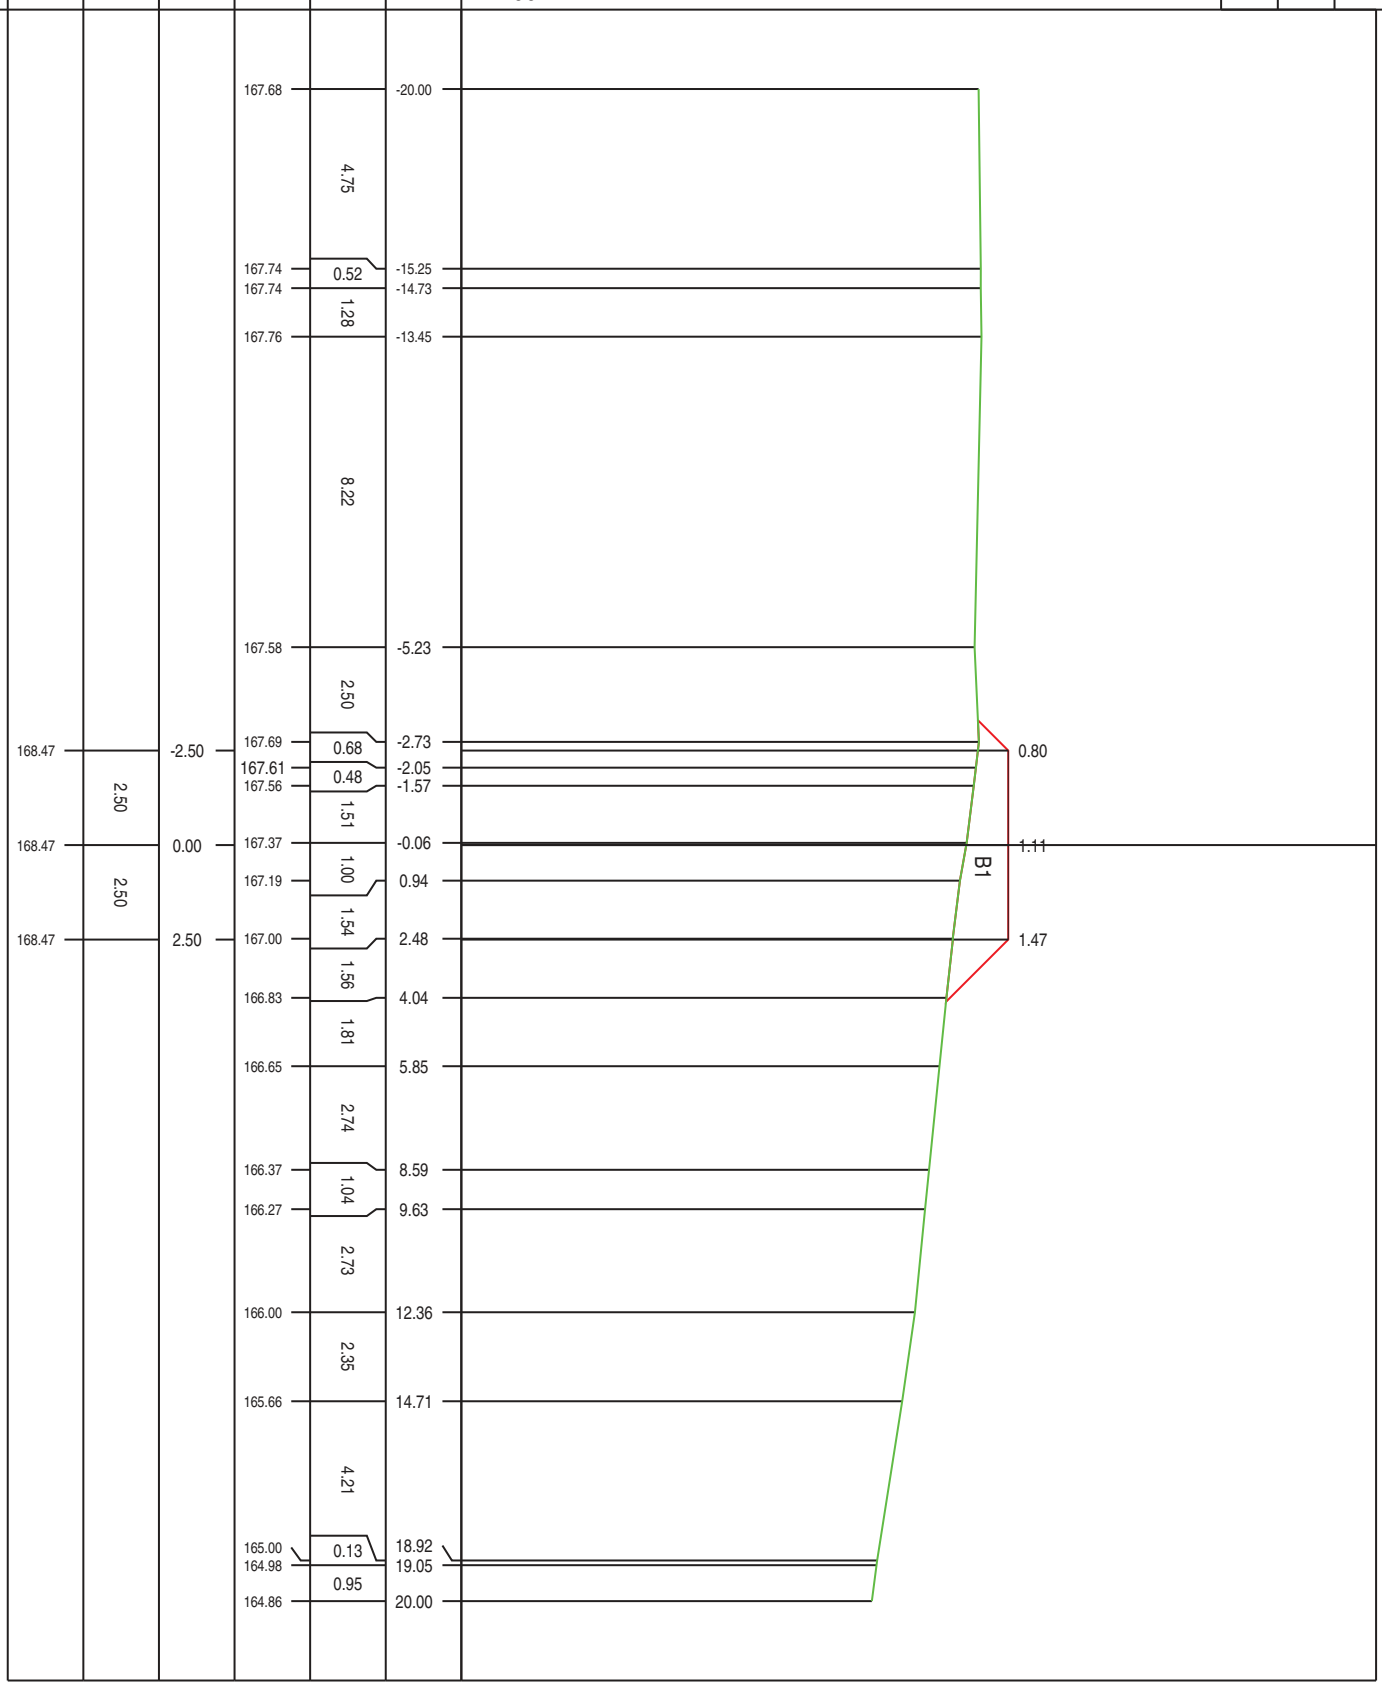


PROFILO MESSINELLO WTG3-4

SEZIONE S-35

PROGRESSIVA 640.00

RILEVATO  
B1 7.18 m<sup>2</sup>

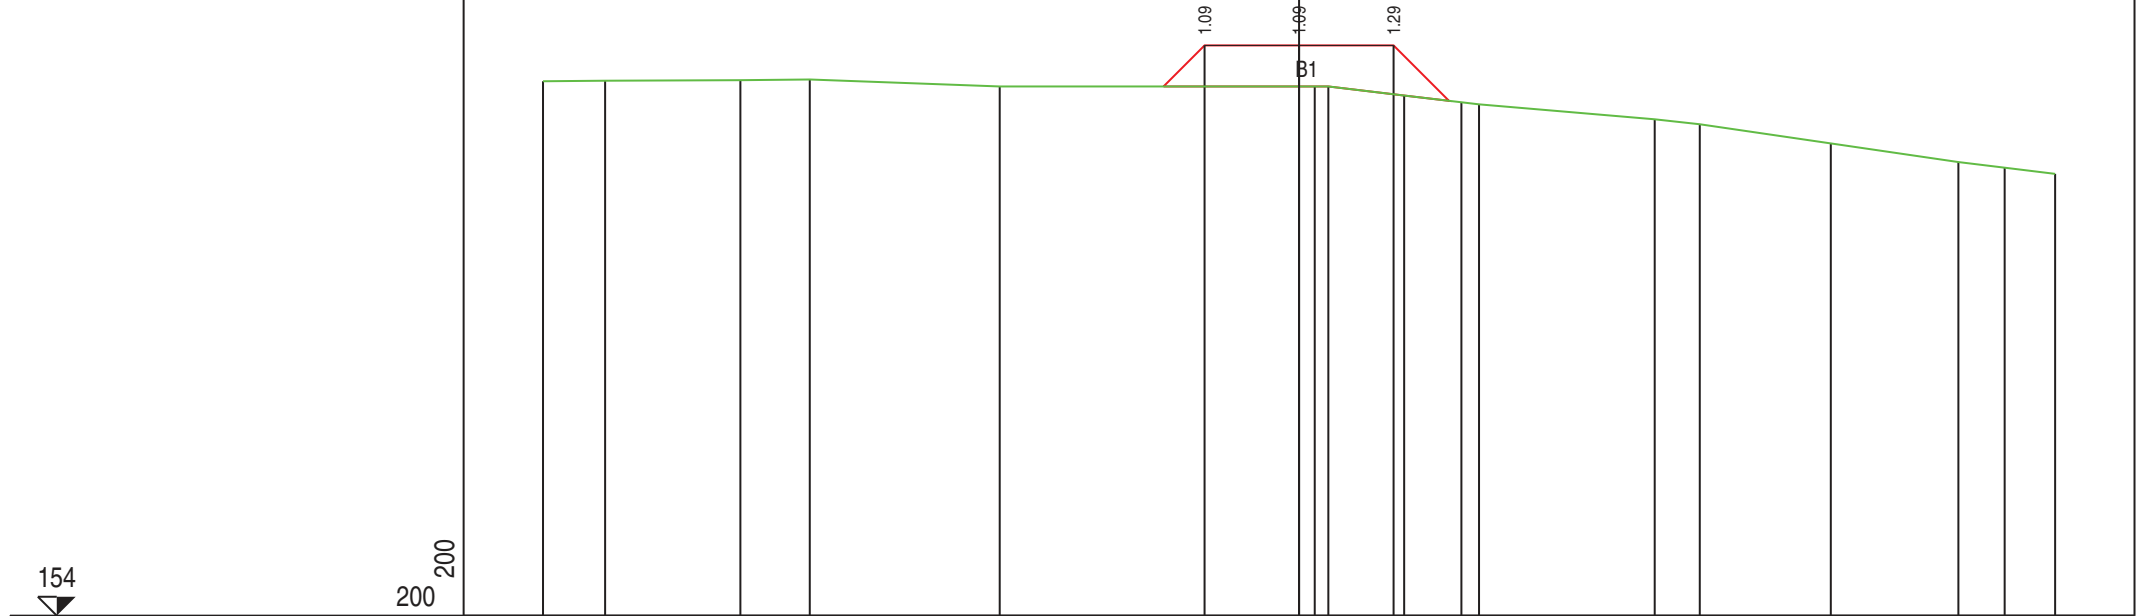

PROGRESSIVE TERRENO	-20.00	-18.36	-14.78	-12.94	-7.92	0.41	0.77	2.78	4.29	4.76	9.41	10.60	14.07	17.44	18.66	20.00
PARZIALI TERRENO	1.64	3.58	1.84	5.02	8.33	0.36	2.01	1.51	0.47	4.65	1.19	3.47	3.37	1.22	1.34	
QUOTE TERRENO	166.14	166.15	166.17	166.18	166.00	166.00	166.00	167.76	167.58	167.53	167.13	167.00	166.49	166.00	165.85	165.69
PROGRESSIVE PROGETTO						-2.50	0.00	2.50								
PARZIALI PROGETTO						2.50	2.50									
QUOTE PROGETTO						169.09	169.09	169.09								



PROFILO MESSINELLO WTG3-4


SEZIONE S-36

PROGRESSIVA 660.00

RILEVATO  
B1  
5,65 m<sup>2</sup>

155  
200  
200

PROGRESSIVE  
TERRENO  
PARZIALI  
TERRENO  
QUOTE  
TERRENO  
PROGRESSIVE  
PROGETTO  
PARZIALI  
PROGETTO  
QUOTE  
PROGETTO

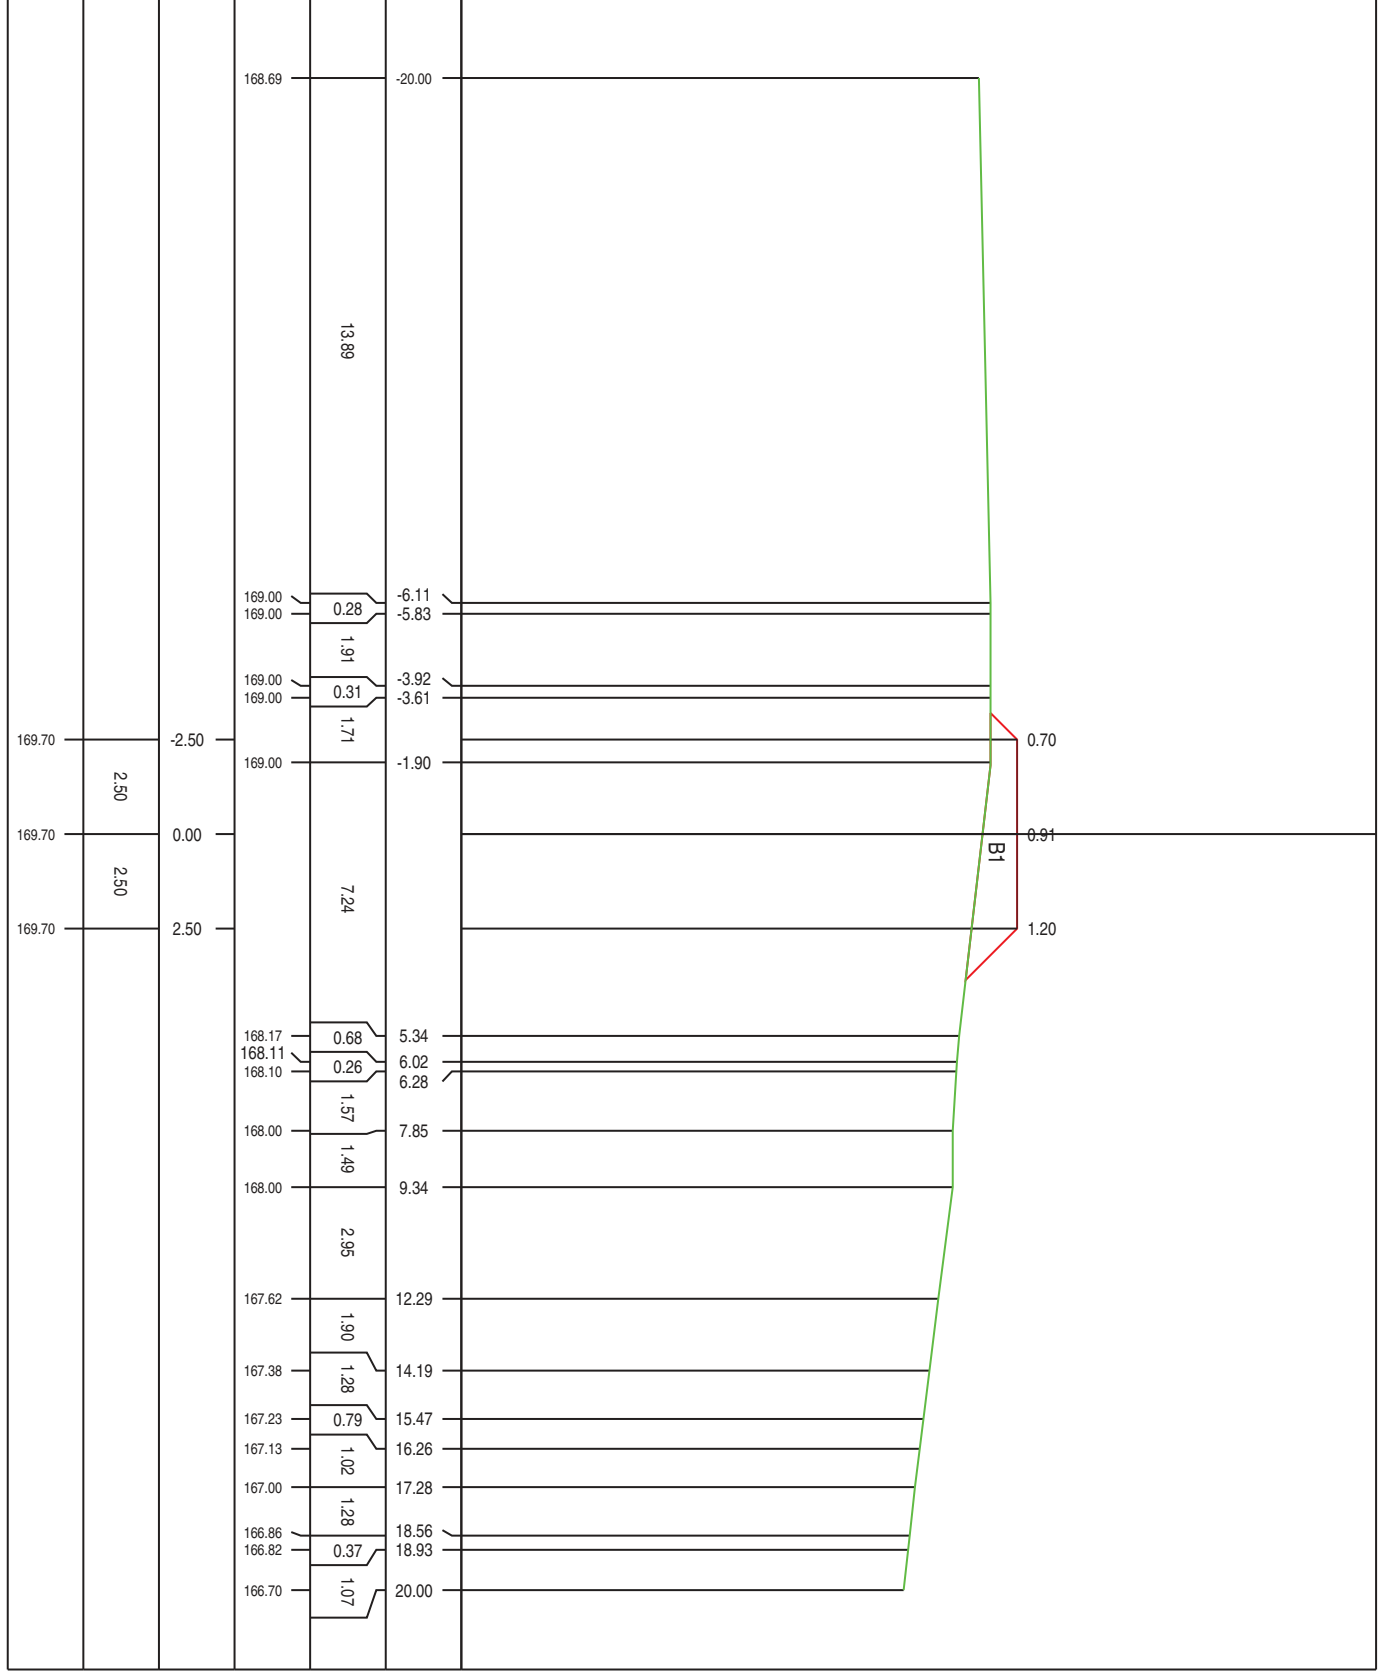

PROFILO MESSINELLO WTG3-4


SEZIONE S-37

PROGRESSIVA 680.00

RILEVATO  
B1  
6.15 m<sup>2</sup>

156  
200  
200

PROGRESSIVE TERRENO
PARZIALI TERRENO
QUOTE TERRENO
PROGRESSIVE PROGETTO
PARZIALI PROGETTO
QUOTE PROGETTO

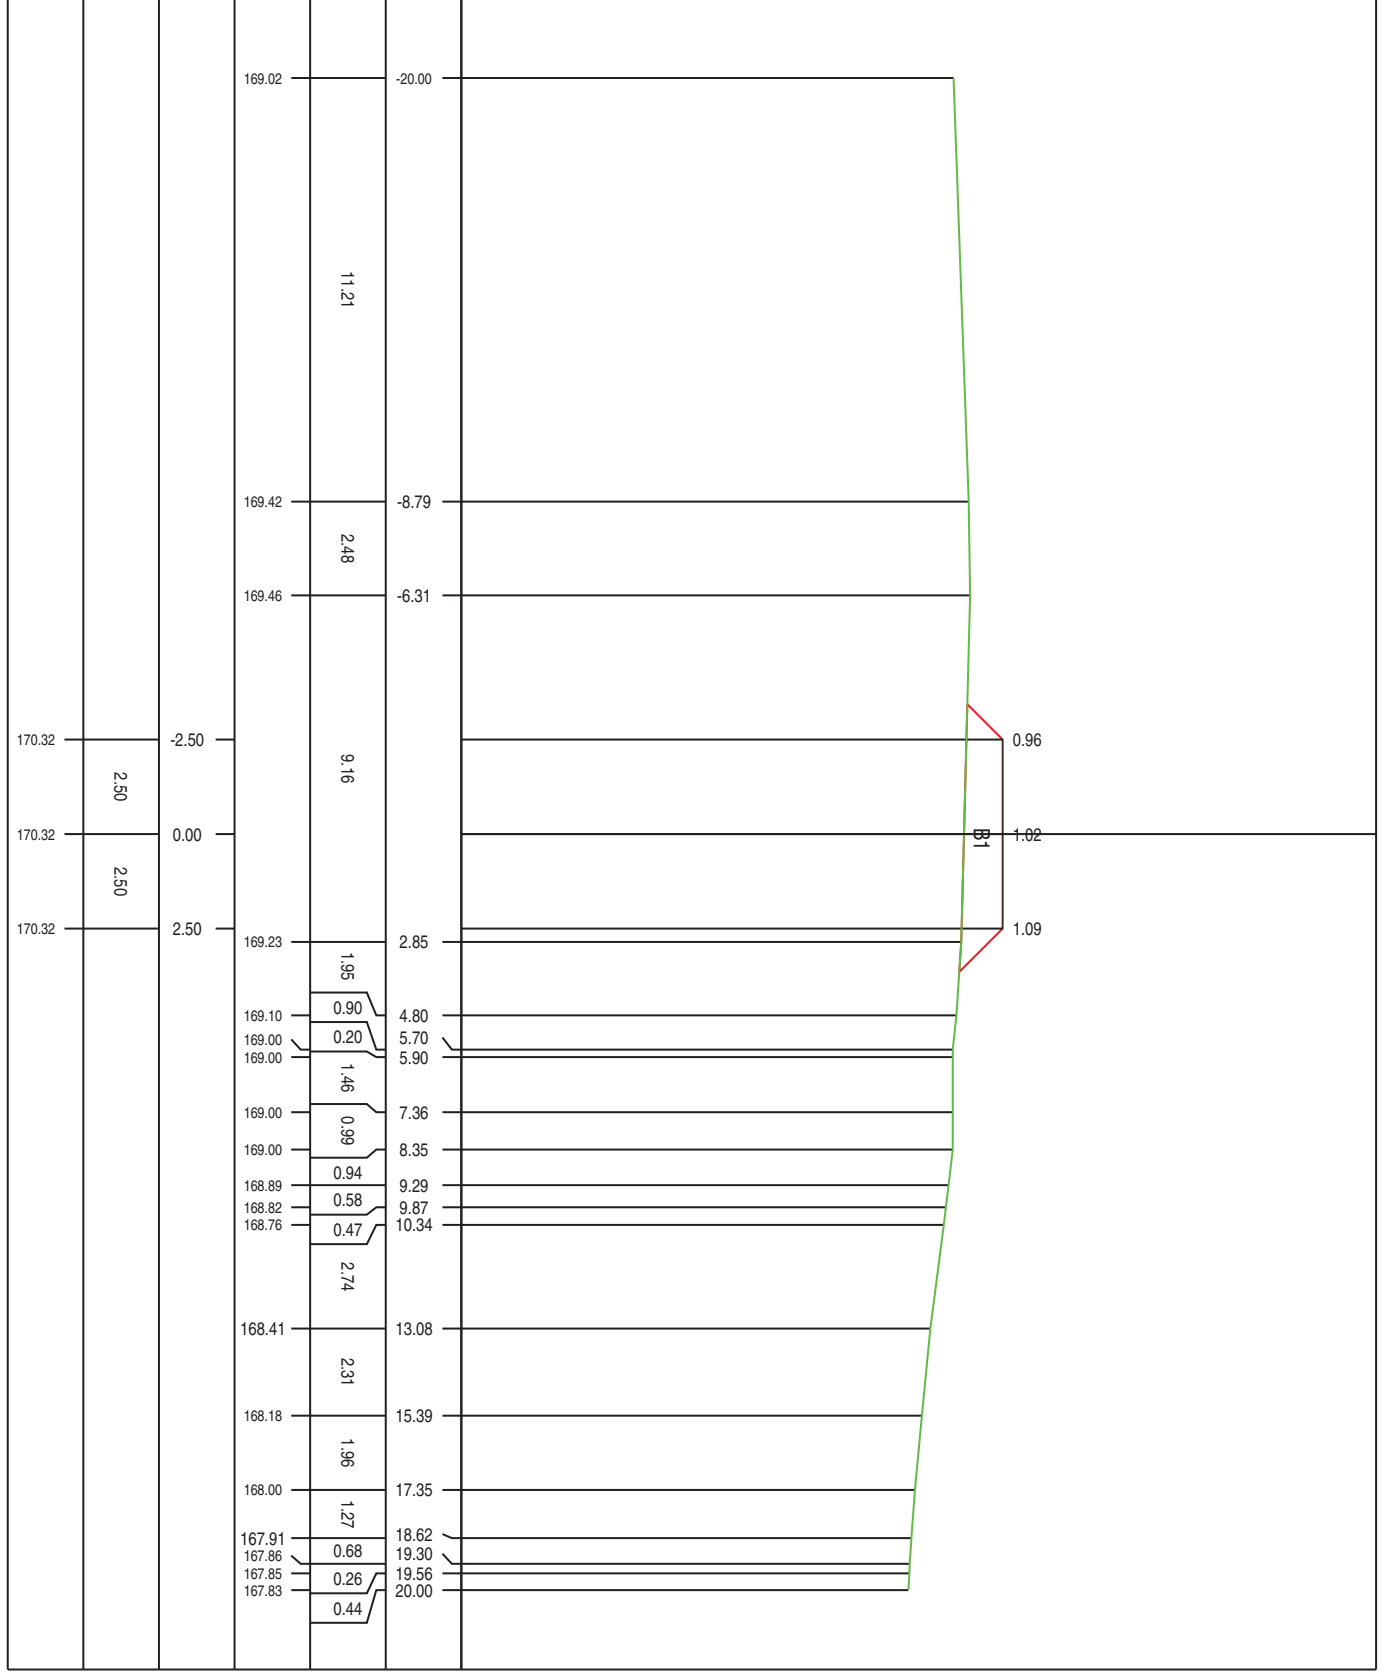

PROFILO MESSINELLO WTG3-4

SEZIONE S-38

PROGRESSIVA 700.00

RILEVATO B1 5.59 m<sup>2</sup>


157  
200  
200

PROGRESSIVE TERRENO	QUOTE TERRENO	PROGRESSIVE TERRENO
-20.00	3.11	169.57
-16.89	1.79	169.65
-15.10	1.40	169.71
-13.70	0.93	169.72
-12.77		169.76
	6.22	
-6.55		170.00
	6.68	
0.13	1.08	170.00
1.21	0.34	170.00
1.55		170.00
2.50	0.95	170.00
2.98	0.48	170.00
	5.45	
8.43	1.15	169.64
	0.44	
9.58		169.60
10.02	1.06	169.58
11.08	0.99	169.54
12.07	0.60	169.50
12.67		169.47
13.80	1.13	169.42
15.68	1.88	169.35
16.87	1.19	169.28
17.59	0.72	169.24
18.73	1.14	169.20
20.00	1.27	169.16

PROGRESSIVE PROGETTO
-2.50
0.00
2.50

PARZIALI PROGETTO
2.50
2.50

QUOTE PROGETTO

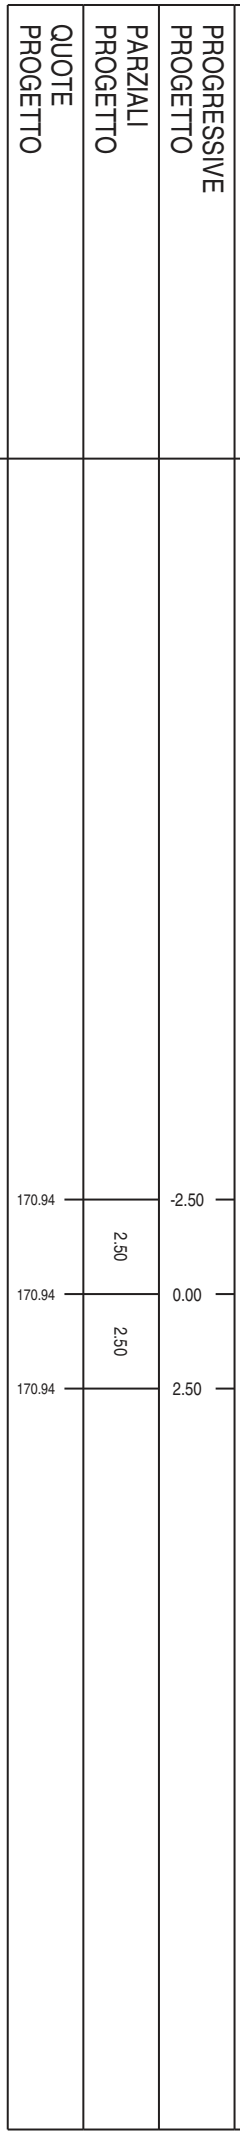

PROFILO MESSINELLO WTG3-4

SEZIONE S-39


PROGRESSIVA 720.00

RILEVATO  
B1  
6.99 m<sup>2</sup>

158  
200  
200

PROGRESSIVE TERRENO	QUOTE TERRENO	PROGRESSIVE TERRENO
170.06	1.58	-20.00
170.13	1.40	-18.42
170.18	3.90	-17.02
170.28	0.71	-13.12
170.30	0.92	-12.41
170.34	1.05	-11.49
170.40	1.42	-10.44
170.48	12.05	-9.02
171.55	2.50	-2.50
171.55	2.50	0.00
171.55	1.18	3.03
170.39	0.19	4.21
170.36	1.25	4.40
170.35	0.64	5.65
170.33	1.85	6.29
170.31	0.77	8.14
170.29	3.98	8.91
170.25	12.89	12.89
170.17	3.18	16.07
170.12	0.24	16.31
170.12	0.48	16.79
170.11	3.21	20.00
170.02		

PROGRESSIVE TERRENO	QUOTE TERRENO
171.55	2.50
171.55	2.50
171.55	1.18
170.39	0.19
170.36	1.25
170.35	0.64
170.33	1.85
170.31	0.77
170.29	3.98
170.25	12.89
170.17	3.18
170.12	0.24
170.12	0.48
170.11	3.21
170.02	

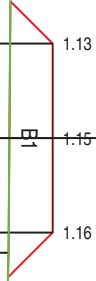

PROFILO MESSINELLO WTG3-4


SEZIONE S-40

PROGRESSIVA 740.00

RILEVATO  
B1  
7.20 m<sup>2</sup>

158  
200  
200

PROGRESSIVE TERRENO	PARZIALI TERRENO	QUOTE TERRENO	PROGRESSIVE PROGETTO	PARZIALI PROGETTO	QUOTE PROGETTO
-20.00	1.37	170.86	-2.50	172.17	
-18.63	0.76	170.91	0.00	172.17	2.50
-17.87	0.14	170.94			
-17.73		170.94			
-16.23	1.50	171.00			
-15.31	0.92	171.00			
	3.44	171.00			
-11.87	8.99	171.00			
-2.88	0.55	171.00			
-2.33	1.94	171.00			
-0.39	0.91	171.00			
0.52	1.02	171.00			
1.54	2.38	171.00			
3.92	5.33	171.00			
9.25	0.52	170.87			
9.77	1.74	170.86			
11.51	1.94	170.86			
13.45	1.76	170.80			
15.21	1.63	170.78			
16.84	0.70	170.78			
17.54	1.71	170.75			
19.25	0.09	170.73			
19.34	0.66	170.72			
20.00		170.69			

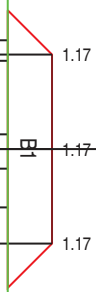

PROGRESSIVE TERRENO	PARZIALI TERRENO	QUOTE TERRENO	PROGRESSIVE PROGETTO	PARZIALI PROGETTO	QUOTE PROGETTO
-20.00	1.37	170.86	-2.50	172.17	
-18.63	0.76	170.91	0.00	172.17	2.50
-17.87	0.14	170.94			
-17.73		170.94			
-16.23	1.50	171.00			
-15.31	0.92	171.00			
	3.44	171.00			
-11.87	8.99	171.00			
-2.88	0.55	171.00			
-2.33	1.94	171.00			
-0.39	0.91	171.00			
0.52	1.02	171.00			
1.54	2.38	171.00			
3.92	5.33	171.00			
9.25	0.52	170.87			
9.77	1.74	170.86			
11.51	1.94	170.86			
13.45	1.76	170.80			
15.21	1.63	170.78			
16.84	0.70	170.78			
17.54	1.71	170.75			
19.25	0.09	170.73			
19.34	0.66	170.72			
20.00		170.69			

PROFILO MESSINELLO WTG3-4

SEZIONE S-41

PROGRESSIVA 760.00


RILEVATO  
B1  
7.48 m²

159  
200  
200

PROGRESSIVE TERRENO	PARZIALI TERRENO	QUOTE TERRENO
-20.00	0.23	171.64
-19.77	1.28	171.66
-18.49	0.40	171.74
-18.09	4.44	171.76
-13.65	1.94	171.80
-11.81	11.77	171.74
-0.04	2.35	171.57
2.31	0.86	171.57
3.17	1.23	171.57
4.40	0.65	171.58
5.05	0.83	171.59
5.88	0.65	171.59
6.53	0.83	171.60
7.36	0.83	171.60
8.19	0.81	171.60
9.00	0.81	171.60
9.81	1.20	171.59
11.01	2.65	171.59
13.66	0.67	171.55
14.33	1.57	171.54
15.90	1.05	171.50
16.95	1.03	171.49
17.98	0.78	171.48
18.76	0.97	171.47
19.73	0.27	171.46
20.00		171.46

PROGRESSIVE PROGETTO	PARZIALI PROGETTO
-2.50	2.50
0.00	2.50
2.50	

QUOTE PROGETTO
172.79
172.79
172.79

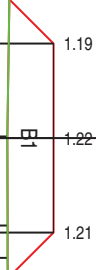

PROFILO MESSINELLO WTG3-4


SEZIONE S-42

PROGRESSIVA 780.00

RILEVATO  
B1  
7.21 m<sup>2</sup>

160  
200  
200

PROGRESSIVE  
TERRENO  
PARZIALI  
TERRENO  
QUOTE  
TERRENO  
PROGRESSIVE  
PROGETTO  
PARZIALI  
PROGETTO  
QUOTE  
PROGETTO

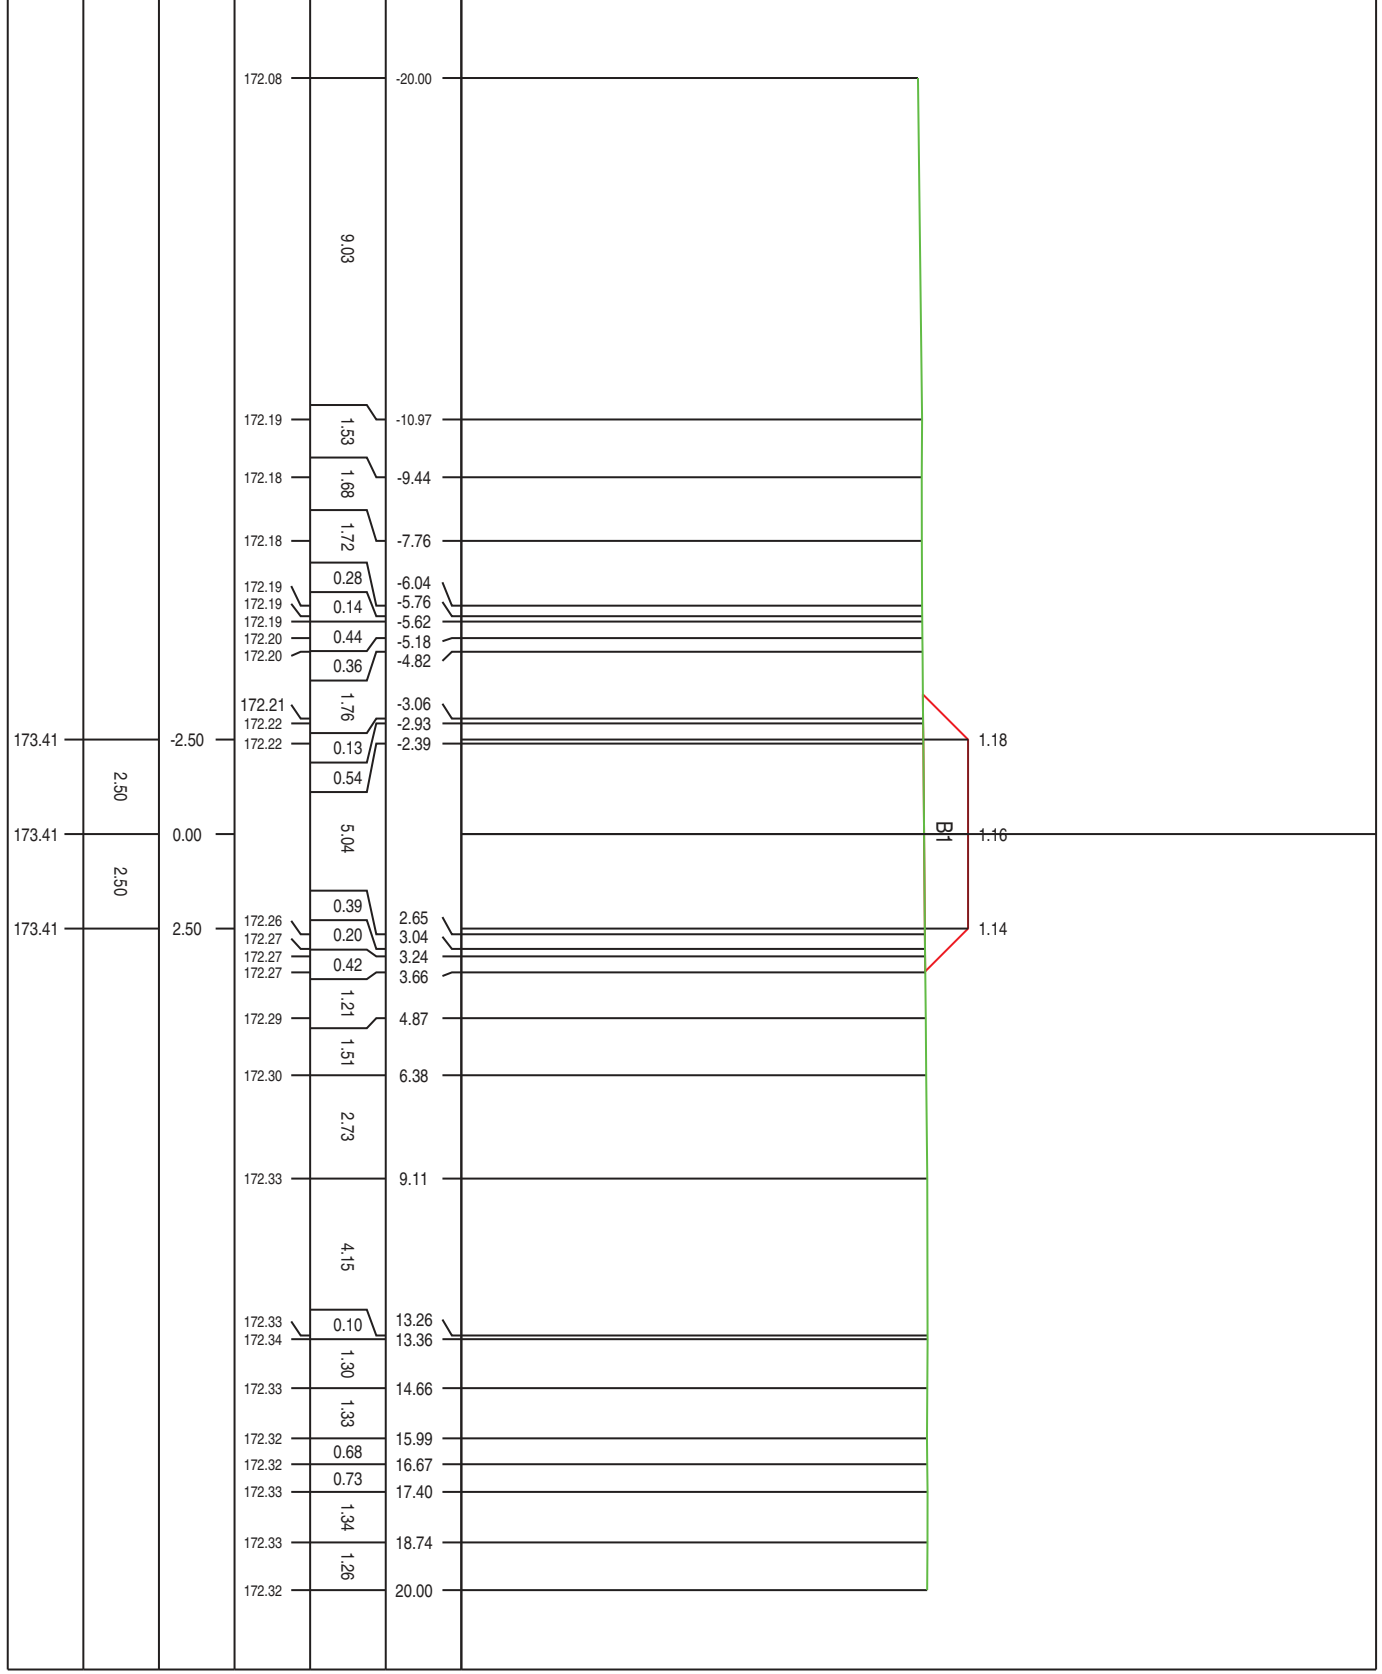

PROFILO MESSINELLO WTG3-4

SEZIONE S-43

PROGRESSIVA 799.28

RILEVATO  
B1  
6.63 m<sup>2</sup>



PROGRESSIVE TERRENO	PARZIALI TERRENO	QUOTE TERRENO	PROGRESSIVE TERRENO
-20.00	1.36	172.67	-20.00
-18.64	4.39	172.66	-18.64
-14.25	7.47	172.70	-14.25
-6.78	2.45	172.85	-6.78
-4.33	0.23	172.88	-4.33
-4.10	0.26	172.88	-4.10
-3.84	0.26	172.88	-3.84
-3.58	0.26	172.88	-3.58
-2.29	1.29	172.89	-2.29
-1.63	0.66	172.89	-1.63
0.39	2.02	172.91	0.39
2.06	1.67	172.93	2.06
2.21	0.15	172.93	2.21
2.77	0.56	172.94	2.77
5.09	2.32	172.97	5.09
5.29	0.20	172.97	5.29
6.72	1.43	172.98	6.72
7.45	0.73	172.99	7.45
8.38	0.93	173.00	8.38
9.67	1.29	173.00	9.67
10.50	0.83	173.00	10.50
11.71	1.21	173.01	11.71
13.18	1.47	173.03	13.18
13.93	0.75	173.03	13.93
18.41	4.48	173.12	18.41
18.90	0.49	173.12	18.90
20.00	1.10	173.14	20.00

PROGRESSIVE TERRENO	PARZIALI PROGETTO	QUOTE PROGETTO
174.00	2.50	-2.50
174.00	2.50	0.00
174.00	2.50	2.50





PROFILO MESSINELLO WTG3-4

SEZIONE S-44


PROGRESSIVA 820.00

SCAVO  
A1 1.05 m<sup>2</sup>  
RILEVATO  
B1 2.11 m<sup>2</sup>



PROGRESSIVE TERRENO	PARZIALI TERRENO	QUOTE TERRENO
-20.00	0.25	173.24
-19.75	1.73	173.24
-18.02	0.73	173.25
-17.29	1.85	173.26
-15.44	3.46	173.29
-11.98	4.89	173.35
-7.09	3.99	173.41
-3.20	1.16	173.53
-2.04	1.53	173.57
-0.51	1.12	173.60
0.61	1.08	173.62
1.69	1.27	173.64
2.96	0.91	173.67
3.87	1.36	173.69
5.23	1.47	173.72
6.70	2.09	173.75
8.79	0.92	173.80
9.71	1.76	173.82
11.47	0.26	173.86
11.73	0.09	173.86
11.82	0.80	173.86
12.62	0.30	173.88
12.92	0.18	173.88
13.10	0.32	173.89
13.42	2.27	173.89
15.69	2.52	173.93
18.21	1.08	173.99
19.29	0.71	174.00
20.00		174.00

PROGRESSIVE PROGETTO	PARZIALI PROGETTO	QUOTE PROGETTO
-2.50	2.50	174.00
0.00	2.50	174.00
2.50		174.00

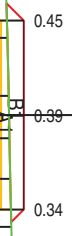

PROFILO MESSINELLO WTG3-4

SEZIONE S-45

PROGRESSIVA 840.00

SCAVO  
A1  
3.66 m<sup>2</sup>

162  
200  
200

PROGRESSIVE  
TERRENO


PARZIALI  
TERRENO

QUOTE  
TERRENO

PROGRESSIVE  
PROGETTO

PARZIALI  
PROGETTO

QUOTE  
PROGETTO

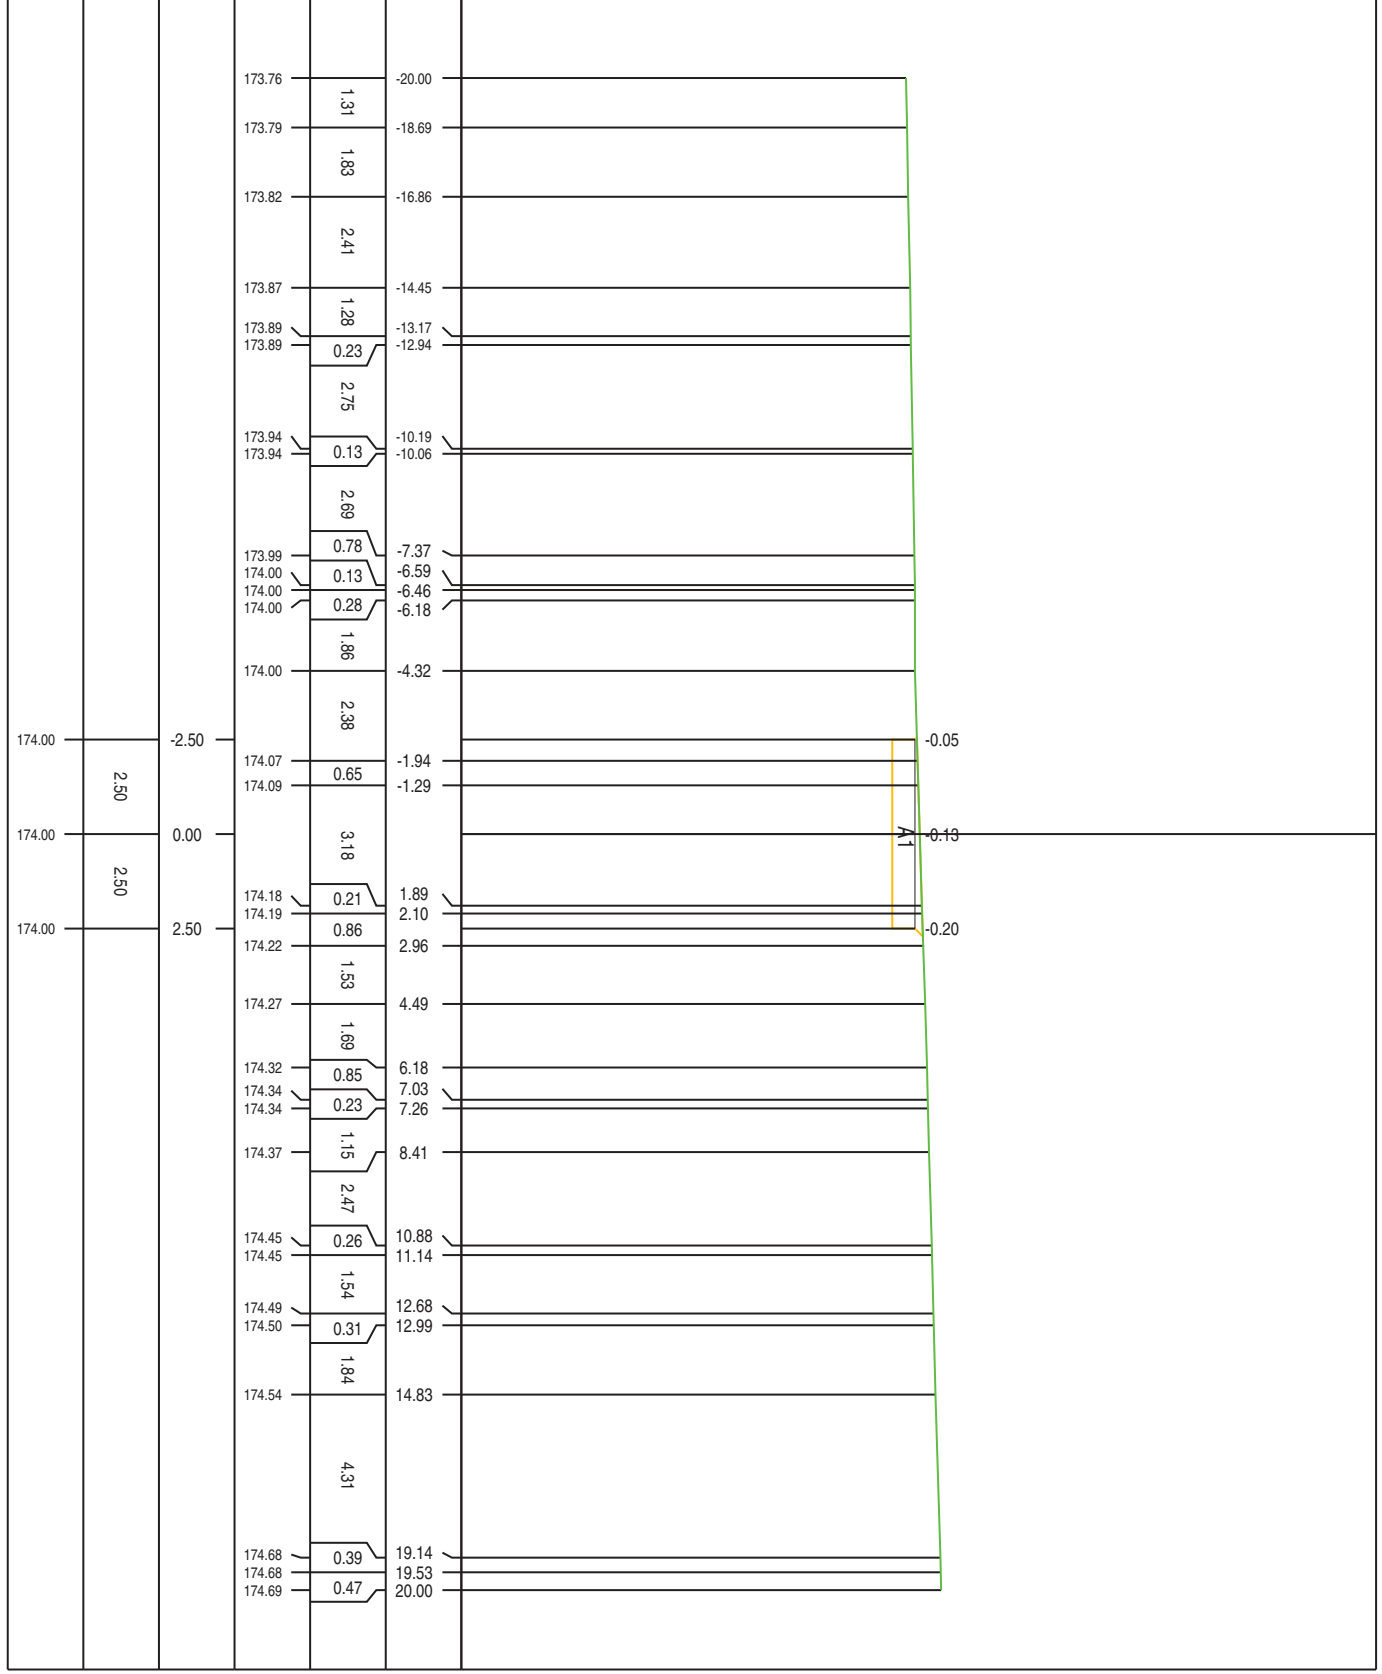

PROFILO MESSINELLO WTG3-4

SEZIONE S-46


PROGRESSIVA 860.00

SCAVO A1 7.87 m<sup>2</sup>

162  
200  
200

PROGRESSIVE TERRENO	QUOTE TERRENO	PROGRESSIVE TERRENO
174.24	4.57	-20.00
174.37	1.23	-15.43
174.41	1.36	-14.20
174.45	0.63	-12.84
174.47	1.43	-12.21
174.50	1.64	-10.78
174.56	0.50	-9.14
174.57	2.07	-8.64
174.64	1.12	-6.57
174.67	0.20	-5.45
174.68	1.49	-5.25
174.72	1.49	-3.76
174.75	1.06	-2.70
174.78	0.84	-1.86
174.87	3.03	1.17
174.87	0.11	1.28
174.87	0.31	1.59
174.88	1.13	2.72
174.91	4.13	6.85
175.00	1.31	8.16
175.00	0.21	8.37
175.11	5.19	13.56
175.11	0.10	13.66
175.12	0.30	13.96
175.12	0.11	14.07
175.13	0.51	14.58
175.14	0.33	14.91
175.15	0.33	15.23
175.16	0.32	17.40
175.24	2.17	17.40
175.32	2.60	20.00

PROGRESSIVE TERRENO	QUOTE TERRENO	PROGRESSIVE TERRENO
174.00	2.50	-2.50
174.00	2.50	0.00
174.00	2.50	2.50

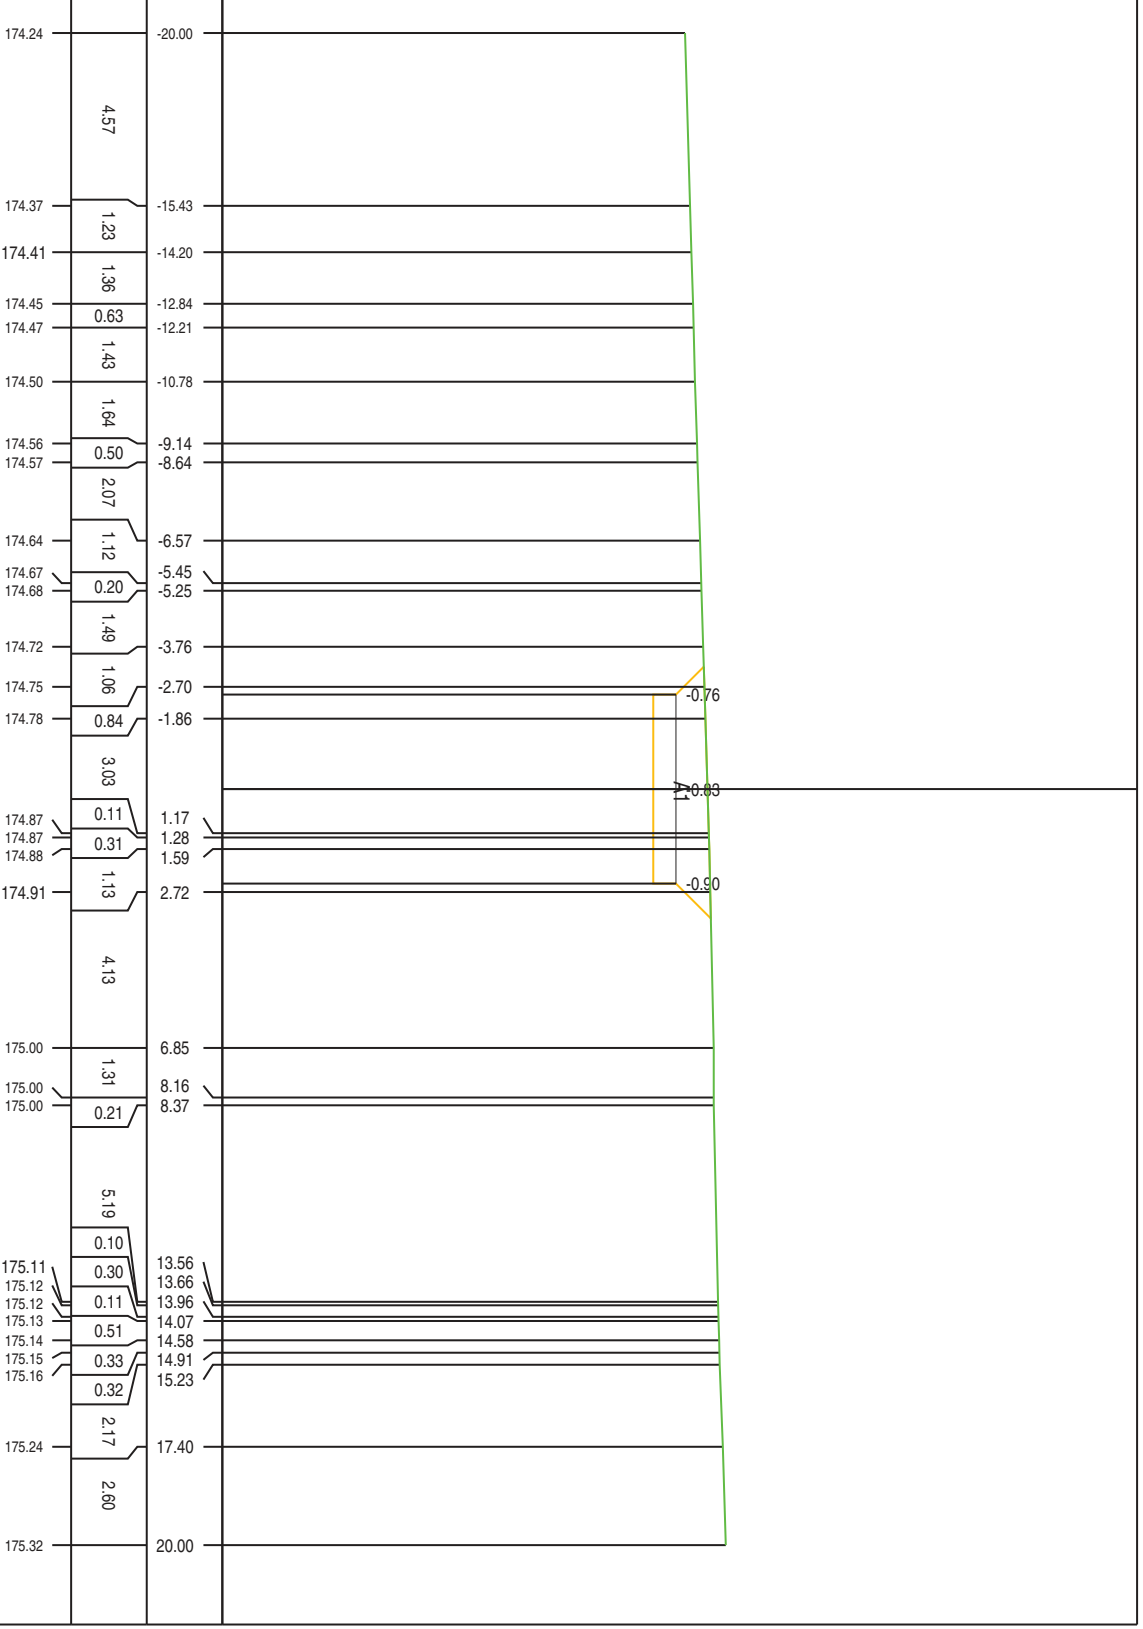

PROFILO MESSINELLO WTG3-4


SEZIONE S-47

PROGRESSIVA 880.00

SCAVO  
A1  
12.07 m²

163  
200  
200

PROGRESSIVE TERRENO	PARZIALI TERRENO	QUOTE TERRENO	PROGRESSIVE PROGETTO	PARZIALI PROGETTO	QUOTE PROGETTO
-20.00	0.25	174.83	-2.50		
-19.75		174.83			
-19.17	0.58	174.84			
-18.36	0.81	174.85			
	4.73				
-13.63	0.18	175.00			
-13.45		175.00			
-13.15	0.30	175.00			
	3.96				
-9.19	0.54	175.13			
-8.65		175.15			
	3.06				
-5.59	0.31	175.23			
-5.28	0.52	175.24			
-4.76	0.53	175.26			
-4.23		175.28			
	1.04				
-3.19	2.10	175.32			
	1.05	175.38			
-1.09		175.41	0.00	2.50	
-0.04	0.25	175.42			
0.21	0.94	175.45			
1.15	1.48	175.50			
2.63	1.62	175.55	2.50		
4.25	0.68	175.57			
4.93	1.49	175.61			
6.42	1.48	175.66			
7.90	1.10	175.70			
9.00	0.88	175.73			
9.88	2.37	175.79			
12.25					
	7.75				
20.00		175.99			

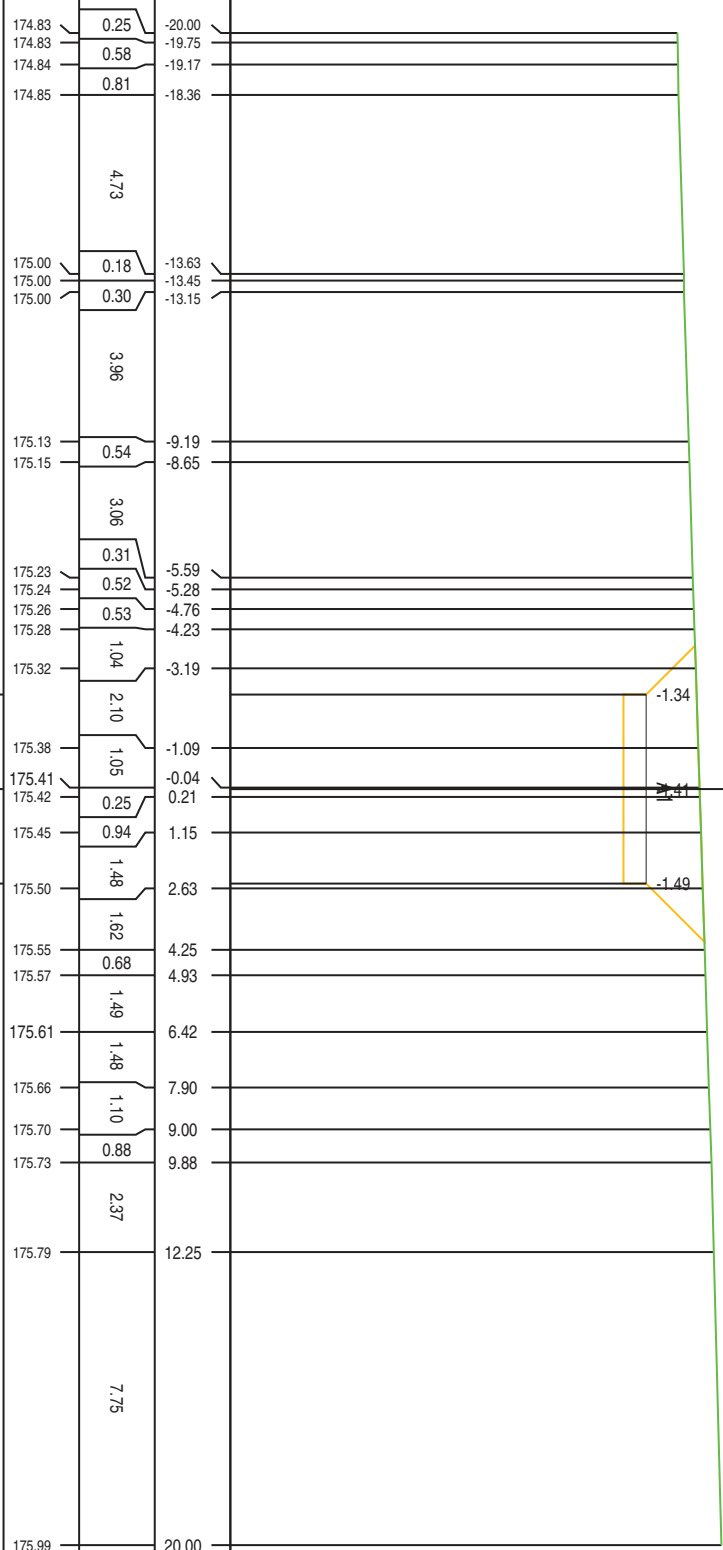

PROFILO MESSINELLO WTG3-4

SEZIONE S-48


PROGRESSIVA 900.00

SCAVO A1 17.07 m²

163  
200  
200

PROGRESSIVE TERRENO	PARZIALI TERRENO	QUOTE TERRENO	PROGRESSIVE TERRENO
-20.00	0.54		-19.46
-16.55	2.91		-15.16
-13.74	1.39		-11.73
-8.53	1.42		-7.44
-4.03	2.01		-3.81
-1.93	3.20		-0.87
-0.87	1.09		-0.43
-0.43	0.90		-0.09
-0.09	2.51		3.42
3.42	0.22		4.69
4.69	2.94		6.34
6.34	0.44		6.48
6.48	0.34		8.66
8.66	3.51		9.06
9.06	1.27		11.08
11.08	1.65		11.80
11.80	0.14		16.07
16.07	2.18		17.25
17.25	0.40		20.00
20.00	2.02		
	0.72		
	4.27		
	1.18		
	2.75		

PROGRESSIVE PROGETTO	PARZIALI PROGETTO	QUOTE PROGETTO
-2.50		
0.00	2.50	
2.50		
	2.50	

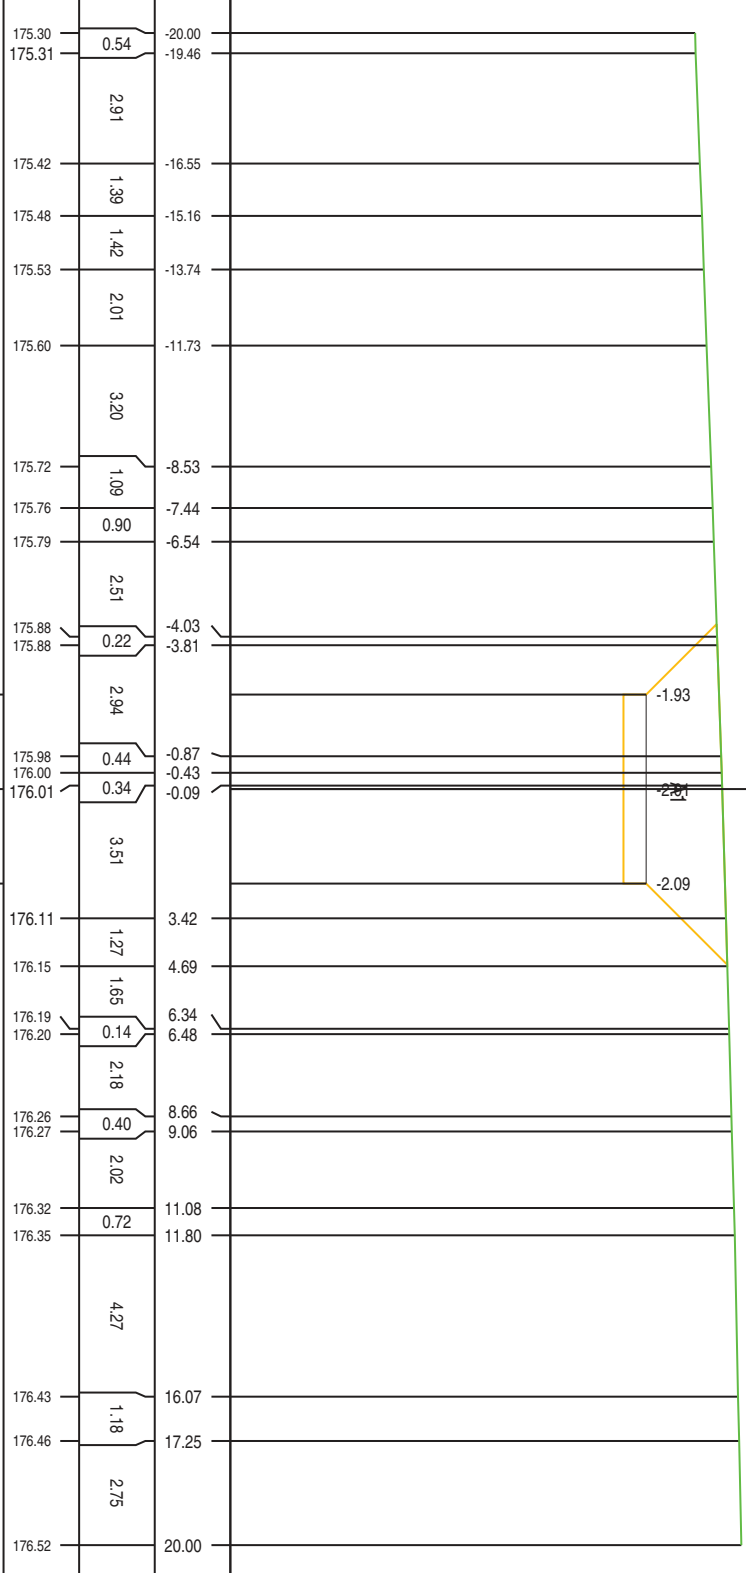

PROFILO MESSINELLO WTG3-4


SEZIONE S-49

PROGRESSIVA 920.00

SCAVO  
A1  
21.08 m<sup>2</sup>

164  
200  
200

PROGRESSIVE TERRENO	QUOTE TERRENO	PROGRESSIVE PROGETTO	PARZIALI PROGETTO	QUOTE PROGETTO
------------------------	------------------	-------------------------	----------------------	-------------------

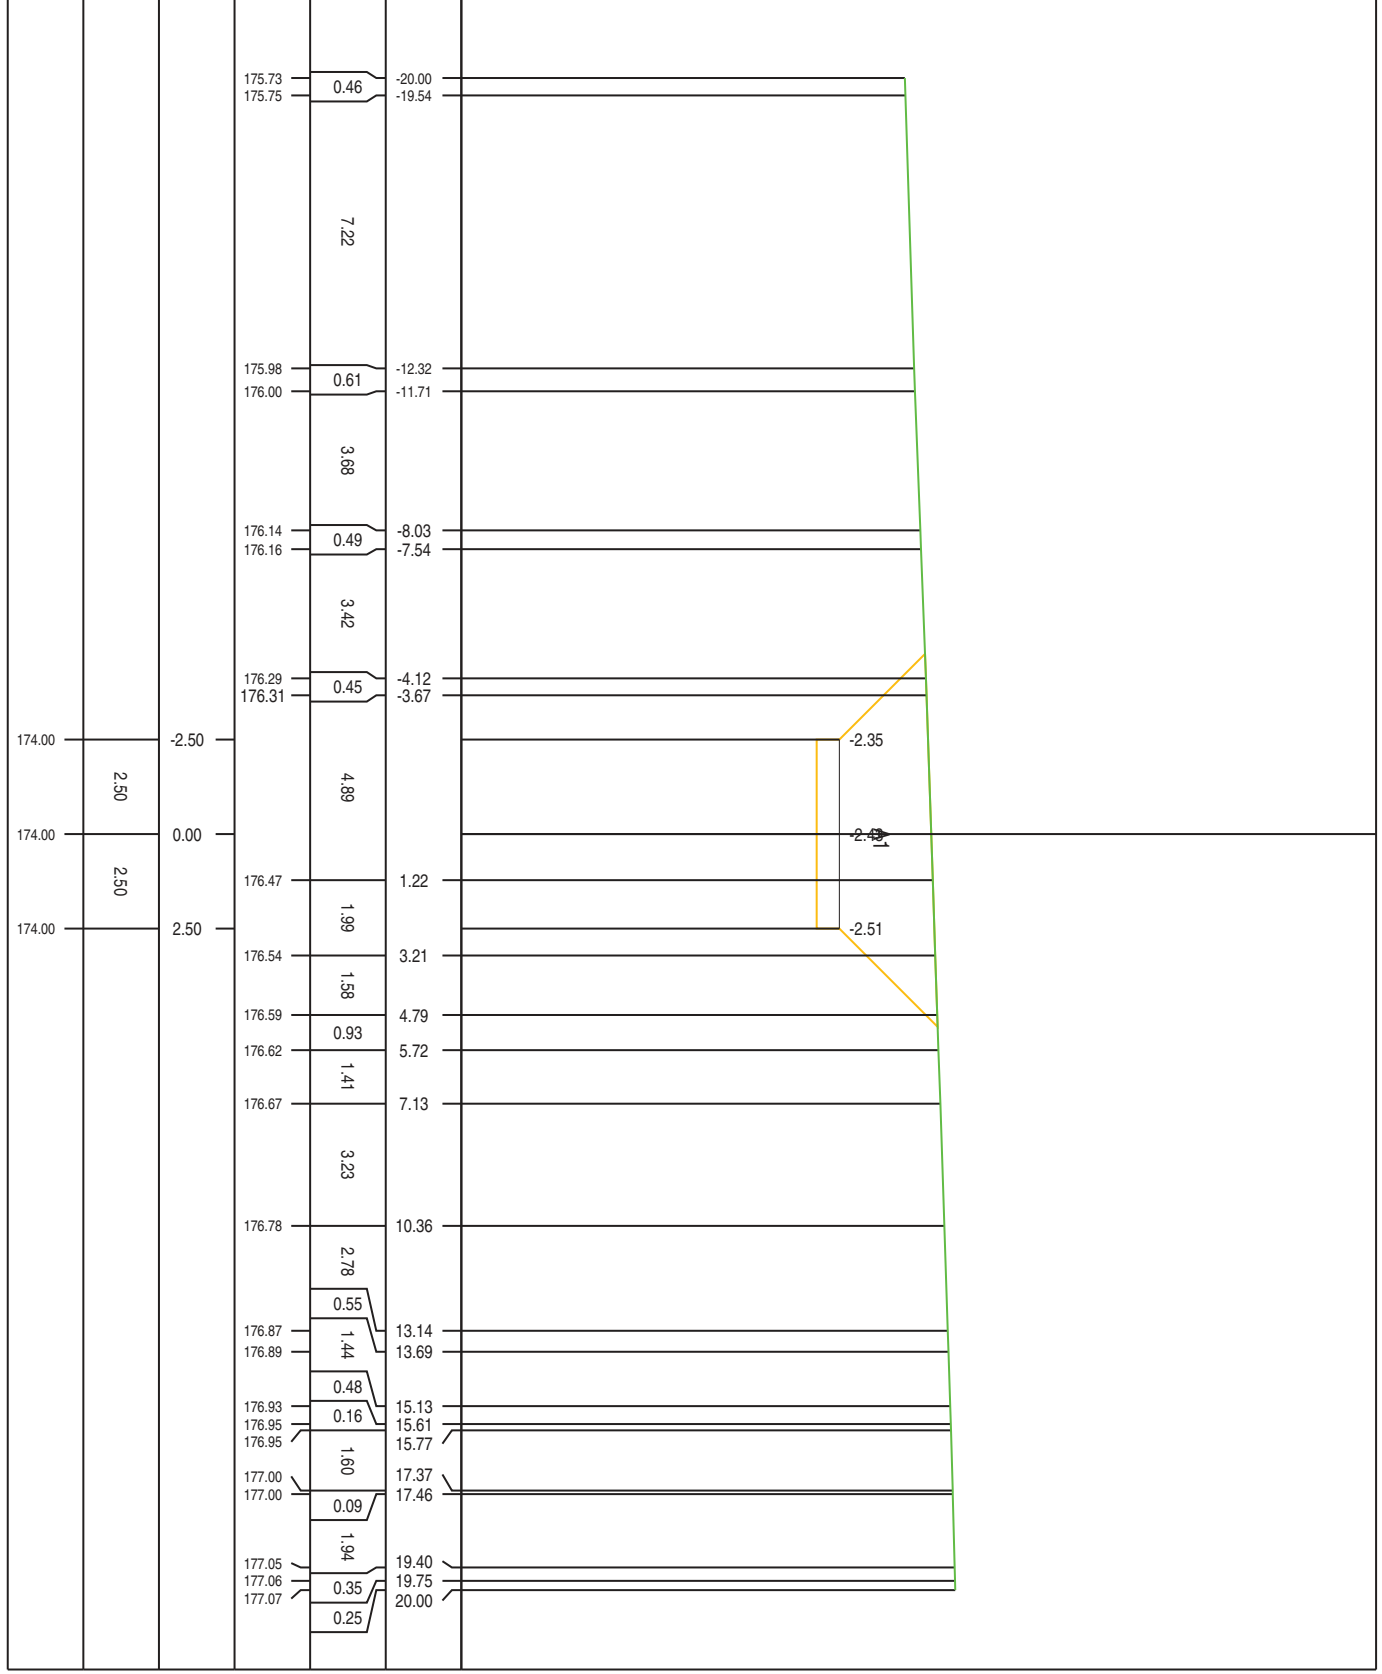

PROFILO MESSINELLO WTG3-4

SEZIONE S-50


PROGRESSIVA 927.54

SCAVO A1 22.67 m<sup>2</sup>



PROGRESSIVE TERRENO	QUOTE TERRENO	PARZIALI TERRENO
-20.00	3.54	
-16.46	0.09	175.98
-16.37	0.11	175.99
-16.26	0.29	175.99
-15.97	2.96	176.00
-13.01	0.49	176.12
-12.52	0.14	176.13
-12.38	0.48	176.14
-11.90	5.47	176.15
-6.43	1.41	176.36
-5.02	1.29	176.41
-3.73	2.03	176.46
-2.50	1.60	176.53
-1.70	0.94	176.58
-0.10	0.52	176.62
0.84	3.48	176.64
1.36	1.03	176.76
4.84	2.76	176.80
5.87	0.44	176.89
8.63	1.40	176.91
9.07	0.31	176.96
10.47	1.04	176.97
10.78	2.99	177.00
11.82	2.25	177.08
14.81	1.04	177.15
17.06	1.57	177.17
18.10	0.33	177.22
19.67		177.23
20.00		

PROGRESSIVE PROGETTO	QUOTE PROGETTO	PARZIALI PROGETTO
-2.50	2.50	
0.00	2.50	
2.50		

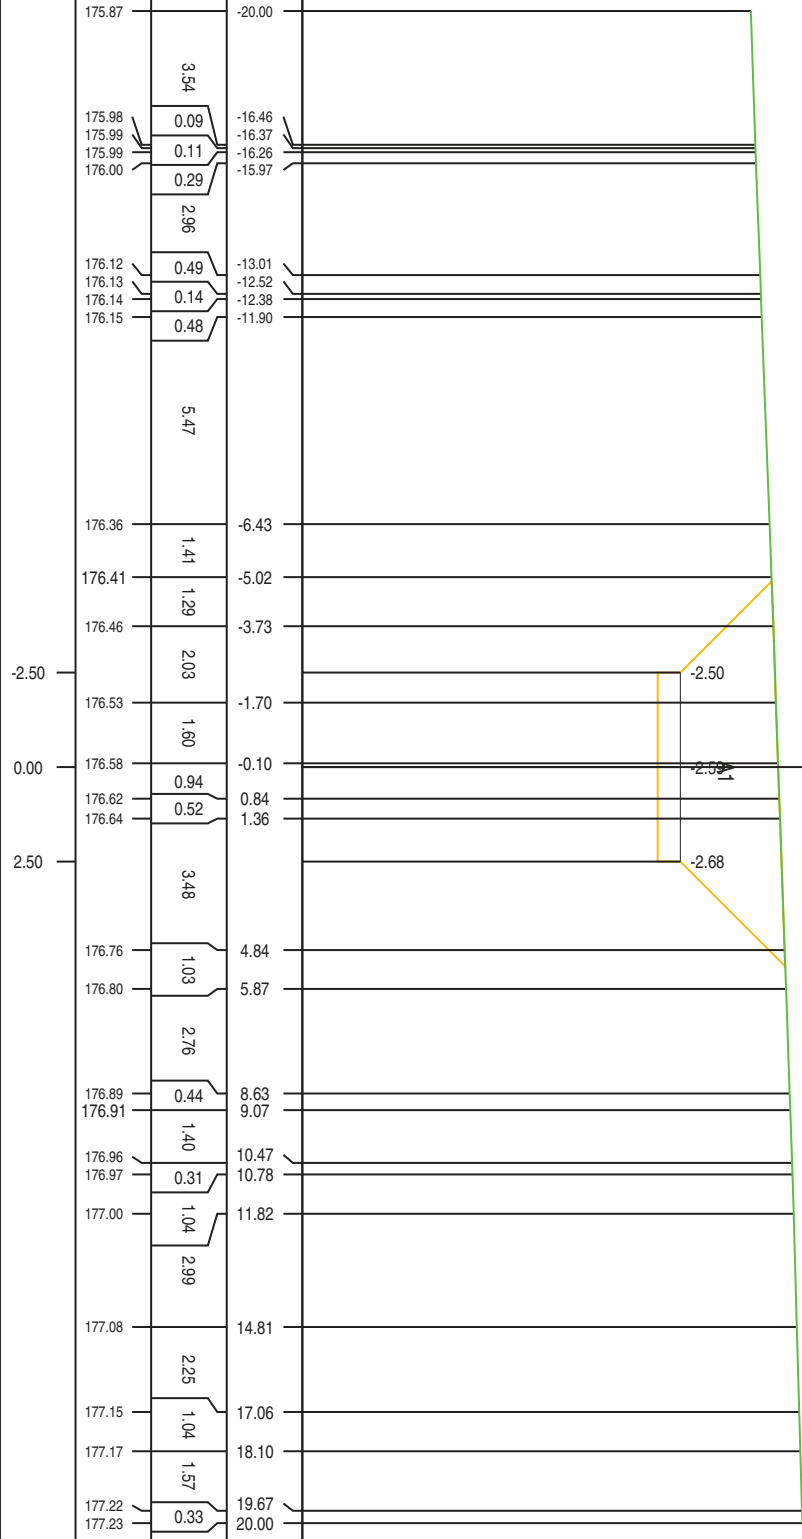


PROFILO MESSINELLO WTG3-4

SEZIONE S-13bis

PROGRESSIVA 204.00

SCAVO  
A1  
3.79 m<sup>2</sup>

148  
200  
200

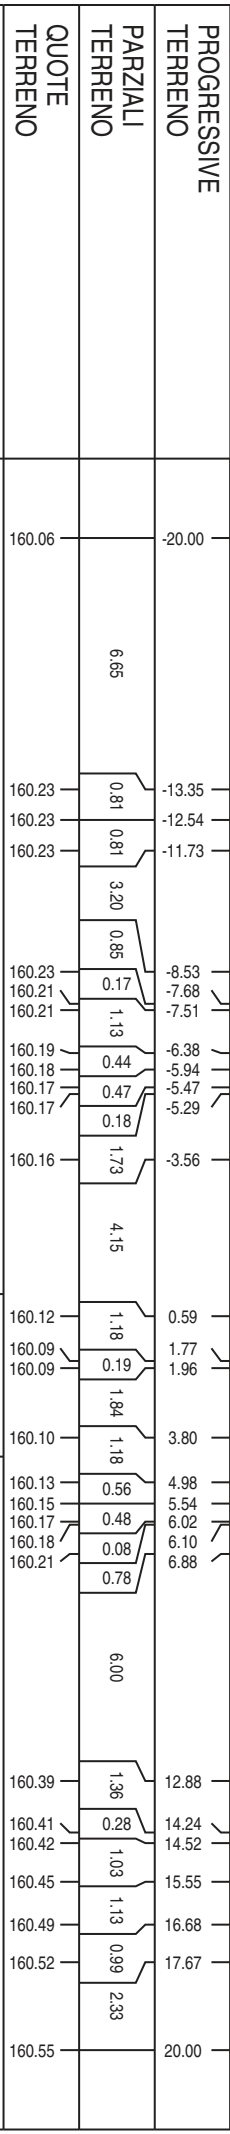

PROGRESSIVE  
TERRENO

QUOTE  
TERRENO

PROGRESSIVE  
PROGETTO

PARZIALI  
PROGETTO

QUOTE  
PROGETTO

159.84  
4.30  
159.84




PROFILO MESSINELLO WTG3-4

SEZIONE S-14bis

PROGRESSIVA 215.61

SCAVO  
A1  
3.77 m<sup>2</sup>

148  
200  
200

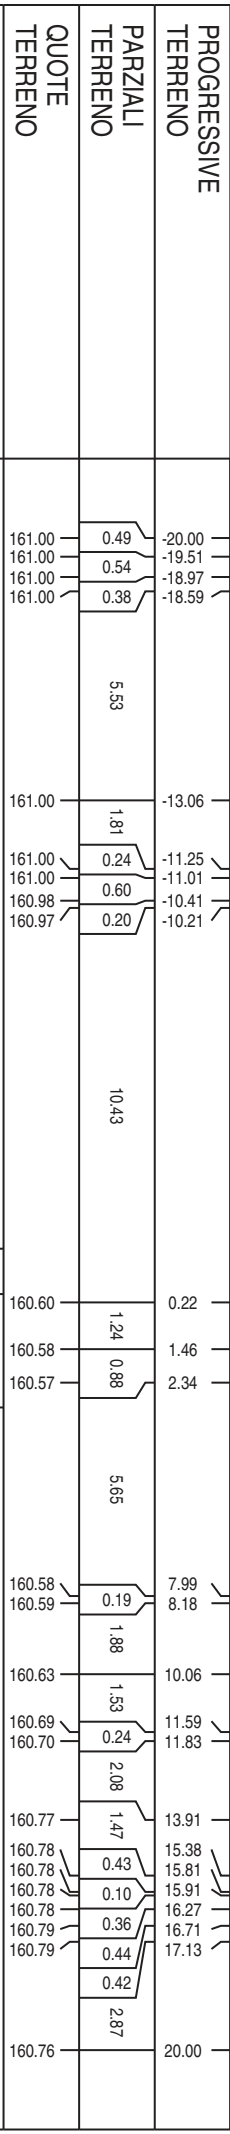

PROGRESSIVE PROGETTO	PARZIALI PROGETTO	QUOTE PROGETTO
-1.20		
0.00	1.20	
3.00	3.00	

PROFILO MESSINELLO WTG3-4

SEZIONE S-15bis

PROGRESSIVA 230.00

SCAVO  
A1  
4,24 m<sup>2</sup>

149  
200  
200

PROGRESSIVE TERRENO	PARZIALI TERRENO	QUOTE TERRENO	PROGRESSIVE PROGETTO	PARZIALI PROGETTO	QUOTE PROGETTO
-20.00					
-19.03	0.97				
-17.38	1.65				
	12.39				
-4.99	0.51				
-4.48	1.53				
-2.95			-2.50		
1.62	4.57		0.00		
1.75	0.13				
1.94	0.19				
2.15	0.21				
2.29	0.14				
3.94	1.65		2.50		
5.63	1.69				
5.90	0.27				
6.08	0.18				
7.86	1.78				
7.96					
8.49	0.10				
8.77	0.53				
9.05	0.28				
	0.28				
	4.43				
13.48					
	6.52				
20.00					

PROFILO MESSINELLO WTG3-4

SEZIONE S-16bis

PROGRESSIVA 240.00

SCAVO  
A1  
3,69 m<sup>2</sup>

149  
200  
200

PROGRESSIVE TERRENO	QUOTE TERRENO	PROGRESSIVE PROGETTO	PARZIALI PROGETTO	QUOTE PROGETTO
-20.00				
	16.50			
-3.50	1.27	-2.50	161.34	2.50
-2.23	0.94			
-1.29	2.87	0.00	161.34	2.50
	0.43			
1.58	0.66			
2.01	0.70	2.50	161.34	
2.67	0.47			
3.37				
3.84	0.97			
4.81	1.00			
5.81	1.04			
6.85	0.72			
7.57				
8.60	1.03			
8.96	0.36			
10.92	1.96			
11.96	1.04			
13.01	1.05			
15.57	2.56			
	3.89			
19.46	0.54			
20.00				

PROFILO MESSINELLO WTG3-4

SEZIONE S-17bis

PROGRESSIVA 260.00

SCAVO  
 A1 2.49 m<sup>2</sup>  
 RILEVATO  
 B1 0.51 m<sup>2</sup>

150  
 200  
 200


PROGRESSIVE TERRENO	PARZIALI TERRENO	QUOTE TERRENO	PROGRESSIVE PROGETTO	PARZIALI PROGETTO	QUOTE PROGETTO
-20.00	0.20	162.00	-2.50	162.17	2.50
-19.80	0.96	162.00	0.00	162.17	2.50
-18.84	0.23	162.00			
-18.61	1.98	162.00			
-16.63	3.00	162.00			
-13.63	0.09	162.00			
-13.54	0.12	162.00			
-13.42	8.77	162.00			
-4.65	0.82	162.00			
-3.83	0.09	162.00			
-3.74	0.10	162.00			
-3.64	0.22	162.00			
-3.42	3.06	162.00			
-0.36	0.10	162.06			
-0.26	1.09	162.06			
0.83	0.19	162.08			
1.02	1.64	162.08			
2.66	1.03	162.12			
3.69	1.38	162.14			
5.07	7.15	162.16			
12.22	0.42	162.20			
12.64	7.36	162.20			
20.00		162.15			

PROFILO MESSINELLO WTG3-4

SEZIONE S-18bis

PROGRESSIVA 283.45

SCAVO  
 A1 2.35 m<sup>2</sup>  
 RILEVATO  
 B1 0.67 m<sup>2</sup>

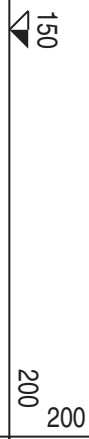

PROGRESSIVE TERRENO	PARZIALI TERRENO	QUOTE TERRENO	PROGRESSIVE PROGETTO	PARZIALI PROGETTO	QUOTE PROGETTO
-20.00	0.53				
-19.47	1.80				
-17.67	0.61				
-17.06	1.30				
-15.76	0.65				
-15.11	1.71				
-13.40	0.36				
-13.04	1.25				
-11.79	0.55				
-11.24	1.93				
-9.31	0.24				
-9.07	1.14				
-7.93	0.56				
-7.37	1.19				
-6.18	0.44				
-5.74					
	8.23		-2.50		2.50
			0.00		2.50
2.49	0.25				
2.74	0.09				
2.83	4.43				
7.26	0.24				
7.50	1.52				
9.02	0.77				
9.79	2.28				
12.07	0.11				
12.18	2.06				
14.24	2.08				
16.32	1.97				
18.29	0.52				
18.81	1.19				
20.00					

PROFILO MESSINELLO WTG3-4

SEZIONE S-19bis

PROGRESSIVA 300.00

SCAVO  
A1  
5,33 m<sup>2</sup>

151  
200  
200

PROGRESSIVE TERRENO	PARZIALI TERRENO	QUOTE TERRENO
-20.00	0.15	163.09
-19.85	0.14	163.09
-19.71	2.31	163.10
-17.40	2.70	163.15
-14.70	0.48	163.21
-14.22	0.95	163.22
-13.27	0.30	163.24
-12.97	1.63	163.24
-11.34	0.52	163.28
-10.82	0.78	163.29
-10.04	1.46	163.30
-8.58	0.65	163.33
-7.93	0.70	163.35
-7.23	1.55	163.36
-5.68	4.29	163.38
-1.39	0.24	163.42
-1.15	0.91	163.42
-0.24	1.32	163.42
1.08	0.32	163.44
1.40	0.97	163.44
2.37	1.83	163.46
4.20	2.56	163.45
6.76	0.93	163.49
7.69	1.89	163.49
9.58	3.36	163.51
12.94	3.19	163.51
16.13	1.04	163.48
17.17	1.16	163.46
18.33	0.97	163.45
19.30	0.70	163.44
20.00		163.44

PROGRESSIVE PROGETTO	PARZIALI PROGETTO	QUOTE PROGETTO
-2.50	2.50	163.00
0.00	2.50	163.00
2.50		163.00

PROFILO MESSINELLO WTG3-4

SEZIONE S-20bis

PROGRESSIVA 320.00

SCAVO  
A1  
9,03 m<sup>2</sup>


151  
200  
200

PROGRESSIVE TERRENO	PARZIALI TERRENO	QUOTE TERRENO
-20.00	0.47	163.69
-19.53	3.44	163.70
-16.09	2.81	163.75
-13.28	1.67	163.81
-11.61	0.10	163.86
-11.51	0.29	163.86
-11.22	2.03	163.86
-9.19	0.18	163.91
-9.01	2.94	163.92
-6.07	4.44	164.00
-1.63	1.76	164.00
0.13	13.52	164.00
13.65	1.75	164.09
15.40	0.14	164.07
15.54	1.84	164.07
17.38	2.82	164.06
20.00		164.05

PROGRESSIVE PROGETTO
-2.50
0.00
2.50

PARZIALI PROGETTO
2.50
2.50

QUOTE PROGETTO
163.00
163.00
163.00

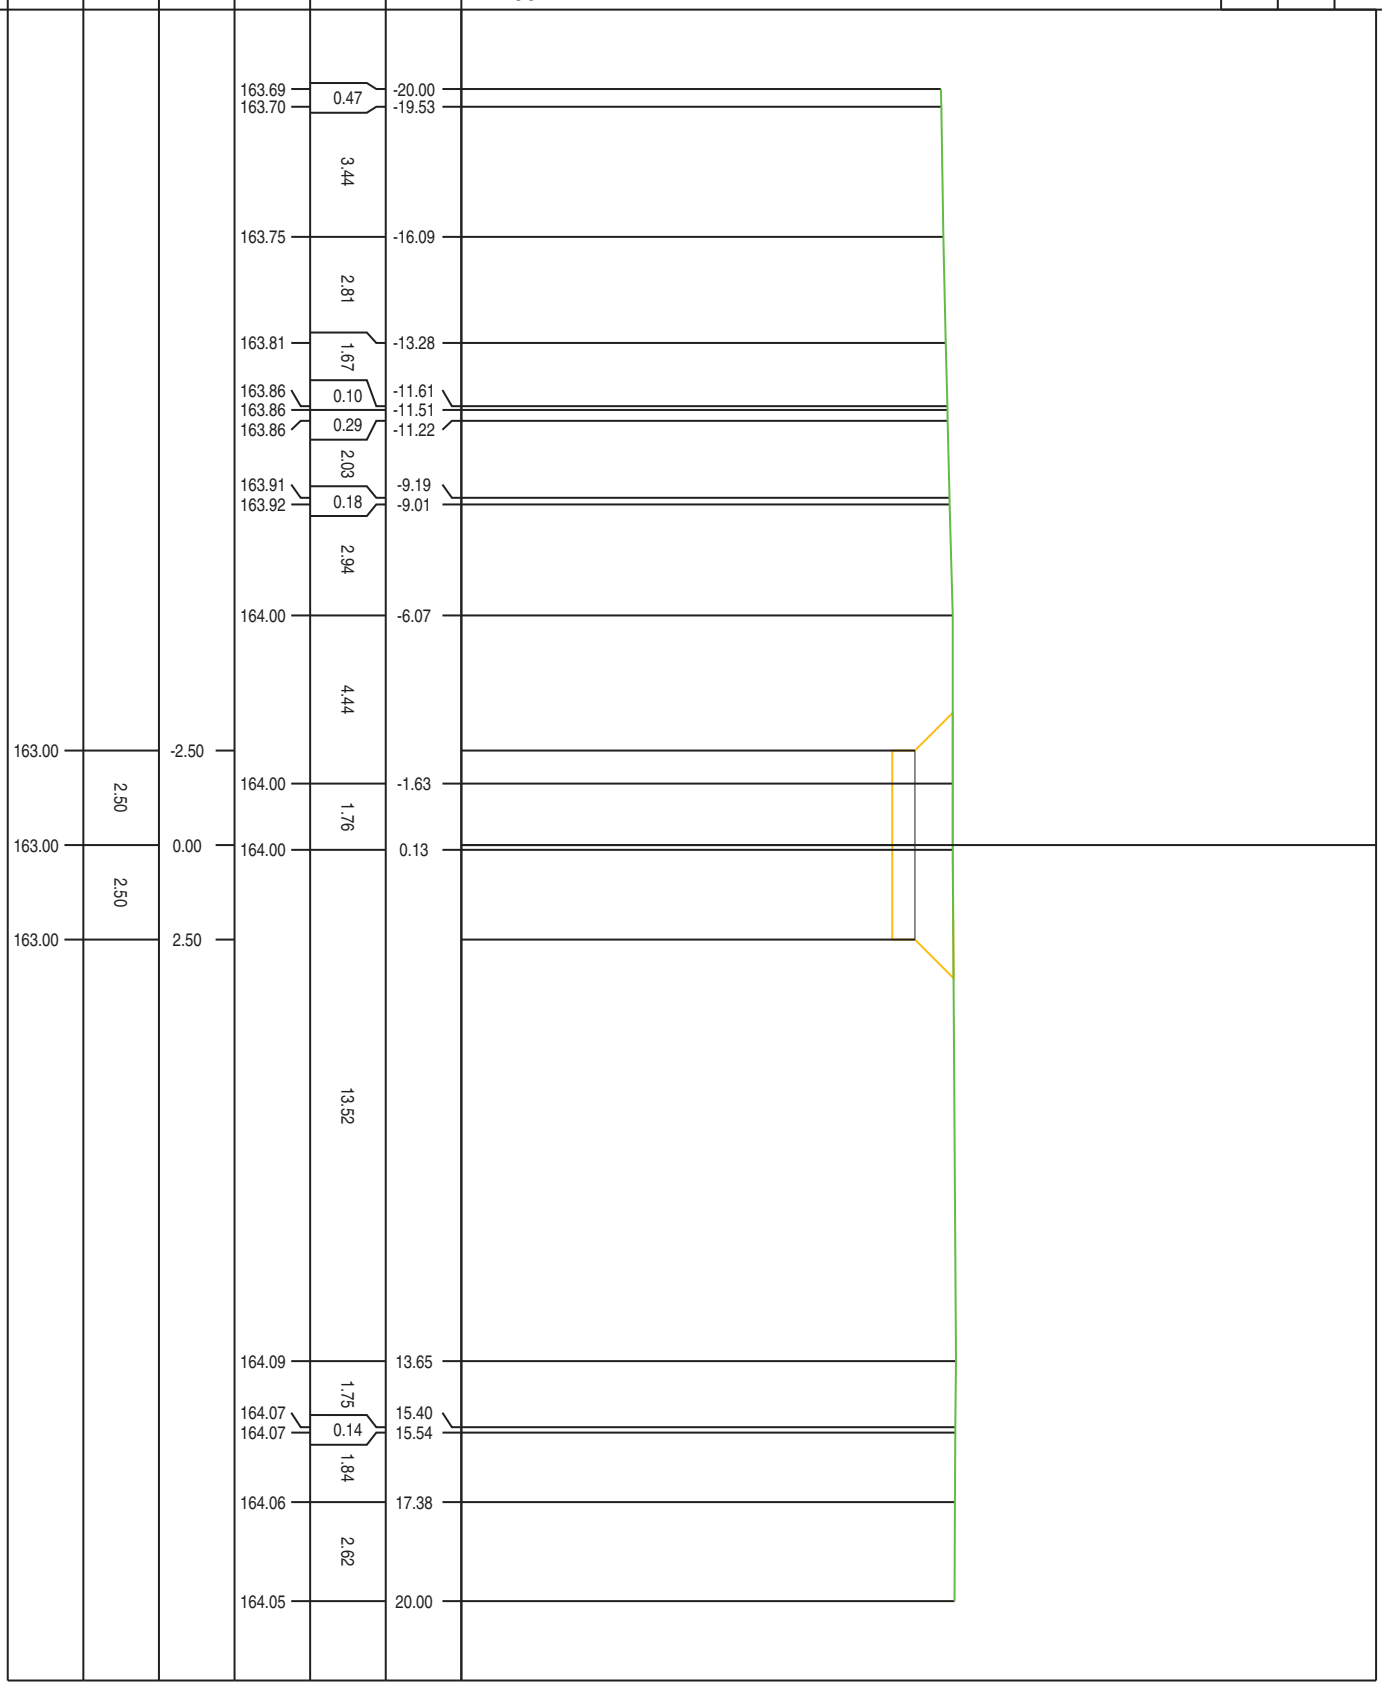

PROFILO MESSINELLO WTG3-4

SEZIONE S-21bis

PROGRESSIVA 340.00

SCAVO A1 12.90 m<sup>2</sup>

152  
200  
200

PROGRESSIVE  
TERRENO


PARZIALI  
TERRENO

QUOTE  
TERRENO

PROGRESSIVE  
PROGETTO

PARZIALI  
PROGETTO

QUOTE  
PROGETTO

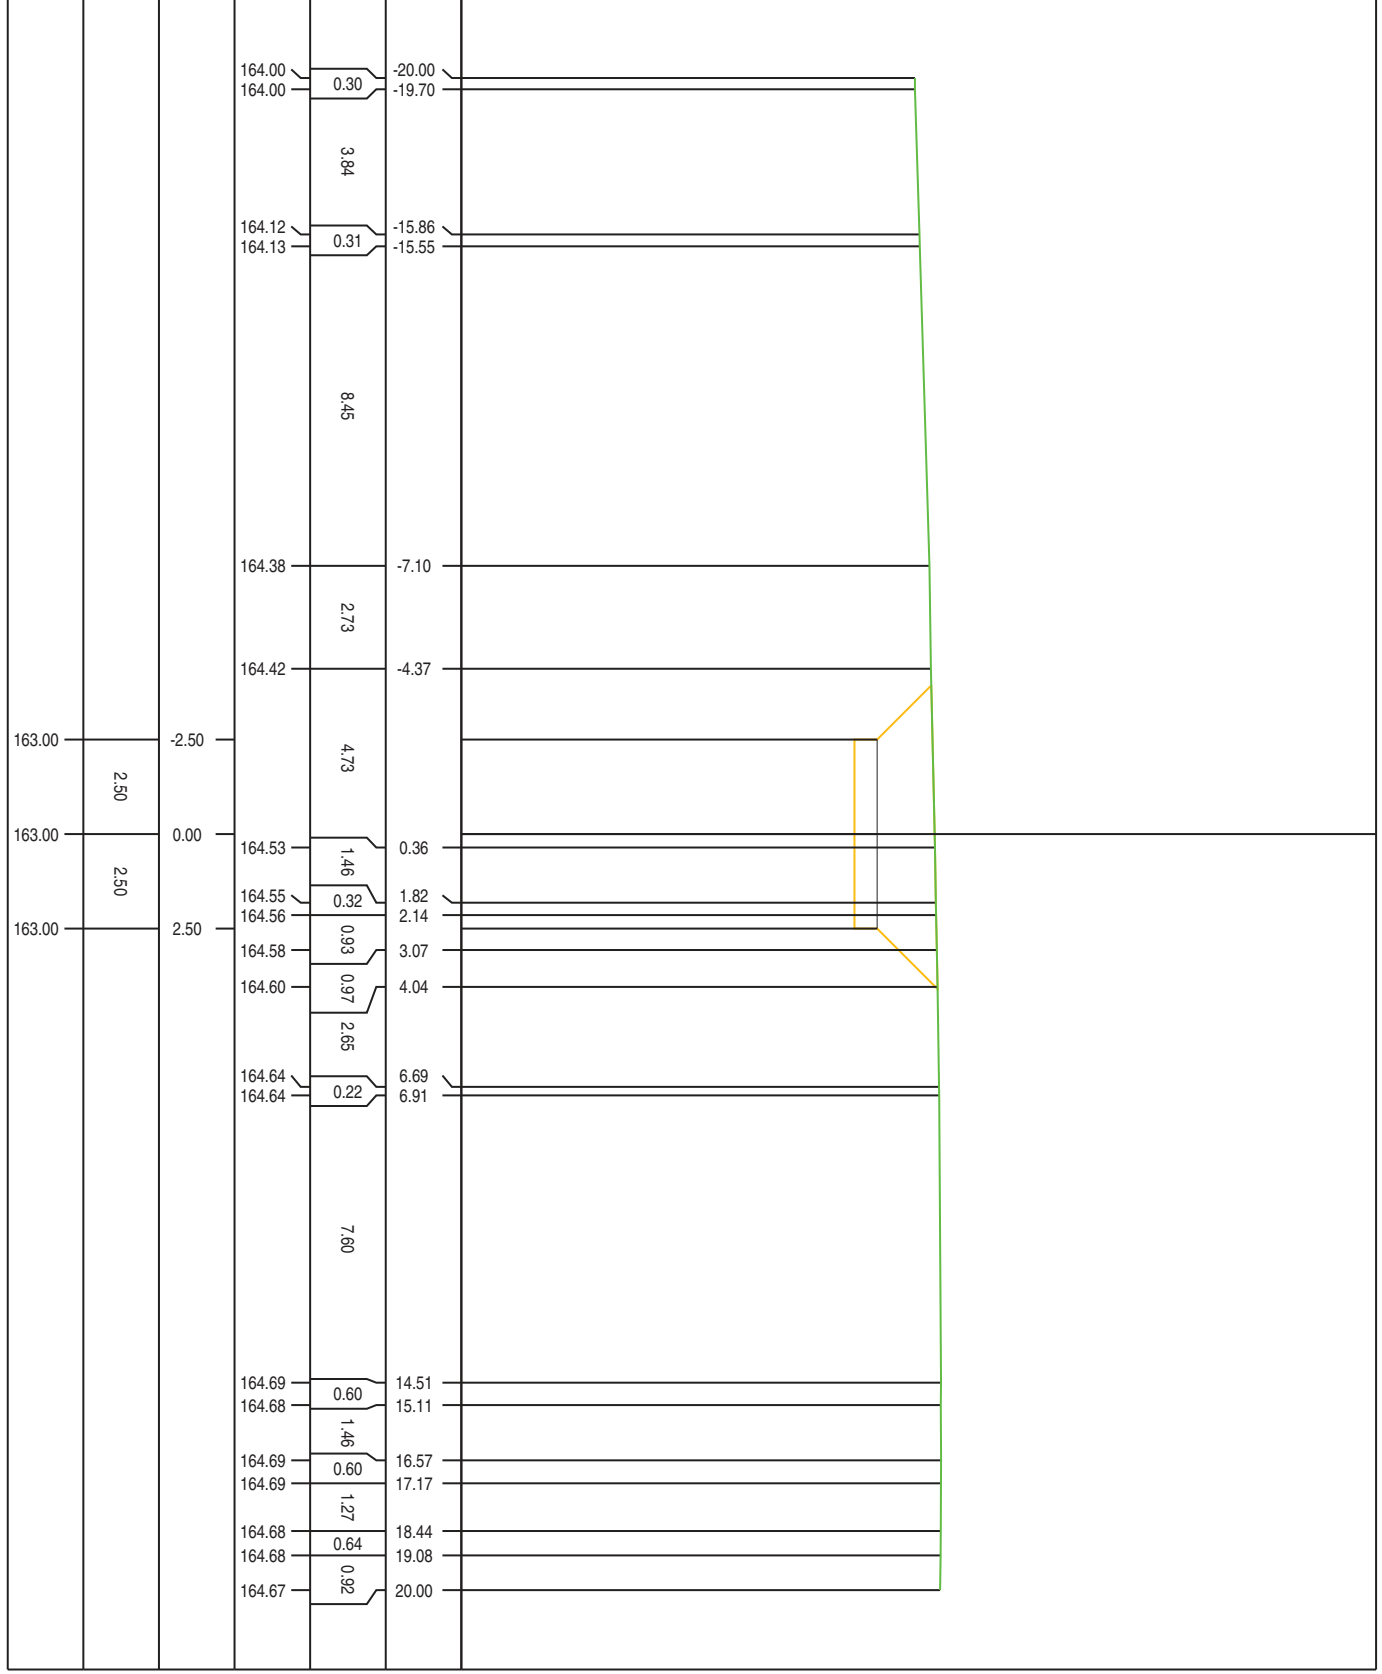




PROFILO MESSINELLO WTG3-4

SEZIONE S-22bis

PROGRESSIVA 360.00

SCAVO  
A1 16.27 m<sup>2</sup>

152  
200 200

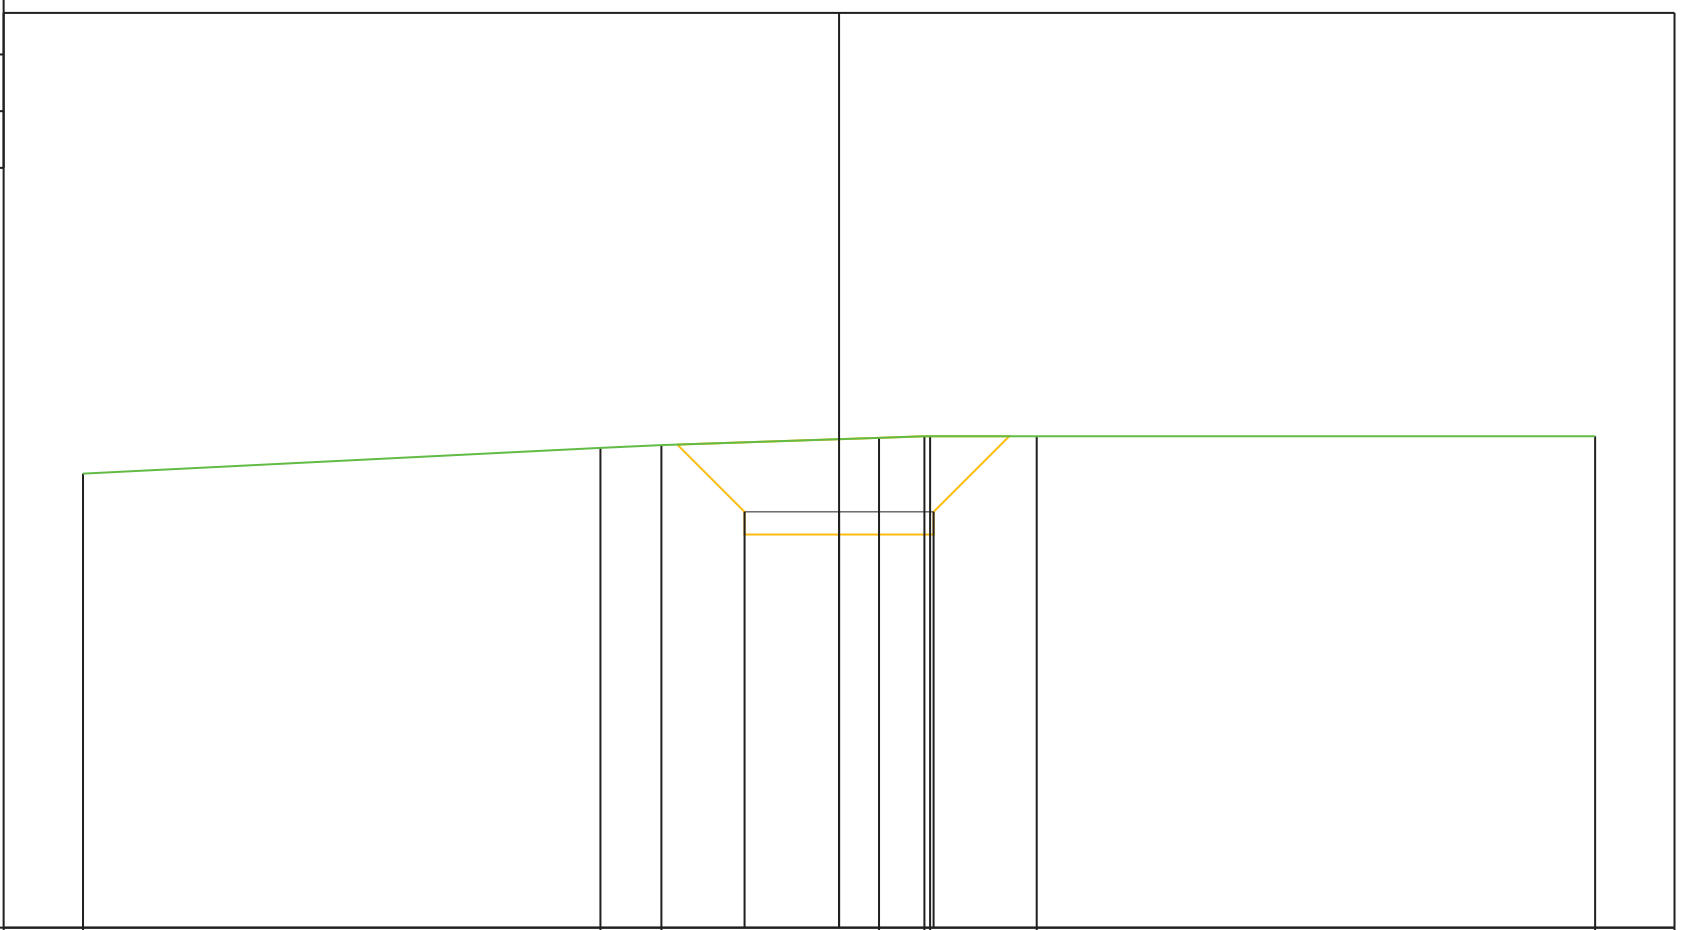

PROGRESSIVE TERRENO	-20.00	-6.31	-4.70	1.06	2.26	2.41	5.23	20.00
PARZIALI TERRENO	13.69	1.61	5.76	1.20	0.15	2.82	14.77	
QUOTE TERRENO	164.01	164.69	164.77	164.96	165.00	165.00	165.00	165.00
PROGRESSIVE PROGETTO			-2.50	0.00	2.50			
PARZIALI PROGETTO			2.50	2.50				
QUOTE PROGETTO			163.00	163.00	163.00			


PROFILO MESSINELLO WTG3-4

SEZIONE S-23bis

PROGRESSIVA 380.00

SCAVO A1 16.79 m<sup>2</sup>

151  
200  
200

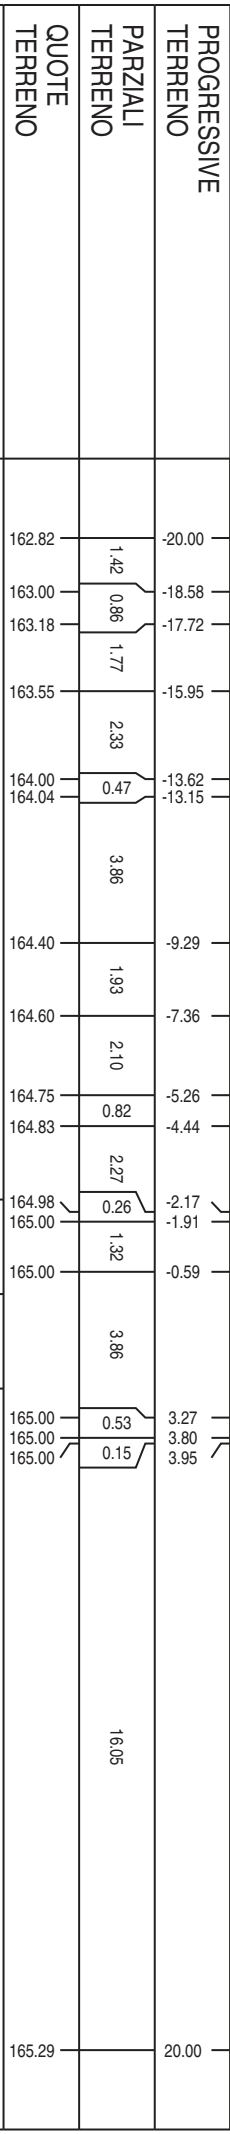

PROGRESSIVE TERRENO	PROGRESSIVE PROGETTO	QUOTE TERRENO	QUOTE PROGETTO
162.82			
163.00		1.42	
163.18		0.86	
163.55		1.77	
164.00		2.33	
164.04		0.47	
164.40		3.86	
164.60		1.93	
164.75		2.10	
164.83		0.82	
164.98	-2.50	2.27	0.26
165.00	0.00	1.32	1.32
165.00	2.50	3.86	3.86
165.00		0.53	
165.00		0.15	
165.29			




PROFILO MESSINELLO WTG5

SEZIONE S-1

PROGRESSIVA 60.00

SCAVO  
 A1 2.86 m<sup>2</sup>  
 RILEVATO  
 B1 0.17 m<sup>2</sup>

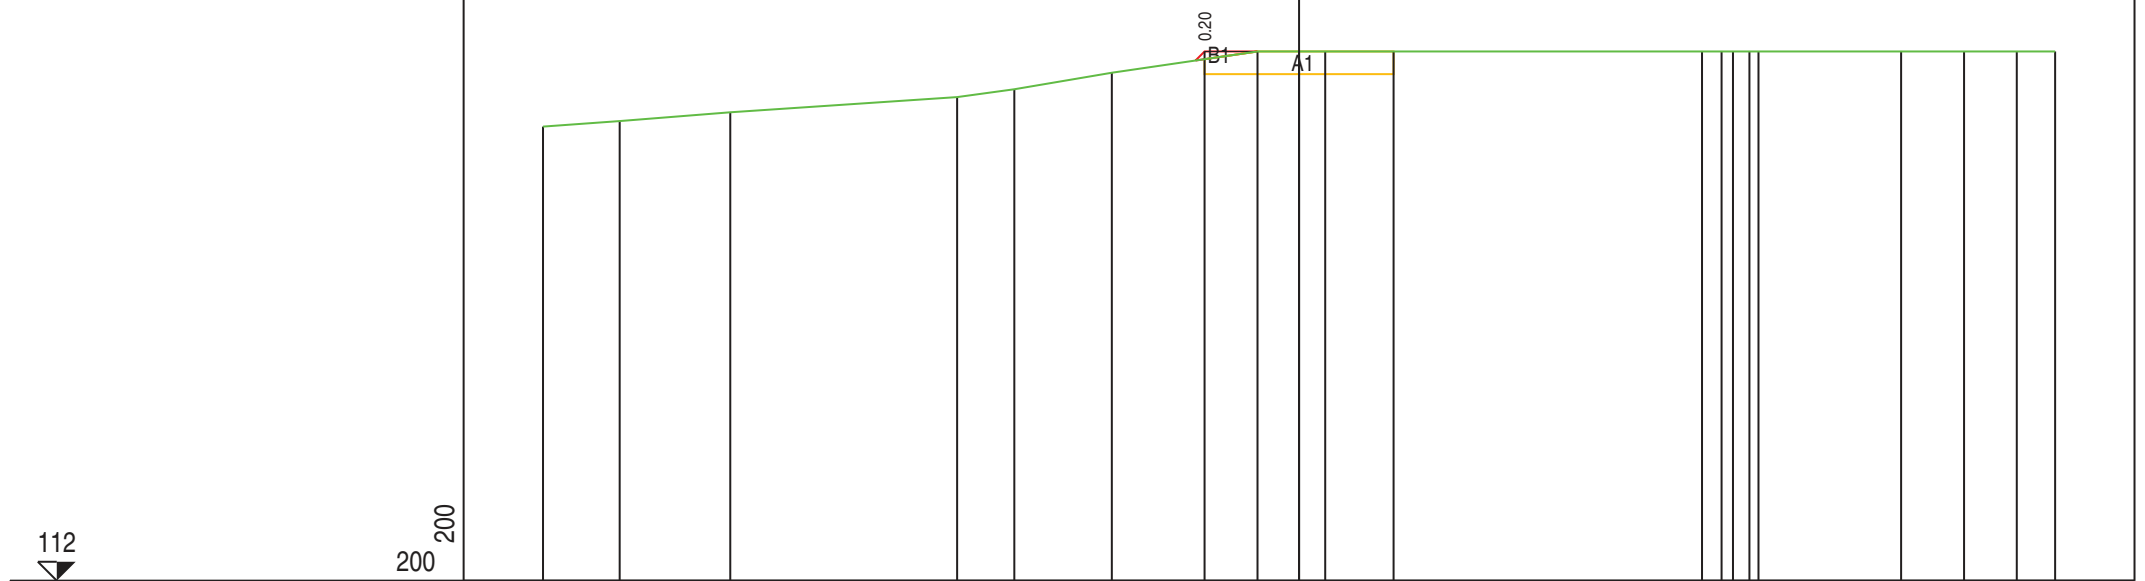

PROGRESSIVE TERRENO	-20.00	-17.97	-15.05	-9.05	-7.53	-4.95	-1.10	0.69	10.66	11.18	11.48	11.91	12.15	15.93	17.59	18.99	20.00
PARZIALI TERRENO		2.03	2.92	6.00	1.52	2.58	3.85	1.79	9.97	0.52	0.30	0.43	0.24	3.78	1.66	1.40	1.01
QUOTE TERRENO	124.01	124.16	124.39	124.79	125.00	125.44	126.00	126.00		126.00	126.00	126.00	126.00	126.00	126.00	126.00	126.00
PROGRESSIVE PROGETTO							-2.50	0.00	2.50								
PARZIALI PROGETTO							2.50	2.50									
QUOTE PROGETTO							126.00	126.00	126.00								

PROFILO MESSINELLO WTG5

SEZIONE S-2


PROGRESSIVA 80.00

SCAVO  
A1  
6.80 m<sup>2</sup>



PROGRESSIVE TERRENO	PARZIALI TERRENO	QUOTE TERRENO
-20.00 -19.84	0.16	2.59
-17.25	2.03	0.12
-15.22 -15.10	1.64	0.29
-13.46 -13.17	1.51	2.46
-11.66	2.46	0.10
-9.20 -9.10 -8.61	0.49	1.02
-7.59	1.02	5.34
-2.25	0.47	4.79
2.54	0.89	0.92
3.43	0.92	0.08
4.35 4.43	0.08	1.31
5.74	1.31	1.24
6.98	1.24	1.29
8.27	1.29	3.10
11.37	3.10	1.73
13.10 13.27	1.73	0.17
15.02 15.31	0.17	1.75
16.89	1.75	0.29
18.77	1.58	1.58
19.85	1.88	1.88
20.00	1.08	1.08
	0.15	0.15

PROGRESSIVE PROGETTO	PARZIALI PROGETTO	QUOTE PROGETTO
124.90 124.91	0.16	2.59
125.00	2.03	0.12
125.00 125.01	1.64	0.29
125.22 125.29	1.51	2.46
125.73	2.46	0.10
125.98 126.00 126.04	0.49	1.02
126.09	1.02	5.34
126.00	0.47	4.79
126.00	0.89	0.92
126.00	0.92	0.08
126.00	0.08	1.31
126.00	1.31	1.24
126.00	1.24	1.29
126.00	1.29	3.10
126.88	3.10	1.73
126.90 126.89	1.73	0.17
126.91 126.92	0.17	1.75
126.95	0.29	1.58
126.94	1.58	1.88
126.94	1.88	1.88
127.00	1.08	1.08
127.00	0.15	0.15

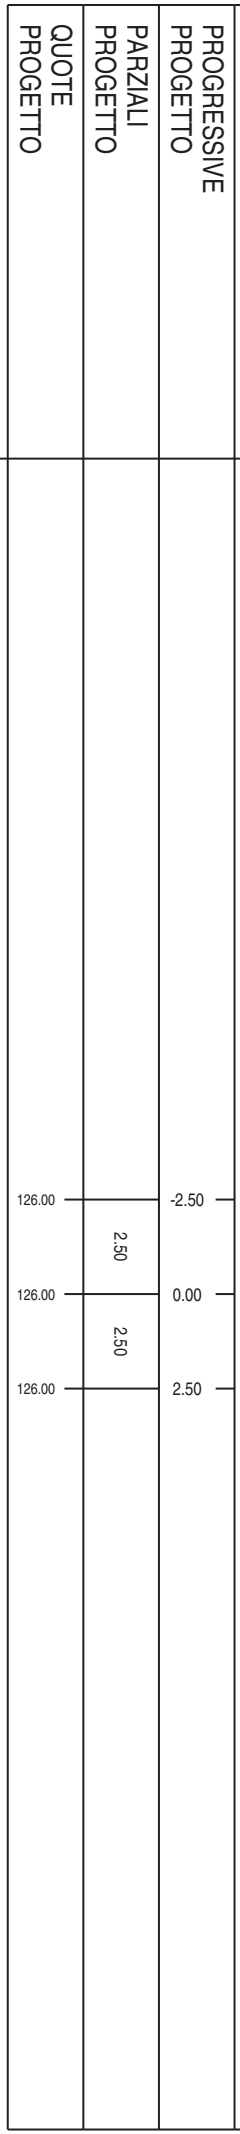

PROFILO MESSINELLO WTG5


SEZIONE S-3

PROGRESSIVA 96.64

SCAVO  
A1  
5.27 m<sup>2</sup>



PROGRESSIVE TERRENO	PARZIALI TERRENO	QUOTE TERRENO	PROGRESSIVE PROGETTO	PARZIALI PROGETTO	QUOTE PROGETTO
-20.00					
-18.35	1.65				
-18.08	0.27				
-17.56	0.52				
	2.59				
-14.97					
-14.41	0.56				
-13.53	0.88				
-13.20	0.33				
	2.31				
-10.89					
-10.12	0.77				
	7.15				
-2.97	0.25		-2.50		
-2.72					
-2.03	0.69				
-1.26	0.77				
-0.83	0.43				
	6.13		0.00	2.50	
			2.50		
5.30					
	2.19				
7.49					
	3.00				
10.49	0.12				
10.61	0.14				
10.75	0.17				
10.92					
12.13	1.21				
	1.88				
14.01	1.48				
15.49	0.61				
16.10					
16.45	0.35				
18.00	1.55				
18.11	0.11				
	1.89				
20.00					

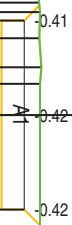

PROFILO MESSINELLO WTG5


SEZIONE S-4

PROGRESSIVA 120.00

SCAVO  
A1  
3.30 m<sup>2</sup>



PROGRESSIVE TERRENO	PARZIALI TERRENO	QUOTE TERRENO	PROGRESSIVE PROGETTO	PARZIALI PROGETTO	QUOTE PROGETTO
------------------------	---------------------	------------------	-------------------------	----------------------	-------------------

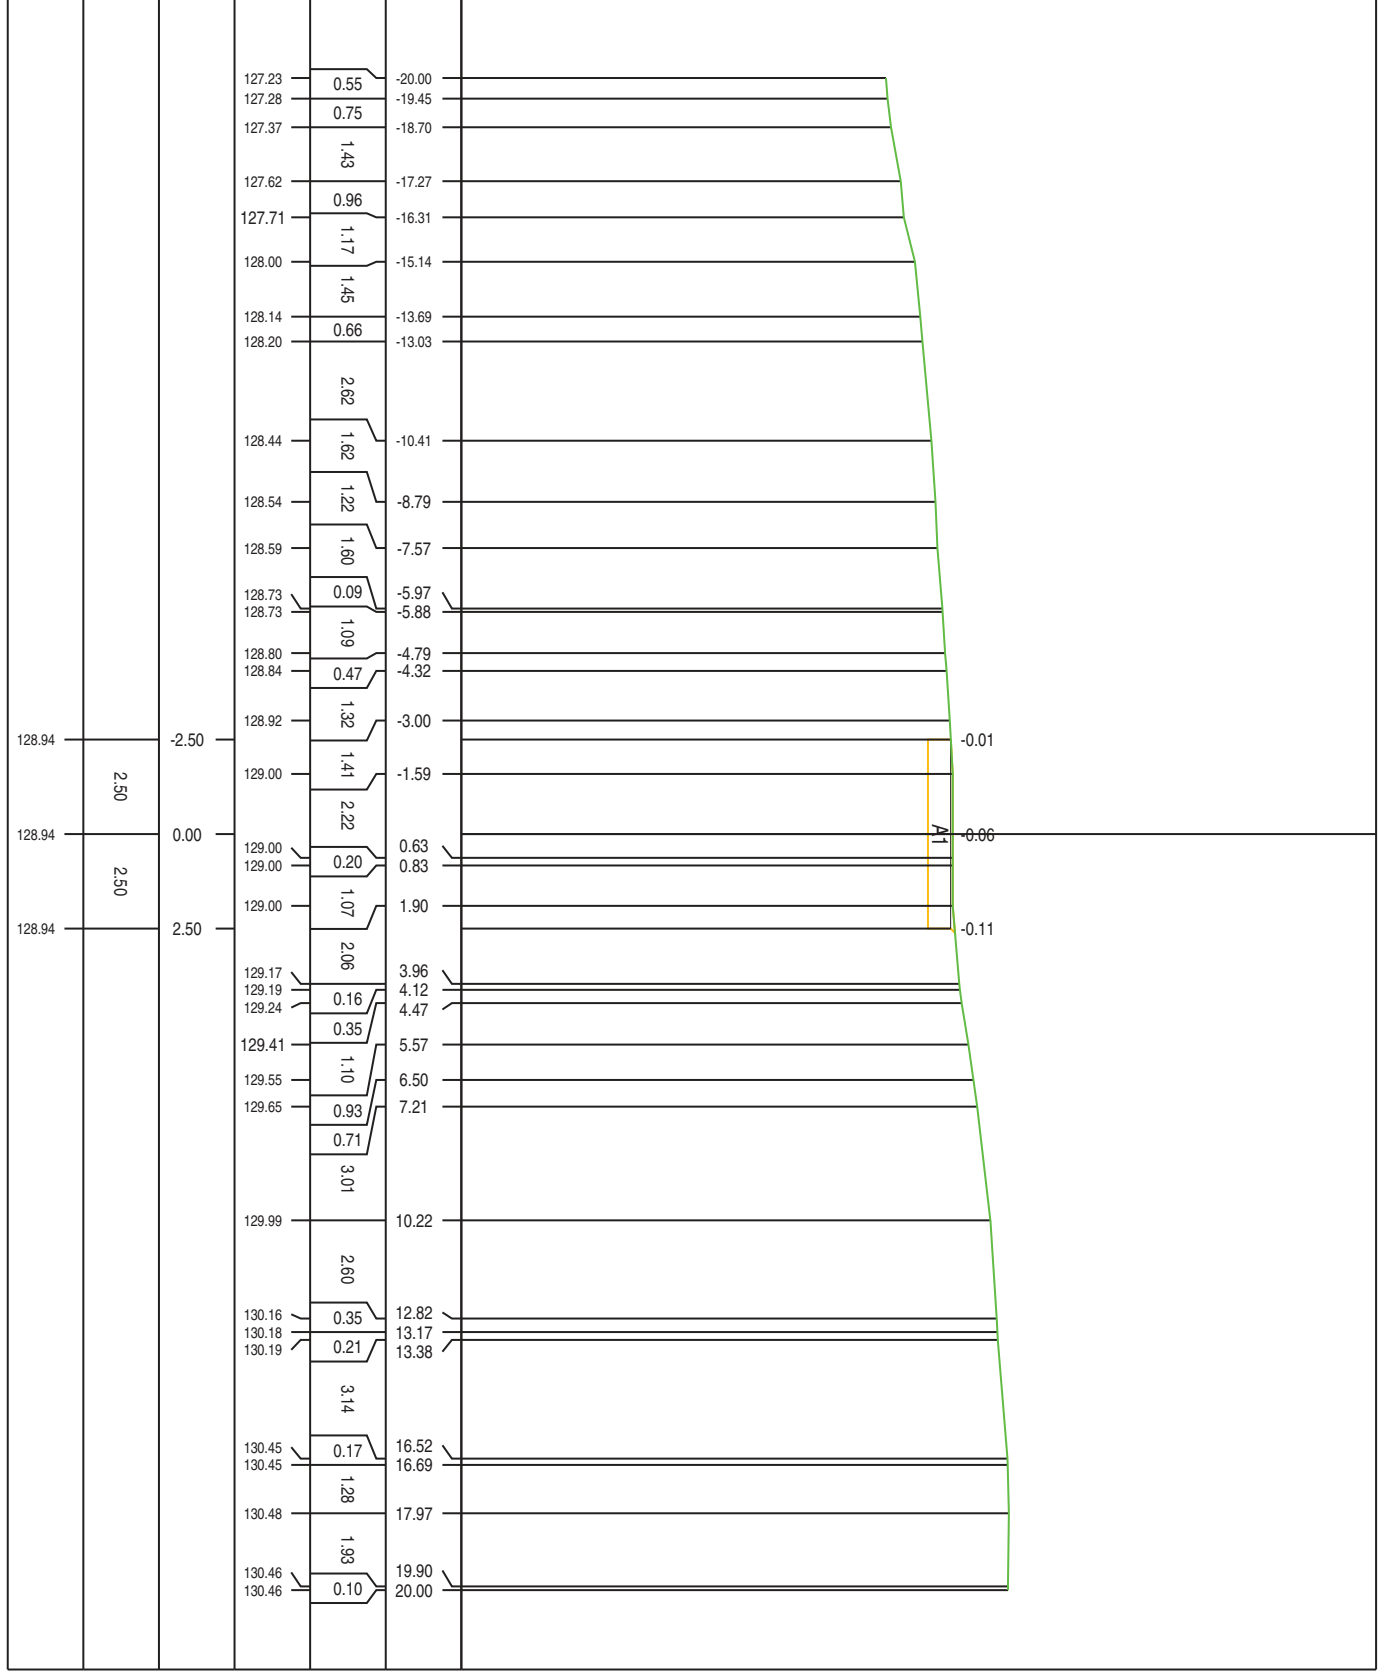

PROFILO MESSINELLO WTG5


SEZIONE S-5

PROGRESSIVA 140.00

SCAVO  
 A1 1.82 m<sup>2</sup>  
 RILEVATO  
 B1 1.35 m<sup>2</sup>



PROGRESSIVE TERRENO	PARZIALI TERRENO	QUOTE TERRENO	PROGRESSIVE PROGETTO	PARZIALI PROGETTO	QUOTE PROGETTO
-20.00	1.63				
-18.37	0.59				
-17.78	0.27				
-17.51	2.05				
-15.46	1.28				
-14.18	2.16				
-12.02	0.77				
-11.25	0.40				
-10.85	1.88				
-8.97	0.48				
-8.49	1.36				
-7.13	0.54				
-6.59	1.85				
-4.74	0.39				
-4.35	0.15				
-4.20	2.32				
-1.88	1.01		-2.50		
-0.87	0.56				
0.51	0.82				
1.13	0.62		0.00	2.50	
1.91	0.78				
2.33	0.42				
2.57	0.24				
5.23	2.66		2.50		
6.60	1.37				
7.59	0.99				
9.42	1.83				
9.78	0.36				
10.95	1.17				
11.21	0.26				
12.54	1.33				
13.87	1.33				
13.99	0.12				
14.98	0.99				
16.81	1.83				
17.12	0.31				
17.52	0.40				
19.09	1.57				
19.62	0.53				
20.00	0.38				

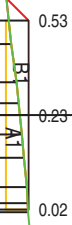




PROFILO MESSINELLO WTG5


SEZIONE S-6

PROGRESSIVA 160.00

SCAVO  
 A1 2.75 m<sup>2</sup>  
 RILEVATO  
 B1 0.57 m<sup>2</sup>

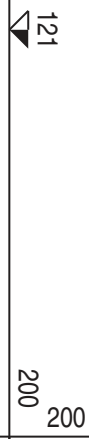

PROGRESSIVE TERRENO	PARZIALI TERRENO	QUOTE TERRENO	PROGRESSIVE PROGETTO	PARZIALI PROGETTO	QUOTE PROGETTO
-20.00	1.03	131.71	-2.50		
-18.97	0.47	131.82	0.00	2.50	
-18.50	1.21	131.88			
-17.29	1.47	132.00			
-15.82	0.40	132.35			
-15.42	1.03	132.45			
-14.39	1.24	132.70			
-13.15	0.17	133.00			
-12.98	0.12	133.00			
-12.86	2.03	133.02			
-10.83	0.35	133.13			
-10.48	1.51	133.20			
-8.97	1.17	133.44			
-7.80	0.80	133.58			
-7.00	1.87	133.70			
-5.13	0.27	133.96			
-4.86	1.83	134.00			
-3.03	0.58	134.22			
-2.45	1.56	134.27			
-0.89	1.11	134.42			
0.22	0.71	134.53			
0.93	1.86	134.60			
2.79	0.11	134.88			
2.90	0.23	134.89			
3.13	1.45	134.91			
4.58	0.40	135.00			
4.98	0.42	135.00			
5.40	2.23	135.03			
7.63	1.62	135.12			
9.25	0.70	135.00			
9.95	1.15	135.00			
11.10	0.50	135.00			
11.60	2.39	135.00			
13.99	0.29	135.00			
14.28	1.69	135.07			
15.97	1.35	135.07			
17.32	0.13	135.06			
17.45	0.66	135.00			
18.11	1.72	134.90			
19.83	0.17	134.90			
20.00		134.90			

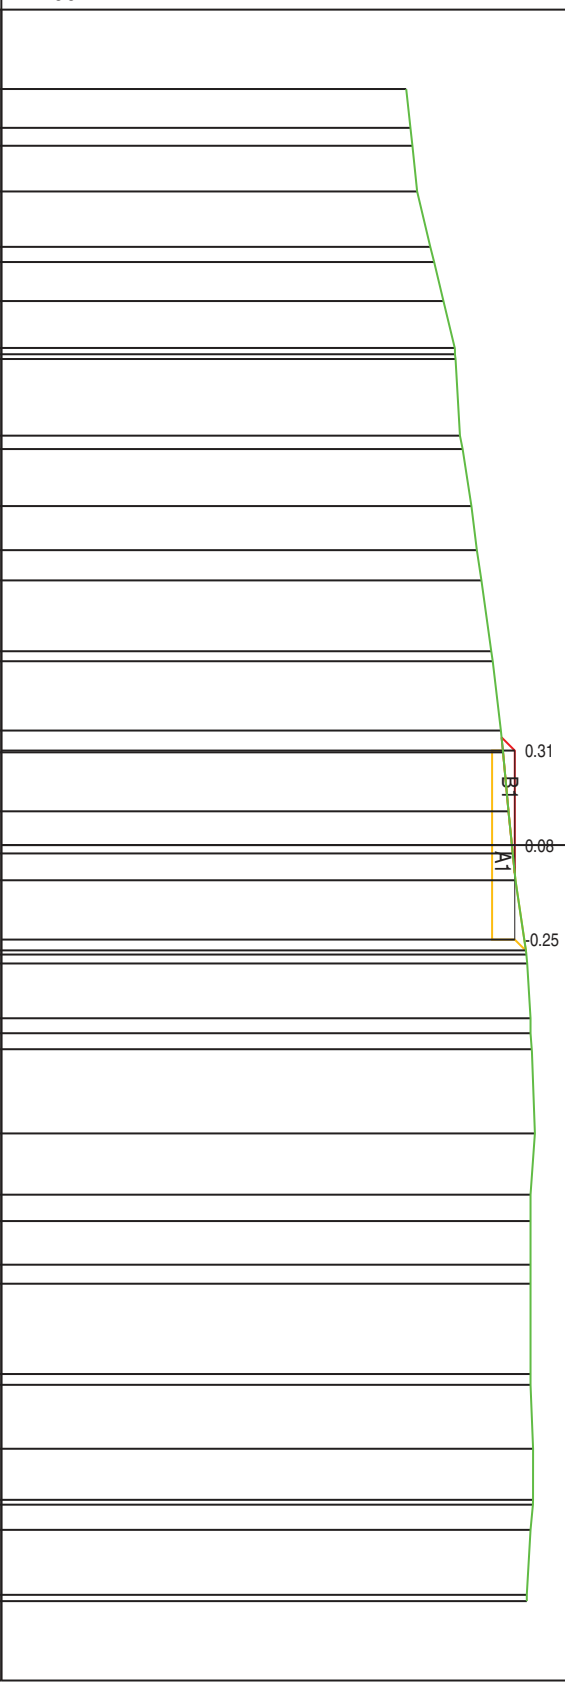

PROFILO MESSINELLO WTG5


SEZIONE S-7

PROGRESSIVA 180.00

SCAVO  
 A1 3.15 m<sup>2</sup>  
 RILEVATO  
 B1 0.35 m<sup>2</sup>

124  
 200  
 200

PROGRESSIVE TERRENO	QUOTE TERRENO	PARZIALI TERRENO	PROGRESSIVE PROGETTO	PARZIALI PROGETTO	QUOTE PROGETTO
---------------------	---------------	------------------	----------------------	-------------------	----------------

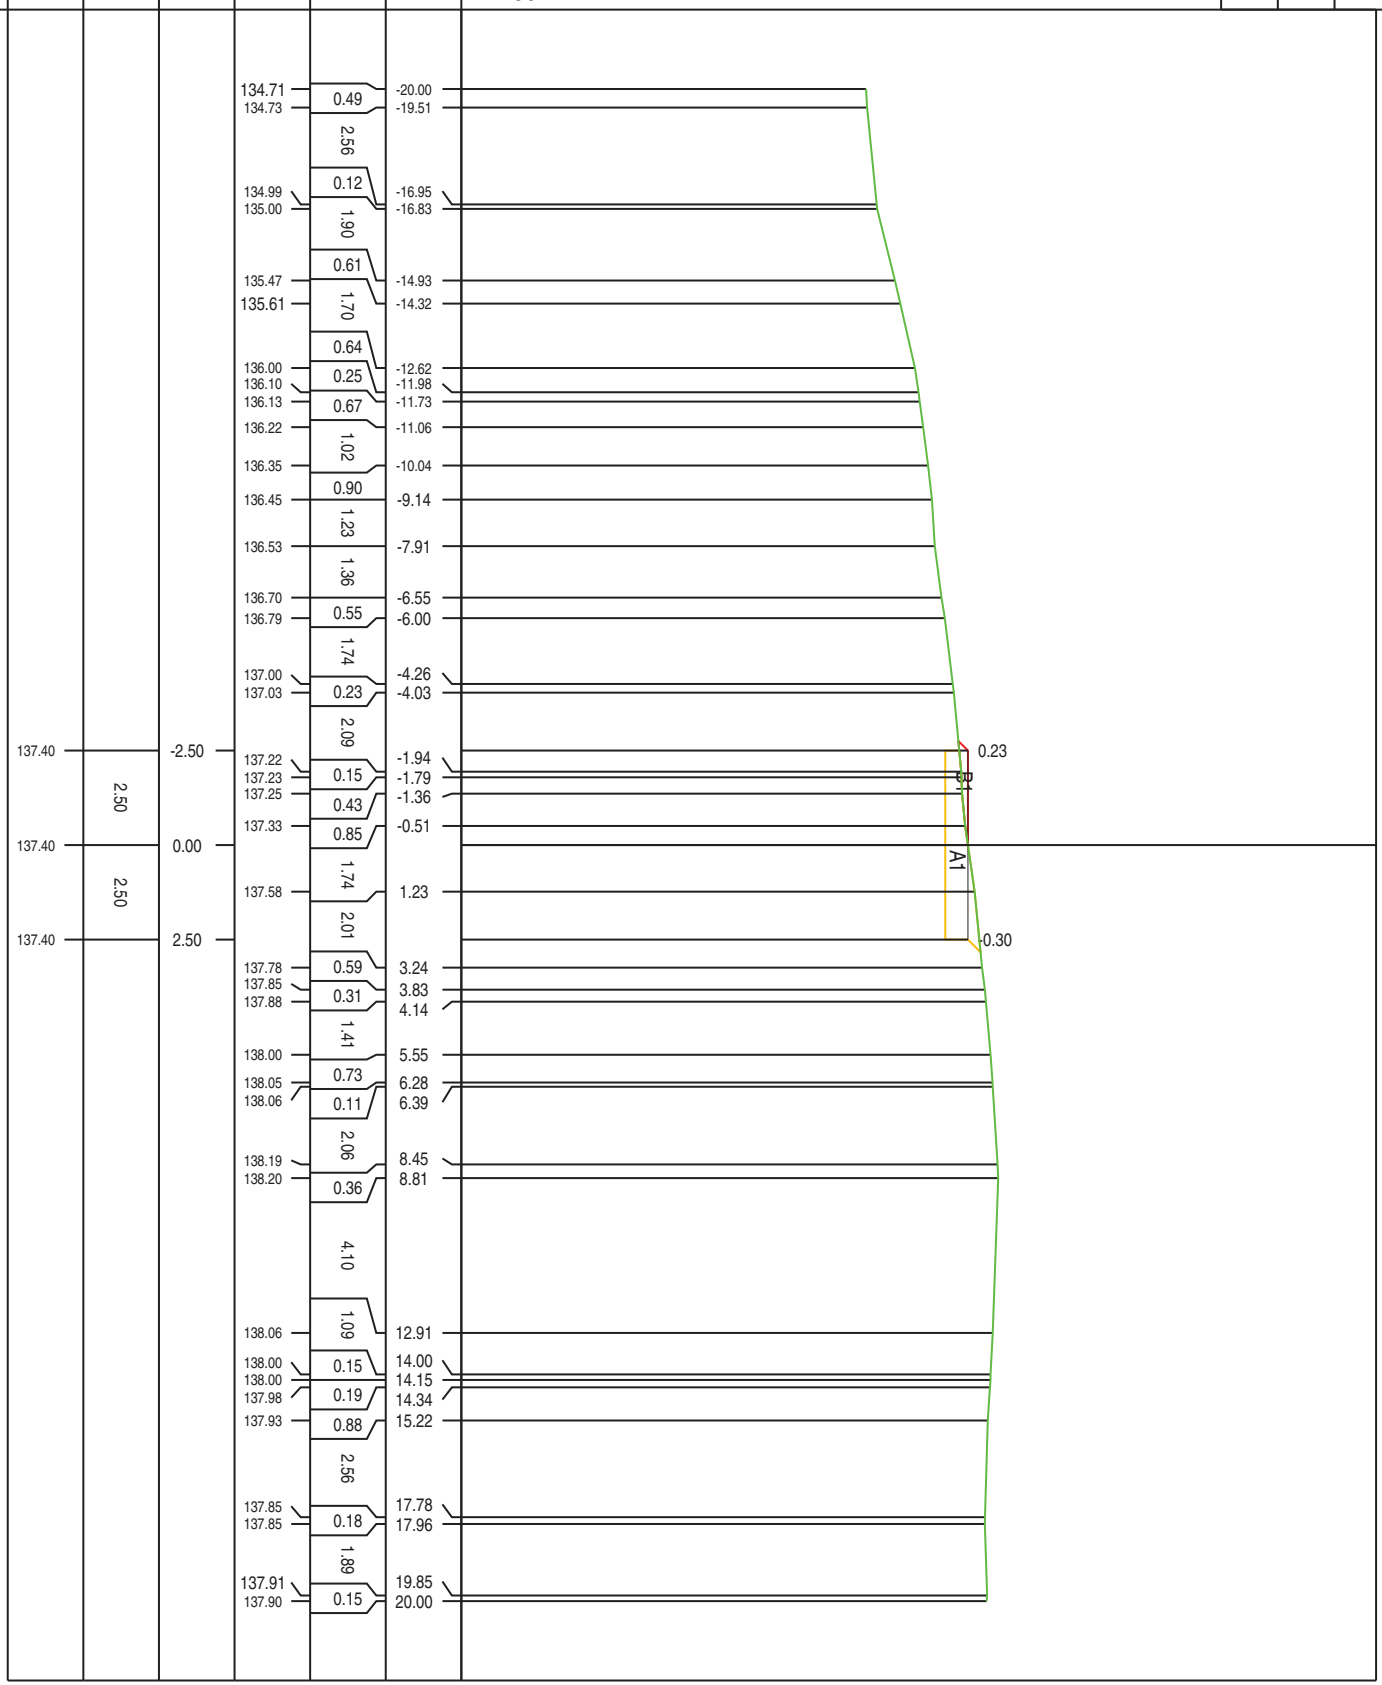

PROFILO MESSINELLO WTG5

SEZIONE S-8

PROGRESSIVA 200.00

SCAVO  
A1  
7.51 m<sup>2</sup>



PROGRESSIVE TERRENO	PARZIALI TERRENO	QUOTE TERRENO	PROGRESSIVE TERRENO	PROGRESSIVE TERRENO
-20.00			137.86	
-18.60	1.40		138.00	
	2.64		138.56	
-15.96	2.47		138.56	
-13.49	0.12		138.95	
-13.37			138.97	
-13.22	0.15		139.00	
	2.44		139.25	
-10.78	0.96		139.37	
-9.82	1.64		139.53	
-8.18	0.98		139.62	
-7.20	1.61		139.70	
-5.59	0.64		139.75	
-4.95			139.76	
-4.77	0.18		139.78	
-4.32	0.45		139.78	
	1.77		139.83	-2.50
-2.55	2.14		139.83	-2.50
	0.51		139.97	0.00
-0.41			140.00	0.00
0.10	1.57		140.07	2.50
1.67			140.07	2.50
1.81	0.14		140.07	2.50
2.00	0.19		140.09	2.50
2.42	0.42		140.09	2.50
	2.36		140.21	
4.78	1.84		140.21	
	0.48		140.29	
6.62			140.30	
7.10	1.16		140.33	
8.26	2.35		140.38	
	0.86		140.38	
10.61	0.54		140.40	
11.47			140.40	
12.01	1.46		140.41	
13.47	0.15		140.41	
13.62	1.50		140.38	
15.12	0.37		140.37	
15.49	2.67		140.37	
	0.62		140.25	
18.16			140.23	
18.78	0.35		140.23	
19.13	0.87		140.20	
20.00			140.20	

PROGRESSIVE TERRENO	PARZIALI TERRENO	QUOTE TERRENO	PROGRESSIVE TERRENO	PROGRESSIVE TERRENO
			139.20	
	2.50		139.20	
	2.50		139.20	

PROFILO MESSINELLO WTG5

SEZIONE S-9

PROGRESSIVA 220.00

SCAVO  
A1  
3.87 m<sup>2</sup>

128  
200  
200

PROGRESSIVE  
TERRENO


PARZIALI  
TERRENO

QUOTE  
TERRENO

PROGRESSIVE  
PROGETTO

PARZIALI  
PROGETTO

QUOTE  
PROGETTO

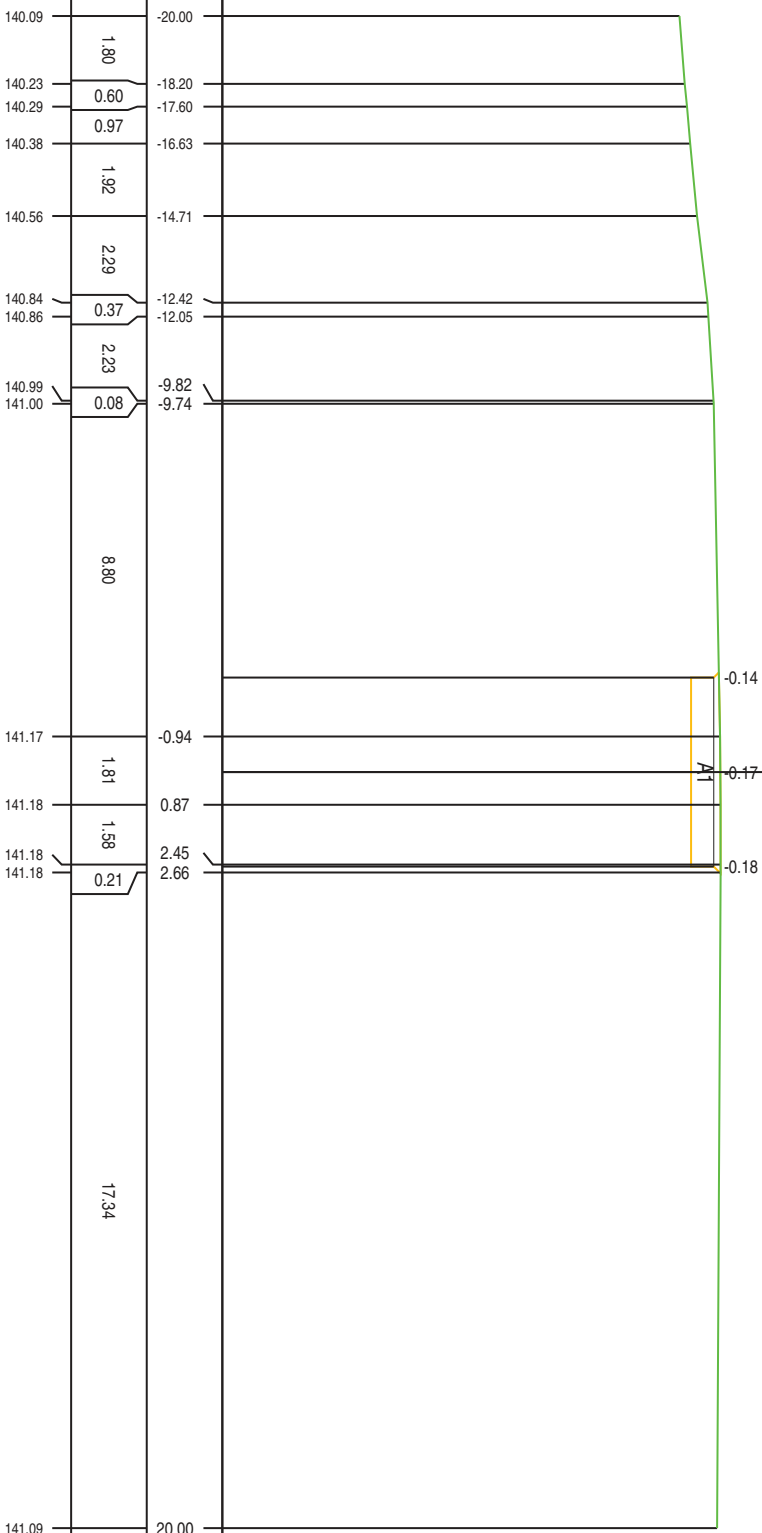

PROFILO MESSINELLO WTG5


SEZIONE S-10

PROGRESSIVA 226.49

SCAVO  
A1 5.03 m<sup>2</sup>

128

200 200

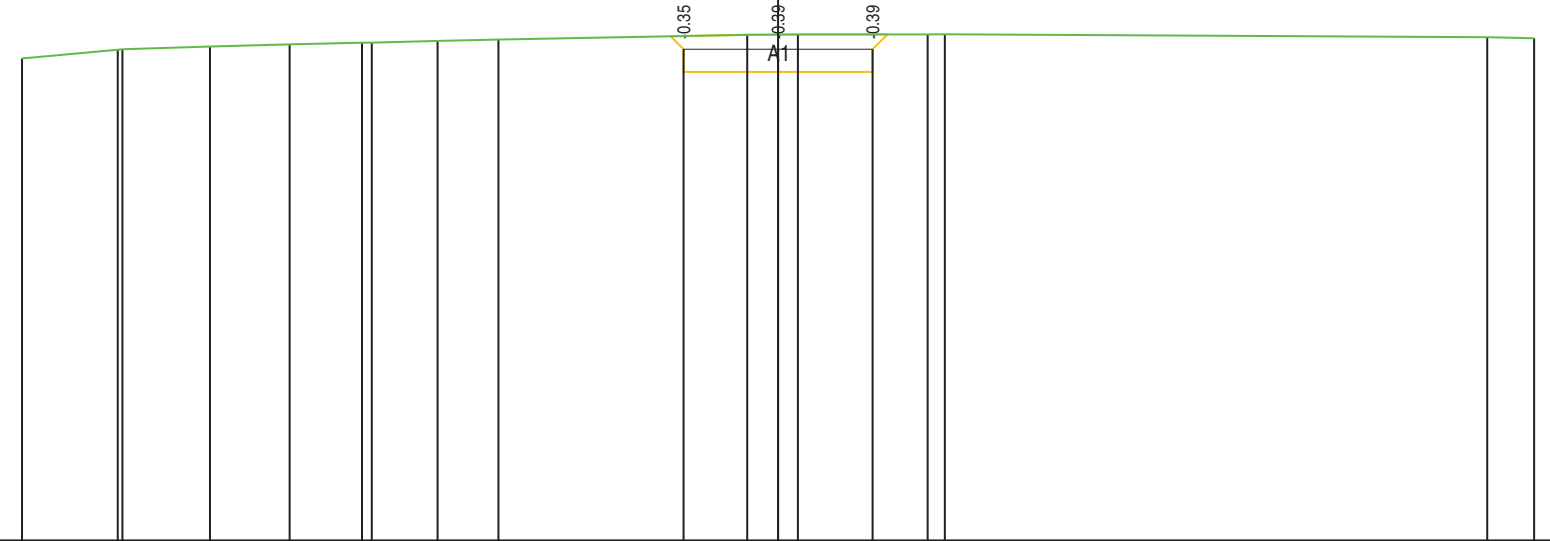

PROGRESSIVE TERRENO	-20.00	-17.47	-17.34	-15.03	-12.92	-11.01	-10.75	-9.01	-7.40	-0.82	0.52	3.96	4.41	18.76	20.00
PARZIALI TERRENO		2.53	0.13	2.31	2.11	1.91	0.26	1.74	1.61	6.58	1.34	3.44	0.45	14.35	1.24
QUOTE TERRENO	140.76	140.99	141.00	141.07	141.13	141.17	141.18	141.22	141.26	141.38	141.39	141.39	141.40	141.32	141.29
PROGRESSIVE PROGETTO										-2.50	0.00	2.50			
PARZIALI PROGETTO										2.50	2.50				
QUOTE PROGETTO										141.00	141.00	141.00			

PROFILO MESSINELLO WTG5


SEZIONE S-11

PROGRESSIVA 235.20

SCAVO  
A1  
6.68 m<sup>2</sup>

129  
200  
200

PROGRESSIVE TERRENO	QUOTE TERRENO	PROGRESSIVE PROGETTO	QUOTE PROGETTO
141.04		141.00	
141.10	1.78	141.00	2.50
141.13	0.83		
	3.20		
141.24			
	2.47		
141.32			
	1.97		
141.39			
	1.82		
141.45			
	1.40		
141.49			
	0.85		
141.50			
	1.20		
141.54			
	1.06		
141.57			
	3.92		
141.67			
	0.73		
141.68			
	1.03		
	6.44		
141.73			
	0.91		
141.74			
	5.68		
141.75			
	0.52		
141.74			
	0.56		
141.74			
	0.59		
141.72			
	0.63		
141.71			
	0.71		
141.70			
	0.76		
141.69			
	1.76		
141.65			
	0.41		
141.64			

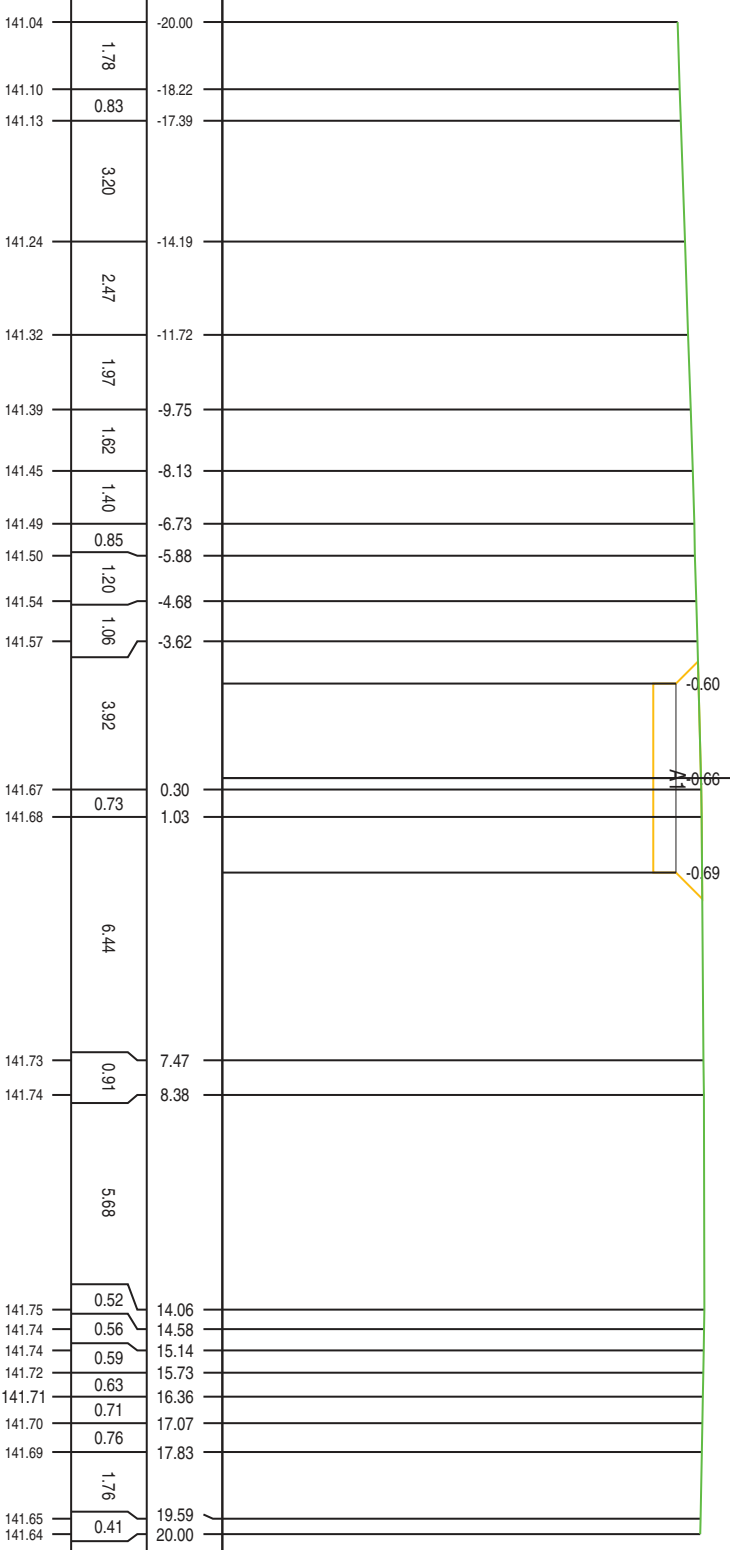

PROFILO MESSINELLO WTG5


SEZIONE S-12

PROGRESSIVA 260.00

SCAVO  
A1 8.76 m<sup>2</sup>

129

200  
200

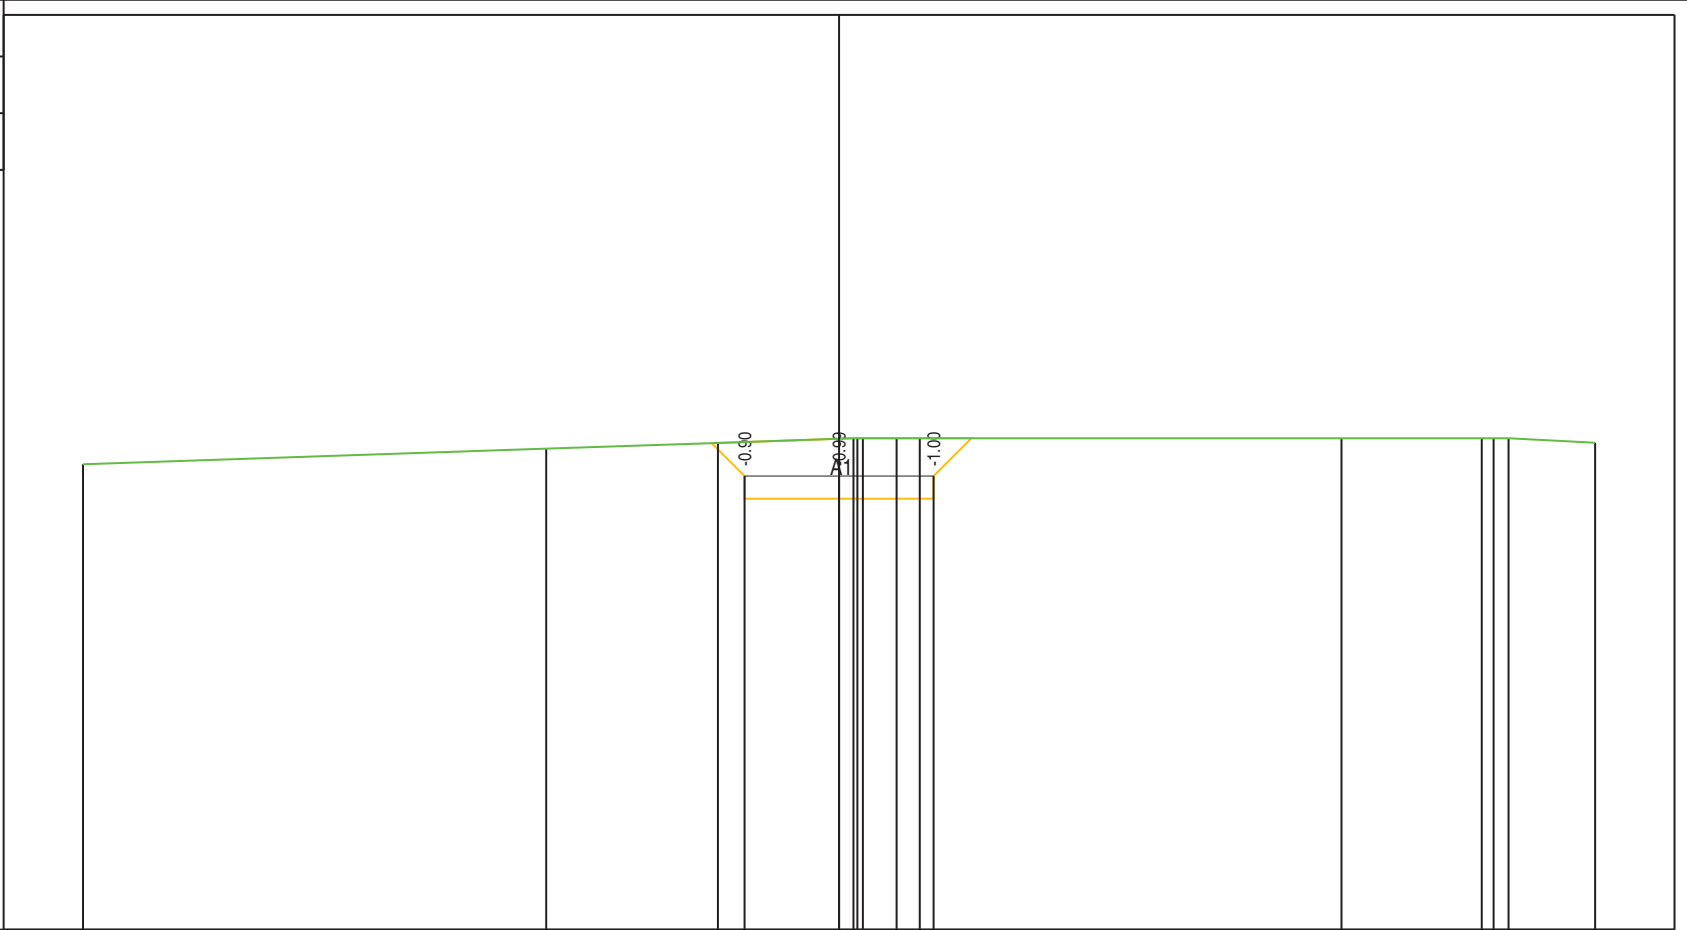

PROGRESSIVE TERRENO	-20.00	-7.75	-3.20	0.38	0.48	0.63	1.52	2.13	13.29	17.00	17.31	17.71	20.00
PARZIALI TERRENO		12.25	4.55	3.58	0.10	0.15	0.89	0.61	11.16	3.71	0.31	0.40	2.29
QUOTE TERRENO	141.31	141.73	141.88	142.00	142.00	142.00	142.00	142.00	142.00	142.00	142.00	142.00	141.88
PROGRESSIVE PROGETTO			-2.50	0.00				2.50					
PARZIALI PROGETTO				2.50			2.50						
QUOTE PROGETTO			141.00	141.00			141.00						

PROFILO MESSINELLO WTG5


SEZIONE S-13

PROGRESSIVA 280.00

SCAVO  
A1 9.00 m<sup>2</sup>

129  
200 200

PROGRESSIVE TERRENO	-20.00	-18.21	-15.43	-12.72		-3.61	-3.21	-2.20		13.67	14.70	20.00
PARZIALI TERRENO		1.79	2.78	2.71	9.11	0.40	1.01		15.87	1.03	5.30	
QUOTE TERRENO	141.01	141.10	141.26	141.41		142.00	142.00	142.00		142.00	142.00	141.59
PROGRESSIVE PROGETTO							-2.50	0.00	2.50			
PARZIALI PROGETTO							2.50	2.50				
QUOTE PROGETTO						141.00	141.00	141.00				

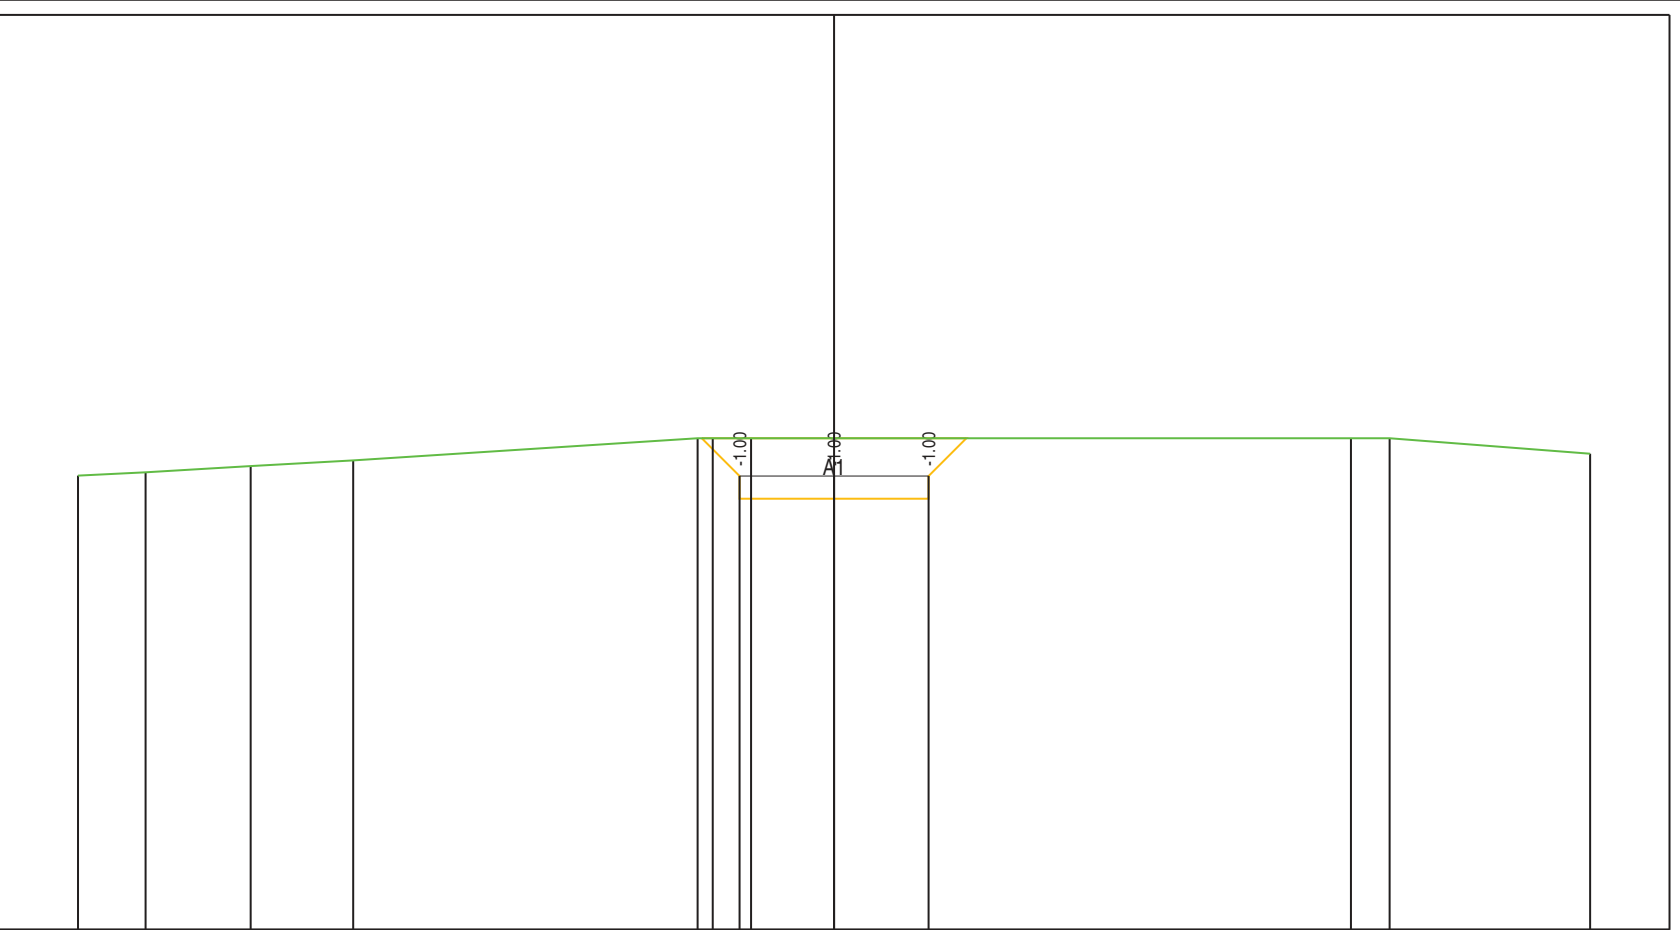



PROFILO MESSINELLO WTG5


SEZIONE S-14

PROGRESSIVA 300.00

SCAVO  
A1  
9.00 m<sup>2</sup>

128  
200  
200

PROGRESSIVE TERRENO	PARZIALI TERRENO	QUOTE TERRENO	PROGRESSIVE PROGETTO	PARZIALI PROGETTO	QUOTE PROGETTO
-20.00	1.36	140.14	-2.50		141.00
-18.65	0.16	140.31	0.00	2.50	141.00
-18.49	1.57	140.33	2.50		141.00
-16.92	1.45	140.52			
-15.47	3.47	140.64			
-12.00	0.25	141.00			
-11.75	1.37	141.00			
-10.38	0.54	141.18			
-9.84	3.60	141.26			
-6.24	2.21	141.71			
-4.03	0.09	141.98			
-3.94	0.12	141.99			
-3.82	1.09	142.00			
-2.73	16.18	142.00			
13.45	0.43	142.00			
13.88	0.58	142.00			
14.46	0.09	142.00			
14.55	3.77	142.00			
18.32	1.68	141.62			
20.00		141.38			

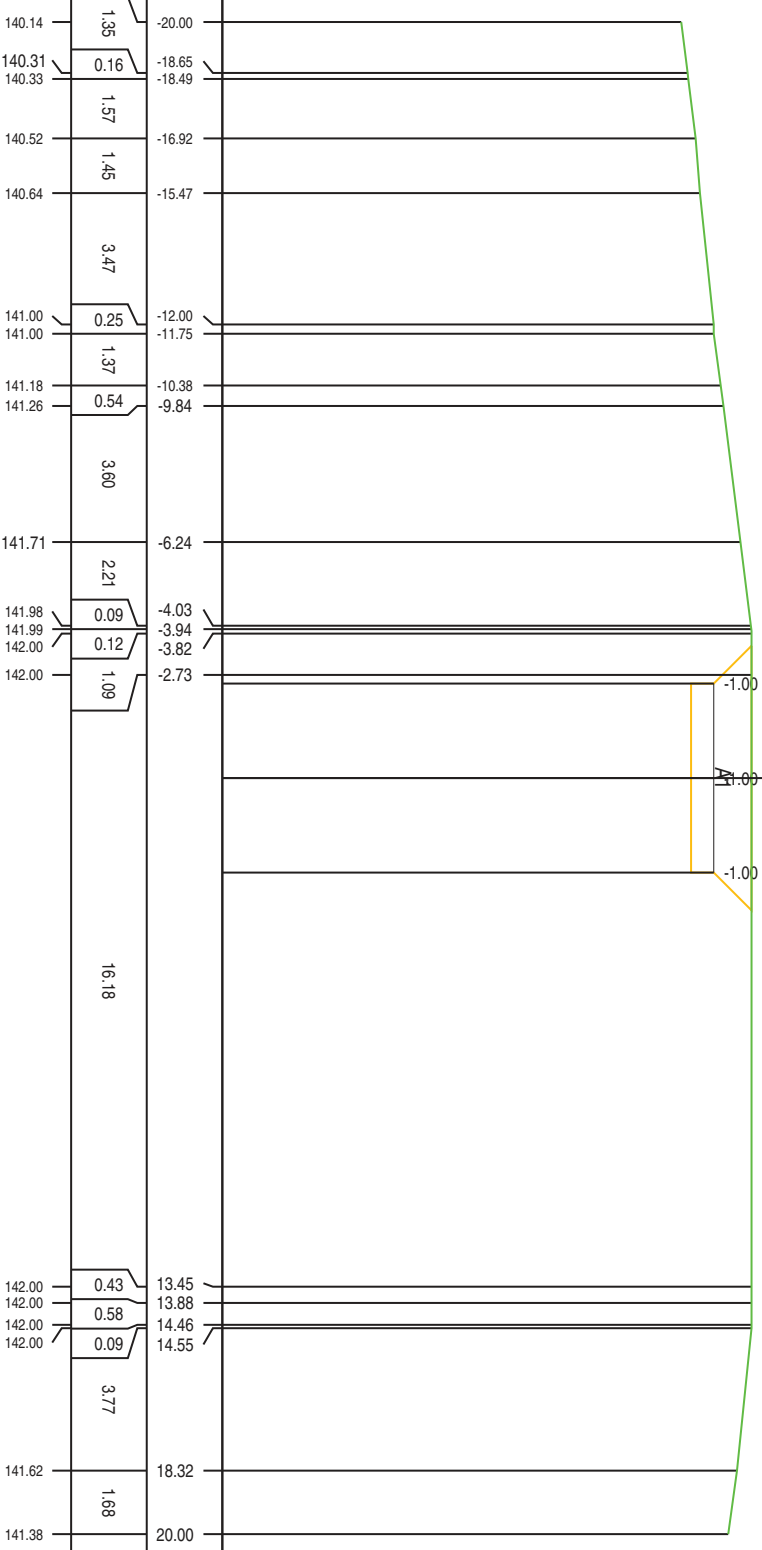

PROFILO MESSINELLO WTG5


SEZIONE S-15

PROGRESSIVA 320.00

SCAVO  
A1  
7.62 m<sup>2</sup>

128  
200  
200

PROGRESSIVE TERRENO	PARZIALI TERRENO	QUOTE TERRENO	PROGRESSIVE PROGETTO	PARZIALI PROGETTO	QUOTE PROGETTO
-20.00	0.20	139.21	-2.50		
-19.80		139.24	0.00	2.50	
-19.35	0.45	139.31	2.50		141.00
	4.60				
-14.75	1.19	140.00			
-13.56	1.33	140.18			
-12.23	5.11	140.38			
-7.12	0.50	141.00			
-6.62	2.03	141.00			
-4.59	0.94	141.27			
-3.65	5.36	141.40			
1.71	0.87	142.00			
2.58	0.54	142.00			
3.12	1.15	142.00			
4.27	0.97	142.00			
5.24	0.42	142.00			
5.66	0.12	142.00			
5.78	1.75	142.00			
7.53	0.49	142.00			
8.02	0.90	142.00			
8.92	0.56	142.00			
9.48	0.80	142.00			
10.28	0.66	142.00			
10.94	7.15				
18.09	1.15	141.38			
19.24	0.76	141.30			
20.00		141.23			

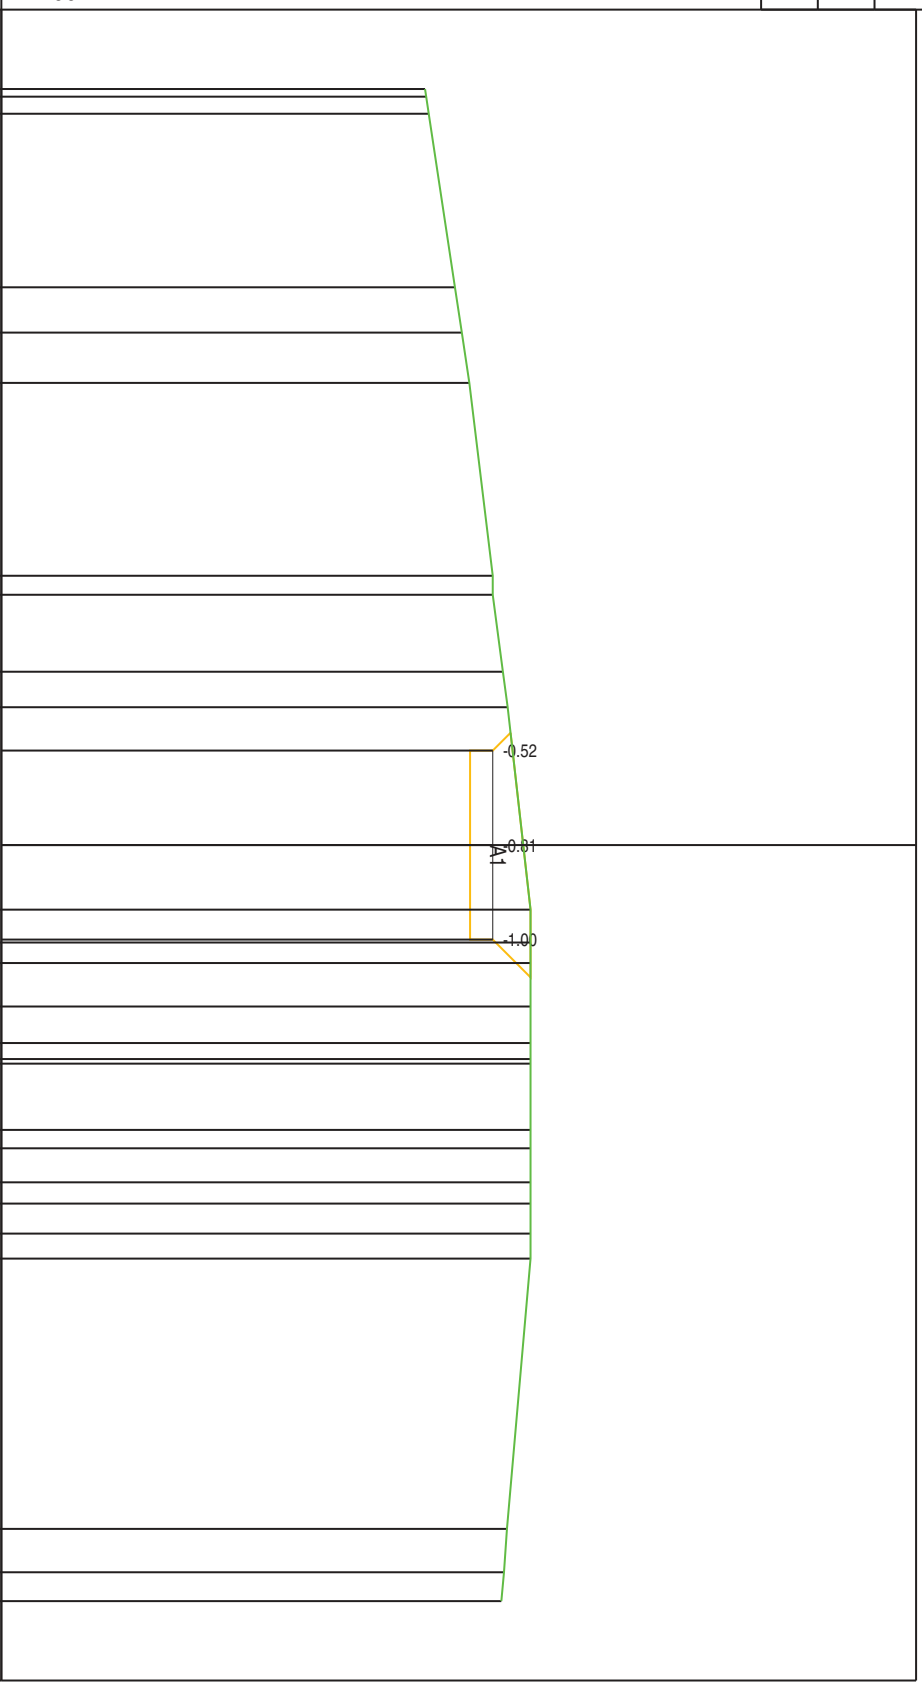

PROFILO MESSINELLO WTG5

SEZIONE S-16

PROGRESSIVA 340.00

SCAVO  
A1  
5.97 m<sup>2</sup>

128  
200  
200

PROGRESSIVE TERRENO	PARZIALI TERRENO	QUOTE TERRENO	PROGRESSIVE PROGETTO	PARZIALI PROGETTO	QUOTE PROGETTO
-20.00	0.58		138.62		
-19.42	1.05		138.74		
-18.37	2.57		139.00		
-15.80	3.04		139.45		
-12.76	2.42		140.00		
-10.34	4.72		140.34		
-5.62	0.29		141.00		
-5.33	0.47		141.00		
-4.86			141.00		
-0.25	8.99		141.00	2.50	
-0.52			141.00		2.50
-0.79			141.00		
4.13	0.14		141.96		
4.27	0.28		141.97		
4.55	0.15		142.00		
4.70	0.45		142.00		
5.15			142.00		
	6.43				
11.58			142.00		
	3.45				
15.03	0.41		142.00		
15.44	0.62		142.00		
16.06	0.08		142.00		
16.14			142.00		
	3.86				
20.00			141.77		



PROFILO MESSINELLO WTG5


SEZIONE S-17

PROGRESSIVA 363.51

SCAVO  
A1 6.53 m<sup>2</sup>

128

200  
200

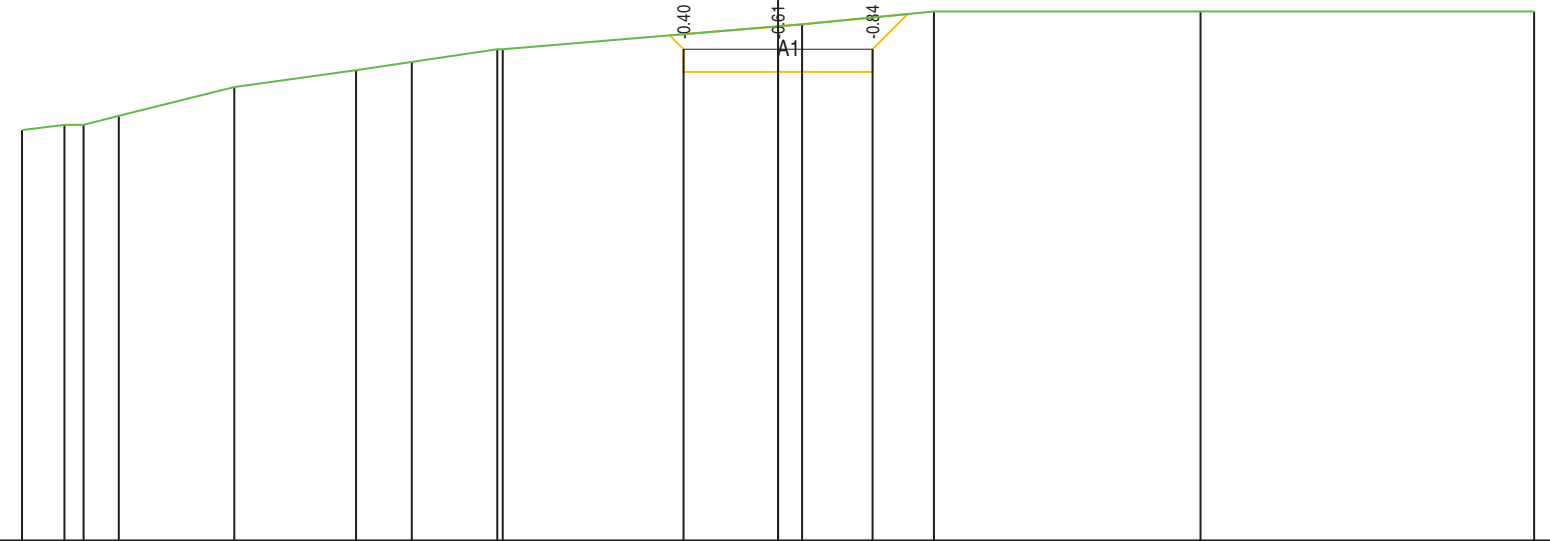

PROGRESSIVE TERRENO	-20.00	-18.88	-18.37	-17.44	-14.38	-11.16	-9.69	-7.43	-7.28	0.64	4.12	11.18	20.00
PARZIALI TERRENO	1.12	0.51	0.93	3.06	3.22	1.47	2.26	0.15	7.92	3.48	7.06	8.82	
QUOTE TERRENO	138.86	139.00	139.00	139.24	140.00	140.45	140.66	141.00	141.00	141.66	142.00	142.00	142.00
PROGRESSIVE PROGETTO									-2.50	0.00	2.50		
PARZIALI PROGETTO									2.50	2.50			
QUOTE PROGETTO									141.00	141.00	141.00		



PROFILO MESSINELLO WTG6

SEZIONE S-2

PROGRESSIVA 40.00

SCAVO  
A1  
12.58 m<sup>2</sup>



PROGRESSIVE TERRENO	PARZIALI TERRENO	QUOTE TERRENO
-20.00	1.28	
-18.72	0.39	
-18.33	0.87	
-17.46	2.60	
-14.86	3.35	
-11.51	4.17	
-7.34	0.58	
-6.76	0.50	
-6.26	0.70	
-5.56	3.78	
-1.78	1.61	
-0.17	3.44	
3.27	0.43	
3.70	0.95	
4.65	2.60	
7.25	0.93	
8.18	6.02	
14.20	0.14	
14.34	0.22	
14.56	0.16	
14.72	2.23	
16.95	3.05	
20.00		

PROGRESSIVE PROGETTO	PARZIALI PROGETTO	QUOTE PROGETTO
-2.50	2.50	
0.00	2.50	




PROFILO MESSINELLO WTG6

SEZIONE S-3

PROGRESSIVA 60.00

SCAVO  
A1  
10.57 m<sup>2</sup>

126  
200  
200

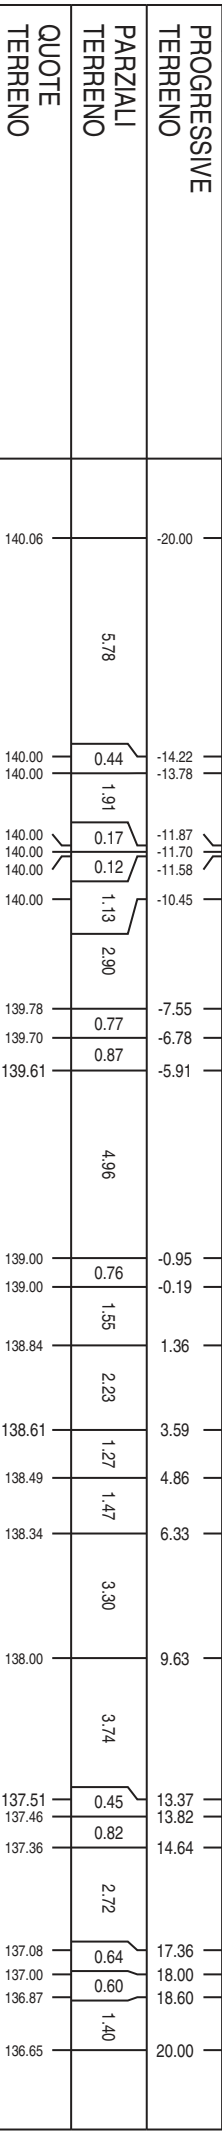

PROGRESSIVE TERRENO	PARZIALI TERRENO	QUOTE TERRENO	PROGRESSIVE PROGETTO	PARZIALI PROGETTO	QUOTE PROGETTO
140.06	5.78		137.76		
140.00	0.44		137.76	2.50	
140.00	1.91		137.76		
140.00	0.17		137.76	2.50	
140.00	0.12		137.76		
140.00	1.13		137.76		
140.00	2.90		137.76		
139.78	0.77		137.76		
139.70	0.87		137.76		
139.61			137.76		
139.00	4.96		137.76	2.50	
139.00	0.76		137.76		
138.84	1.55		137.76		
138.61	2.23		137.76	2.50	
138.49	1.27		137.76		
138.34	1.47		137.76		
138.34	3.30		137.76		
138.00	3.74		137.76		
137.51	0.45		137.76		
137.46	0.82		137.76		
137.36	2.72		137.76		
137.08	0.64		137.76		
137.00	0.60		137.76		
136.87	1.40		137.76		
136.65			137.76		

PROFILO MESSINELLO WTG6


SEZIONE S-4

PROGRESSIVA 80.00

SCAVO  
A1  
9.27 m<sup>2</sup>



PROGRESSIVE TERRENO	QUOTE TERRENO	PARZIALI TERRENO	PROGRESSIVE PROGETTO	PARZIALI PROGETTO	QUOTE PROGETTO
---------------------	---------------	------------------	----------------------	-------------------	----------------

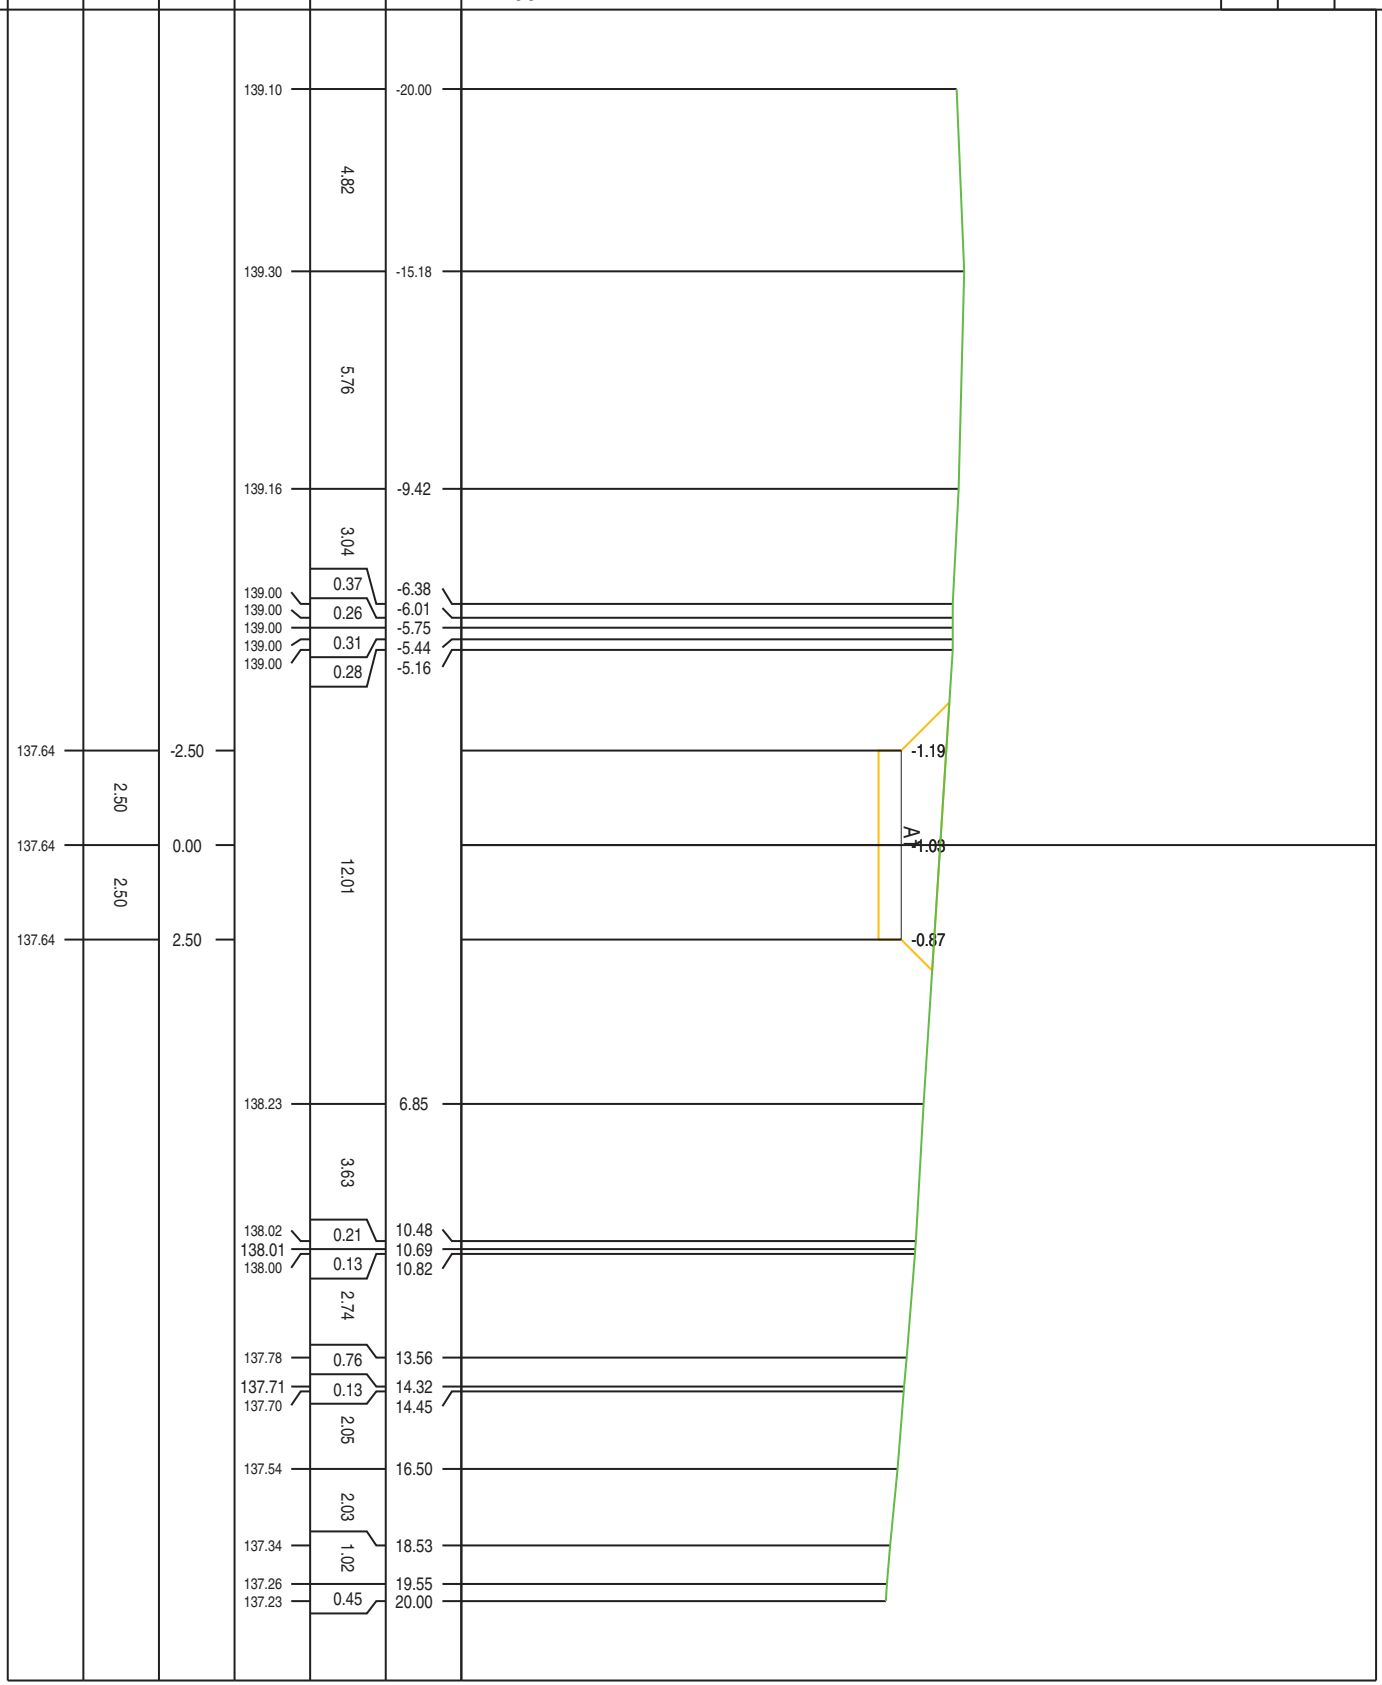



PROFILO MESSINELLO WTG6

SEZIONE S-5

PROGRESSIVA 100.00

SCAVO  
A1  
10.40 m<sup>2</sup>

126  
200  
200

PROGRESSIVE  
TERRENO


PARZIALI  
TERRENO

QUOTE  
TERRENO

PROGRESSIVE  
PROGETTO

PARZIALI  
PROGETTO

QUOTE  
PROGETTO

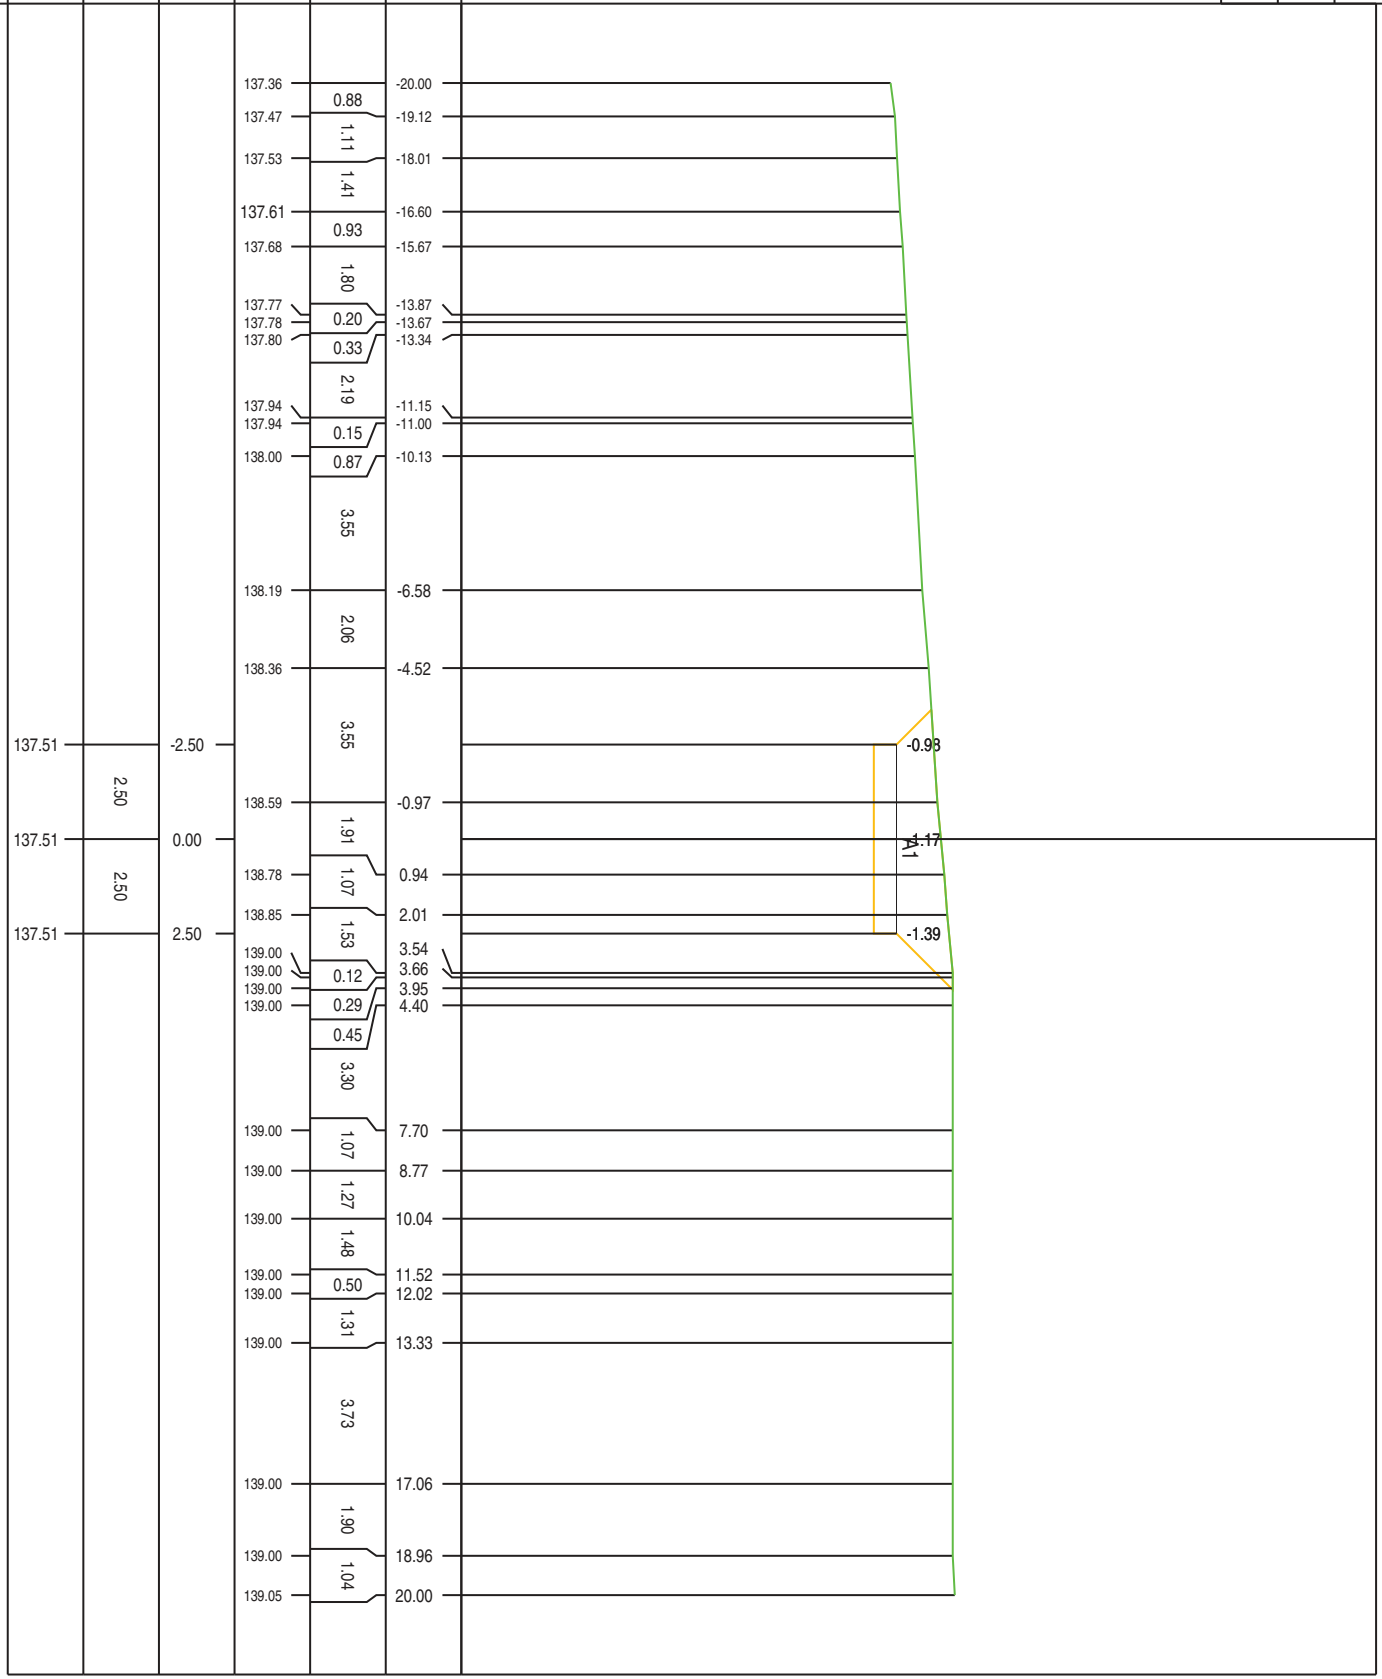


PROFILO MESSINELLO WTG6

SEZIONE S-6

PROGRESSIVA 120.00

SCAVO  
A1 3.12 m<sup>2</sup>  
RILEVATO  
B1 0.45 m<sup>2</sup>

125  
200  
200

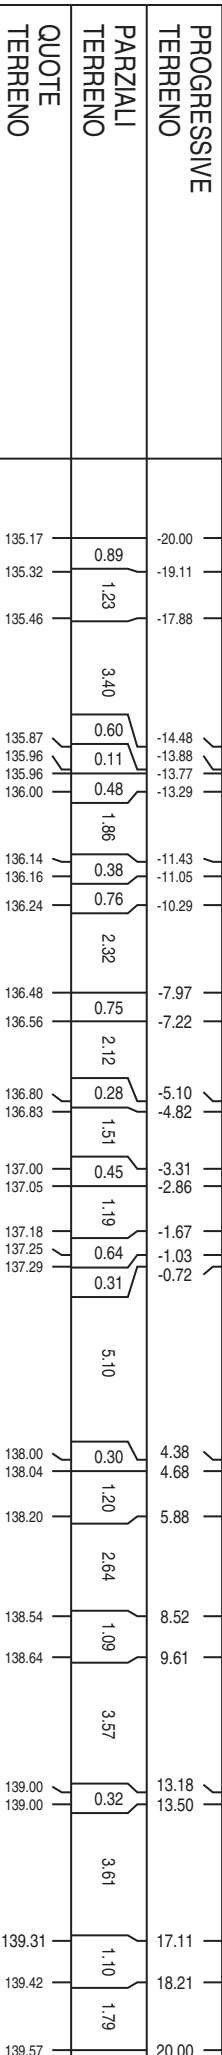

PROGRESSIVE TERRENO	PROGRESSIVE PROGETTO	QUOTE TERRENO	QUOTE PROGETTO	PARZIALI TERRENO	PARZIALI PROGETTO
135.17					
135.32					
135.46					
135.87					
135.96					
135.96					
136.00					
136.14					
136.16					
136.24					
136.48					
136.56					
136.80					
136.83					
137.00					
137.05					
137.18					
137.25					
137.29					
137.39	-2.50		2.50		
137.39	0.00		2.50		
137.39	2.50				

PROFILO MESSINELLO WTG6


SEZIONE S-7

PROGRESSIVA 140.00

SCAVO  
A1  
9.88 m<sup>2</sup>

123  
200  
200

PROGRESSIVE TERRENO	PARZIALI TERRENO	QUOTE TERRENO	PROGRESSIVE PROGETTO	PARZIALI PROGETTO	QUOTE PROGETTO
-20.00	0.31				
-19.69	1.04				
-18.65	1.05				
-17.60	0.49				
-17.11	2.10				
-15.01	2.46				
-12.55	0.59				
-11.96	0.47				
-11.49	0.93				
-10.56	2.38				
-8.18	0.99				
-7.19	1.96				
-5.23	0.37				
-4.86	0.89				
-3.97	1.74				
-2.23	0.39		-2.50		
-1.84	0.52			2.50	
-1.32	2.15				
0.83	0.87		0.00		
1.70	1.32			2.50	
3.02	0.79				
3.81	0.45				
4.26	0.95				
5.21	3.54				
8.75	0.69				
9.44	0.40				
9.84	3.24				
13.08	0.16				
13.24	0.61				
13.85	1.75				
15.60	0.73				
16.33	0.33				
16.66	2.58				
19.24	0.76				
20.00					

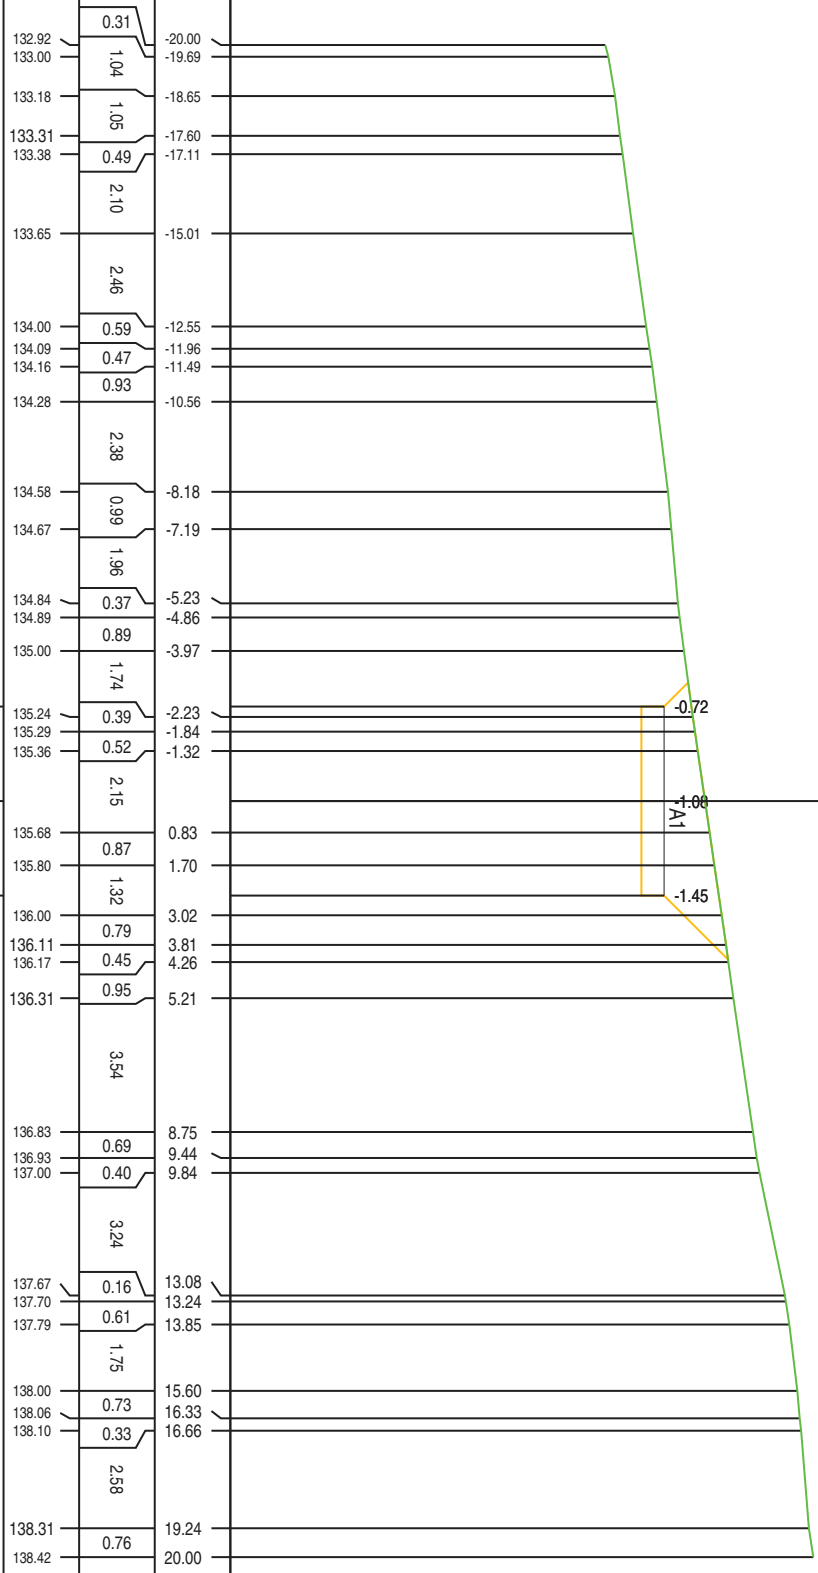


PROFILO MESSINELLO WTG6

SEZIONE S-8

PROGRESSIVA 160.00

SCAVO  
A1  
17.13 m²

121  
200  
200

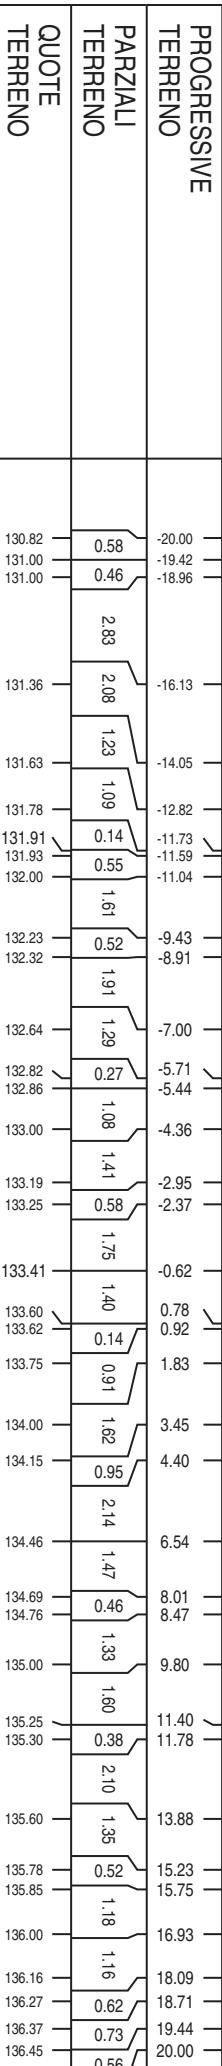

PROGRESSIVE TERRENO	PARZIALI TERRENO	QUOTE TERRENO	PROGRESSIVE PROGETTO	PARZIALI PROGETTO	QUOTE PROGETTO
130.82	0.58				
131.00	0.46				
131.00		2.83			
131.36	2.08				
131.63	1.23				
131.78	1.09				
131.91	0.14				
131.93	0.55				
132.00	1.61				
132.23	0.52				
132.32	1.91				
132.64	1.29				
132.82	0.27				
132.86	1.08				
133.00	1.41				
133.19	0.58		-2.50		
133.25	1.75				
133.41	1.40		0.00	2.50	
133.60	0.14				
133.62	0.91				
133.75	1.62				
134.00	0.95				
134.15	2.14				
134.46	1.47				
134.69	0.46				
134.76	1.33				
135.00	1.60				
135.25	0.38				
135.30	2.10				
135.60	1.35				
135.78	0.52				
135.85	1.18				
136.00	1.16				
136.16	0.62				
136.27	0.73				
136.37	0.56				
136.45					

PROFILO MESSINELLO WTG6


SEZIONE S-9

PROGRESSIVA 180.00

SCAVO  
A1  
22.36 m<sup>2</sup>

119  
200  
200

PROGRESSIVE TERRENO	PARZIALI TERRENO	QUOTE TERRENO	PROGRESSIVE PROGETTO	PARZIALI PROGETTO	QUOTE PROGETTO
-20.00	0.25	128.56	-2.50		
-19.75	2.04	128.61		2.50	
-17.71	0.70	128.88	0.00		2.50
-17.01	2.81	129.00		2.50	
-14.20	1.46	129.38			
-12.74	1.77	129.56			
-10.97	0.27	129.76			
-10.70	1.67	129.78			
-9.03	0.28	129.97			
-8.75	0.96	130.00			
-7.79	2.06	130.12			
-5.73	1.21	130.37			
-4.52	2.43	130.52			
-2.09	0.40	130.88			
-1.69	0.44	130.93			
-1.25	0.32	131.00			
-0.93	2.22	131.05			
1.29	1.27	131.36			
2.56	1.06	131.55			
3.62	2.05	131.66			
5.67	0.31	131.87			
5.98	0.20	131.92			
6.18	0.40	131.95			
6.58	1.72	132.00			
8.30	0.77	132.23			
9.07	1.57	132.33			
10.64	1.73	132.53			
12.37	0.61	132.74			
12.98	1.58	132.81			
14.56	0.38	133.00			
14.94	0.37	133.04			
15.31	0.29	133.09			
15.60	2.05	133.12			
17.65	1.16	133.36			
18.81	1.18	133.49			
19.99	0.01	133.64			
20.00		133.64			

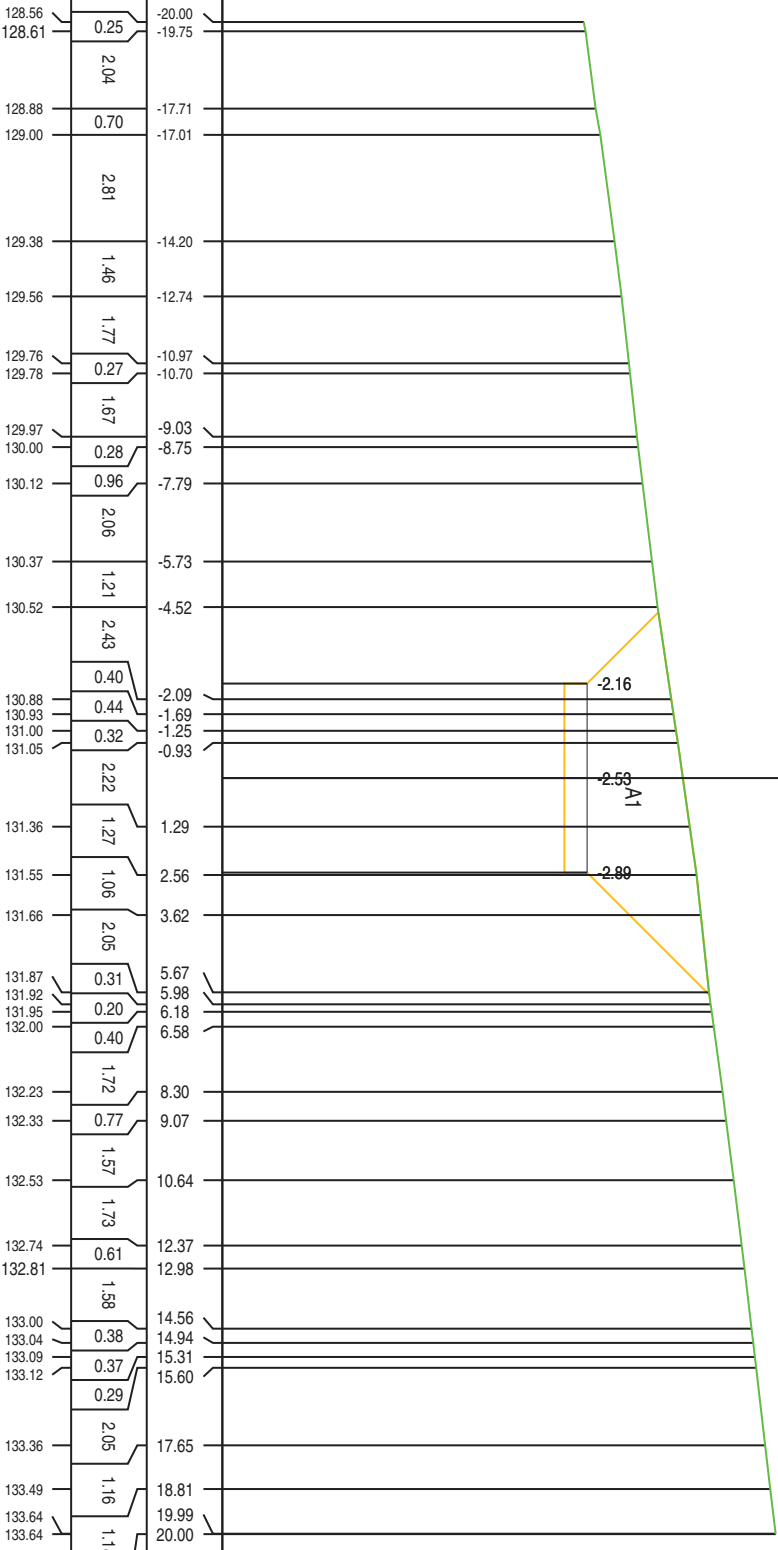



PROFILO MESSINELLO WTG6


SEZIONE S-11

PROGRESSIVA 220.00

SCAVO  
A1  
31.07 m²

114  
200  
200

PROGRESSIVE TERRENO	PARZIALI TERRENO	QUOTE TERRENO	PROGRESSIVE PROGETTO	PARZIALI PROGETTO	QUOTE PROGETTO
-20.00			-2.50		
-19.20	0.80		0.00	2.50	
-16.81	2.39		2.50		
-16.52	0.29				
-16.10	0.42				
-15.91	0.19				
-13.61	2.30				
-11.99	1.62				
-11.27	0.72				
-10.29	0.98				
-8.94	1.35				
-7.50	1.44				
-6.60	0.90				
-4.70	1.90				
-4.26	0.44				
-2.06	2.20				
-1.92	0.14				
0.41	2.33				
1.06	0.65				
3.97	2.91				
4.12	0.15				
5.09	0.97				
6.86	1.77				
8.69	1.83				
9.77	1.08				
10.11	0.34				
12.10	1.99				
13.45	1.35				
14.44	0.99				
15.87	1.43				
16.78	0.91				
18.75	1.97				
19.12	0.37				
20.00	0.88				

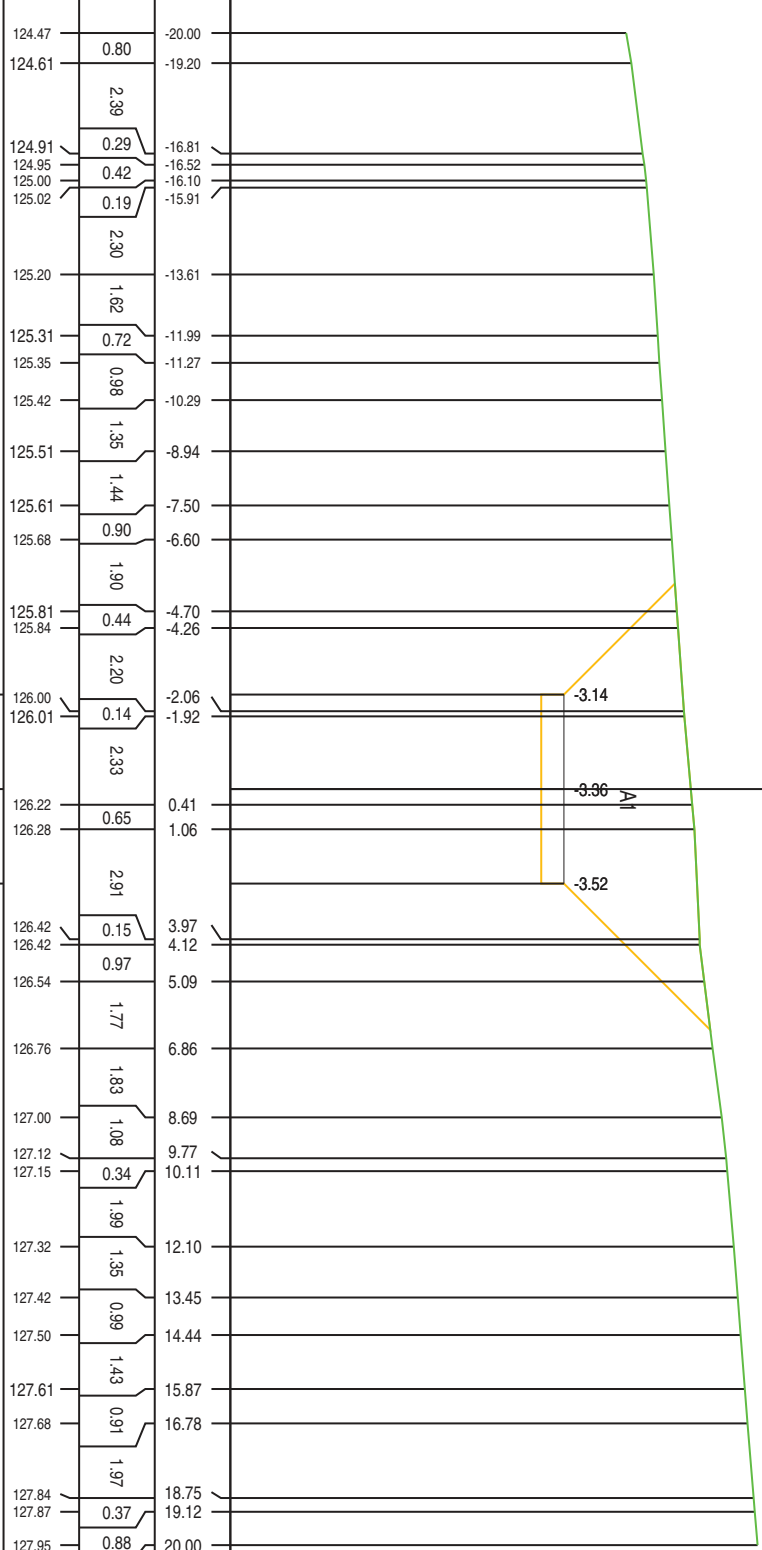

PROFILO MESSINELLO WTG6

SEZIONE S-12


PROGRESSIVA 240.00

SCAVO  
A1  
38.47 m<sup>2</sup>

111  
200  
200

PROGRESSIVE TERRENO	PARZIALI TERRENO	QUOTE TERRENO
-20.00	0.43	122.16
-19.57	0.90	122.25
-18.67	1.31	122.34
-17.36	2.85	122.58
-14.51	0.24	122.90
-14.27	0.22	122.94
-14.05	0.45	122.97
-13.60	1.89	123.00
-11.71	1.73	123.14
-9.98	0.61	123.26
-9.37	1.42	123.30
-7.95	0.92	123.39
-7.03	1.12	123.45
-5.91	1.21	123.52
-4.70	0.85	123.59
-3.85	0.70	123.64
-3.15	0.79	123.68
-2.36	0.57	123.73
-1.79	1.77	123.76
-0.02	0.29	123.86
0.27	2.05	123.88
2.32	0.29	123.98
2.61	1.80	124.00
4.41	0.24	124.11
4.65	1.80	124.13
6.45	0.54	124.23
6.99	1.45	124.28
8.44	0.89	124.38
9.33	1.12	124.45
10.45	1.22	124.52
11.67	0.77	124.61
12.44	1.57	124.67
14.01	0.47	124.77
14.48	0.16	124.80
14.64	0.25	124.80
14.89	1.65	124.82
16.54	0.09	124.87
16.63	2.05	124.88
18.68	0.10	124.98
18.78	1.22	124.98
20.00		124.94

PROGRESSIVE PROGETTO	PARZIALI PROGETTO	QUOTE PROGETTO
-2.50	2.50	119.91
0.00	2.50	119.91
2.50		119.91

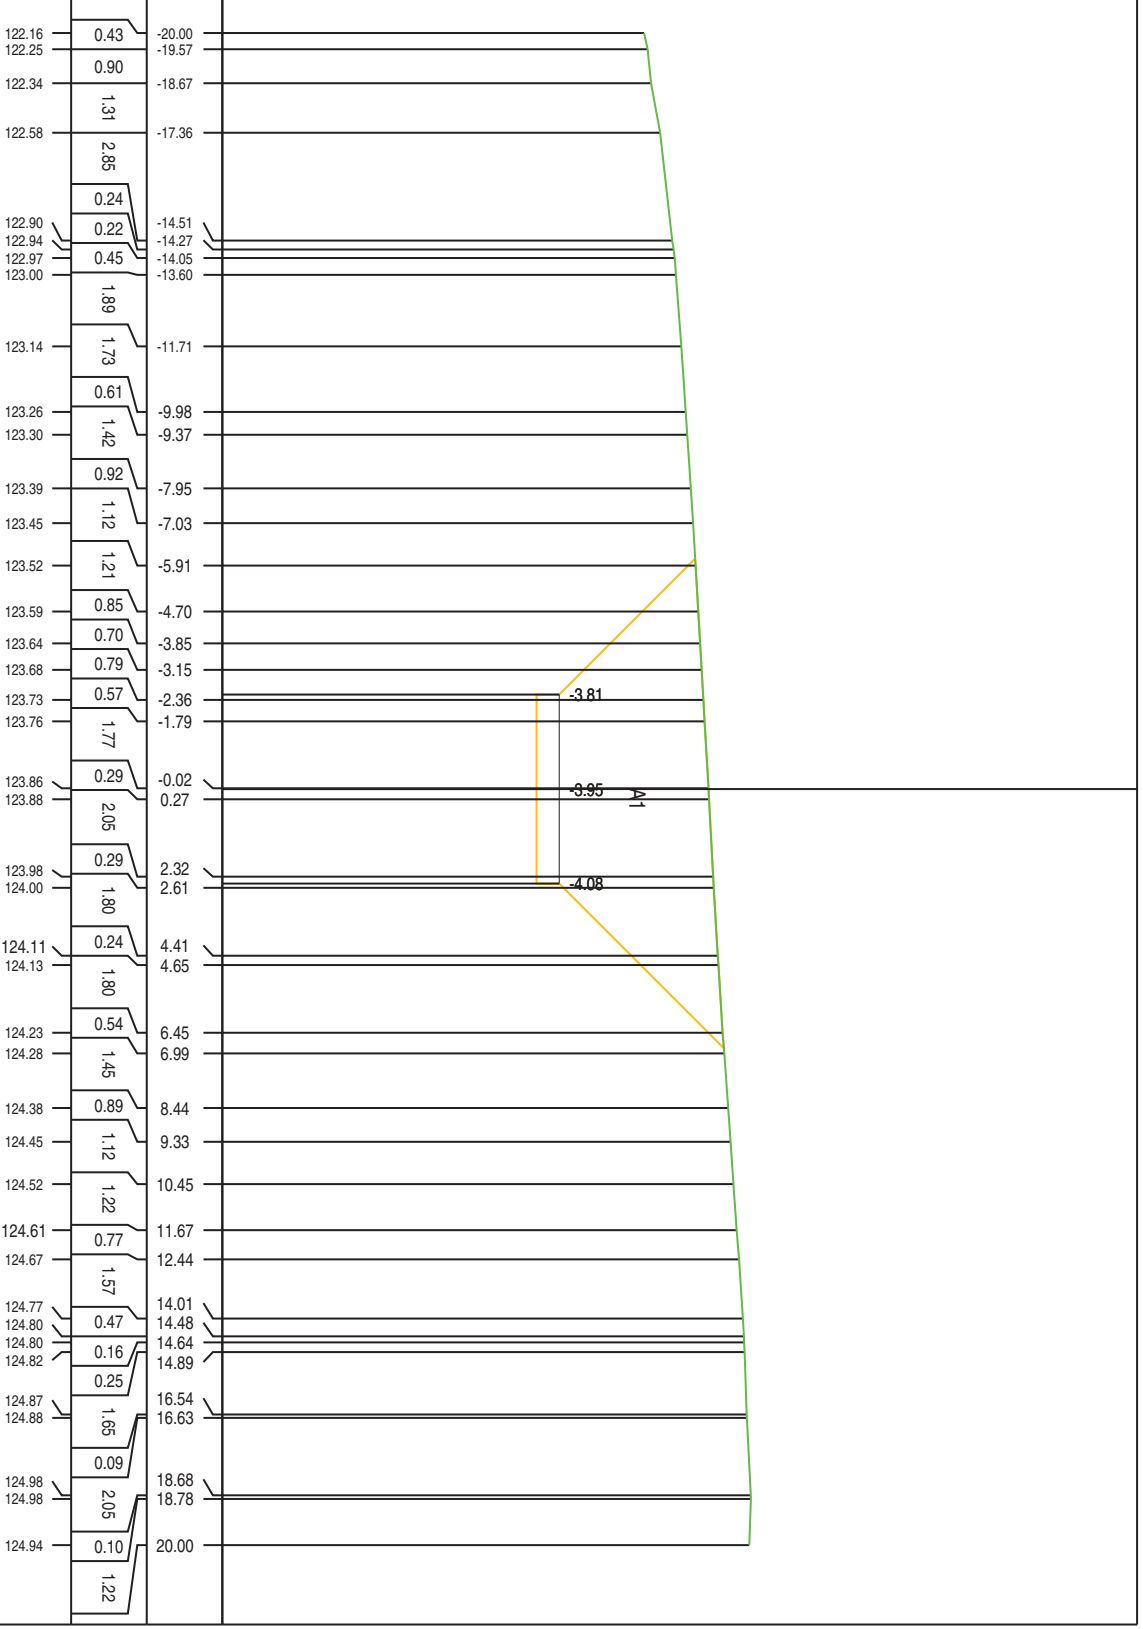



PROFILO MESSINELLO WTG6

SEZIONE S-13

PROGRESSIVA 260.00

SCAVO  
A1  
50.63 m<sup>2</sup>

109  
200  
200

PROGRESSIVE  
TERRENO


PARZIALI  
TERRENO

QUOTE  
TERRENO

PROGRESSIVE  
PROGETTO

PARZIALI  
PROGETTO

QUOTE  
PROGETTO

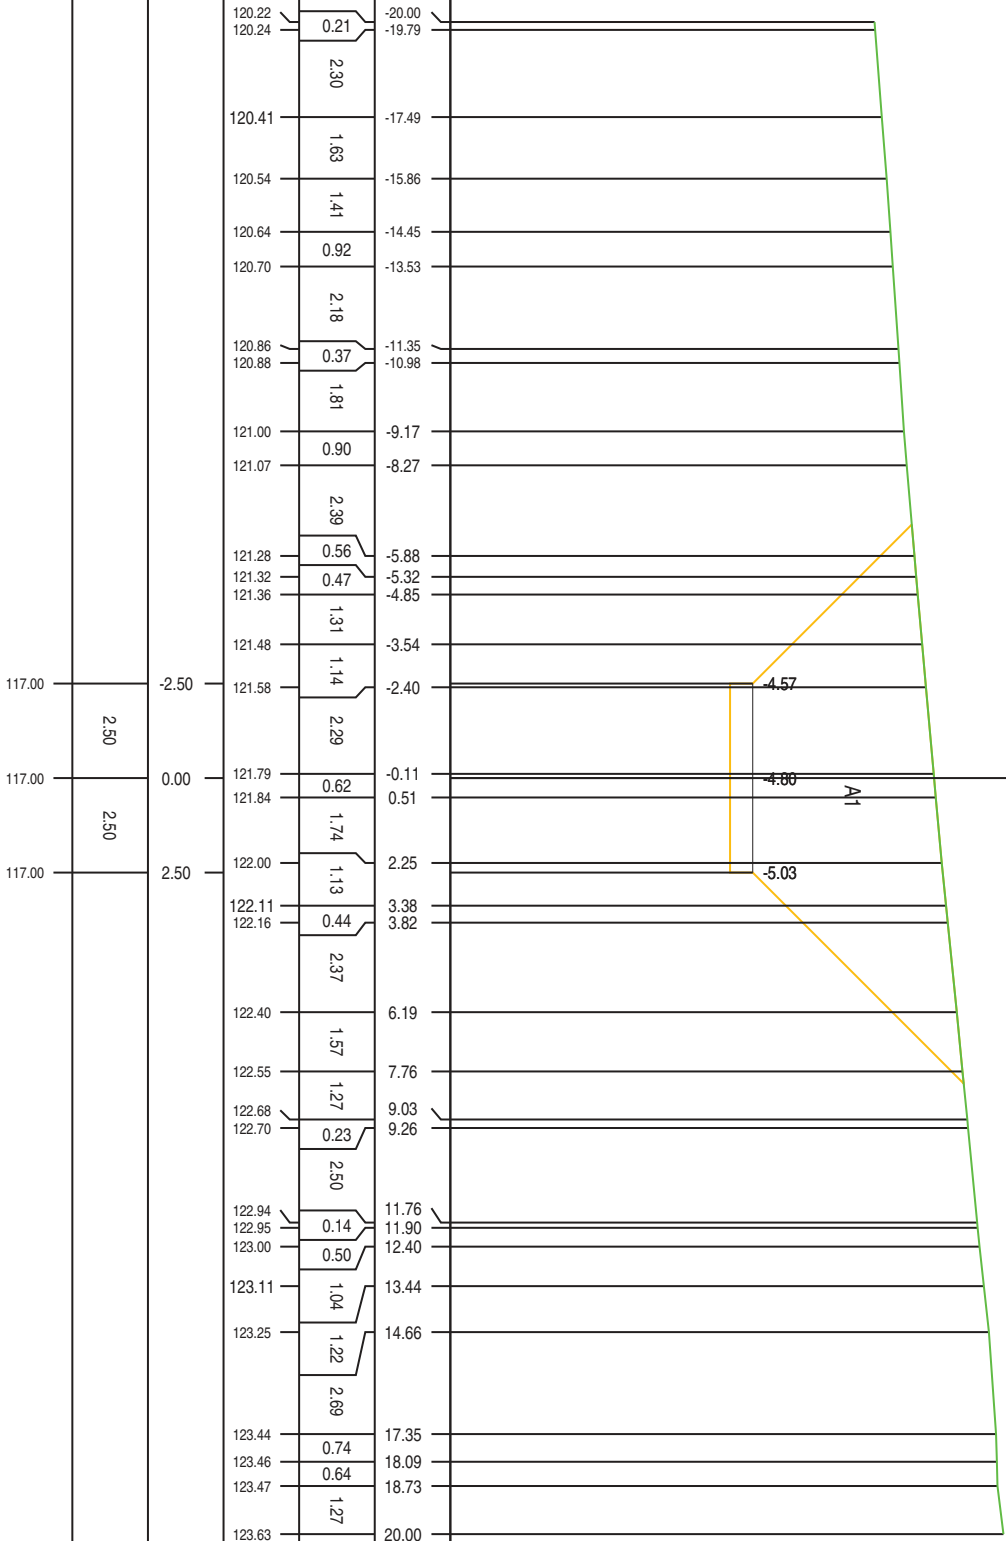

117.00 -2.50  
117.00 0.00  
117.00 2.50

2.50  
2.50

PROFILO MESSINELLO WTG6

SEZIONE S-14


PROGRESSIVA 280.00

SCAVO  
A1  
35.29 m<sup>2</sup>

108  
200  
200

PROGRESSIVE TERRENO	QUOTE TERRENO	PROGRESSIVE TERRENO	QUOTE TERRENO
119.04	1.89	-20.00	
119.16	0.89	-18.31	
119.24	2.37	-17.42	
119.43	3.17	-15.05	
119.68	0.53	-11.88	
119.72	0.73	-11.35	
119.78	2.57	-10.62	
120.00	1.57	-8.05	
120.15	3.61	-6.48	
120.47	2.19	-2.87	
120.67	1.45	-0.68	
120.77	0.44	0.77	
120.79	0.49	1.21	
120.82	2.16	1.70	
121.00	1.06	3.86	
121.00	0.09	4.92	
121.01	7.14	5.01	
122.00	0.27	12.15	
122.00	0.51	12.42	
122.00	4.83	12.93	
122.74	0.68	17.76	
122.82	1.42	18.44	
123.00	0.14	19.86	
123.02		20.00	

PROGRESSIVE PROGETTO	QUOTE PROGETTO
117.00	2.50
117.00	2.50
117.00	

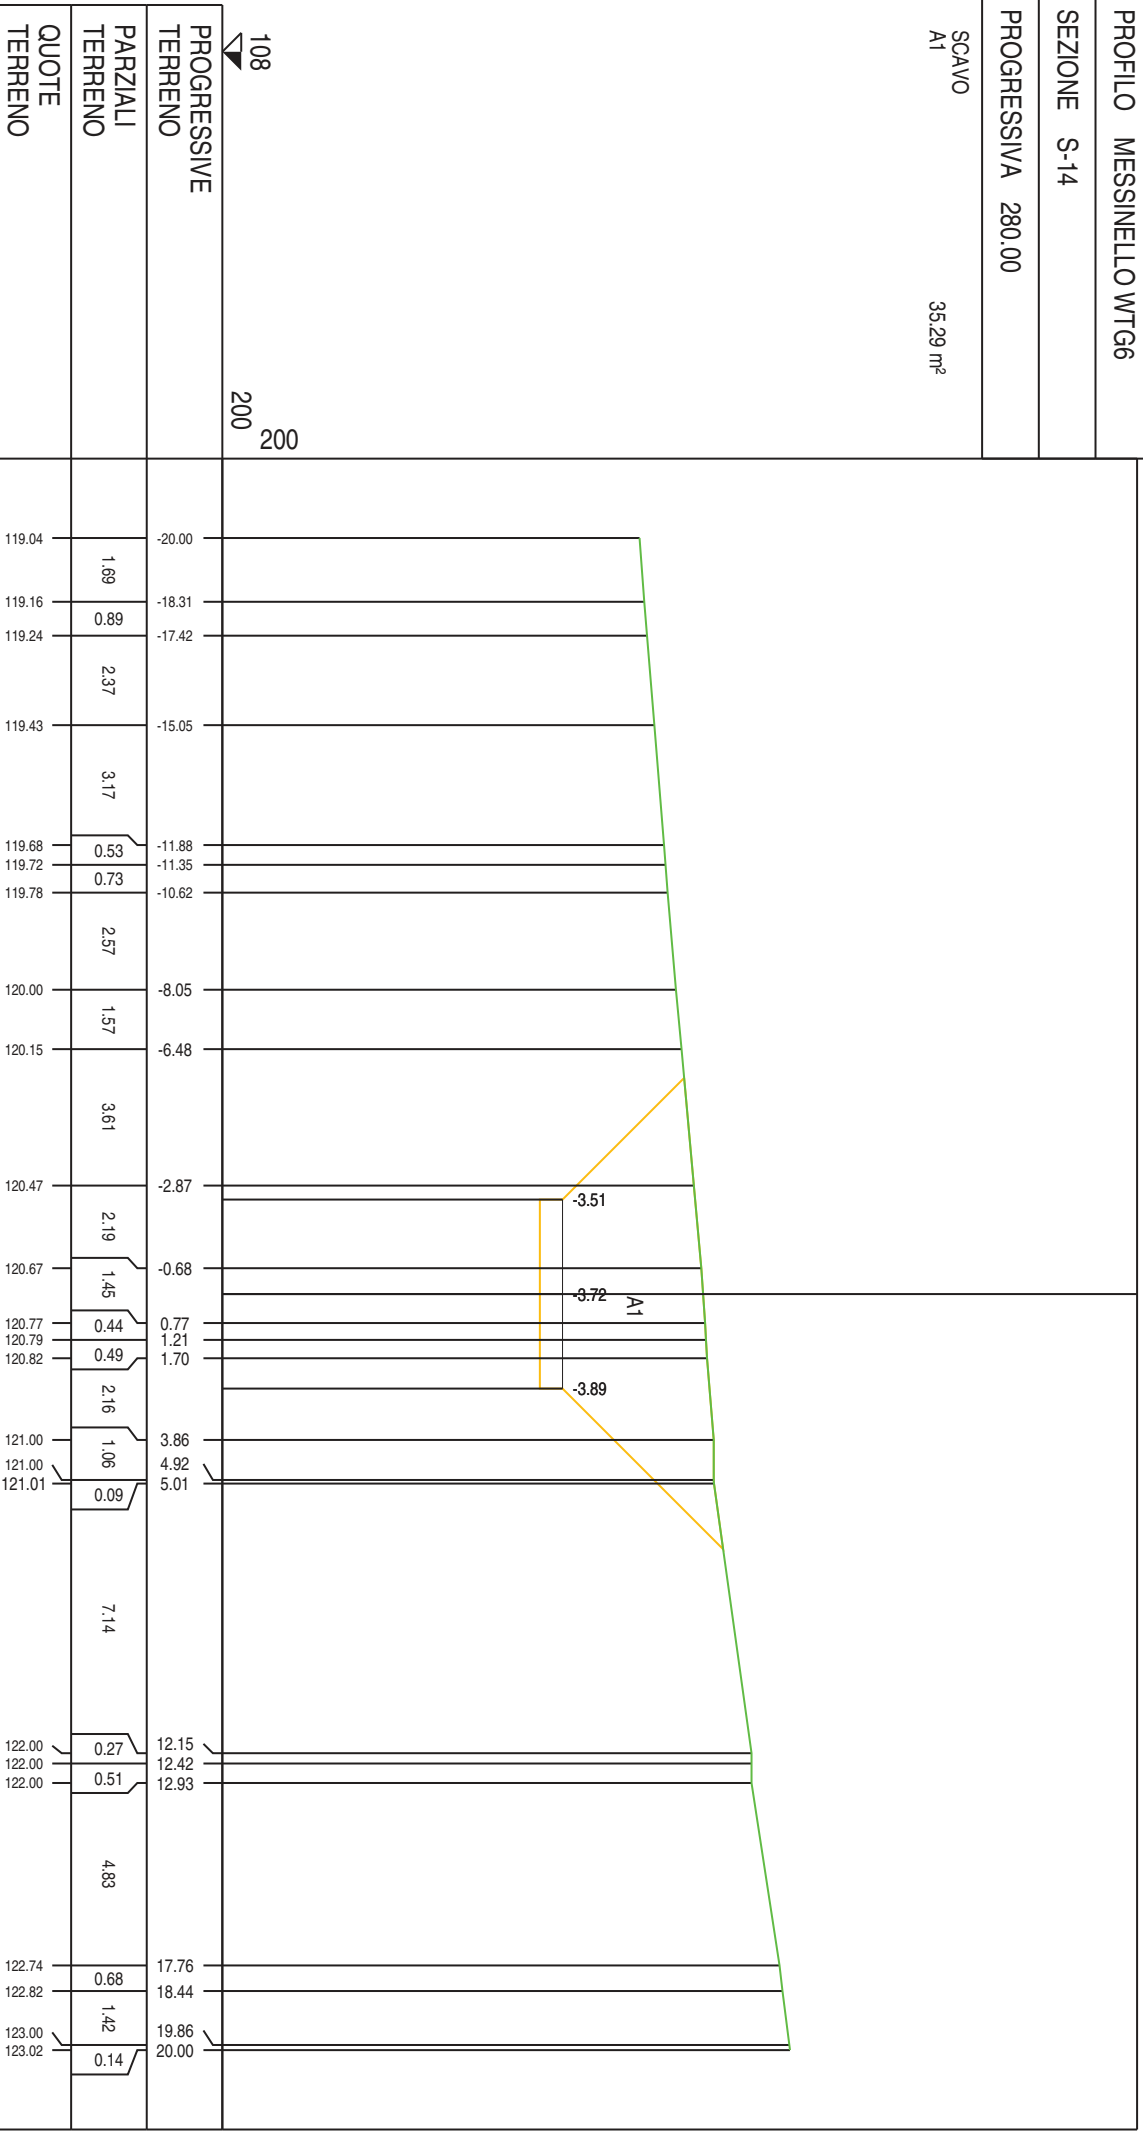


PROFILO MESSINELLO WTG6

SEZIONE S-15

PROGRESSIVA 300.00

SCAVO  
A1  
26.31 m<sup>2</sup>

107  
200  
200

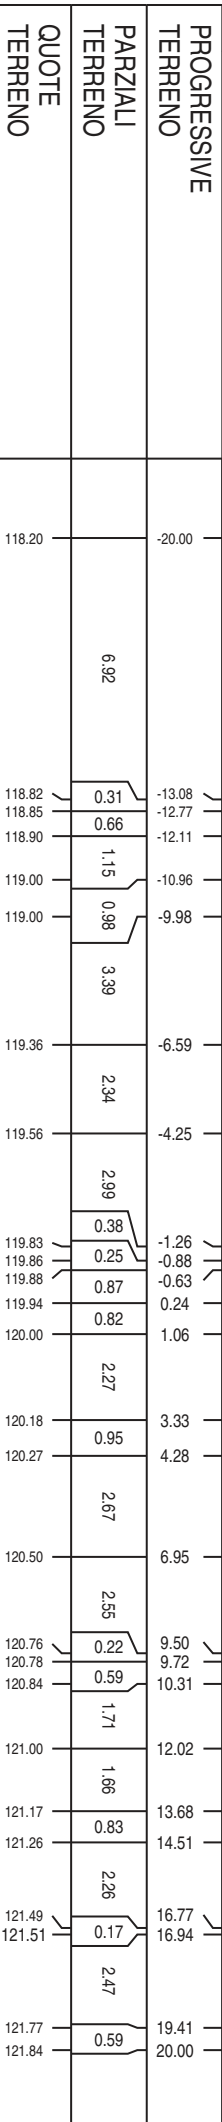

PROGRESSIVE TERRENO	QUOTE TERRENO	PROGRESSIVE PROGETTO	QUOTE PROGETTO
118.20	6.92	117.00	2.50
118.82	0.31	117.00	2.50
118.85	0.66		
118.90	1.15		
119.00	0.98		
119.00	3.39		
119.36	2.34		
119.56	2.99		
119.83	0.38		
119.86	0.25		
119.88	0.87		
119.94	0.82		
120.00	2.27		
120.18	0.95		
120.27	2.67		
120.50	2.55		
120.76	0.22		
120.78	0.59		
120.84	1.71		
121.00	1.66		
121.17	0.83		
121.26	2.26		
121.49	0.17		
121.51	2.47		
121.77	0.59		
121.84			

PROFILO MESSINELLO WTG6


SEZIONE S-16

PROGRESSIVA 320.00

SCAVO  
A1  
18.57 m<sup>2</sup>



PROGRESSIVE TERRENO	QUOTE TERRENO	PROGRESSIVE PROGETTO	PARZIALI PROGETTO	QUOTE PROGETTO
------------------------	------------------	-------------------------	----------------------	-------------------

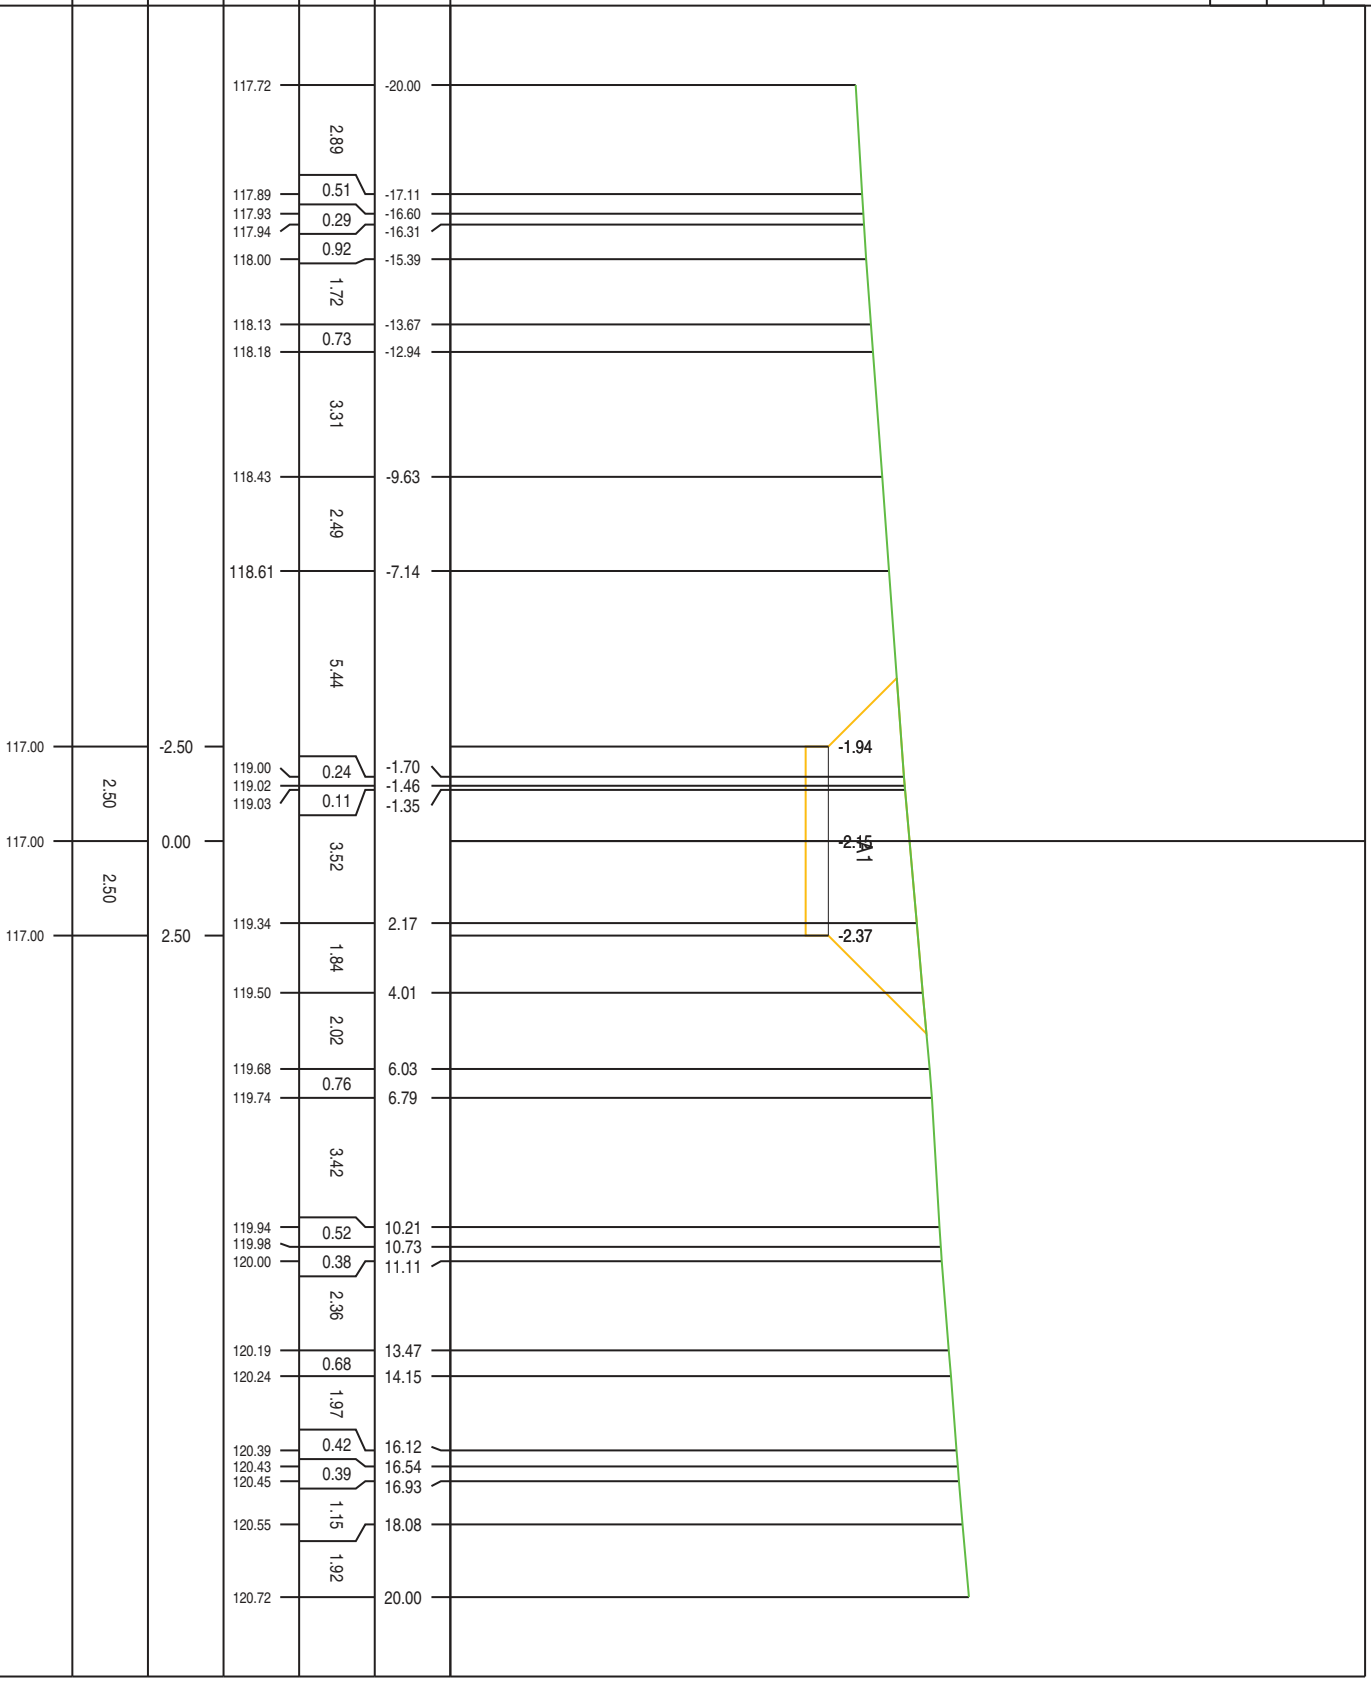

PROFILO MESSINELLO WTG6


SEZIONE S-17

PROGRESSIVA 340.00

SCAVO  
A1  
1.58 m<sup>2</sup>

106  
200  
200

PROGRESSIVE TERRENO	PARZIALI TERRENO	QUOTE TERRENO	PROGRESSIVE PROGETTO	PARZIALI PROGETTO	QUOTE PROGETTO
-20.00	3.29		-2.50		
-16.71	2.35		0.00	2.50	
-14.36	2.04		2.50		
-12.32	0.84				
-11.48	0.34				
-11.14	3.59				
-7.55	0.29				
-7.26	0.21				
-7.05	0.88				
-6.17	0.19				
-5.98	1.73				
-4.25	0.38				
-3.87	0.38				
-3.46	0.41				
-3.31	0.15				
-2.75	0.56				
-1.20	5.03				
-1.35					
-1.50	1.51				
3.79	1.21				
5.00	0.43				
5.43	2.22				
7.65	0.51				
8.16	0.34				
8.50	0.61				
9.11	0.19				
9.30	1.61				
10.91	0.56				
11.47	4.43				
15.90	0.27				
16.17	1.76				
17.93	0.80				
18.73	0.69				
19.42	0.12				
19.54	0.21				
19.75	0.25				
20.00					

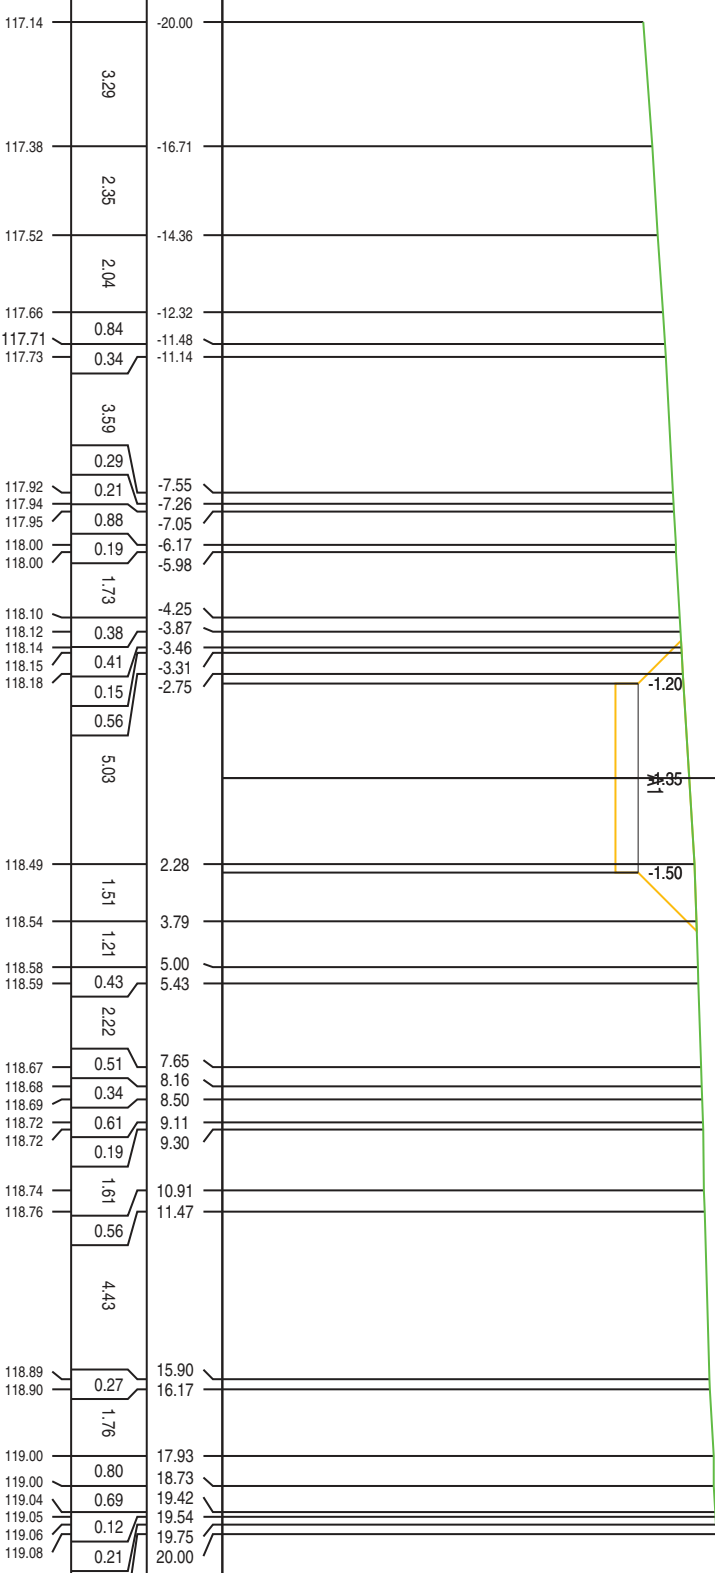

PROFILO MESSINELLO WTG6

SEZIONE S-18

PROGRESSIVA 360.00

SCAVO  
A1  
3.90 m<sup>2</sup>

105  
200  
200

PROGRESSIVE  
TERRENO


PARZIALI  
TERRENO

QUOTE  
TERRENO

PROGRESSIVE  
PROGETTO

PARZIALI  
PROGETTO

QUOTE  
PROGETTO

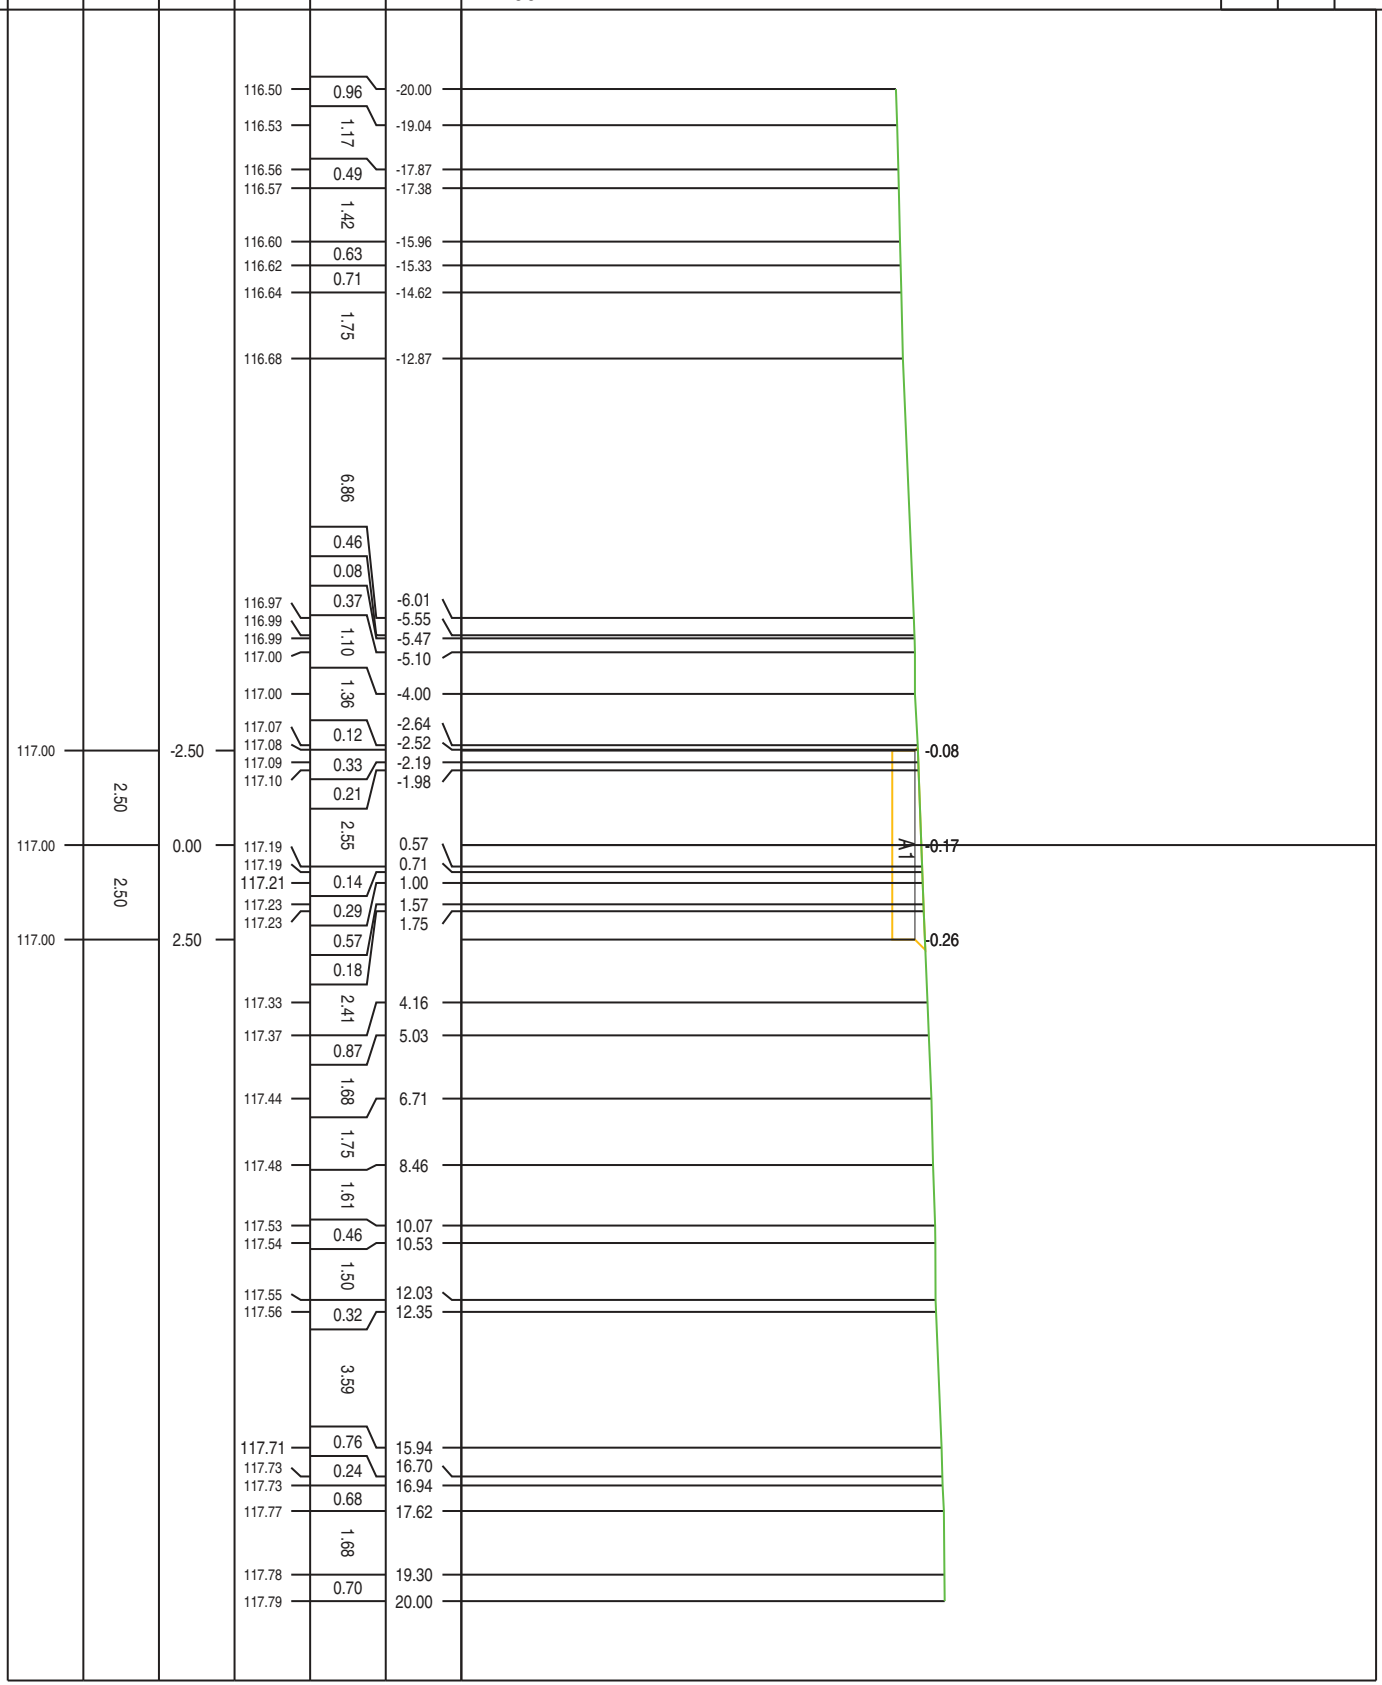

PROFILO MESSINELLO WTG6

SEZIONE S-19

PROGRESSIVA 366.71

SCAVO  
A1 2.24 m<sup>2</sup>  
RILEVATO  
B1 0.79 m<sup>2</sup>

104  
200  
200

PROGRESSIVE TERRENO	PARZIALI TERRENO	QUOTE TERRENO	PROGRESSIVE PROGETTO	PARZIALI PROGETTO	QUOTE PROGETTO
-20.00	0.23		-2.50		
-19.77	1.36		0.00	2.50	
-18.42	1.54		2.50		
-16.88	0.62				
-16.26	2.42				
-13.84	0.16				
-13.68	3.36				
-10.32	0.65				
-9.67	0.73				
-8.94	1.74				
-7.20	0.23				
-6.97	2.13				
-4.84	0.30				
-4.54	0.89				
-3.65	2.64				
-1.01	0.54				
-0.47	0.99				
0.52	2.59				
3.11	0.81				
3.92	0.10				
4.02	1.02				
5.04	0.26				
5.30	1.11				
6.41	0.09				
6.50	0.96				
7.46	3.13				
10.59	0.39				
10.98	2.40				
13.38	2.23				
15.61	0.53				
16.14	0.99				
17.13	2.87				
20.00					

