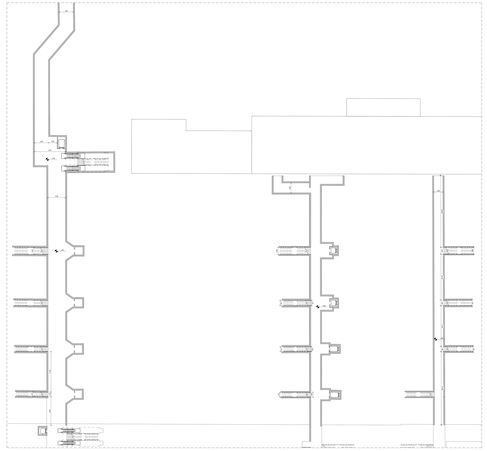

STATO DI FATTO - PIANTA LIVELLO SOTTOPASSO
Scala 1 : 200

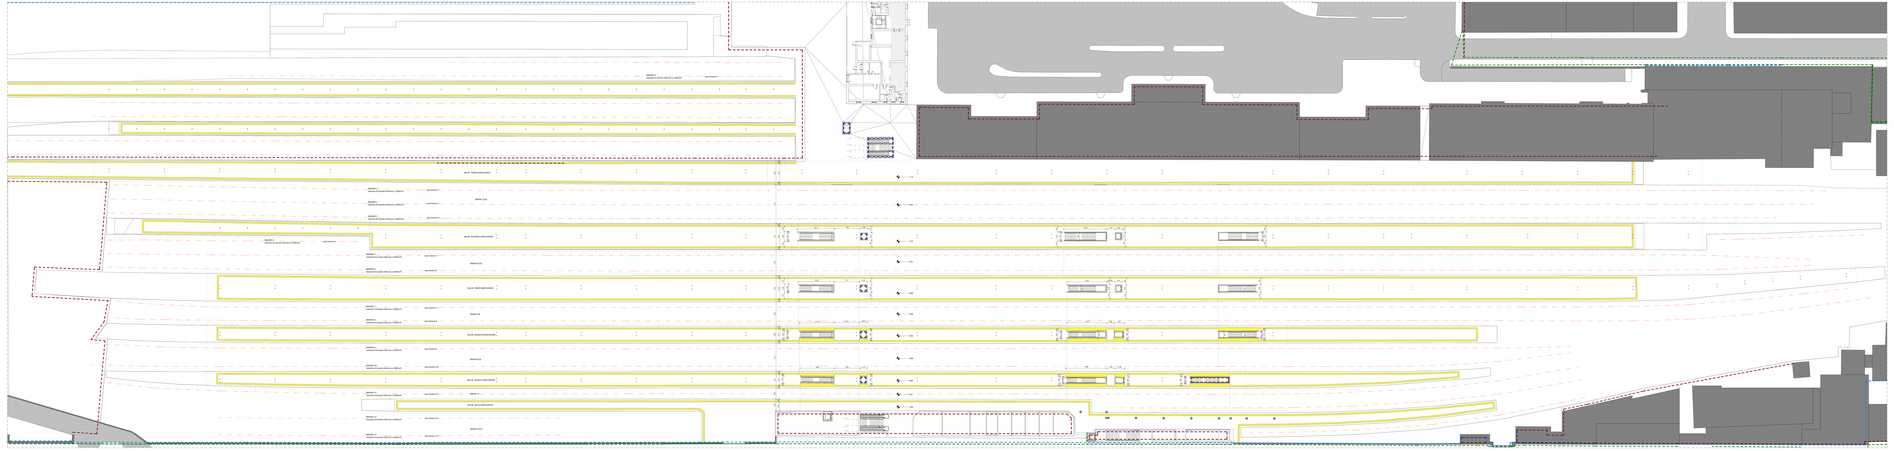

STATO DI FATTO - PIANTA LIVELLO BANCHINE
Scala 1 : 200

LEGENDA PERIMETRI

- PERIMETRO DEL CANTIERE
- PERIMETRO DEL CANTIERE
- PERIMETRO DEL CANTIERE
- PERIMETRO DEL CANTIERE

COMMISSIONE
RFI Rete Ferroviaria Italiana

DIREZIONE STAZIONI - INGEGNERIA E INVESTIMENTI STAZIONI

DIREZIONE STAZIONI - INGEGNERIA STAZIONI

PROGETTISTI
MANDATARIA
CODINA S.R.L.

MANDANTE
STUDIO PICCO
PROFESSIONI ASSOC. COOP.

SNS
SNS ENGINEERING S.R.L.

PROGETTO FATTIBILITA' TECNICO ECONOMICA
STAZIONE DI BARI CENTRALE

NUOVO HUB DI CONNESSIONE URBANA E MOBILITÀ SOSTENIBILE

STATO DI FATTO
Pianta livello banchine e sottopasso

1:200

E.D.V.	C.L.	S.E.	P.F.	R.M.T.V.	A.A.	V.R.	A.G.L.A.

0	Emissione	G. Lopez	G. Lopez	G. Lopez	G. Lopez	G. Lopez	G. Lopez	01/07/2022	

CODICE ELABORATO

L A 5 A | L D D S 0 5