TRACCIAMENTO - ASSE A

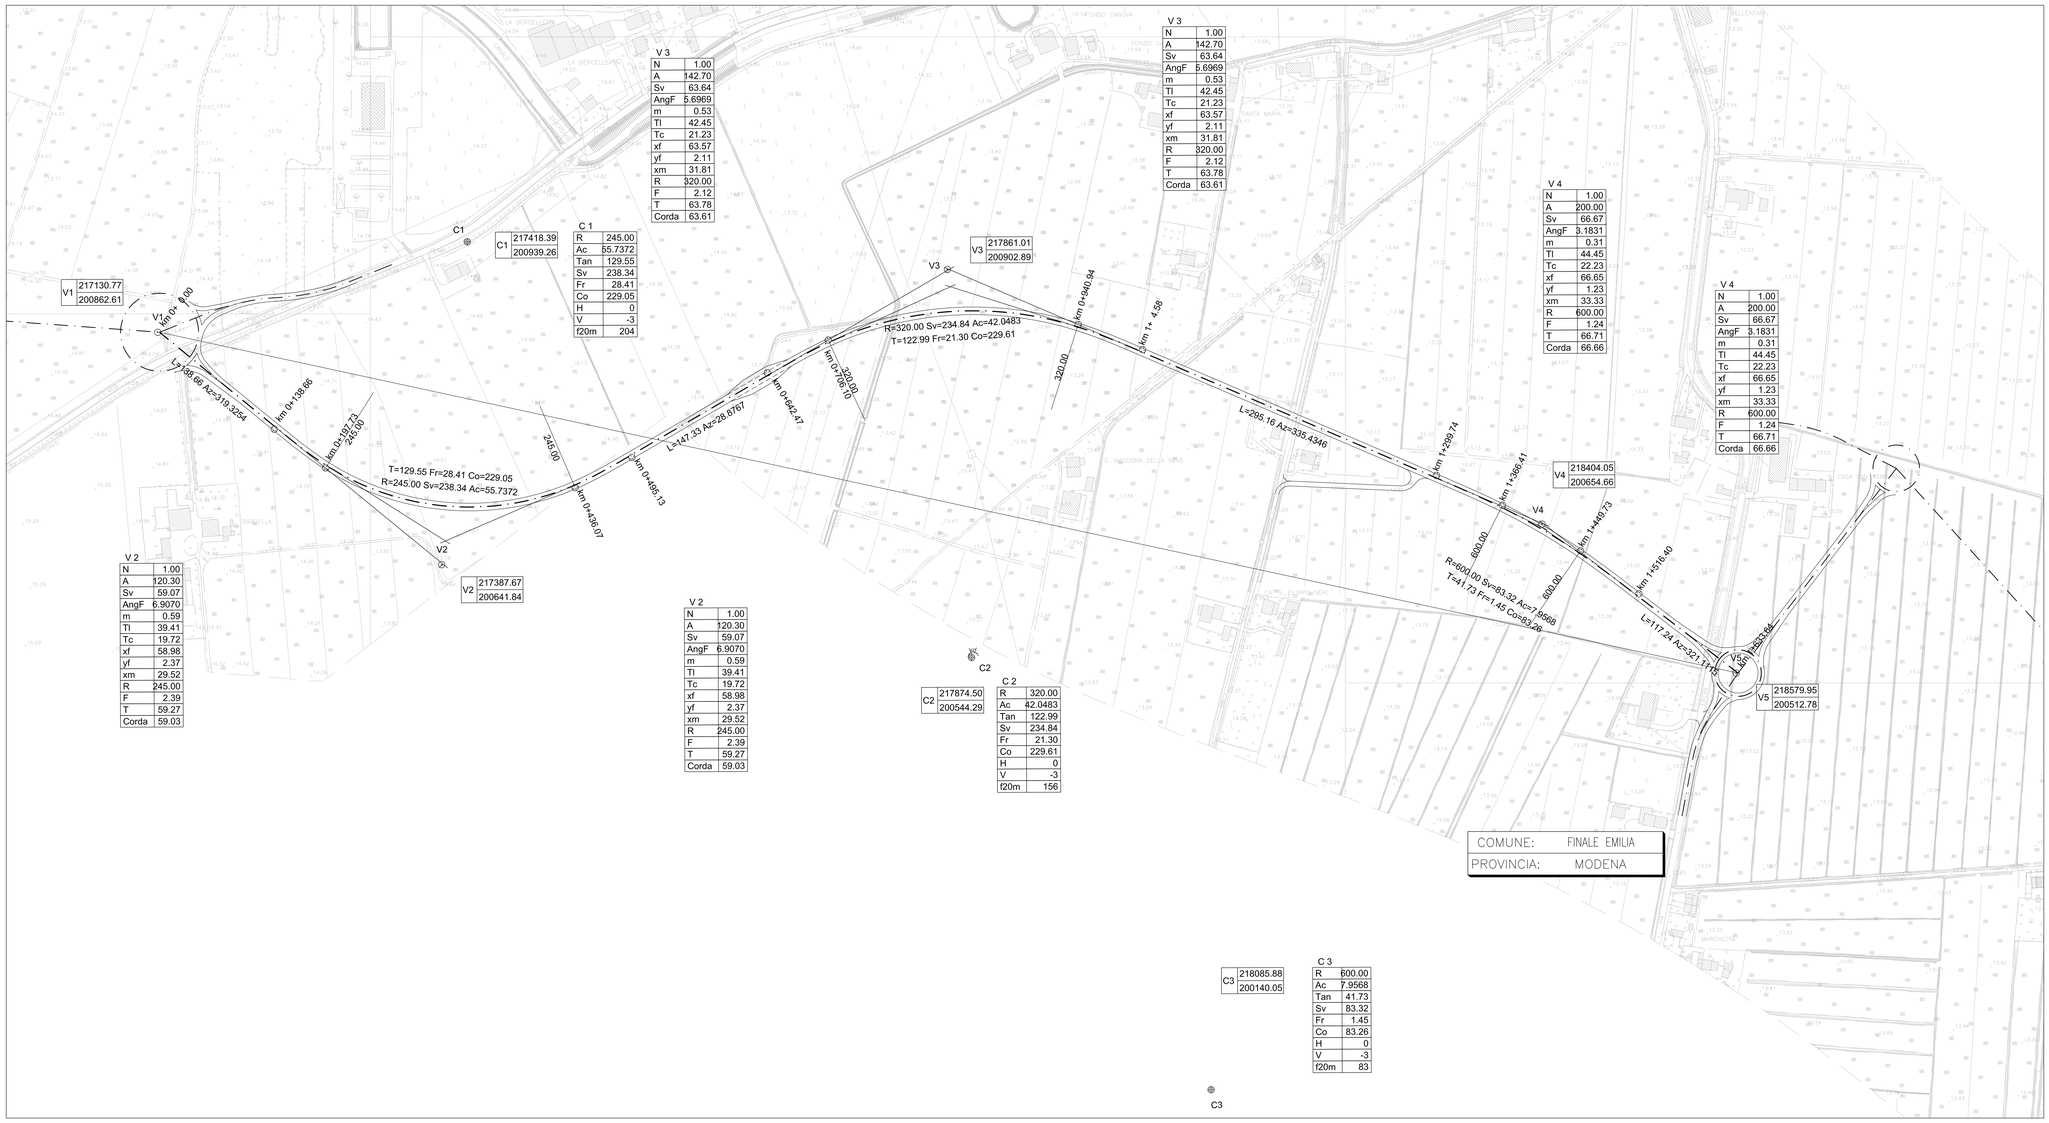

V 1	
N	1.00
A	120.30
Sv	59.07
AngF	6.9070
m	0.59
Tl	39.41
Tc	19.72
xf	58.98
yf	2.37
xm	29.52
R	245.00
F	2.39
T	59.27
Corda	59.03

V 2	
N	1.00
A	120.30
Sv	59.07
AngF	6.9070
m	0.59
Tl	39.41
Tc	19.72
xf	58.98
yf	2.37
xm	29.52
R	245.00
F	2.39
T	59.27
Corda	59.03

V 3	
N	1.00
A	142.70
Sv	63.64
AngF	5.6969
m	0.53
Tl	42.45
Tc	21.23
xf	63.57
yf	2.11
xm	31.81
R	320.00
F	2.12
T	63.78
Corda	63.61

V 3	
N	1.00
A	142.70
Sv	63.64
AngF	5.6969
m	0.53
Tl	42.45
Tc	21.23
xf	63.57
yf	2.11
xm	31.81
R	320.00
F	2.12
T	63.78
Corda	63.61

V 4	
N	1.00
A	200.00
Sv	66.67
AngF	3.1831
m	0.31
Tl	44.45
Tc	22.23
xf	66.65
yf	1.23
xm	33.33
R	600.00
F	1.24
T	66.71
Corda	66.66

V 4	
N	1.00
A	200.00
Sv	66.67
AngF	3.1831
m	0.31
Tl	44.45
Tc	22.23
xf	66.65
yf	1.23
xm	33.33
R	600.00
F	1.24
T	66.71
Corda	66.66

C 1	
R	245.00
Ac	55.7372
Tan	129.55
Sv	238.34
Fr	28.41
Co	229.05
H	0
V	-3
f20m	204

C 2	
R	320.00
Ac	42.0483
Tan	122.99
Sv	234.84
Fr	21.30
Co	229.61
H	0
V	-3
f20m	156

C 3	
R	600.00
Ac	7.9568
Tan	41.73
Sv	83.32
Fr	1.45
Co	83.26
H	0
V	-3
f20m	83

TRACCIAMENTO - ASSE B

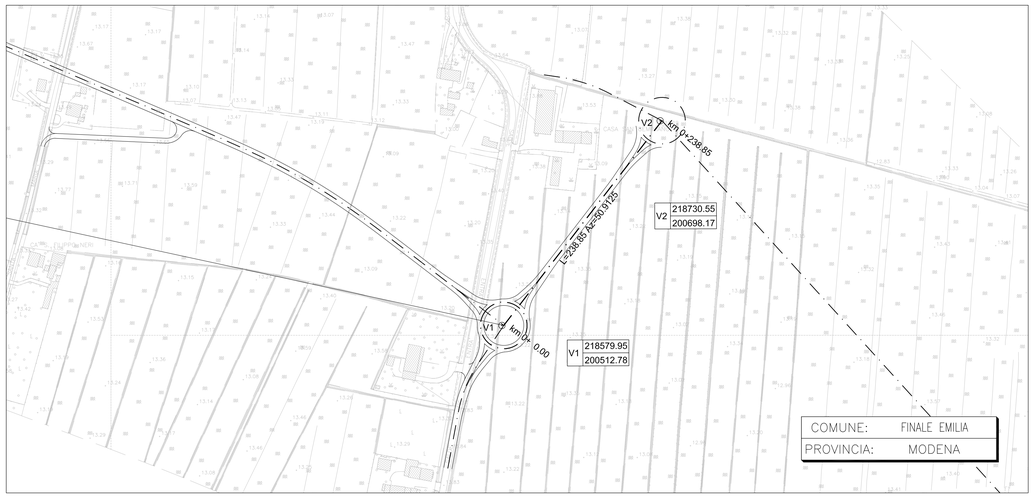

TRACCIAMENTO - ASSE C

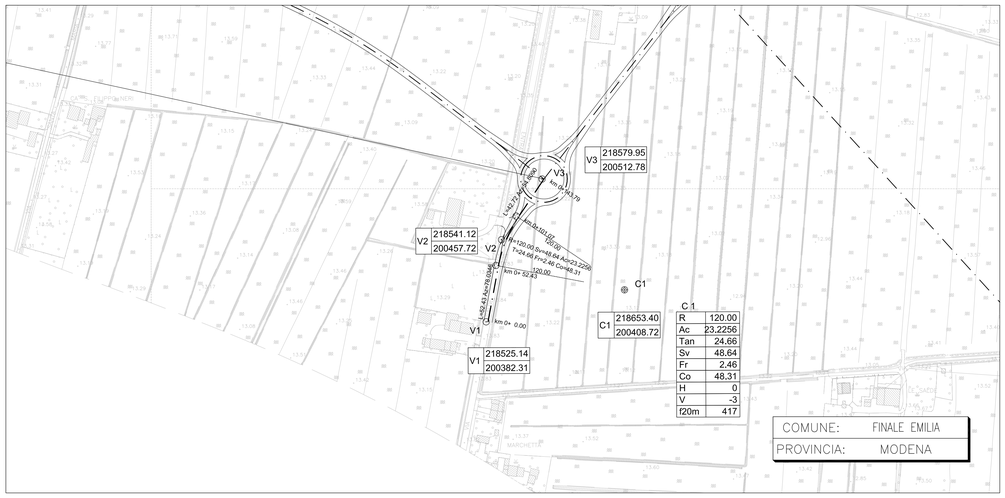

C 1	
R	120.00
Ac	23.2256
Tan	24.66
Sv	48.64
Fr	2.46
Co	48.31
H	0
V	-3
f20m	417

KEY-PLAN

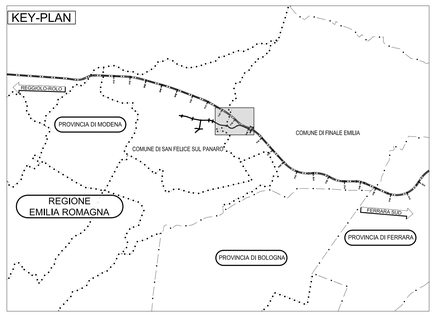

SCHEMA DATI DI TRACCIAMENTO

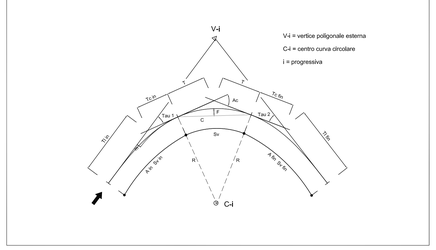

ELABORATI DI RIFERIMENTO

PLANIMETRIA DI PROGETTO	PD 0 V27 VCS27 0 SD PP 01 A
SEZIONI TRASVERSALI	PD 0 V27 VCS07 0 SD SZ 01 A
SEZIONI TIPO ED ELEMANTIO MARGINALI	PD 0 V27 VCS07 0 SD ST 01 A

CARATTERISTICHE DEI MATERIALI

NOTE

ELABORATO PRODOTTO IN COORDINATE GAUSS-BOAGA.
DATI DI TRACCIAMENTO RIPORTATI IN COORDINATE RETTILINEE.

IL CONCEDENTE

Regione Emilia-Romagna

IL CONCESSIONARIO

ARC AUTOSTRADA REGIONALE CISPADANA

AUTOSTRADA REGIONALE CISPADANA

DAL CASELLO DI REGGIOLO-ROLO SULLA A22 AL CASELLO DI FERRARA SUD SULLA A13

CODICE C.U.P. E81B08000060009

PROGETTO DEFINITIVO

ASSE AUTOSTRADALE (COMPRENSIVO DEGLI INTERVENTI LOCALI)

PROGETTAZIONE STRADALE
VIABILITA' INTERFERITA
V27 - VIABILITA' DI COLLEGAMENTO TRA LA SP 468 E LA SC SALDE ENTRA'
PLANIMETRIA DI TRACCIAMENTO

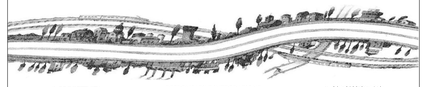

IL PROGETTISTA
Ing. Antonio De Fazio
Albo Ing.Prov. Bologna n°3696

RESPONSABILE INTEGRAZIONE PRESTAZIONI SPECIALISTICHE
Ing. Emilio Salsi
Albo Ing. Reggio Emilia n° 945

IL CONCESSIONARIO
Autostrade Regionali Cispadane S.p.A.
IL PRESIDENTE
Giuseppe Pasquali

REV.	DATA	DESCRIZIONE	REDAZIONE	CONTROLLO	APPROVAZIONE
G					
F					
E					
D					
C					
B					
A	17.04.2012	EMISSIONE	Azzolini	De Fazio	Salsi

IDENTIFICAZIONE ELABORATO

NUM. PROGR.	FASE	LOTTO	GRUPPO	CODICE OPERA MOD.	TRATTO OPERA	AMBITO	TIPO ELABORATO	PROGRESSIVO	REV.
1 8 2 8	P D	0	V 2 7	V C S 2 7	0	S D	P T	0 1	A

DATA: MAGGIO 2012
SCALA: 1:2000

IL PRESENTE DOCUMENTO NON POTRA' ESSERE COPIATO, RIPRODOTTO O ALTRIMENTI PUBBLICATO, IN TUTTO O IN PARTE, SENZA IL CONSENSO SCRITTO DEL CONCEDENTE. OGNI UTILIZZO NON AUTORIZZATO SARA' PERSEGUITO A NORMA DI LEGGE.
THIS DOCUMENT MAY NOT BE COPIED, REPRODUCED OR PUBLISHED, EITHER IN PART OR IN ITS ENTIRETY, WITHOUT THE WRITTEN PERMISSION OF ARCCISS CONSORTIUM. UNAUTHORIZED USE WILL BE PROSECUTED BY LAW.

scala di stampa 1:1