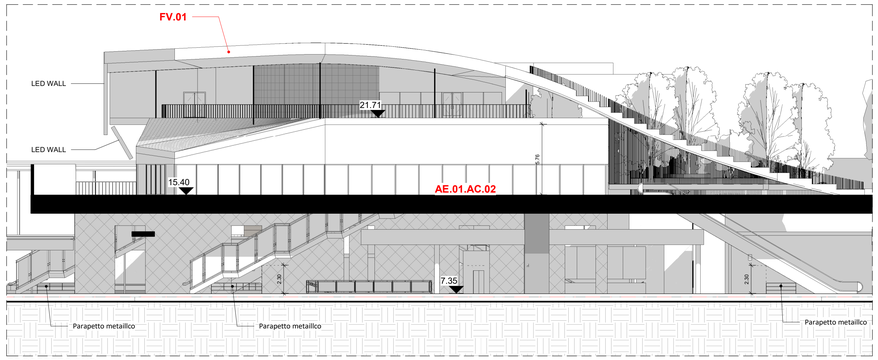

PROSPETTO SUD
Scala 1 : 200

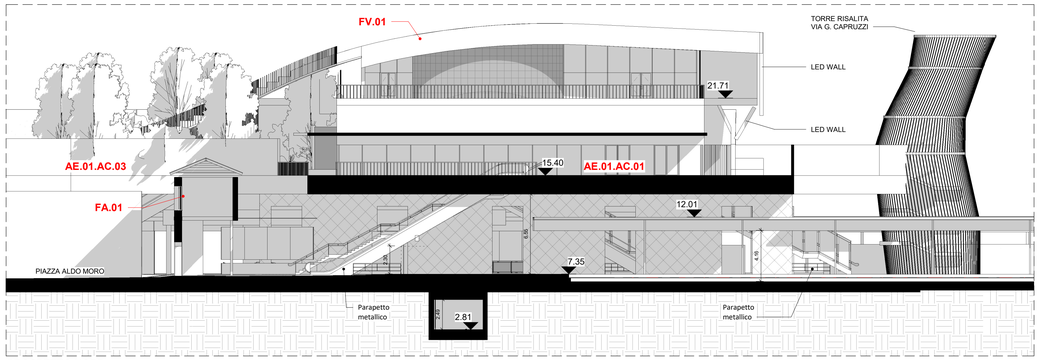

PROSPETTO NORD
Scala 1 : 200

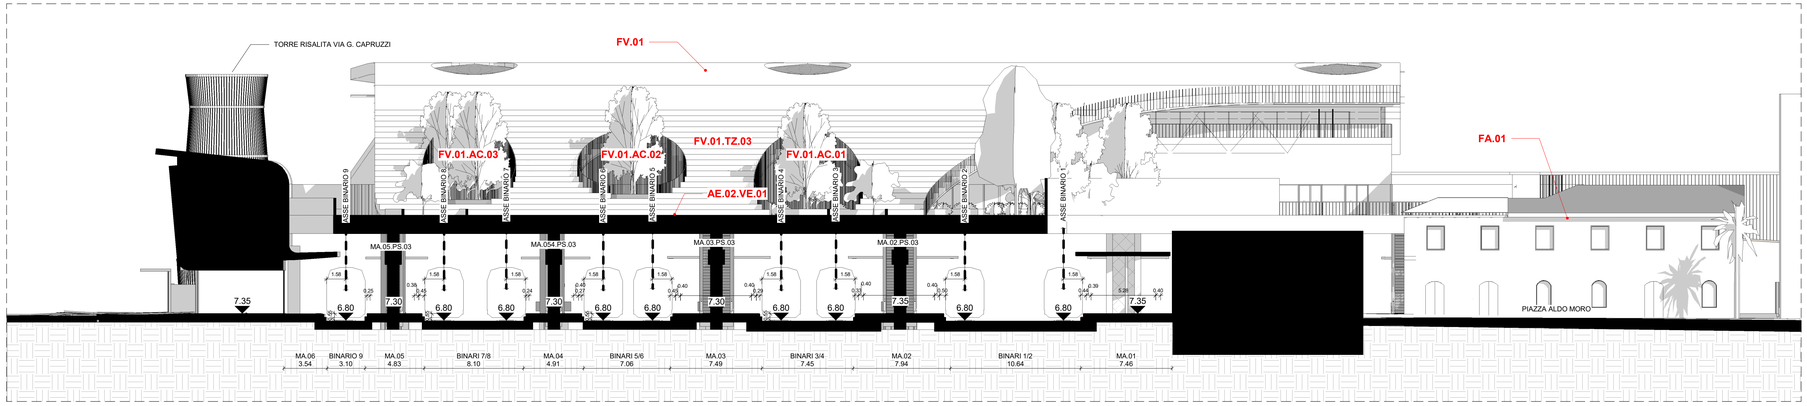

PROSTPETTO EST
Scala 1 : 200

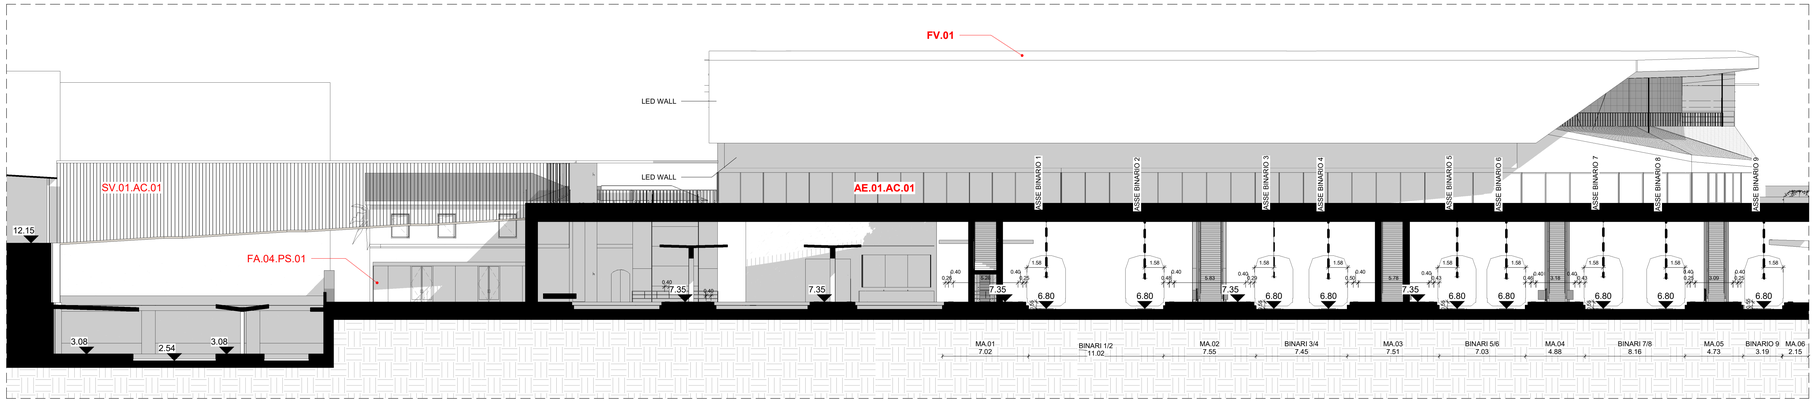

PROSPETTO OVEST
Scala 1 : 200

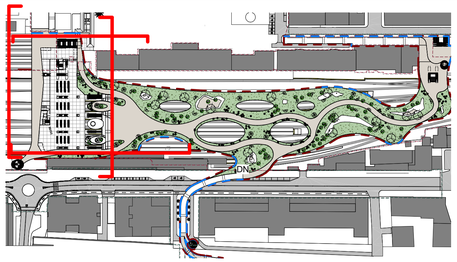

COMMITTENTE

RFI RETE FERROVIARIA ITALIANA

DIREZIONE STAZIONI - INGEGNERIA E INVESTIMENTI STAZIONI

SOGGETTO TECNICO

DIREZIONE STAZIONI - INGEGNERIA STAZIONI

PROGETTAZIONE

MANDATARIA

CODING S.R.L.

MANDANTE

POLITECNICA SOC. COOP.

SWS ENGINEERING S.P.A.

PROGETTO FATTIBILITA' TECNICO ECONOMICA

STAZIONE DI BARI CENTRALE

NUOVO HUB DI CONNESSIONE URBANA E MOBILITÀ SOSTENIBILE

ARCHITETTONICO

FABBRICATO VIAGGIATORI

Prospetti

SCALA 1:200

PROGETTO	ANNO	SOTTOPR.	LIVELLO	NOME DOC.	TIPO DOC.	SCALA	NUM.	REV.
3262	21	S01	PF	BRFV	SZ	S9	E02	A

Rev		Redatto	Data	Verificato	Data	Approvato	Data	Autorizzato (Ingegneri Tecnici)	Data
A	Emissione esecutiva	M. Rodriguez	11/07/22	D. Cofano	11/07/22	G. Iacovone	11/07/22	M. Sciascia	11/07/22

GIUSEPPE FILIBERTO IACOVONE
11.07.2022 15:40:22
GMT+01:00

POSIZIONE ARCHIVIO

LINEA	SEDE TECNICA	NOME DOC.	NUMERAZIONE
L454	L00595		