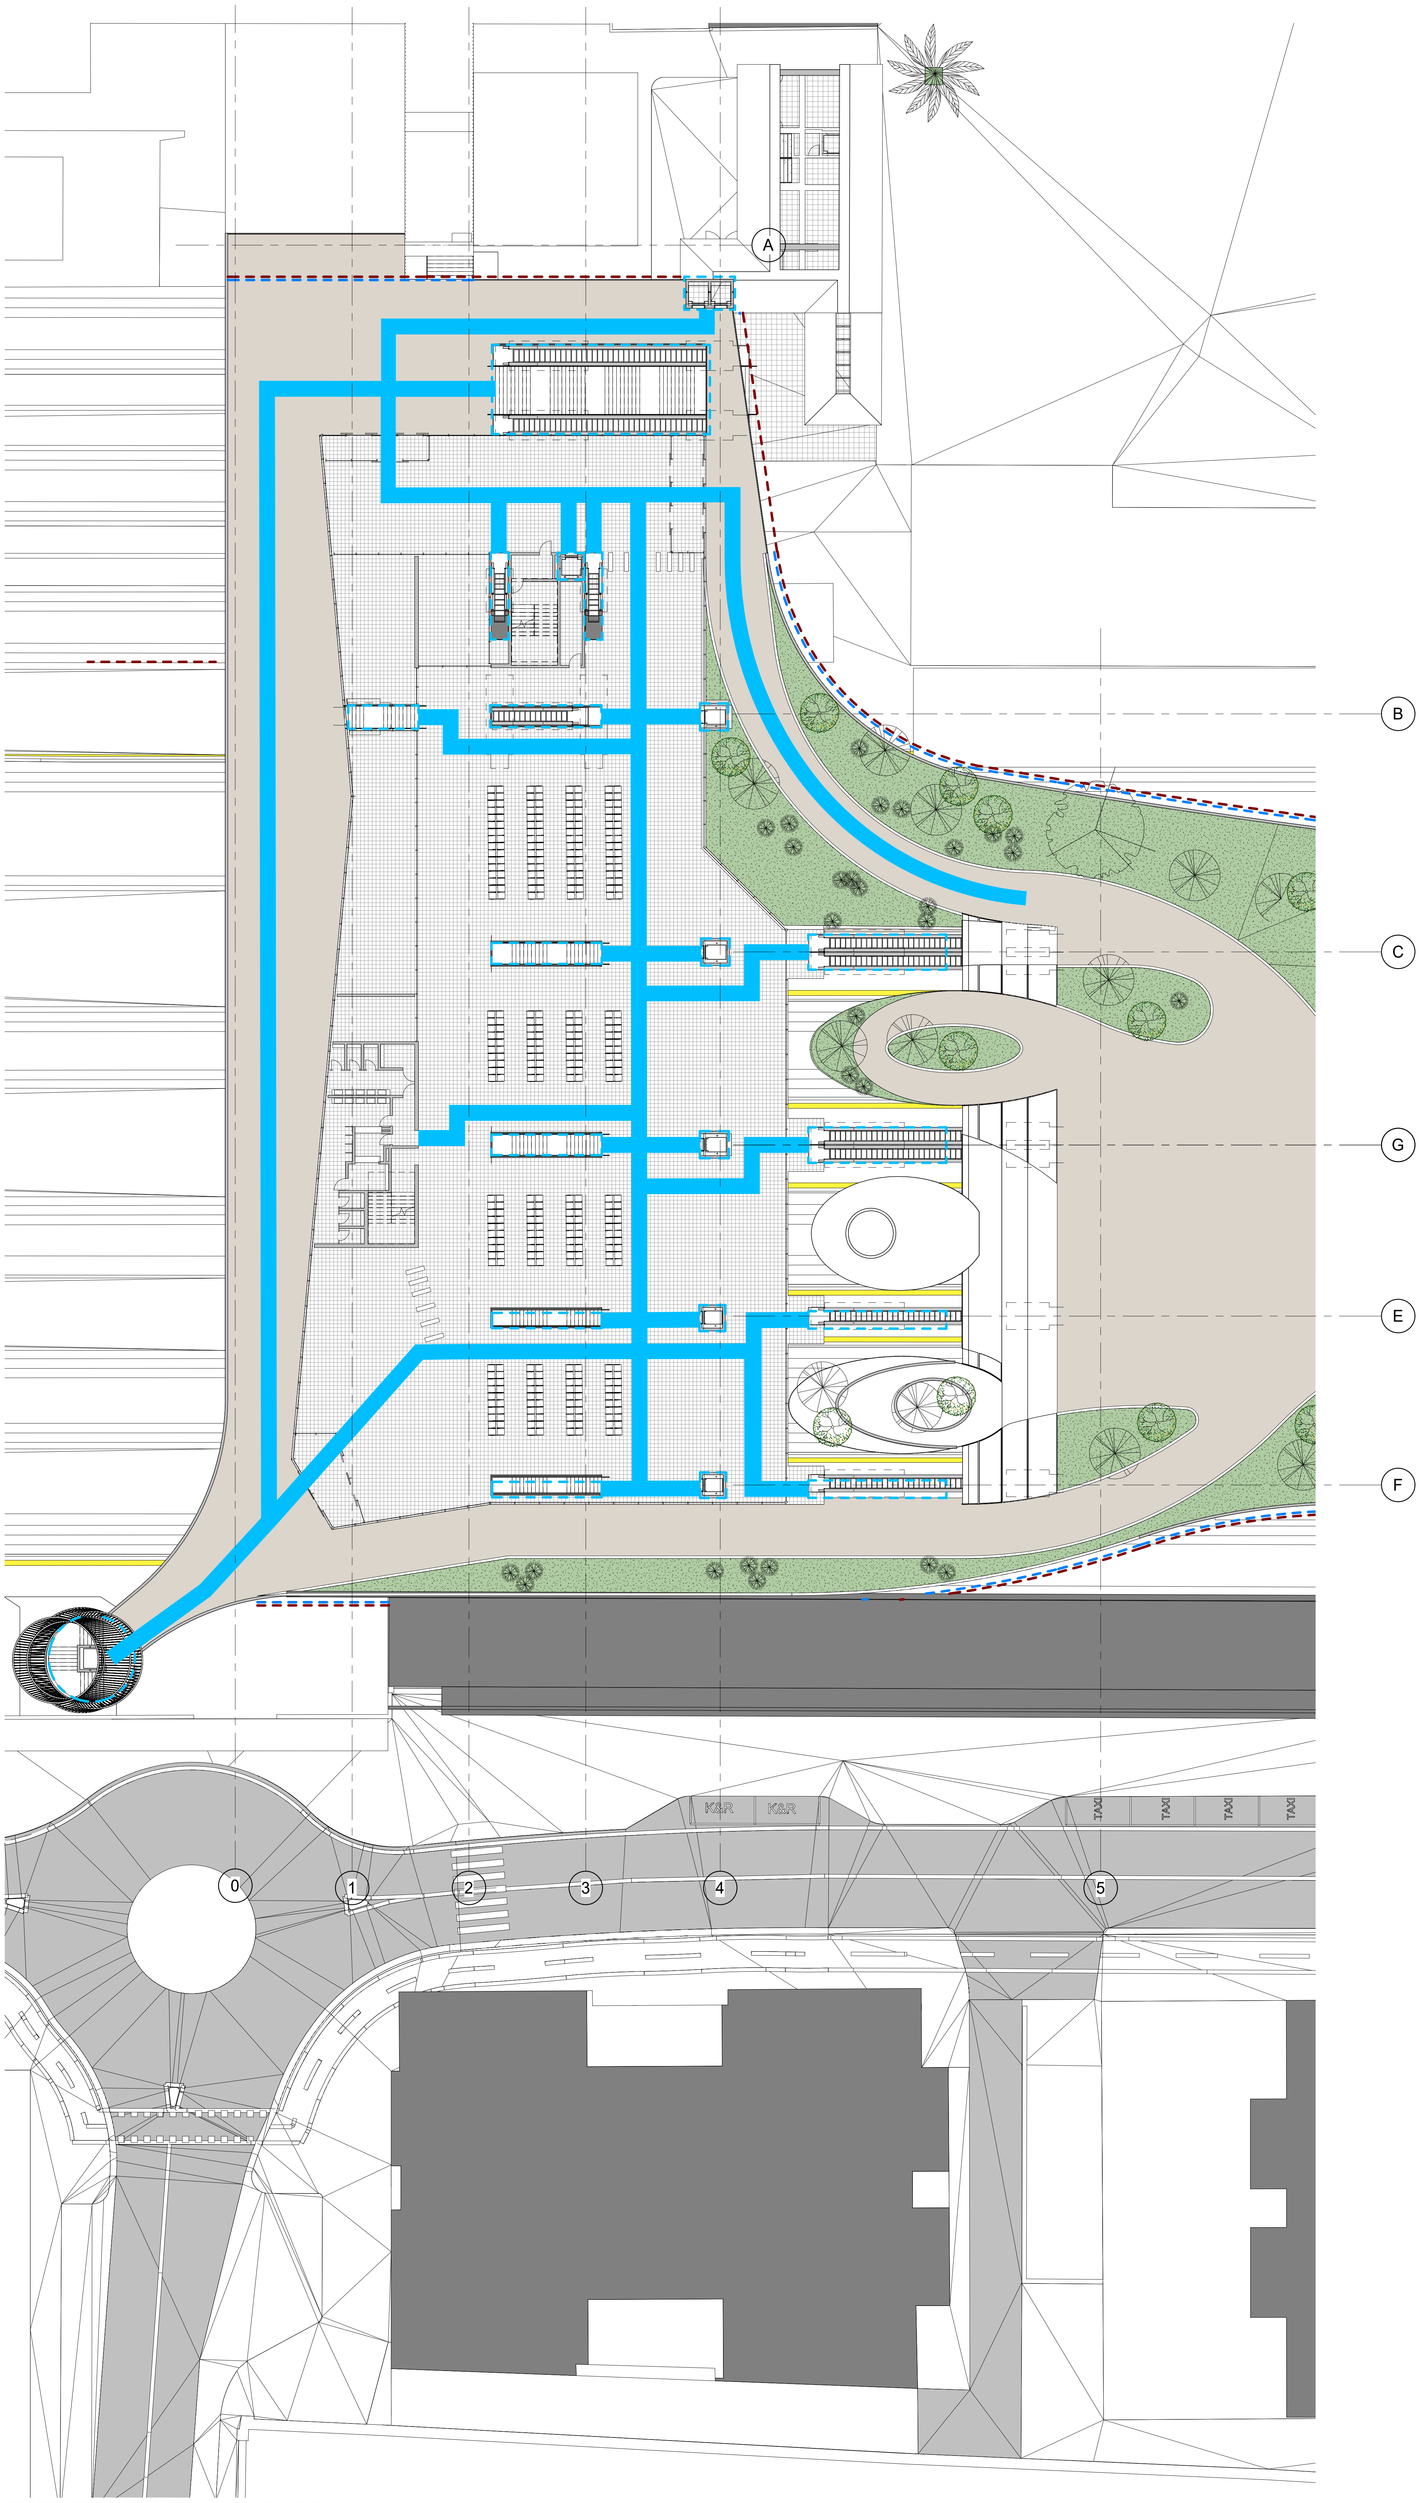

PERCORSO PRIVO DI OSTACOLI - LIVELLO COLLEGAMENTO
Scala 1 : 200

LEGENDA

PERCORSO PRIVO DI OSTACOLI
LARGHEZZA = 160 CM, ECCETTO DOVE SPECIFICATO

COMMITTENTE

RFI RETE FERROVIARIA ITALIANA

DIREZIONE STAZIONI - INGEGNERIA E INVESTIMENTI STAZIONI

SOGGETTO TECNICO

DIREZIONE STAZIONI - INGEGNERIA STAZIONI

PROGETTAZIONE

MANDATARIA
CODING GENERAL ENGINEERING & PLANNING
CODING S.R.L.

MANDANTE
POLITECNICA BUILDING FOR HUMANS
POLITECNICA SOC. COOP.

SWS
SWS ENGINEERING S.P.A.

PROGETTO FATTIBILITA' TECNICO ECONOMICA

STAZIONE DI BARI CENTRALE

NUOVO HUB DI CONNESSIONE URBANA E MOBILITÀ SOSTENIBILE

ARCHITETTONICO

PERCORSO PRIVO DI OSTACOLI
Livello collegamento

SCALA 1:200

PROGETTO	ANNO	SOTTOPR.	LIVELLO	NOME DOC.	TIPO DOC.	SCALA	NUM.	REV.
3262	21	S01	PF	BR00	PL	S9	E03	A

Rev		Redatto	Data	Verificato	Data	Verificato	Data	Autorizzato	Data
A	Emissione esecutiva	M. Rodriguez	11/07/22	D. Cerrati	11/07/22	ORDINE DEGLI INGEGNERI DELLA PROVINCIA DI TRIESTE 2022 ISCR. 223	11/07/22	M. Sangiovanni	11/07/22

POSIZIONE ARCHIVIO

LINEA	SEDE TECNICA	NOME DOC.	NUMERAZIONE
L454	LO0595		