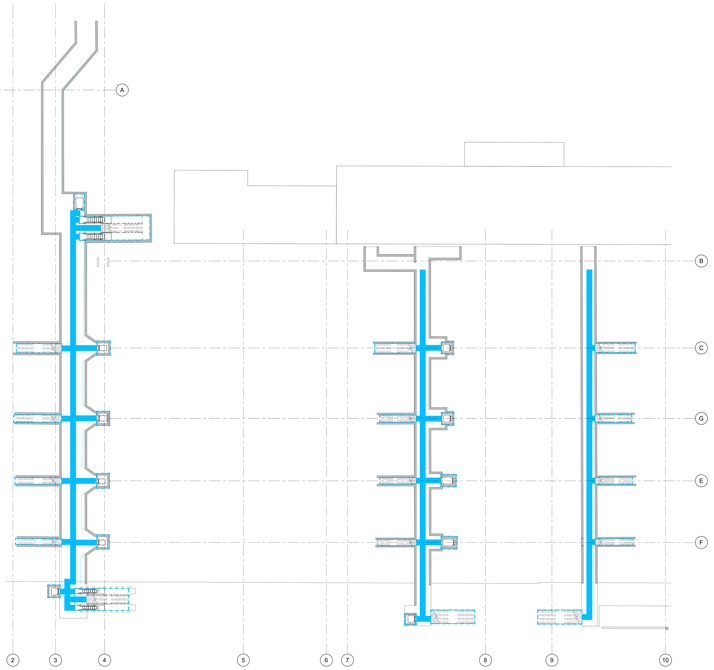

PERCORSO PRIVO DI OSTACOLI - LIVELLO SOTTOPASSO
Scala 1 : 200

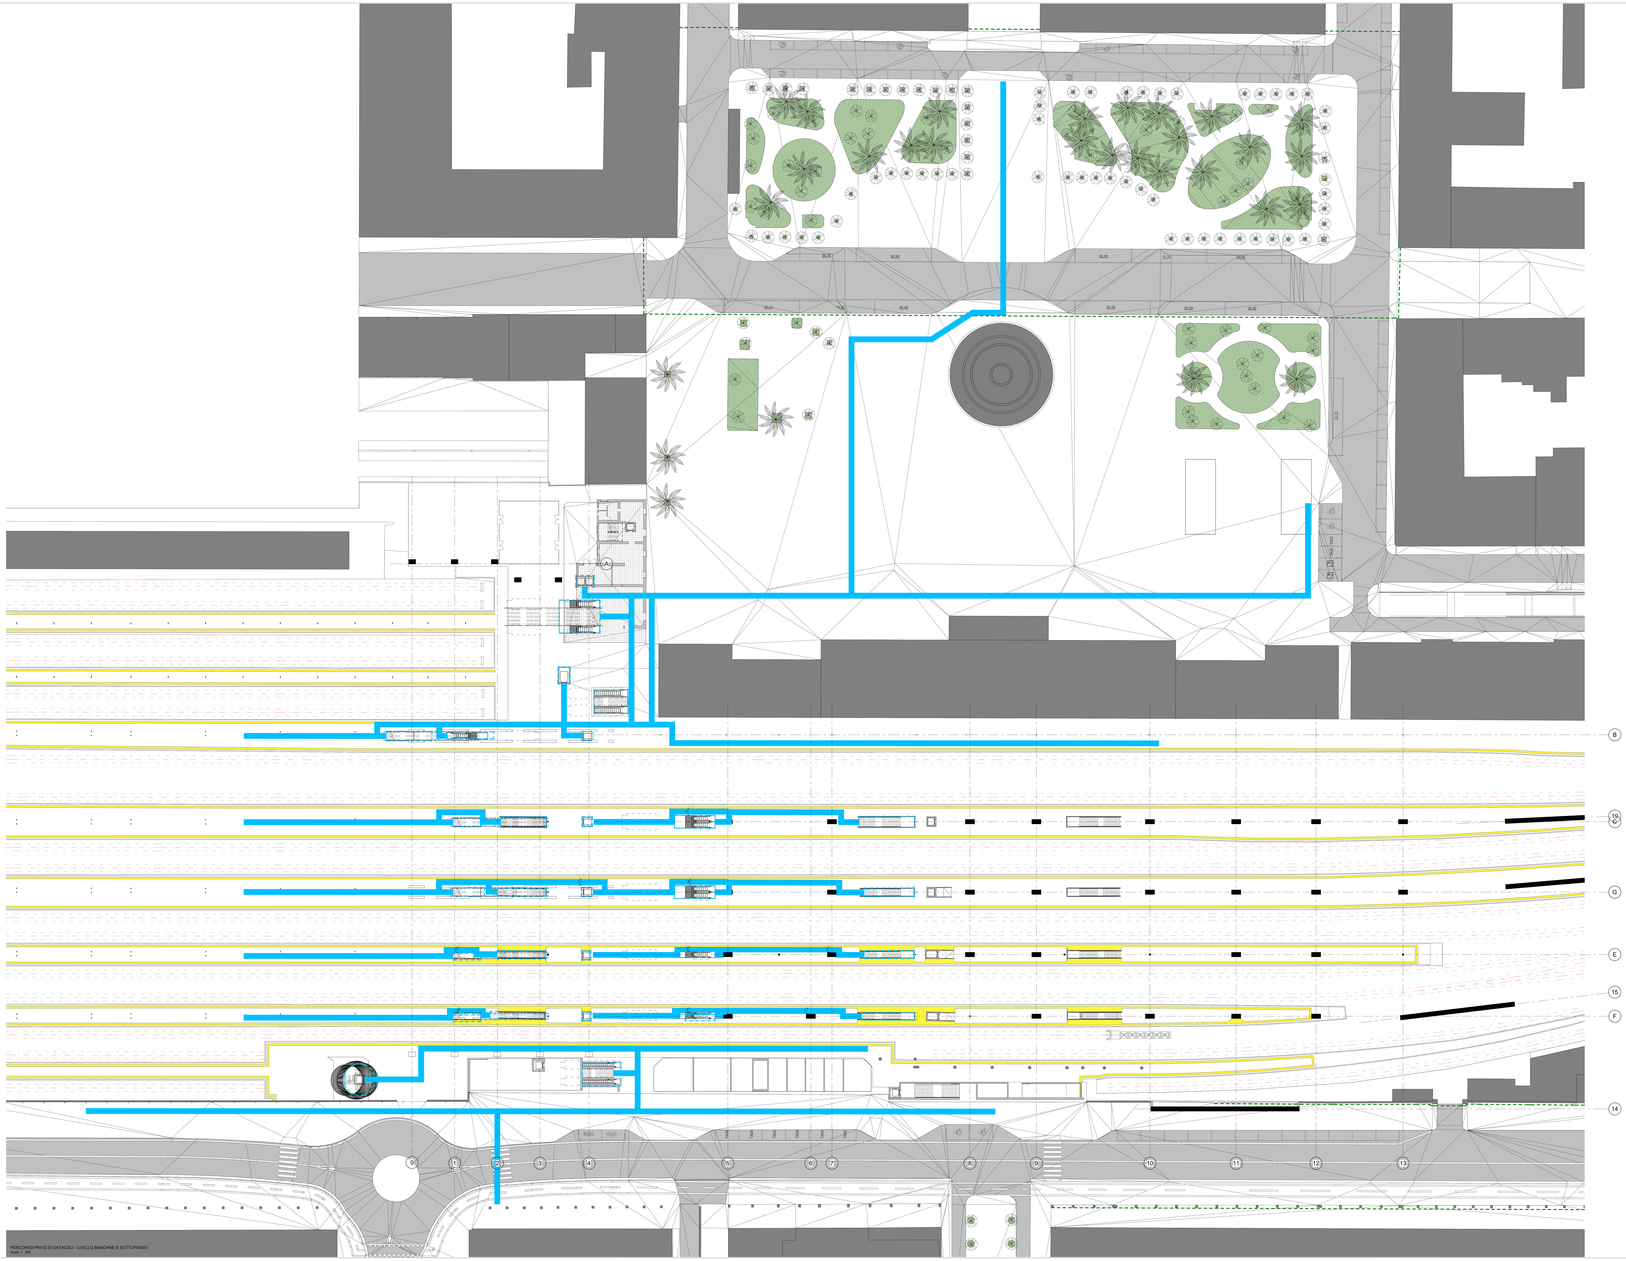

PERCORSO PRIVO DI OSTACOLI - LIVELLO BANCHINE E SOTTOPASSO
Scala 1 : 200

LEGENDA
PERCORSO PRIVO DI OSTACOLI
PERCORSO PRIVO DI OSTACOLI DEMA PREVISTO

COMMISSIONATO
RFI RETE FERROVIARIA ITALIANA

DIREZIONE STAZIONI - INGEGNERIA E INVESTIMENTI STAZIONI

COMMESSA DI LINEA

DIREZIONE STAZIONI - INGEGNERIA STAZIONI

PROGETTAZIONE
MANDATARIA
COOPERNICO
CODINI S.R.L.

MANDANTI
POLITECNICA
POLITECNICA SOC. COOP.

SMS
SMS ENGINEERING S.P.A.

PROGETTO FATTIBILITA' TECNICO ECONOMICA
STAZIONE DI BARI CENTRALE

NUOVO HUB DI CONNESSIONE URBANA E MOBILITÀ SOSTENIBILE

ARCHITETTONICO
PERCORSI PRIVO DI OSTACOLI
Livello banchine e sottopasso

SCALA: 1:200

E26 Z	Z1	S01	PF	B400	P1	59	E01	A

Rev.	Descrizione revisione	Redatto	Data	Verificato	Data	Validato	Data	Autorizzato RFI
A	Emissione esecutiva	A. Di Biase	L. Gallo	L. Gallo				Ing. Alessandro Ricci

CODIFICA ELABORATO

L454 L0D595