
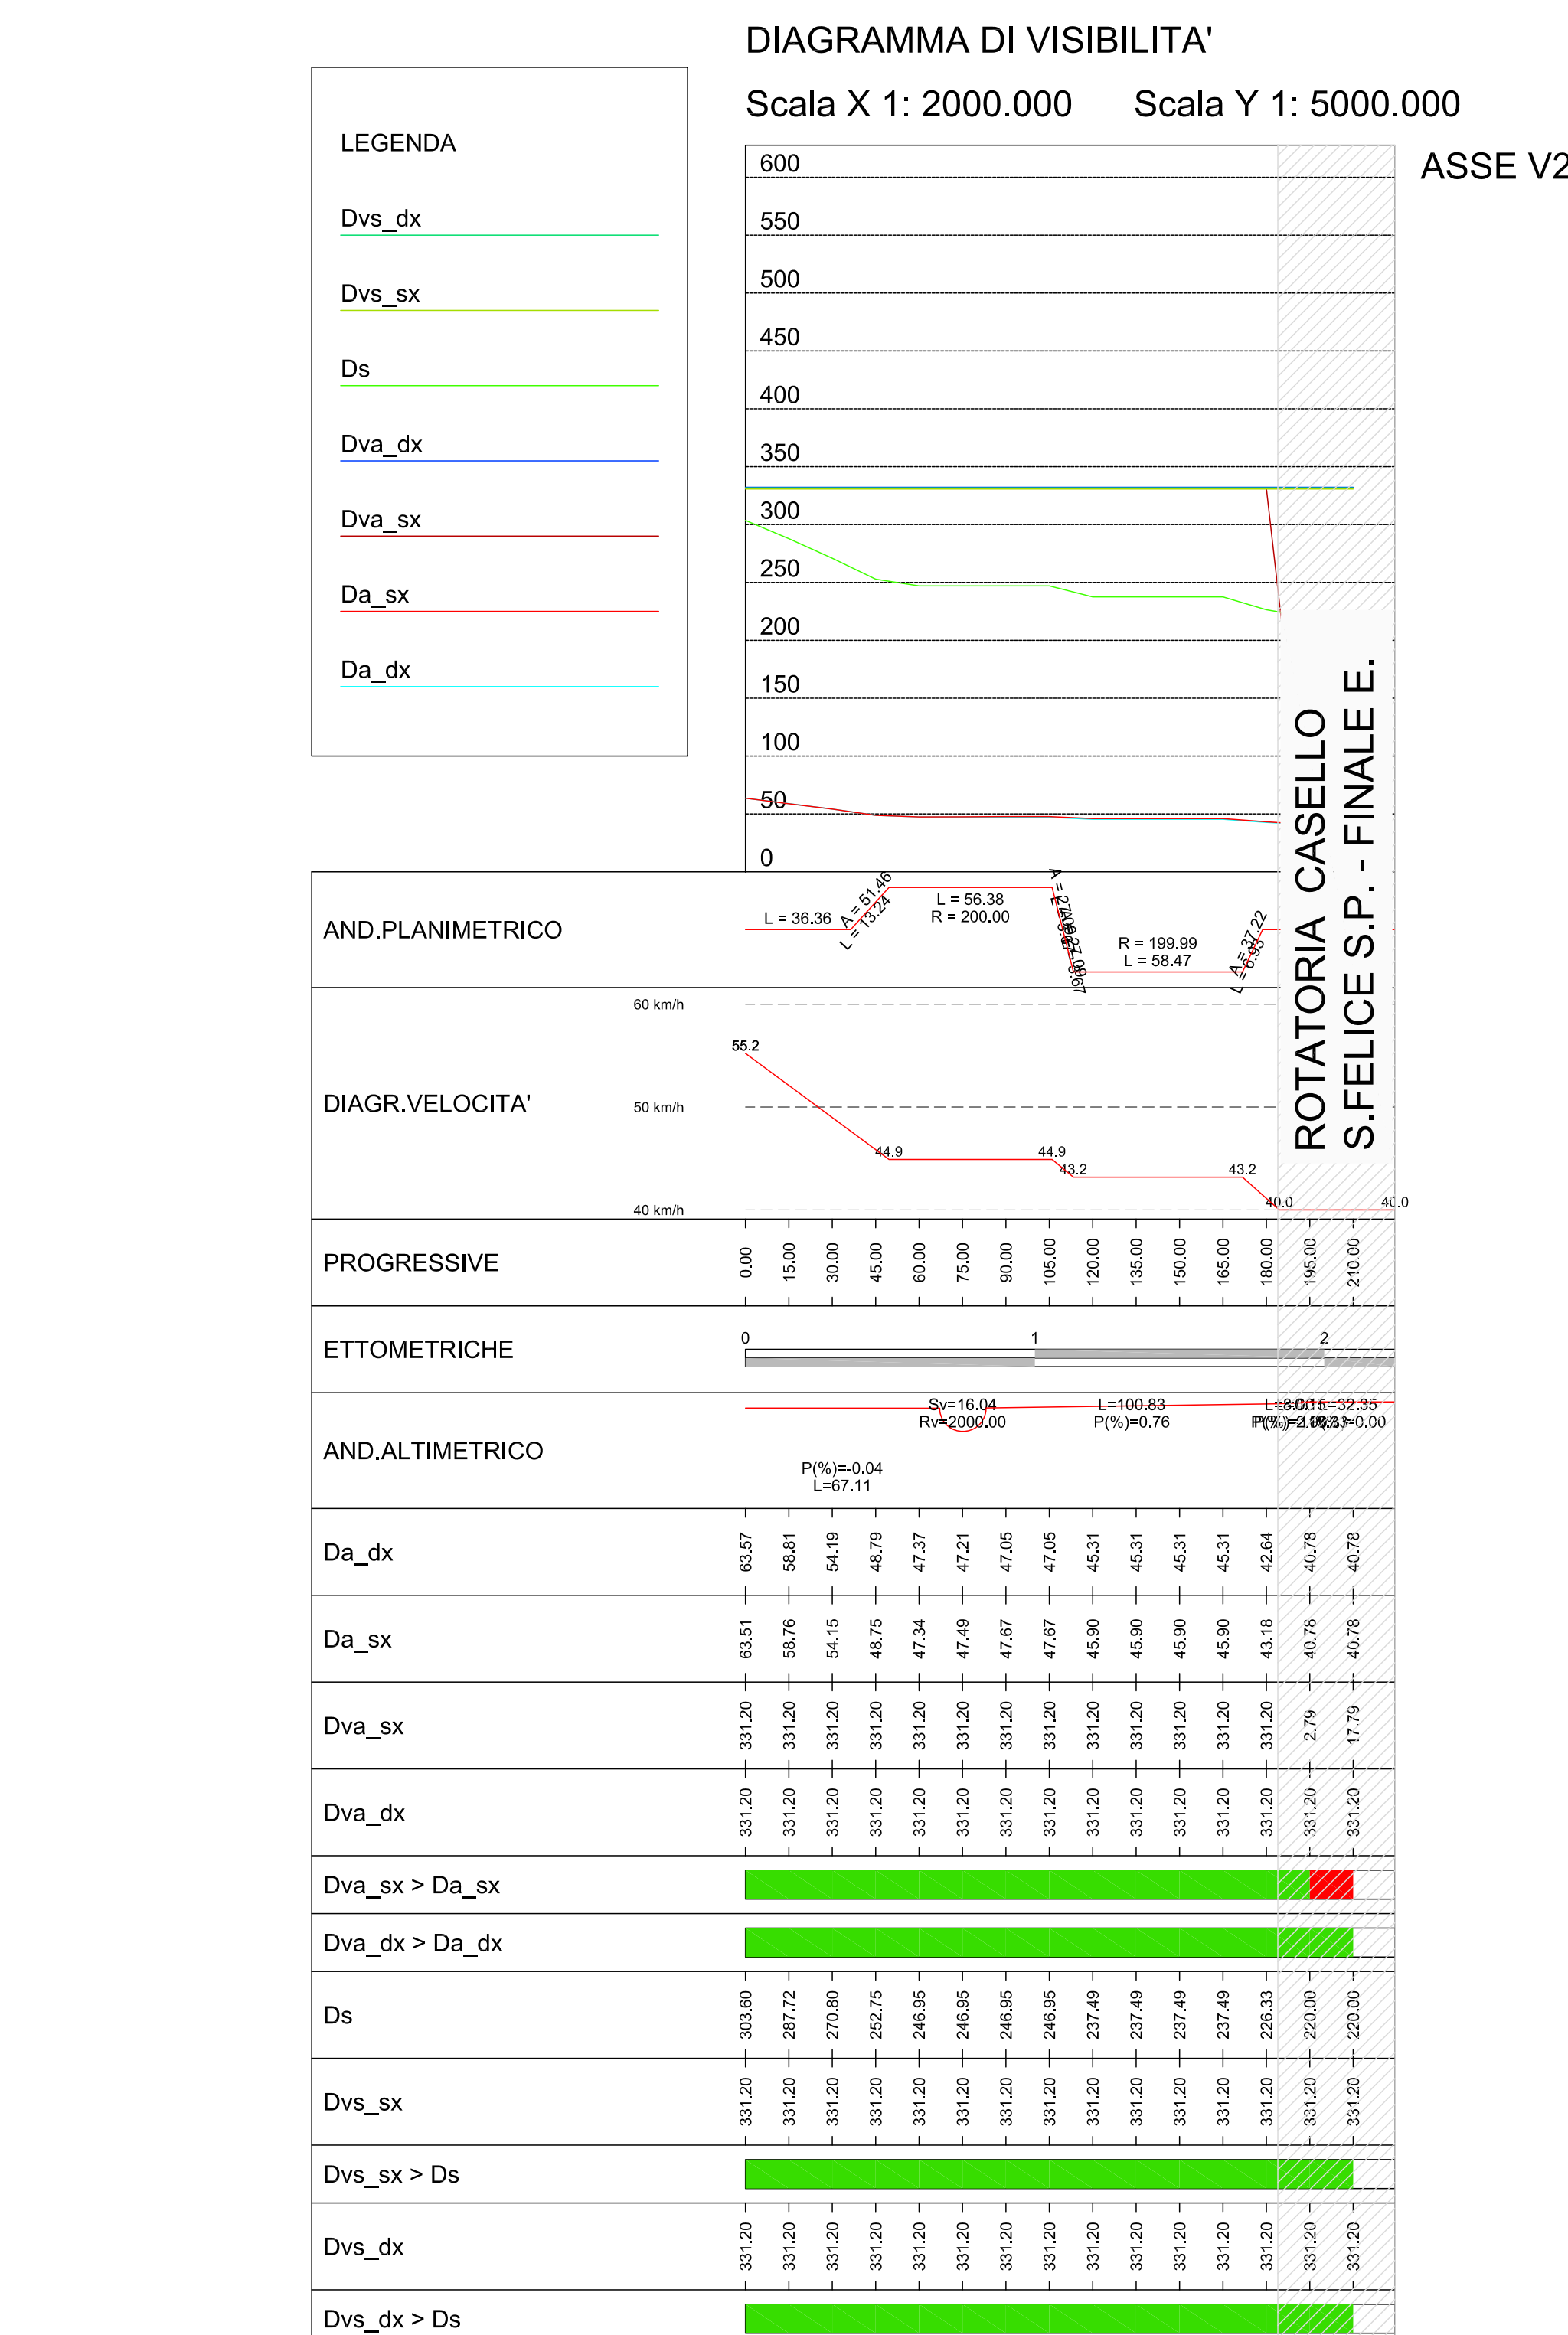
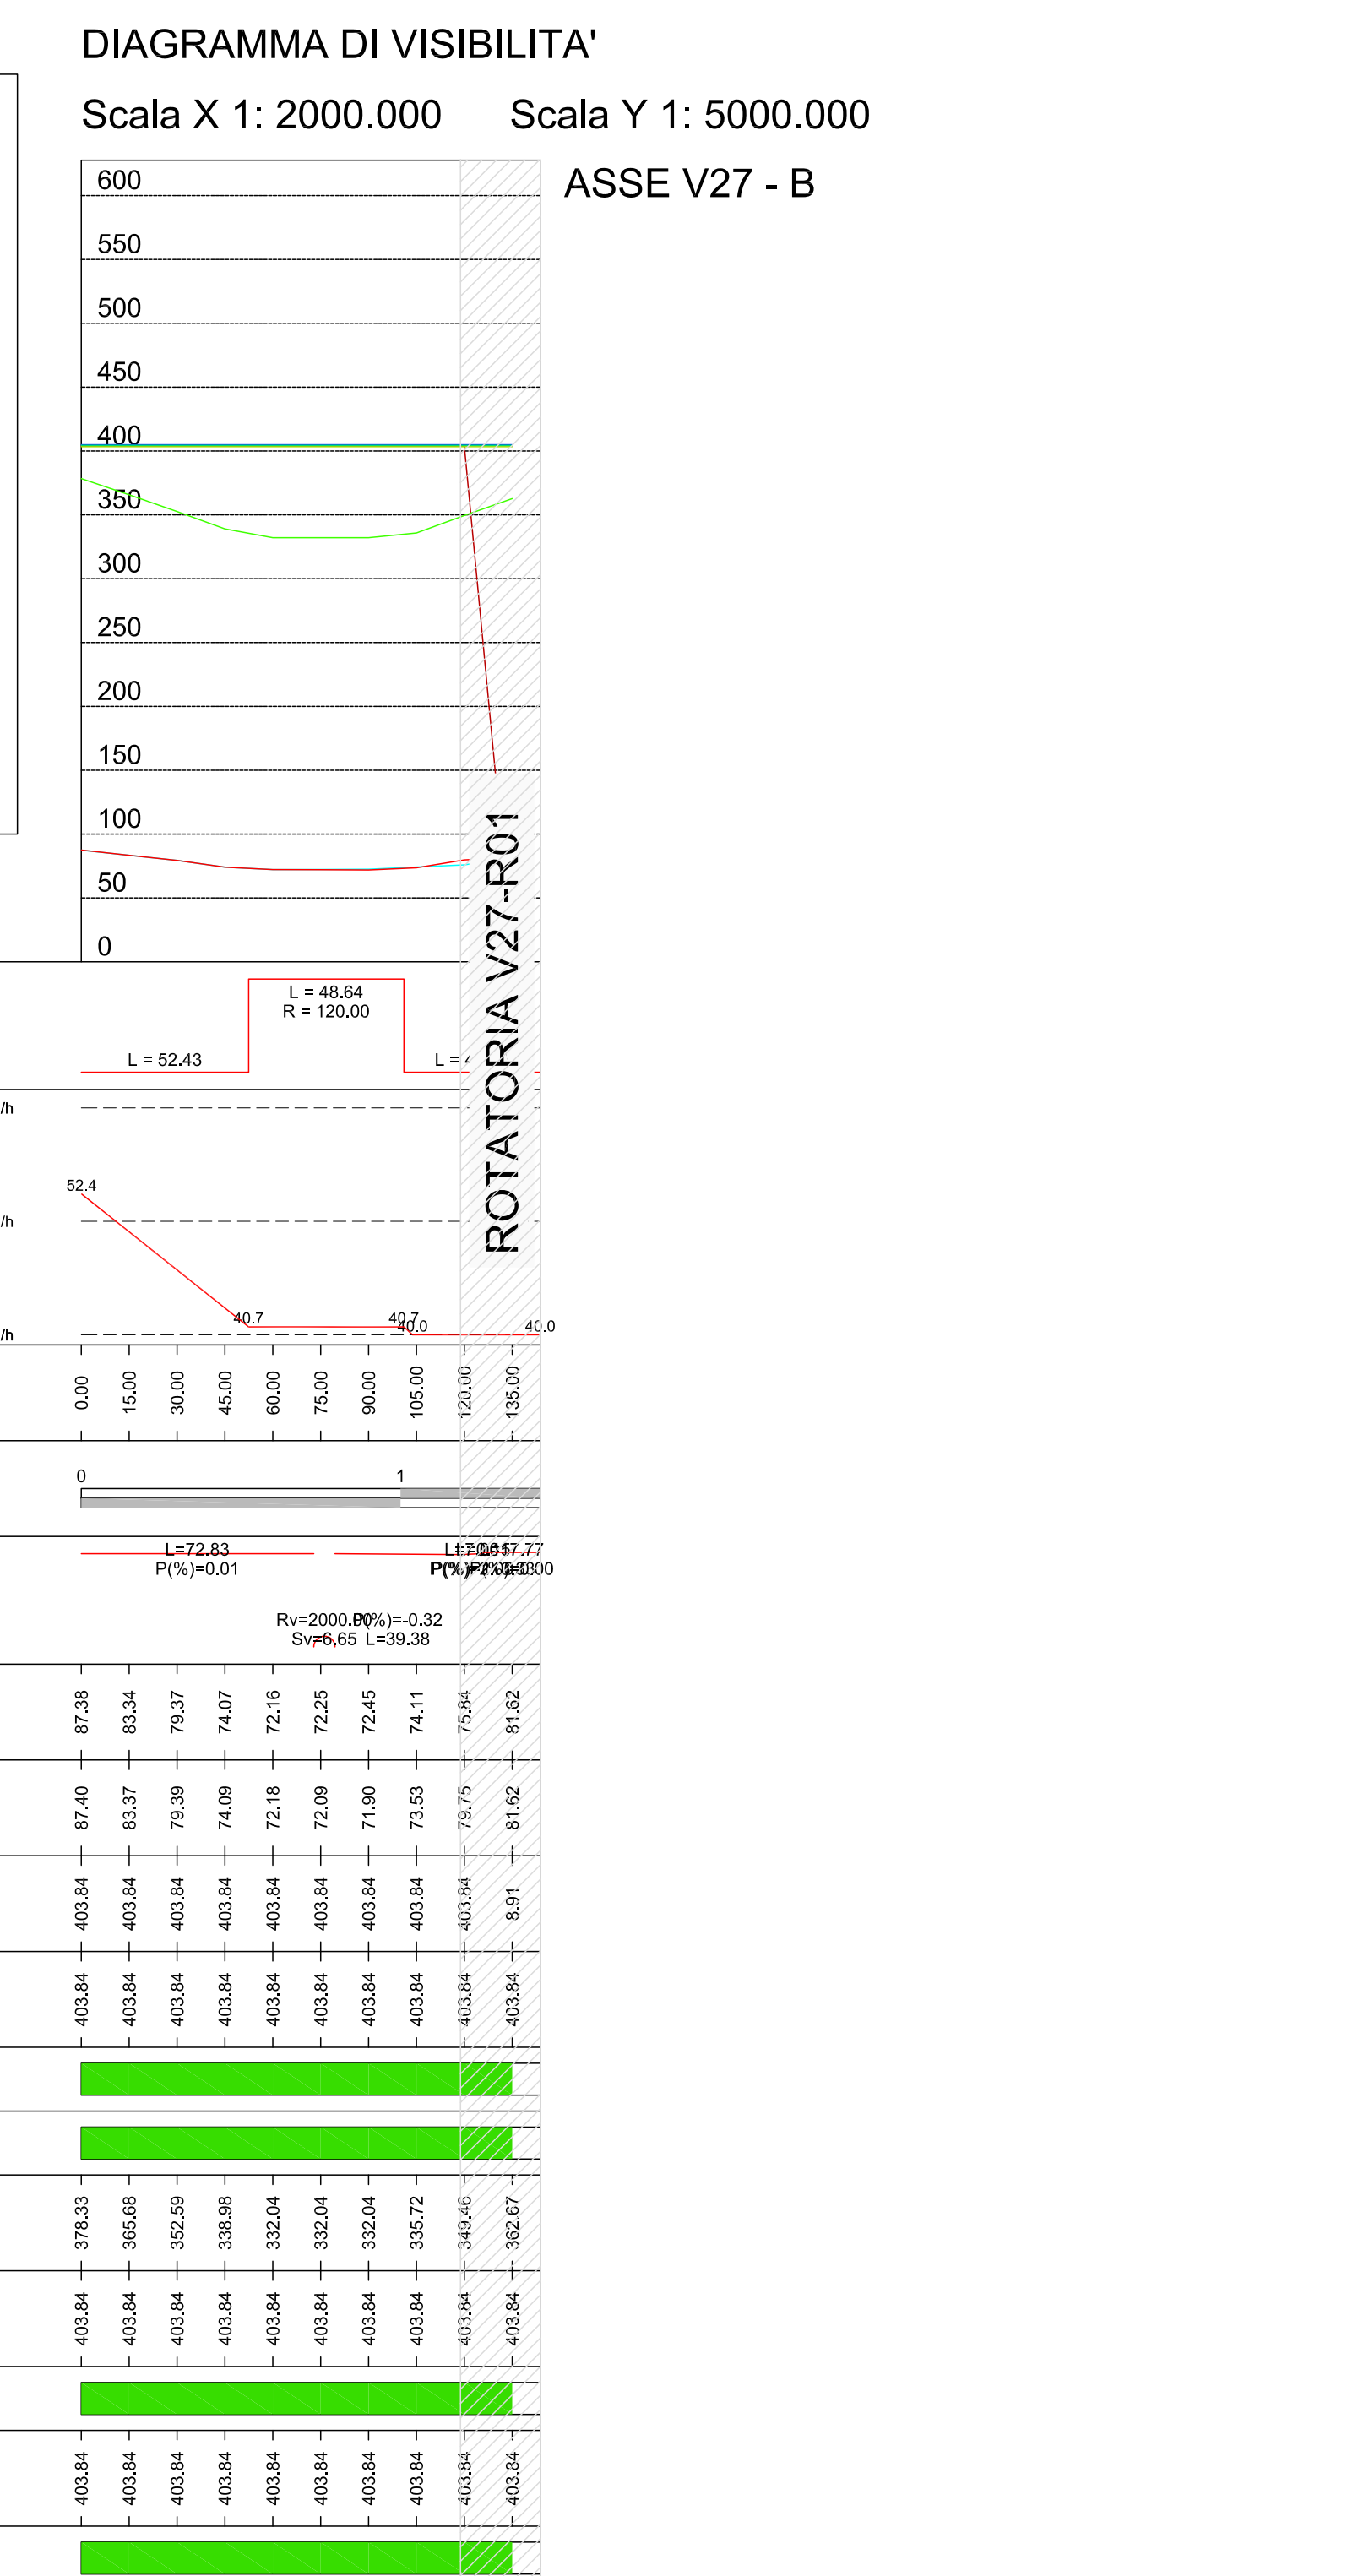
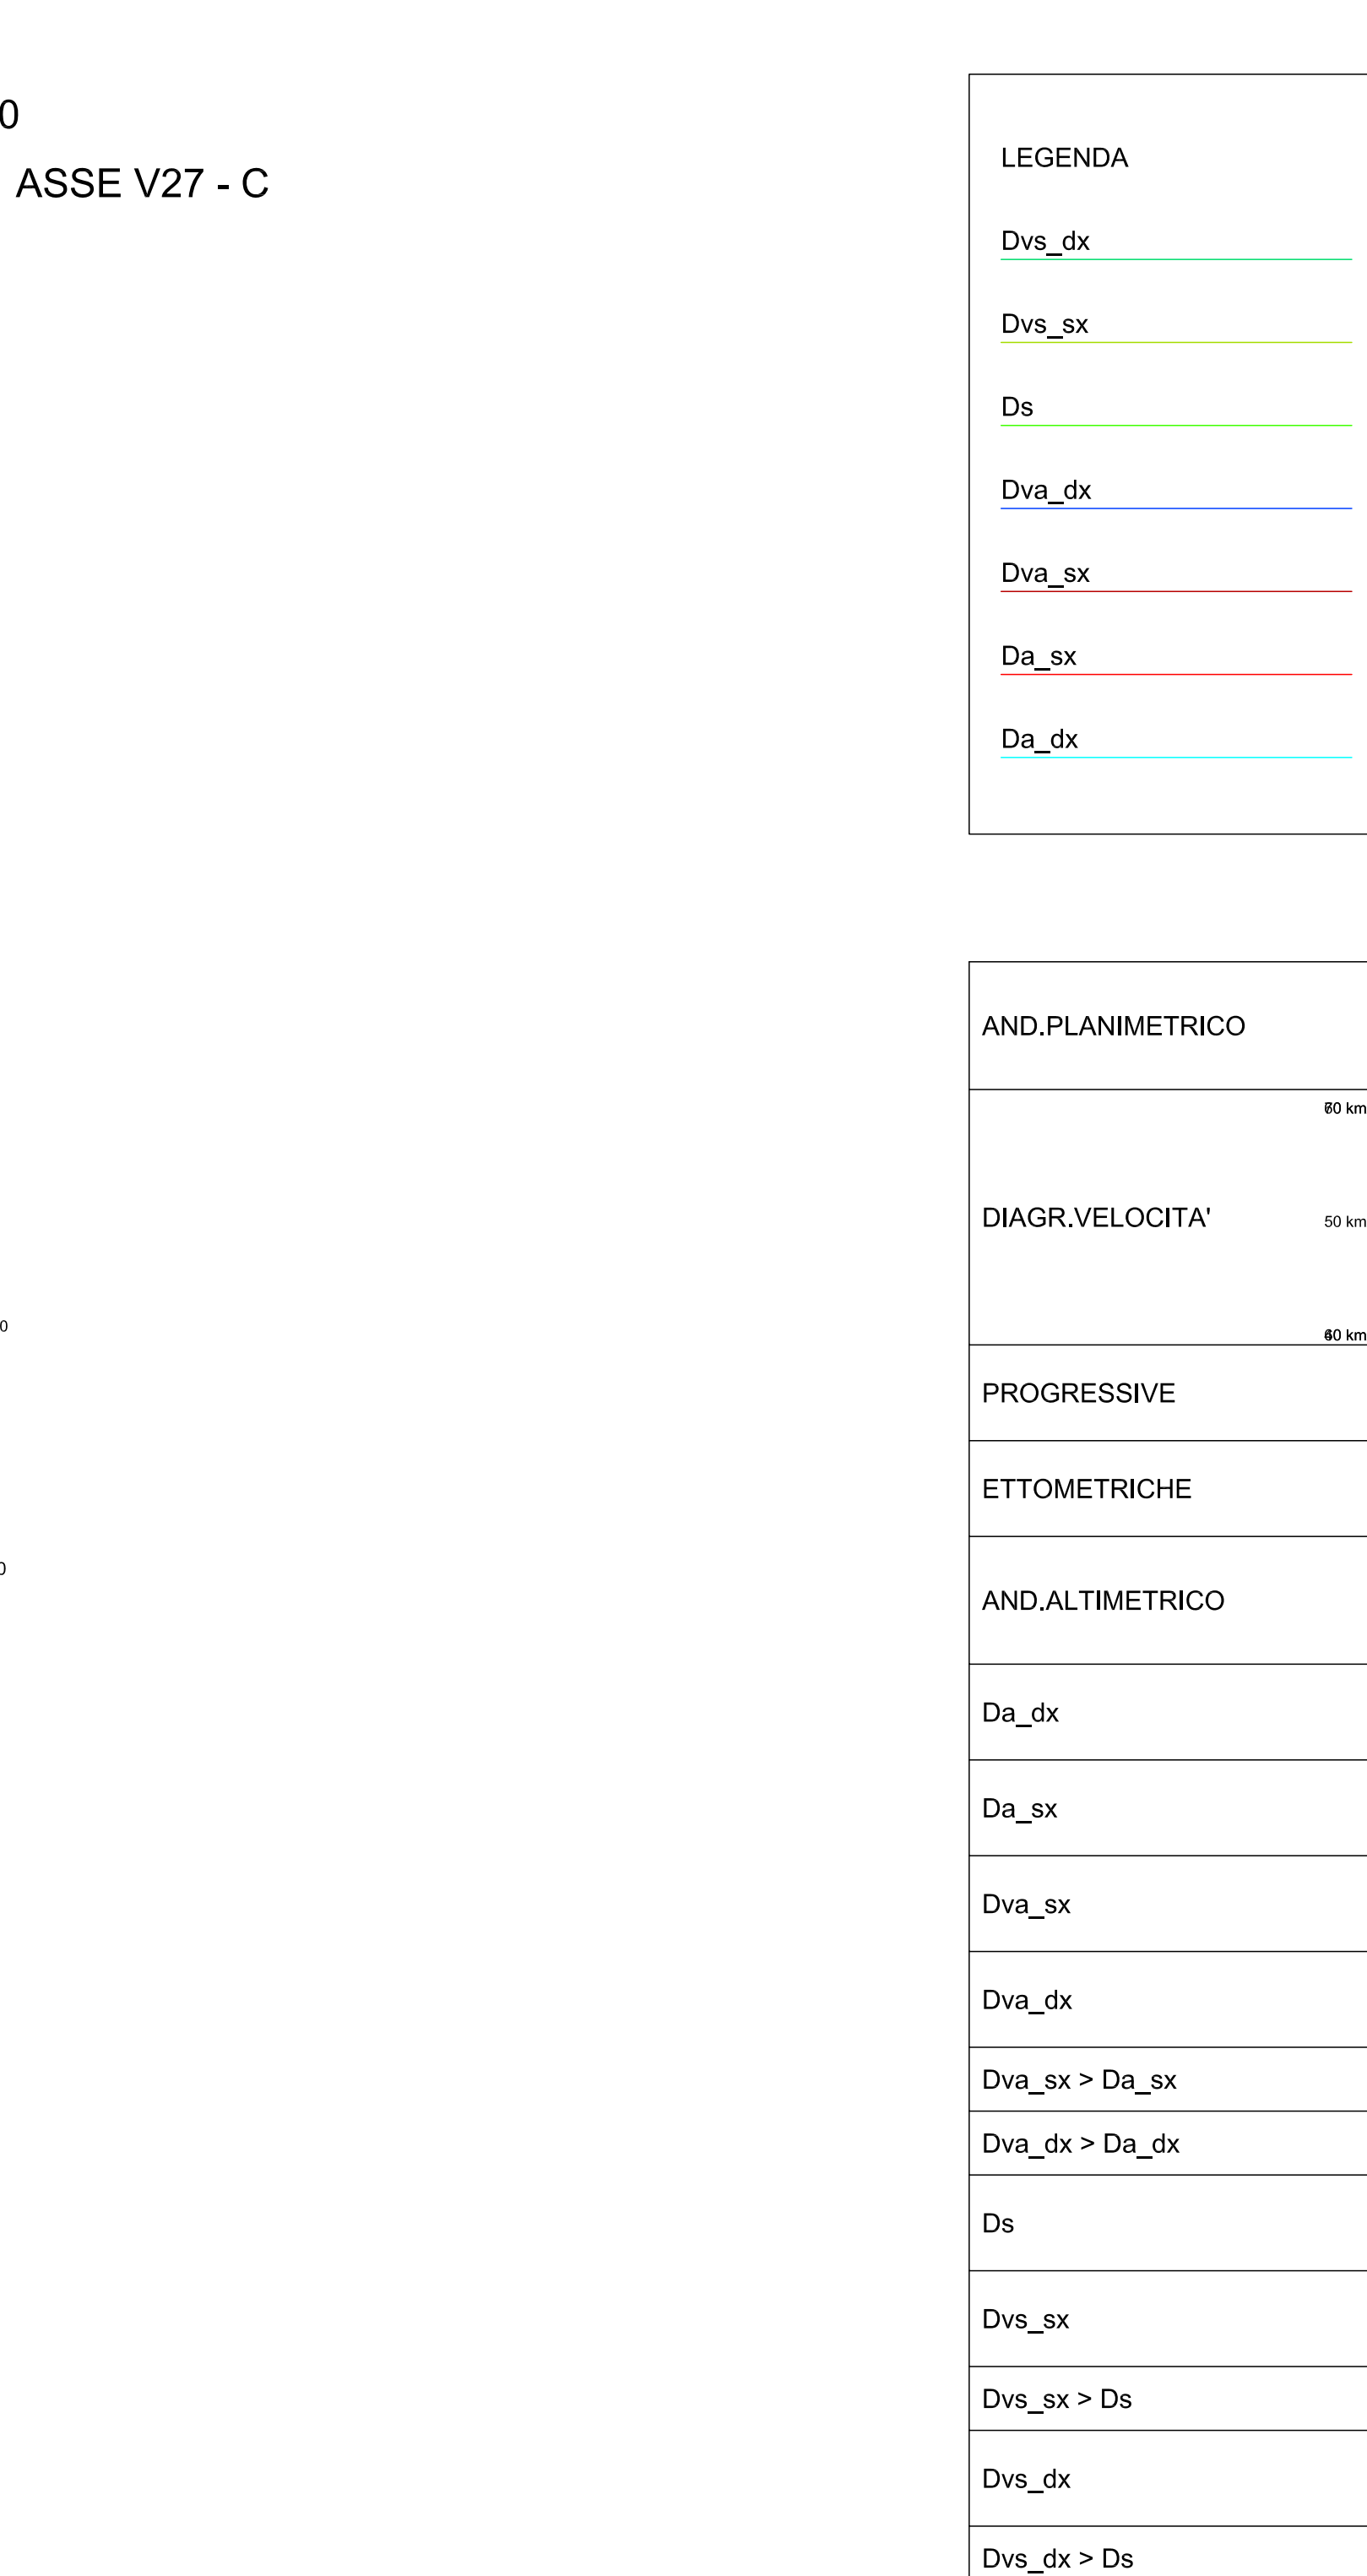


ELABORATI DI RIFERIMENTO

PLANIMETRIA DI PROGETTO PD 0 V27 VCS27 0 SD PP 01 A
 SEZIONI TRASVERSALI PD 0 V27 VCS07 0 SD SZ 01 A
 SEZIONI TIPO ED ELEMENTI MARGINALI PD 0 V27 VCS07 0 SD ST 01 A
 DIAGRAMMI DI VELOCITA' PD 0 V27 VCS27 0 SD DV 01 A

CARATTERISTICHE DEI MATERIALI

NOTE

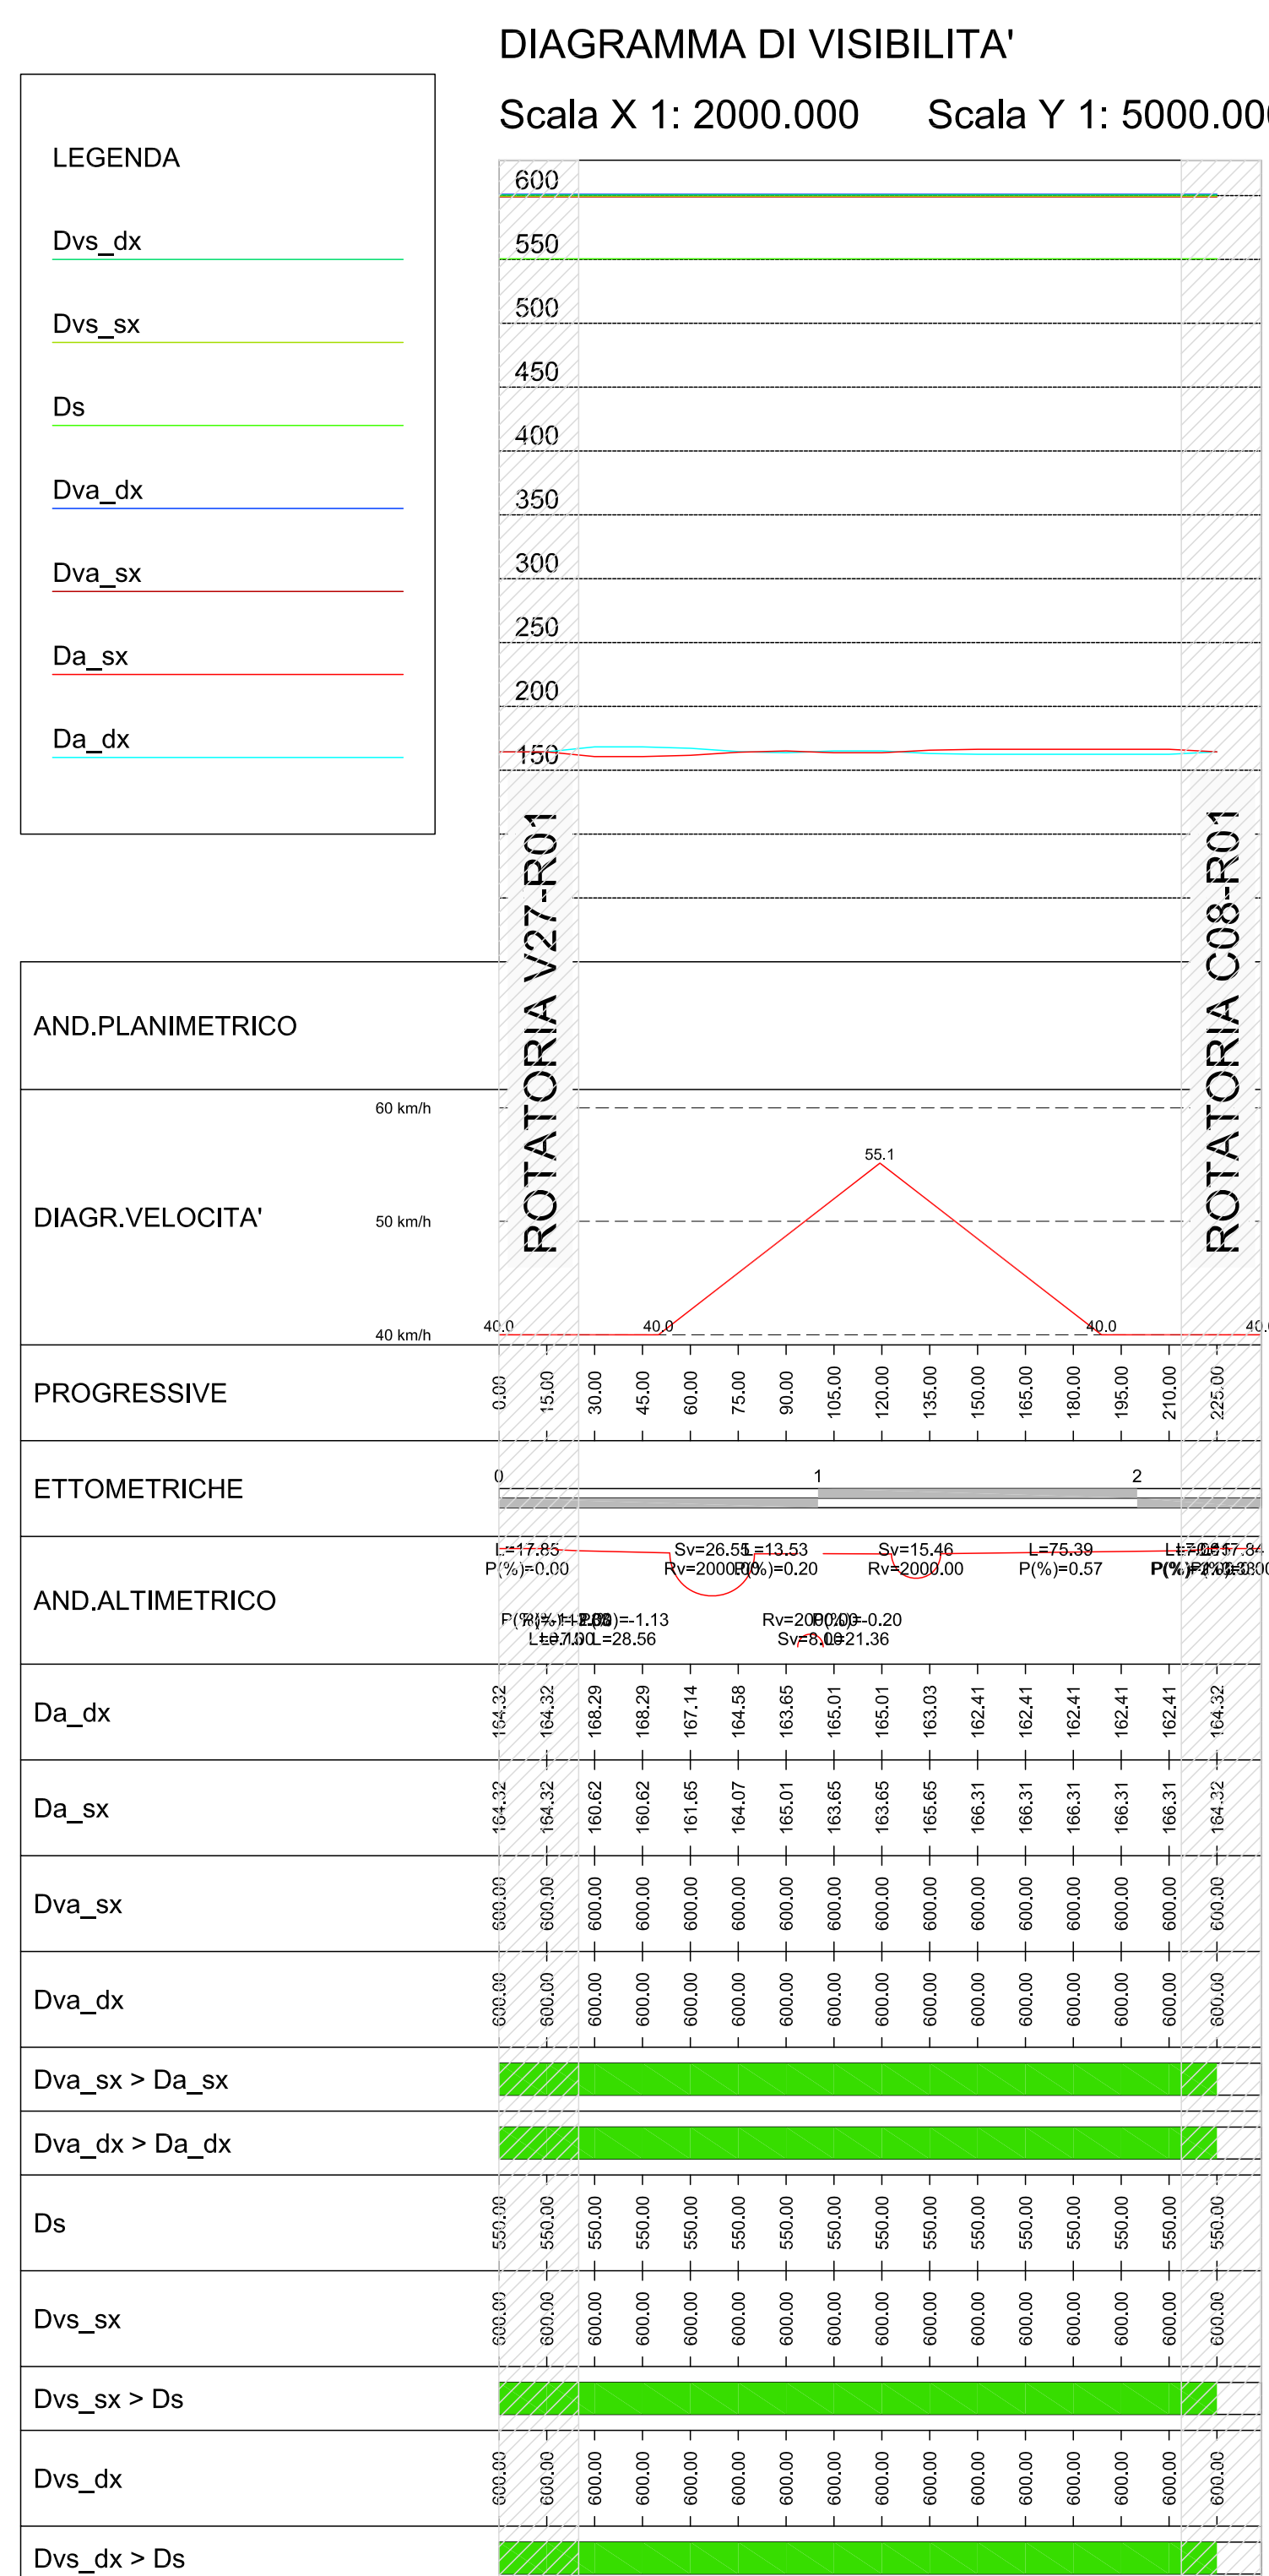

IL CONCESSIONARIO
ARC AUTOSTRADA REGIONALE CISPADANA

IL CONCESSIONARIO
Autosole

AUTOSTRADA REGIONALE CISPADANA
 DAL CASELLO DI REGGIOLO-ROLO SULLA A22
 AL CASELLO DI FERRARA SUD SULLA A13

CODICE C.U.P. E81080000000009

PROGETTO DEFINITIVO

ASSE AUTOSTRADALE (COMPRESIVO DEGLI INTERVENTI LOCALI)

PROGETTAZIONE STRADALE
 VIABILITA' INTERFERITA
 V27 - VIABILITA' DI COLLEGAMENTO TRA LA SP 468 E LA SC SALDE NTRA'
 DIAGRAMMI DI VELOCITA' E VISIBILITA' ASTA PRINCIPALE Tav. 2

IL PROGETTISTA
 Ing. Antonio De Fazio
 Alto Ing. Paolo Bologna n°3696

RESPONSABILE INTEGRAZIONE PRESTAZIONI SPECIALISTICHE
 Ing. Emilio Salsi
 Alto Ing. Raffaele Gatti n°945

IL CONCESSIONARIO
 Autostada Regionale Cispadana S.p.A.
 Direzione Generale
 Massimo Pizzari

IDENTIFICAZIONE ELABORATO

NUM. PROSP.	PROSP.	DATA	DESCRIZIONE	PROGETTISTA	REDAZIONE	CONTRULLO	APPROVAZIONE
1	1	17/04/2012	EMISSIONE	Azzolini	De Fazio	Salsi	

17 MAGGIO 2012

SCALE 1:2000/5000