

REGIONE BASILICATA



COMUNE DI GENZANO DI LUCANIA



IMPIANTO AGRO - FOTOVOLTAICO

PROGETTO REALIZZAZIONE IMPIANTO FOTOVOLTAICO E RELATIVE OPERE DI CONNESSIONE IN AGRO DI GENZANO DI LUCANIA – PZ LOCALITÀ FORMISIELLO

POTENZA NOMINALE 20 MW

N° ALLEGATO A.12. a20



Planimetria tracciato elettrodotto

COMMITTENTE
ANT SOLAR SRLS

VIA CERVELLINO N° 5
85015 OPPIDO LUCANO - PZ
P.IVA 02114030766

Il Tecnico
Ing. Francesco Dinota



DATA: SETTEMBRE 2021

Rev n°1

LEGENDA

- Confine lotti interessati e area dell'impianto fotovoltaico
- Stazione Elettrica Terna 150 kV
- Sotto Stazione Elettrica Utente 20/150 kV condivisa
- Viabilità di accesso all'impianto
- TRACCIATO ELETTRODOTTO**
- Cavidotto interrato 150 kV
- Cavidotto interrato 20 kV
- Cavidotto interrato interno al parco FV
- Staffaggio a ponte
- TOC (Trivellazione orizzontale controllata)
Attraversamento perpendicolare linea acquedotto

Scala: 1:10000

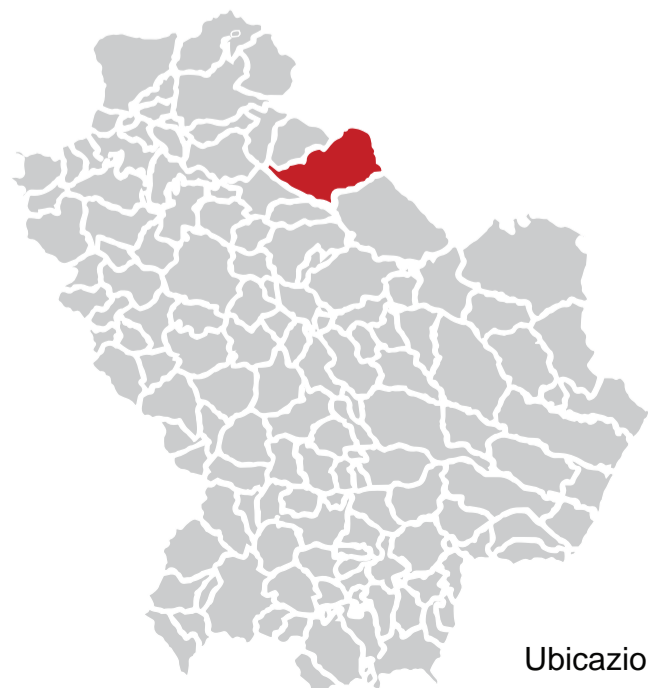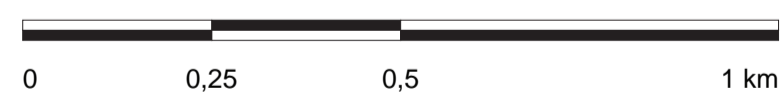

Ubicazione Comune di Genzano di Lucania

