

REGIONE BASILICATA



COMUNE DI GENZANO DI LUCANIA



IMPIANTO AGRO - FOTOVOLTAICO

PROGETTO REALIZZAZIONE IMPIANTO FOTOVOLTAICO E RELATIVE OPERE DI CONNESSIONE IN AGRO DI GENZANO DI LUCANIA – PZ LOCALITÀ FORMISIELLO

POTENZA NOMINALE 20 MW

N° ALLEGATO A.12. a3

Corografia di dettaglio dell'area di progetto



COMMITTENTE
ANT SOLAR SRLS
VIA CERVELLINO N° 5
85015 OPPIDO LUCANO - PZ
P.IVA 02114030766

Il Tecnico
Ing. Francesco Dinota


DATA: SETTEMBRE 2021

Rev n°1

LEGENDA

- Confine lotti interessati e area dell'impianto fotovoltaico
- Stazione Elettrica Terna 150 kV
Sotto Stazione Elettrica Utente 20/150 kV condivisa
- Cavidotto interrato 150 kV
- Cavidotto interrato 20 kV
- Cavidotto interrato interno al parco FV
- Viabilità di accesso all'impianto

Scala: 1:10000

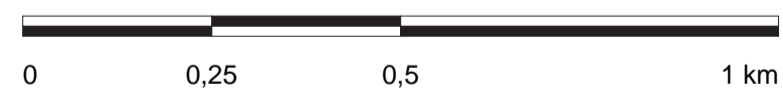

Ubicazione Comune di Genzano di Lucania

