

REGIONE BASILICATA



COMUNE DI GENZANO DI LUCANIA



IMPIANTO AGRO - FOTOVOLTAICO

PROGETTO REALIZZAZIONE IMPIANTO FOTOVOLTAICO E RELATIVE OPERE DI CONNESSIONE IN AGRO DI GENZANO DI LUCANIA – PZ LOCALITÀ FORMISIELLO

POTENZA NOMINALE 20 MW

N° ALLEGATO
A.12. a5

Carta con localizzazione georeferenziata



COMMITTENTE
ANT SOLAR SRLS

VIA CERVELLINO N° 5
85015 OPPIDO LUCANO - PZ
P.IVA 02114030766

Il Tecnico
Ing. Francesco Dinota


DATA: SETTEMBRE 2021

Rev n°1

LEGENDA

- Confine lotti interessati e area dell'impianto fotovoltaico
- Stazione Elettrica Terna 150 kV
- Sotto Stazione Elettrica Utente 20/150 kV condivisa
- Cavidotto interrato 150 kV
- Cavidotto interrato 20 kV
- Cavidotto interrato interno al parco FV
- Viabilità di accesso all'impianto

Scala: 1:10000

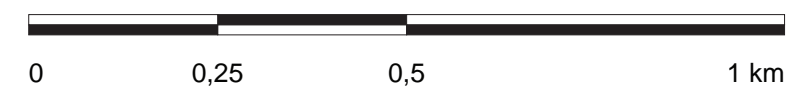

Coordinate dei vertici che racchiudono l'area dell'impianto fotovoltaico

Vertice	Nord (DD)	Est (DD)	Altitudine (m)
1	40°50'31.67"N	16° 4'50.12"E	401
2	40°50'32.41"N	16° 5'48.47"E	363
3	40°50'19.39"N	16° 5'50.08"E	353
4	40°50'16.86"N	16° 4'56.55"E	390

Sistema di riferimento: WGS84 (World Geodetic System 1984)

