


REGIONE BASILICATA

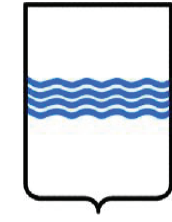

COMUNE DI GENZANO DI LUCANIA



IMPIANTO AGRO - FOTOVOLTAICO

PROGETTO REALIZZAZIONE IMPIANTO FOTOVOLTAICO E RELATIVE
OPERE DI CONNESSIONE IN AGRO DI GENZANO DI LUCANIA - PZ
LOCALITÀ FORMISIELLO

POTENZA NOMINALE 20 MW

N° ALLEGATO
A.12. b10 - B

Cabine elettriche - Cabina di campo

COMMITTENTE

ANT SOLAR SRLS

VIA CERVELLINO N° 5
85015 OPPIDO LUCANO - PZ
P.IVA 02114030766




Il Tecnico
Ing. Francesco Dinota


DATA: SETTEMBRE 2021

Rev n°1

CABINA P57 MT-TR (TRASFORMAZIONE E PROTEZIONE) + P44 (PARALLELO INVERTER)

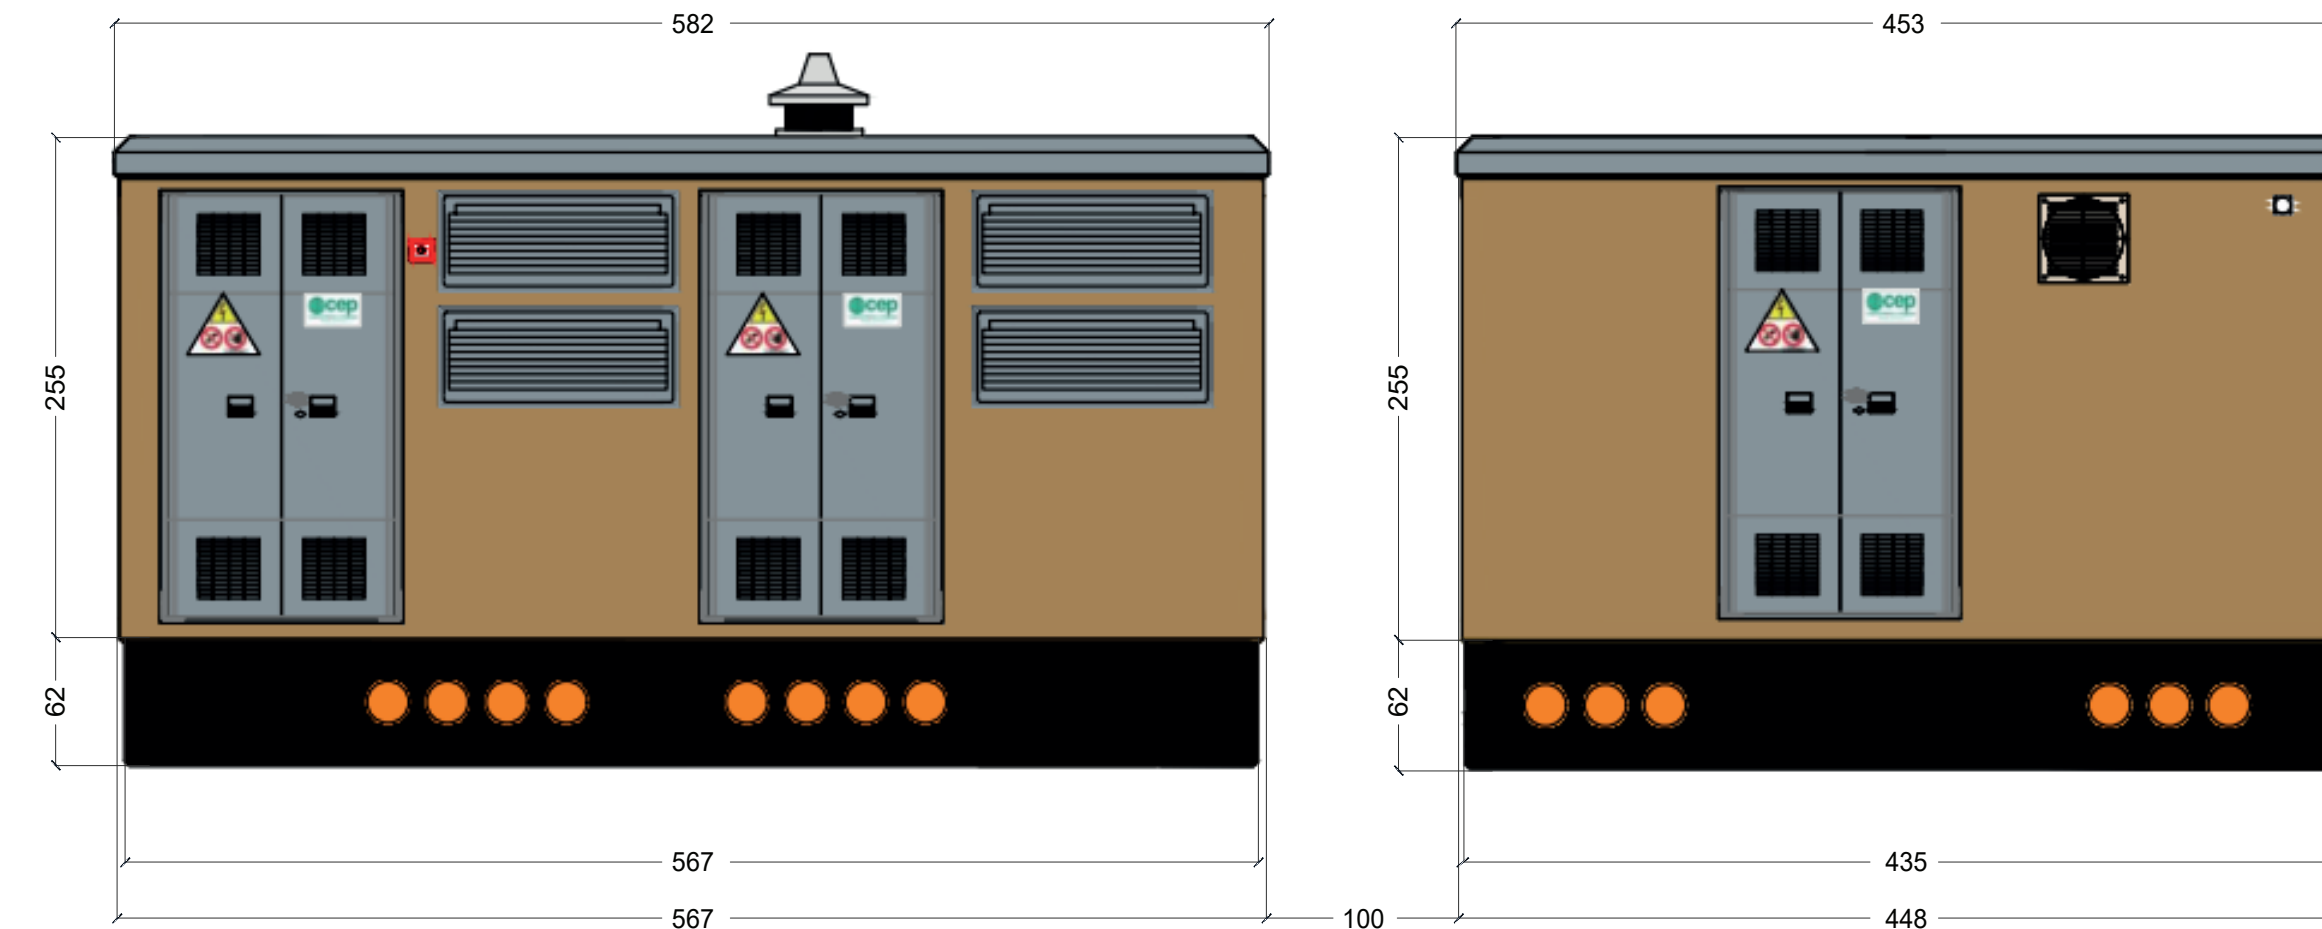

Prospetto frontale

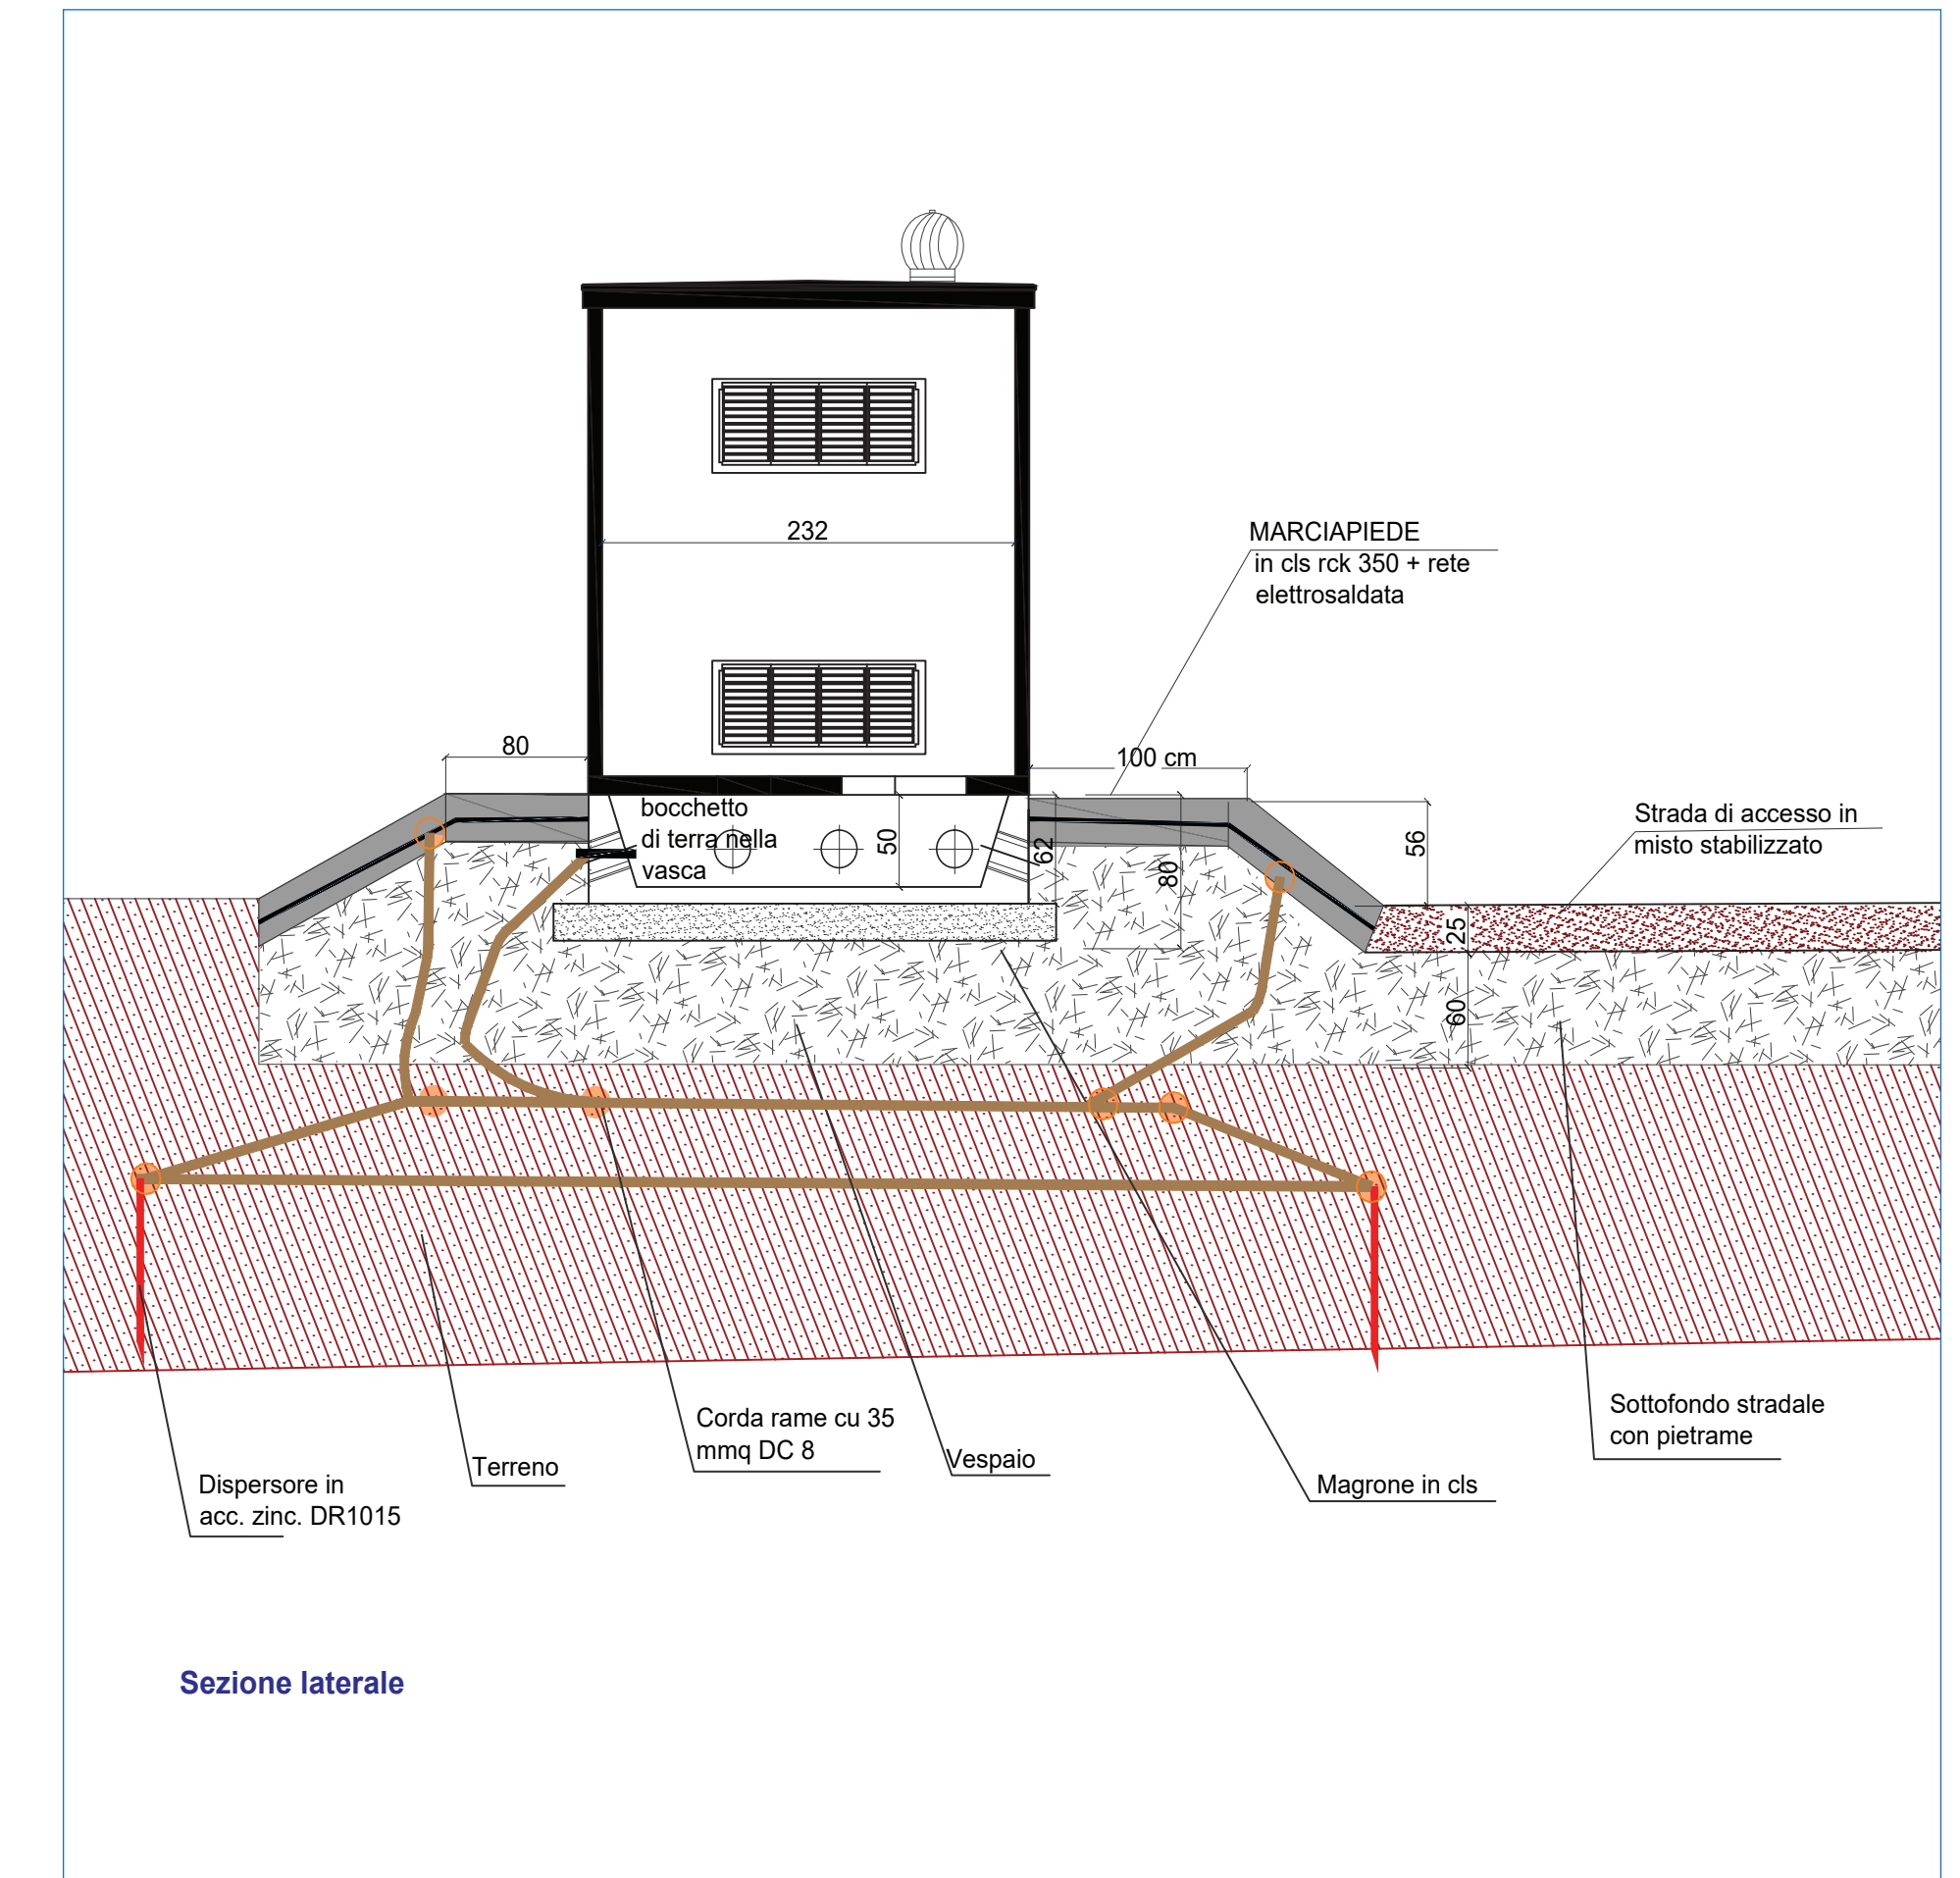

Sezione laterale