


REGIONE BASILICATA

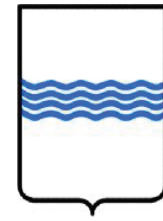

COMUNE DI GENZANO DI LUCANIA



IMPIANTO AGRO - FOTOVOLTAICO

PROGETTO REALIZZAZIONE IMPIANTO FOTOVOLTAICO E RELATIVE
OPERE DI CONNESSIONE IN AGRO DI GENZANO DI LUCANIA – PZ
LOCALITÀ FORMISIELLO

POTENZA NOMINALE 20 MW

N° ALLEGATO
A.12. b9 - A



Disegni architettonici pannelli e
particolari sistemi di ancoraggio


COMMITTENTE
ANT SOLAR SRLS

VIA CERVELLINO N° 5
85015 OPPIDO LUCANO - PZ
P.IVA 02114030766


Il Tecnico
Ing. Francesco Dinota

DATA: SETTEMBRE 2021


Rev n°1

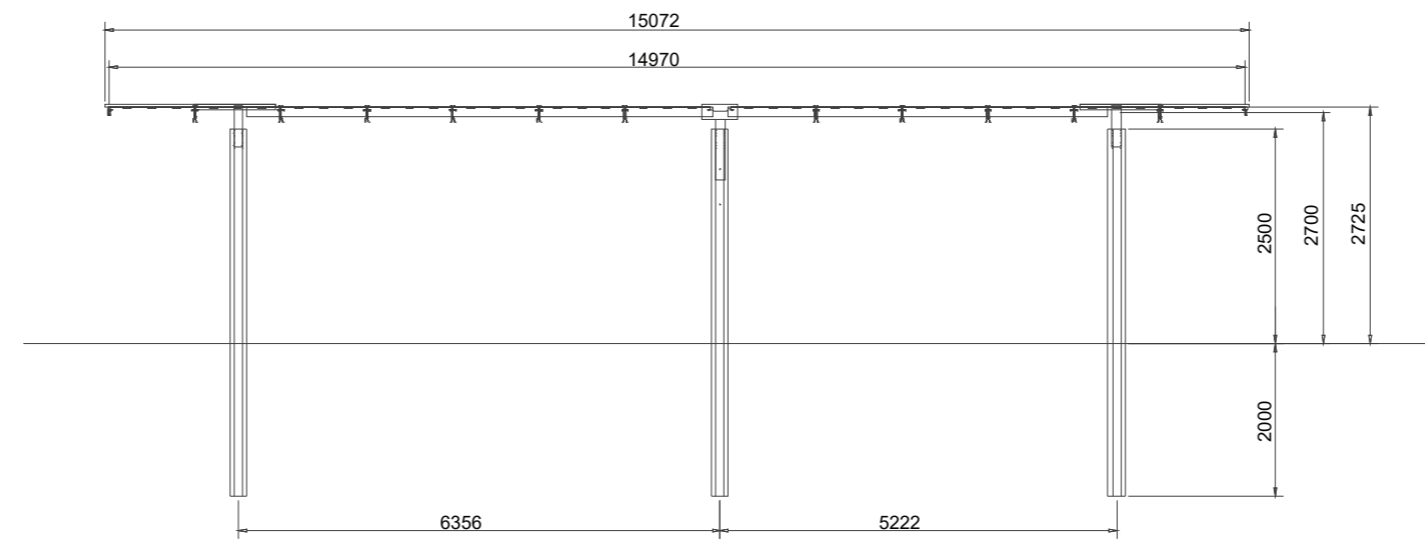


Tracker - Vista frontale

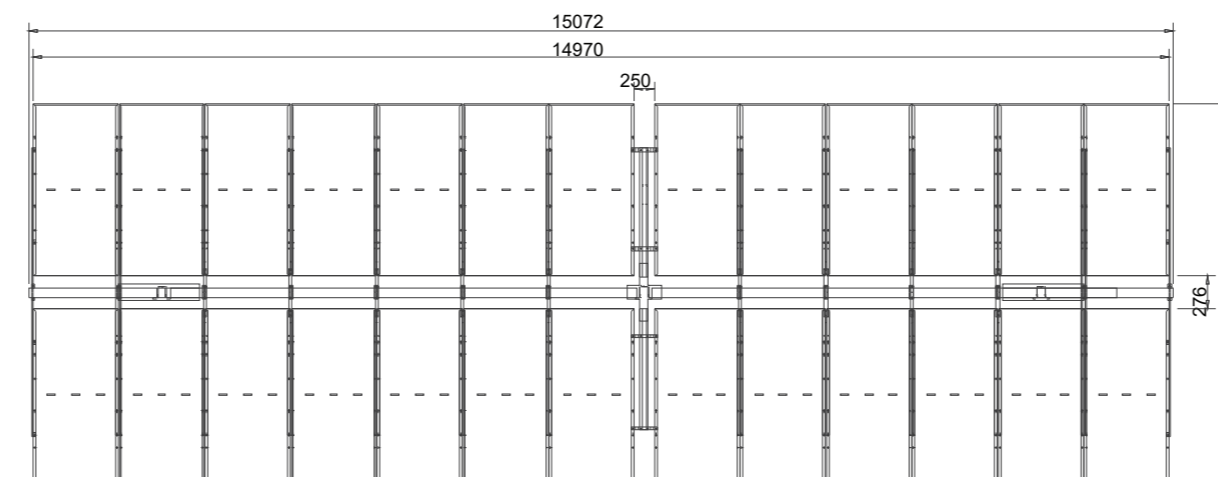


Tracker - Pianta

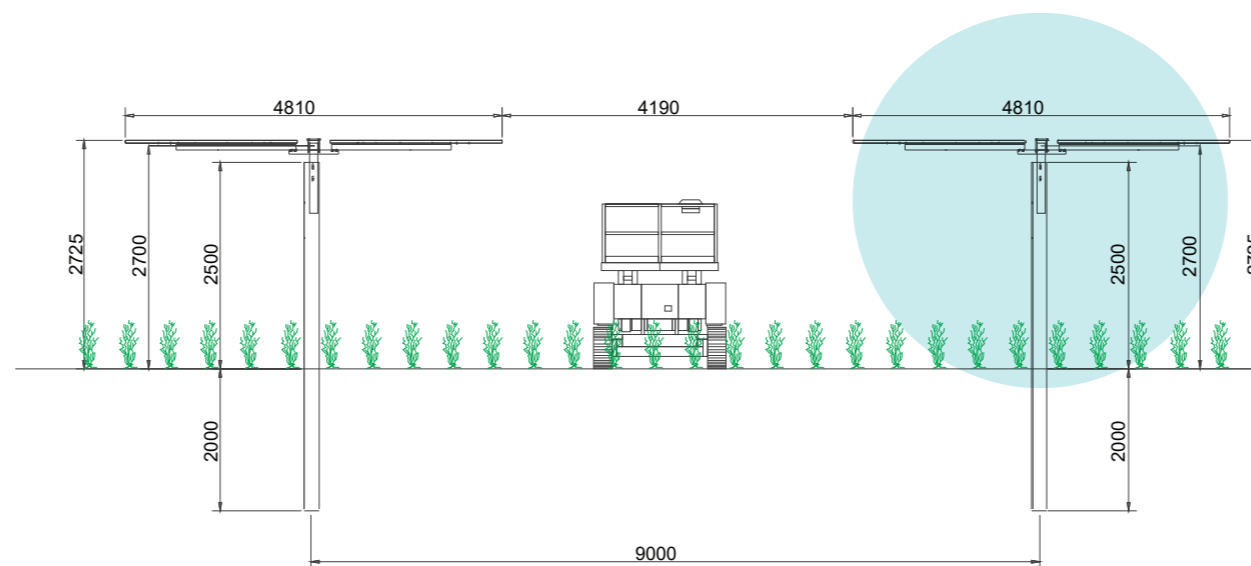

Tracker - Configurazione orizzontale - Sezione laterale

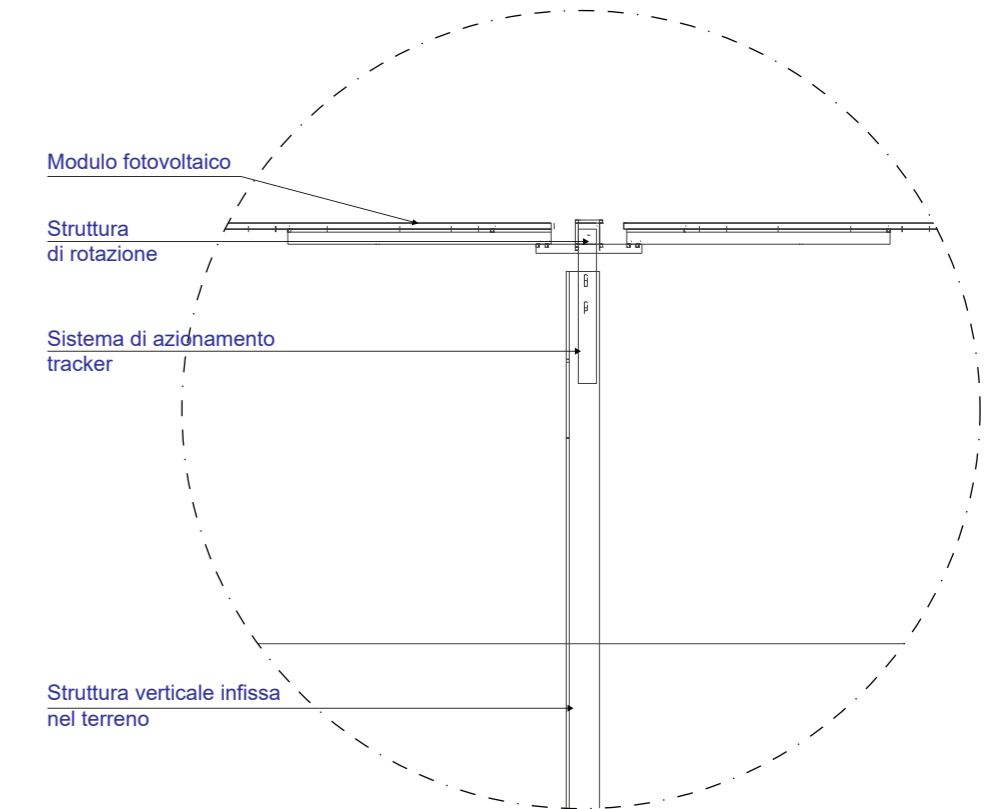

Tracker - Sezione di dettaglio

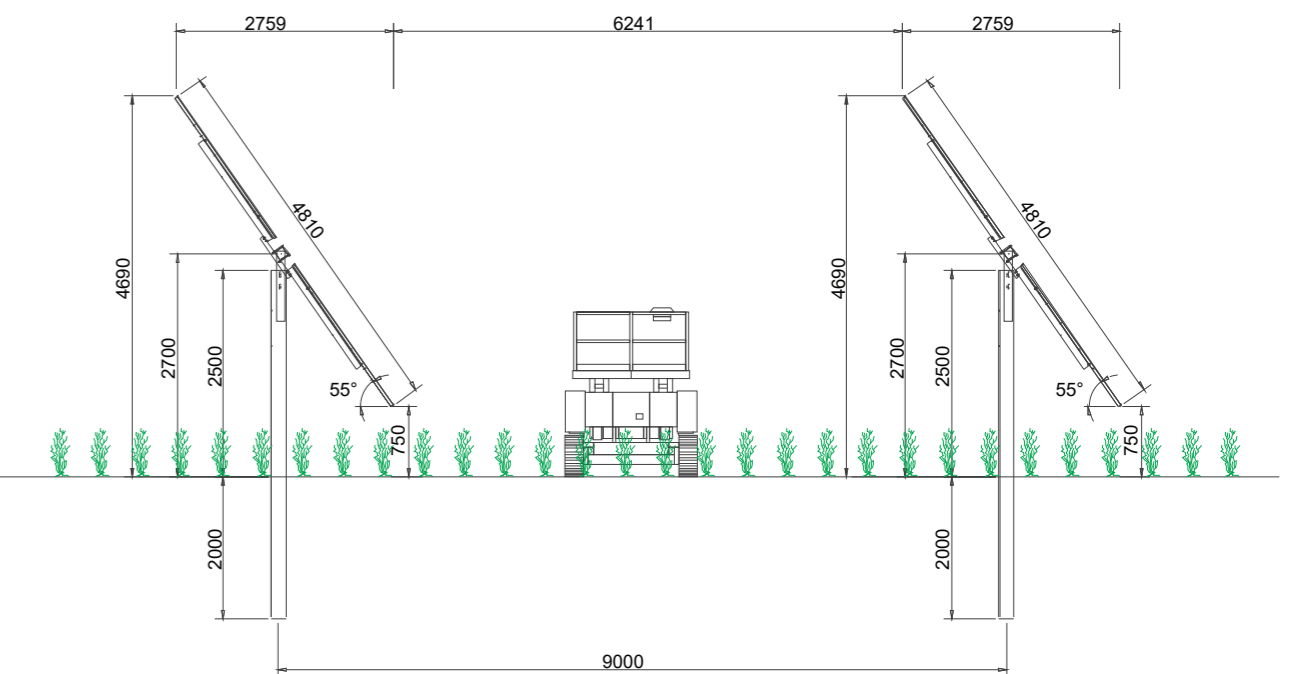

Tracker - Configurazione massima rotazione - Sezione laterale