


REGIONE BASILICATA

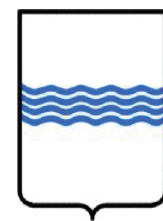

COMUNE DI GENZANO DI LUCANIA



IMPIANTO AGRO - FOTOVOLTAICO

PROGETTO REALIZZAZIONE IMPIANTO FOTOVOLTAICO E RELATIVE  
OPERE DI CONNESSIONE IN AGRO DI GENZANO DI LUCANIA – PZ  
LOCALITÀ FORMISIELLO

POTENZA NOMINALE 20 MW

N° ALLEGATO  
A.12. b9 - B

Particolare recinzione tipo

COMMITTENTE

**ANT SOLAR SRLS**


VIA CERVELLINO N° 5  
85015 OPPIDO LUCANO - PZ  
P.IVA 02114030766

**ANT**  
SOLAR


Il Tecnico  
Ing. Francesco Dinota

DATA: SETTEMBRE 2021

Rev n°1

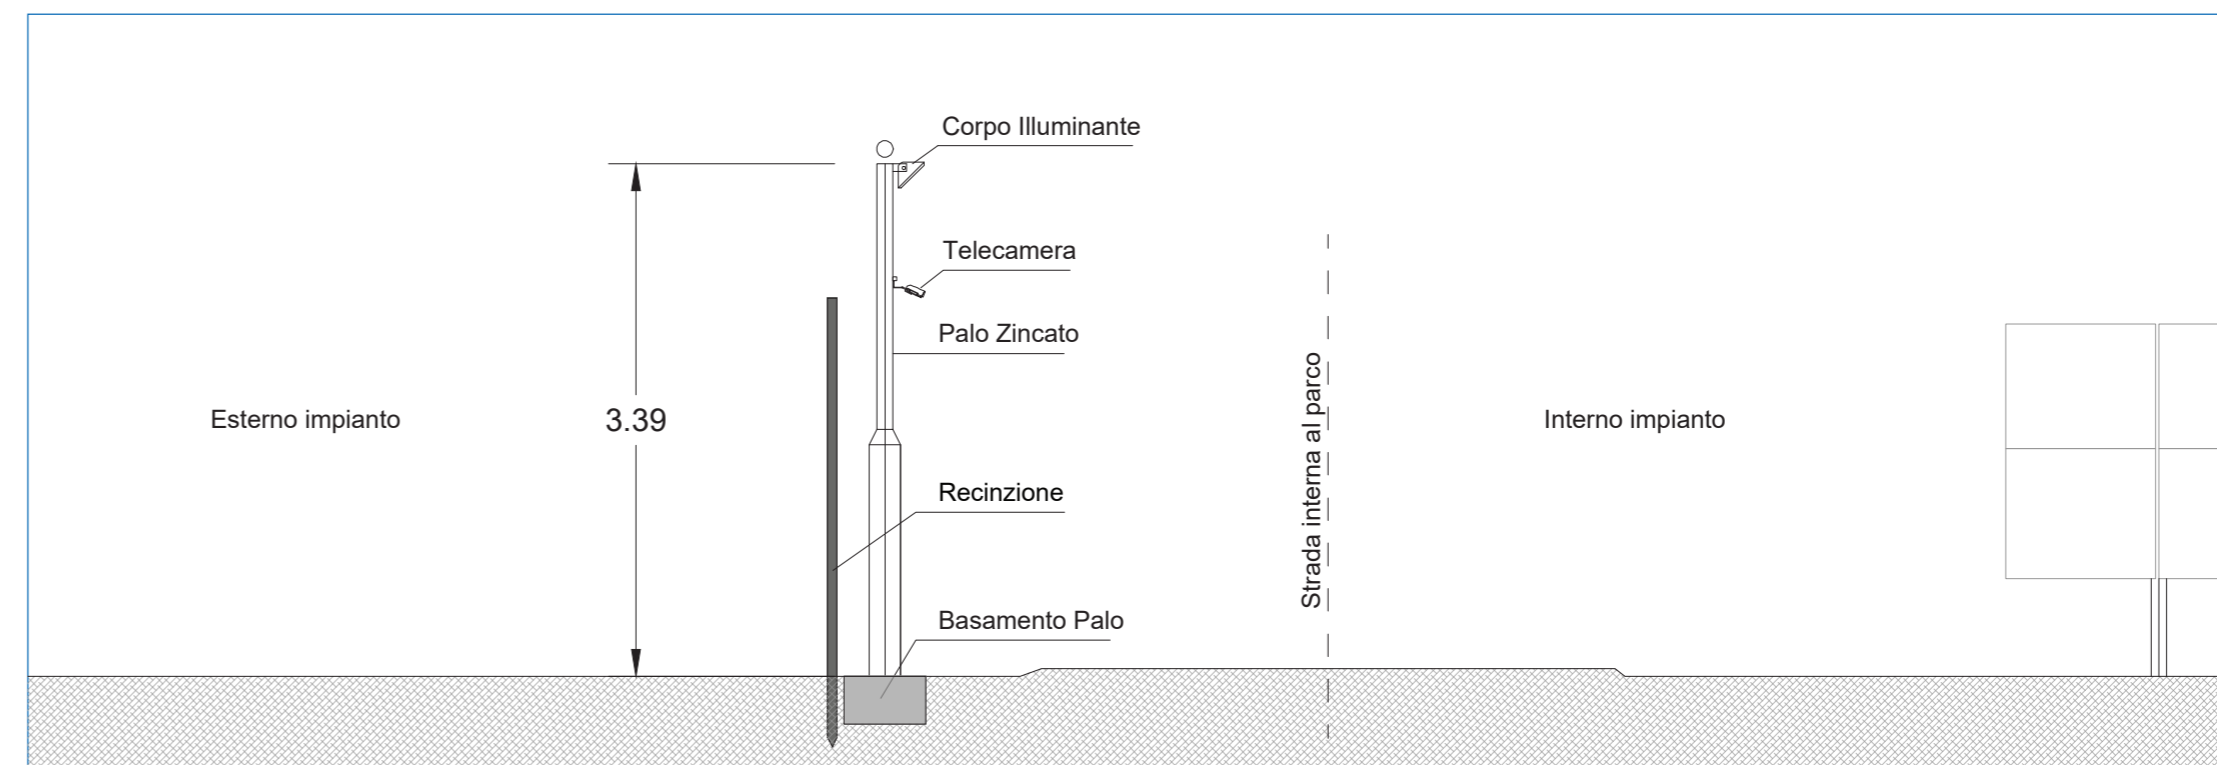

Sezione con palo illuminazione e impianto sorveglianza  
Scala 1:50

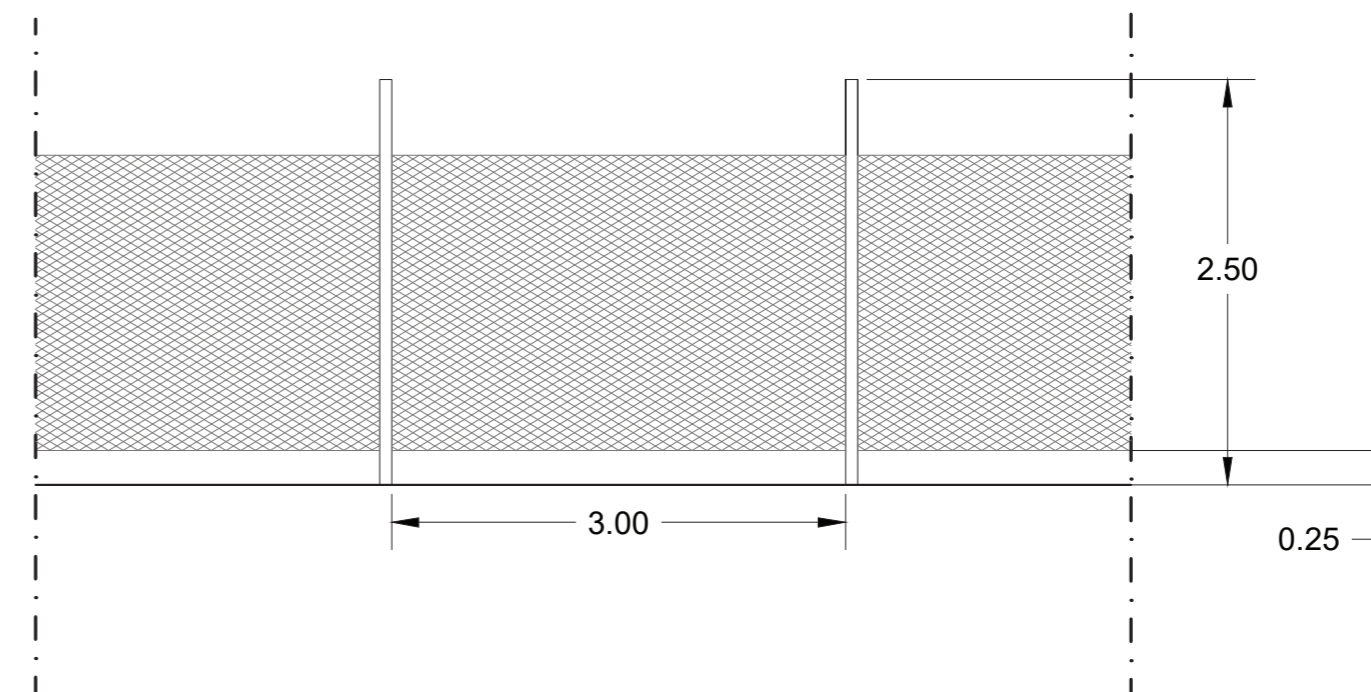

Particolare recinzione  
Scala 1:50