
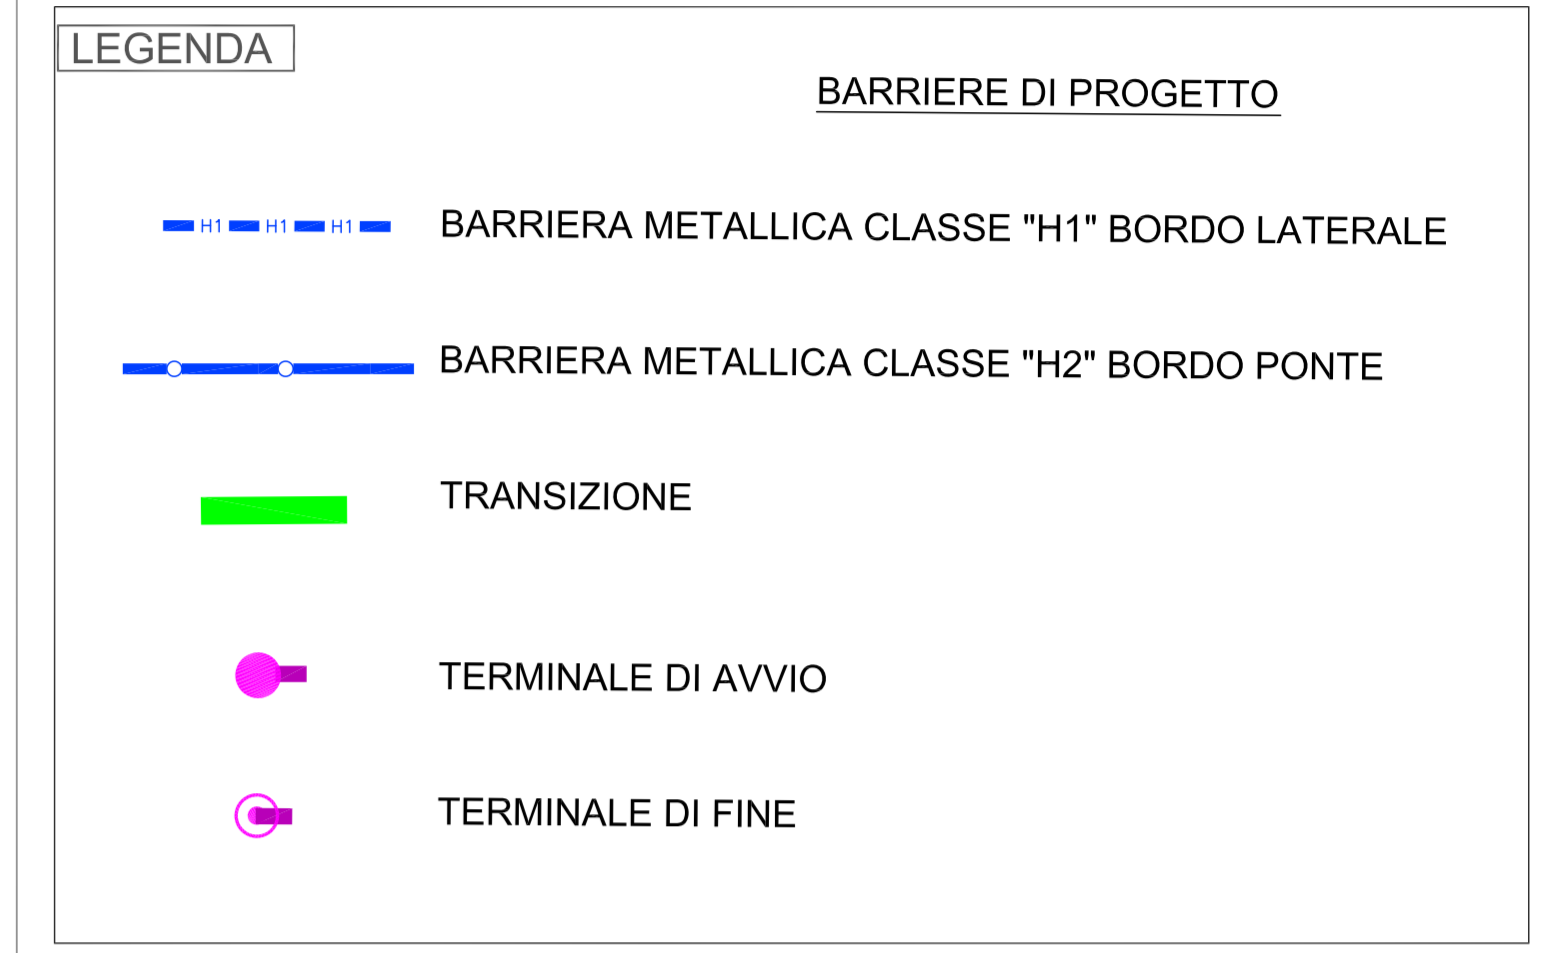


COMUNE: S. FELICE SUL PANARO  
PROVINCIA: MODENA

COMUNE: FINALE EMILIA  
PROVINCIA: MODENA

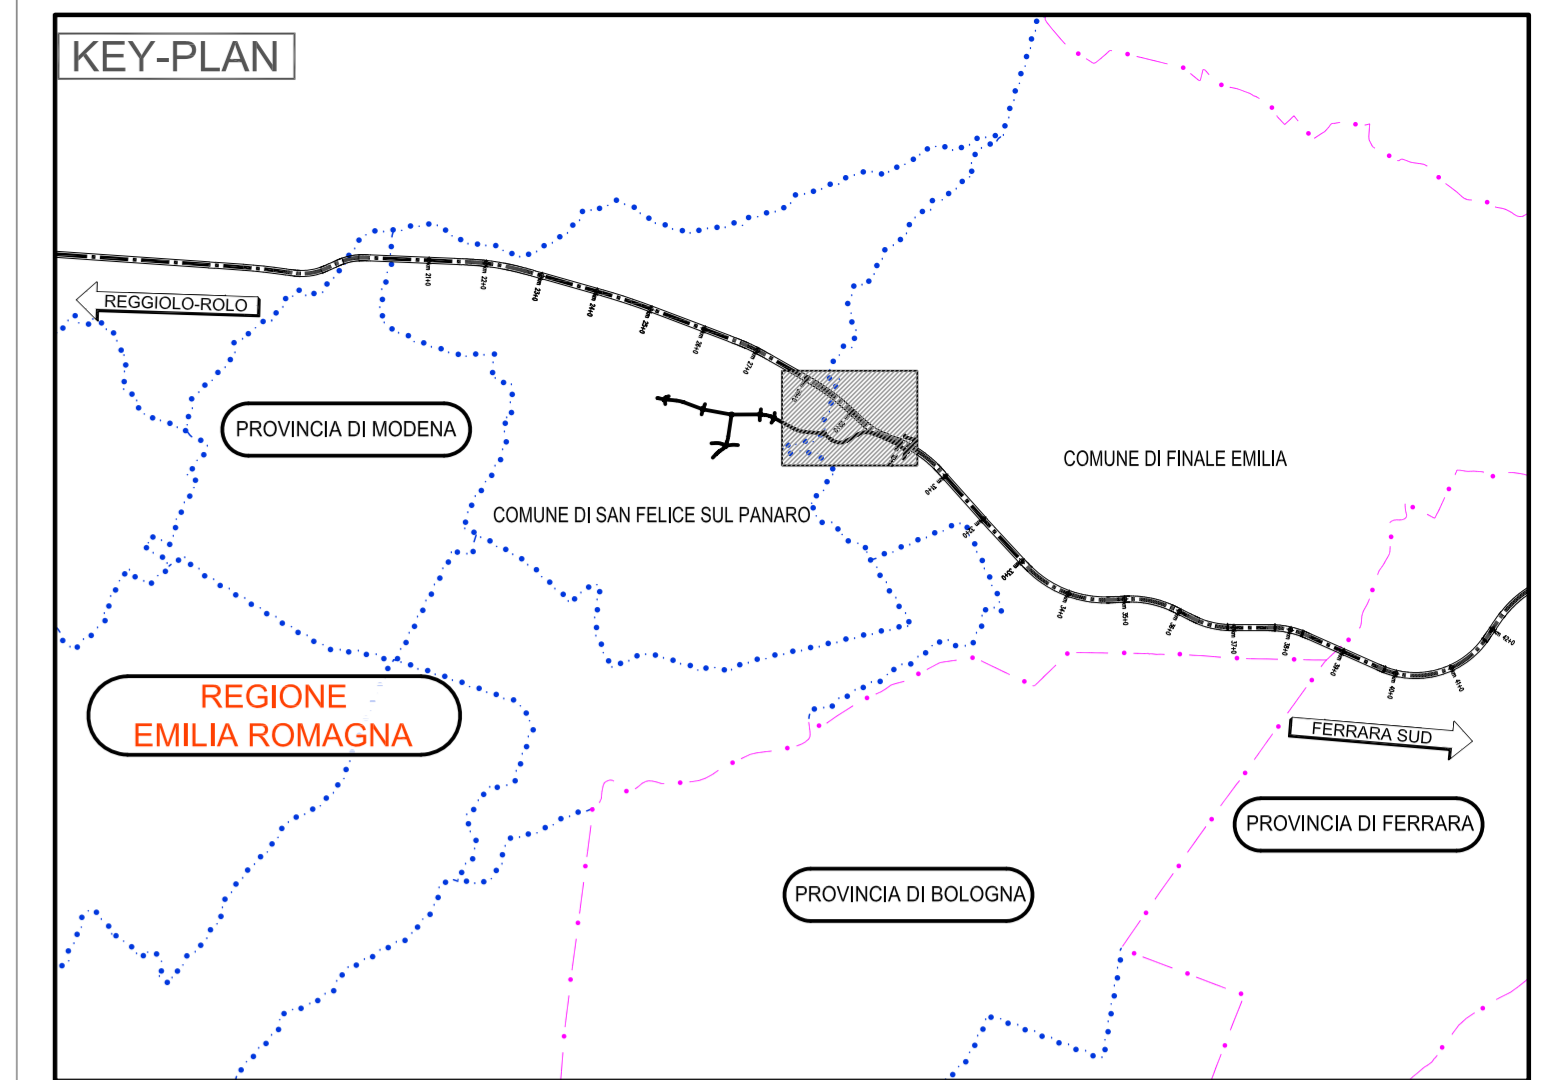

ELABORATI DI RIFERIMENTO

PLANIMETRIA DI PROGETTO PD 0 V27 VCS27 0 SD PP 01 A  
 PROFILI LONGITUDINALI PD 0 V27 VCS27 0 SD FL 01 A  
 SEZIONI TIPO ED ELEMENTI MARGINALI PD 0 V27 VCS27 0 SD ST 01 A

CARATTERISTICHE DEI MATERIALI

NOTE

Le misure sono espresse in metri  
 Gli angoli sono espressi in gradi sessadecimali

IL CONCESSIONARIO  
**ARC**  
 AUTOSTRADA REGIONALE CISPADANA

IL CONCESSIONARIO  
**REGIONE EMILIA-ROMAGNA**

**AUTOSTRADA REGIONALE CISPADANA**  
 DAL CASELLO DI REGGIOLO-ROLO SULLA A22  
 AL CASELLO DI FERRARA SUD SULLA A13  
 CODICE C.U.P.: E81808000000009

**PROGETTO DEFINITIVO**

ASSE AUTOSTRADALE (COMPRESIVO DEGLI INTERVENTI LOCALI)  
 PROGETTAZIONE STRADALE  
 VIABILITA' INTERFERITA  
 V27 - VIABILITA' DI COLLEGAMENTO TRA LA SP 465 E LA SC SALDE ENTRA'  
 BARRIERE DI SICUREZZA - PLANIMETRIA DI PROGETTO

IL PROGETTISTA  
 Ing. Antonio De Fazio  
 ALBO ING. PROV. BOLOGNA N° 3596

RESPONSABILE INTEGRAZIONE PRESTAZIONI SPECIALISTICHE  
 Ing. Emilio Salsi  
 ALBO ING. REGIO EMILIA N° 945

IL CONCESSIONARIO  
 Autostrada Regionale Cispadana S.p.A.  
 L. 11/09/2008  
 Gruppo Pirelli

17.04.2012 EMISSIONE

REV.	DATA	DESCRIZIONE	REDAZIONE	CONTROLLO	APPROVAZIONE
A	17.04.2012	EMISSIONE	Azzolini	De Fazio	Salsi

IDENTIFICAZIONE ELABORATO

PROV.	CANTONE	COMUNE	STRADA	PRODOTTORE	DATA	SCALA
41	0	0	V27	B	03	MAGGIO 2012

1:2000