


PARCO EOLICO - Scala 1:75.000

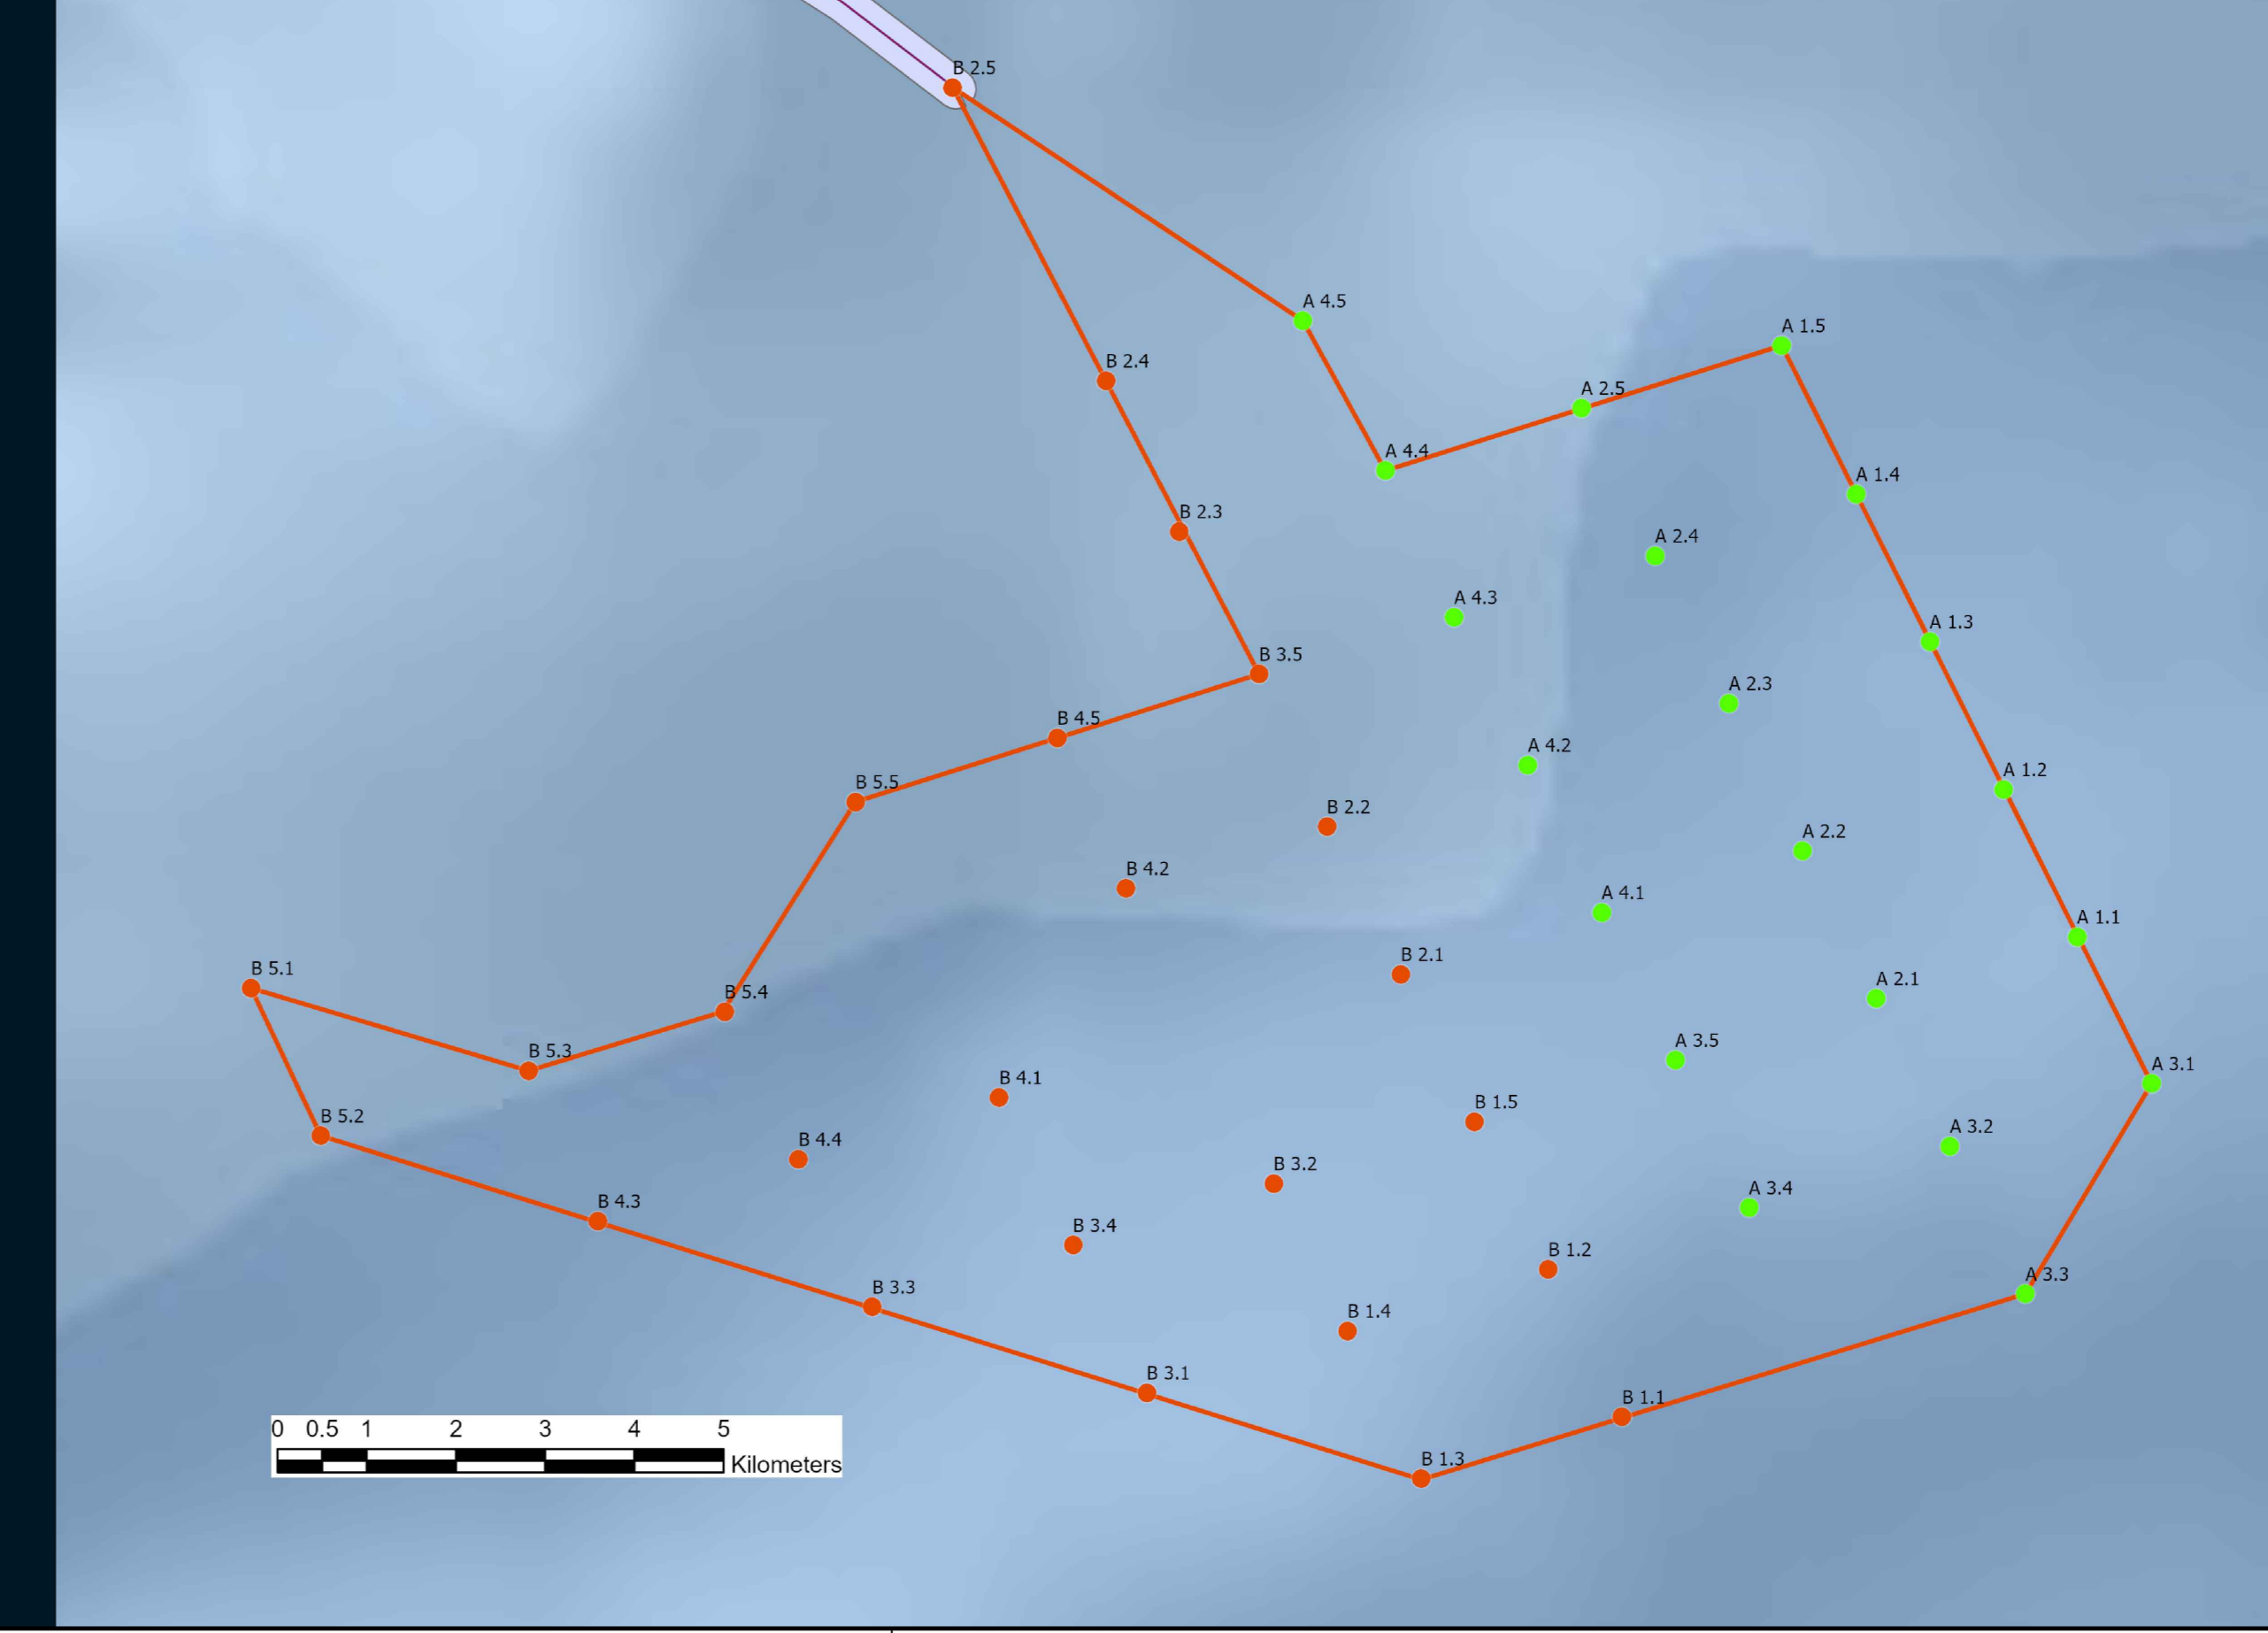

00	22/12/2021	PRIMA EMISSIONE	CPO03	NNO01	SSA01
REV.	DATA	DESCRIZIONE	PREPARATO DA	CONTROLLATO DA	APPROVATO DA

PROGETTO	PARCO EOLICO OFFSHORE Progettazione Preliminare
PROCEDURA DI SCOPING	
CLIENTE	Minervia Vento S.r.l.



TITOLO	Parco Eolico Offshore <b>CATANZARO MINERVIA ENERGIA</b> UBICAZIONE PARCO EOLICO SU AEROFOTO			
FIRMA	DATA	No IDENTIFICATIVO:	P0025305-3-CTZ-M1	FOGLIO
PREPARATO DA	CPO03	22/12/2021	Codice Doc. CLIENTE:	-
CONTROLLATO DA	NNO01	22/12/2021	NOME FILE	PROG-3-CTZ-M1-UBICAZIONE PARCO EOLICO SU AEROFOTO.dwg
APPROVATO DA	SSA01	22/12/2021		
				SCALA 1:150000
				REVISIONE 00