


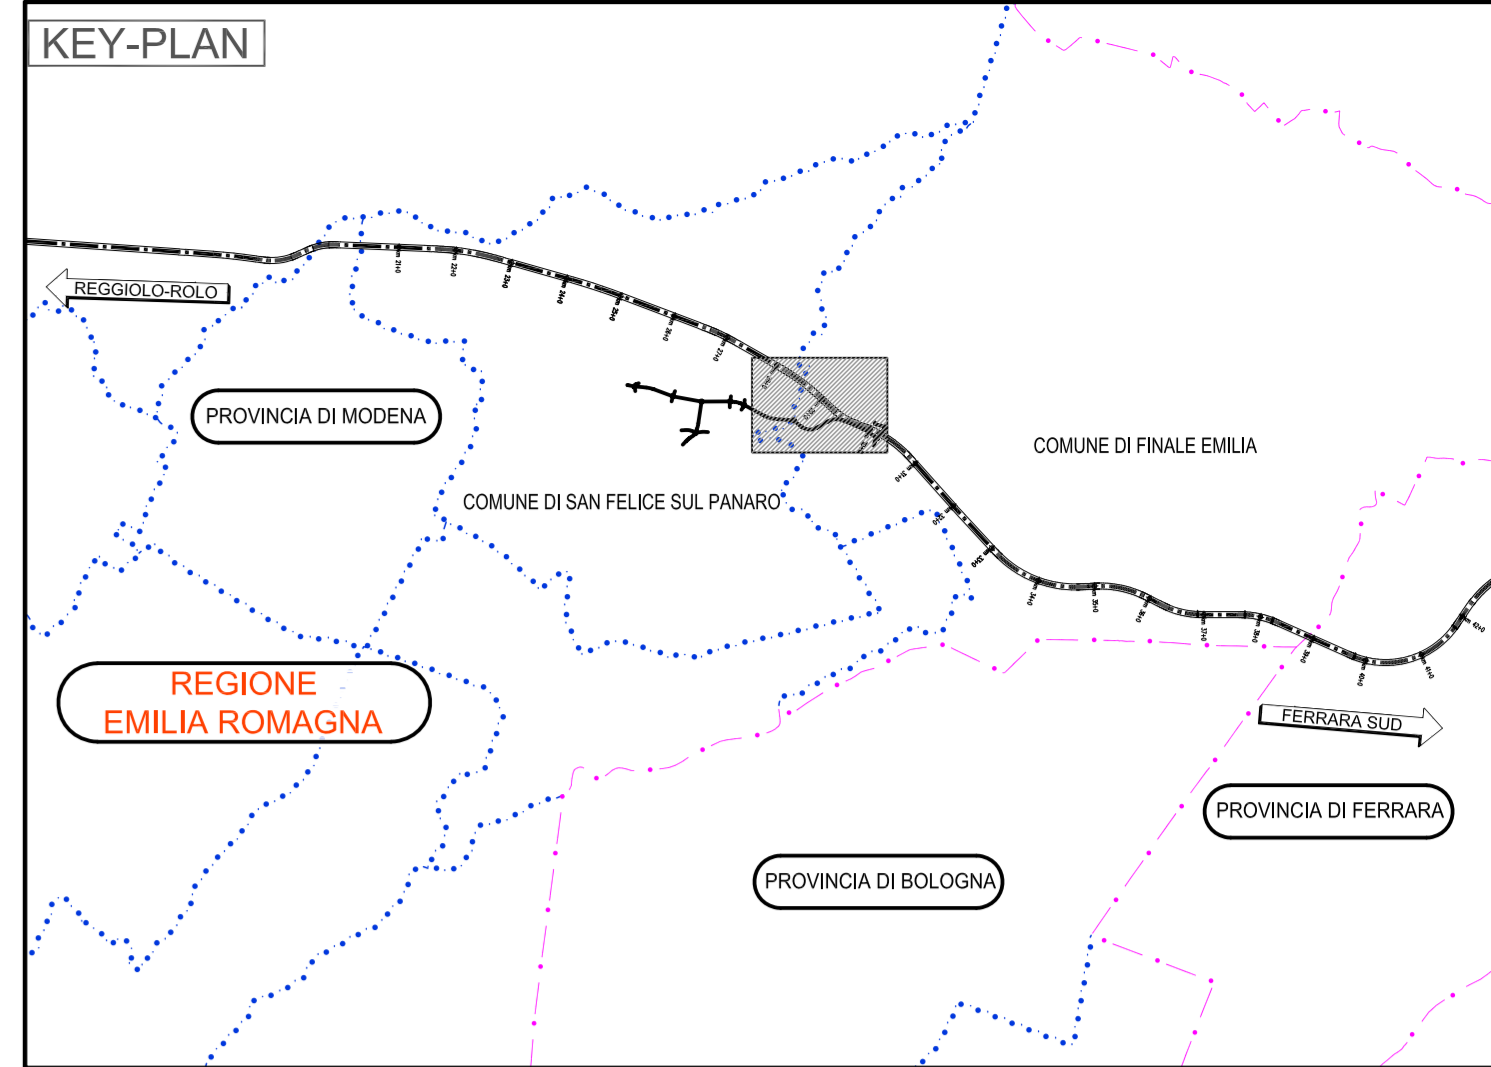

COMUNE: S. FELICE SUL PANARO
 PROVINCIA: MODENA

COMUNE: FINALE EMILIA
 PROVINCIA: MODENA



LEGENDA

ELABORATI DI RIFERIMENTO

PLANIMETRIA DI PROGETTO	PO 0 V27 VCS27 0 SD P2 01 A
SEGNALETICA - PARTICOLARI COSTRUTTIVI	PO 0 V27 VCS27 0 SD PC 04 A

CARATTERISTICHE DEI MATERIALI

NOTE

IL CONCESSIONARIO: **ARC** AUTOSTRADA REGIONALE CISPADANA

IL CONCESSIONARIO: **Autosole Regionale Caspiana S.p.A.**

AUTOSTRADA REGIONALE CISPADANA
 DAL CASELLO DI REGGIOLO-ROLO SULLA A22
 AL CASELLO DI FERRARA SUD SULLA A13
 CODICE C.U.P. E8180000000009

PROGETTO DEFINITIVO

ASSE AUTOSTRADALE (COMPRESIVO DEGLI INTERVENTI LOCALI)

PROGETTAZIONE STRADALE
 VIABILITA' INTERFERITA
 Y27 - VIABILITA' DI COLLEGAMENTO TRA LA SP 468 E LA SC SALDE ENTRA'
 SEGNALETICA VERTICALE - PLANIMETRIA DI PROGETTO

IL PROGETTISTA: **Ing. Antonio De Fazio**
 Albo Ing. Prov. Bologna n° 3596

RESPONSABILE INTEGRAZIONE PRESTAZIONI SPECIALISTICHE: **Ing. Emilio Salsi**
 Albo Ing. Reggio Emilia n° 945

IL CONCESSIONARIO: **Autosole Regionale Caspiana S.p.A.**

17.04.2012 EMISSIONE

REV.	DATA	DESCRIZIONE	REDAZIONE	CONTROLLO	APPROVAZIONE
A	17.04.2012	EMISSIONE	Azzolini	De Fazio	Salsi

IDENTIFICAZIONE ELABORATO: **1843** | **PD** | **0** | **V27** | **CIS27** | **0** | **SE** | **P2** | **01** | **A**

DATA: **MAGGIO 2012** | SCALA: **1:2000**