


NOTE:
1) In questa fase di progettazione i percorsi dei cavi di interconnessione tra i generatori eolici sono da considerarsi indicative. Maggiori dettagli potranno essere forniti successivamente a specifiche analisi del fondale marino e in base alla posizione definitiva dei punti di ancoraggio.

LAYOUT CAVIDOTTO E IMPIANTO SU MAPPA CROMATICA DI PROFONDITA' DEL FONDALE

ROSSO: MENO PROFONDO
VERDE: PIU' PROFONDO

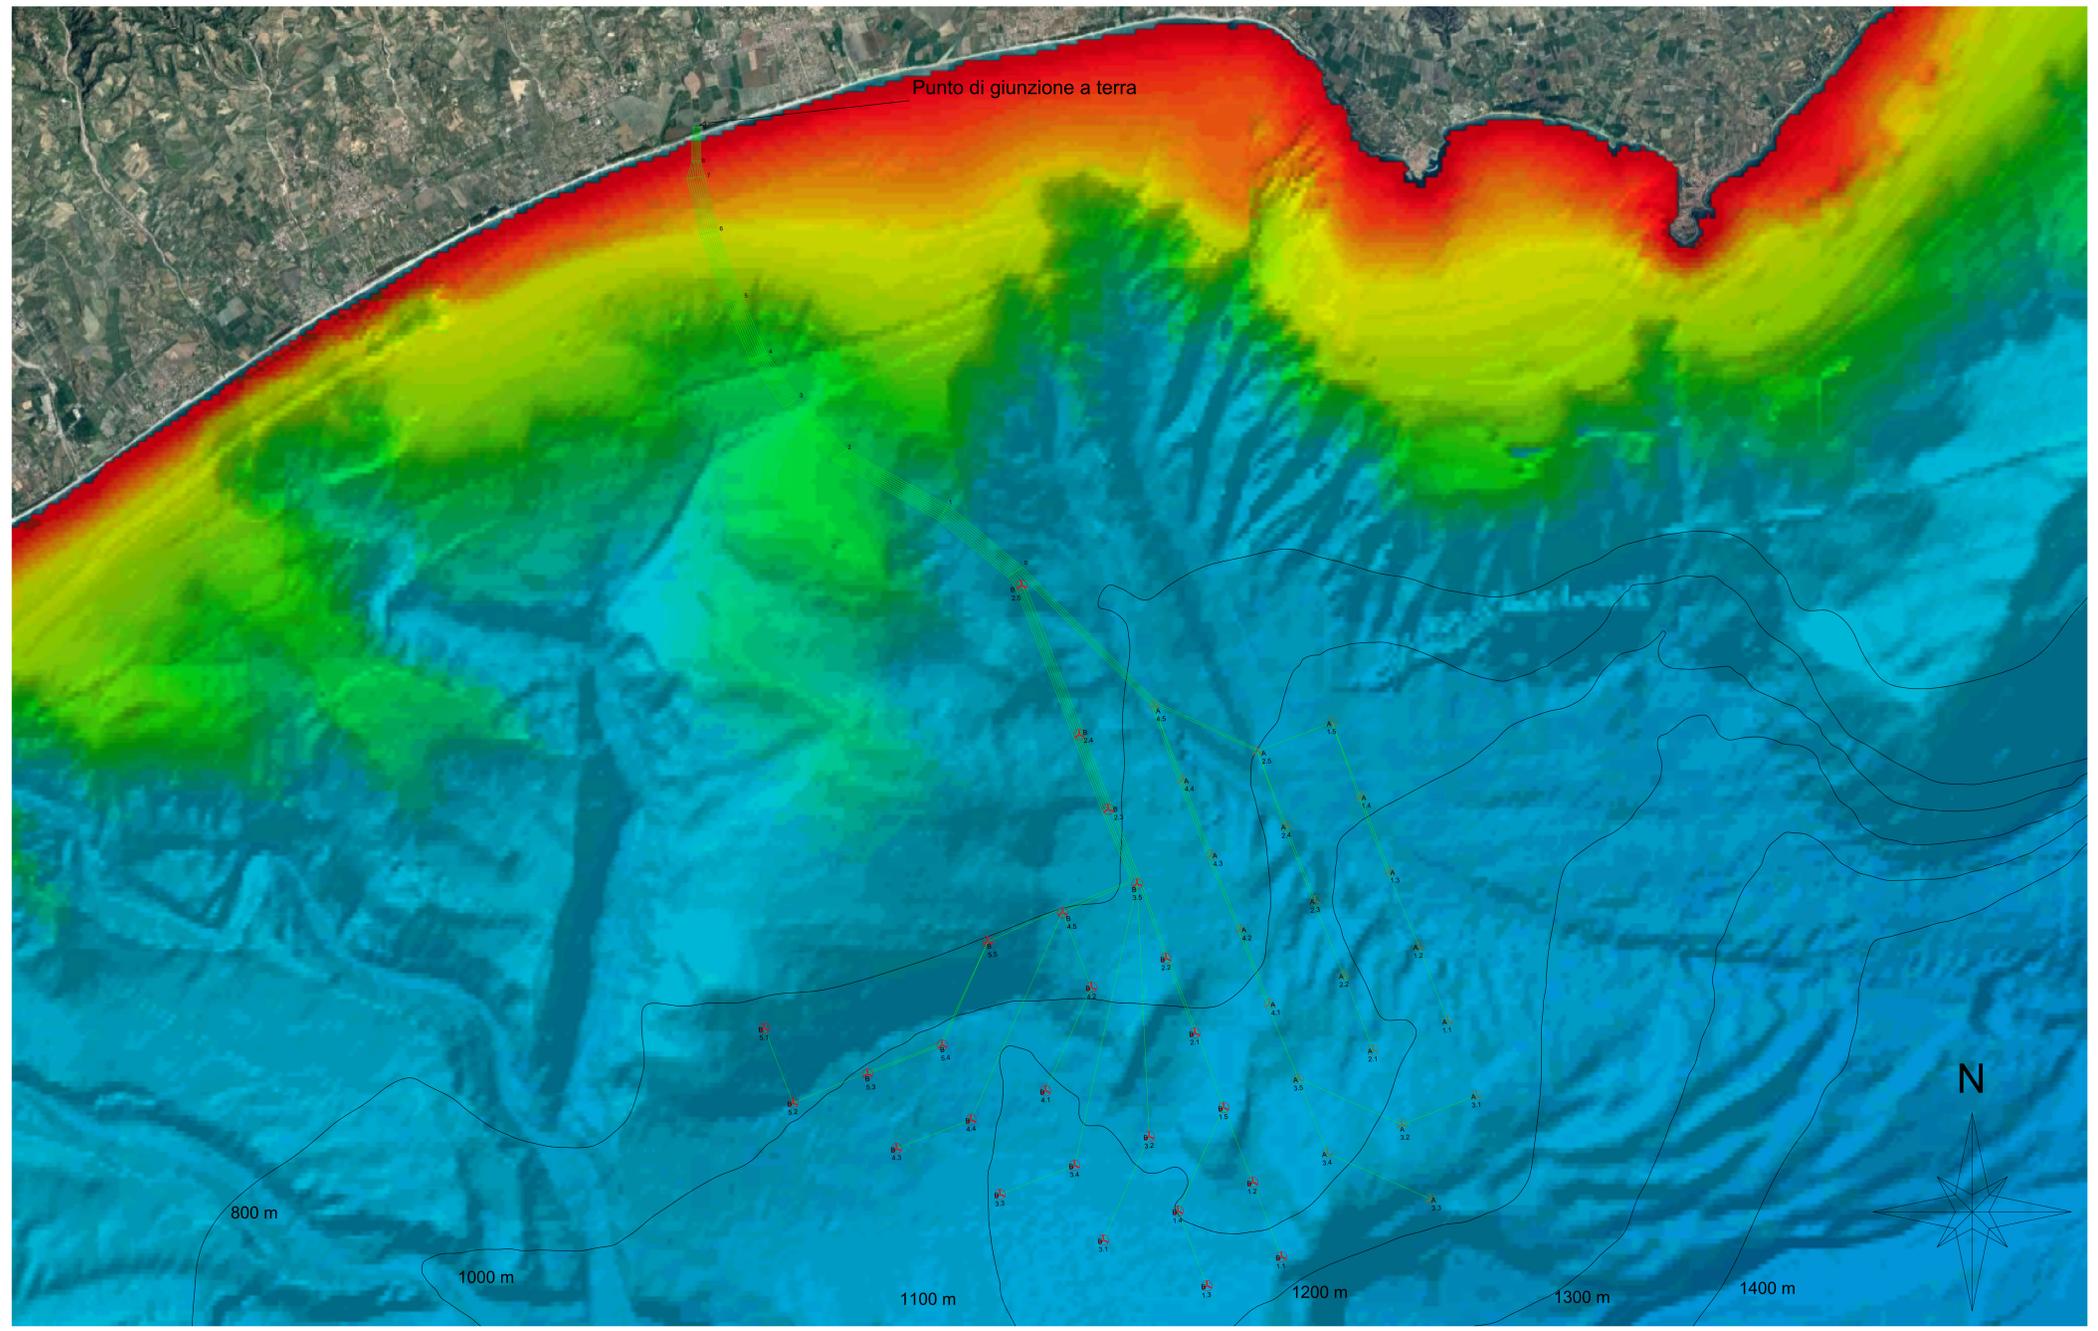

00	22/12/2021	PRIMA EMISSIONE	CPO03	NNO01	SSA01
REV.	DATA	DESCRIZIONE	PREPARATO DA	CONTROLLATO DA	APPROVATO DA
PROGETTO		PARCO EOLICO OFFSHORE Progettazione Preliminare PROCEDURA DI SCOPING			
CLIENTE		Minervia Vento S.r.l.			
TITOLO		Parco Eolico Offshore CATANZARO MINERVIA ENERGIA TRACCIATO E SEZIONI DEL CAVIDOTTO MARINO			
PREPARATO DA	FIRMA	DATA	No. IDENTIFICATIVO	FOGLIO	
CONTROLLATO DA	CPO03	22/12/2021	P0025305-3-CTZ-M16	1/1	
APPROVATO DA	NNO01	22/12/2021	Codice Doc. CLIENTE:	SCALA	
	SSA01	22/12/2021	NOME FILE	REVISIONE	
			PROFESSORATO TRACCIATO E SEZIONI CAVIDOTTO MARINO	00	