



Sesti di impianto

Scala 1:100



Tipologico FS
Fascia spondale

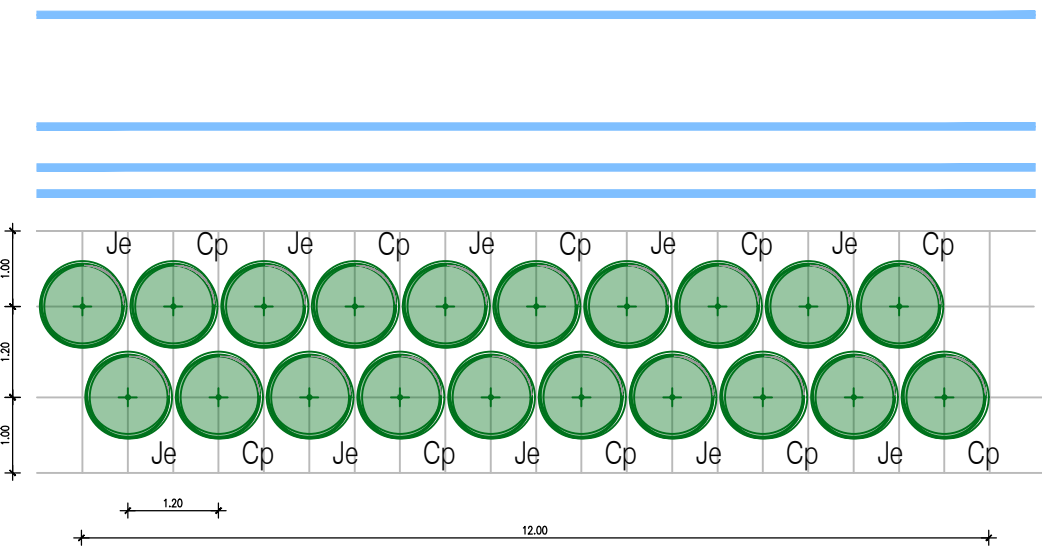

associato a macchia arbustiva in ambito ripariale


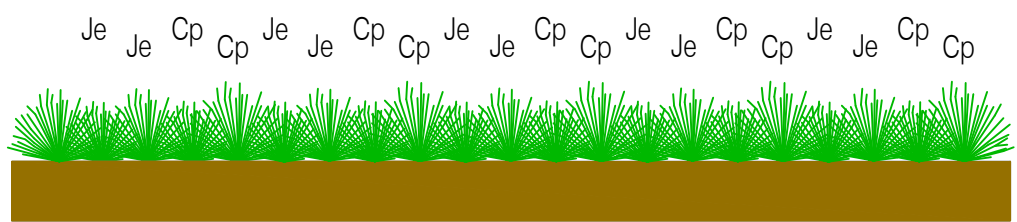


R - Rotatorie			
Sigla	Nome scientifico	Nome comune	n/tip.
Cp	Carex pensula	Carice	10
Je	Juncus effusus	Giunco	10

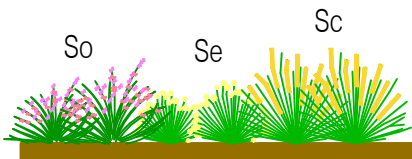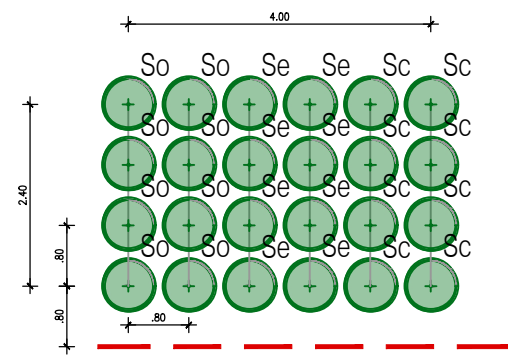

R - Rotatorie			
Sigla	Nome scientifico	Nome comune	n/tip.
So	Salvia officinalis	Salvia	8
Se	Santolina etrusca	Crespolina	8
Sc	Stipa capillata	Lino delle fate	8



Tipologico - Esemplare arboreo isolato

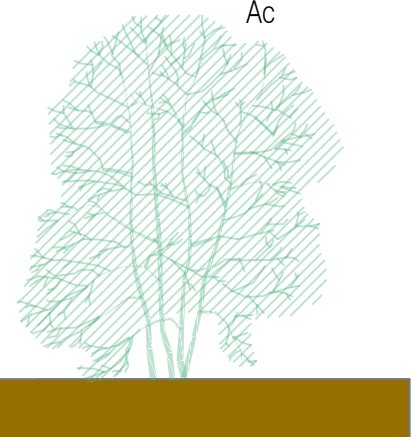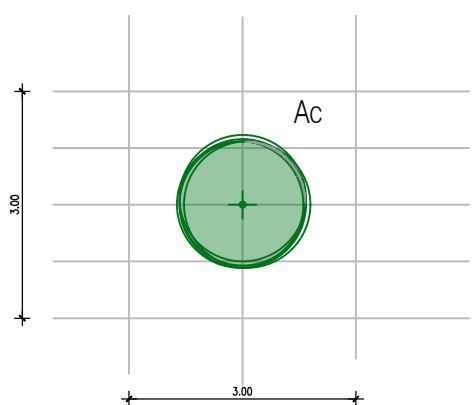

Esemplare arboreo isolato			
Sigla	Nome scientifico	Nome comune	n/tip.
Ac	Acer campestre	Acero	1

Tipologico MA
Macchia arbustiva in ambito ripariale


associato a fascia spondale

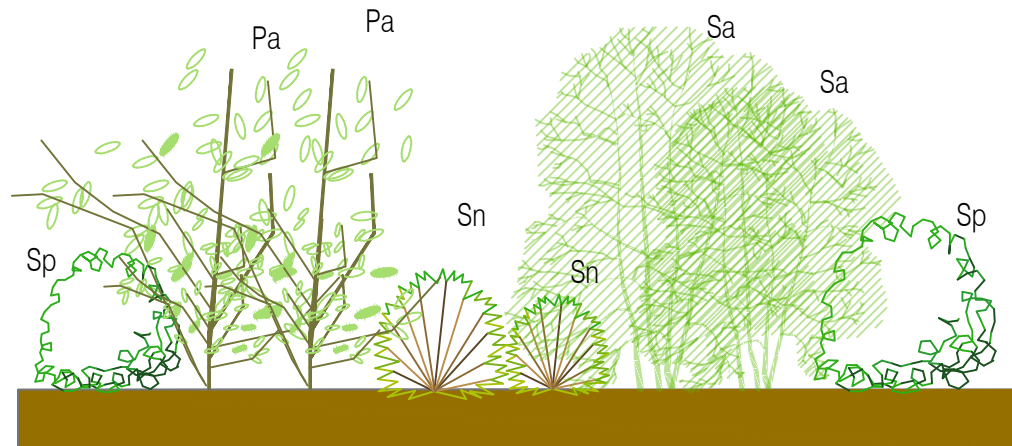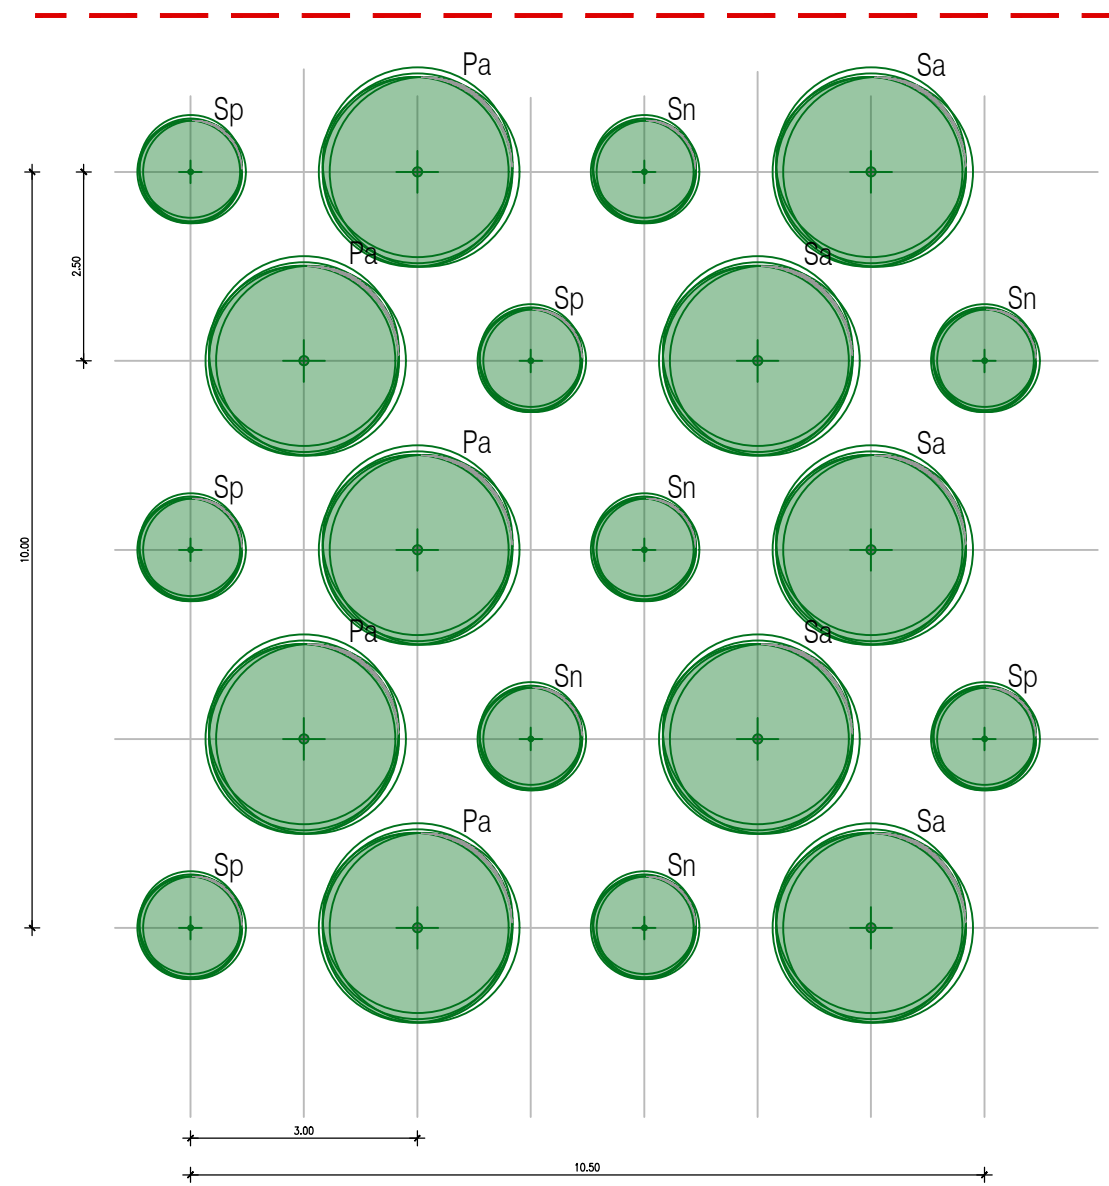


MA - Macchia arubustiva in ambito ripariale			
Sigla	Nome scientifico	Nome comune	n/tip.
Pa	Populus alba	Pioppo bianco	5
Sa	Salix alba	Salice Bianco	5
Sp	Salix purpurea	Salice rosso	5
Sn	Salix eleagnos	Salice ripaiolo	5

SPECIE ARBOREO/ARBUSTIVE

Estate
Inverno


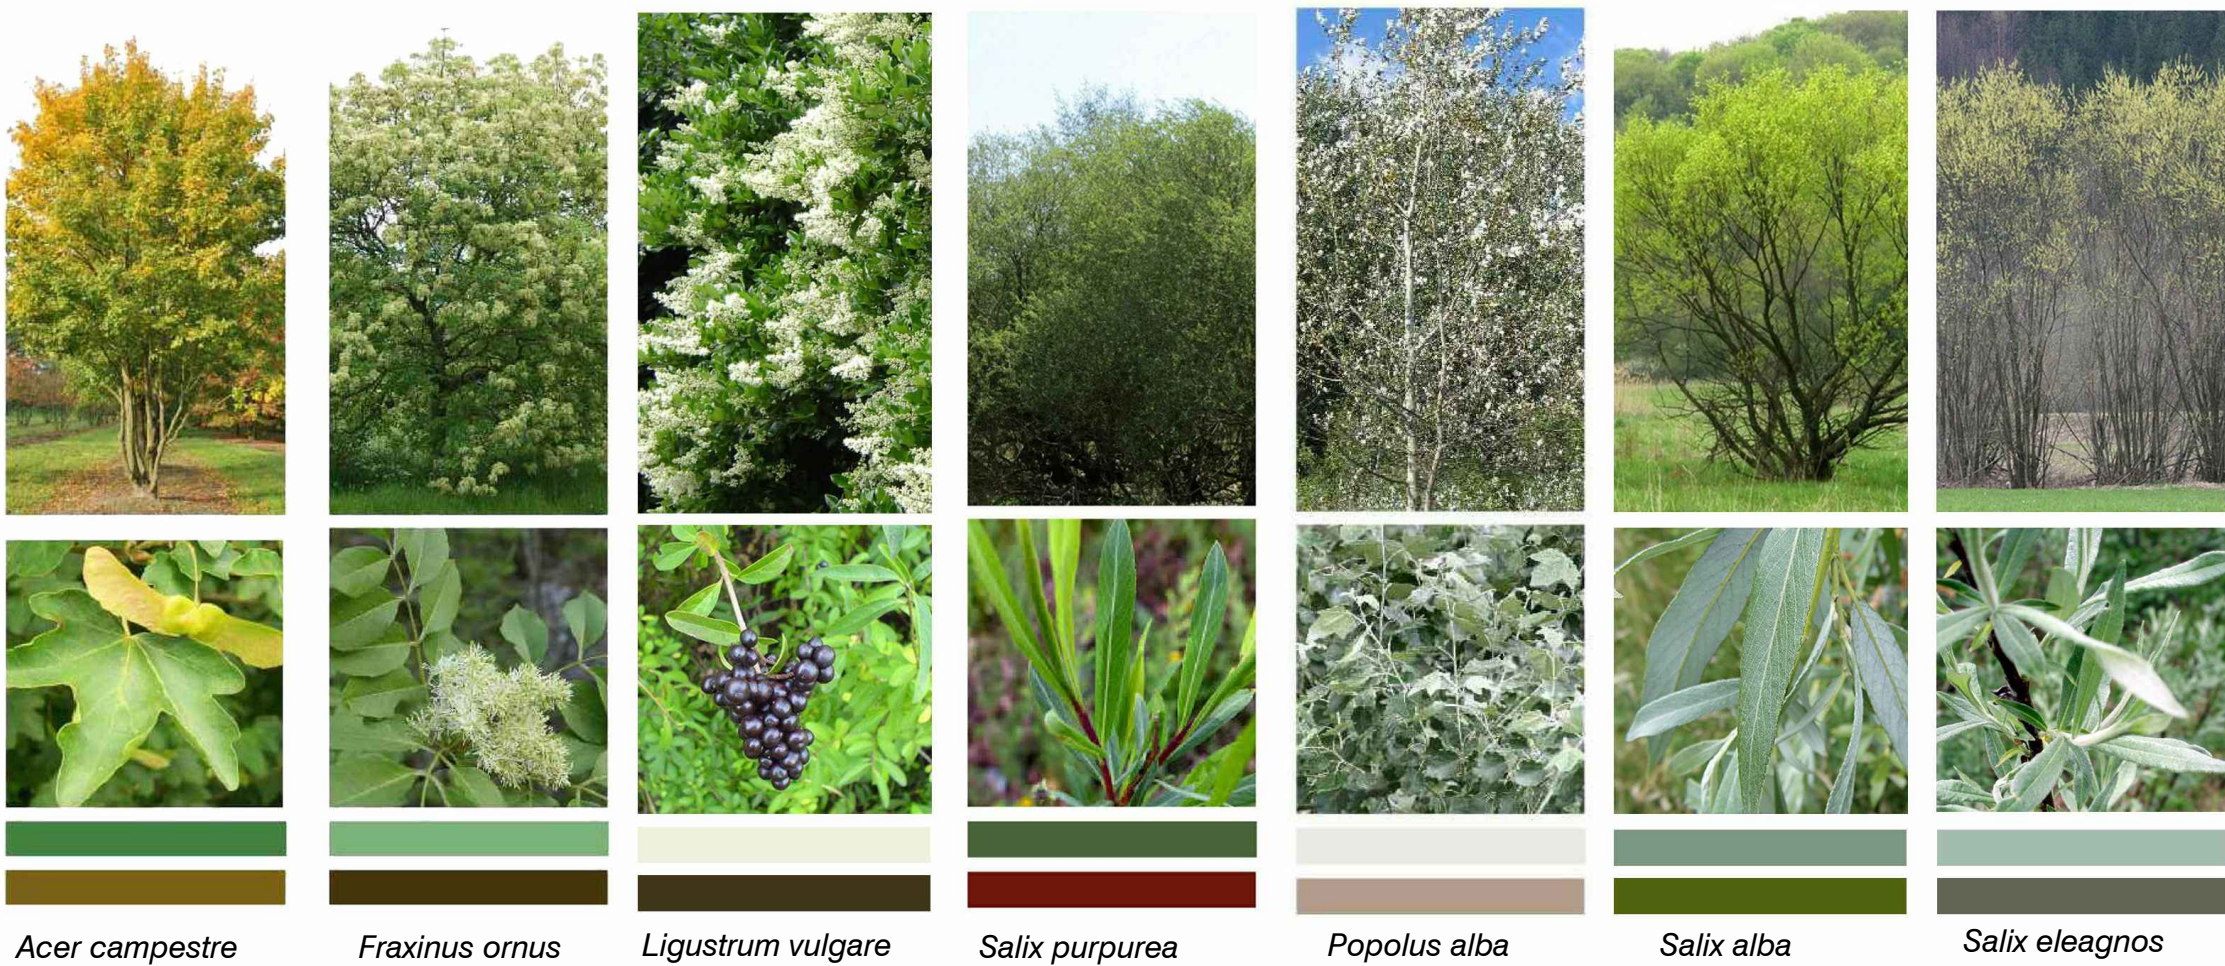


Tipologico - Sc
Fascia arbustiva su scarpate

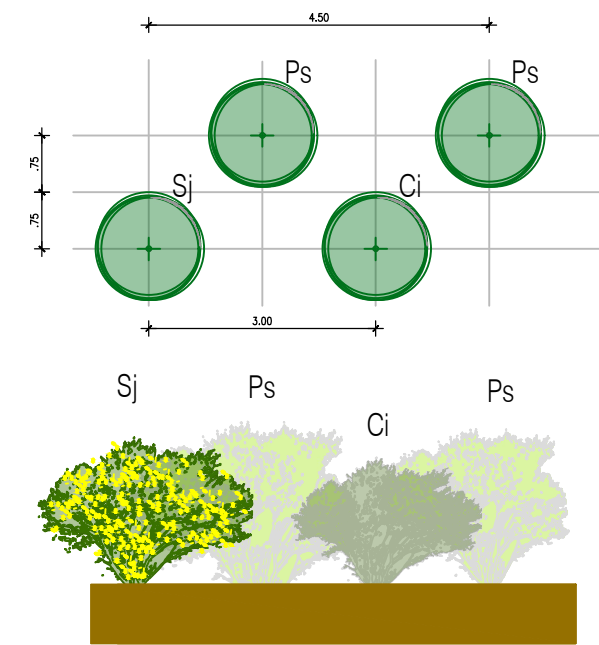



Sc - Fascia arbustiva su scarpate			
Sigla	Nome scientifico	Nome comune	n/tip.
Sj	Spartium junceum	Ginestra odorosa	1
Ci	Cistus incanus	Cisto	1
Ps	Prunus spinosa	Prugnolo	2

Tipologico - AA
Nucleo arbustivo (Aree intercluse/aree marginali)

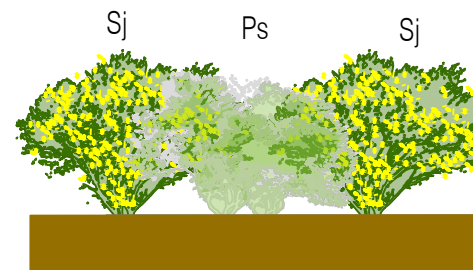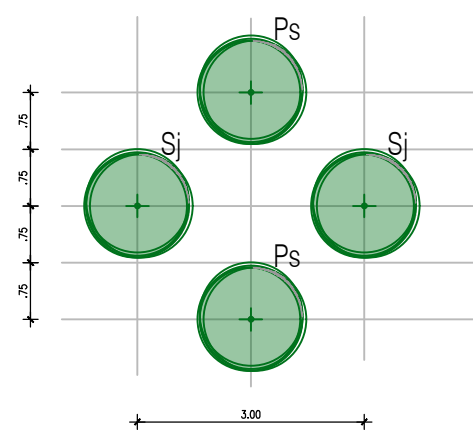

AA - Nucleo arbustivo			
Sigla	Nome scientifico	Nome comune	n/tip.
Sj	Spartium junceum	Ginestra odorosa	2
Ps	Prunus spinosa	Prugnolo	2

Tipologico - F
Filare arboreo-arbustivo

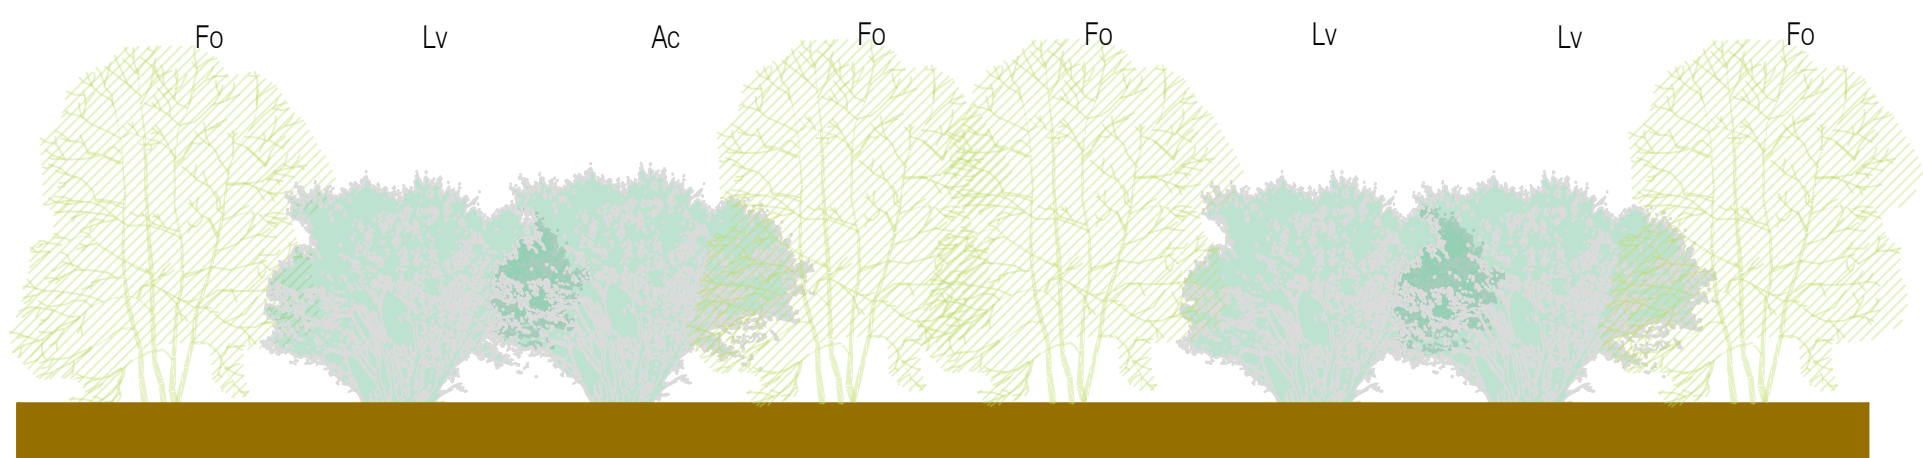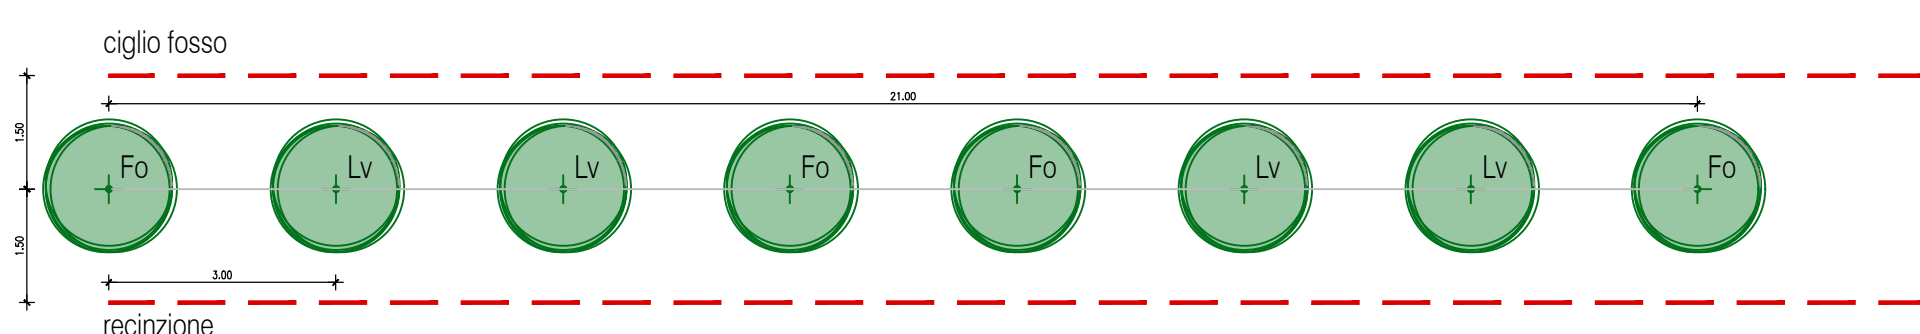

Filare arboreo-arbustivo			
Sigla	Nome scientifico	Nome comune	n/tip.
Fo	Fraxinus ornus	Orniello	4
Lv	Ligustrum vulgare	Ligustro	4



Direzione Progettazione e Realizzazione Lavori

S.S.4 SALARIA

INTERVENTI DI ADEGUAMENTO DEL TRATTO DELLA S.S.4 SALARIA IN LOCALITA' MOZZANO

PROGETTO DEFINITIVO

AN-259

PROGETTAZIONE: BONIFICA - SOIL - FRANCHETTI

IL RESPONSABILE DELL'INTEGRAZIONE DELLE PRESTAZIONI SPECIALISTICHE:
Ing. Franco Persio Bocchetto - Ordine Ing. Roma n.9664-Sez A

IL GRUPPO DI PROGETTAZIONE:

(Mandatario)

IL PROGETTISTA:
Ing. Franco Persio Bocchetto - Ordine Ing. Roma n.9664-Sez A
Ing. Luigi Albert - Ordine Ing. Milano n.14725-Sez A
Ing. Paolo Franchetti - Ordine Ing. Vicenza n.2013-Sez A

bonifica spa

(Mandatario)

SOIL
Geotechnical Geology Structures Office

IL GEOLOGO:
Dott. Geol. Anna Maria Bruna - Ordine Geol. Lazio n. 1531

IL COORDINATORE PER LA SICUREZZA IN FASE DI PROGETTAZIONE:
Arch. Nadia Cannella - Ordine Arch. Salerno n.1352- Sez. A

FRANCHETTI

IL RESPONSABILE DI PROGETTO
Pianificatore Territoriale Marco Colazza

IL R.U.P.
Dott. Ing. Vincenzo Catone

PROTOCOLLO

DATA

IA-INSERIMENTO PAESAGGISTICO-AMBIENTALE

Opere a verde

Particolari opere a verde e sesti di impianto

CODICE PROGETTO				LIV. PROG.		ANNO		NOME FILE				REVISIONE		SCALA:			
DIPAN259				D		21		T00IA00AMBDC01A									
								CODICE ELAB. T00IA00AMBDC01				A		VARIE			
A				EMISSIONE				MARE20 2022				V. Nascimben		C. Caminelli		F.P. Bocchetto	
REV.		DESCRIZIONE						DATA		REDATO		VERIFICATO		APPROVATO			