


CARATTERISTICHE DEI MATERIALI

NOTE


IL CONCEDENTE: Regione Emilia-Romagna
 IL CONCESSIONARIO: ARC AUTOSTRADA REGIONALE CISPADANA
AUTOSTRADA REGIONALE CISPADANA
 DAL CASELLO DI REGGIOLO-ROLO SULLA A22
 AL CASELLO DI FERRARA SUD SULLA A13
 CODICE C.U.P. E81B0800060009
PROGETTO DEFINITIVO

ASSE AUTOSTRADALE (COMPRESIVO DEGLI INTERVENTI LOCALI DI COLLEGAMENTO VIARIO AL SISTEMA AUTOSTRADALE)
 PROGETTAZIONE STRADALE
 VIABILITA' INTERFERITA
 V28 - CAVALCAVIA PODERALE ALLA PK 33+100
 PLANIMETRIA DI PROGETTO

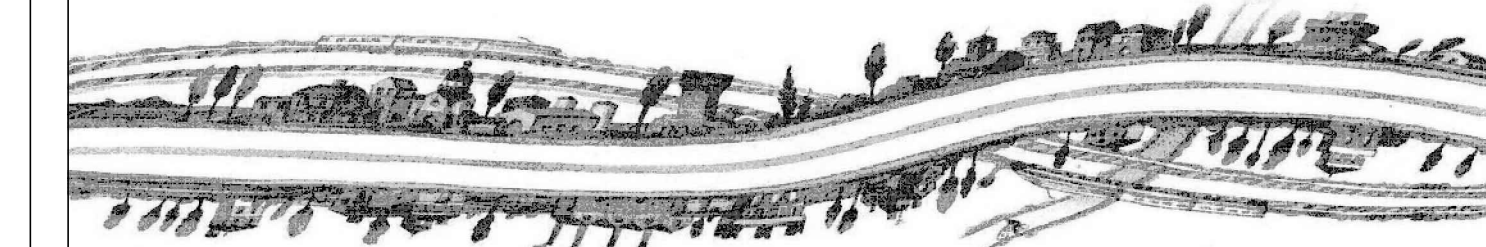

IL PROGETTISTA: Ing. Antonio De Fazio, Albo Ing. Bologna n° 3696
 RESPONSABILE INTEGRAZIONE PRESTAZIONI SPECIALISTICHE: Ing. Emilio Salsi, Albo Ing. Reggio-Emilia n° 945
 IL CONCESSIONARIO: Autostrada Regionale Cispadana S.p.A. IL PRESIDENTE: Cristiano Paltuzzi

| | | | | | | | |
|--|------------|-------------|-----------|-----------|--------------|-------|---------------|
| G | | | | | | | |
| F | | | | | | | |
| E | | | | | | | |
| D | | | | | | | |
| C | | | | | | | |
| B | | | | | | | |
| A | 17.04.2012 | EMISSIONE | | LUCARELLI | DE FAZIO | SALSI | |
| REV. | DATA | DESCRIZIONE | REDAZIONE | CONTROLLO | APPROVAZIONE | | |
| IDENTIFICAZIONE ELABORATO NUM. PROJ. DATA GRUPPO CODICE OPERA MIS. TRATTO OPERA ANNO TIPO ELABORATO PROGRESSIVO IND. DATA 1856 PD 0 V28 V28 0 SD PP 01 A MAGGIO 2012 | | | | | | | SCALA: 1:2000 |

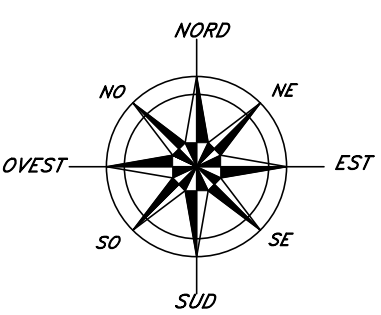

FINALE EMILIA (MO)

scala di stampa 1:1