


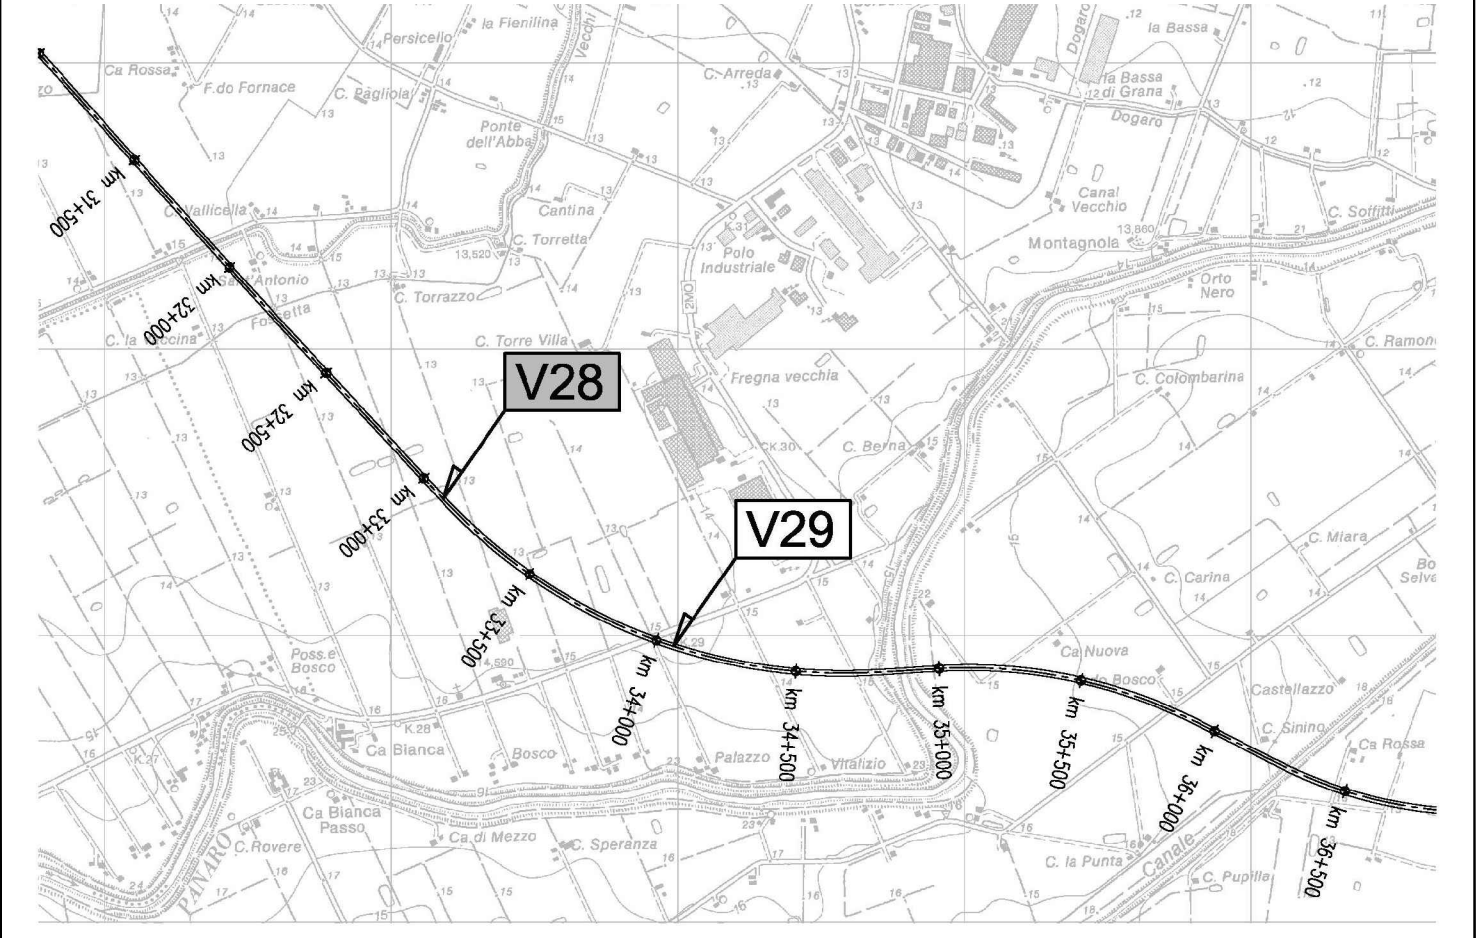

KEY-PLAN



CARATTERISTICHE DEI MATERIALI

Area reserved for material specifications and technical details.

NOTE


- Tracciamento in coordinate Gauss-Boaga

IL CONCEDENTE: Regione Emilia-Romagna
 IL CONCESSIONARIO: ARC AUTOSTRADA REGIONALE CISPADANA

AUTOSTRADA REGIONALE CISPADANA
 DAL CASELLO DI REGGIOLO-ROLO SULLA A22
 AL CASELLO DI FERRARA SUD SULLA A13
 CODICE C.U.P. E81B0800060009

PROGETTO DEFINITIVO

ASSE AUTOSTRADALE (COMPRESIVO DEGLI INTERVENTI LOCALI DI COLLEGAMENTO VIARIO AL SISTEMA AUTOSTRADALE)
 PROGETTAZIONE STRADALE
 VIABILITA' INTERFERITA
V28 - CANALCAVA PODERALE ALLA PK 33+100
 PLANIMETRIA DI TRACCIAMENTO

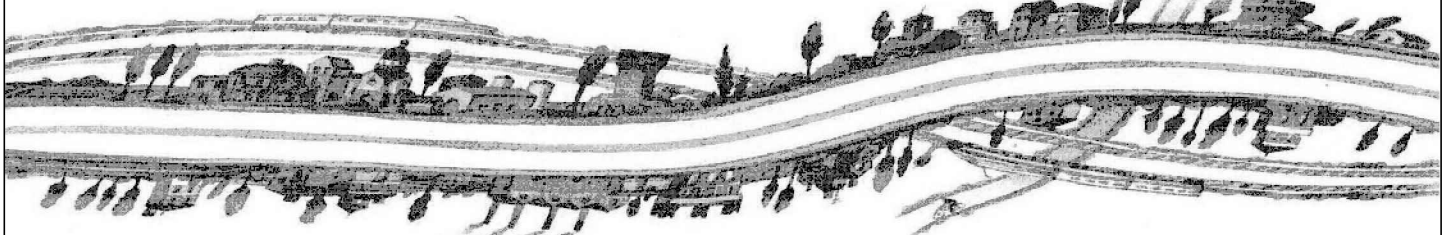

IL PROGETTISTA: Ing. Antonio De Fazio, Albo Ing. Bologna n° 3696
RESPONSABILE INTEGRAZIONE PRESTAZIONI SPECIALISTICHE: Ing. Emilio Salsi, Albo Ing. Reggio Emilia n° 945
IL CONCESSIONARIO: Autostrada Regionale Cispadana S.p.A., IL PRESIDENTE Giancarlo Pinazzi

G					
F					
E					
D					
C					
B					
A	17.04.2012	EMISSIONE	LUCARELLI	DE FAZIO	SALSI
REV.	DATA	DESCRIZIONE	REDAZIONE	CONTROLLO	APPROVAZIONE
IDENTIFICAZIONE ELABORATO NUM. PROJ. FILE LISTO GRUPPO CODICE OPERA MISE TRATTO OPERA MISE TIPO ELABORATO PROGRESSO REV. DATA 1857 PD 0 V28 VCS28 SD PIT 01 A MAGGIO 2012					
SCALE: 1:2000					

scala di stampa 1:1