




Sezioni stato attuale e stato di progetto Scala 1: 5000

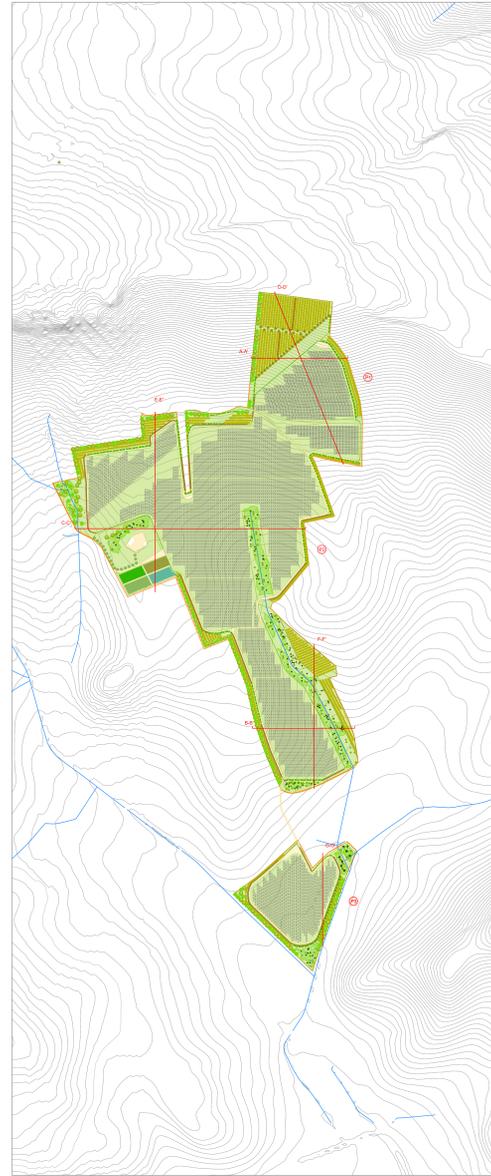

Sezione A-A' Scala 1: 500

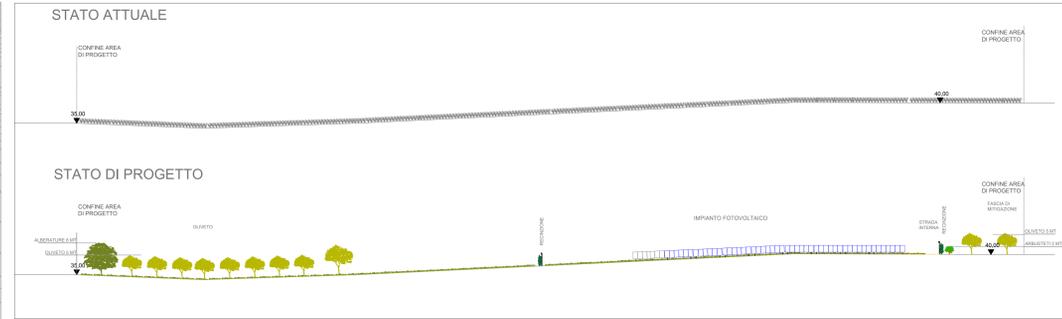

Sezione B-B' Scala 1: 500

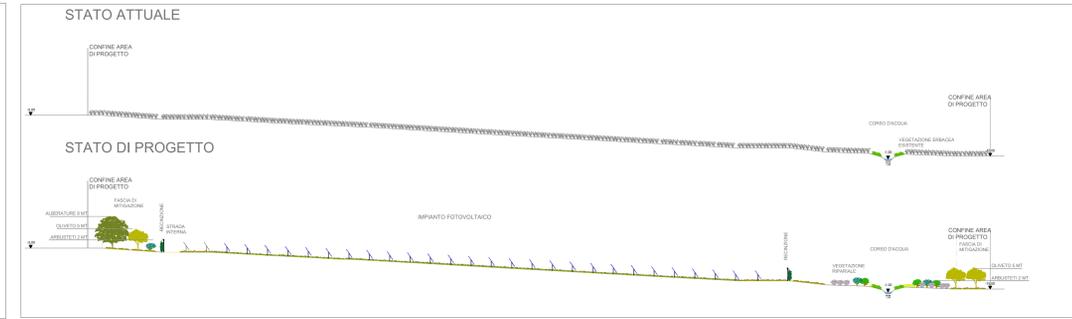


Sezione C-C' Scala 1: 500

STATO ATTUALE Sez. C-C' scala 1:200




STATO DI PROGETTO Sez. B-B' scala 1:200

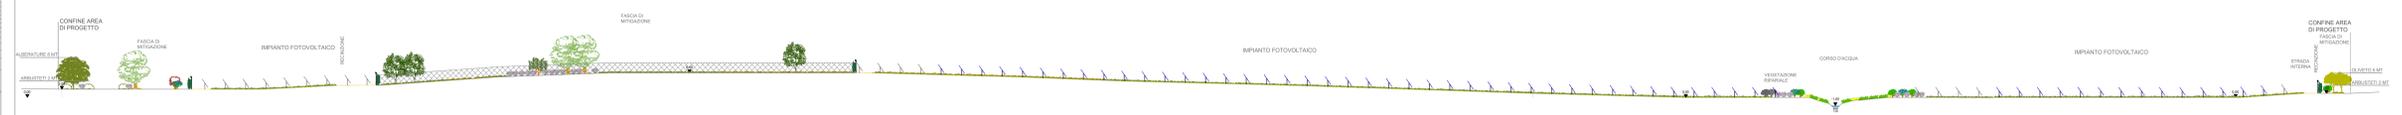

Sezione D-D' Scala 1: 500

STATO ATTUALE

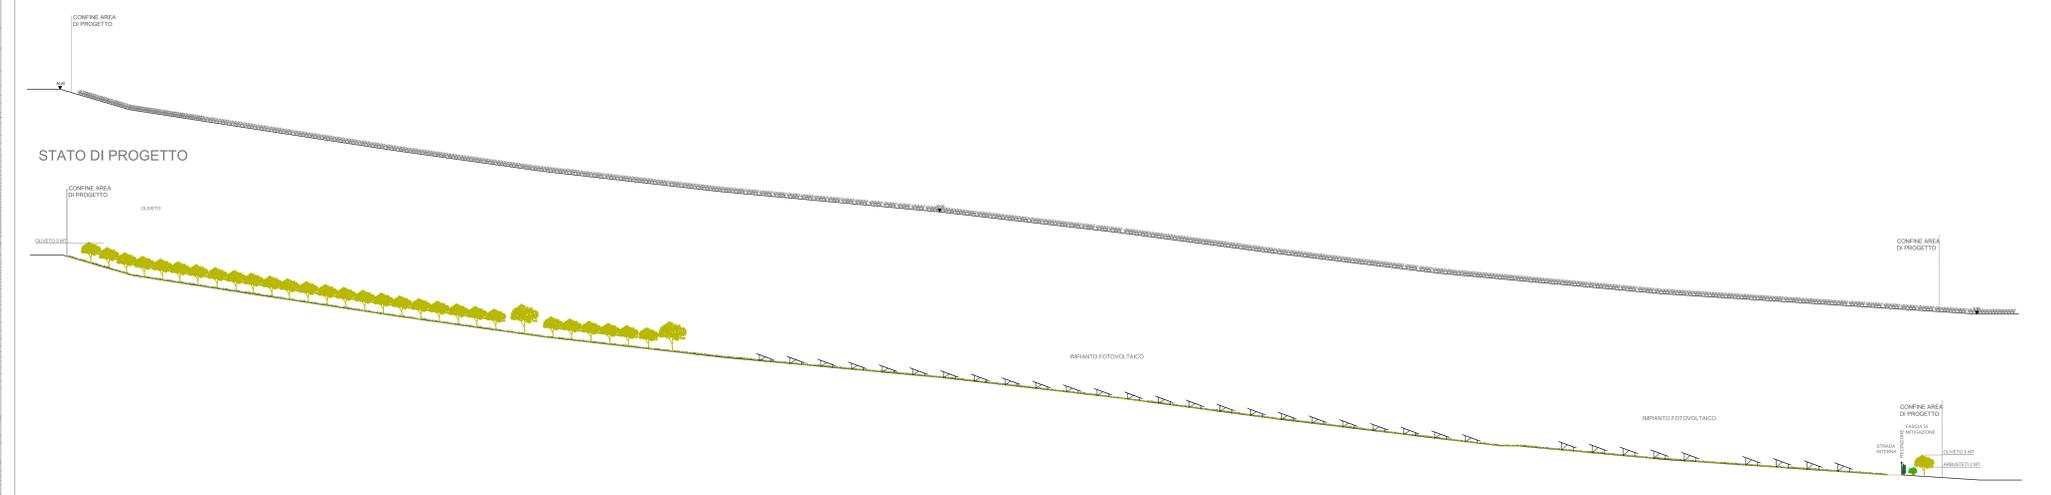


STATO DI PROGETTO


Sezione E-E' Scala 1: 500



Sezione F-F' Scala 1: 500

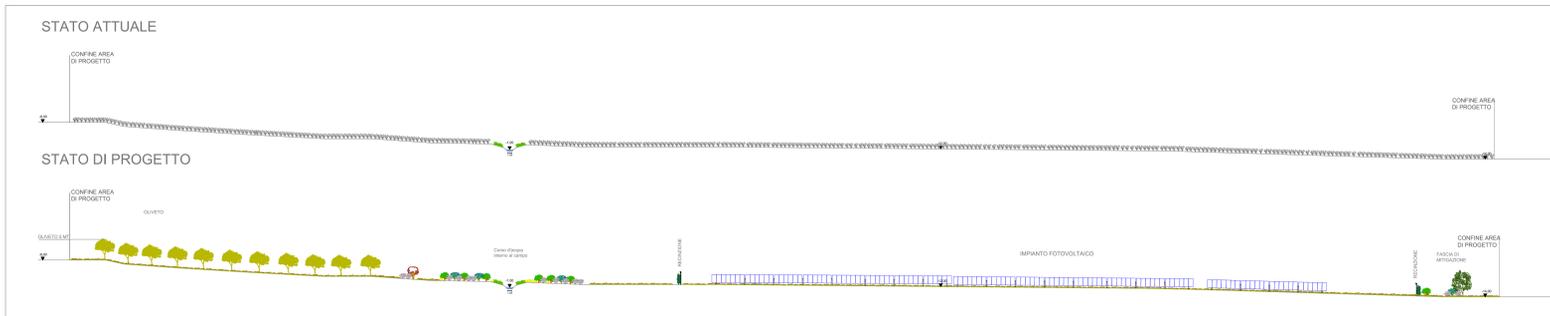

Sezione G-G' Scala 1: 500

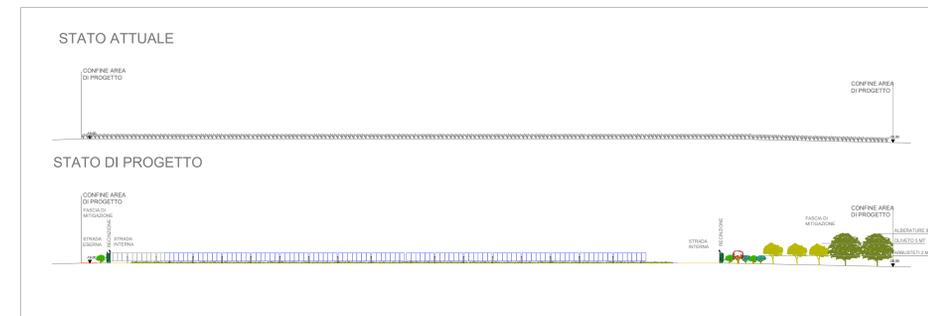

REGIONE PUGLIA
COMUNE DI TROIA (FG)

Progettazione della Centrale Solare "Frutti Antichi Troia" da 24.570 kWp

Proponente: **PACIFICO** Pacifico Ametista s.r.l.
Piazza Walther-von-der-Vogelweide,8 - 39100 (BZ)

Titolo: Sezioni stato di fatto e stato di progetto

N° Elaborato: 50
Cod:TAV_PT_20
Scala: 1: 5.000
1: 500

Progetto dell'insediamento paesaggistico e mitigazione
Progettista: Ing. Fabrizio Cambalò Sambiasi
Arch. Alessandro Visai
Collaboratori: Agr. Rosa Verde, Urb. Sara De Ruggiero, Arch. Anna Sircu, Urb. Rosanna Annunziata
Progettazione elettrica e civile
Progettista: Ing. Rinaldo Roberto, Ing. Marco Botroni
Collaboratori: Ing. Simone Bonanni, Ing. Gaetano Roberto
Consulenza geologica: Geol. Gaetano Crocetti
Consulenza archeologica: Architet. Concetta C. Crista

tipo di progetto:
 RELIEVO
 PRELIMINARE
 DEFINITIVO
 ESECUTIVO

Rev.	Descrizione	data	formato	elaborato da	controllato da	approvato da
		Luglio 2021	A0+	Rosanna Annunziata/Alessandro Visai	Fabrizio Cambalò Sambiasi	