


(fonte: google heart)

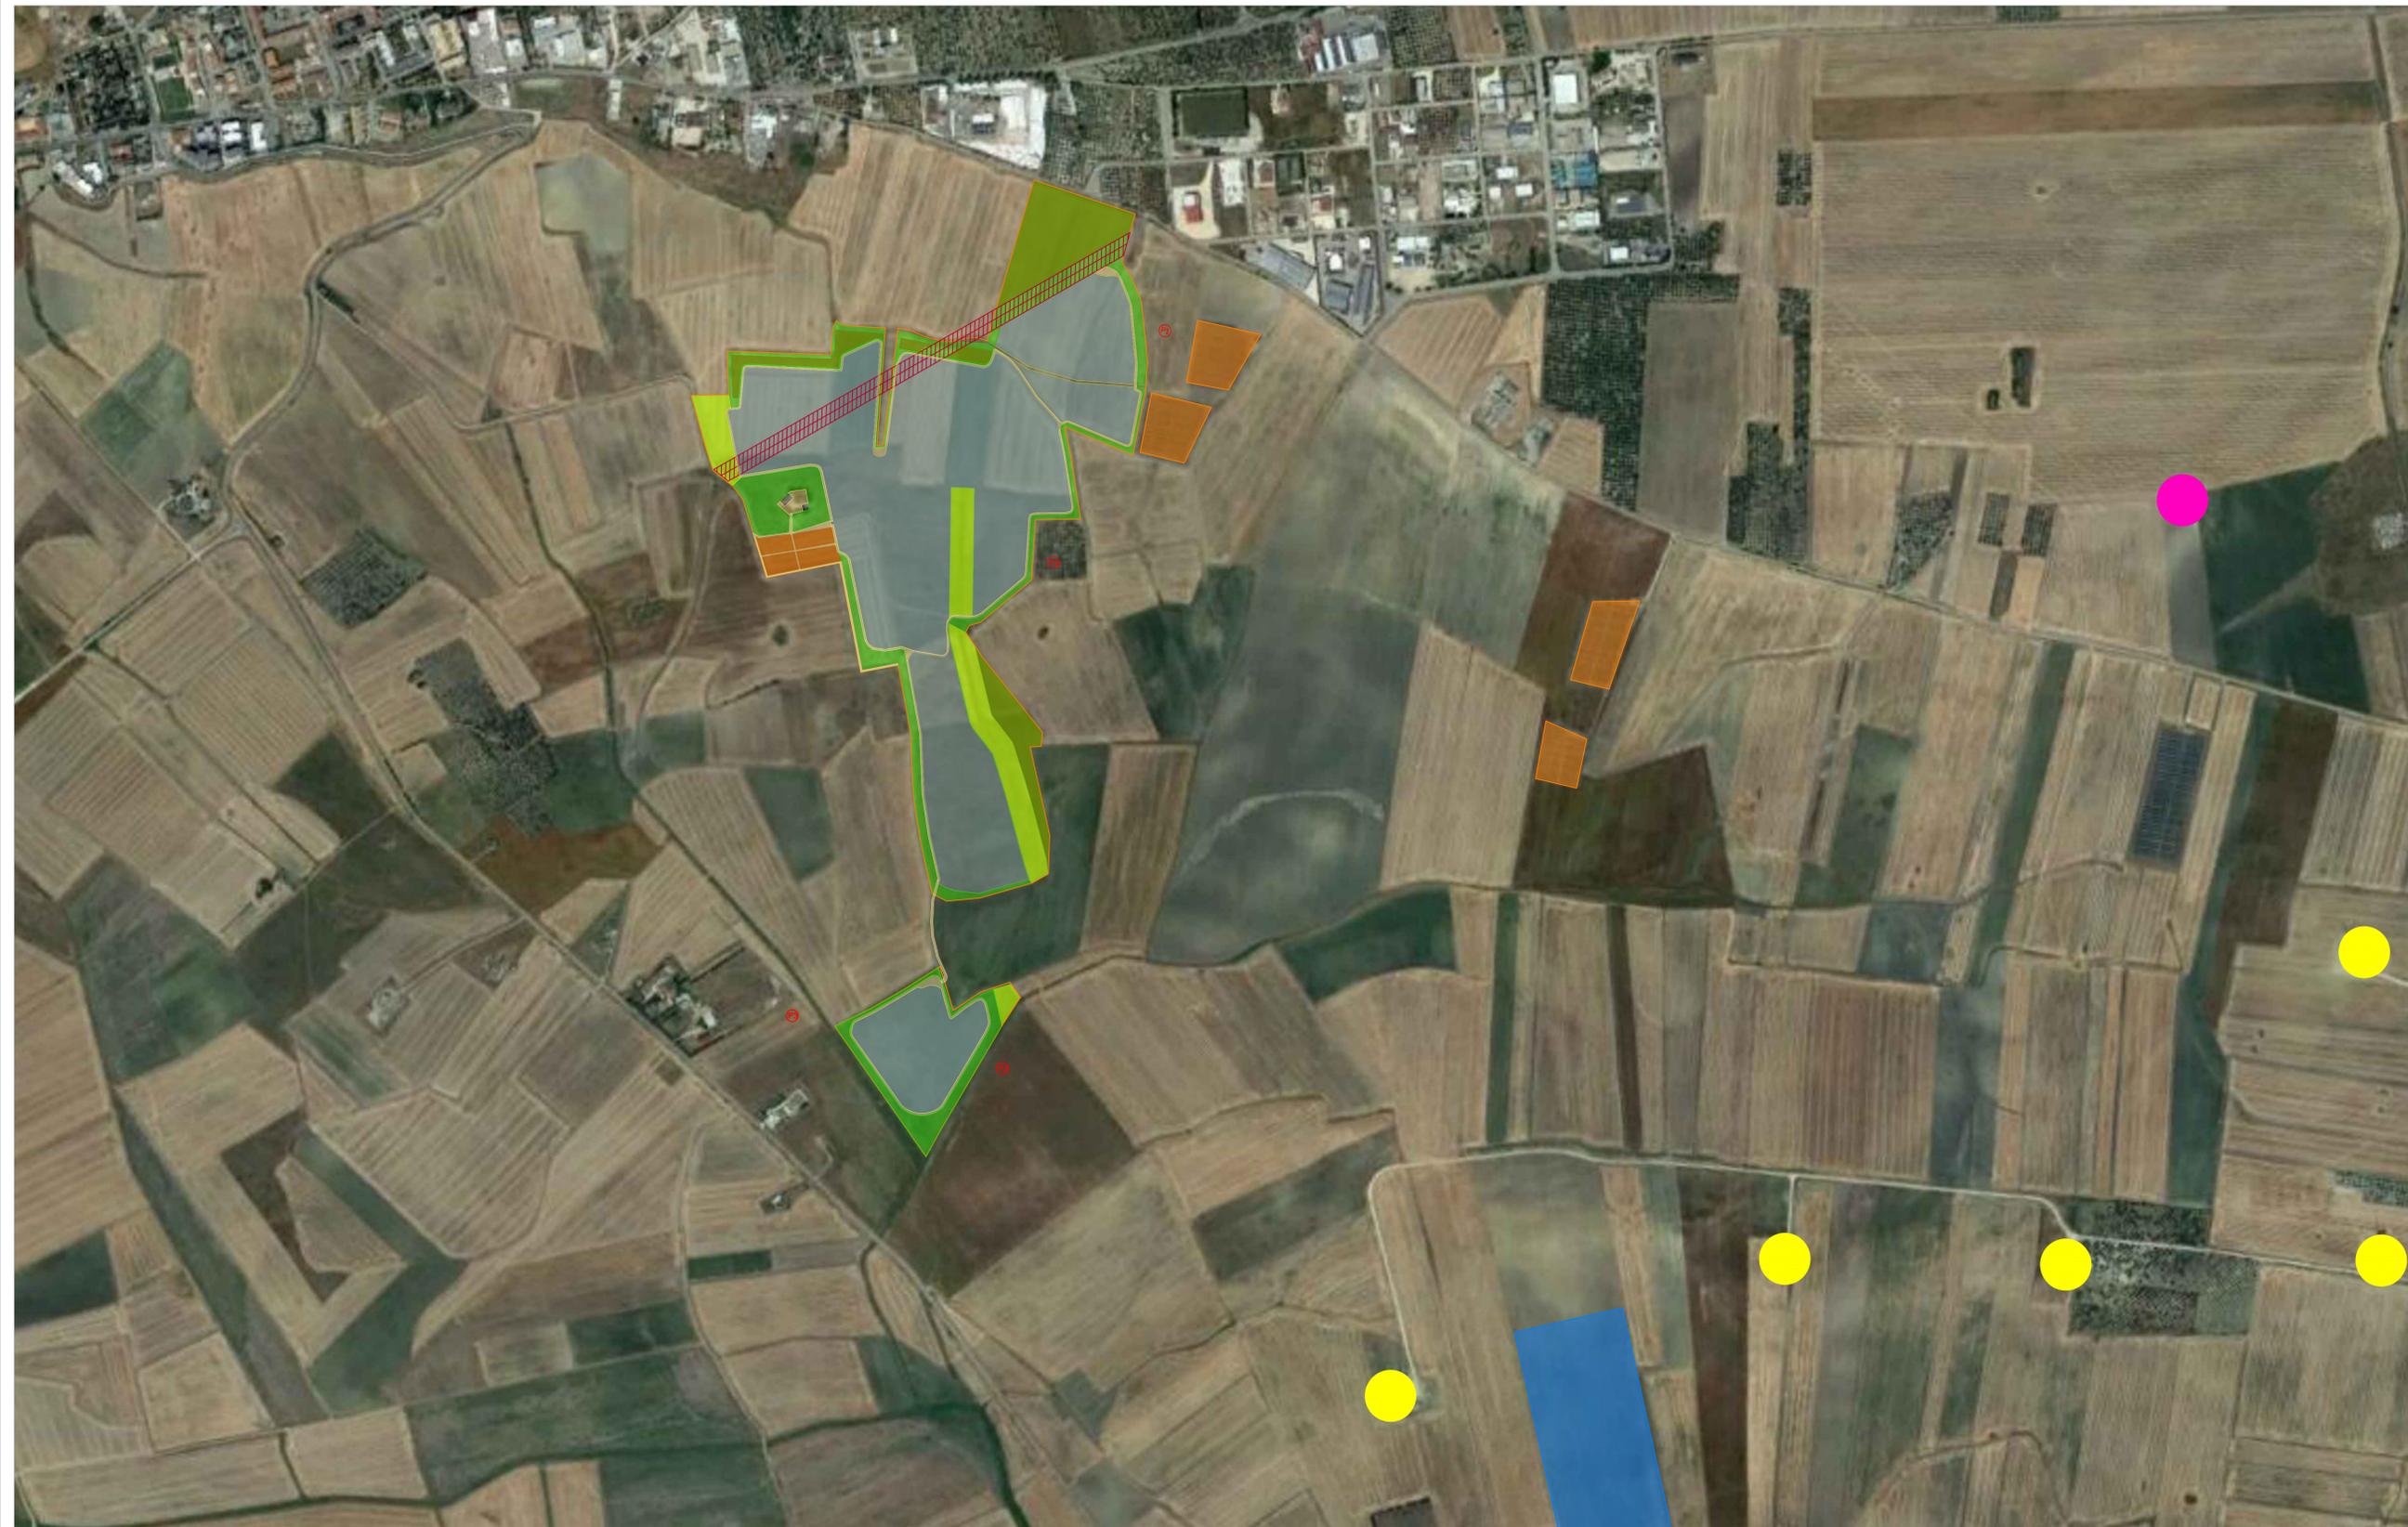

- Area di progetto
- Campo fotovoltaico
- Fasce di mitigazione
- Oliveto
- Frutteto
- Area di rinaturalizzazione
- Strada interna di nuova formazione
- Viabilità alternativa interpodereale
- Recinzione

**FASCIA DI RISPETTO**

- Traliccio

- Impianti fotovoltaici in progetto
- Impianto fotovoltaici esistenti
- Pale eoliche esistenti
- Pale eoliche in progetto



**REGIONE PUGLIA**

**COMUNE DI TROIA (FG)**

Progettazione della Centrale Solare "Frutti Antichi Troia" da 24.570 kWp



Proponente: **PACIFICO** Pacifico Ametista s.r.l.  
Piazza Walther-von-der-Vogelweide,8 - 39100 (BZ)

**Titolo: Layout su cumulo altri progetti, interferenze con impianti fotovoltaici esistenti**

 <p>studio di architettura del paesaggio</p>	<p>N° Elaborato: 56</p> <p>Cod: Tav_PT_26</p> <p>Scala: 1: 5.000</p>	<p><b>Progetto dell'inserimento paesaggistico e mitigazione</b></p> <p><i>Progettista:</i> Agr. Fabrizio Cembalo Sambiasi Arch. Alessandro Visalli</p> <p><i>Collaboratori:</i> Agr. Rosa Verde Urb. Patrizia Ruggiero Arch. Anna Sirica Urb. Sara De Rogatis Paes. Rosanna Annunziata</p> <p><b>Progettazione elettrica e civile</b></p> <p><i>Progettista:</i> Ing. Rolando Roberto Ing. Marco Balzano</p> <p><i>Collaboratori:</i> Ing. Simone Bonacini Ing. Giselle Roberto</p> <p><b>Consulenza geologia</b> Geol. Gaetano Ciccarelli</p> <p><b>Consulenza archeologia</b> Archeol. Concetta C. Costa</p>
---	--	--

Rev.	descrizione	data	formato	elaborato da	controllato da	approvato da
		Luglio 2021	A1 +	Patrizia Ruggiero	Alessandro Visalli	Fabrizio Cembalo Sambiasi