



TRACKER Pianta e Prospetto Frontale (Scala 1:100)

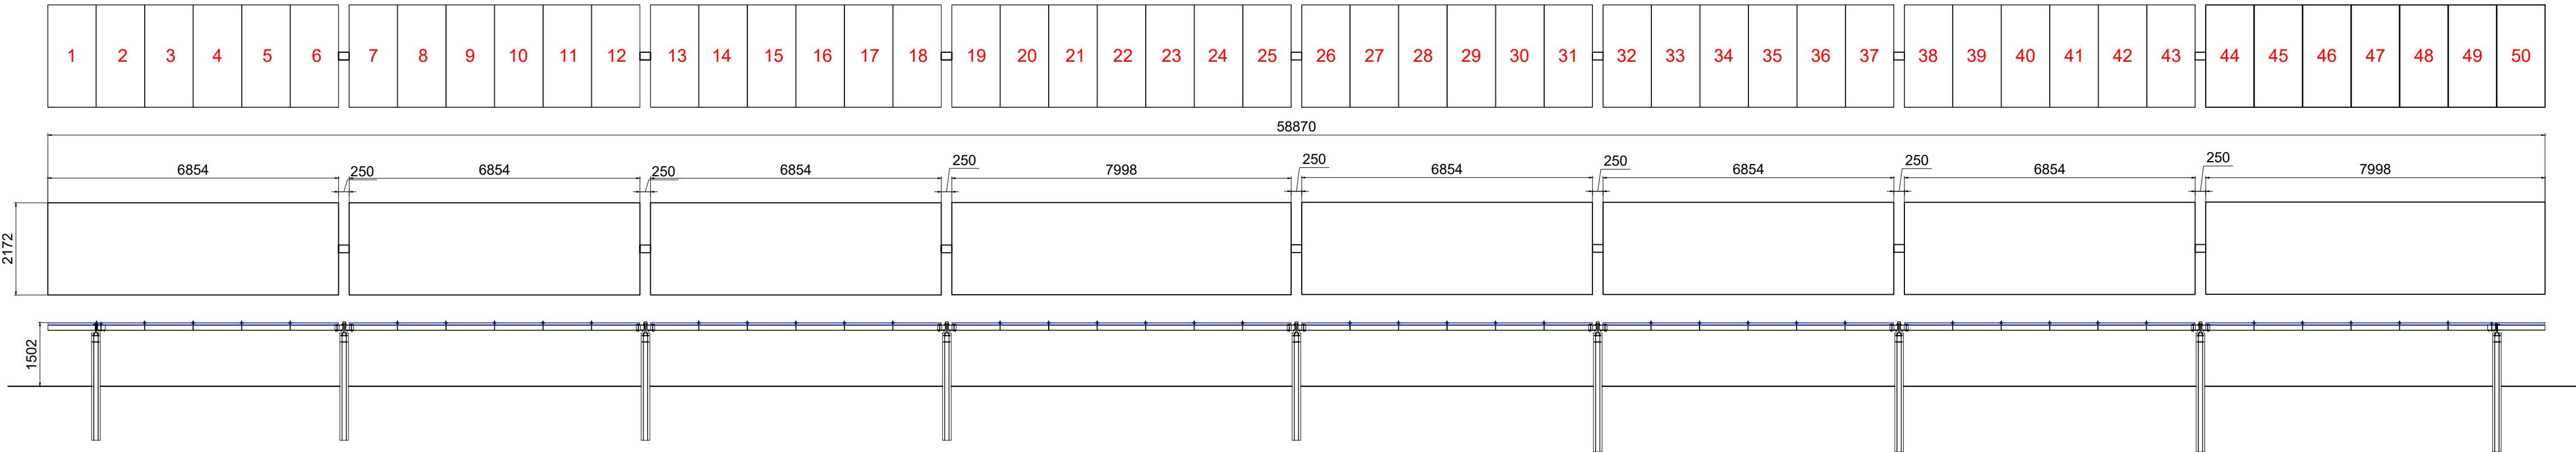


Struttura Tracker monoassiale 50 moduli

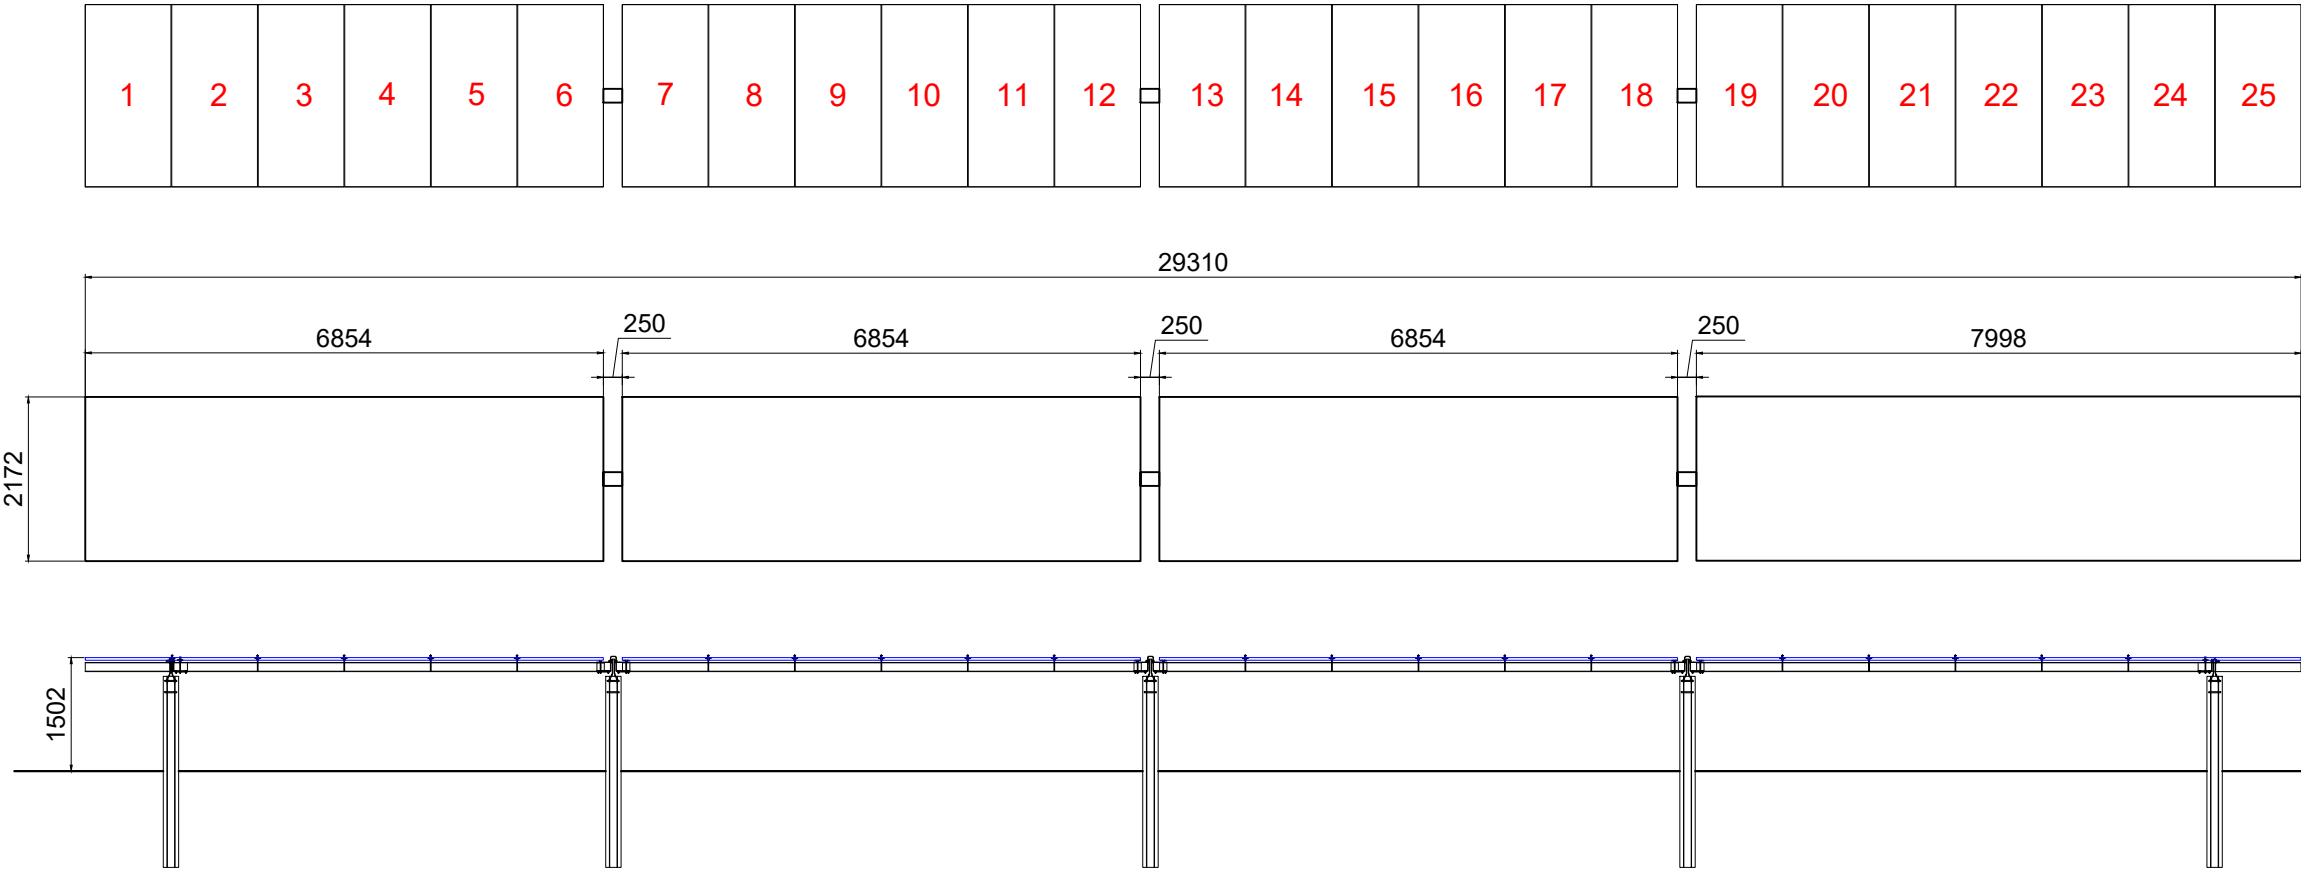


Struttura Tracker monoassiale 25 moduli


Modulo FV Vista Frontale e Posteriore (Scala 1:25)

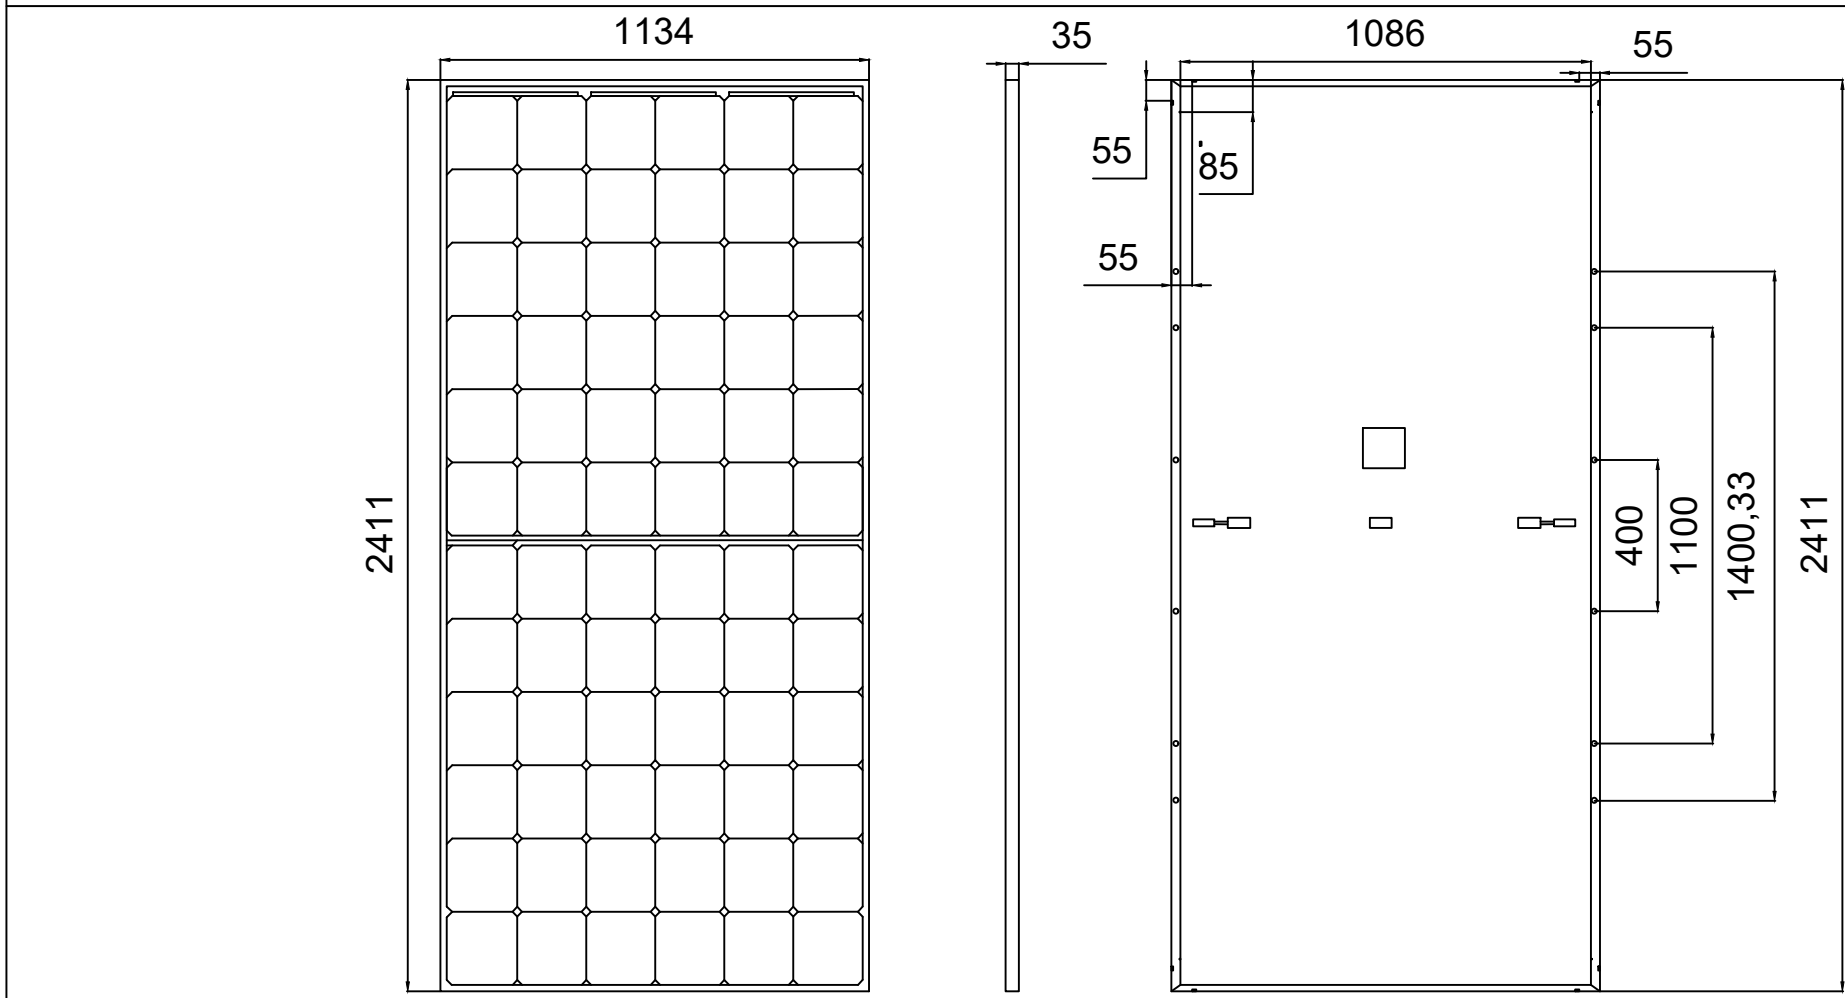


Sistema Inseguimento Monoassiale, Vista in Pianta, Pitch 5,0 m (Scala 1:100)

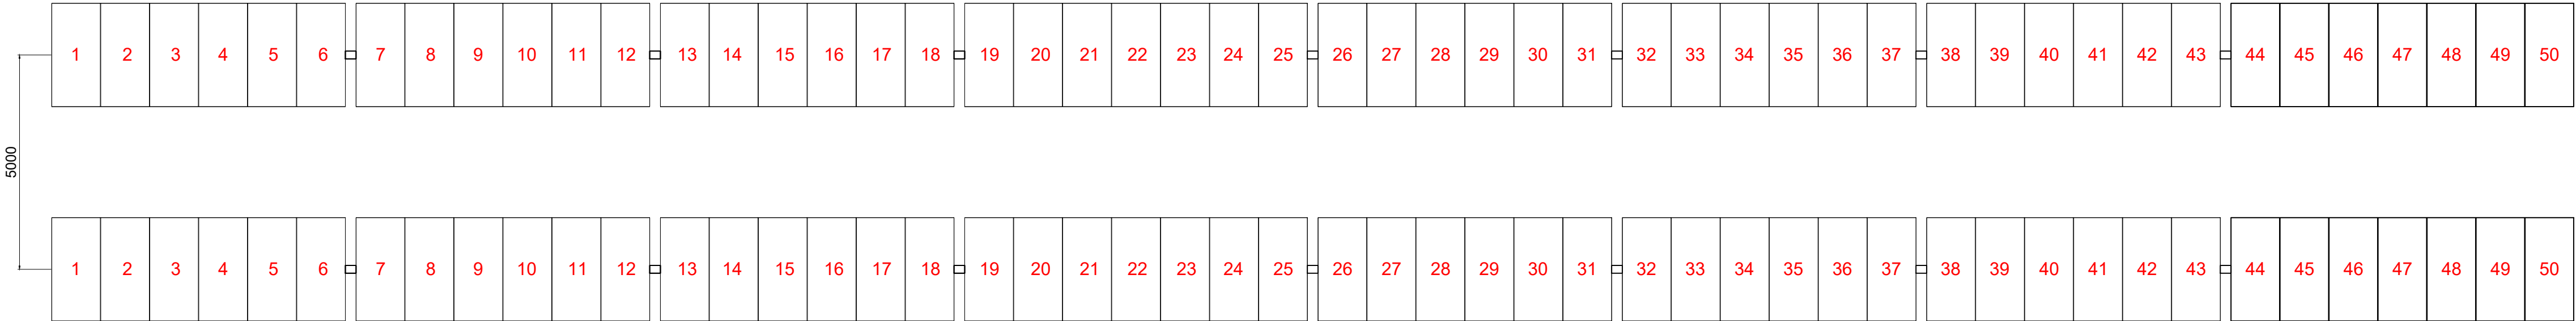


Sistema Inseguimento Monoassiale Prospetto Laterale e Sezione (Scala 1:25)

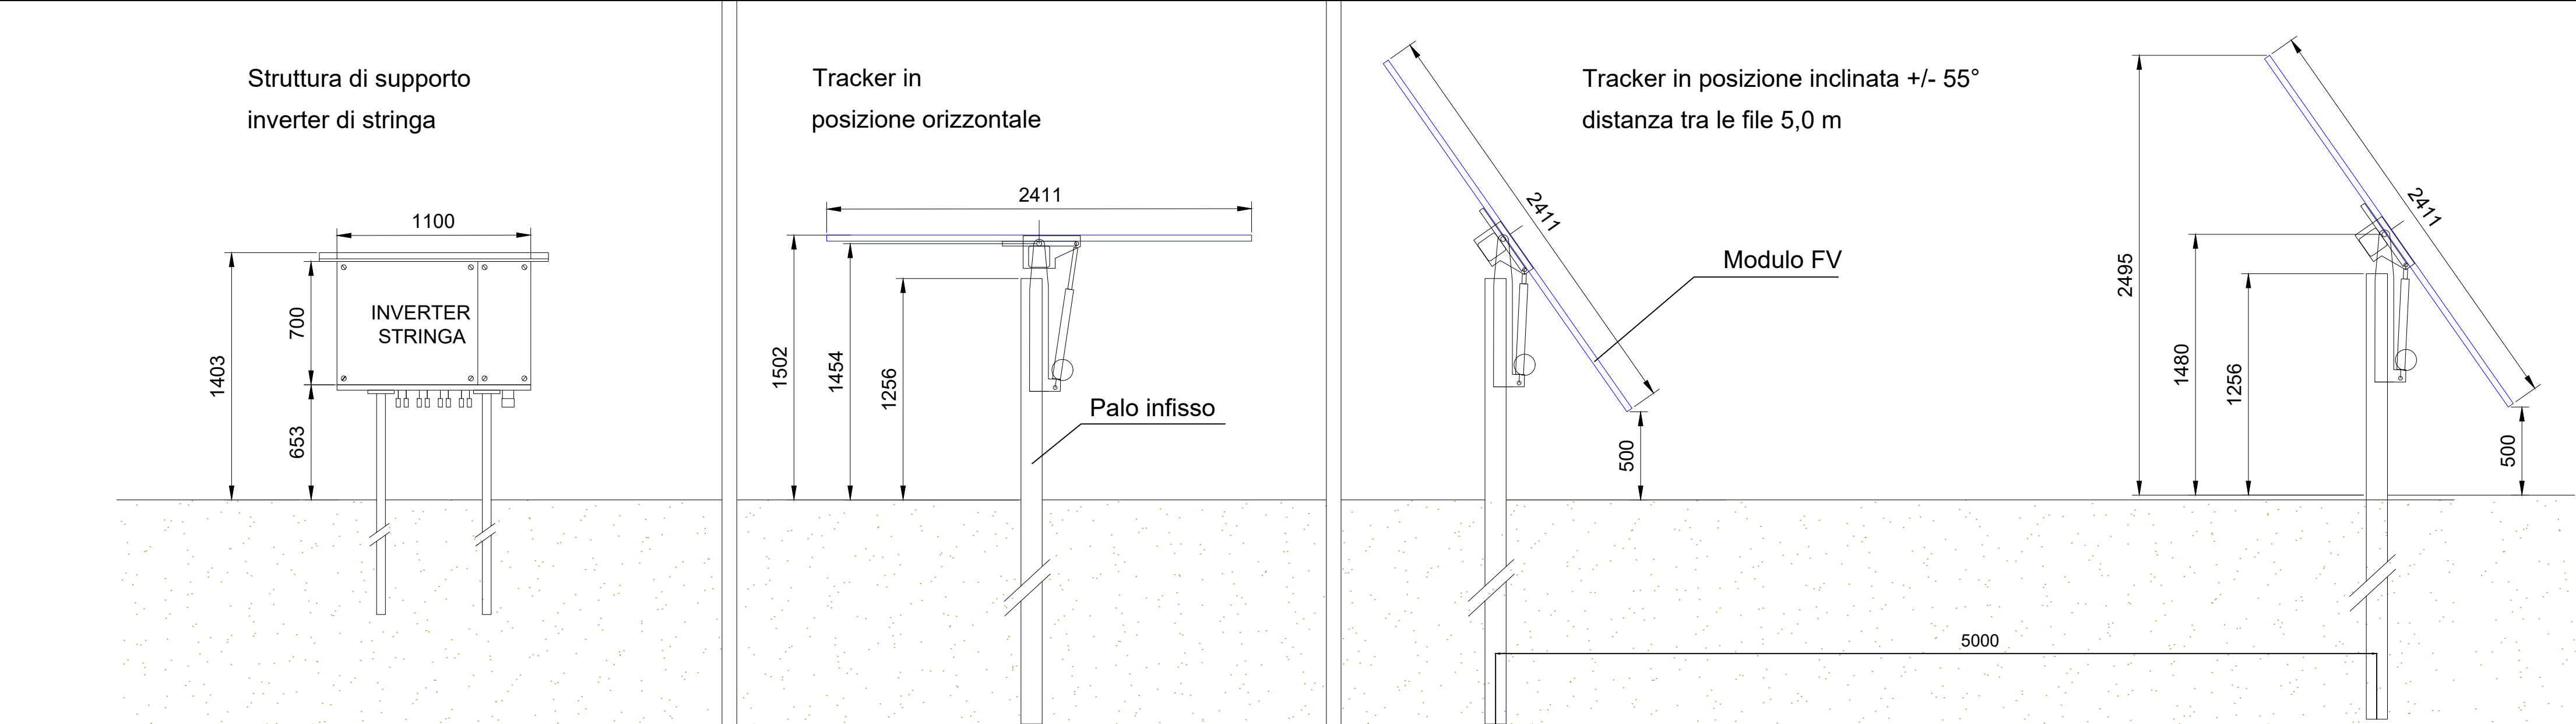

Recinzione Tipo (Scala 1:50)

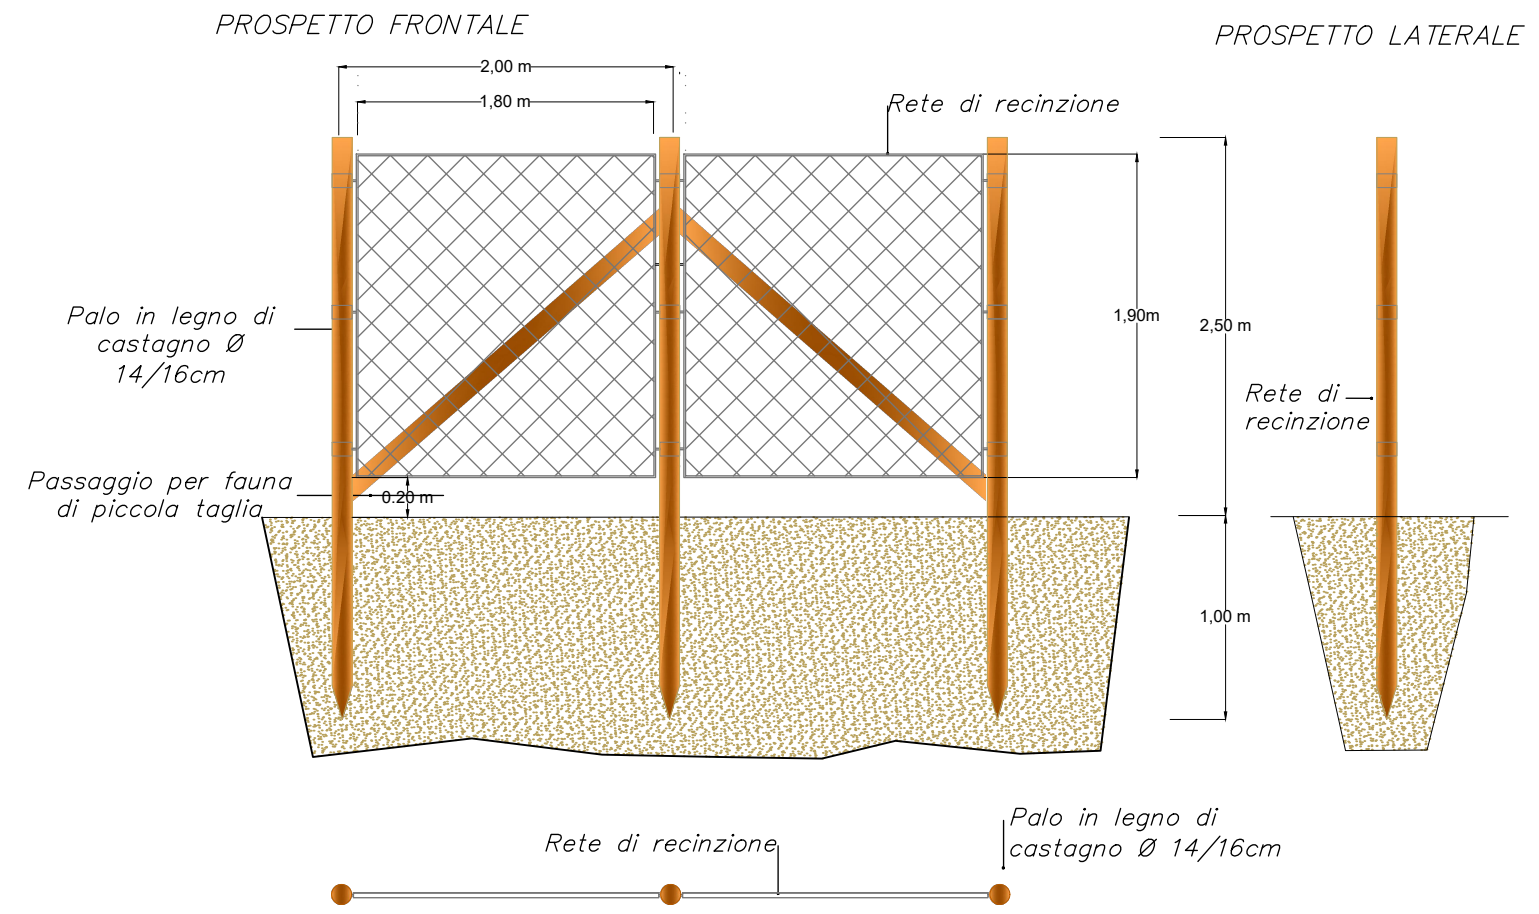

Cancello per Accesso Lotti (Scala 1:50)

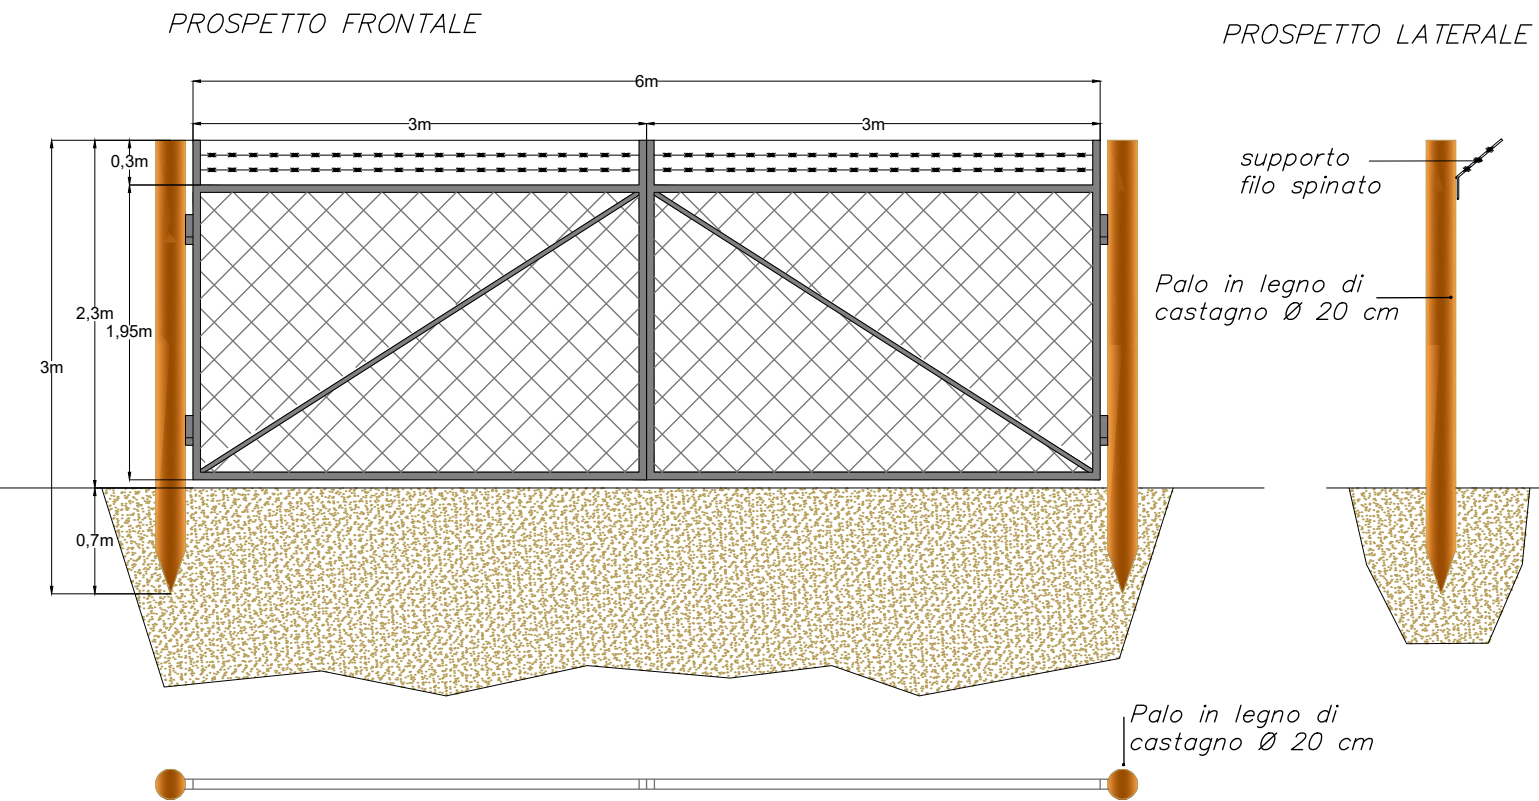

Comune di Troia (FG)

Progettazione della Centrale Solare "Frutti Antichi Troia" da 24.570 kWp



Proponente: **PACIFICO** Pacifico Ametista s.r.l.
Piazza Walther-von-der-Vogelweide,8 - 39100 (BZ)

TITOLO: Particolari costruttivi: Trackers-Recinzione-Cancello

progetto verde
studio di architettura del paesaggio

N° Elaborato: 58

Cod: PT_28

Scala: 1: 100
1:50

tipo di progetto:
○ RILIEVO
○ PRELIMINARE
● DEFINITIVO
○ ESECUTIVO

Progetto dell'inserimento paesaggistico e mitigazione

Progettista:
Agr. Fabrizio Cembalo Sambiasi
Arch. Alessandro Visalli

Collaboratori:
Agr. Rosa Verde
Urb. Patrizia Ruggiero
Arch. Anna Sirica
Urb. Sara De Rogatis
Paes. Rosanna Annunziata

Progettazione elettrica e civile

Progettista:
Ing. Rolando Roberto
Ing. Marco Balzano

Collaboratori:
Ing. Simone Bonacini
Ing. Giselle Roberto

Consulenza geologia
Geol. Gaetano Ciccarelli

Consulenza archeologia
Archeol. Concetta Coste

Rev.	descrizione	data	formato	elaborato da	controllato da	approvato da
		Luglio 2021	A1	Rolando Roberto	Giselle Roberto	Rolando Roberto